ჭრილი 1/6 1.100

ნაკვეთის საკადასტრო საზღვარი

+21,560

სამედიცინო გახმოვანების ბლოკი

რიხთოხის ქხაკრი

პორექტირება №7
24 ივნისი 2019

არასრული სართული

ნაკვეთის საკადასტრო საზღვარი

+20.610
+19.590
+19.190
+16.810
+16.480
+13.510
+13.110
+10.200
+9.800
+7.050
+6.650
+3.900
+3.500
±0.000
-0.400
-1.350

+20.610
+19.590
+19.190
+16.810
+16.650
+13.510
+13.350
+10.200
+10.040
+7.050
+6.890
+3.900
+3.740
±0.000
-0.160
-3.450

დაშენება
ჩრდილოეთით 06. პრესტარაშიინ ნაოლები

პორექტირება №7
24 ივნისი 2019

240
120
120
297
112
238
16
314
16
315
16
299
16
374
16
329

297
600
600
600
600
490
310
2,890

1 2 3 4 5 6

შენიშვნა:

ქალაქ თბილისის საკრებულო.
განმკვეტილება N 4-13; 2009 წლის 27 მარტი;

ქალაქ თბილისის ტერიტორიის გამოყენებისა და განაშენიანების რეგულირების წესები
მუხლი 16. მიწის ნაკვეთის განაშენიანების ინტენსივობის კოეფიციენტი - კ-2

თავი IV
უფლებრივი ზონირების დოკუმენტები, მათი შემადგენლობა და ტერიტორიების გამოყენებისა და განაშენიანების რეგულირების პირობები

4.კ-2 კოეფიციენტის საანგარიშო ფართობი გამოითვლება ქვემოთ განსაზღვრული ჩამონათვალის შესაბამისად:

ბ) არასრული სართულის იატაკის კონსტრუქციის ზედაპირის ფართობი – კ-2 კოეფიციენტის საანგარიშო ფართობში არ შედის;

შ.პ.ს "ჯორჯიან დეველოპმენტ გრუპ +"		ფორმატი	ტექ. მახვენებლები(არსებული)	დირექტორი		ა. სხირტლაძე	კორექტირებული არქიტექტურული პროექტი	ფ №27	063 №ა-
სამედიცინო დიაგნოსტიკური ცენტრი მისამართი:ქალაქი თბილისი,მარჯანის ქუჩა, №2ბ ს/კ № 01.14.03.039.010	1. ნახაზზე საპროექტო შენობის ნოლი შეესაბამება აბსოლუტურ ნიშნულს +501.55 2. ნახაზზე ზოგები მოცემულია სანიმედერებით 3. ნახაზის ყველა ცვლილება მშენებლობისას შეთანხმებული უნდა იყოს პროექტის ავტორთან	A 3		პრ.მთ.არქიტ.		ი.სვიმონიშვილი			
		2019 წ.		დაამუშავა		ი.სვიმონიშვილი	ჭრილი 1/6	მ 1:100	2019 წ.
				კონსტრუქტორი		ი.მეხრიშვილი	საპროექტო - კორექტირებული	სტადია	მ. ა.

ჭრილი ა/ე.2 მ.1.100

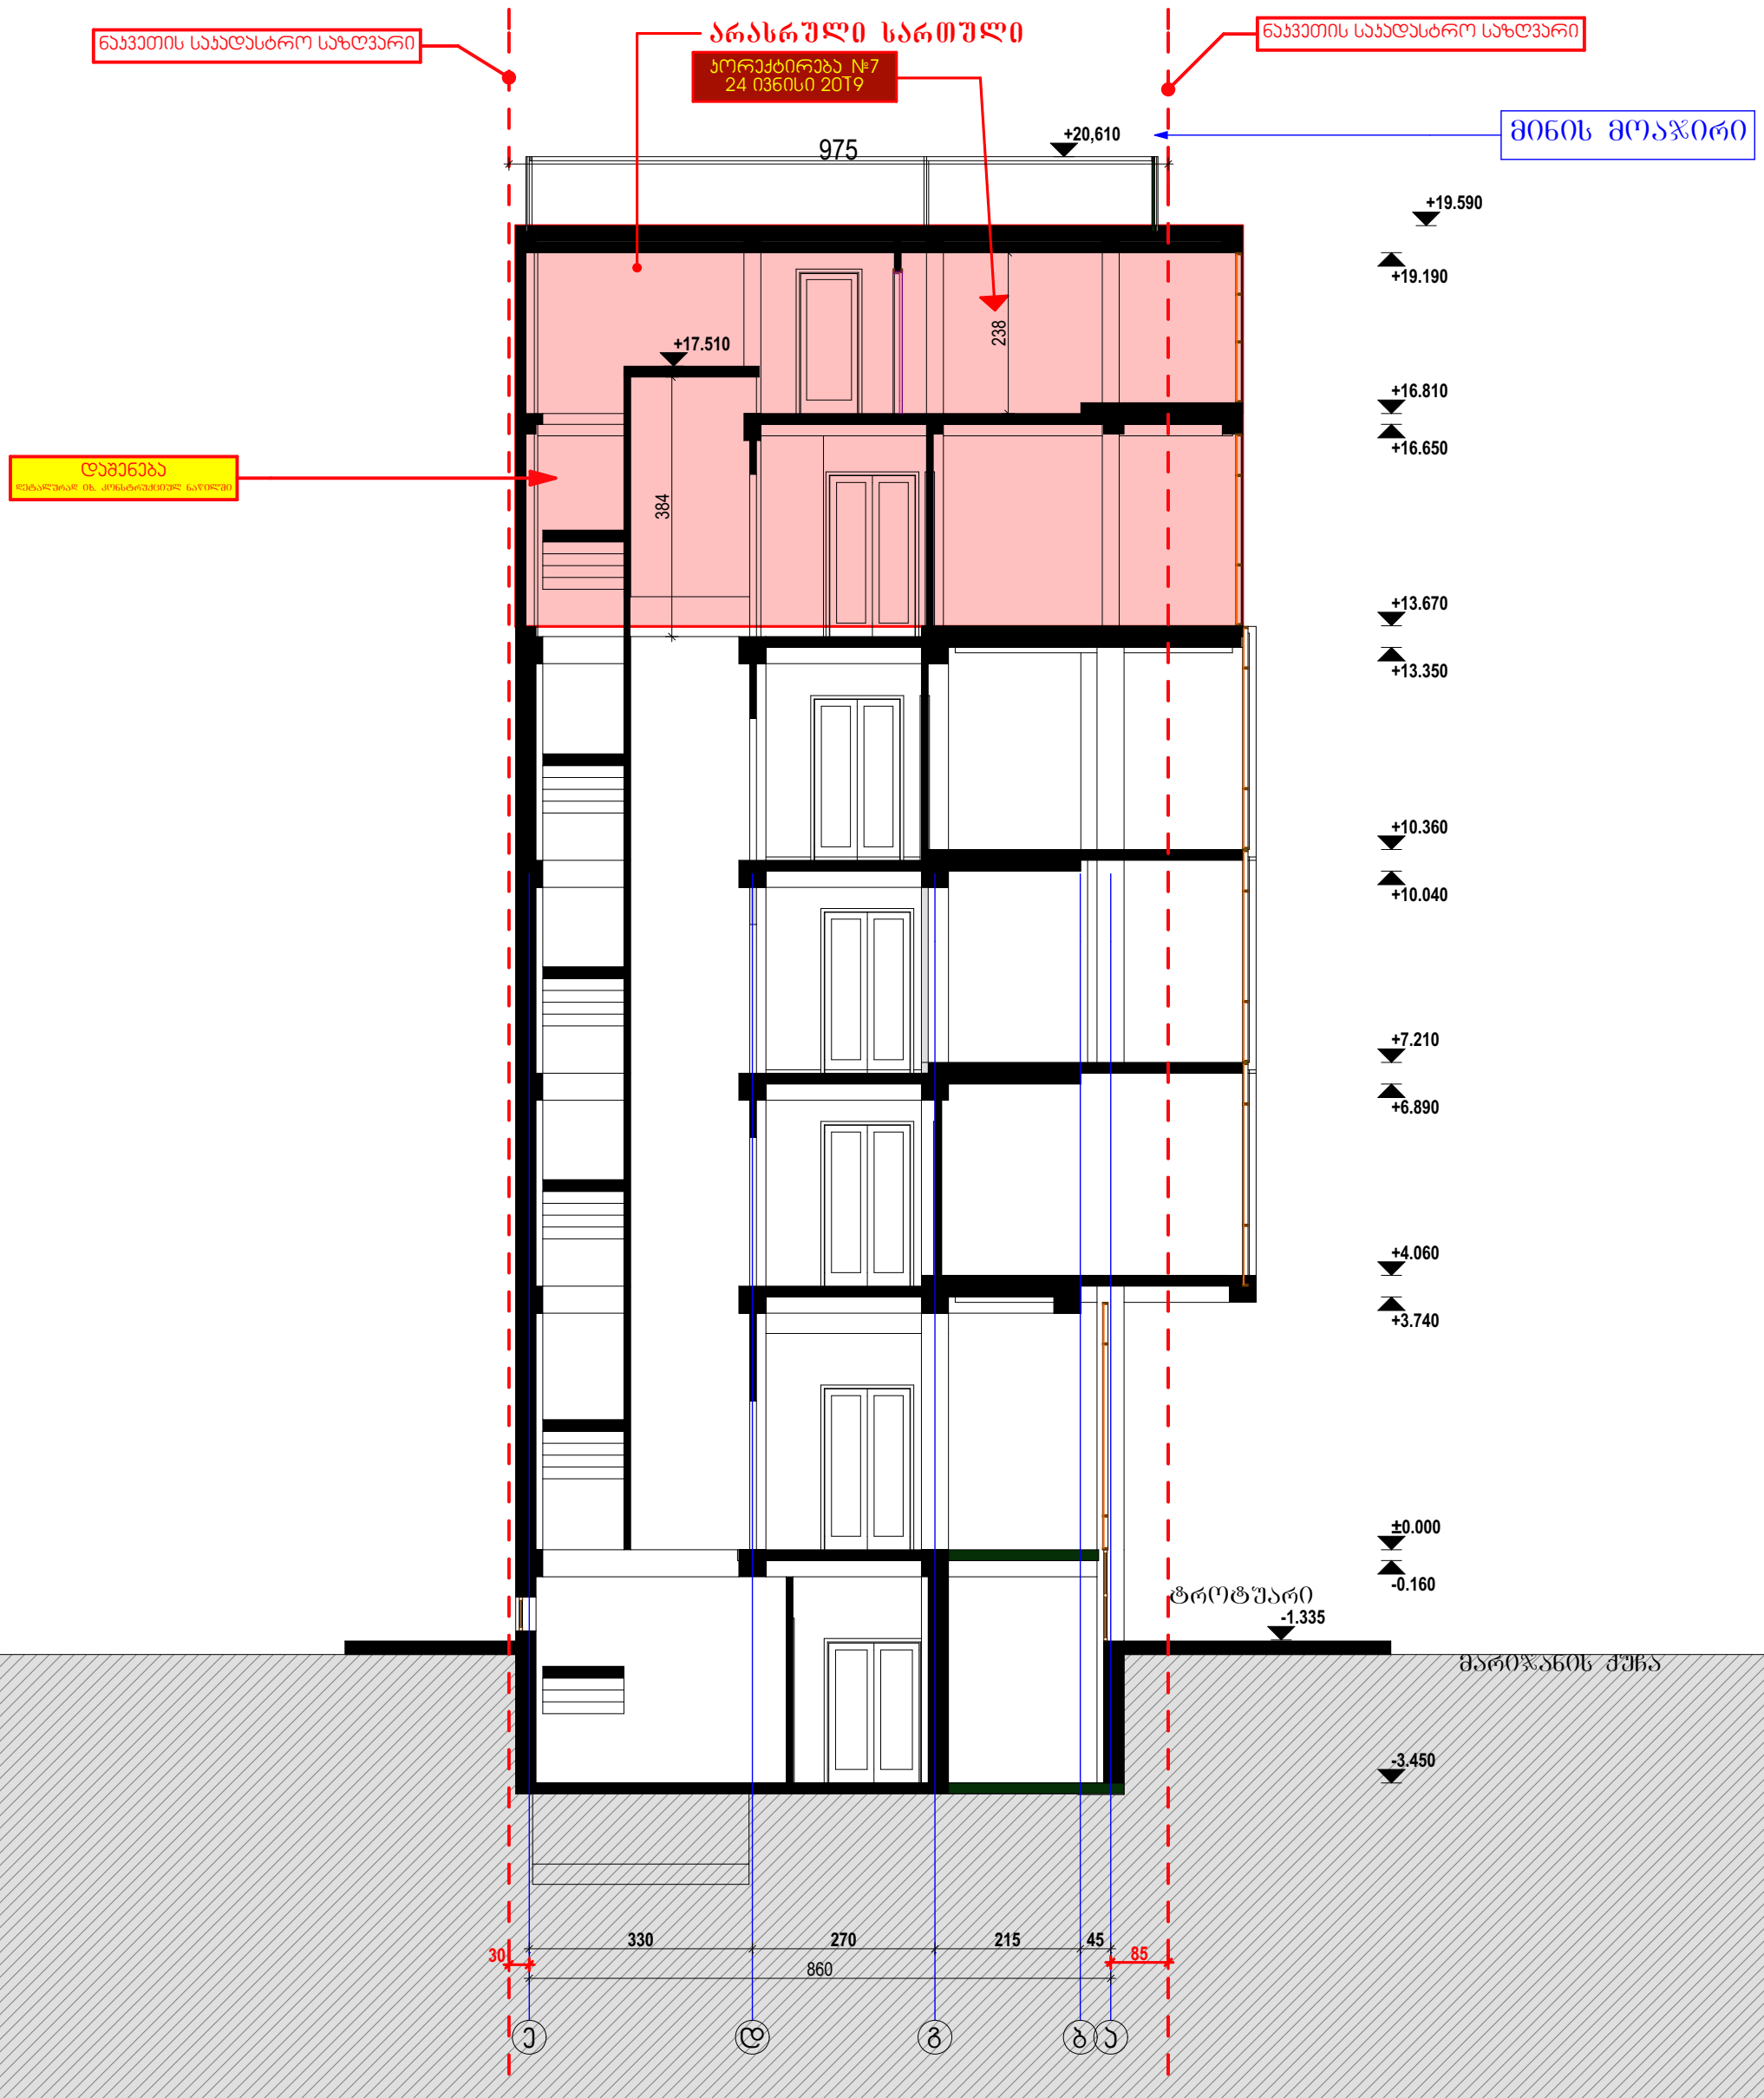

შ.პ.ს "ჯორჯიან დეველოპმენტ გრუპ +"

სამედიცინო დიაგნოსტიკური ცენტრი

მისამართი:ქალაქი თბილისი,მარილანის ქუჩა, №2ბ

ს/კ № 01.14.03.039.010

შენიშვნა:

ქალაქ თბილისის საკრებულო.
გადაწყვეტილება N 4-13; 2009 წლის 27 მარტი;

ქალაქ თბილისის ტერიტორიის გამოყენებისა და განაშენიანების რეგულირების წესები

მუხლი 16. მიწის ნაკვეთის განაშენიანების ინტენსივობის კოეფიციენტი -კ-2

თავი IV

უფლებრივი ზონირების დოკუმენტები, მათი შემადგენლობა და ტერიტორიების გამოყენებისა და განაშენიანების რეგულირების პირობები

4.კ-2 კოეფიციენტის საანგარიშო ფართობი გამოითვლება ქვემოთ განსაზღვრული ჩამონათვალის შესაბამისად:

ბ) არასრული სართულის იატაკის კონსტრუქციის ზედაპირის ფართობი – კ-2 კოეფიციენტის საანგარიშო ფართობში არ შედის;

1. ნახაზზე საპროექტო შენობის ნოლი შეესაბამება აბსოლუტურ ნიშნულს +501,55
2. ნახაზზე ზომები მოცემულია სანტიმეტრებში
3. ნახაზის ყველა ცვლილება მშენებლობისას შეთანხმებული უნდა იყოს პროექტის ავტორთან

ფორმატი	ტექ. მახვენებლები(საპროექტო)	დირექტორი		ა. სხირტლაძე	კორექტირებული არქიტექტურული პროექტი	ფ №26	ობ №ა-
A 3		პრ.მთ.არქიტ.		ი.სვიმონიშვილი			
		დაამუშავა		ი.სვიმონიშვილი	ჭრილი ა/ე.2	მ 1:100	2019 წ.
2019 წ.		კონსტრუქტორი		ი.მეხრიშვილი	საპროექტო - კორექტირებული	სტადია	მ. პ.

ჭრილი ა/ე.1 მ.1.100

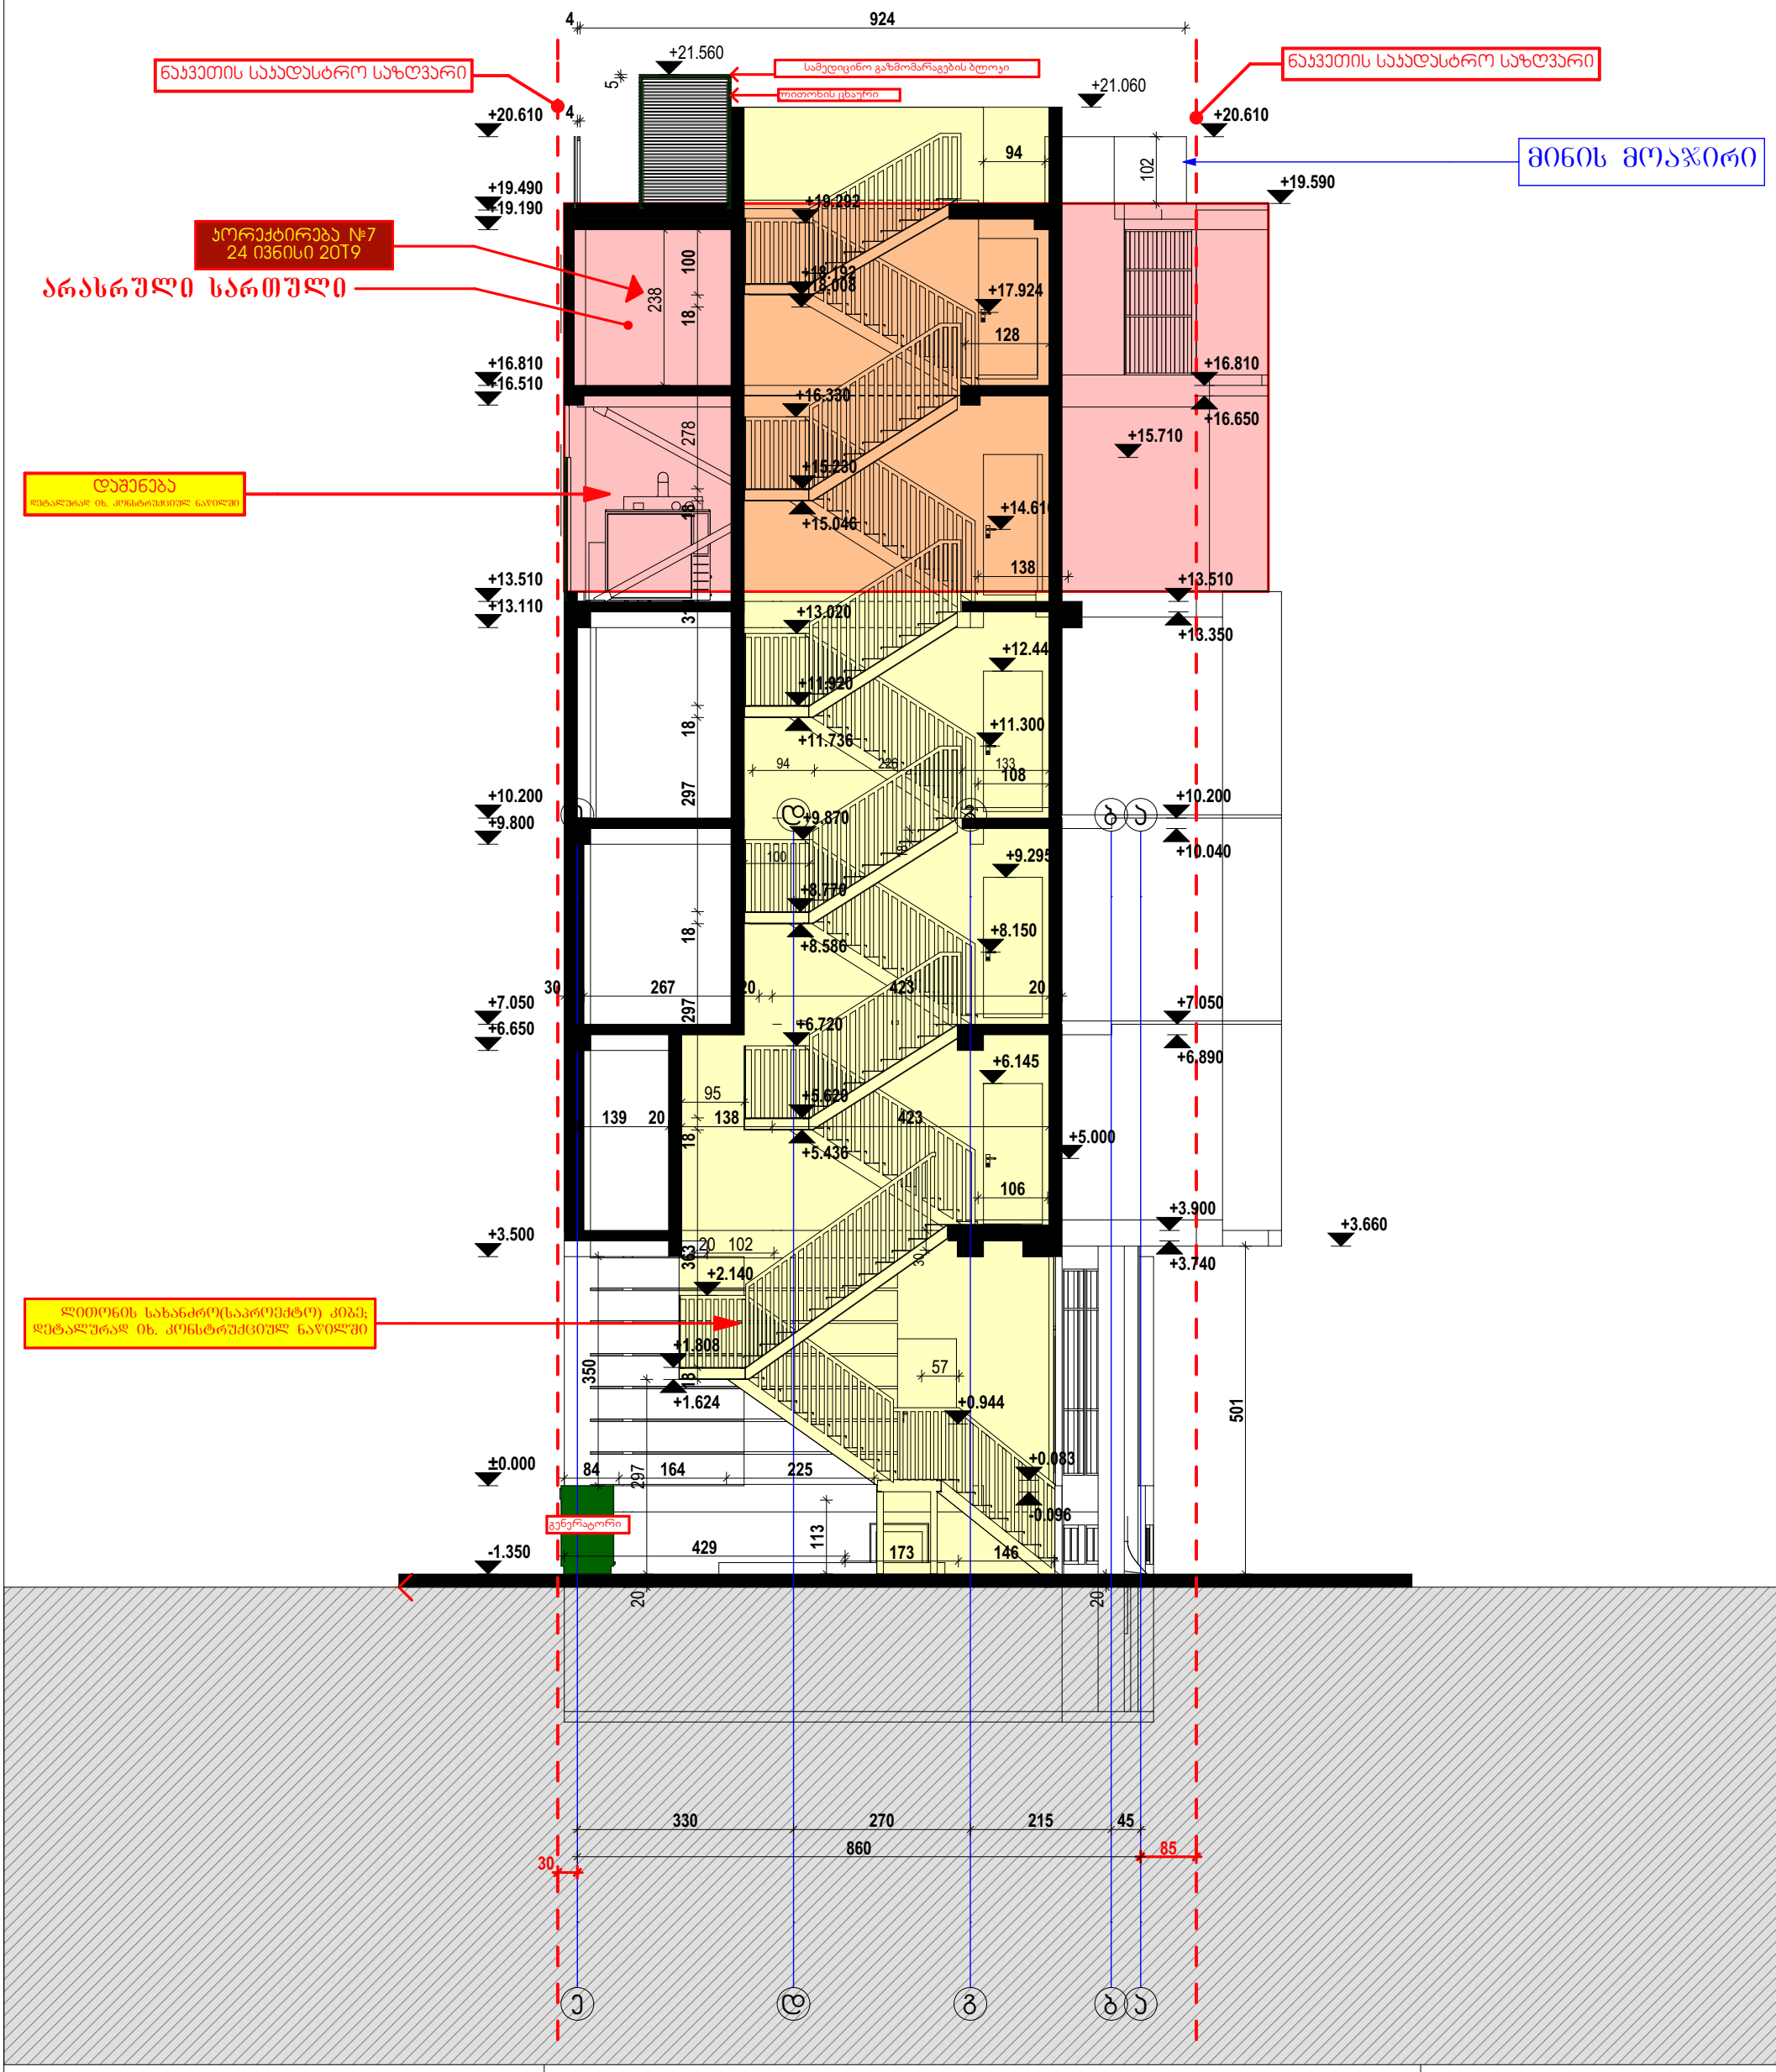

შ.პ.ს "ჯორჯიან დეველოპმენტ გრუპ +"

სამედიცინო დიაგნოსტიკური ცენტრი

მისამართი:ქალაქი თბილისი,მარიჯანის ქუჩა, №2ბ

ს/კ № 01.14.03.039.010

შენიშვნა:

ქალაქ თბილისის საკრებულო.
გადაწყვეტილება N 4-13; 2009 წლის 27 მარტი;

ქალაქ თბილისის ტერიტორიის გამოყენებისა და განაშენიანების რეგულირების წესები

მუხლი 16. მიწის ნაკვეთის განაშენიანების ინტენსივობის კოეფიციენტი -კ-2

თავი IV
უფლებრივი ზონირების დოკუმენტები, მათი შემადგენლობა და ტერიტორიების გამოყენებისა და განაშენიანების რეგულირების პირობები

4.კ-2 კოეფიციენტის საანგარიშო ფართობი გამოითვლება ქვემოთ განსაზღვრული ჩამონათვალის შესაბამისად:

ბ) არასრული სართულის იატაკის კონსტრუქციის ზედაპირის ფართობი – კ-2 კოეფიციენტის საანგარიშო ფართობში არ შედის;

1. ნახაზზე საპროექტო შენობის ნოლი შეესაბამება აბსოლუტურ ნიშნულს +501,55
2. ნახაზზე ზომები მოცემულია სანტიმეტრებში
3. ნახაზის ყველა ცვლილება მშენებლობისას შეთანხმებული უნდა იყოს პროექტის ავტორთან

ფორმატი	ტექ. მახვენებლები(საპროექტო)	დირექტორი		ა. სხირტლაძე	კორექტირებული არქიტექტურული პროექტი	ფ №26	ობ№ა-
A 3		პრ.მთ.არქიტ.		ი.სვიმონიშვილი			
		დაამუშავა		ი.სვიმონიშვილი	ჭრილი ა/ე.1	მ 1:100	2019 წ.
2019 წ.		კონსტრუქტორი		ი.მეხრიშვილი	საპროექტო - კორექტირებული	სტადია	მ. პ.