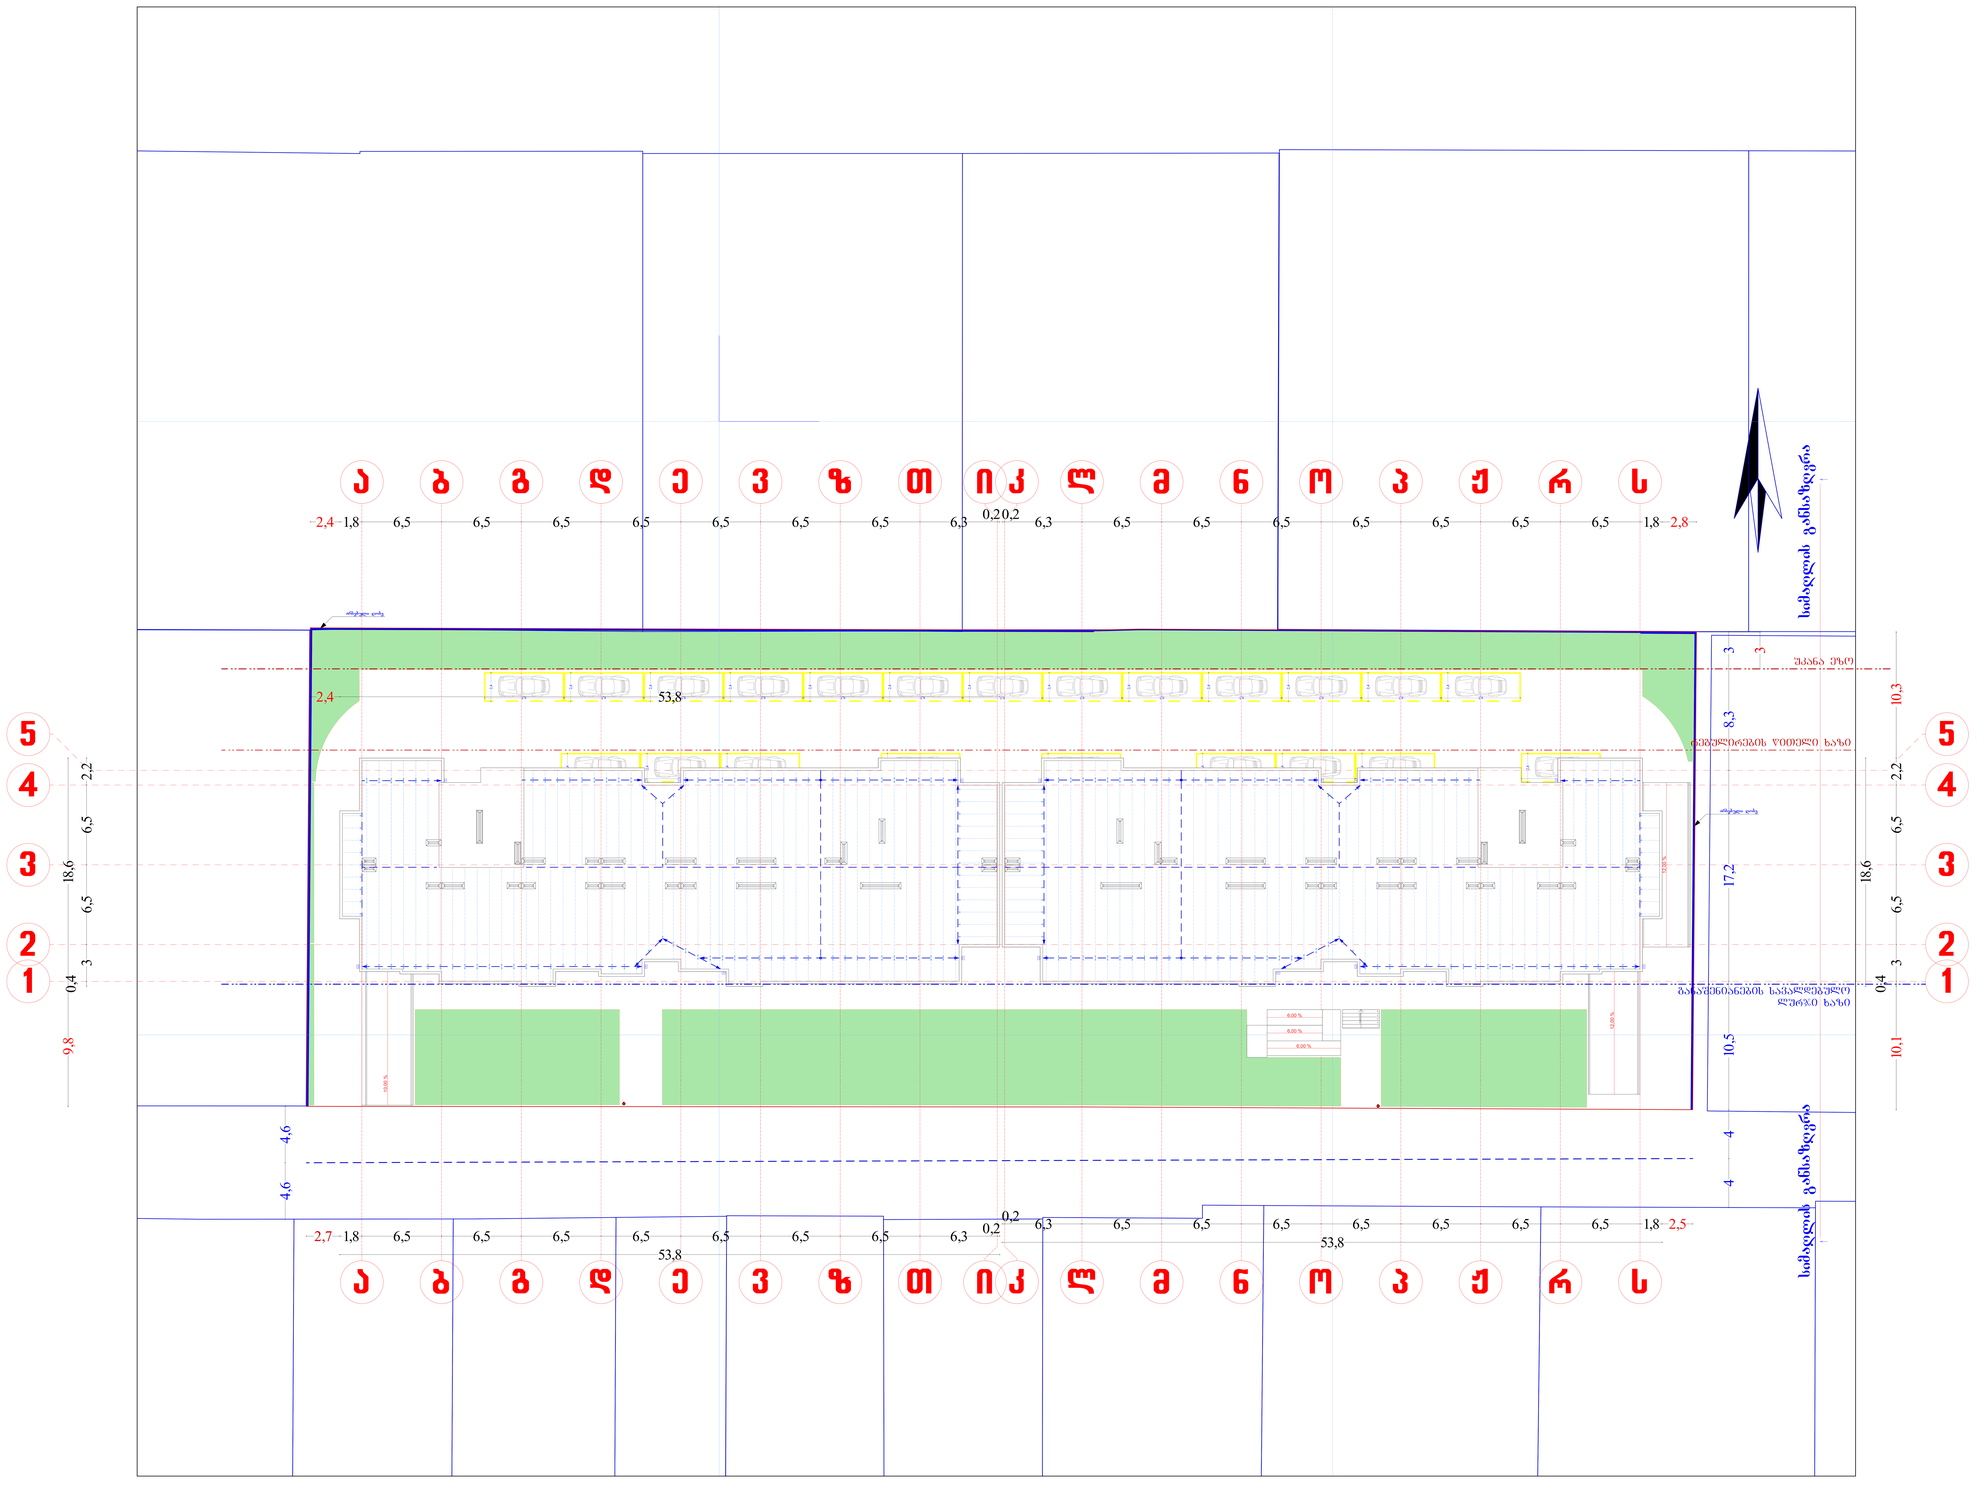


| მასშტაბი | 1 : 500 | ფორმატი A-3 |
|---|---|---|

## ექსპლიკაცია

### ზომები მოცემულია მეტრებში

- საკადასტრო საზღვარი
- მომიჯნავე საკადასტრო საზღვარი
- წარმოსახვითი საკადასტრო საზღვარი A და B ბლოკებს შორის.
- სახანძრო მილდენარი
- ხელის ცეცხლმაქრი
- გასახალხელებელი საგანი მანძილი
- ჭრილის ხაზი
- ღერძის ხაზი
- კომპარმა დეველოპერი
- -1,32 / 453.93 არქიტექტურული ნიშნული / გეოდეზიური ნიშნული
- სახანძრო გადარანტი
- განაშენიანების რეგულირების ხაზი
- განაშენიანების საკალდებულო ღერძი ხაზი
- ნაგებობის შემცირება
- სახანძრო საშხეფი
- ბანკი №
- ფართობი შიდა კონტურზე
- დაკავებულობის კვეთი
- დაკავებულობის დატვირთვა
- სახანძრო გასახალხელი
- კარის ხანძარმედეგობის ხარისხი
- კარის სიმაღლე
- კარის სიგანე
- საცხოვრებელი ჯგუფი
- საგაჭრო ჯგუფი
- სასაწყობე ჯგუფი
- მწვანე საფარი
- გაობაბა კონდიციონერის ორვენტილის განაკვეთის ადგილი
- ცეცხლმედეგობის ხარისხი 120წ.
- ცეცხლმედეგობის ხარისხი 60წ.
- გაძლიერებული მონოლითური კედელი, ხვრეტა-ჭიმვადელა.
- ბლოკის კედელი

**პრ. დასახელება**

**მრავალბინიანი საცხოვრებელი სახლი ს/კ 01.72.14.036.442**

**დამკვეთი**

**ი.ბ.ა. „ქვაკუთხედი“**

**შემსრულებელი**

**შ.პ.ს „სამშენებლო კომპანია საბე ჯგუფი“**

| თანამდებობა | გვარი | ხელმოწერა |
|---|---|---|
| დირექტორი | ლ.ბაძგარაძე | |
| პრ.პეტორი | გ.ბეჭუაშვილი | |
| შეასრულა | გ.ბეჭუაშვილი | |

**ნახაზის დასახელება**

**გენგეგმა**

| სტადია | ფურცელი№ | ფურცლები |
|---|---|---|
| პრ | 1 | |




| მასშტაბი | 1 : 100 | ფორმატი A-1 |
|---|---|---|

## ექსპლიკაცია

### ზომები მოცემულია მეტრებში

- საკადასტრო საზღვარი
- მოშიშვლილი საკადასტრო საზღვარი
- წარმოსახვითი საკადასტრო საზღვარი A და B ბლოკებს შორის.
- სახანძრო მილსადენი
- ხელის ცეცხლსაქრობი
- გასახალხალმდე საგანი მანძილი
- ჭრილის ხაზი
- ღერძის ხაზი
- კამარისი ლეიბლანდი
- -1,32 453.93 არქიტექტურული ნიშნული
- გეოდეზიური ნიშნული
- სახანძრო გადარეტა
- განაშენიანების რეგულირების ხაზი
- განაშენიანების საკადასტრო ღერძული ხაზი
- ნალექის შემკრები
- სახანძრო საშუალო
- ქოველმიველი შარმი №1 / 10.6 / სპ / დ.დ =30 — ბინა № / ფართობი მიღება კონსტრუქციებ / დაკავებულობის ჯგუფი / დაკავებულობის დატვირთვა
- სახანძრო გასასვლელი
- კარის ხანძარმედეგობის ხარისხი
- კარის სიმაღლე
- კარის სიგანე
- საცხოვრებელი ჯგუფი
- საგაჭრო ჯგუფი
- სახასწყობე ჯგუფი
- შეკვანე სიფარი
- გათბობა კონდიციონერის ავრეგატების განთავსების ადგილი
- ცეცხმედეგობის ხარისხი 120წ.
- ცეცხმედეგობის ხარისხი 60წ.
- გაძლიერებული მონოლითური კედელი, სეტა-კოქსიალი.
- ბლოკის კედელი

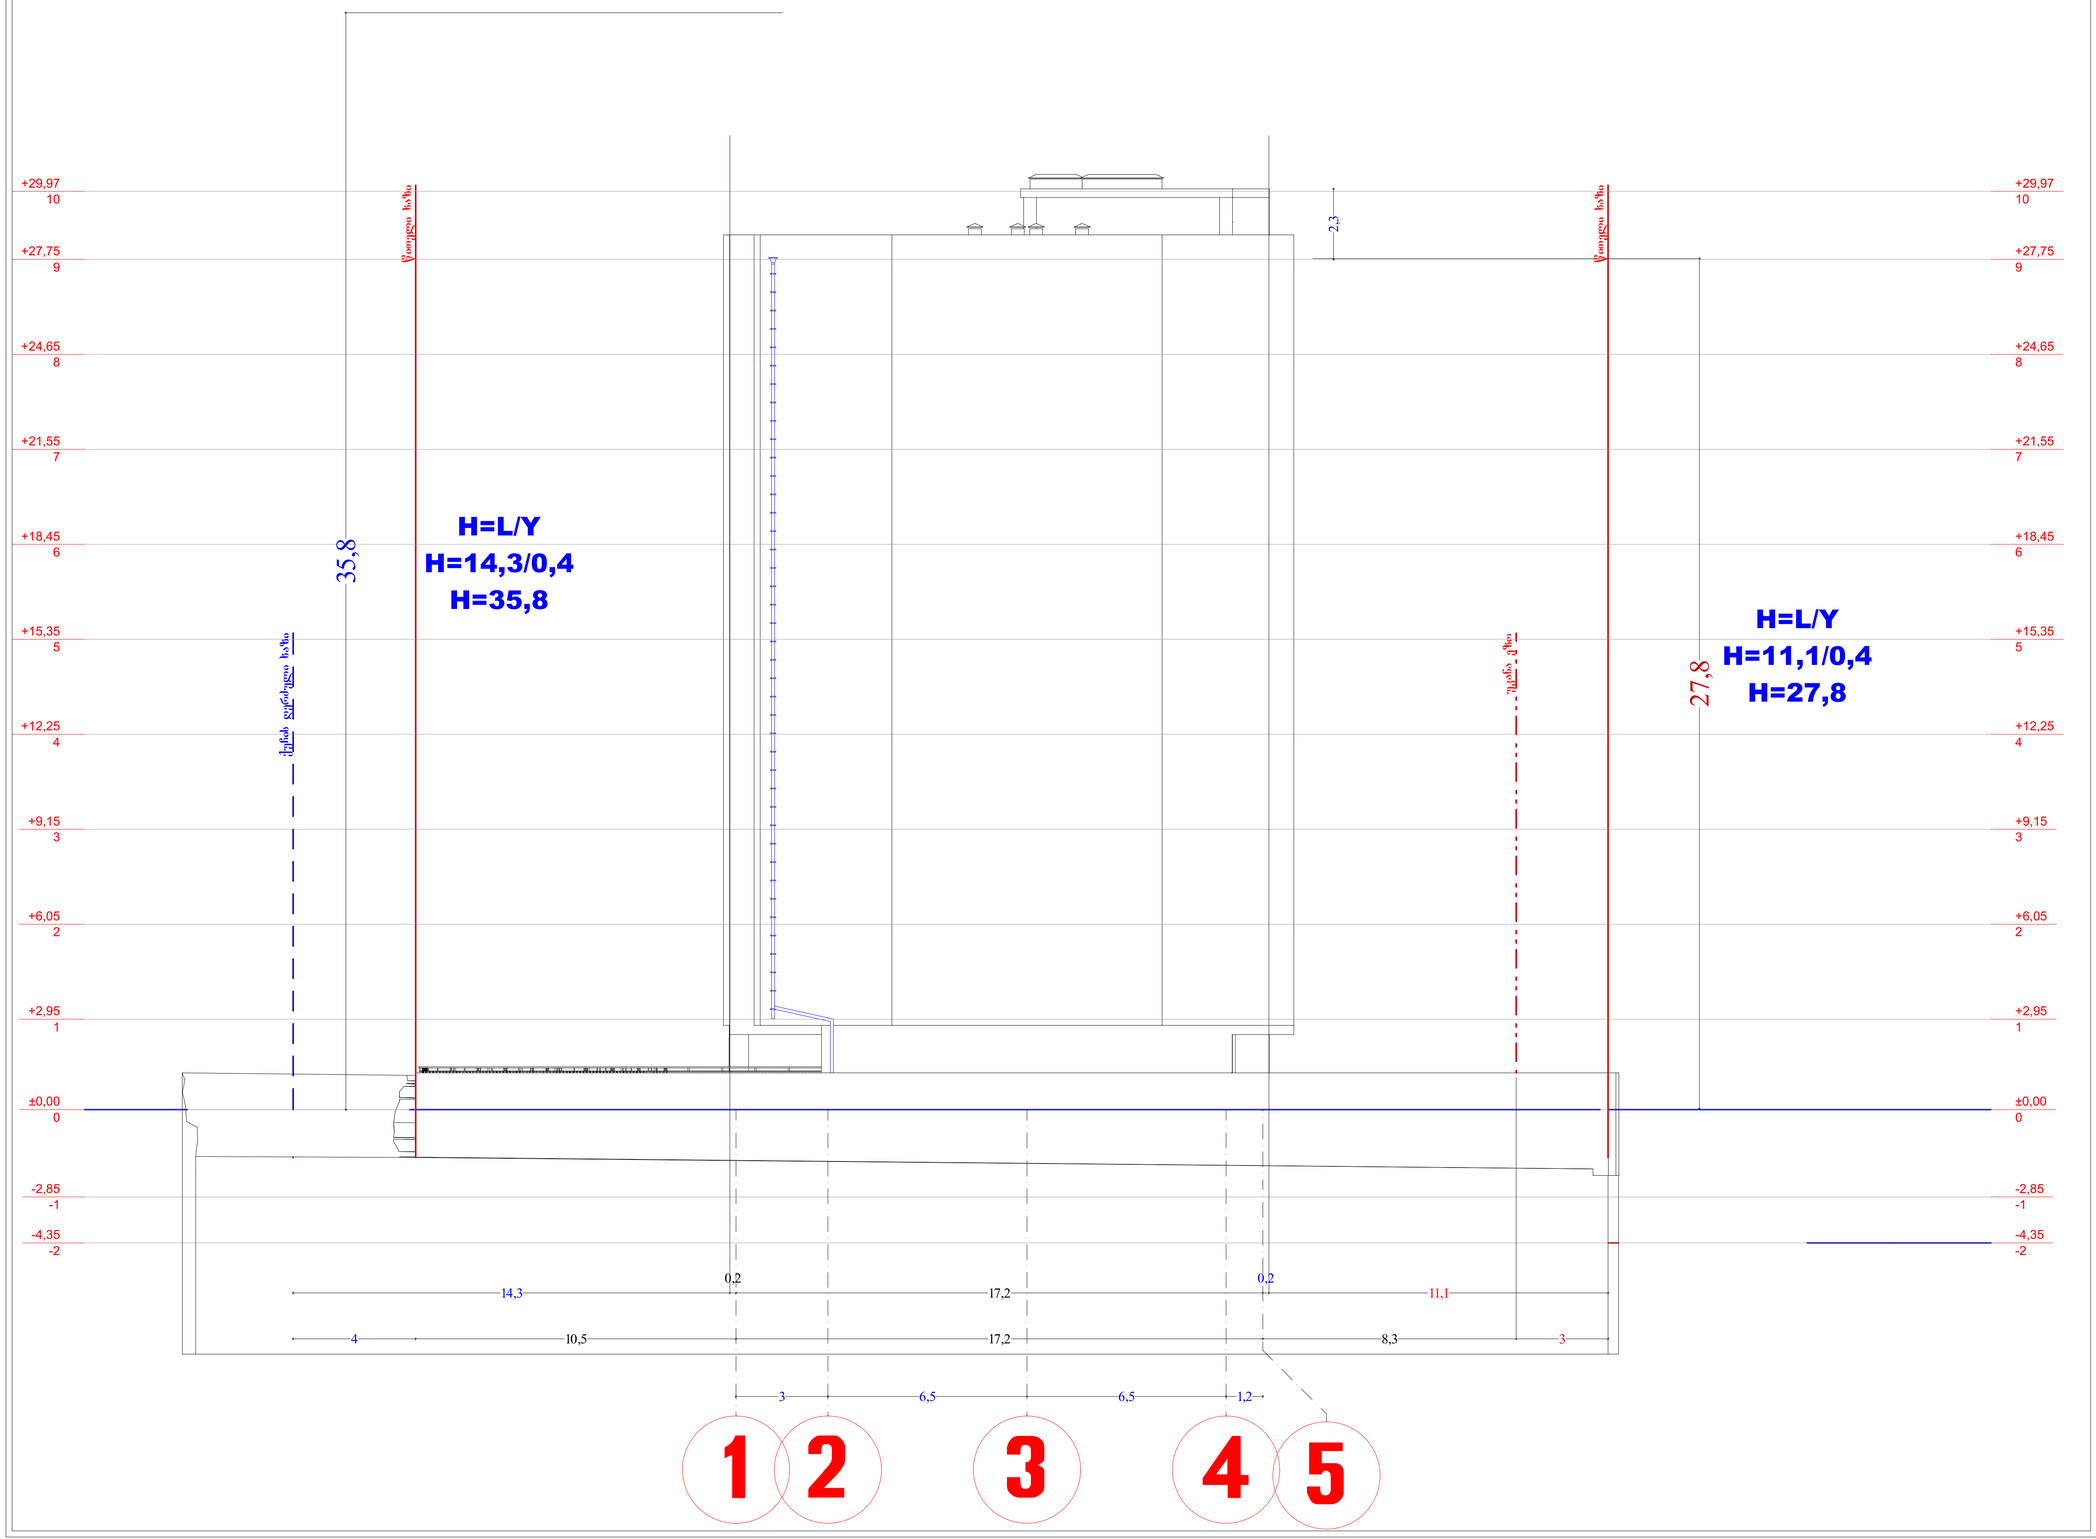**პრ. დასახელება**

**მრავალბინიანი საცხოვრებელი სახლი**
**ს/კ 01.72.14.036.442**

**დამკვეთი**

**ი.ბ.ა. „ქვაკუთხედი“**

**შემსრულებელი**

**შ.პ.ს „სამშენებლო კომპანია საბე ჯგუფი“**

| თანამდებობა | გვარი | ხელმოწერა |
|---|---|---|
| დირექტორი | ლ.ბაძგარაძე | |
| პრ.აეტორი | გ.გეშუაშვილი | |
| შეასრულა | გ.გეშუაშვილი | |
| | | |

**ნახაზის დასახელება**

**სიმაღლის განსაზღვრა**

| | სტადია | ფურცლის№ | ფურცლები |
|---|---|---|---|
| | პრ | 2 | |