"შ ე თ ა ნ ხ მ ე ბ უ ლ ი ა"

ქ. თბილისის მუნიციპალიტეტის მერიის
ტრანსპორტის სააქალაქო სამსახურის
უფროსი

გ. მუმლაძე

---------- 2018

"შ ე თ ა ნ ხ მ ე ბ უ ლ ი ა"

ქ. თბილისის საპატრულო პოლიციის
მთავარი სამმართველოს უფროსის
მოადგილე

ლ. ჯოხაძე

---------- 2018

დემეტრე თაკვერელის ქ.

ზარნავაზ მეფის გამზირი

500 ავტო/სთ.

ტროტუარი

შშმ და საბავშო ეტლების პანდუსი

01.10.06.006.277

01.10.06.006.278

01.10.06.006.017

480350

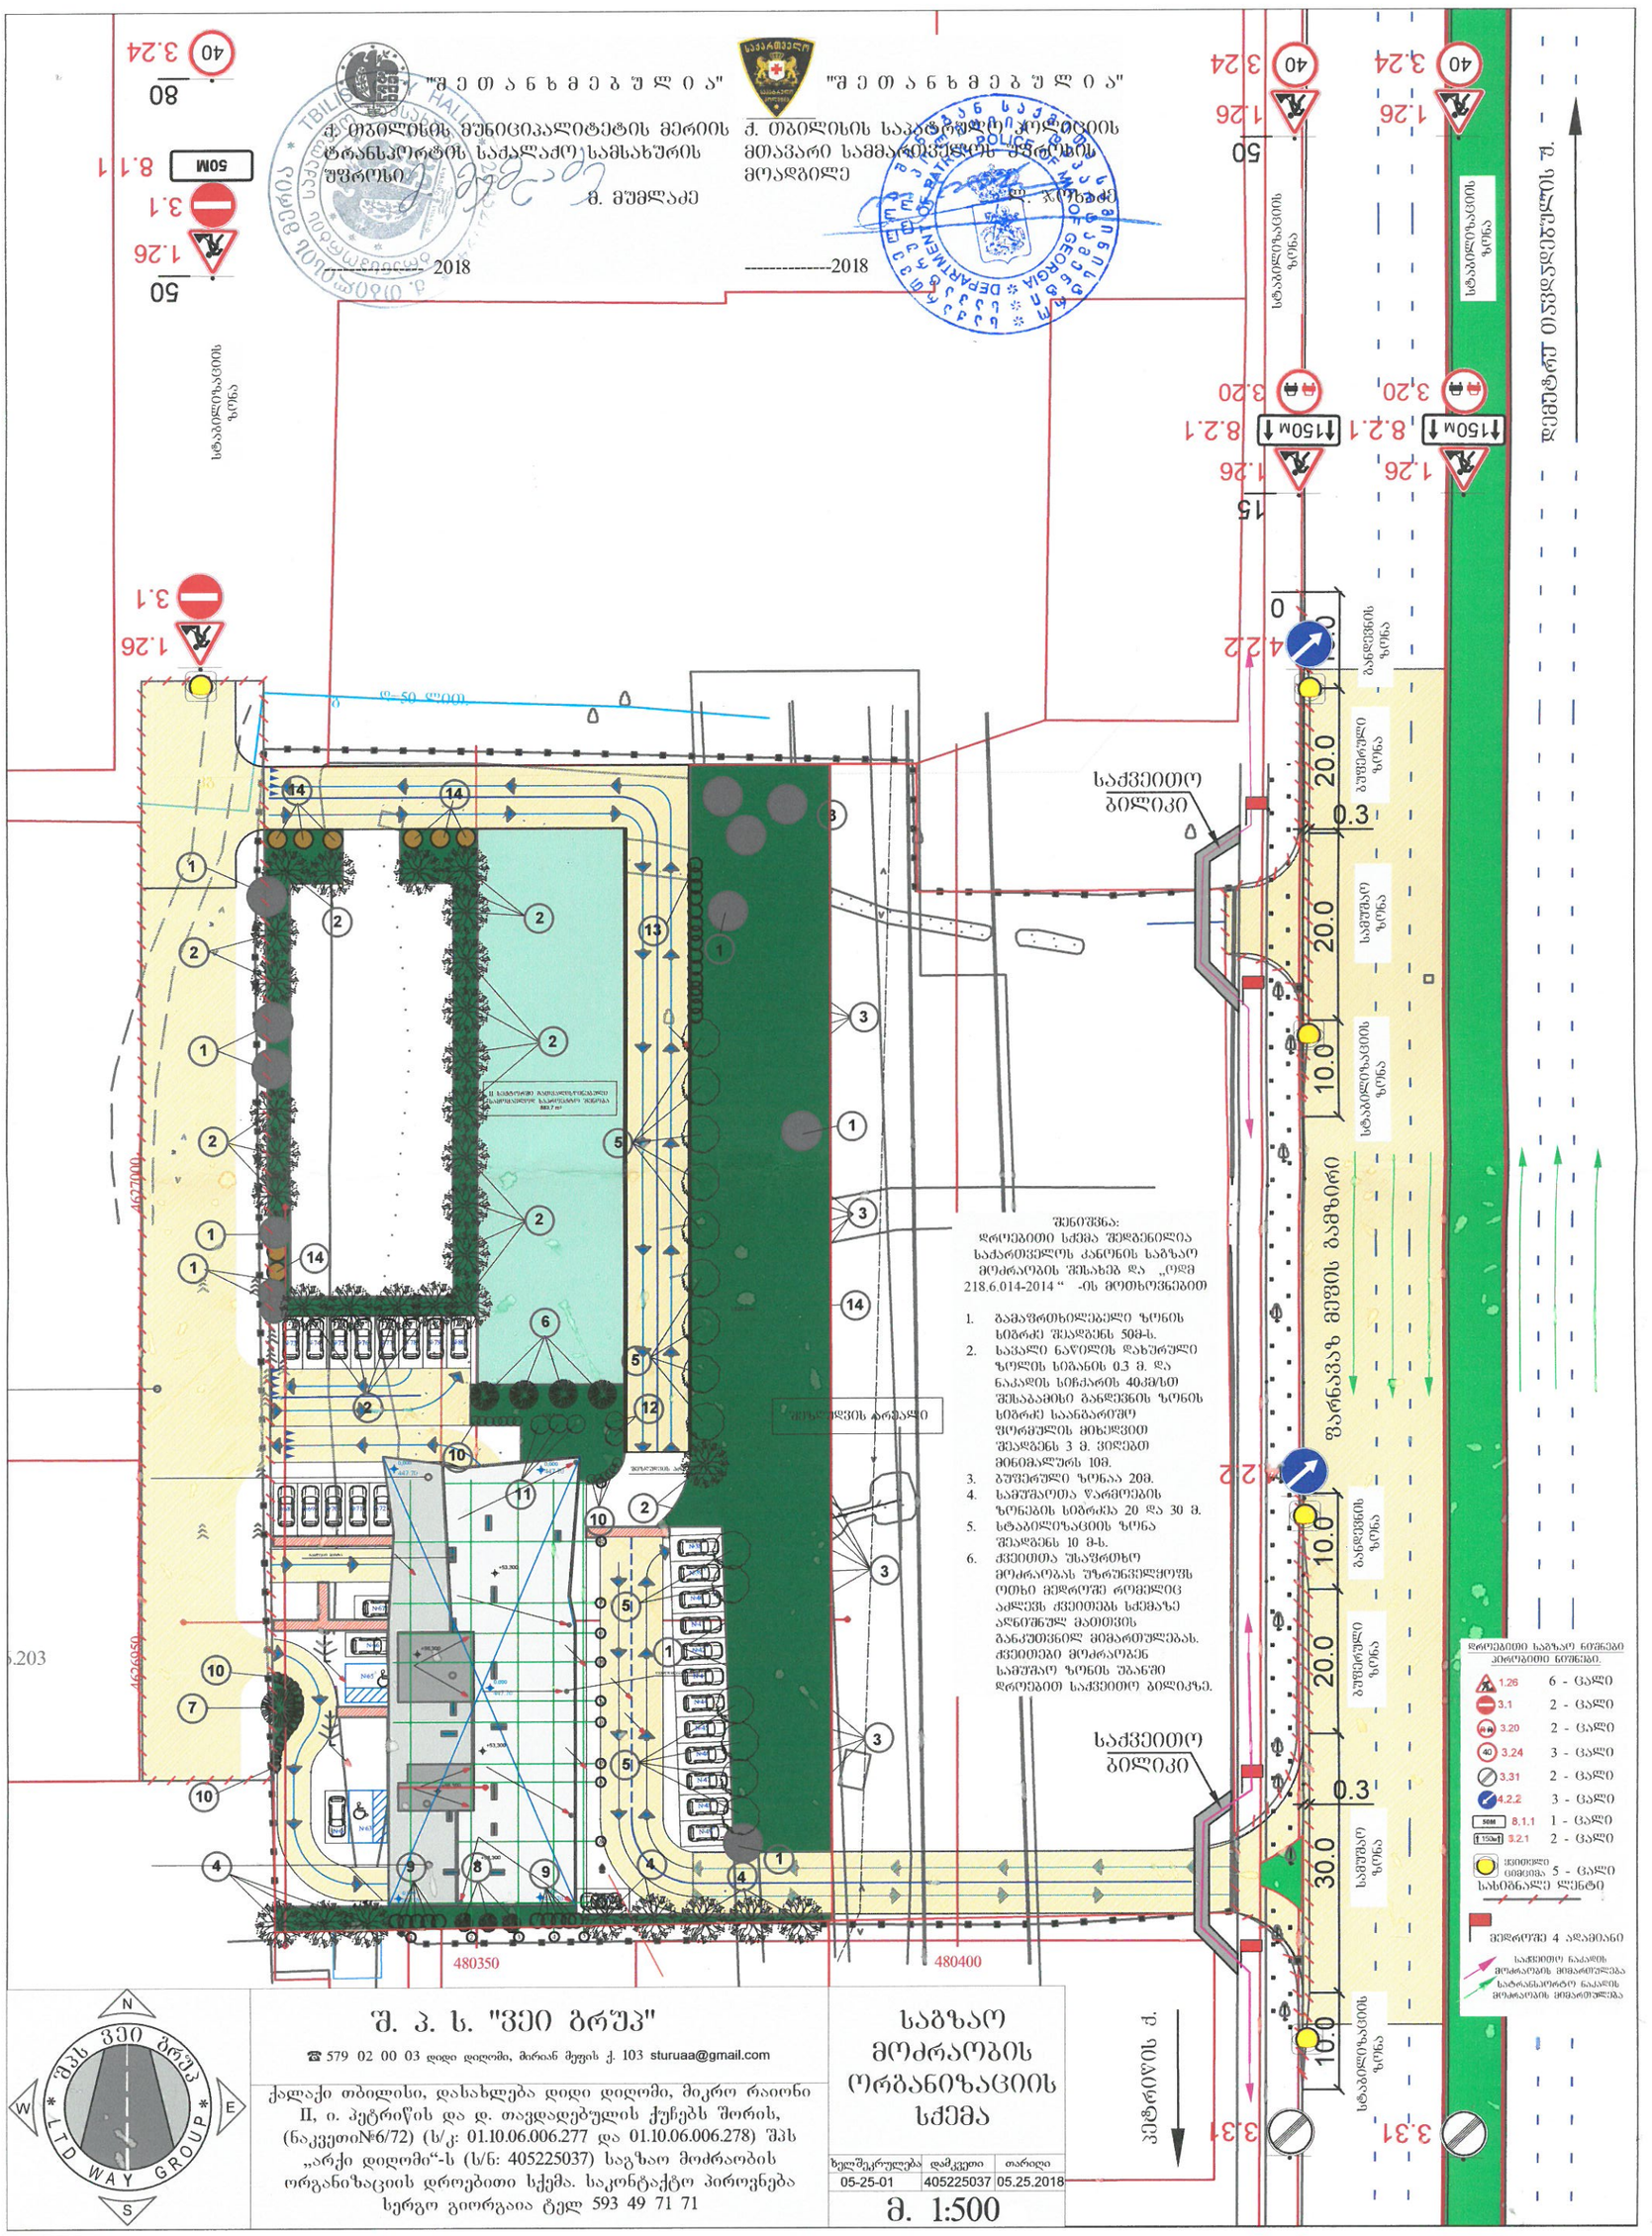
480400

UTM

შ. პ. ს. "ვეი გრუპ"		საგზაო მოძრაობის ორგანიზაციის სქემა
ქალაქი თბილისი, დასახლება დიდი დიღომი, მიკრო რაიონი II, ი. პეტრიწის და დ. თავდადებულის ქუჩებს შორის, (ნაკვეთი N6/72) (ს/კ 01.10.06.006.277 და 01.10.06.006.278) შპს „არჭი დიღომი"-ს (ს/ნ: 405225037) საგზაო მოძრაობის ორგანიზაციის სქემა. საკონტაქტო პირი/ტელ: გიორგი ტყეშელაშვილი 593 49 71 71	ხელშეკრულება: დოკუმენტი: 05-25-01	თარიღი: 405225037 08.04.2018
		მ. 1:500

დანართი 1

დანართი 1


"შ ე თ ა ნ ხ მ ე ბ უ ლ ი ა"
ქ. თბილისის მუნიციპალიტეტის მერიის ტრანსპორტის სააქალაქო სამსახურის უფროსი
მ. მუმლაძე
2018
"შ ე თ ა ნ ხ მ ე ბ უ ლ ი ა"
ქ. თბილისის საკრებულოს კონტროლის მთავარი სამმართველოს უფროსის მოადგილე
ლ. ჯუხაძე
2018
საძვეთო ბილიკი
ზ=50 ლითი
ზ=47.00
ზ=46.70
ზ=47.30
ზ=47.00
ზ=47.30
ზ=47.00
ზ=47.30
ზ=47.00