
გეგმა ნიშნულზე -3.30 მ. 1:500

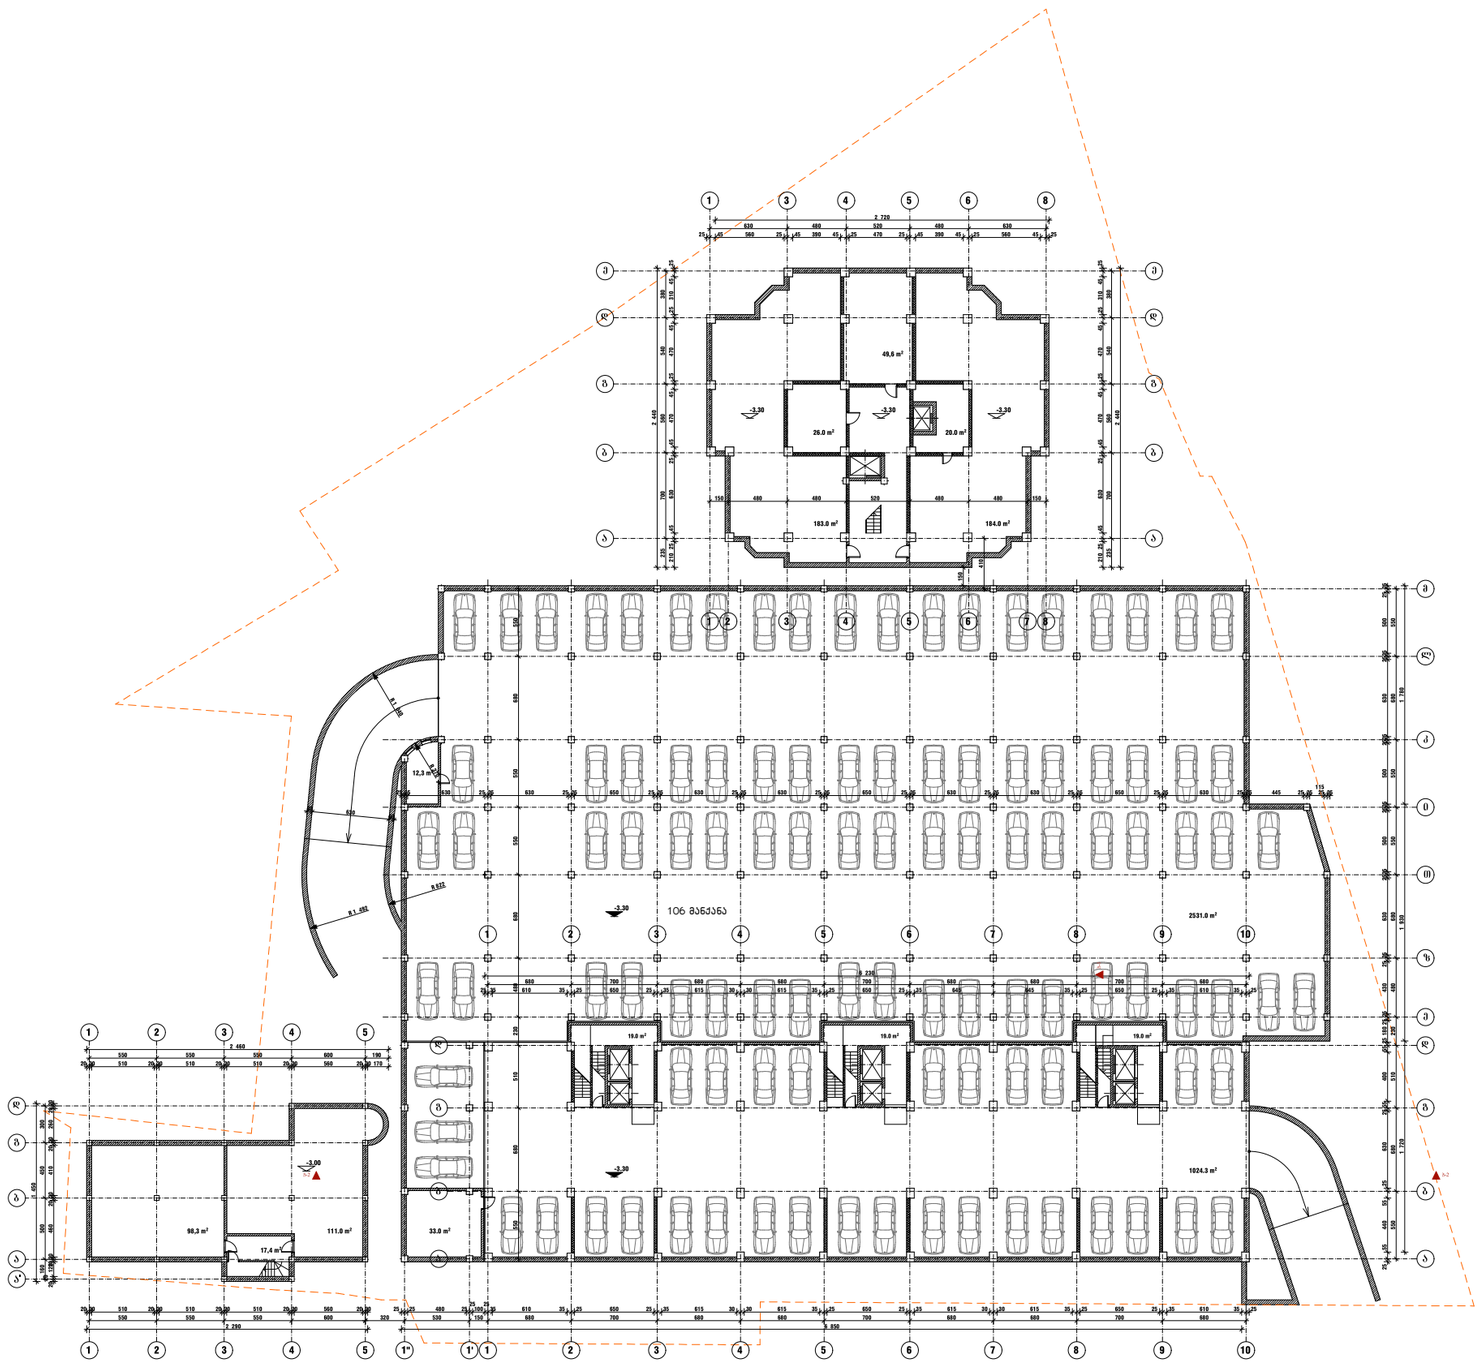

გეგმა ნიშნულზე -3.30
მ. 1:500

შემსრულებელი	ცბართაია

საპროექტო ობიექტის მისამართი

ქ.თბილისი, ქუჩა ქინძმარაული, №15, (ნაკვ.01/027)

დამკვეთი-მენაშენე

შპს „ინდუსტრია 21„

დასაპროექტებელი ობიექტი


მრავალფუნქციური კომპლექსი/შენობა

ი.მ. ცოტნე ბართაია

15 - 06 - 2019 წ.

	ფურცელი	ფურც. –

გეგმა ნიშნულზე 0.00 მ. 1:500

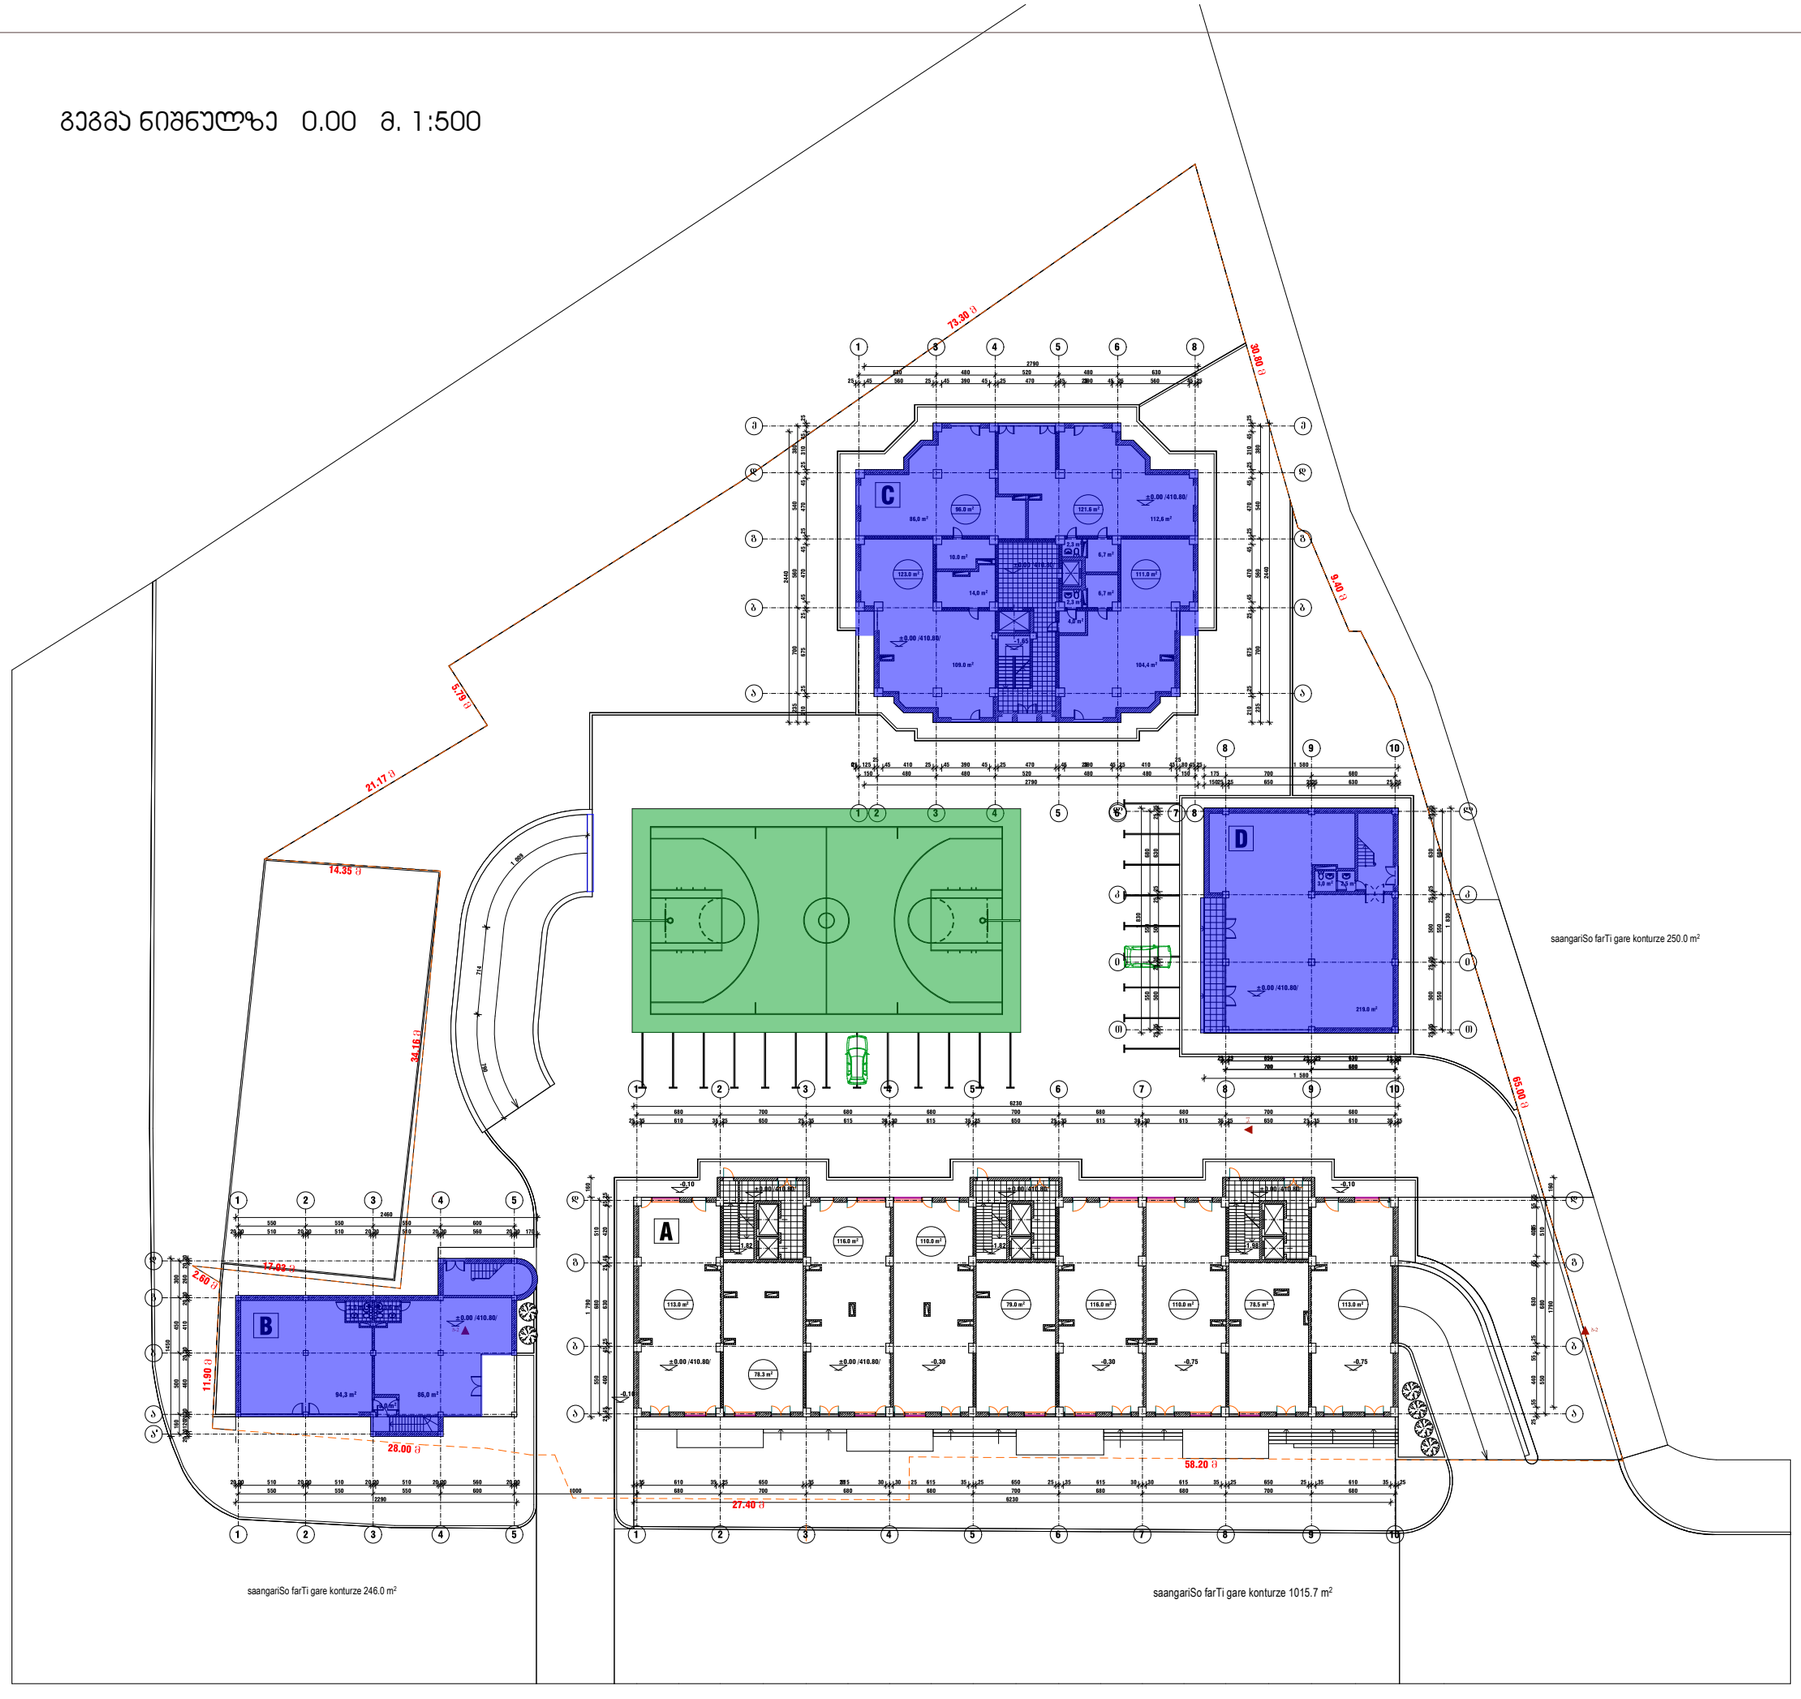

გეგმა ნიშნულზე 0.00
მ. 1:500

შემსრულებელი	ცბართაია

საპროექტო ობიექტის მისამართი

ქ.თბილისი, ქუჩა ქინძმარაული, №15, (ნაკვ.01/027)

დამკვეთი-მენაშენე

შპს „ინვესტრია 21„

დასაპროექტებელი ობიექტი


მრავალფუნქციური კომპლექსი/შენობა

ი.მ. ცოტნე ბართაია

15 - 06 - 2019 წ.

ფურცელი	გვ. –

გეგმა ნიშნულზე +3.60 მ. 1:500

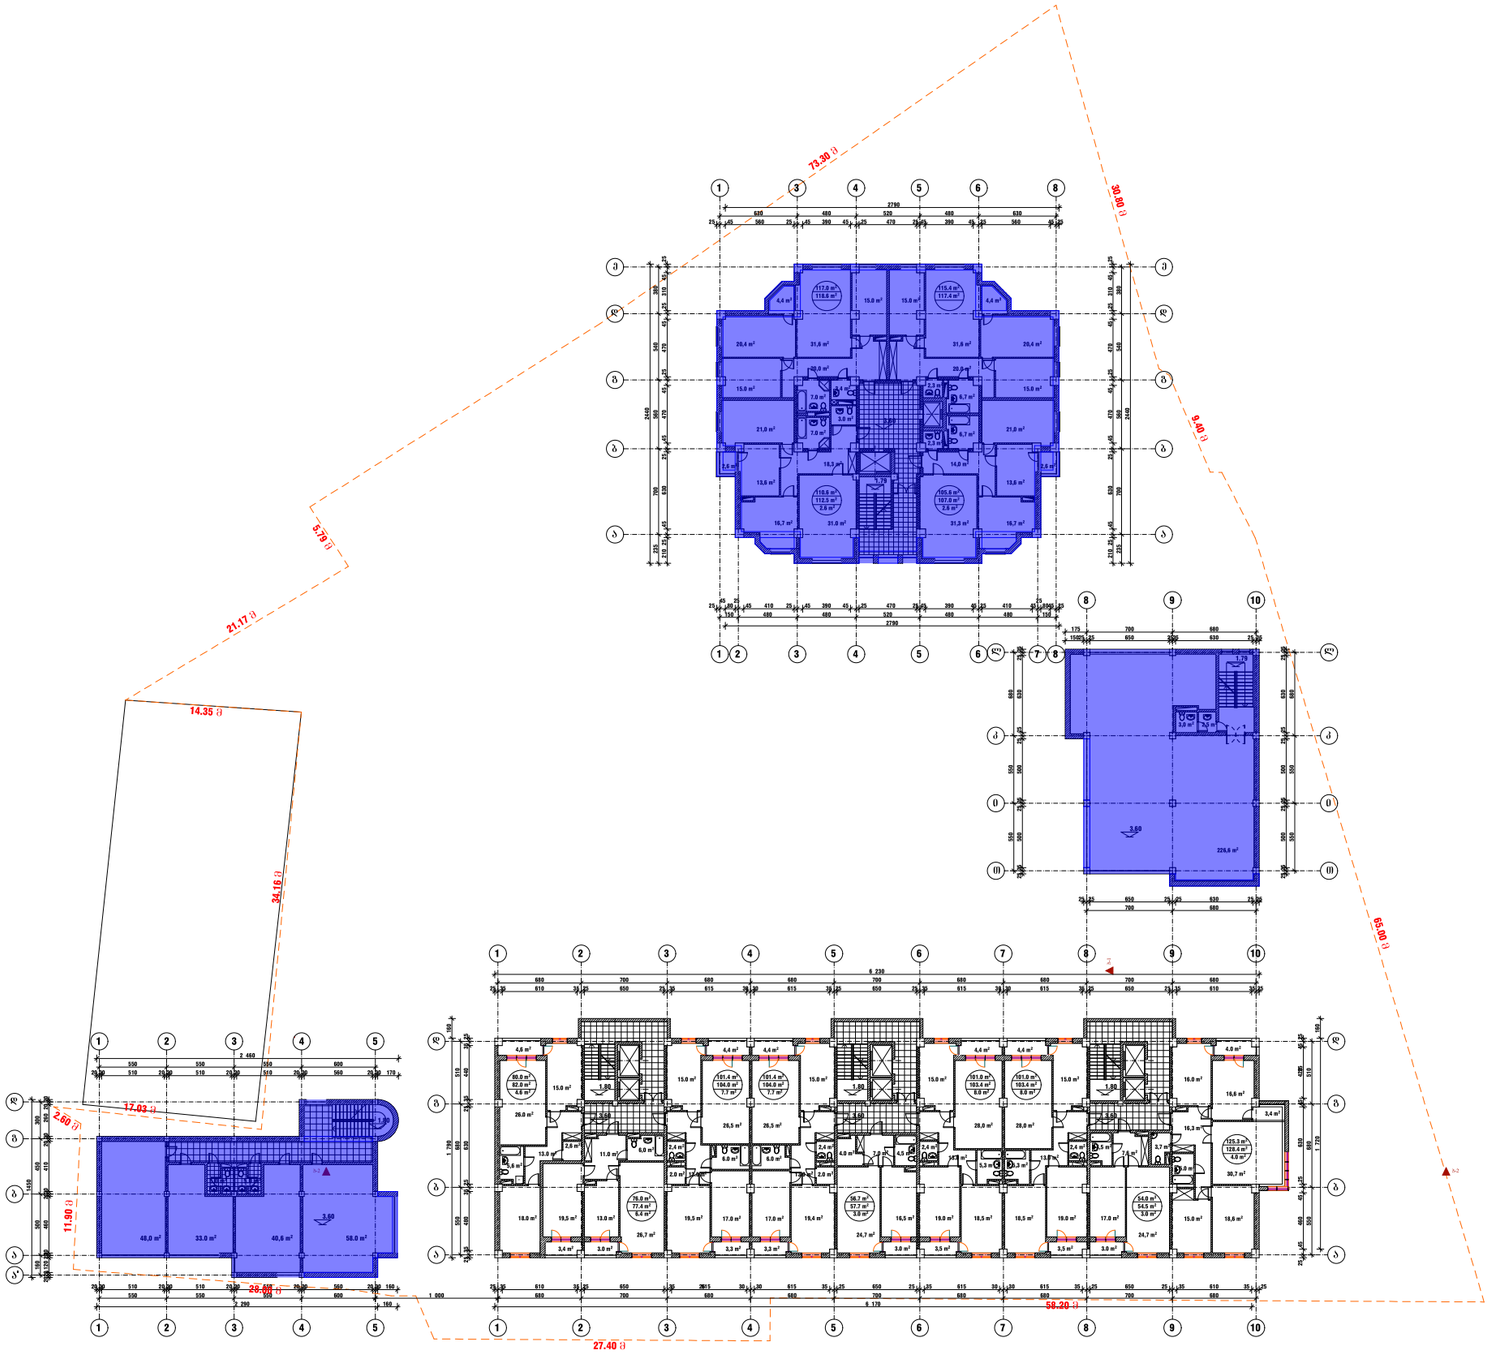

საანგარიშო ფართი გარე კონტურზე 924.0 მ2

გეგმა ნიშნულზე +3.60
მ. 1:500

შემსრულებელი	ცბართაია

საპროექტო ობიექტის მისამართი

ქ.თბილისი, ქუჩა ქინძმარაული, №15, (ნაკვ.01/027)

დამკვეთი-მენაშენე

შპს „ინვესტრია 21„

დასაპროექტებელი ობიექტი


მრავალფუნქციური კომპლექსი/შენობა

ი.მ. ცოტნე ბართაია

15 - 06 - 2019 წ.

ფურცელი	ვფ. –

გეგმა ნიშნულზე +6.90 მ. 1:500

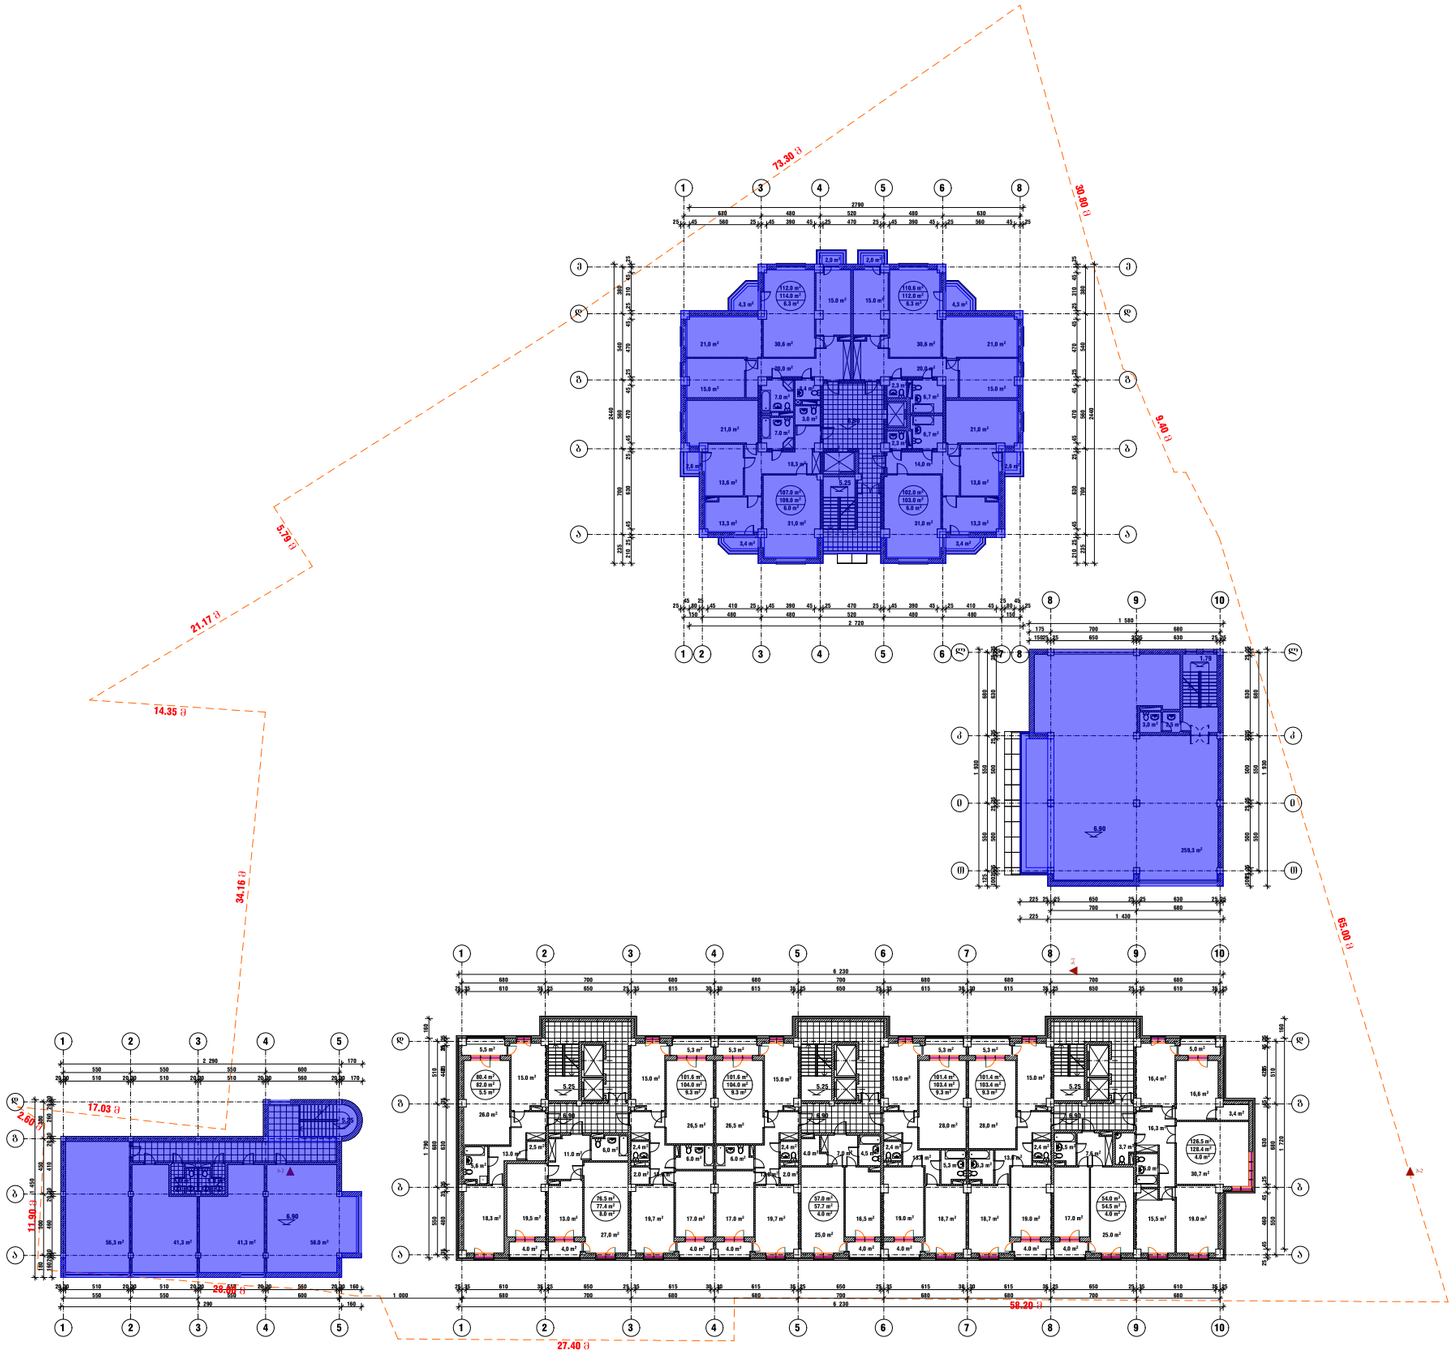

სააგარიშო ფართი გარე კონტურზე 924.0 მ2

გეგმა ნიშნულზე +6.90
მ. 1:500

შემსრულებელი	ცბართაია

საპროექტო ობიექტის მისამართი

ქ.თბილისი, ქუჩა ქინძმარაული, №15, (ნაკვ.01/027)

დამკვეთი-მენაშენე

შპს „ინდუსტრია 21„

დასაპროექტებელი ობიექტი


მრავალფუნქციური კომპლექსი/შენობა

ი.მ. ცოტნე ბართაია

15 - 06 - 2019 წ.

	ფურცელი	გვ. –

გეგმა ნიშნულზე +10.20 მ. 1:500

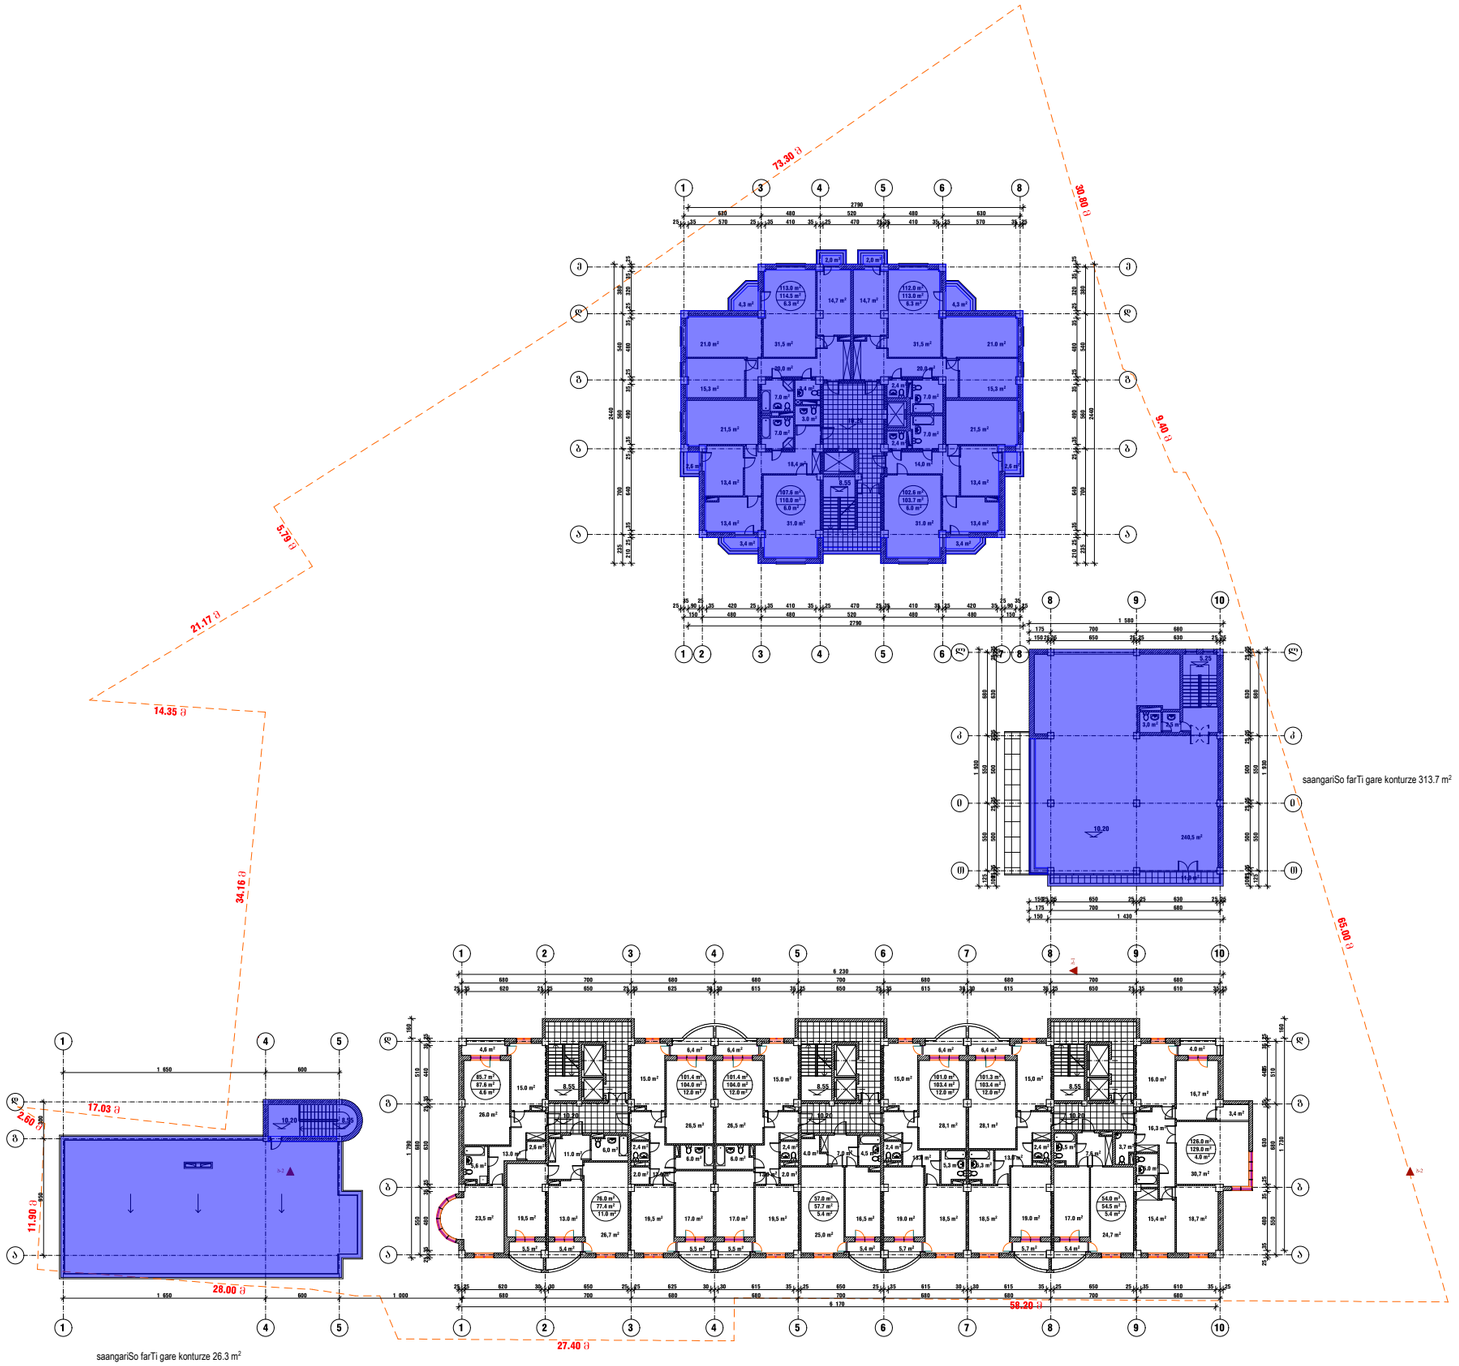

საანგარიშო ფართი გარე კონტურზე 930.0 მ2

გეგმა ნიშნულზე +10.20
მ. 1:500

შემსრულებელი	ცბართაია

საპროექტო ობიექტის მისამართი

ქ.თბილისი, ქუჩა ქინძმარაული, №15, (ნაკვ.01/027)

დამკვეთი-მენაშენე

შპს „ინვესტრია 21„

დასაპროექტებელი ობიექტი


მრავალფუნქციური კომპლექსი/შენობა

ი.მ. ცოტნე ბართაია

15 - 06 - 2019 წ.

	ფურცელი	გვ. –

გეგმა ნიშნულზე +13.50 მ. 1:500

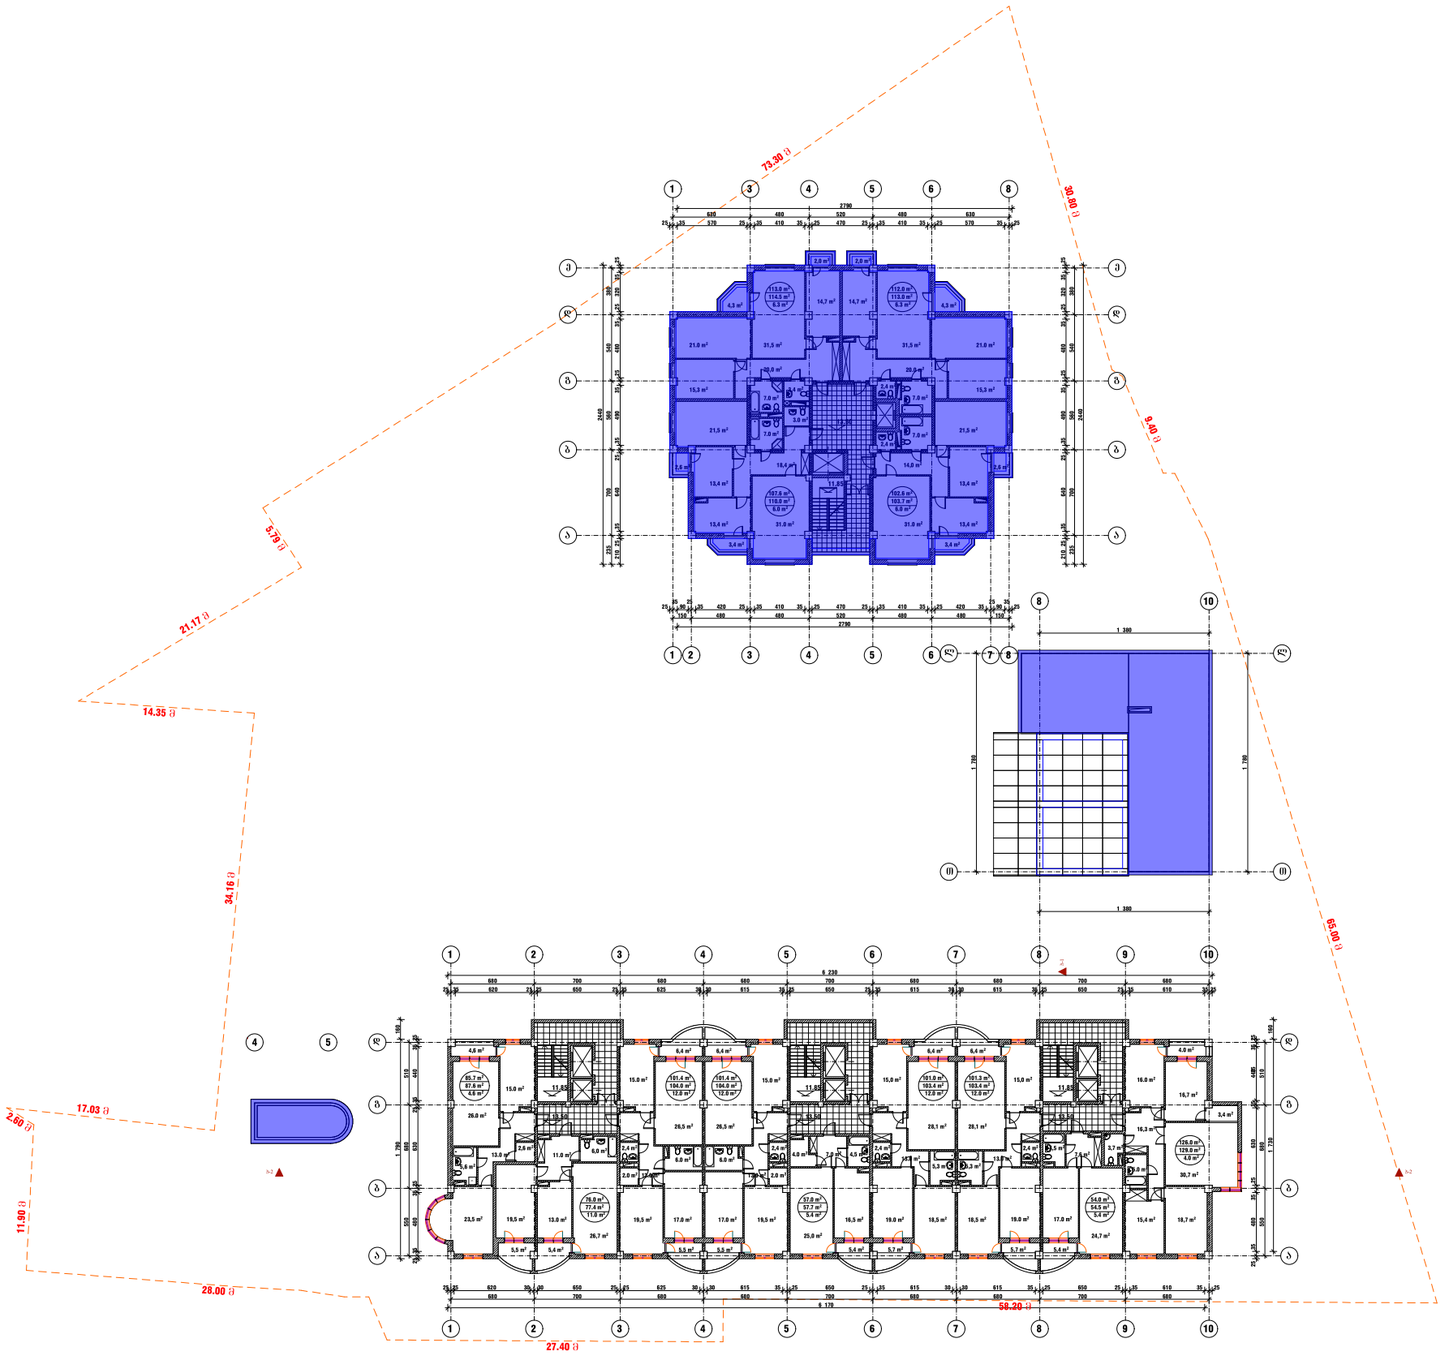

საანგარიშო ფართი გარე კონტურზე 930.0 მ2

გეგმა ნიშნულზე +13.50
მ. 1:500

შემსრულებელი	ცბართაია

საპროექტო ობიექტის მისამართი

ქ.თბილისი, ქუჩა ქინძმარაული, №15, (ნაკვ.01/027)

დამკვეთი-მენაშენე

შპს „ინვესტრია 21„

დასაპროექტებელი ობიექტი


მრავალფუნქციური კომპლექსი/შენობა

ი.მ. ცოტნე ბართაია

15 - 06 - 2019 წ.

ფურცელი	გვ. –


გეგმა ნიშნულზე +16.80 მ. 1:500

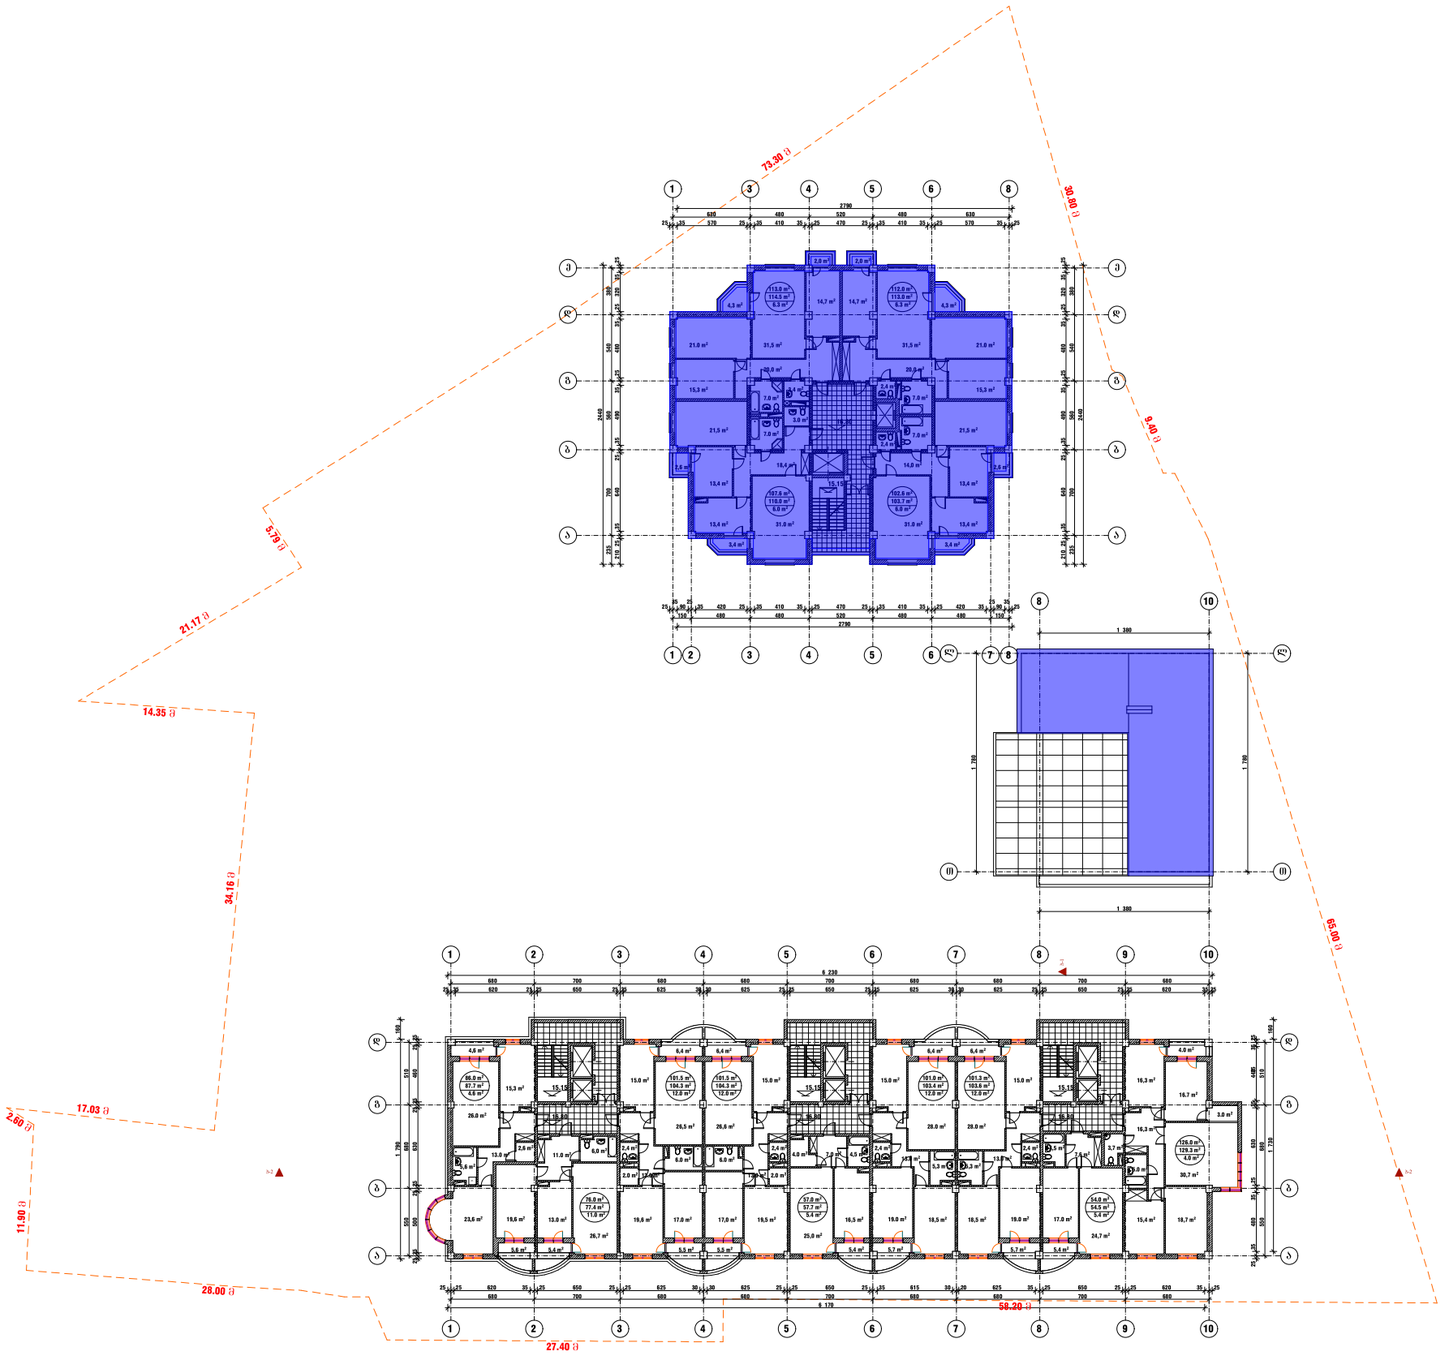

სააგარიშო ფართი გარე კონტურზე 930.0 მ2

გეგმა ნიშნულზე +16.80 მ. 1:500	
შემსრულებელი	ცბართაია
საპროექტო ობიექტის მისამართი	
ქ.თბილისი, ქუჩა ქინძმარაული, №15, (ნაკვ.01/027)	
დამკვეთი-მენაშენე	
შპს „ინვესტრია 21„	
დასაპროექტებელი ობიექტი	
მრავალფუნქციური კომპლექსი/შენობა	


გეგმა ნიშნულზე +20.10 მ. 1:500

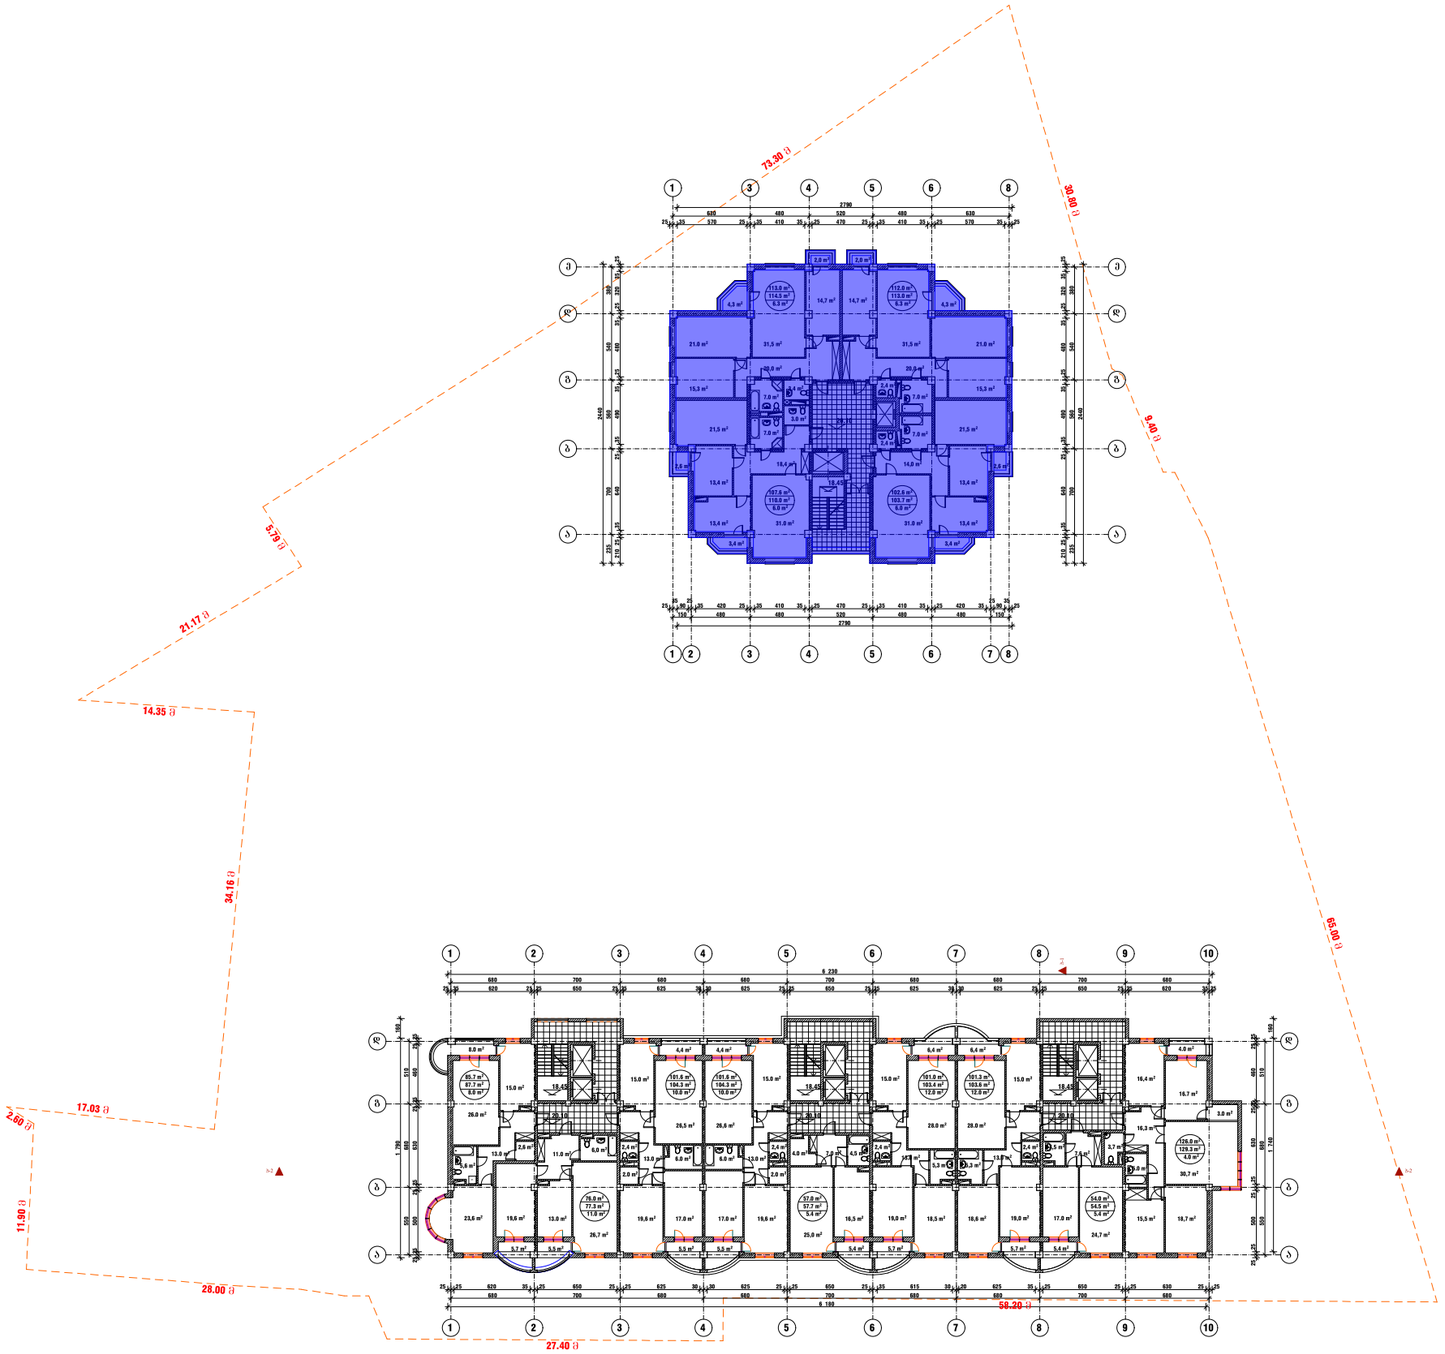

საანგარიშო ფართი გარე კონტურზე 930.0 მ2

გეგმა ნიშნულზე +20.10 მ. 1:500	
შემსრულებელი	ცბართაია
საპროექტო ობიექტის მისამართი	
ქ.თბილისი, ქუჩა ქინძმარაული, №15, (ნაკვ.01/027)	
დამკვეთი-მენაშენე	
შპს „ინვესტრია 21„	
დასაპროექტებელი ობიექტი	
მრავალფუნქციური კომპლექსი/შენობა	


გეგმა ნიშნულზე +23.40 მ. 1:500

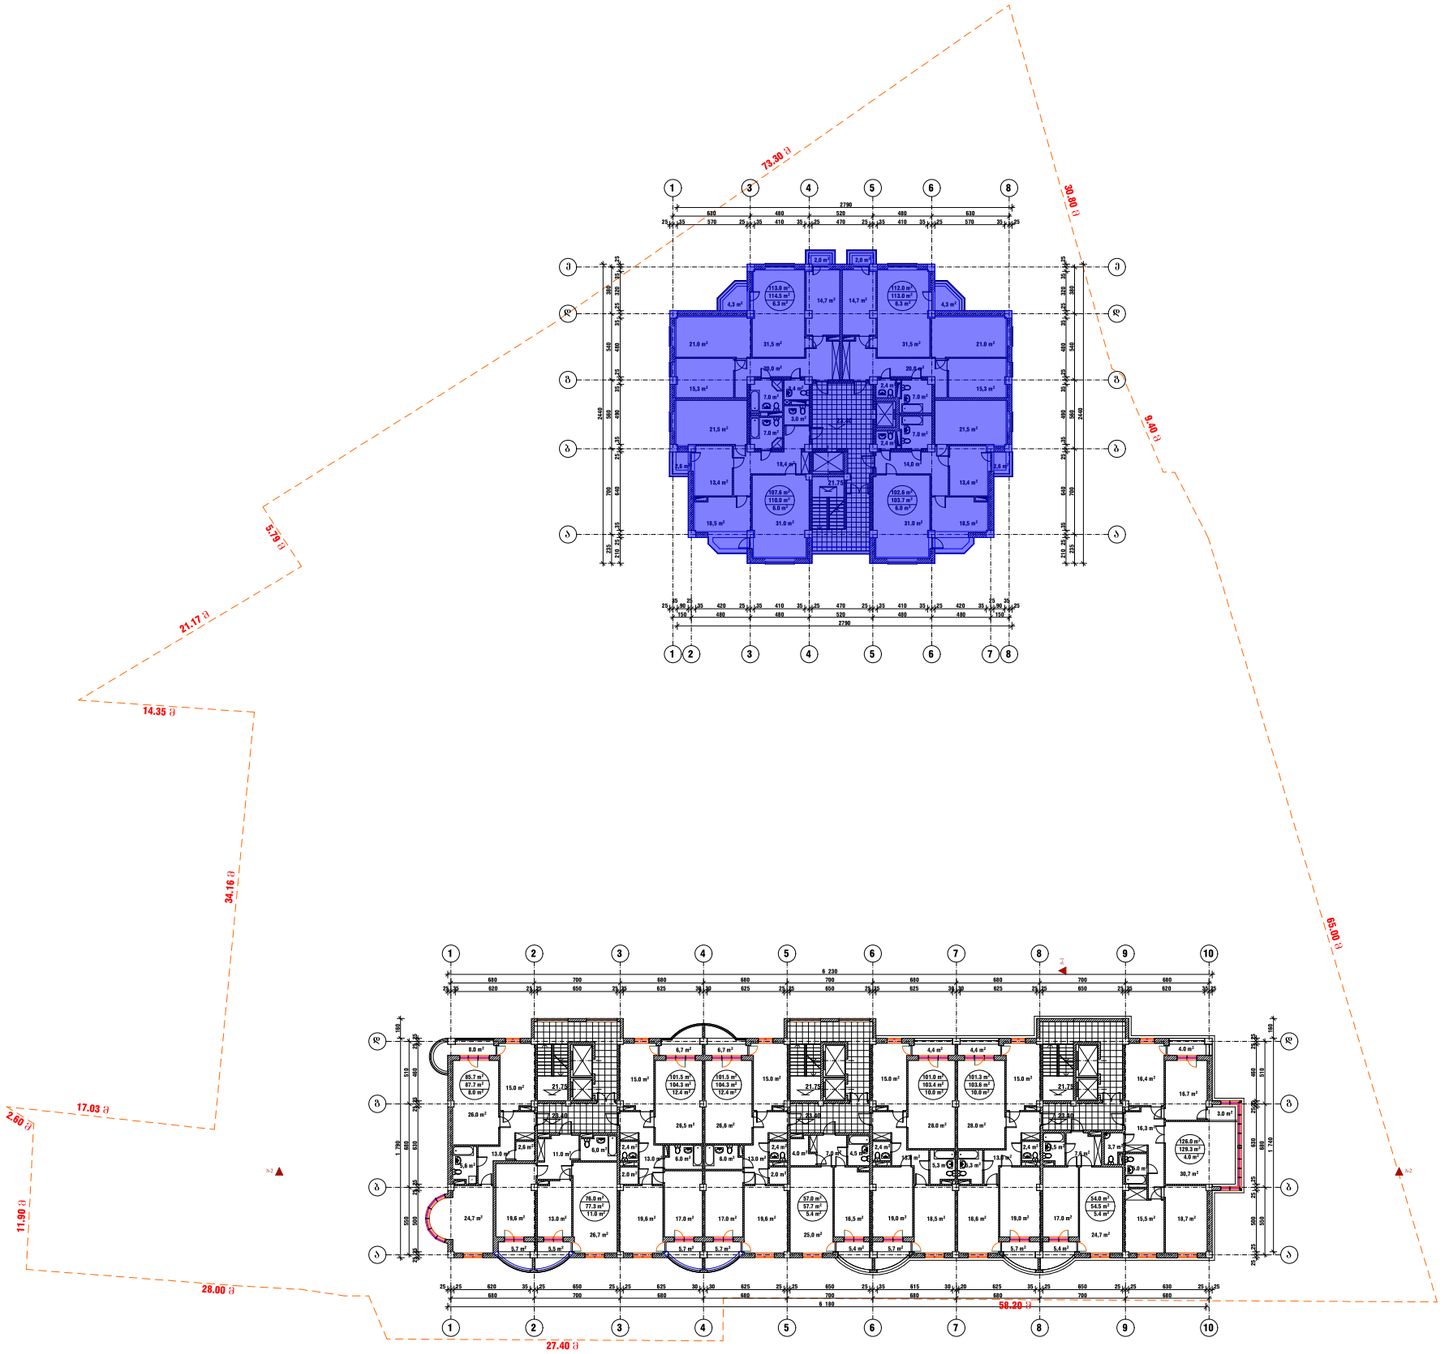

საანგარიშო ფართი გარე კონტურზე 930.0 მ2

გეგმა ნიშნულზე +23.40 მ. 1:500	
შემსრულებელი	ცბართაია
საპროექტო ობიექტის მისამართი	
ქ.თბილისი, ქუჩა ქინძმარაული, №15, (ნაკ.01/027)	
დამკვეთი-მენაშენე	
შპს „ინვესტრია 21„	
დასაპროექტებელი ობიექტი	
მრავალფუნქციური კომპლექსი/შენობა	


გეგმა ნიშნულზე +26.70 მ. 1:500

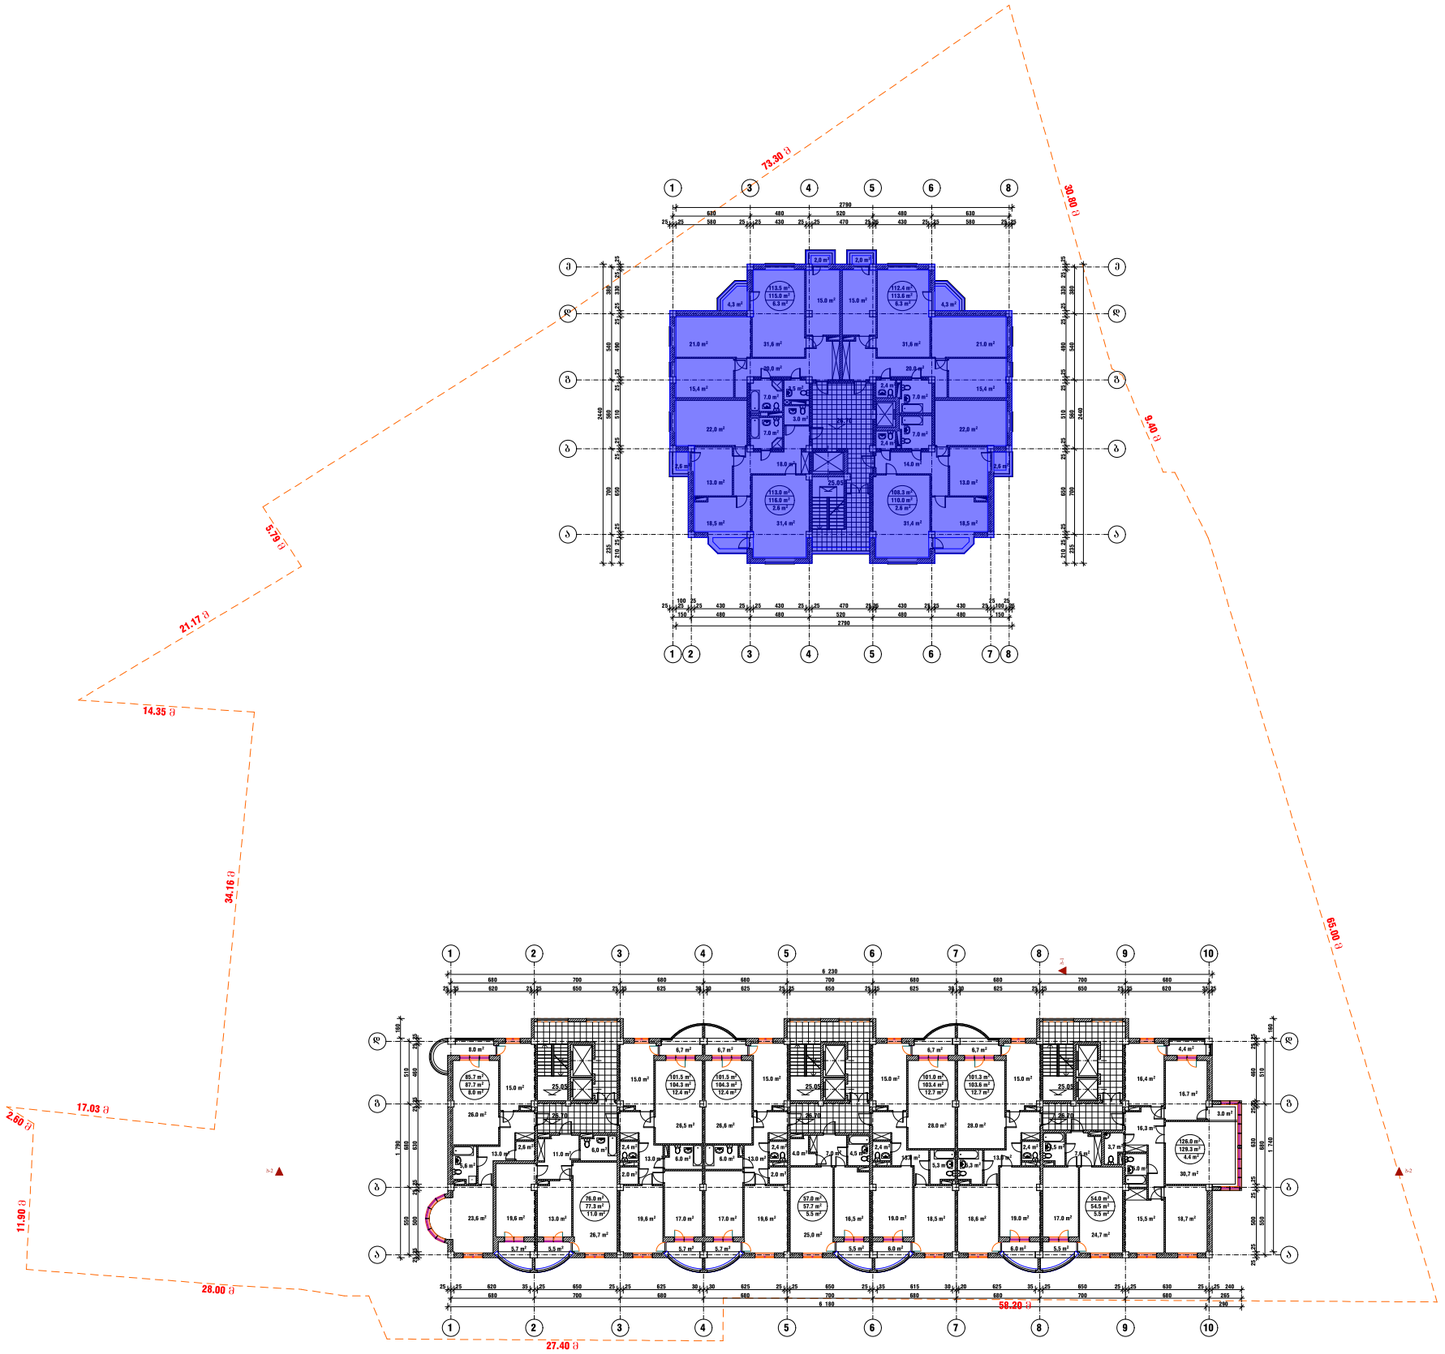

საანგარიშო ფართი გარე კონტურზე 930.0 მ2

გეგმა ნიშნულზე +26.70 მ. 1:500	
შემსრულებელი	ცბართაია
საპროექტო ობიექტის მისამართი	
ქ.თბილისი, ქუჩა ქინძმარაული, №15, (ნაკვ.01/027)	
დამკვეთი-მენაშენე	
შპს „ინვესტრია 21„	
დასაპროექტებელი ობიექტი	
მრავალფუნქციური კომპლექსი/შენობა	


გეგმა ნიშნულზე +30.00 მ. 1:500

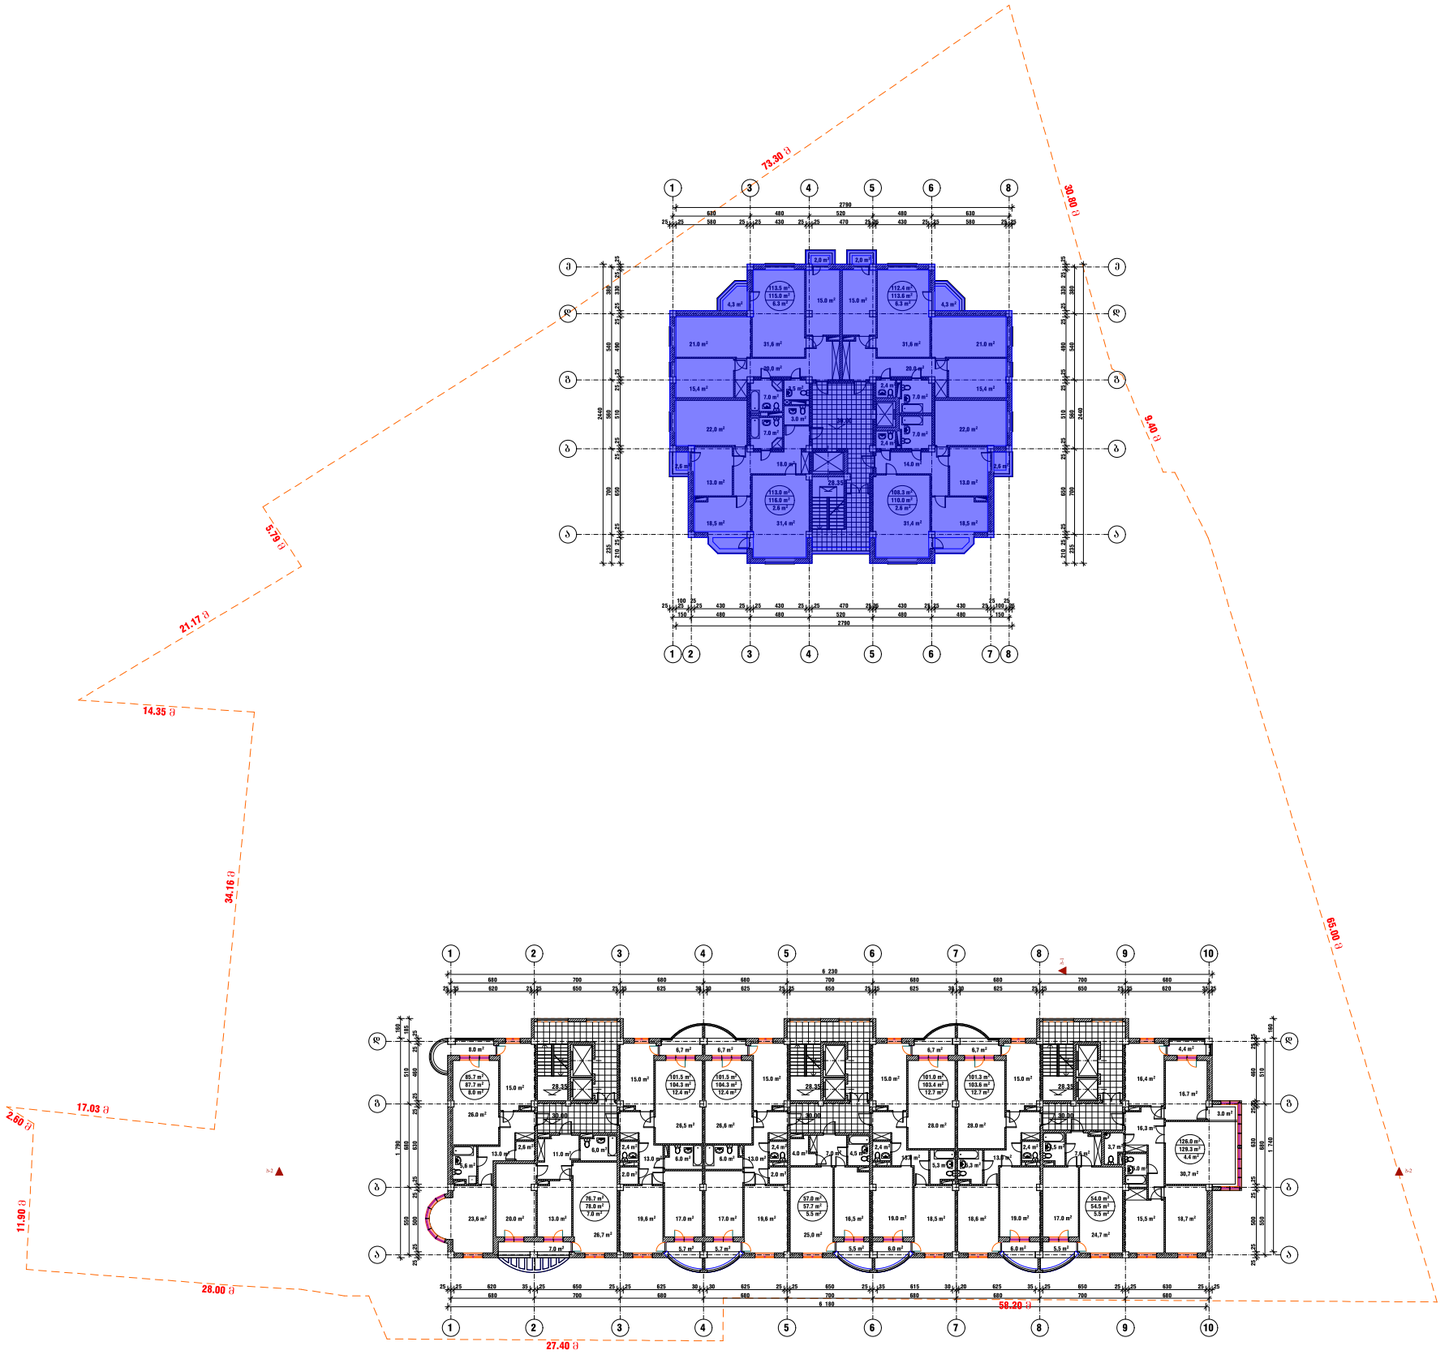

ხაანგარიშო ფართი გარე კონტურზე 930.0 მ2

გეგმა ნიშნულზე +30.00 მ. 1:500	
შემსრულებელი	ცბართაია
საპროექტო ობიექტის მისამართი	
ქ.თბილისი, ქუჩა ქინძმარაული, №15, (ნაკ.01/027)	
დამკვეთი-მენაშენე	
შპს „ინვესტრია 21„	
დასაპროექტებელი ობიექტი	
მრავალფუნქციური კომპლექსი/შენობა	


გეგმა ნიშნულზე +33.30 მ. 1:500

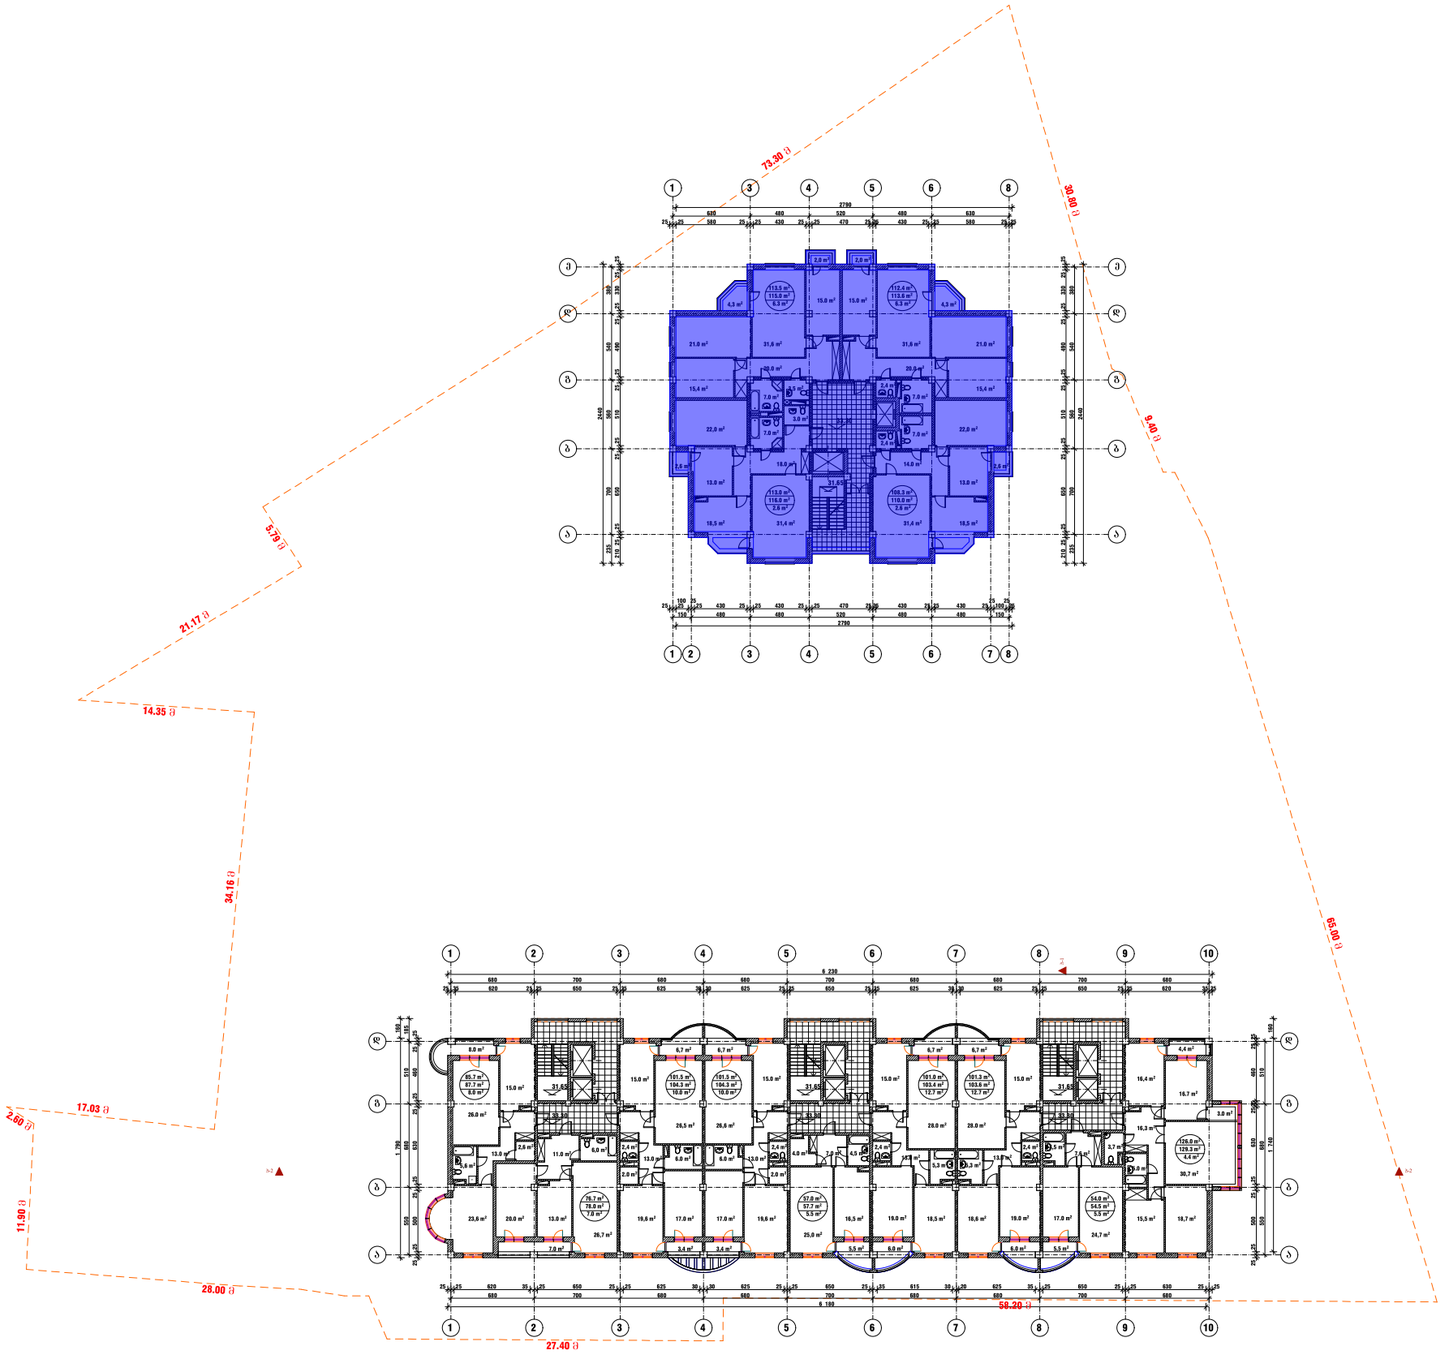

საანგარიშო ფართი გარე კონტურზე 930.0 მ2

გეგმა ნიშნულზე +33.30 მ. 1:500	
შემსრულებელი	ცბართაია
საპროექტო ობიექტის მისამართი	
ქ.თბილისი, ქუჩა ქინძმარაული, №15, (ნაკ.01/027)	
დამკვეთი-მენაშენე	
შპს „ინვესტრია 21„	
დასაპროექტებელი ობიექტი	
მრავალფუნქციური კომპლექსი/შენობა	


გეგმა ნიშნულზე +36.60 მ. 1:500

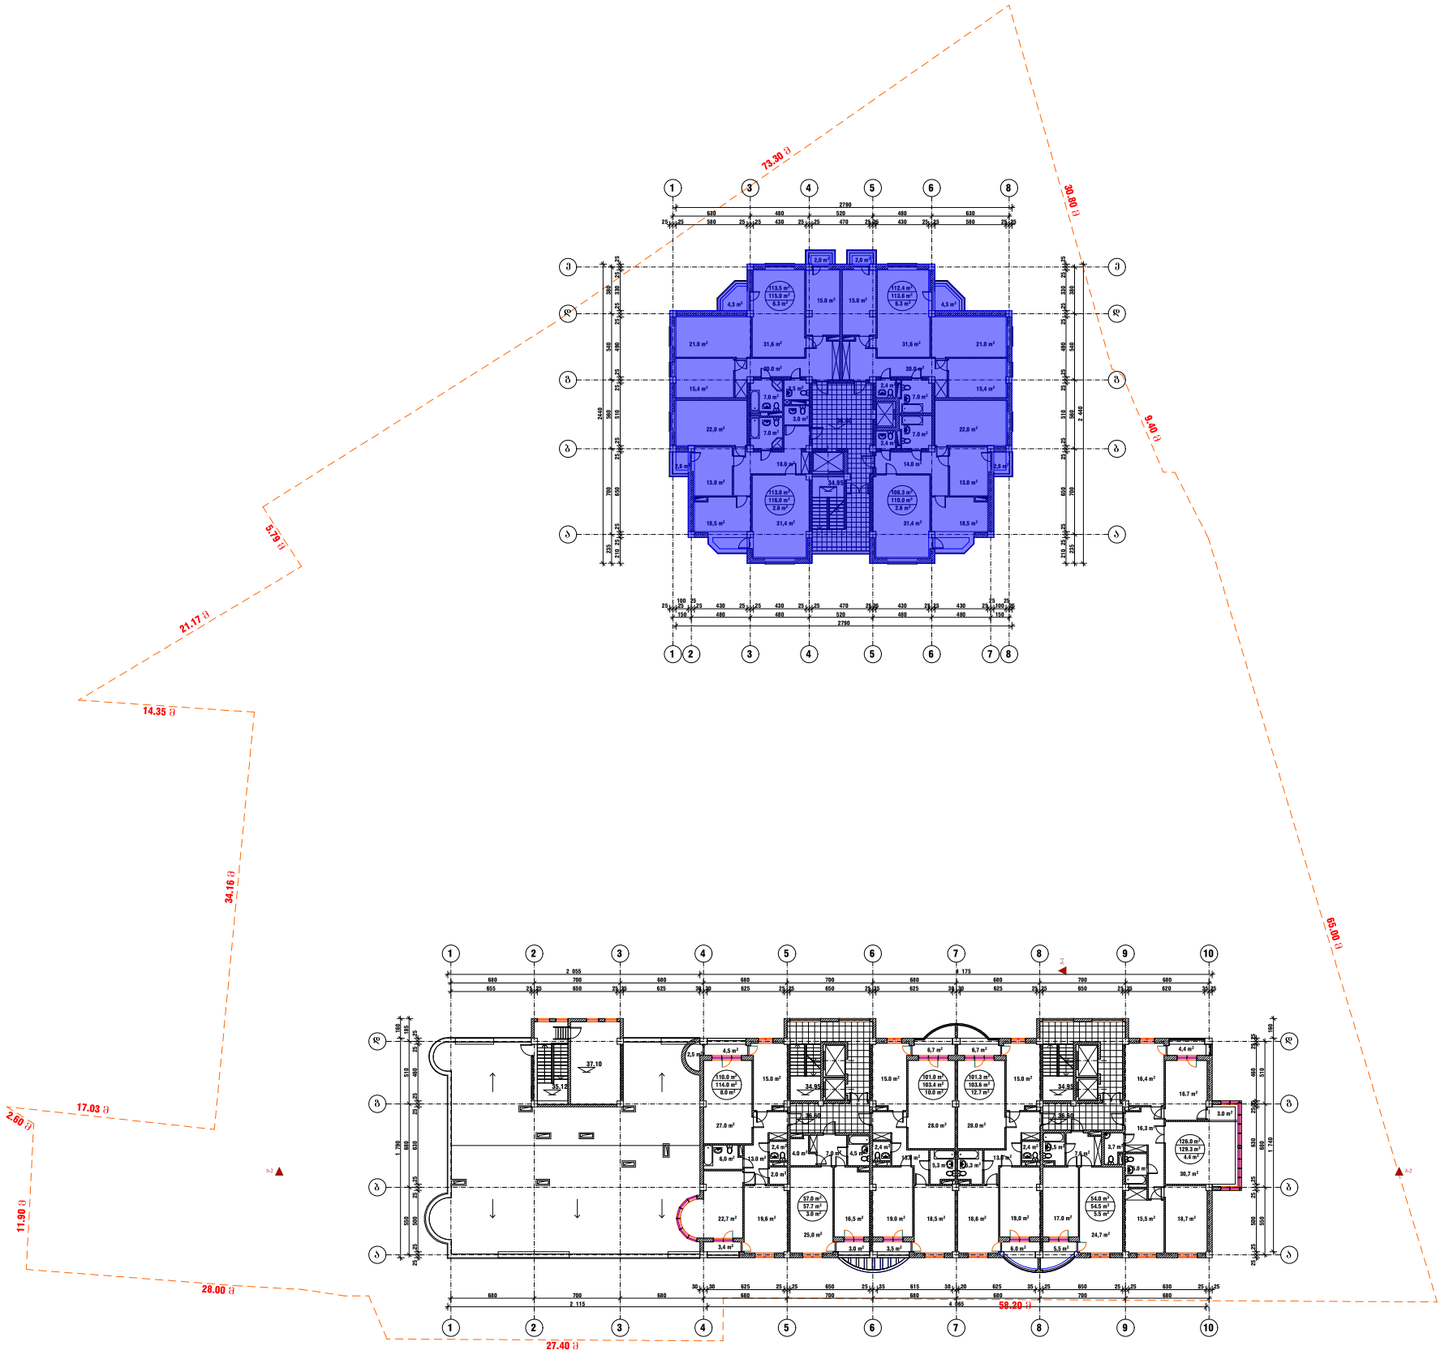

ხაანგარიშო ფართი გარე კონტურზე 637.0 მ2

გეგმა ნიშნულზე +36.60 მ. 1:500	
შემსრულებელი	ცბართაია
საპროექტო ობიექტის მისამართი	
ქ.თბილისი, ქუჩა ქინძმარაული, №15, (ნაკვ.01/027)	
დამკვეთი-მენაშენე	
შპს „ინვესტრია 21„	
დასაპროექტებელი ობიექტი	
მრავალფუნქციური კომპლექსი/შენობა	


გეგმა ნიშნულზე +39.90 მ. 1:500

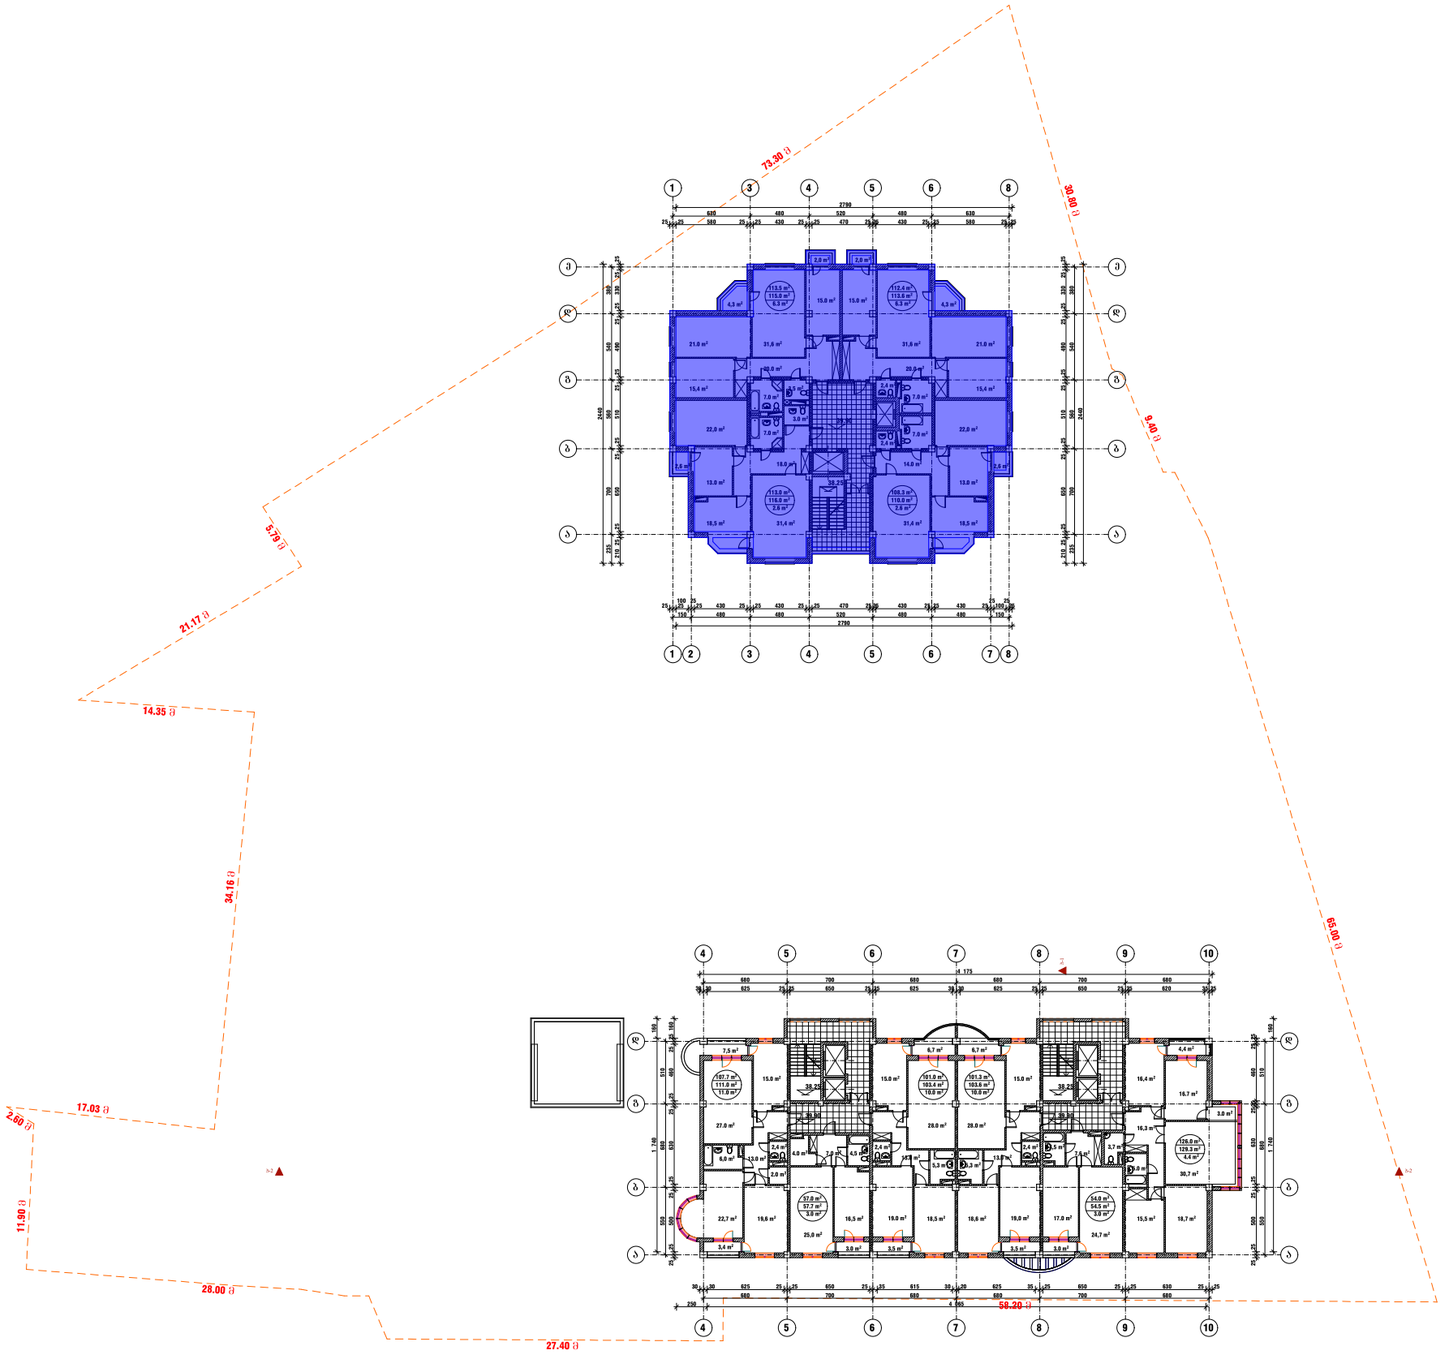

საანგარიშო ფართი გარე კონტურზე 632.7 მ2

გეგმა ნიშნულზე +39.90 მ. 1:500	
შემსრულებელი	ცბართაია
საპროექტო ობიექტის მისამართი	
ქ.თბილისი, ქუჩა ქინძმარაული, №15, (ნაკვ.01/027)	
დამკვეთი-მენაშენე	
შპს „ინვესტრია 21„	
დასაპროექტებელი ობიექტი	
მრავალფუნქციური კომპლექსი/შენობა	

გეგმა ნიშნულზე +43.20 მ. 1:500

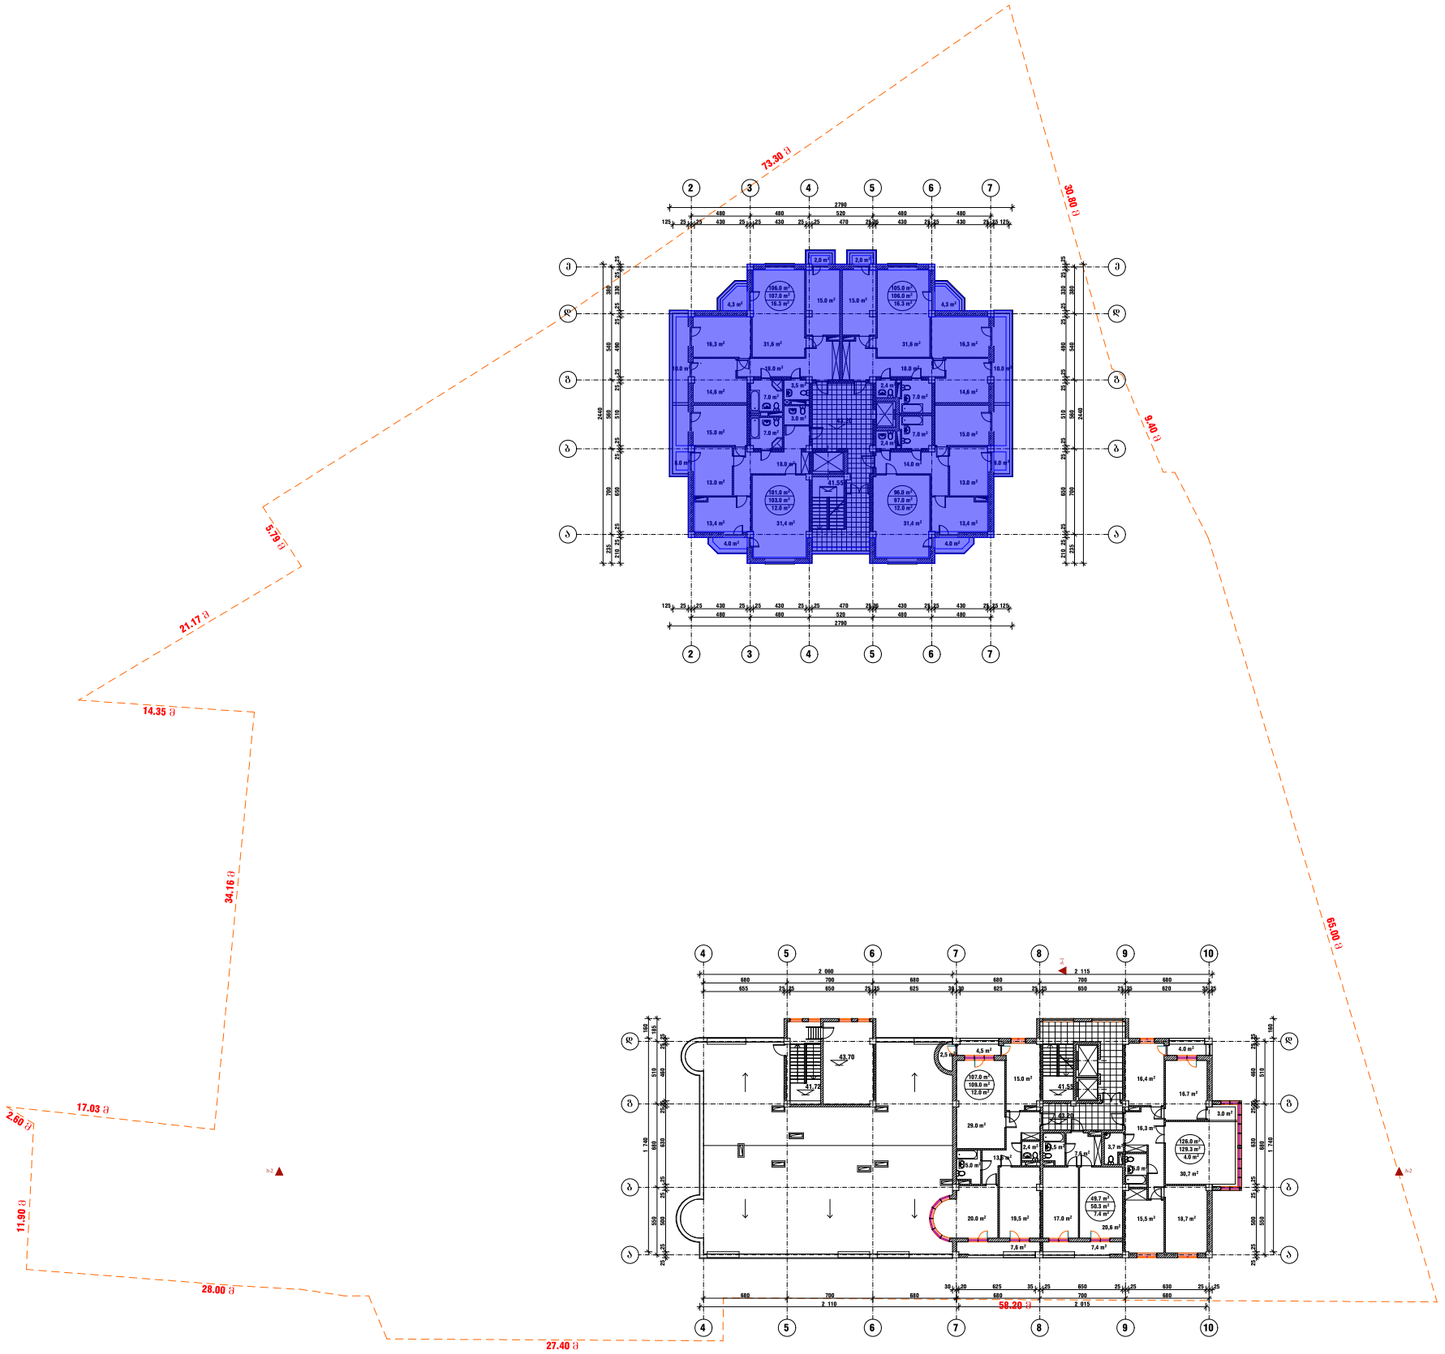

საანგარიშო ფართი გარე კონტურზე 329.0 მ2

გეგმა ნიშნულზე +43.20
მ. 1:500

შემსრულებელი	ცბართაია

საპროექტო ობიექტის მისამართი

ქ.თბილისი, ქუჩა ქინძმარაული, №15, (ნაკვ.01/027)

დამკვეთი-მენაშენე

შპს „ინვესტრია 21„

დასაპროექტებელი ობიექტი


მრავალფუნქციური კომპლექსი/შენობა

ი.მ. ცოტნე ბართაია

15 - 06 - 2019 წ.

	ფურცელი	გვ. –

გეგმა ნიშნულზე +46.50 მ. 1:500

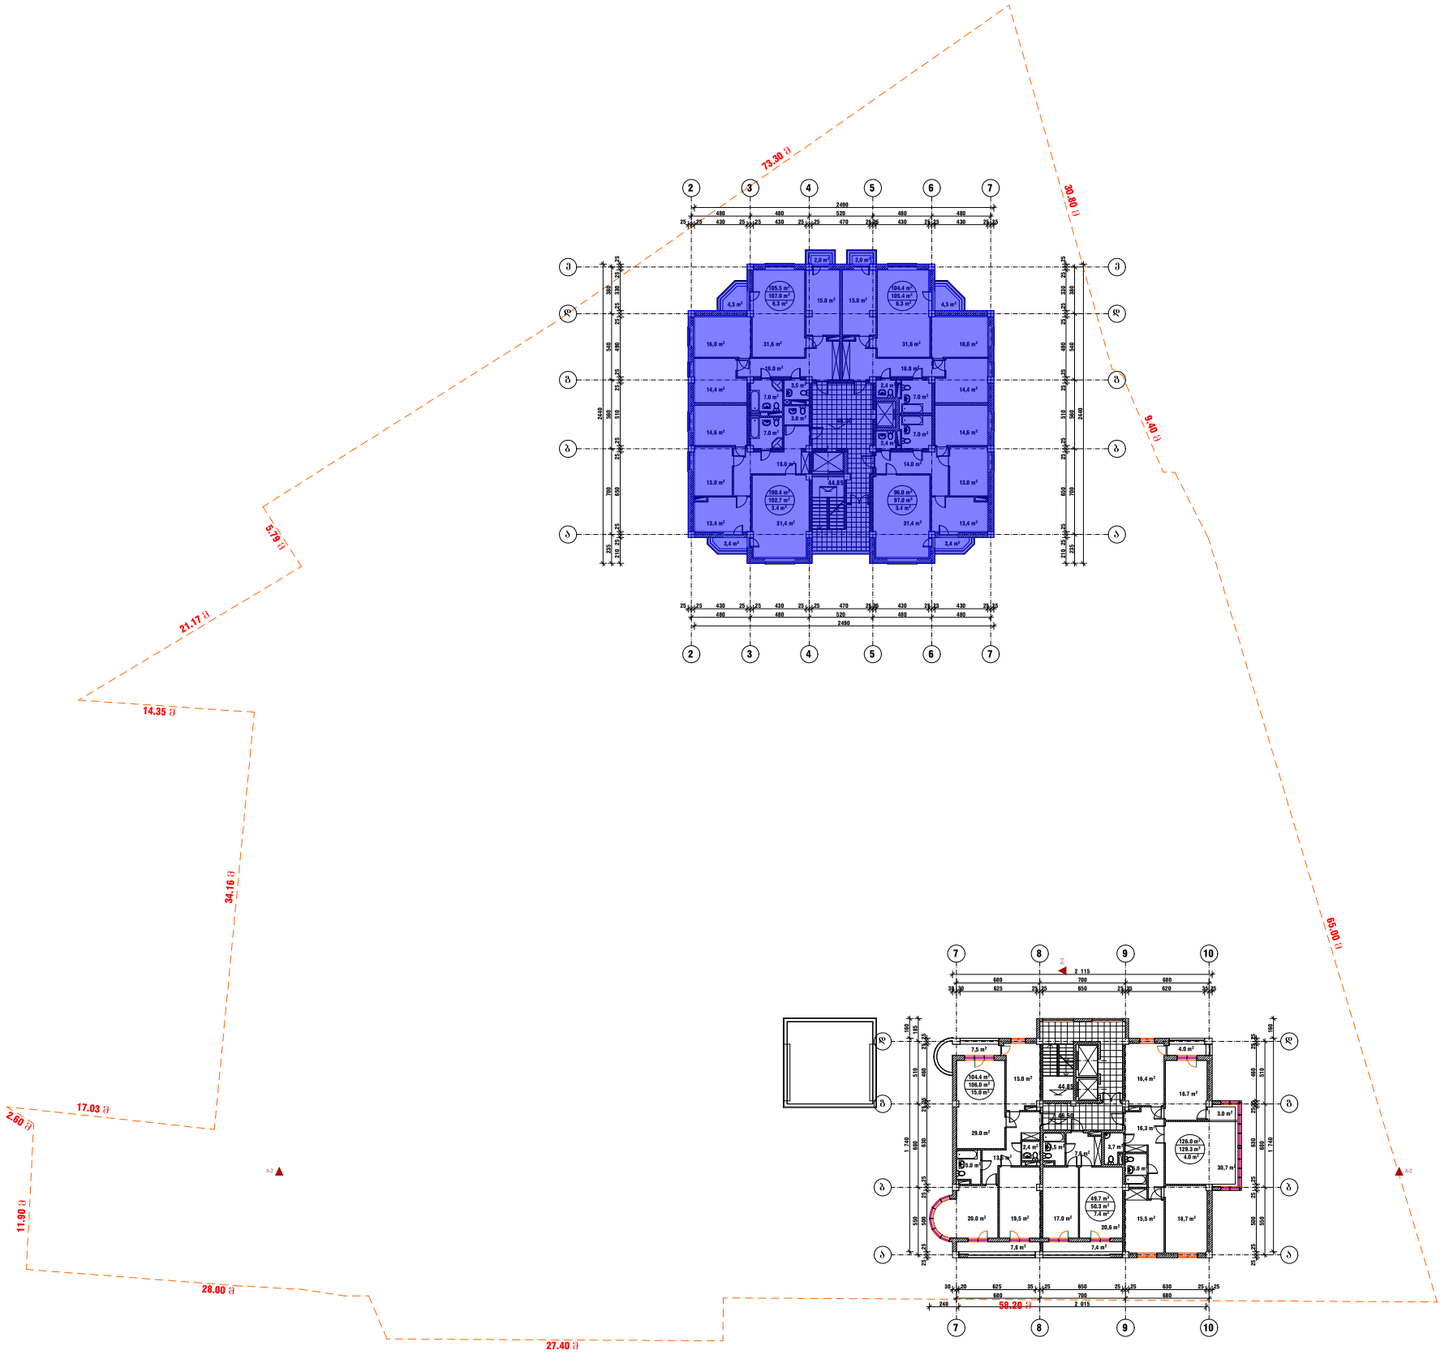


საანგარიშო ფართი გარე კონტურზე 325.0 მ2

გეგმა ნიშნულზე +46.50 მ. 1:500	
შემსრულებელი	ცბართაია
საპროექტო ობიექტის მისამართი	
ქ.თბილისი, ქუჩა ქინძმარაული, №15, (ნაკ.01/027)	
დამკვეთი-მენაშენე	
შპს „ინვესტრია 21„	
დასაპროექტებელი ობიექტი	
მრავალფუნქციური კომპლექსი/შენობა	

ი.მ. ცოტნე ბართაია	
15 - 06 - 2019 წ.	
	ფურცელი გვ. –

სახურავის გეგმა მ. 1:500

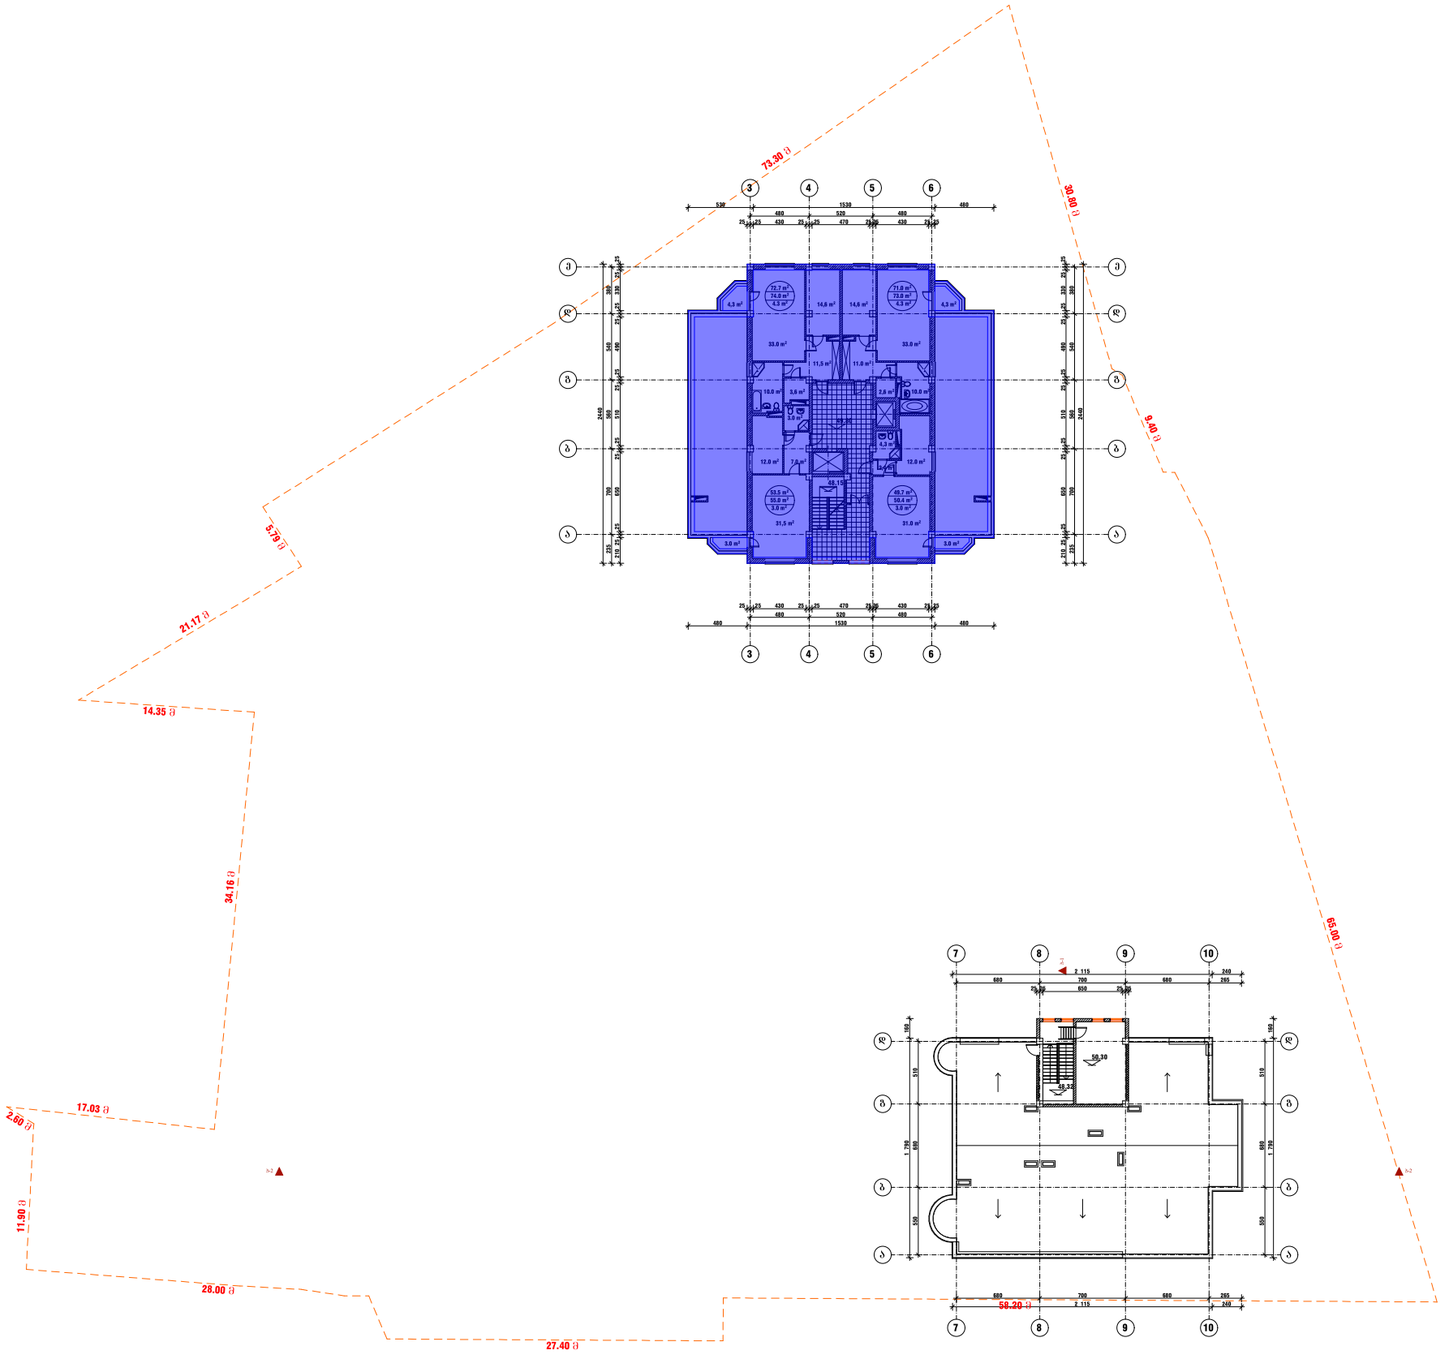

სახურავის გეგმა
მ. 1:500

შემსრულებელი	ცბართაია

საპროექტო ობიექტის მისამართი

ქ.თბილისი, ქუჩა ქინძმარაული, №15, (ნაკვ.01/027)

დამკვეთი-მენაშენე

შპს „ინდუსტრია 21„

დასაპროექტებელი ობიექტი

მრავალფუნქციური კომპლექსი/შენობა

ი.მ. ცოტნე ბართაია

15 - 06 - 2019 წ.

	ფურცელი	გვ. –