

2 Section 2
1 : 100

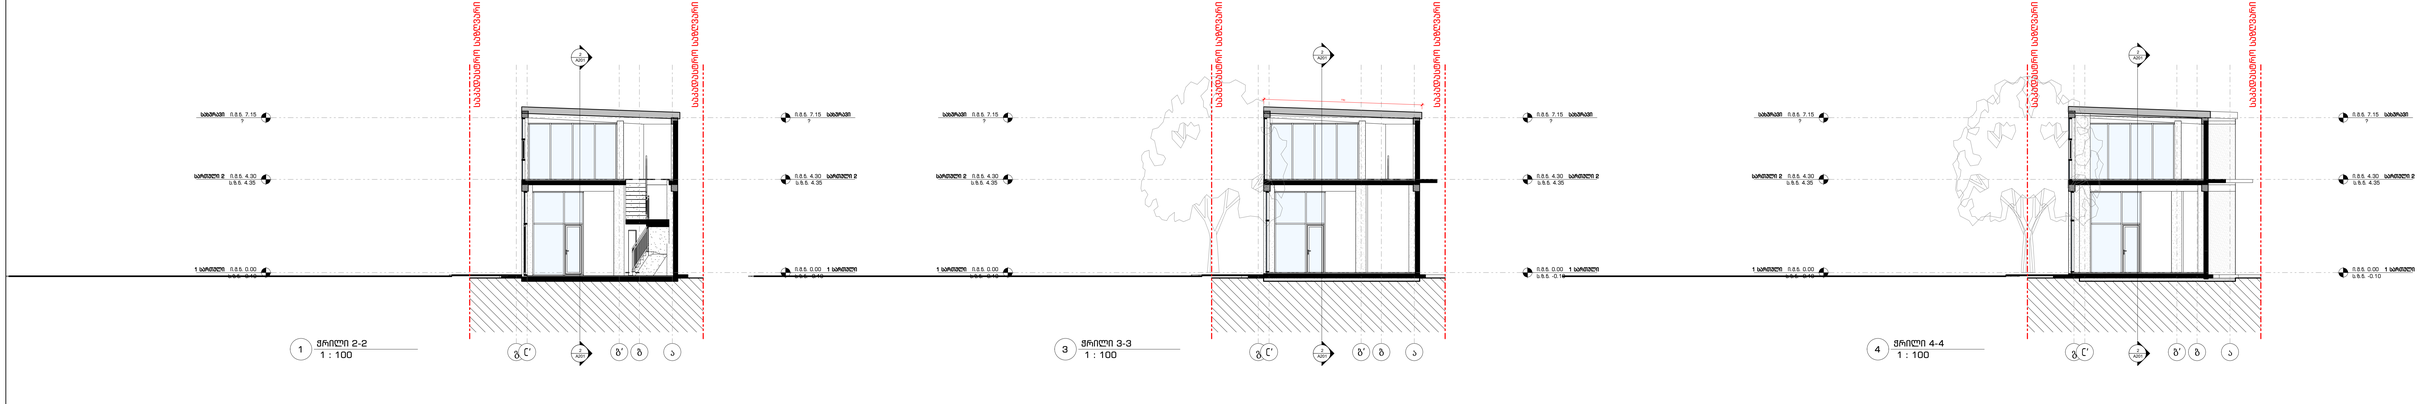

1 ჭრილი 2-2
1 : 100

3 ჭრილი 3-3
1 : 100

4 ჭრილი 4-4
1 : 100

David Vashakidze Architects

მისამართი : ქ. თბილისი, სანაპირო #8
E-mail : Dvastudio1@gmail.com
ტელ: +995 (32) 230 98 99
FB: FB.COM/DVASTUDIO

The designs shown and described here including all technical drawings, graphic representation & models thereof are proprietary & can not be copied, duplicated, or commercially exploited in whole or in part without the sole and express written permission from David vashakidze architects, inc.
Any infringement will be legally pursued. This restriction is binding on all employees, consultants,contractors, government agencies, vendors, and office personnel only in accordance with this notice.

შენიშვნები :

No.	განმარტება	თარიღი

საავადრო ცენტრი

მისამართი :	ვაშლიჯვრის მიმდებარედ,ფოსკორის მიკრორაიონში,ნაკვეთზე,ორიენტირით ფოსკორის ეკლესიიდან
დამკვეთი :	შ.პ.ს. "ვაშა-2001"
ტიპიური სახ. :	ჭრილი 1-1

პროექტის ნომერი	052019
თარიღი	052019
მთ. არქიტექტორი	Designer
შემსრულა	Author
შემოწმა	Checker

A201

A0

მასშტაბი 1 : 100

8/25/2019 3:33:47 PM