ავტოსადგომის გეგმა -3.600 ნიშნულზე

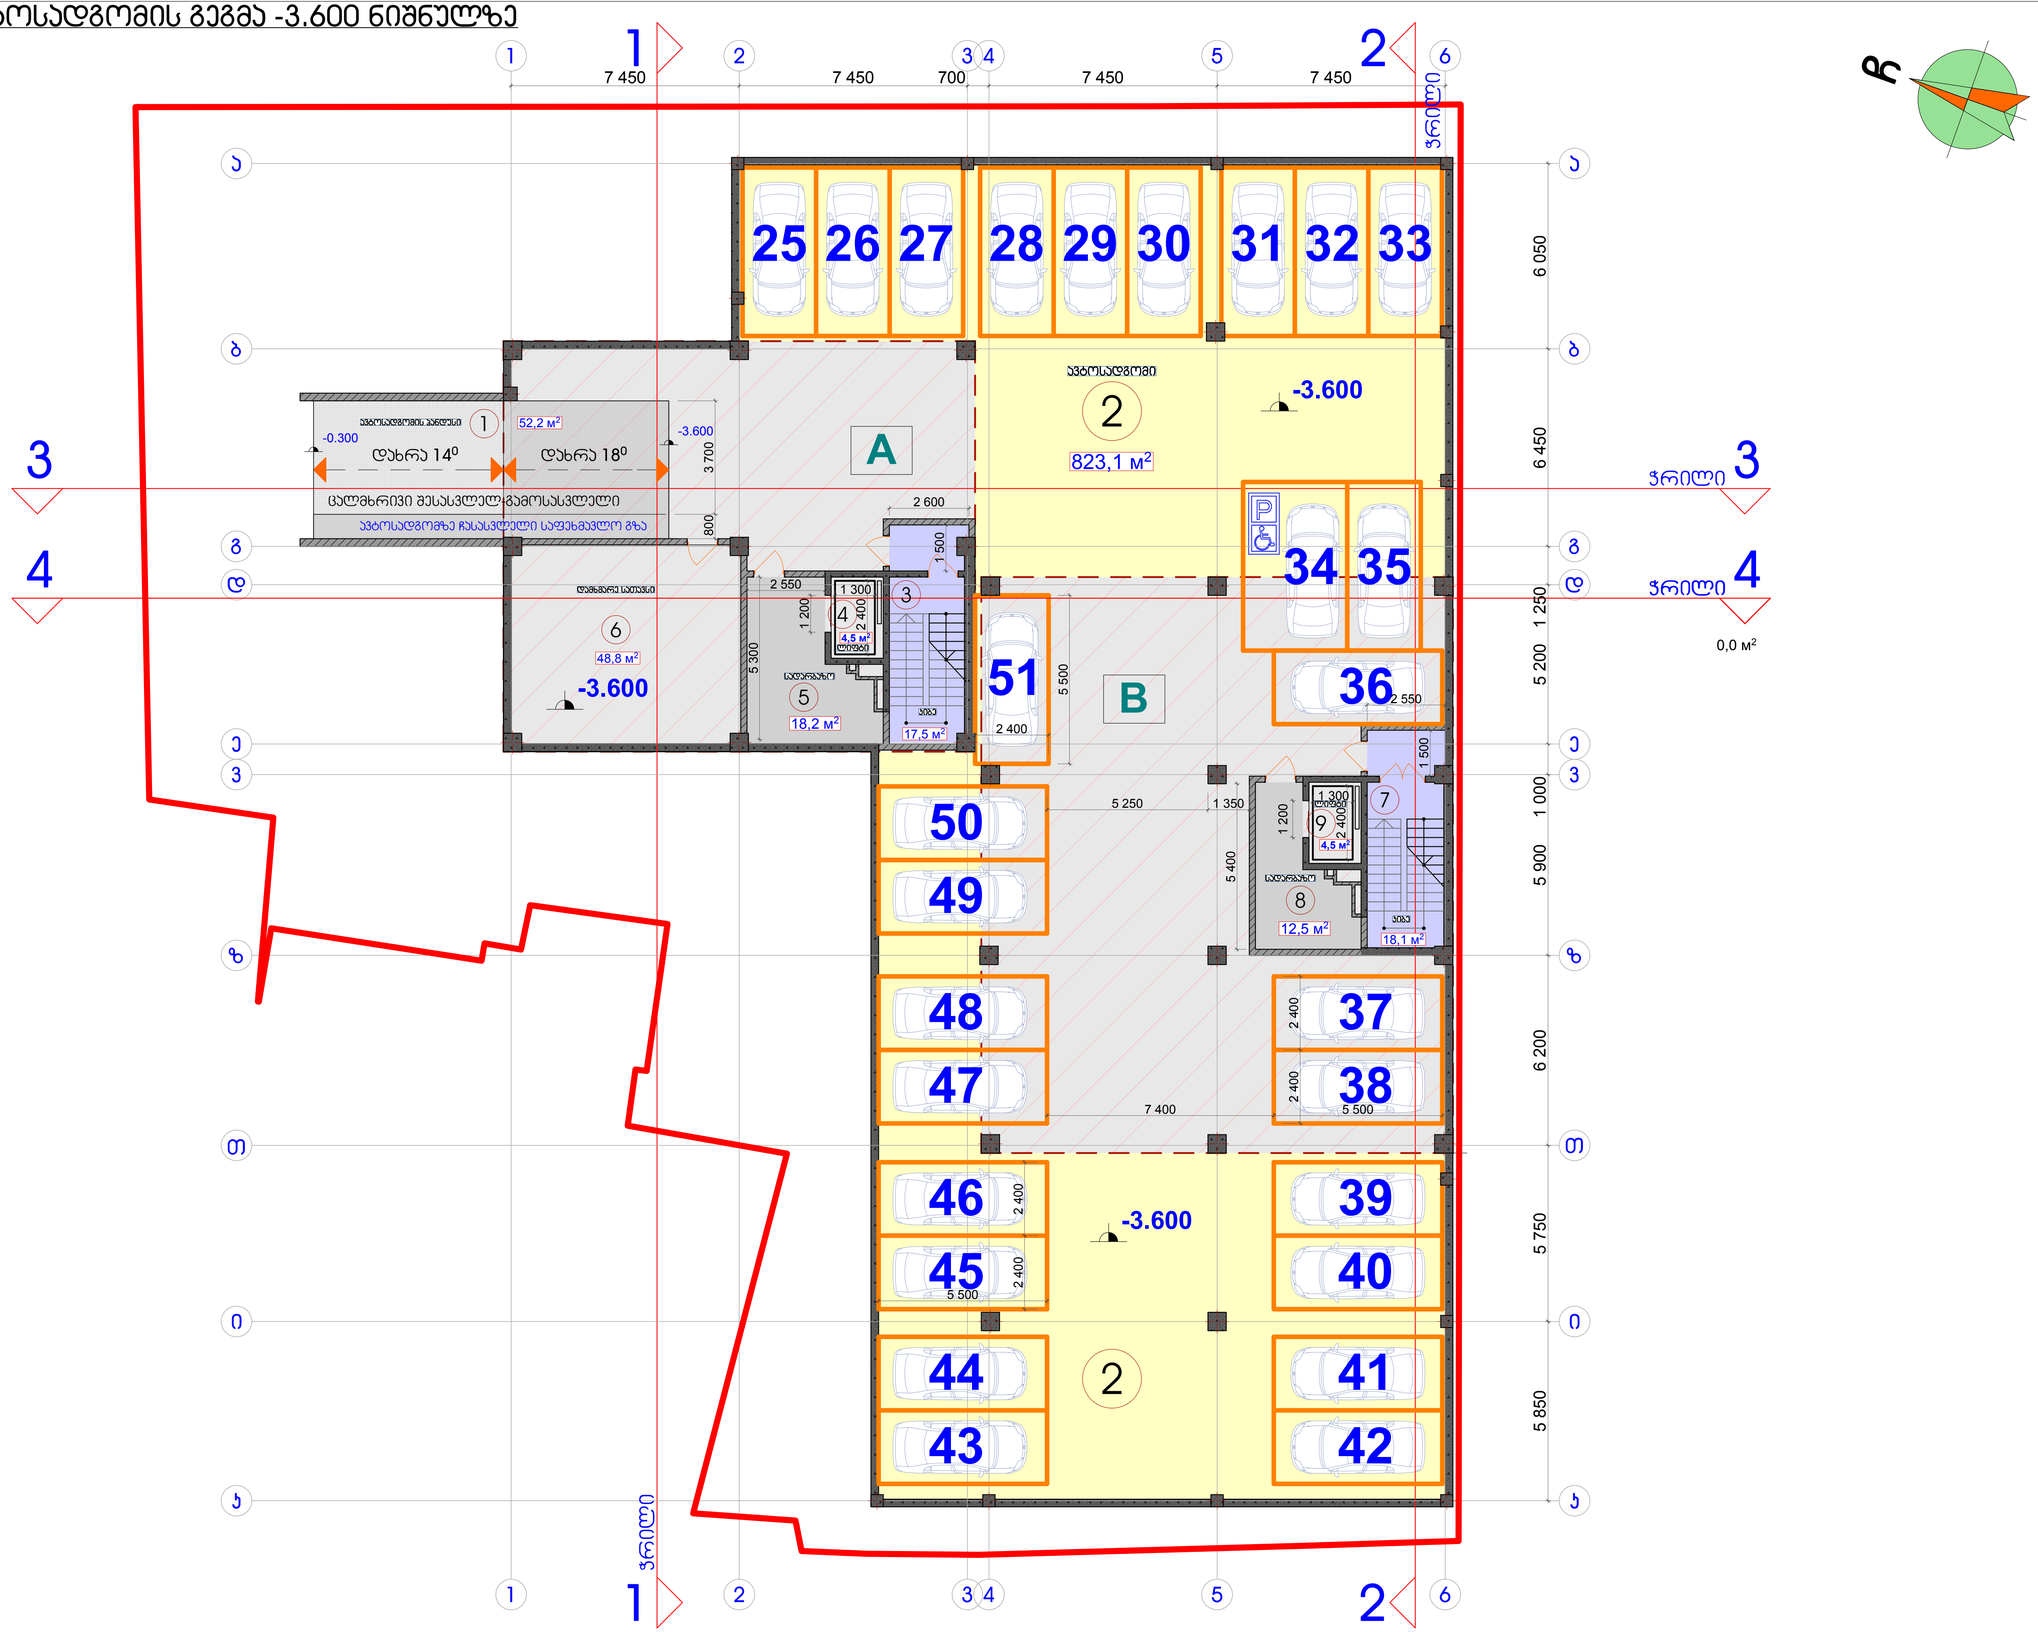

ქ. თბილისი

თარიღი 06/01/2019

პირობითი აღნიშვნები

- საპროექტო ტერიტორიის საკადასტრო ხაზები
- საპროექტო **A** და **B** ბლოკის მოშენების არეალი
- 13 — ავტოსადგომი
- მიწისქვეშა ავტოსადგომზე ჩასასვლელ-ამოსასვლელი
- 3 — სათავსების ნომერაცია
- A B — **A** და **B** საპროექტო ბლოკის ნიშანი
- 4 ჯრილი 4 — საპროექტო ჯრილები

ექსპლიკაცია

1. ავტოსადგომის პანდუსი	- 54.10 მ²
2. ავტოსადგომი	- 823.10 მ²
A ბლოკი	
3. შეუბოლავი ჰიბის უჯრედი	- 17.50 მ²
4. სადარბაზო	- 18.20 მ²
5. ლიფტი	- 4.50 მ²
6. დამხმარე სათავსო	- 48.80 მ²
B ბლოკი	
7. შეუბოლავი ჰიბის უჯრედი	- 18.10 მ²
8. სადარბაზო	- 12.50 მ²
9. ლიფტი	- 4.50 მ²
ჯამი	- 1001.30 მ²

შენიშვნა

1. საპროექტო ნიშნული 0.000 შეესაბამება აბსოლუტურ ნიშნულს 458.10
2. ზომები მოცემულია მილიმეტრებში.
3. ნახაზის ყველა ცვლილება მშენებლობისას შეთანხმებული უნდა იყოს მთ. არქიტექტორთან (ავტორთან)

დამკვეთი

შ.პ.ს. "თბილისი გეით ინვესთმენთ ენდ თრეიდინგ ქო". მის: საქართველო, გურჯაანი, ს.პაპრეთი.

შემსრულებელი

შ.პ.ს. "არტკუბი"
მის: ქ.თბილისი
პაშლიაშვილი 7⁵-ბ1
email: artcube.lv@gmail.com

პროექტის დასახელება

ქ.თბილისი, ვ. ნინუას ქუჩა №3. ს/ს - 01.12.12.001.176 მრავალბინიანი საცხოვრებელი კომპლექსი. ბლოკი A, ბლოკი B.

ნახაზის დასახელება

ავტოსადგომის გეგმა -3.600 ნიშნულზე

პროექტის სტატუსი

არქიტექტურული პროექტი

შემსრულებლები

პრ.მთ.არქიტექტორი 3. ინანიშვილი

მასშტაბი 1:100

ფურცელი	ფურცლები	ფორმატი
		A1

ავტოსადგომი -3.600 ნიშნულზე. ძირითადი და დამხმარე კონსტრუქციების გაბარიტული ზომების გეგმა

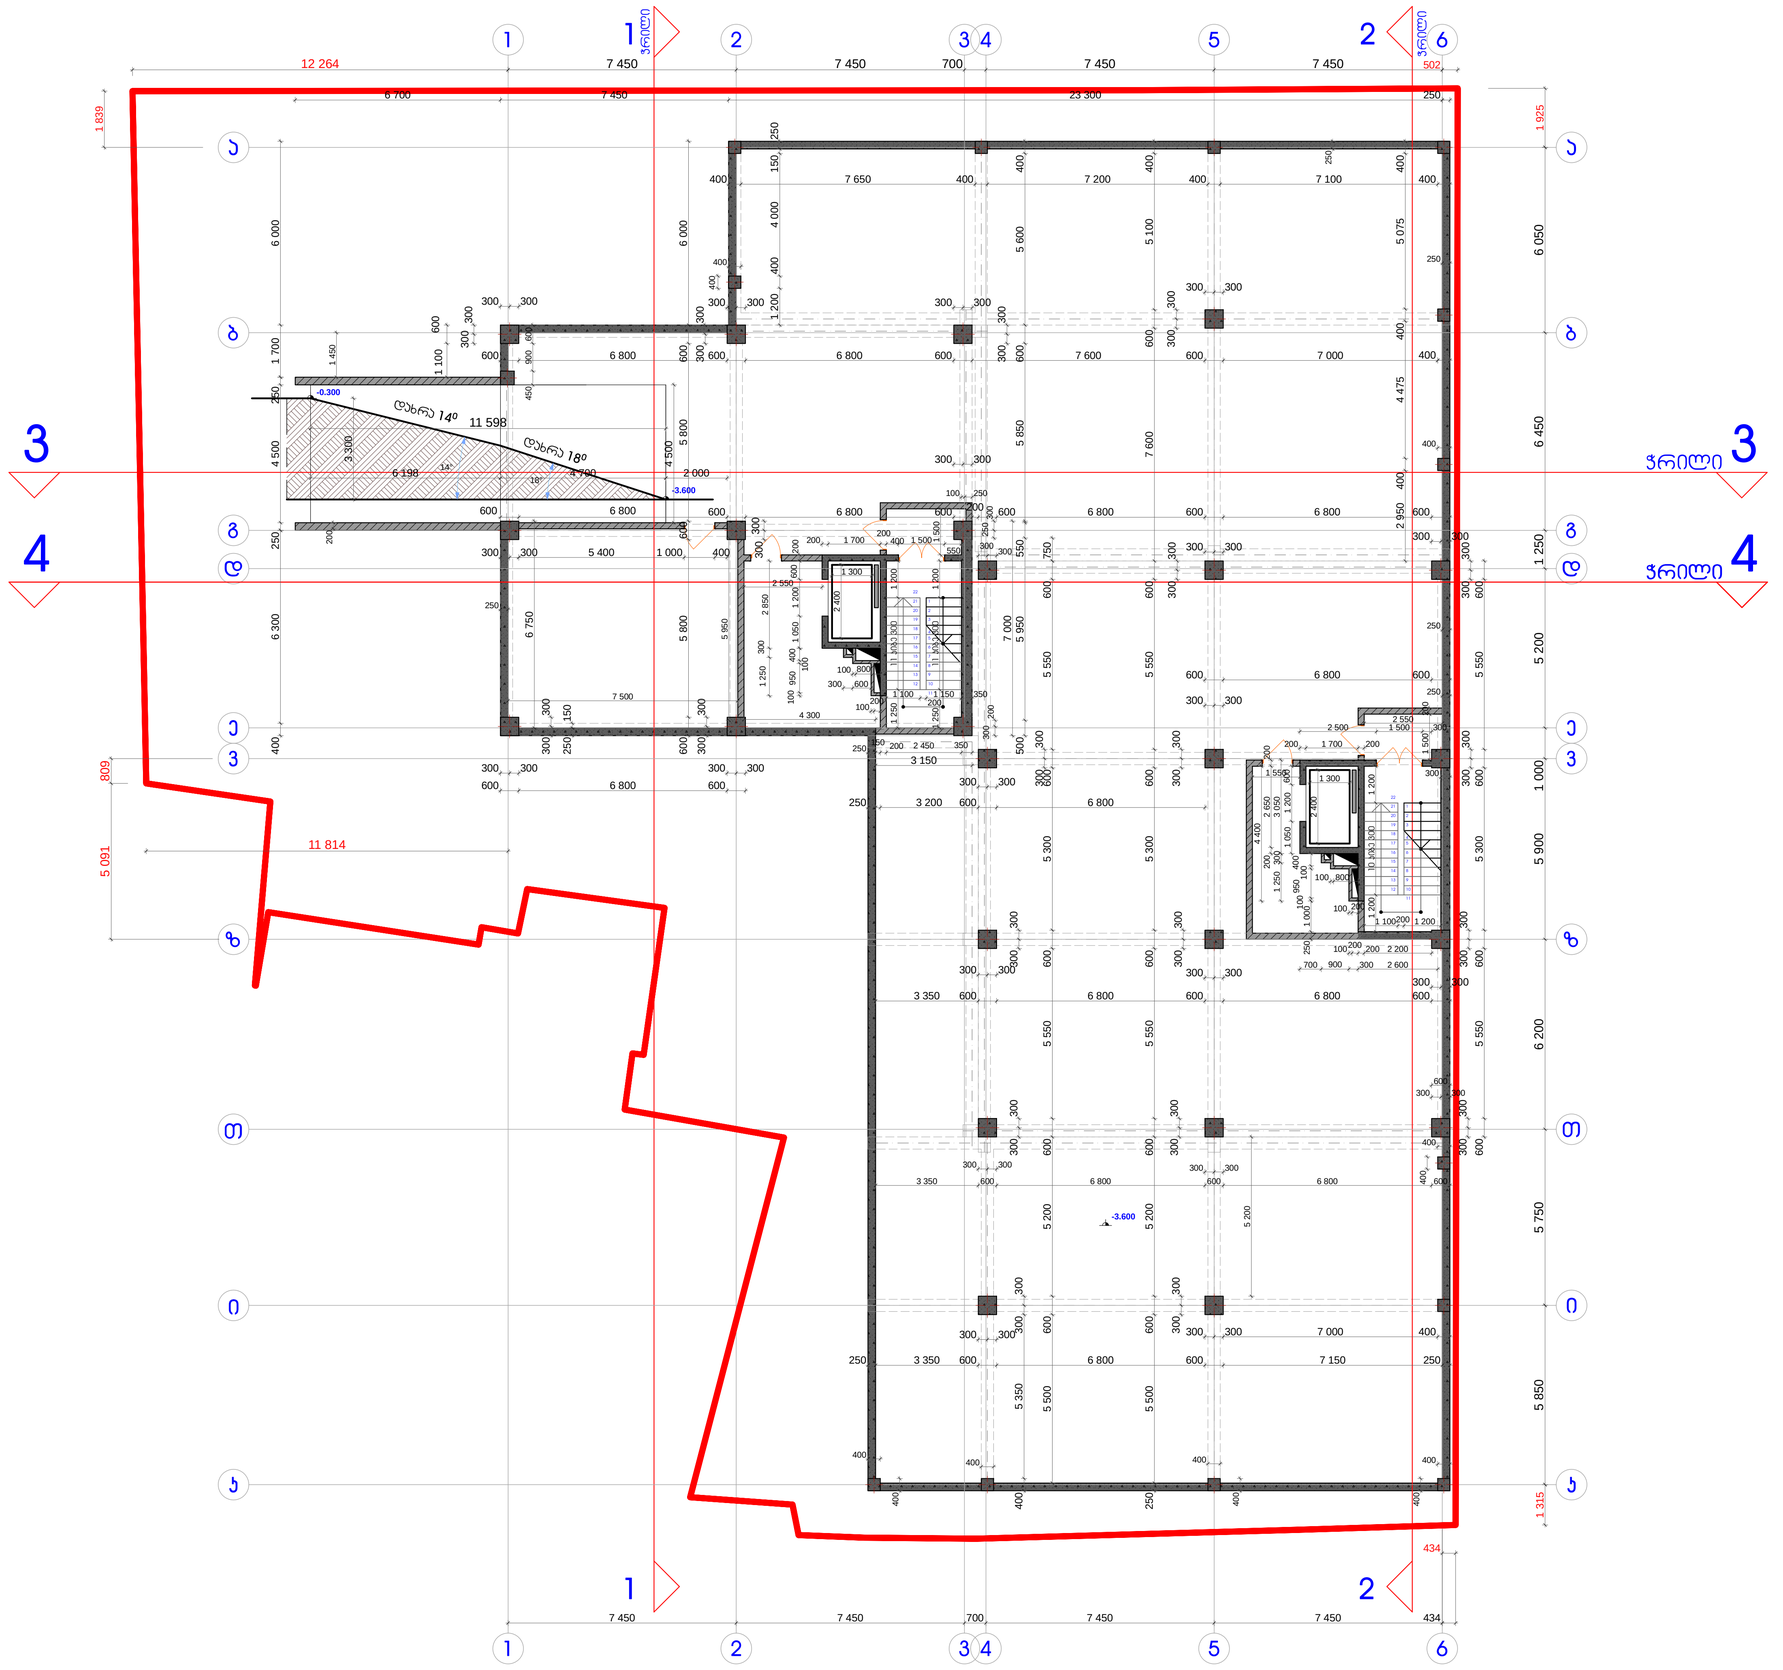

ქ. თბილისი

თარიღი 06/01/2019

პირობითი აღნიშვნები

საპროექტო ტერიტორიის საკადასტრო ხაზები

A B **A** და **B** საპროექტო ბლოკის ნიშანი

4 ჭრილი 4 საპროექტო ჭრილები

ექსპლიკაცია

შენიშვნა

1. საპროექტო ნიშნული 0.000 შეესაბამება აბსოლუტურ ნიშნულს 458.10
2. ზომები მოცემულია მილიმეტრებში.
3. ნახაზის ყველა ცვლილება მშენებლობისას შეთანხმებული უნდა იყოს მთ. არქიტექტორთან (ავტორთან)

დამკვეთი

შ.პ.ს. "თბილისი გეით ინვესთმენთ ენდ თრეიდინგ ქო". მის: საქართველო, გურჯაანი, ს.პაჭრეთი.

შემსრულებელი

შ.პ.ს. "არტკუბი"
მის: ქ.თბილისი
ვაშლიჯვარი 7ა-ბ1
email: artcube.lv@gmail.com

პროექტის დასახელება

ქ.თბილისი, ვ. ნინუას ქუჩა №3. ს/კ - 01.12.12.001.176 მრავალბინიანი საცხოვრებელი კომპლექსი. ბლოკი A, ბლოკი B.

ნახაზის დასახელება

ავტოსადგომი -3.600 ნიშნულზე

ძირითადი და დამხმარე კონსტრუქციების გაბარიტული ზომების გეგმა

პროექტის სტატუსი

არქიტექტურული პროექტი

შემსრულებლები

არ.მთ.არქიტექტორი ვ. ინანიშვილი

მასშტაბი	1:100	
ფურცელი	ფურცლები	ფორმატი
		A1

I სართულის გეგმა 0.000 ნიშნულზე

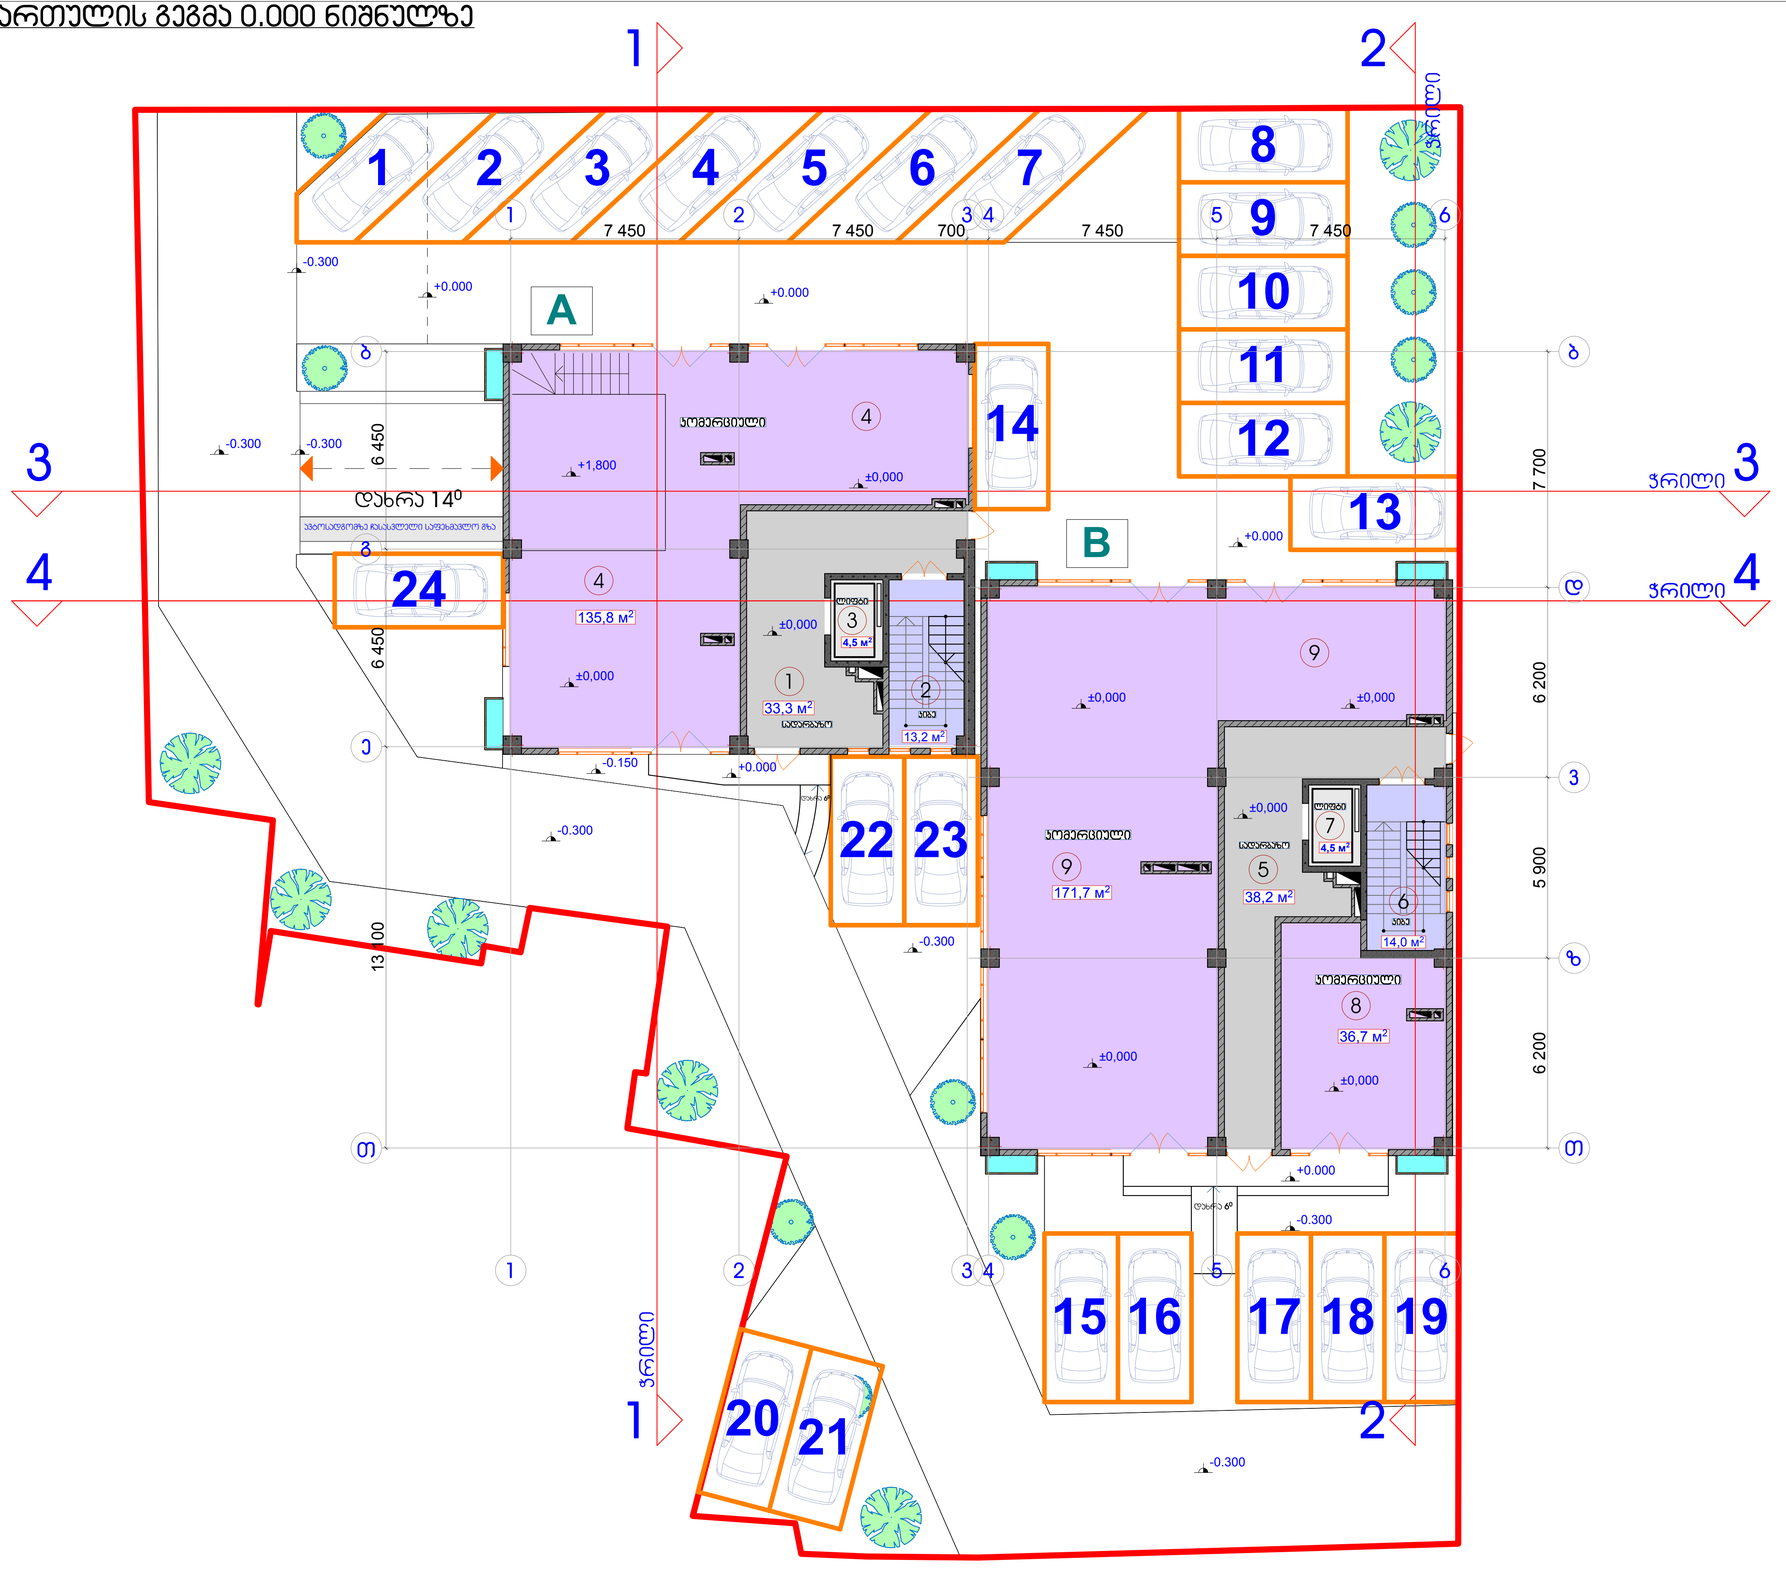

ქ. თბილისი

თარიღი 06/01/2019

ჰორიზონტი აღნიშვნები

- საპროექტო ტერიტორიის საკადასტრო ხაზები
- ადგილი კონდიციონერის და გათბობის კვბის დასამონტაჟებლად
- 3 სათვსების ნომერაცია
- A და B საპროექტო ბლოკის ნიშანი
- 4 ჯრილი 4 საპროექტო ჯრილები
- 13 პტოსადგომი
- ნარბავი ხე - კვიპაროსი
- ნარბავი ბუჩქი - ბზა

ექსპლიკაცია

A ბლოკი

1. სადარბაზო	- 33.30 მ²
2. შეუბოლავი კიბის უჯრედი	- 13.20 მ²
3. ლიფტი	- 4.50 მ²
4. კომერციული	- 135.80 მ²

B ბლოკი

5. სადარბაზო	- 38.20 მ²
6. შეუბოლავი კიბის უჯრედი	- 14.00 მ²
7. ლიფტი	- 4.50 მ²
8. კომერციული	- 36.70 მ²
9. კომერციული	- 171.70 მ²
ჯამი	- 451.90 მ²

შენიშვნა

1. საპროექტო ნიშნული 0.000 შეესაბამება აბსოლუტურ ნიშნულს 458.10
2. ზომები მოცემულია მილიმეტრებში.
3. ნახაზის ყველა ცვლილება მშენებლობისას შეთანხმებული უნდა იყოს მთ. არქიტექტორთან (პტორთან)

დამკვეთი

შ.პ.ს. "თბილისი გეით ინვესთმენთ ენდ თრეიდინგ ქო".
მის: საქართველო, გურჯაანი, ს.ჯაჯეთი.

შემსრულებელი

შ.პ.ს. "არტკუბი"
მის: ქ.თბილისი ვაშლიჯვარი 7³-ბ1
email: artcube.lv@gmail.com

პროექტის დასახელება

ქ.თბილისი, 3. ნინოწმინდის ქუჩა №3. ს/კ - 01.12.12.001.176 მრავალბინიანი საცხოვრებელი კომპლექსი. ბლოკი A, ბლოკი B.

ნახაზის დასახელება

I სართულის გეგმა 0.000 ნიშნულზე

პროექტის სტატუსი

არქიტექტურული პროექტი

შემსრულებლები

პრ.მთ.არქიტექტორი 3. ინანიშვილი

მასშტაბი	1:100	
ფურცელი	ფურცლები	ფორმატი
		A1

I სართული 0.000 ნიშნულზე. ძირითადი და დამხმარე კონსტრუქციების გაბარიტული ზომების გეგმა

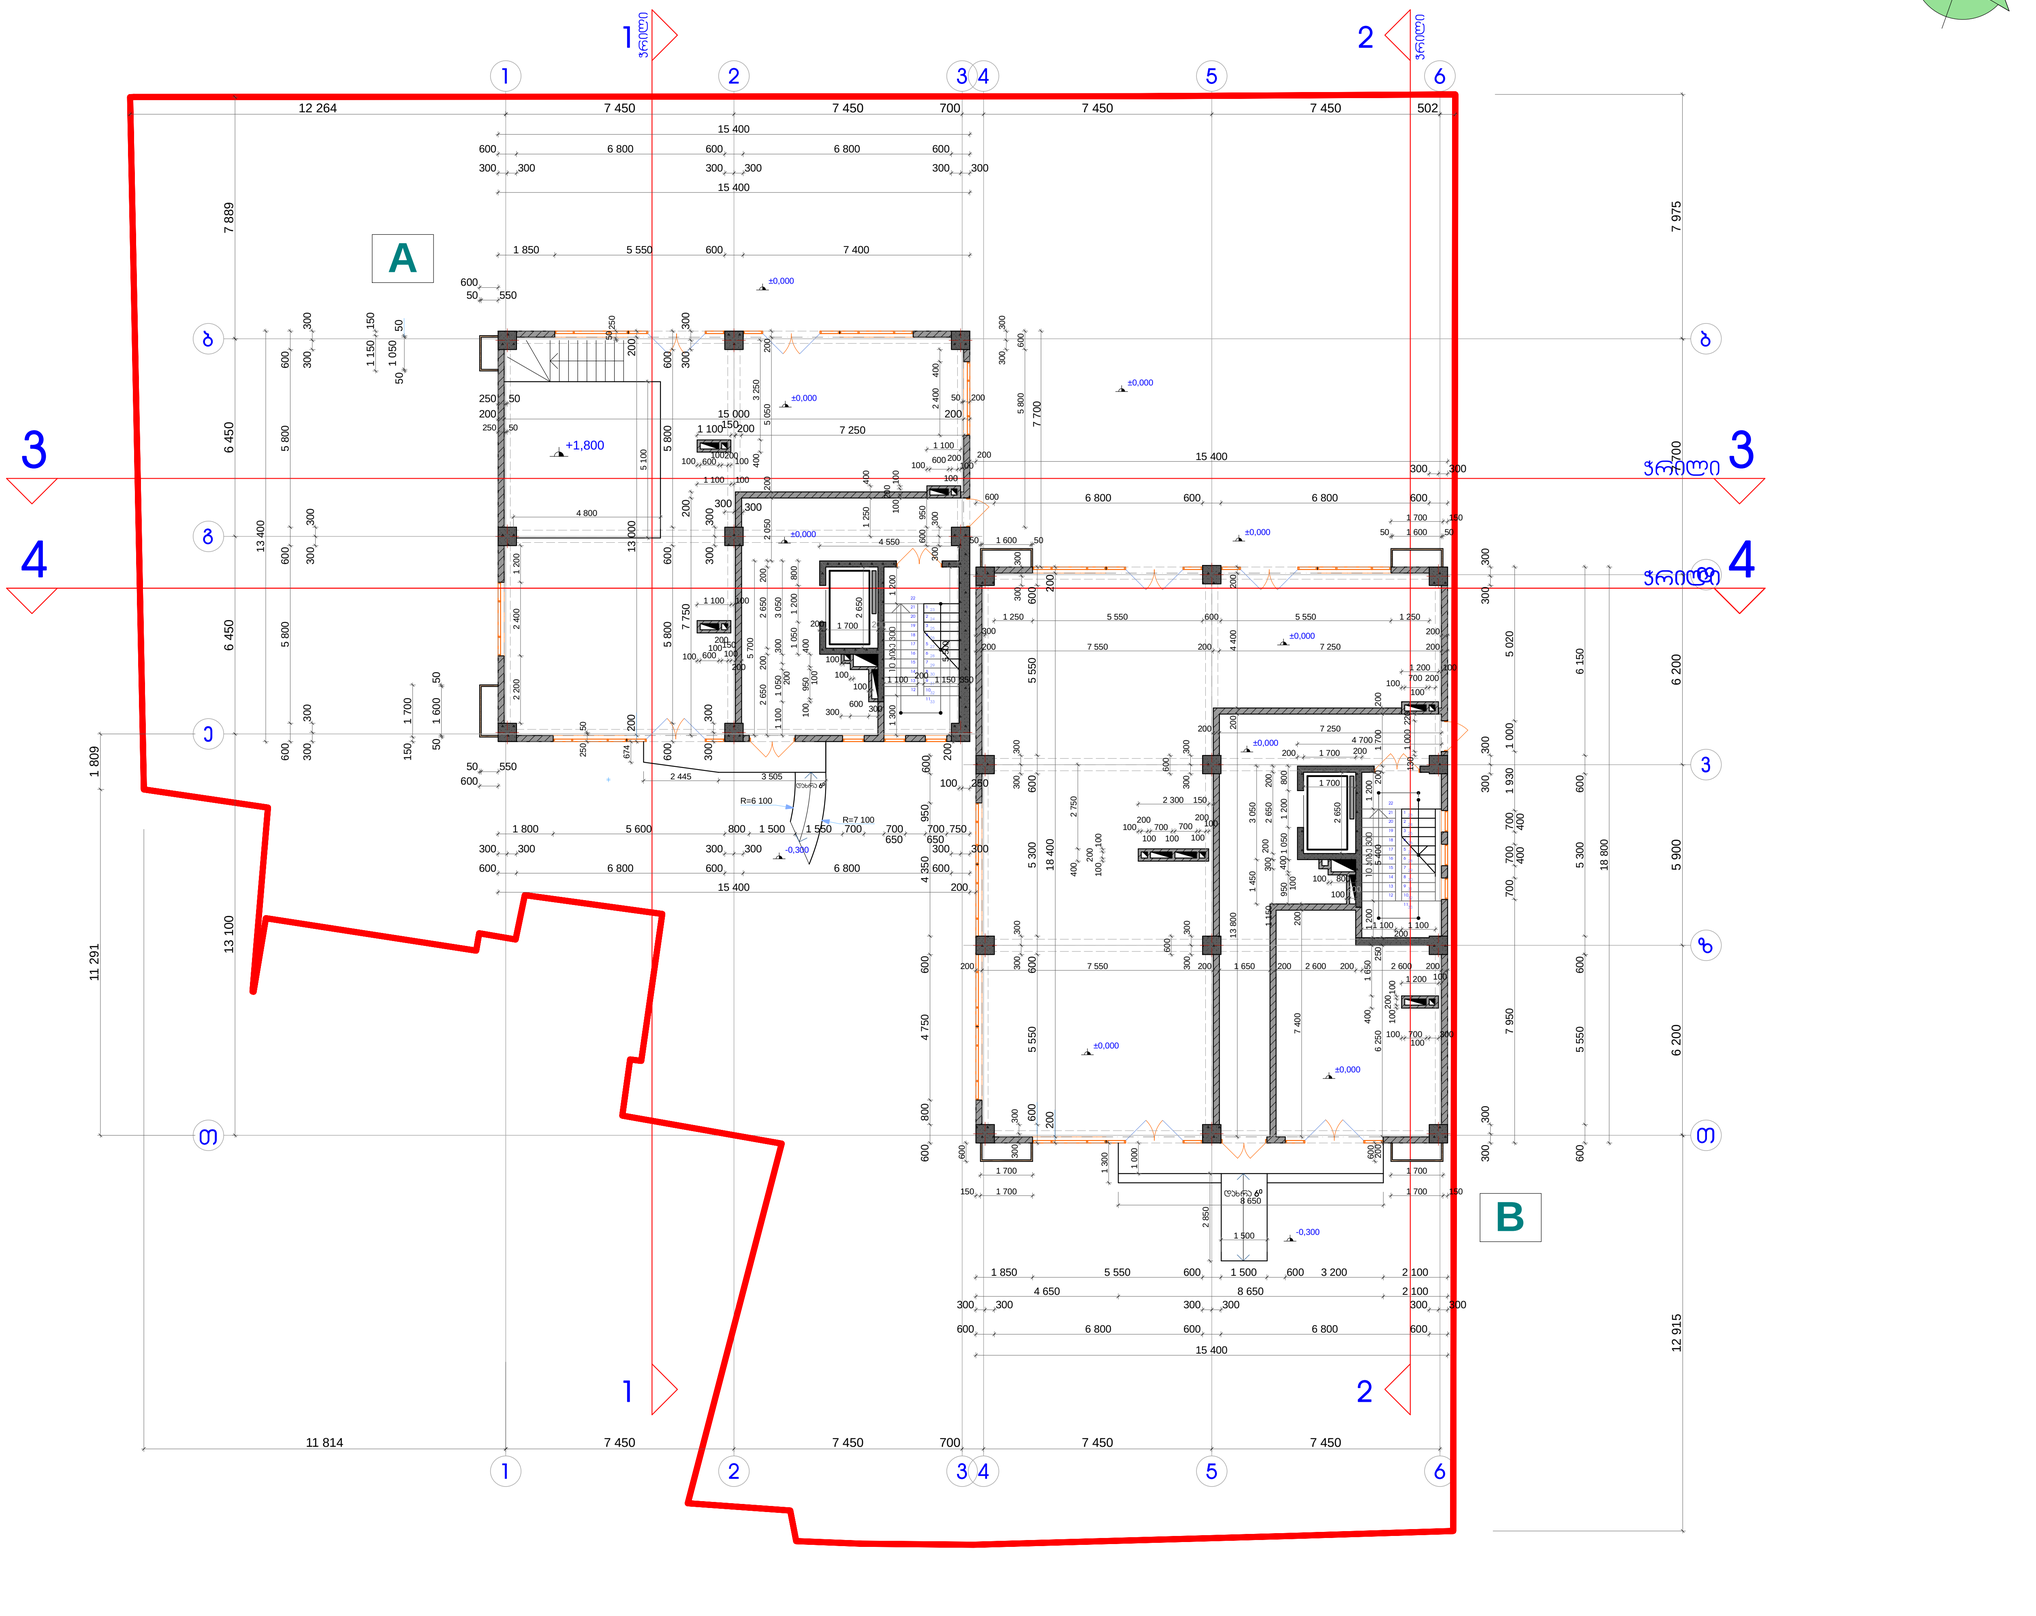

ქ. თბილისი

თარიღი 06/01/2019

პირობითი აღნიშვნები

საპროექტო ტერიტორიის საკადასტრო ხაზები

A და B საპროექტო ბლოკის ნიშანი

4 ჯრილი 4 საპროექტო ჯრილები

ექსპლიკაცია

შენიშვნა

1. საპროექტო ნიშნული 0.000 შეესაბამება აბსოლუტურ ნიშნულს 458.10
2. ზომები მოცემულია მილიმეტრებში.
3. ნახაზის ყველა ცვლილება მშენებლობისას შეთანხმებული უნდა იყოს მთ. არქიტექტორთან (ავტორთან)

დამკვეთი

შ.პ.ს. "თბილისი გეით ინვესთმენთ ენდ თრეიდინგ ქო". მის: საქართველო, გურჯაანი, ს.ჯაჯეთი.

შემსრულებელი

შ.პ.ს. "არტკუბი"
მის: ქ.თბილისი ვაშლიჯვარი 7ა-ბ1
email: artcube.lv@gmail.com

პროექტის დასახელება

ქ.თბილისი, ვ. ნინუას ქუჩა №3. ს/ს - 01.12.12.001.176 მრავალბინიანი საცხოვრებელი კომპლექსი. ბლოკი A, ბლოკი B.

ნახაზის დასახელება

I სართული 0.000 ნიშნულზე

ძირითადი და დამხმარე კონსტრუქციების გაბარიტული ზომების გეგმა

პროექტის სტატუსი

არქიტექტურული პროექტი

შემსრულებლები

არ.მთ.არქიტექტორი ვ. ინანიშვილი

მასშტაბი 1:100

ფურცელი	ფურცლები	ფორმატი
		A1

II- სართულის გეგმა +5.400 ნიშნულზე

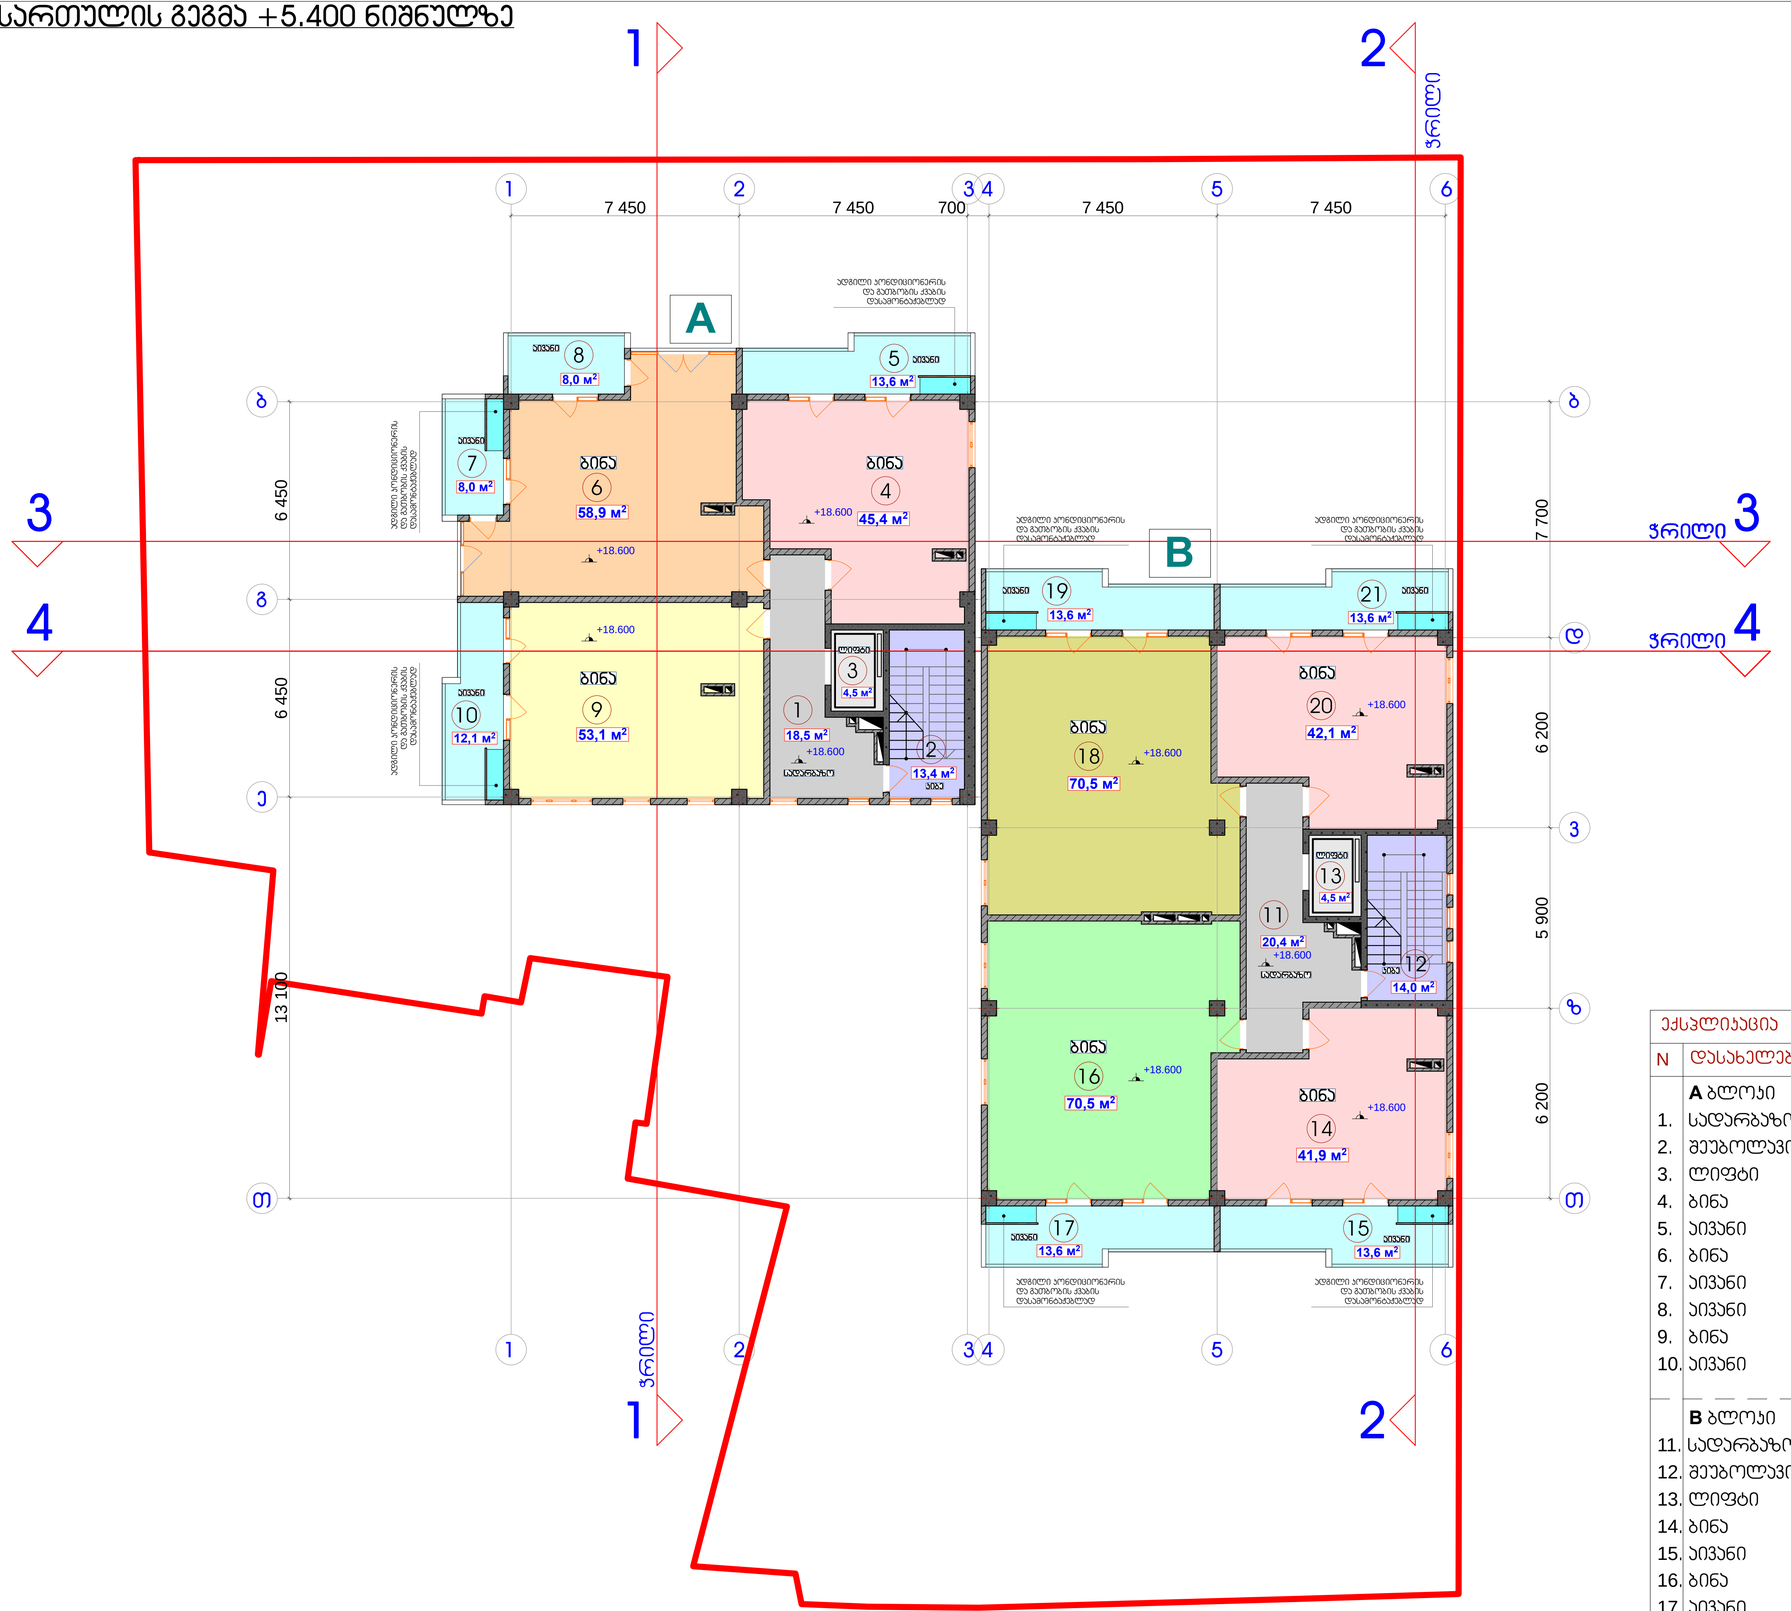

ექსპლიკაცია

N	დასახელება	ფართობი
	A ბლოკი	
1.	სადარბაზო	- 18.50 მ²
2.	შეუბოლავი ბიბის უჯრედი	- 13.40 მ²
3.	ლიფტი	- 4.50 მ²
4.	ბინა	- 45.40 მ²
5.	აივანი	- 13.60 მ²
6.	ბინა	- 58.90 მ²
7.	აივანი	- 8.00 მ²
8.	აივანი	- 8.00 მ²
9.	ბინა	- 53.10 მ²
10.	აივანი	- 12.10 მ²
	B ბლოკი	
11.	სადარბაზო	- 20.40 მ²
12.	შეუბოლავი ბიბის უჯრედი	- 14.00 მ²
13.	ლიფტი	- 4.50 მ²
14.	ბინა	- 41.90 მ²
15.	აივანი	- 13.60 მ²
16.	ბინა	- 70.50 მ²
17.	აივანი	- 13.60 მ²
18.	ბინა	- 70.50 მ²
19.	აივანი	- 13.60 მ²
20.	ბინა	- 42.10 მ²
21.	აივანი	- 13.60 მ²
	ჯამი	- 553.80 მ²

ქ. თბილისი

თარიღი 06/01/2019

ჰორიზონტი აღნიშვნები

- საპროექტო ტერიტორიის საკადასტრო ხაზები
- აღგილი პონდიციონერის და გათბობის ქვაბის დასამონტაჟებლად
- 3 სათვსების ნომერაცია
- A B **A** და **B** საპროექტო ბლოკის ნიშანი
- 4 ჭრილი 4 საპროექტო ჭრილები

შენიშვნა

1. საპროექტო ნიშნული 0.000 შეესაბამება აბსოლუტურ ნიშნულს 458.10
2. ზომები მოცემულია მილიმეტრებში.
3. ნახაზის ყველა ცვლილება მშენებლობისას შეთანხმებული უნდა იყოს მთ. არქიტექტორთან (ავტორთან)

დამკვეთი

შ.პ.ს. "თბილისი გეით ინვესთმენთ ენდ თრეიდინგ ქო". მის: საქართველო, გურჯაანი, ს.პატრეთი.

შემსრულებელი

შ.პ.ს. "არტკუბი"
მის: ქ.თბილისი ვაშლიჯვარი 7³-ბ1
email: artcube.lv@gmail.com

პროექტის დასახელება

ქ.თბილისი, 3. ნინუას ქუჩა №3. ს/კ - 01.12.12.001.176 მრავალბინიანი საცხოვრებელი კომპლექსი. ბლოკი A, ბლოკი B.

ნახაზის დასახელება

II სართულის გეგმა +5.400 ნიშნულზე

პროექტის სტატუსი

არქიტექტურული პროექტი

შემსრულებლები

არ.მთ.არქიტექტორი	3. ინანიშვილი

მასშტაბი 1:100

ფურცელი	ფურცლები	ფორმატი
		A1

III- სართულის გეგმა +8.700 ნიშნულზე

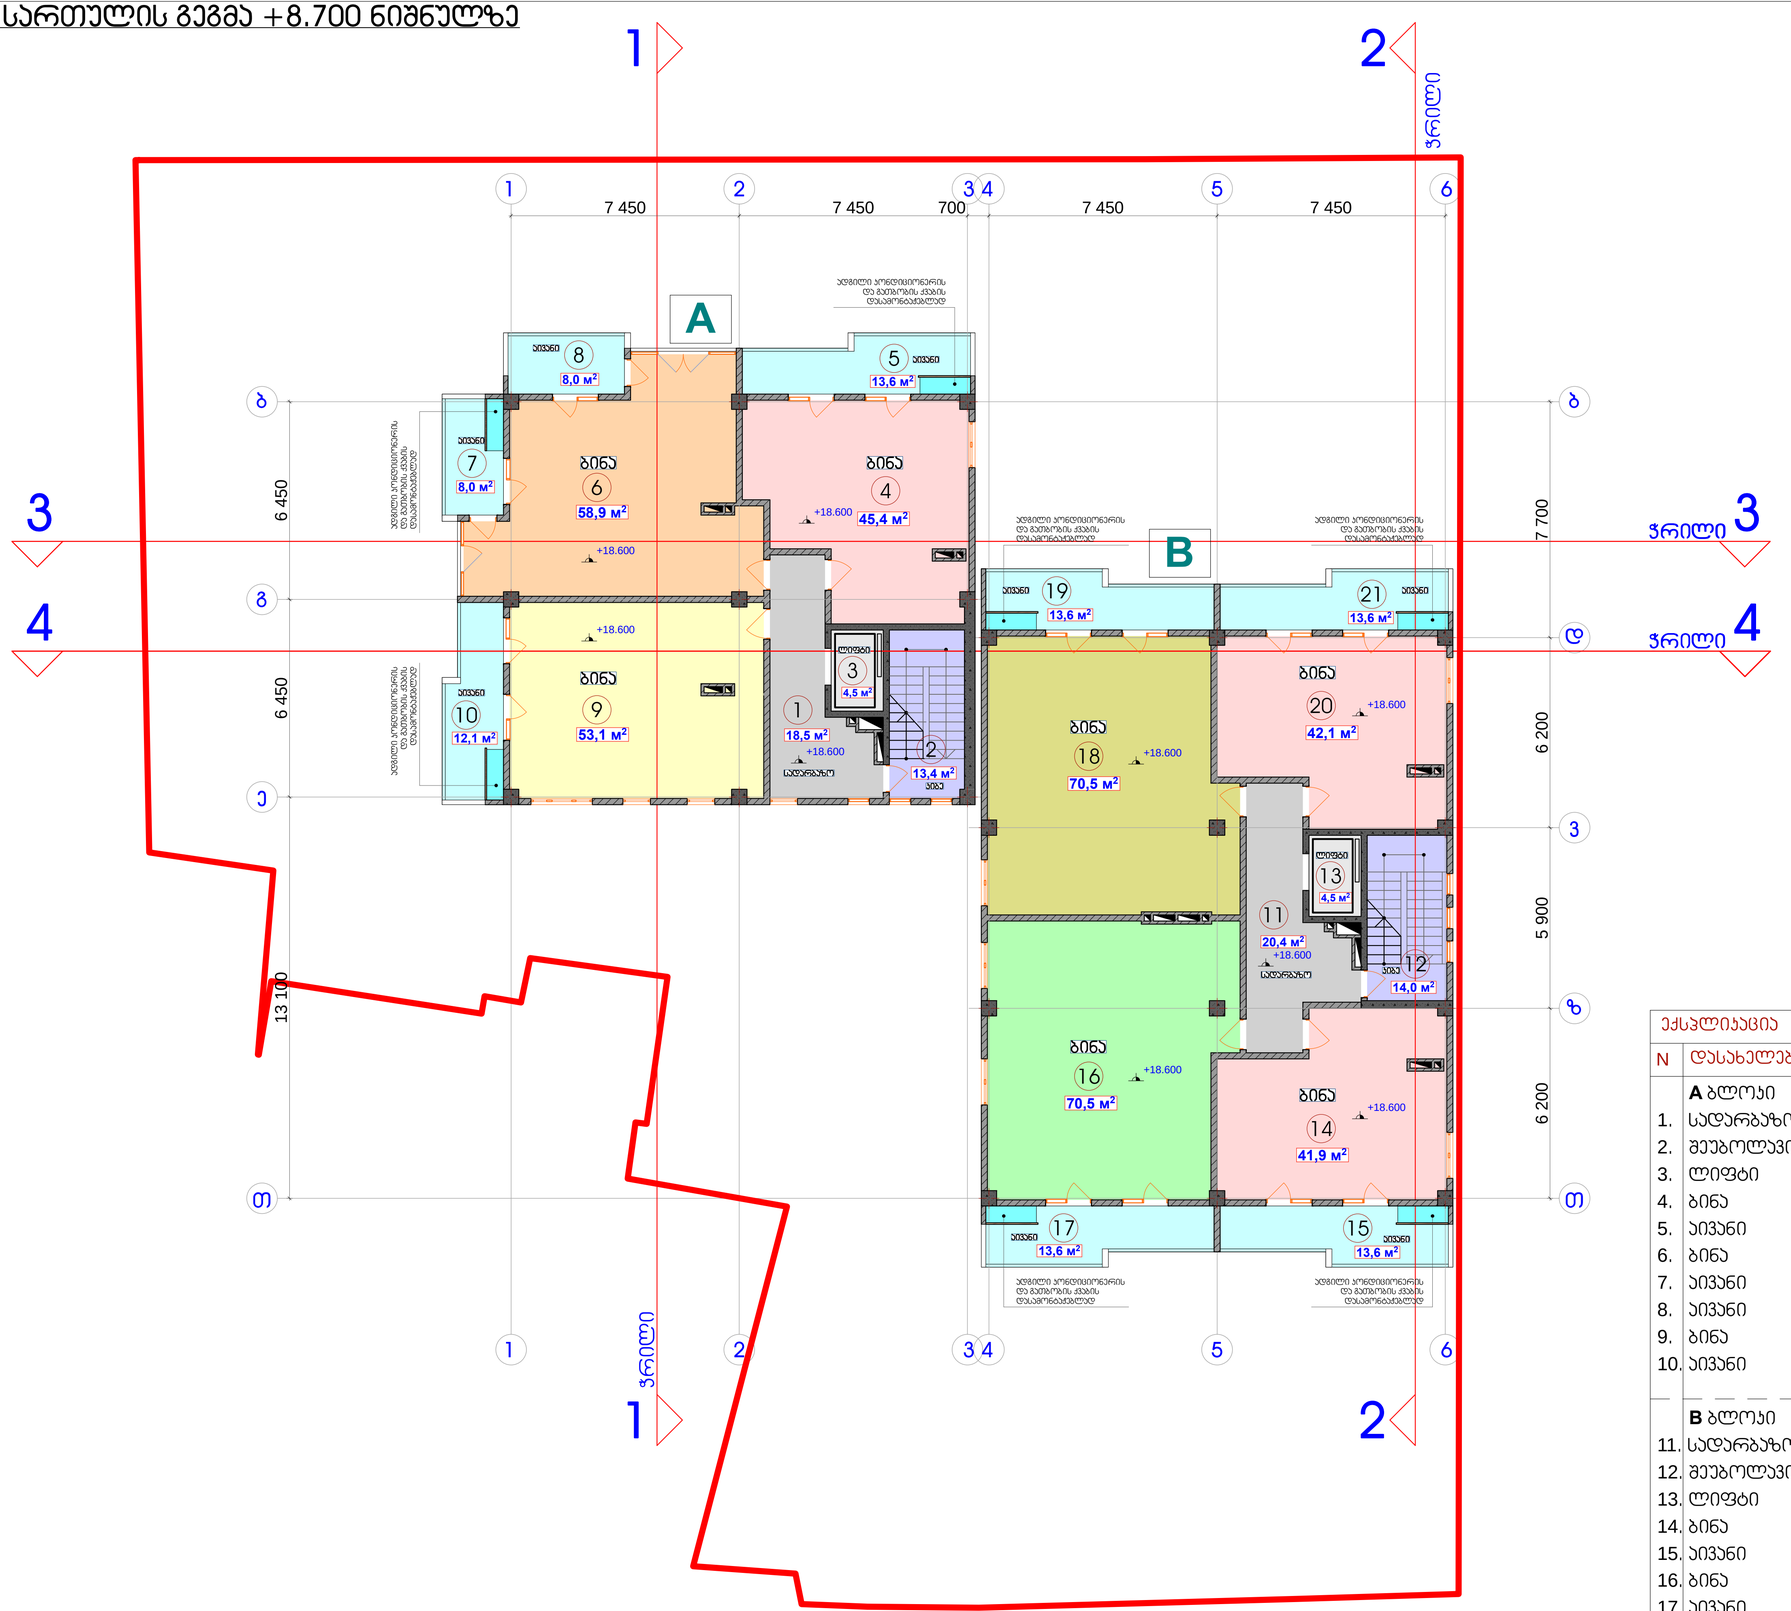

ექსპლიკაცია

N	დასახელება	ფართობი
	A ბლოკი	
1.	სადარბაზო	- 18.50 მ²
2.	შეუბოლავი კიბის უჯრედი	- 13.40 მ²
3.	ლიფტი	- 4.50 მ²
4.	ბინა	- 45.40 მ²
5.	აივანი	- 13.60 მ²
6.	ბინა	- 58.90 მ²
7.	აივანი	- 8.00 მ²
8.	აივანი	- 8.00 მ²
9.	ბინა	- 53.10 მ²
10.	აივანი	- 12.10 მ²
	B ბლოკი	
11.	სადარბაზო	- 20.40 მ²
12.	შეუბოლავი კიბის უჯრედი	- 14.00 მ²
13.	ლიფტი	- 4.50 მ²
14.	ბინა	- 41.90 მ²
15.	აივანი	- 13.60 მ²
16.	ბინა	- 70.50 მ²
17.	აივანი	- 13.60 მ²
18.	ბინა	- 70.50 მ²
19.	აივანი	- 13.60 მ²
20.	ბინა	- 42.10 მ²
21.	აივანი	- 13.60 მ²
	ჯამი	- 553.80 მ²

ქ. თბილისი

თარიღი 06/01/2019

ჰორიზონტი აღნიშვნები

- საპროექტო ტერიტორიის საკადასტრო ხაზები
- აღგილი პონდიციონერის და გათბობის ქვაბის დასამონტაჟებლად
- 3 სათვსების ნომერაცია
- A B A და B საპროექტო ბლოკის ნიშანი
- 4 ჭრილი 4 საპროექტო ჭრილები

შენიშვნა

1. საპროექტო ნიშნული 0.000 შეესაბამება აბსოლუტურ ნიშნულს 458.10
2. ზომები მოცემულია მილიმეტრებში.
3. ნახაზის ყველა ცვლილება მშენებლობისას შეთანხმებული უნდა იყოს მთ. არქიტექტორთან (ავტორთან)

დამკვეთი

შ.პ.ს. "თბილისი გეით ინვესთმენთ ენდ თრეიდინგ ქო". მის: საქართველო, გურჯაანი, ს.ჯოჯრეთი.

შემსრულებელი

შ.პ.ს. "არტკუბი"
მის: ქ.თბილისი ვაშლიჯვარი 7³-ბ1
email: artcube.lv@gmail.com

პროექტის დასახელება

ქ.თბილისი, 3. ნინუას ქუჩა №3. ს/კ - 01.12.12.001.176 მრავალბინიანი საცხოვრებელი კომპლექსი. ბლოკი A, ბლოკი B.

ნახაზის დასახელება

III სართულის გეგმა +8.700 ნიშნულზე

პროექტის სტატუსი

არქიტექტურული პროექტი

შემსრულებლები

არ.მთ.არქიტექტორი 3. ინანიშვილი

მასშტაბი 1:100

ფურცელი	ფურცლები	ფორმატი
		A1

IV- სართულის გეგმა +12.000 ნიშნულზე

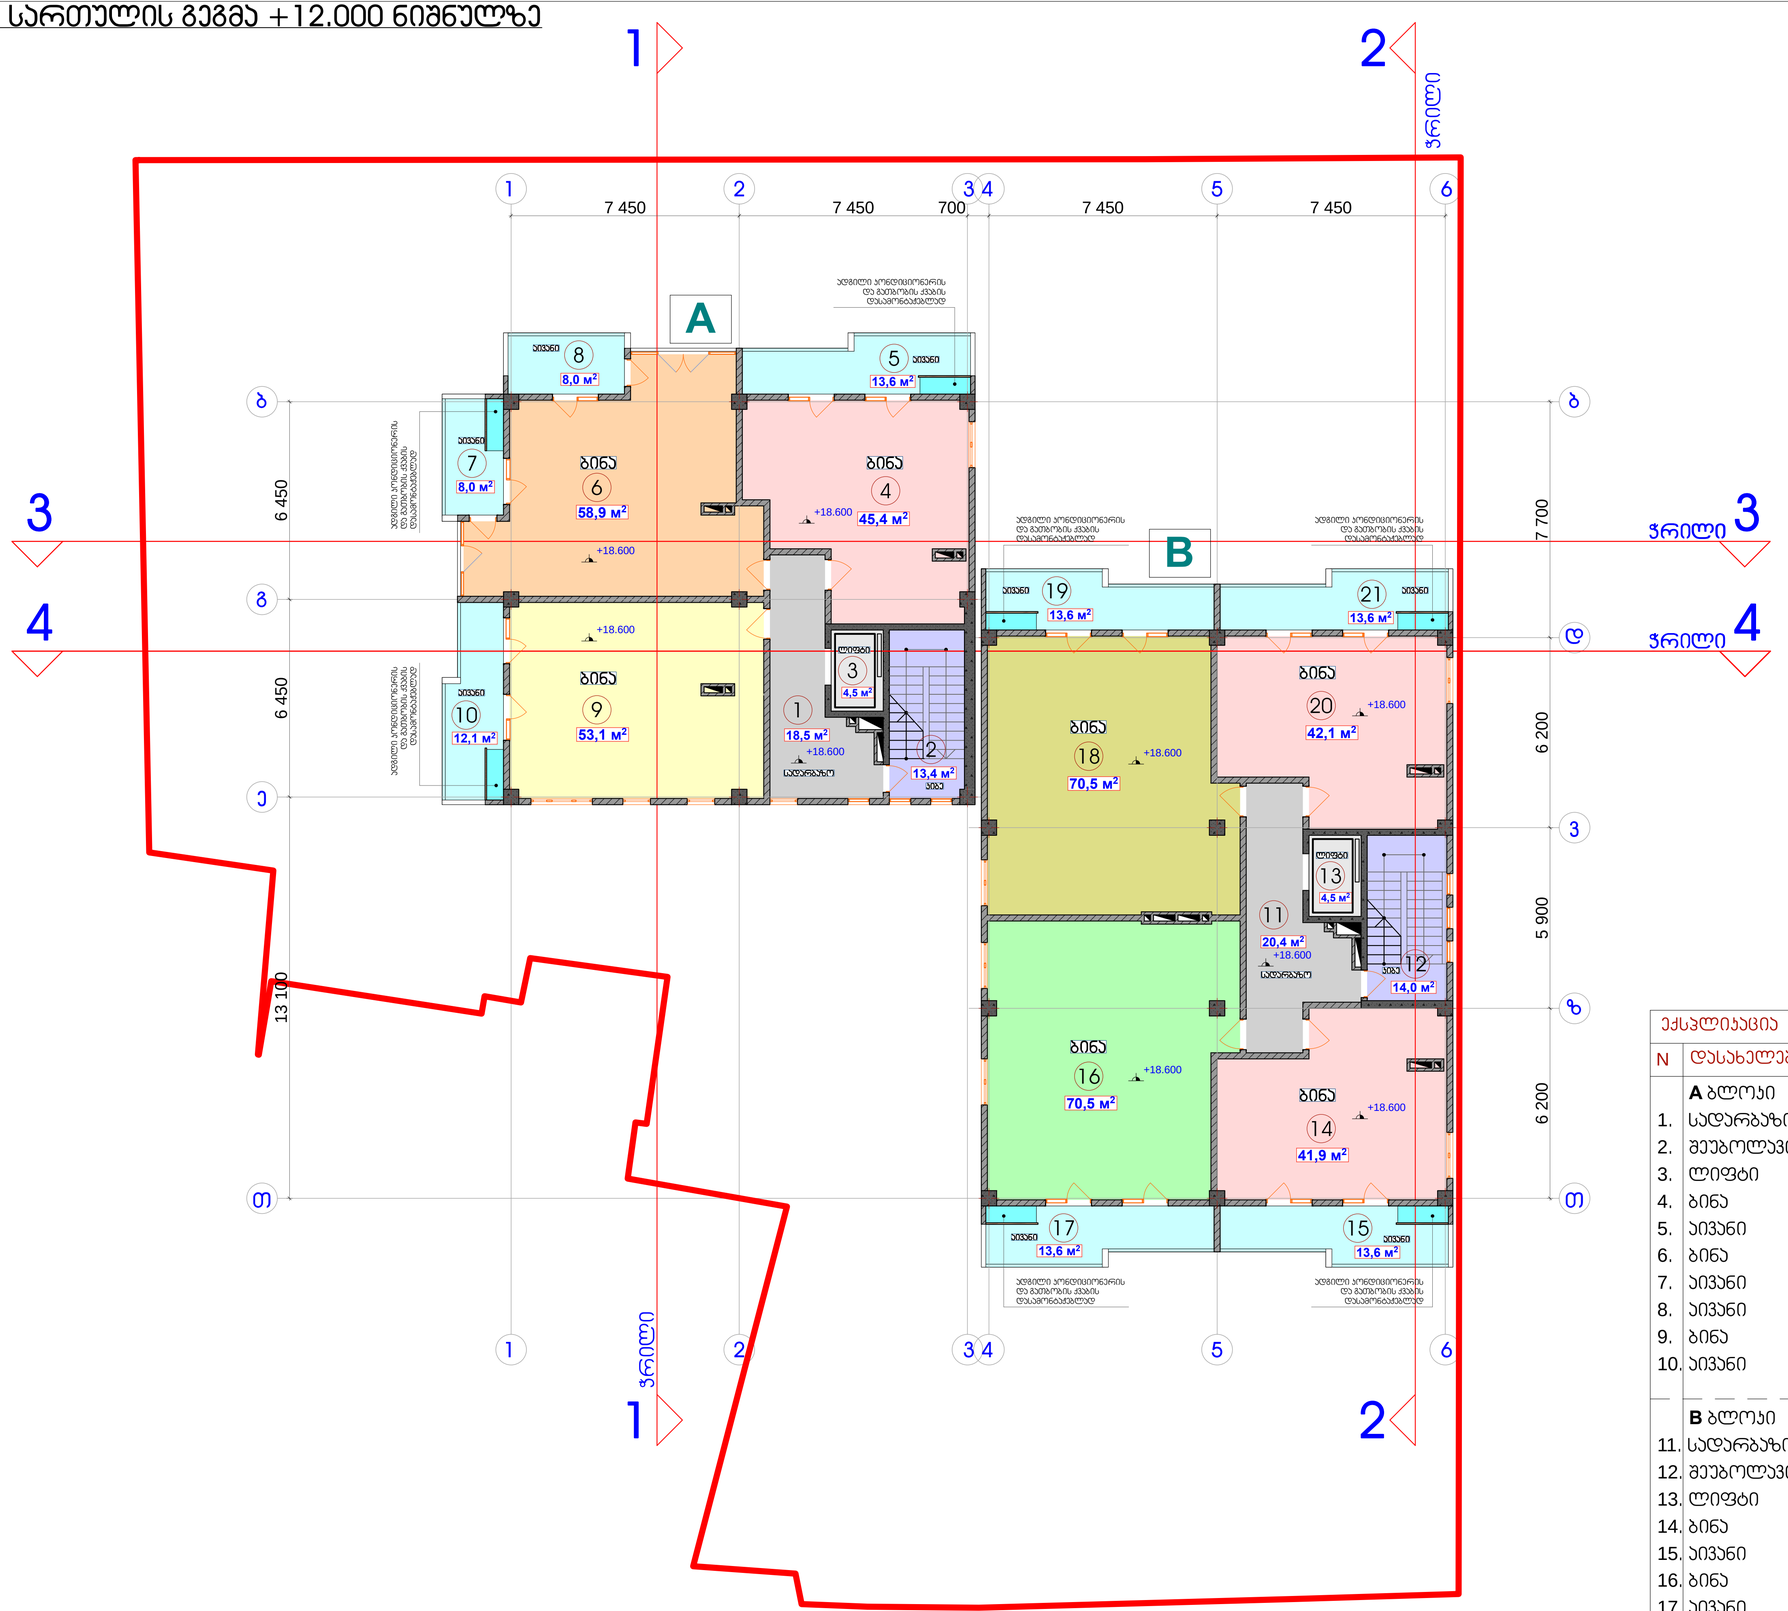

ექსპლიკაცია

N	დასახელება	ფართობი
	A ბლოკი	
1.	სადარბაზო	- 18.50 მ²
2.	შეუბოლავი ჰიბის უჯრედი	- 13.40 მ²
3.	ლიფტი	- 4.50 მ²
4.	ბინა	- 45.40 მ²
5.	აივანი	- 13.60 მ²
6.	ბინა	- 58.90 მ²
7.	აივანი	- 8.00 მ²
8.	აივანი	- 8.00 მ²
9.	ბინა	- 53.10 მ²
10.	აივანი	- 12.10 მ²
	B ბლოკი	
11.	სადარბაზო	- 20.40 მ²
12.	შეუბოლავი ჰიბის უჯრედი	- 14.00 მ²
13.	ლიფტი	- 4.50 მ²
14.	ბინა	- 41.90 მ²
15.	აივანი	- 13.60 მ²
16.	ბინა	- 70.50 მ²
17.	აივანი	- 13.60 მ²
18.	ბინა	- 70.50 მ²
19.	აივანი	- 13.60 მ²
20.	ბინა	- 42.10 მ²
21.	აივანი	- 13.60 მ²
	ჯამი	- 553.80 მ²

ქ. თბილისი

თარიღი 06/01/2019

პირობითი აღნიშვნები

- საპროექტო ტერიტორიის საკადასტრო ხაზები
- ადგილი პონდიციონერის და გათბობის ქვაბის დასამონტაჟებლად
- 3 სათვსების ნომერაცია
- A B **A** და **B** საპროექტო ბლოკის ნიშანი
- 4 ჭრილი 4 საპროექტო ჭრილები

შენიშვნა

1. საპროექტო ნიშნული 0.000 შეესაბამება აბსოლუტურ ნიშნულს 458.10
2. ზომები მოცემულია მილიმეტრებში.
3. ნახაზის ყველა ცვლილება მშენებლობისას შეთანხმებული უნდა იყოს მთ. არქიტექტორთან (ავტორთან)

დამკვეთი

შ.პ.ს. "თბილისი გეით ინვესთმენთ ენდ თრეიდინგ ქო". მის: საქართველო, გურჯაანი, ს.პატრეთი.

შემსრულებელი



შ.პ.ს. "არტკუბი"
მის: ქ.თბილისი
ვაშლიჯვარი 7³-ბ1
email: artcube.lv@gmail.com

პროექტის დასახელება

ქ.თბილისი, 3. ნინუას ქუჩა №3. ს/ს - 01.12.12.001.176 მრავალბინიანი საცხოვრებელი კომპლექსი. ბლოკი A, ბლოკი B.

ნახაზის დასახელება

IV სართულის გეგმა +12.000 ნიშნულზე

პროექტის სტატუსი

არქიტექტურული პროექტი

შემსრულებლები

პრ.მთ.არქიტექტორი 3. ინანიშვილი

მასშტაბი 1:100

ფურცელი	ფურცლები	ფორმატი
		A1

V- სართულის გეგმა +15.300 ნიშნულზე

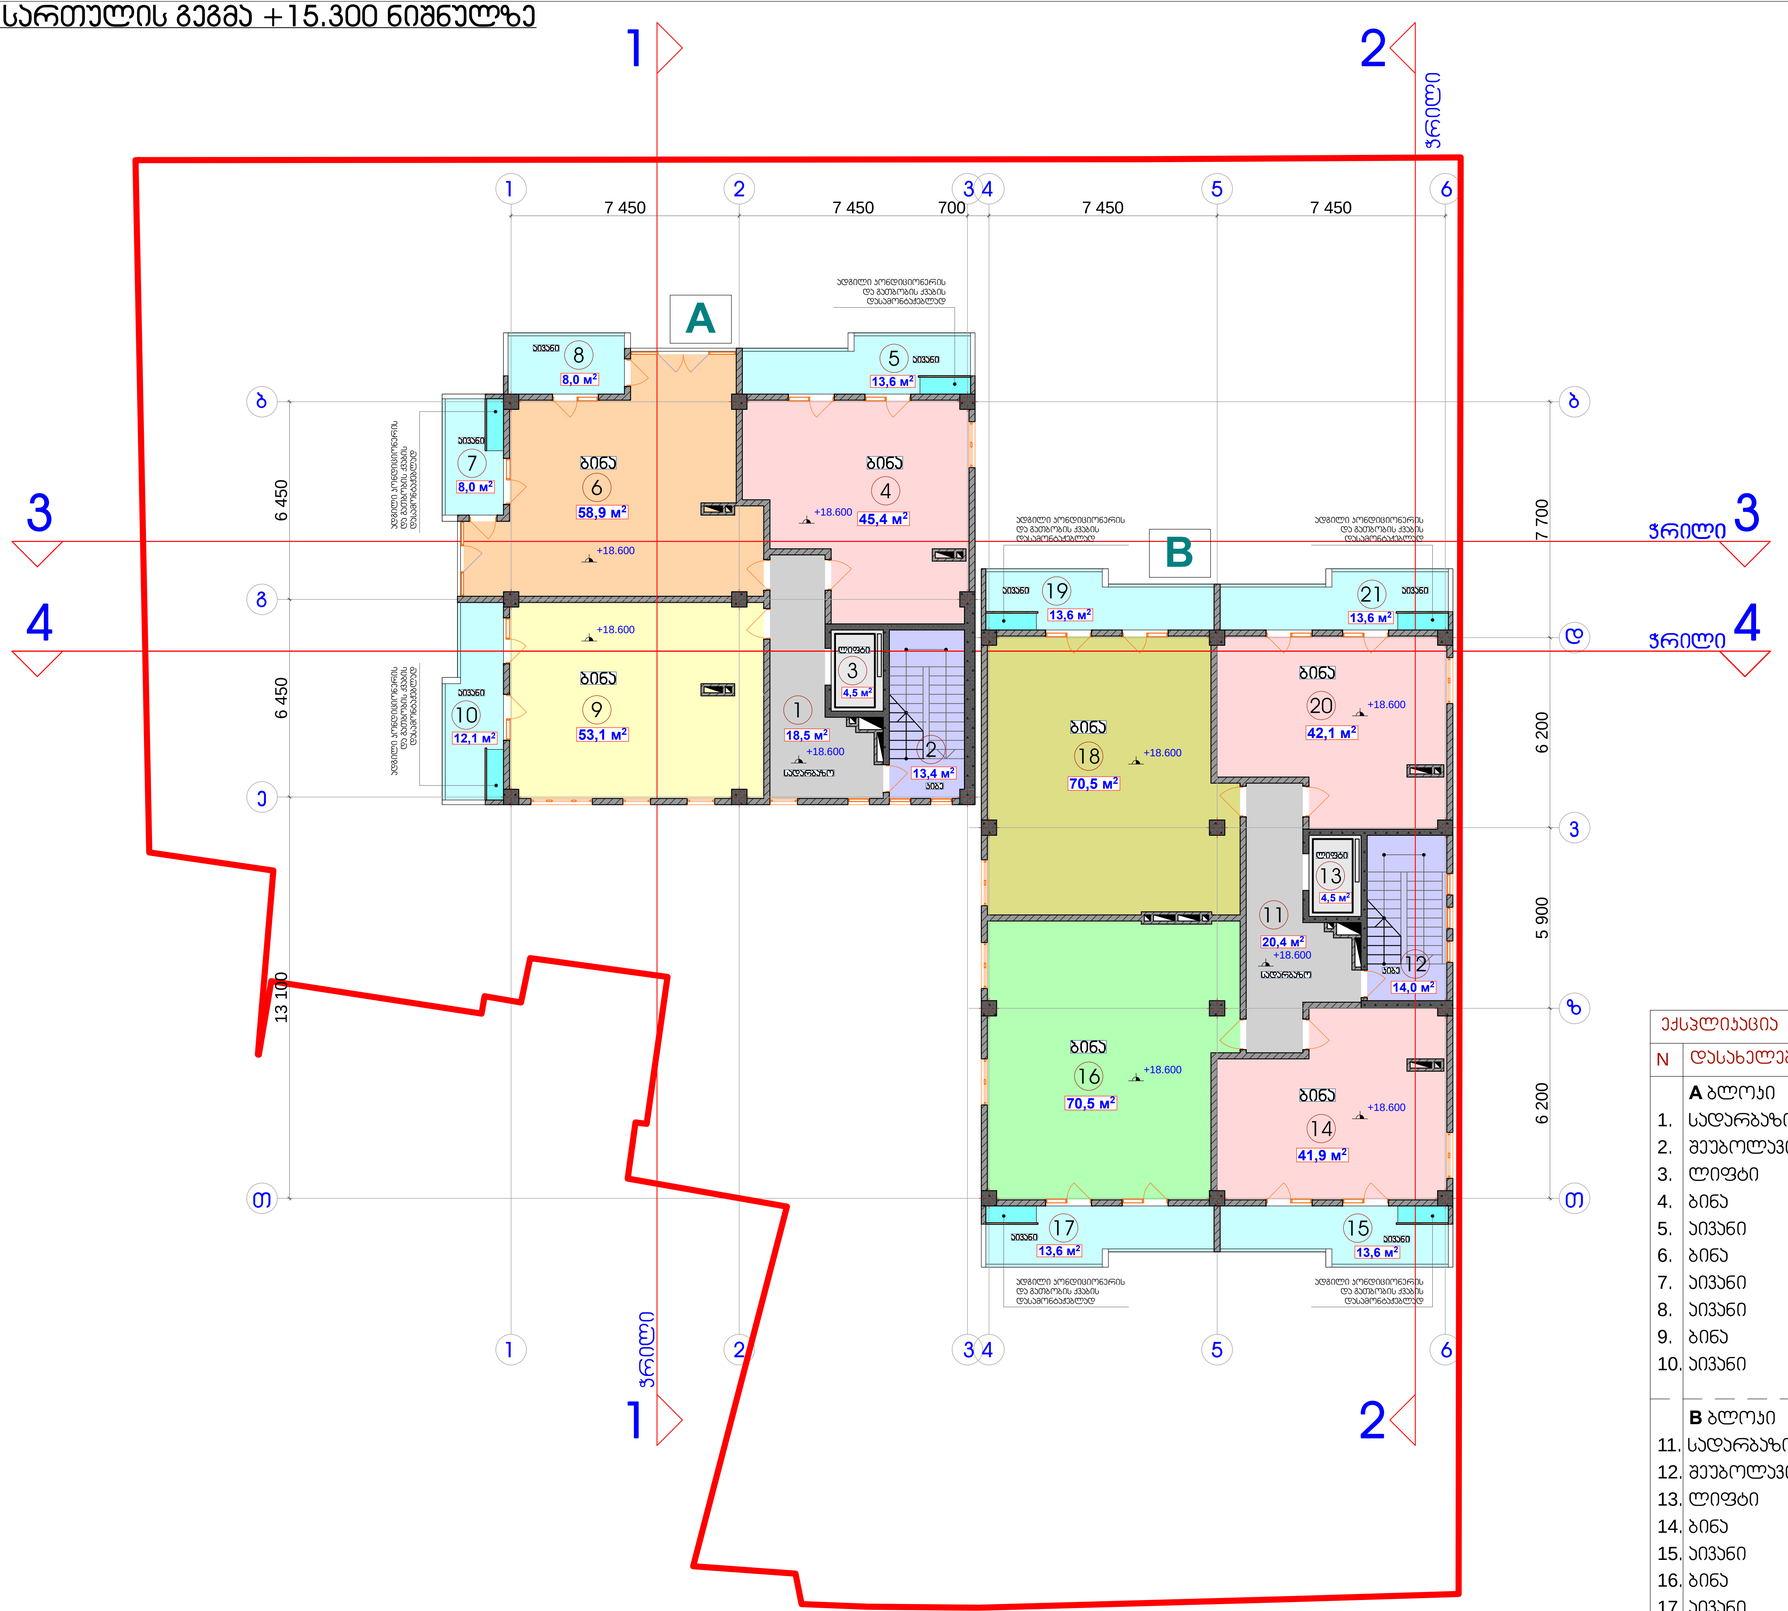

ექსპლიკაცია

N	დასახელება	ფართობი
	A ბლოკი	
1.	სადარბაზო	- 18.50 მ²
2.	შეუბოლავი ბიბის უჯრედი	- 13.40 მ²
3.	ლიფტი	- 4.50 მ²
4.	ბინა	- 45.40 მ²
5.	აივანი	- 13.60 მ²
6.	ბინა	- 58.90 მ²
7.	აივანი	- 8.00 მ²
8.	აივანი	- 8.00 მ²
9.	ბინა	- 53.10 მ²
10.	აივანი	- 12.10 მ²
	B ბლოკი	
11.	სადარბაზო	- 20.40 მ²
12.	შეუბოლავი ბიბის უჯრედი	- 14.00 მ²
13.	ლიფტი	- 4.50 მ²
14.	ბინა	- 41.90 მ²
15.	აივანი	- 13.60 მ²
16.	ბინა	- 70.50 მ²
17.	აივანი	- 13.60 მ²
18.	ბინა	- 70.50 მ²
19.	აივანი	- 13.60 მ²
20.	ბინა	- 42.10 მ²
21.	აივანი	- 13.60 მ²
	ჯამი	- 553.80 მ²

ქ. თბილისი

თარიღი 06/01/2019

ჰორიზონტი აღნიშვნები

- საპროექტო ტერიტორიის საკადასტრო ხაზები
- აღგილი პონდიციონერის და გათბობის ქვაბის დასამონტაჟებლად
- 3 სათვსების ნომერაცია
- A B **A** და **B** საპროექტო ბლოკის ნიშანი
- 4 ჯრილი 4 საპროექტო ჯრილები

შენიშვნა

1. საპროექტო ნიშნული 0.000 შეესაბამება აბსოლუტურ ნიშნულს 458.10
2. ზომები მოცემულია მილიმეტრებში.
3. ნახაზის ყველა ცვლილება მშენებლობისას შეთანხმებული უნდა იყოს მთ. არქიტექტორთან (ავტორთან)

დამკვეთი

შ.პ.ს. "თბილისი გეით ინვესთმენთ ენდ თრეიდინგ ქო". მის: საქართველო, გურჯაანი, ს.ჯოჯრეთი.

შემსრულებელი

შ.პ.ს. "არტკუბი"
მის: ქ.თბილისი ვაშლიჯვარი 7³-ბ1
email: artcube.lv@gmail.com

პროექტის დასახელება

ქ.თბილისი, 3. ნინოას ქუჩა №3. ს/კ - 01.12.12.001.176 მრავალბინიანი საცხოვრებელი კომპლექსი. ბლოკი A, ბლოკი B.

ნახაზის დასახელება

V სართულის გეგმა +15.300 ნიშნულზე

პროექტის სტატუსი

არქიტექტურული პროექტი

შემსრულებლები

არ.მთ.არქიტექტორი 3. ინანიშვილი

მასშტაბი 1:100

ფურცელი	ფურცლები	ფორმატი
		A1

VI- სართულის გეგმა +18.600 ნიშნულზე

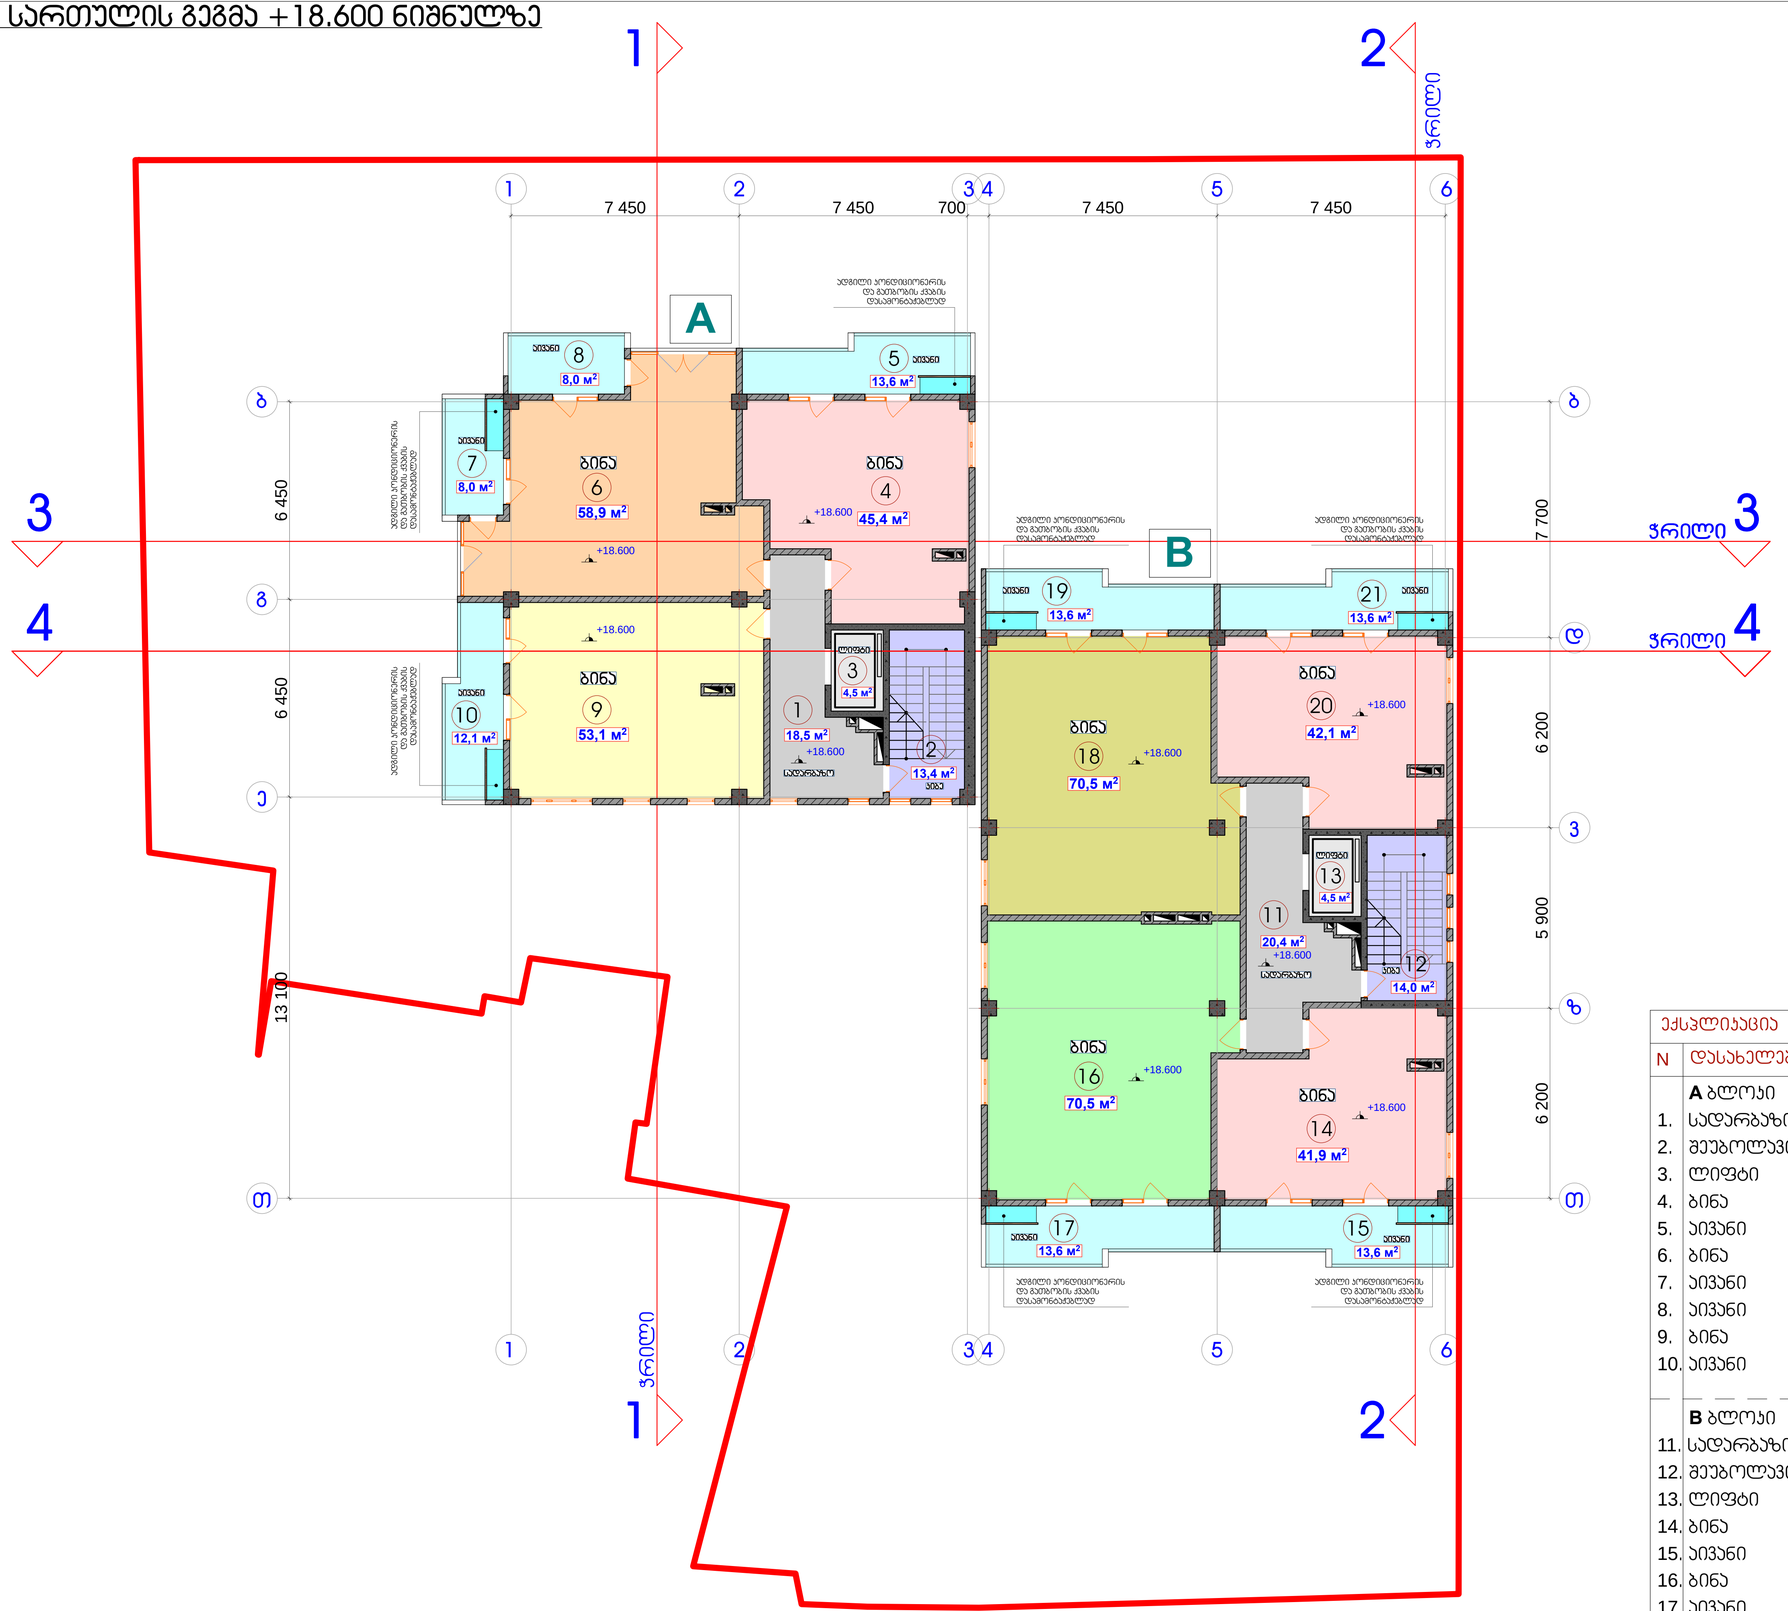

ექსპლიკაცია

N	დასახელება	ფართობი
	A ბლოკი	
1.	სადარბაზო	- 18.50 მ²
2.	შეუბოლავი ბიბის უჯრედი	- 13.40 მ²
3.	ლიფტი	- 4.50 მ²
4.	ბინა	- 45.40 მ²
5.	აივანი	- 13.60 მ²
6.	ბინა	- 58.90 მ²
7.	აივანი	- 8.00 მ²
8.	აივანი	- 8.00 მ²
9.	ბინა	- 53.10 მ²
10.	აივანი	- 12.10 მ²
	B ბლოკი	
11.	სადარბაზო	- 20.40 მ²
12.	შეუბოლავი ბიბის უჯრედი	- 14.00 მ²
13.	ლიფტი	- 4.50 მ²
14.	ბინა	- 41.90 მ²
15.	აივანი	- 13.60 მ²
16.	ბინა	- 70.50 მ²
17.	აივანი	- 13.60 მ²
18.	ბინა	- 70.50 მ²
19.	აივანი	- 13.60 მ²
20.	ბინა	- 42.10 მ²
21.	აივანი	- 13.60 მ²
	ჯამი	- 553.80 მ²

ქ. თბილისი

თარიღი 06/01/2019

პირობითი აღნიშვნები

- საპროექტო ტერიტორიის საკადასტრო ხაზები
- აღგილი კონდიციონერის და გათბობის ქვაბის დასამონტაჟებლად
- 3 სათვსების ნომერაცია
- A B **A** და **B** საპროექტო ბლოკის ნიშანი
- 4 ფრილი 4 საპროექტო ფრილები

შენიშვნა

1. საპროექტო ნიშნული 0.000 შეესაბამება აბსოლუტურ ნიშნულს 458.10
2. ზომები მოცემულია მილიმეტრებში.
3. ნახაზის ყველა ცვლილება მშენებლობისას შეთანხმებული უნდა იყოს მთ. არქიტექტორთან (ავტორთან)

დამკვეთი

შ.პ.ს. "თბილისი გეით ინვესთმენთ ენდ თრეიდინგ ქო". მის: საქართველო, გურჯაანი, ს.ჯოჯრეთი.

შემსრულებელი

შ.პ.ს. "არტკუბი"
მის: ქ.თბილისი ვაშლიჯვარი 7³-ბ1
email: artcube.lv@gmail.com

პროექტის დასახელება

ქ.თბილისი, 3. ნინოწმინდის ქუჩა №3. ს/კ - 01.12.12.001.176 მრავალბინიანი საცხოვრებელი კომპლექსი. ბლოკი A, ბლოკი B.

ნახაზის დასახელება

VI სართულის გეგმა +18.600 ნიშნულზე

პროექტის სტატუსი

არქიტექტურული პროექტი

შემსრულებლები

არ.მთ.არქიტექტორი 3. ინანიშვილი

მასშტაბი 1:100

ფურცელი	ფურცლები	ფორმატი
		A1

II-VII ტიპიური სართულები +5.400... +21.900 ნიშნულებზე. ძირითადი და დამხმარე კონსტრუქციების გაბარიტული ზომების გეგმა

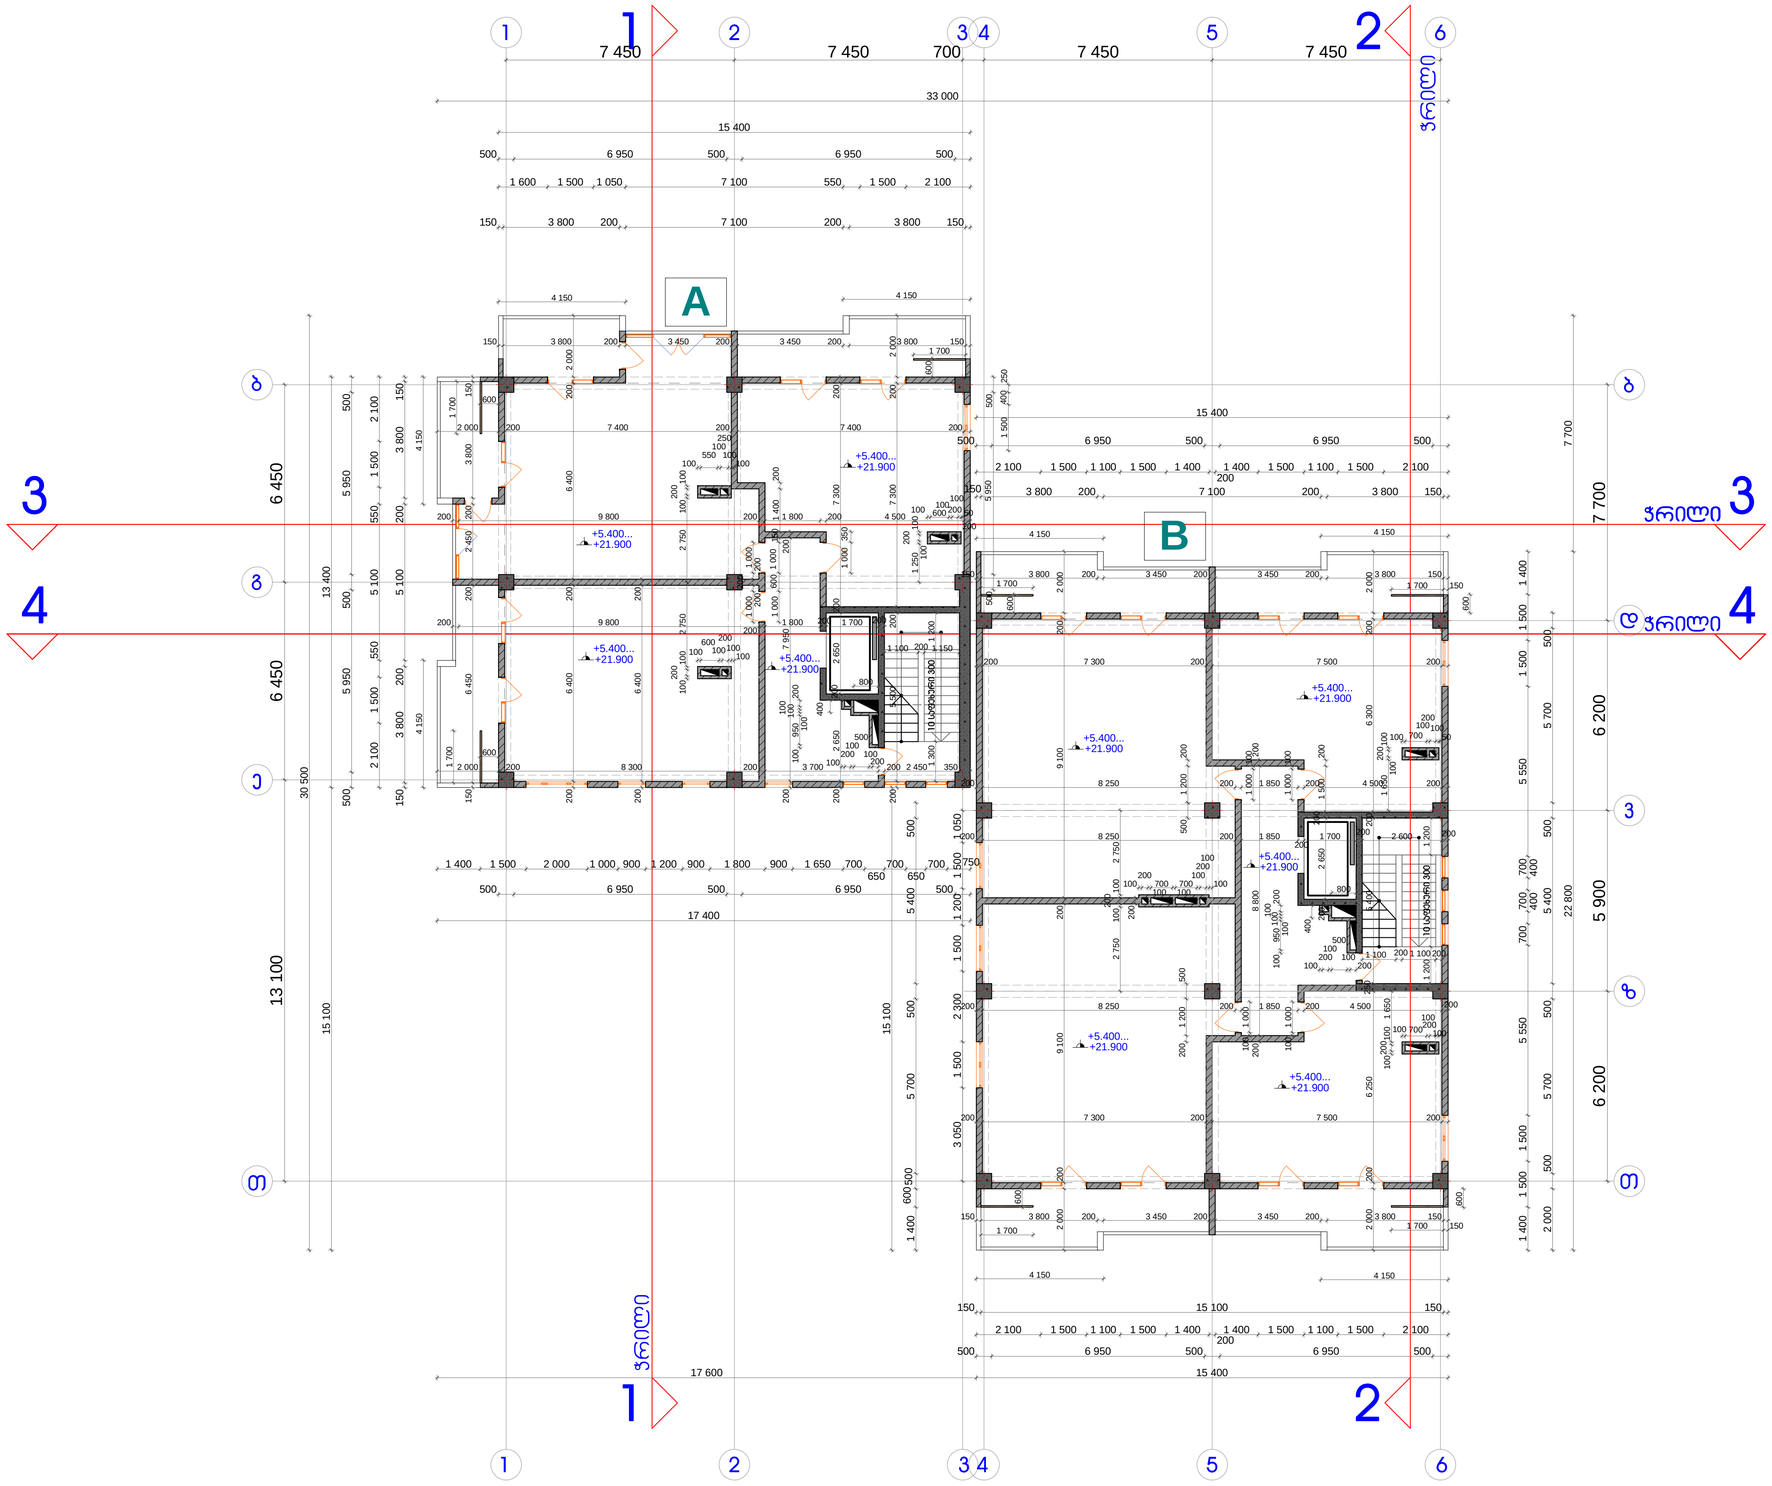

ქ. თბილისი

თარიღი 06/01/2019

პირობითი აღნიშვნები

A B A და B საპროექტო ბლოკის ნიშანი

4 ჯრილი 4 საპროექტო ჯრილები

შენიშვნა

1. საპროექტო ნიშნული 0.000 შეესაბამება აბსოლუტურ ნიშნულს 458.10
2. ზომები მოცემულია მილიმეტრებში.
3. ნახაზის ყველა ცვლილება მშენებლობისას შეთანხმებული უნდა იყოს მთ. არქიტექტორთან (ავტორთან)

დამკვეთი

შ.პ.ს. "თბილისი გეით ინვესთმენთ ენდ თრეიდინგ ქო". მის: საქართველო, გურჯაანი, ს.ჯაჭრეთი.

შემსრულებელი

შ.პ.ს. "არტკუბი"
მის: ქ.თბილისი
პაშლისჯვარი 7ა-ბ1
email: artcube.lv@gmail.com

პროექტის დასახელება

ქ.თბილისი, 3. ნინოას ქუჩა №3.
ს/კ - 01.12.12.001.176
მრავალბინიანი საცხოვრებელი კომპლექსი. ბლოკი A, ბლოკი B.

ნახაზის დასახელება

II - VI ტიპიური სართულები +5.400....+21.900 ნიშნულებზე ძირითადი და დამხმარე კონსტრუქციების გაბარიტული ზომების გეგმა

პროექტის სტატუსი

არქიტექტურული პროექტი

შემსრულებლები

პრ.მთ.არქიტექტორი	3. ინანიშვილი

მასშტაბი 1:100

ფურცელი	ფურცლები	ფორმატი
		A1

VII- სართულის გეგმა +21.900 ნიშნულზე

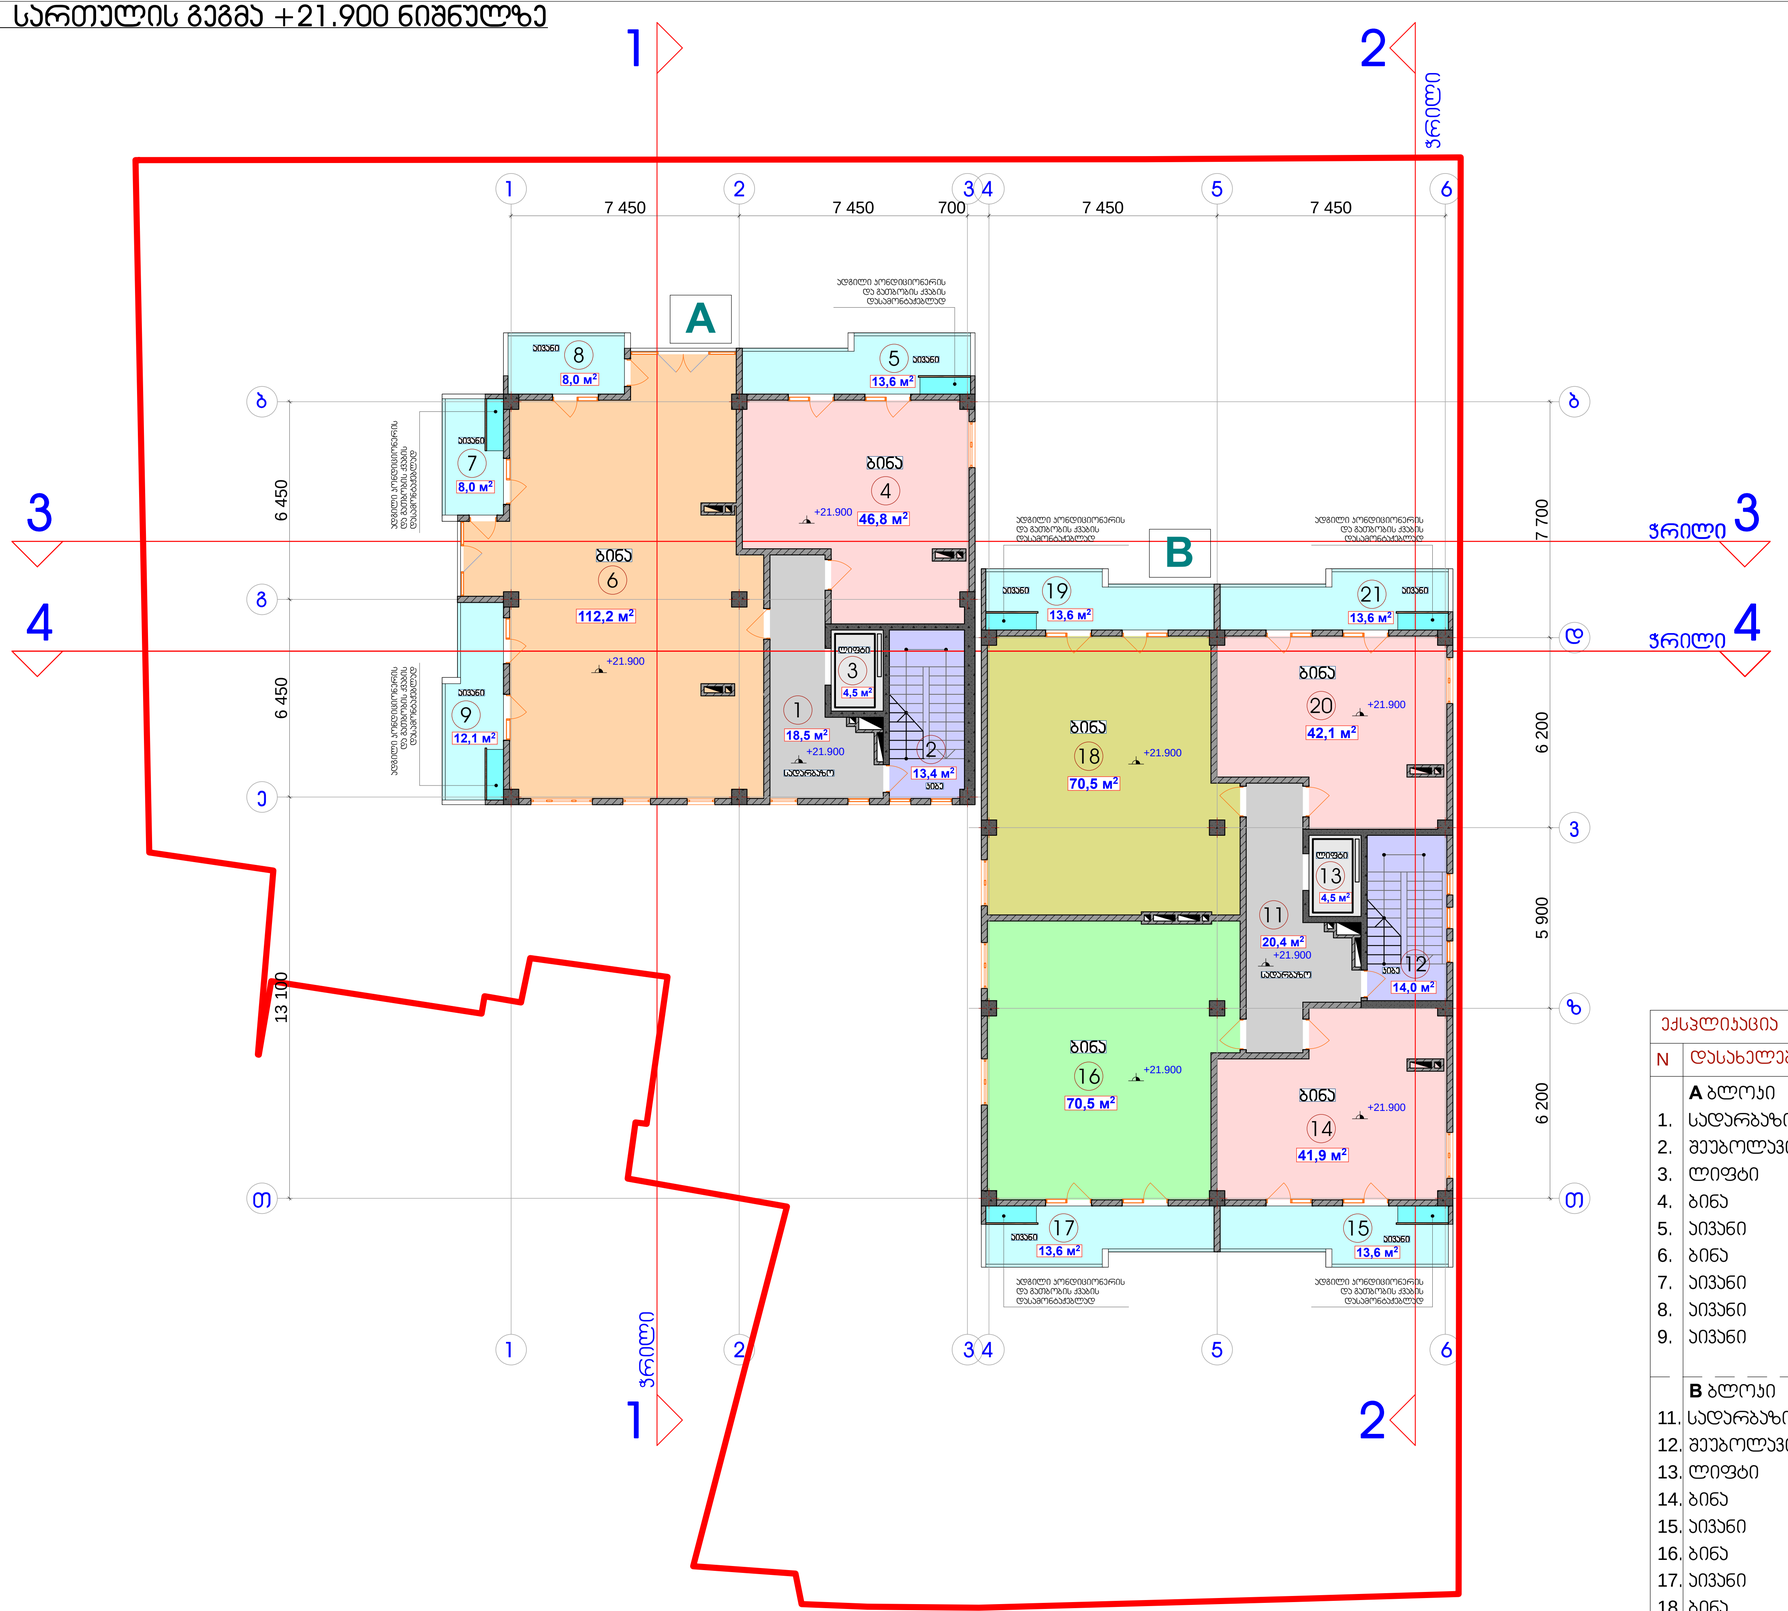

ექსპლიკაცია

N	დასახელება	ფართობი
	A ბლოკი	
1.	სადარბაზო	- 18.50 მ²
2.	შეუბოლავი პიბის უჯრედი	- 13.40 მ²
3.	ლიფტი	- 4.50 მ²
4.	ბინა	- 46.80 მ²
5.	აივანი	- 13.60 მ²
6.	ბინა	- 112.20 მ²
7.	აივანი	- 12.10 მ²
8.	აივანი	- 8.00 მ²
9.	აივანი	- 8.00 მ²
	B ბლოკი	
11.	სადარბაზო	- 20.40 მ²
12.	შეუბოლავი პიბის უჯრედი	- 14.00 მ²
13.	ლიფტი	- 4.50 მ²
14.	ბინა	- 41.90 მ²
15.	აივანი	- 13.60 მ²
16.	ბინა	- 70.50 მ²
17.	აივანი	- 13.60 მ²
18.	ბინა	- 70.50 მ²
19.	აივანი	- 13.60 მ²
20.	ბინა	- 42.10 მ²
21.	აივანი	- 13.60 მ²
	ჯამი	- 553.80 მ²

ქ. თბილისი

თარიღი 06/01/2019

პირობითი აღნიშვნები

- საპროექტო ტერიტორიის საკადასტრო ხაზები
- აღგილი პონდიციონერის და გათბობის ქვაბის დასამონტაჟებლად
- 3 სათვსების ნომერაცია
- A B **A** და **B** საპროექტო ბლოკის ნიშანი
- 4 ჯრილი 4 საპროექტო ჯრილები

შენიშვნა

1. საპროექტო ნიშნული 0.000 შეესაბამება აბსოლუტურ ნიშნულს 458.10
2. ზომები მოცემულია მილიმეტრებში.
3. ნახაზის ყველა ცვლილება მშენებლობისას შეთანხმებული უნდა იყოს მთ. არქიტექტორთან (ავტორთან)

დამკვეთი

შ.პ.ს. "თბილისი გეით ინვესთმენთ ენდ თრეიდინგ ქო". მის: საქართველო, გურჯაანი, ს.პატრეთი.

შემსრულებელი

შ.პ.ს. "არტკუბი"
მის: ქ.თბილისი
ვაშლიჯვარი 7³-ბ1
email: artcube.lv@gmail.com

პროექტის დასახელება

ქ.თბილისი, 3. ნინუას ქუჩა №3. ს/ტ - 01.12.12.001.176 მრავალბინიანი საცხოვრებელი კომპლექსი. ბლოკი A, ბლოკი B.

ნახაზის დასახელება

VII სართულის გეგმა +21.900 ნიშნულზე

პროექტის სტატუსი

არქიტექტურული პროექტი

შემსრულებლები

პრ.მთ.არქიტექტორი 3. ინანიშვილი

მასშტაბი 1:100

ფურცელი	ფურცლები	ფორმატი
		A1

VII სართული +21.900 ნიშნულზე. ძირითადი და დამხმარე კონსტრუქციების გაბარიტული ზომების გეგმა

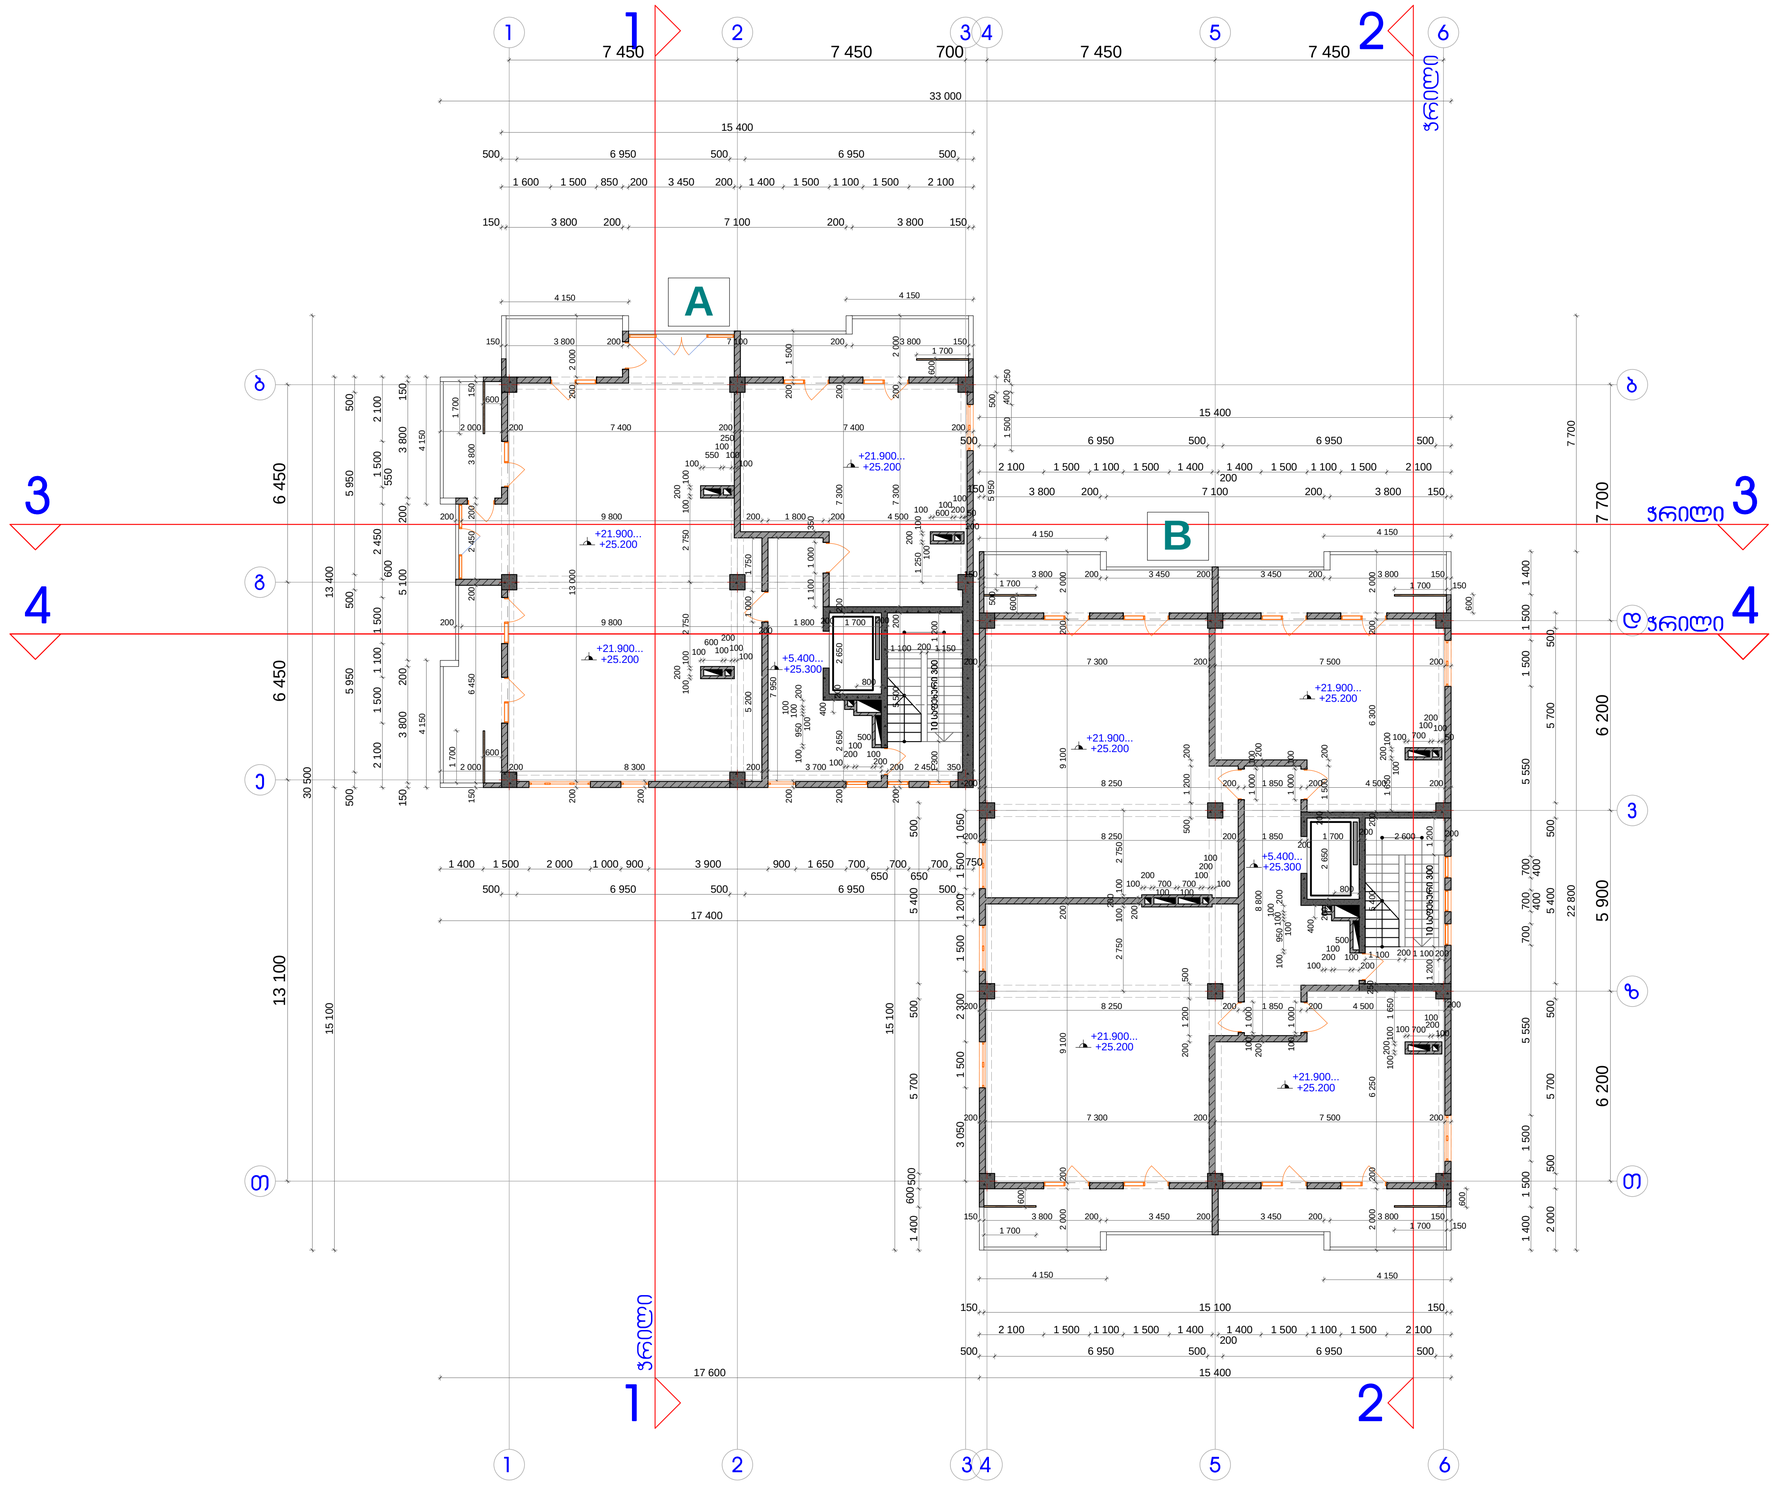

ქ. თბილისი

თარიღი 06/01/2019

პირობითი აღნიშვნები

A B A და B საპროექტო ბლოკის ნიშანი

4 ჭრილი 4 საპროექტო ჭრილები

შენიშვნა

1. საპროექტო ნიშნული 0.000 შეესაბამება აბსოლუტურ ნიშნულს 458.10
2. ზომები მოცემულია მილიმეტრებში.
3. ნახაზის ყველა ცვლილება მშენებლობისას შეთანხმებული უნდა იყოს მთ. არქიტექტორთან (ავტორთან)

დამკვეთი

შ.პ.ს. "თბილისი გეით ინვესთმენთ ენდ თრეიდინგ ქო". მის: საქართველო, გურჯაანი, ს.პაჭრეთი.

შემსრულებელი

შ.პ.ს. "არტკუბი"
მის: ქ.თბილისი
პაშლისჯვარი 7ა-ბ1
email: artcube.lv@gmail.com

პროექტის დასახელება

ქ.თბილისი, 3. ნინოას ქუჩა №3. ს/კ - 01.12.12.001.176 მრავალბინიანი საცხოვრებელი კომპლექსი. ბლოკი A, ბლოკი B.

ნახაზის დასახელება

VII სართული
+21.900 ნიშნულზე
ძირითადი და დამხმარე კონსტრუქციების გაბარიტული ზომების გეგმა

პროექტის სტატუსი

არქიტექტურული პროექტი

შემსრულებლები

პრ.მთ.არქიტექტორი	ვ. ინანიშვილი

მასშტაბი	1:100	
ფურცელი	ფურცლები	ფორმატი
		A1

VIII სართულის გეგმა +25.200 ნიშნულებზე

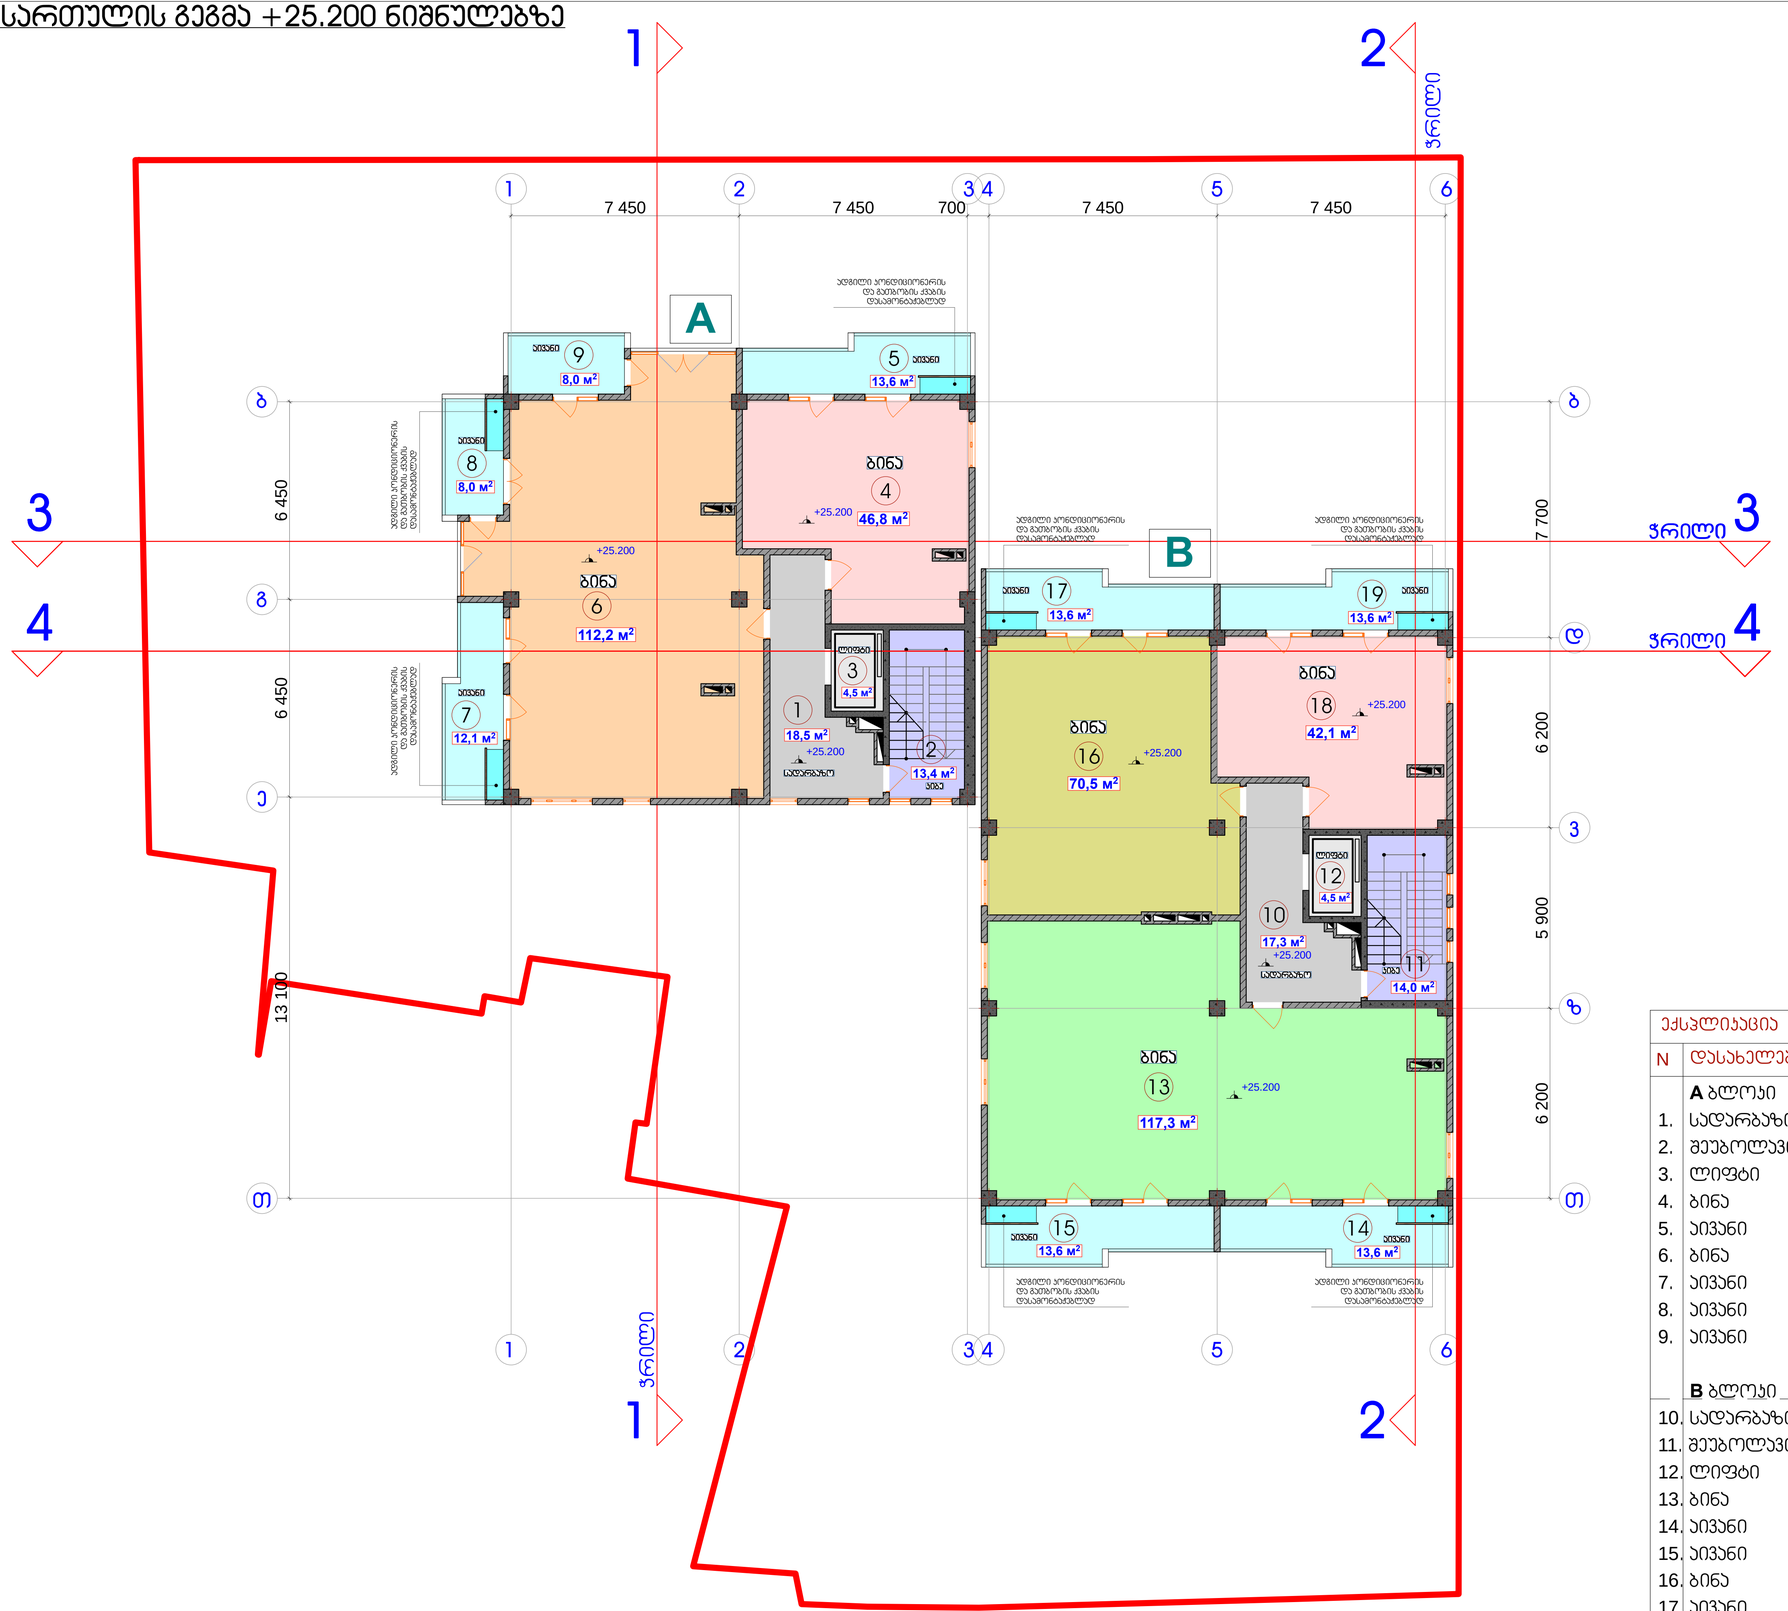

ექსპლიკაცია

N	დასახელება	ფართობი
	A ბლოკი	
1.	სადარბაზო	- 18.50 მ²
2.	შეუბოლავი ჯიბის უჯრედი	- 13.40 მ²
3.	ლიფტი	- 4.50 მ²
4.	ბინა	- 46.80 მ²
5.	აივანი	- 13.60 მ²
6.	ბინა	- 112.20 მ²
7.	აივანი	- 12.10 მ²
8.	აივანი	- 8.00 მ²
9.	აივანი	- 8.00 მ²
	B ბლოკი	
10.	სადარბაზო	- 17.30 მ²
11.	შეუბოლავი ჯიბის უჯრედი	- 14.00 მ²
12.	ლიფტი	- 4.50 მ²
13.	ბინა	- 117.30 მ²
14.	აივანი	- 13.60 მ²
15.	აივანი	- 13.60 მ²
16.	ბინა	- 70.50 მ²
17.	აივანი	- 13.60 მ²
18.	ბინა	- 42.10 მ²
19.	აივანი	- 13.60 მ²
	ჯამი	- 555.40 მ²

ქ. თბილისი

თარიღი 06/01/2019

პირობითი აღნიშვნები

- საპროექტო ტერიტორიის საკადასტრო ხაზები
- ადგილი პონდიციონერის და გათბობის ქვაბის დასამონტაჟებლად
- 3 სათვსების ნომერაცია
- A B **A** და **B** საპროექტო ბლოკის ნიშანი
- 4 ჯრილი 4 საპროექტო ჯრილები

შენიშვნა

1. საპროექტო ნიშნული 0.000 შეესაბამება აბსოლუტურ ნიშნულს 458.10
2. ზომები მოცემულია მილიმეტრებში.
3. ნახაზის ყველა ცვლილება მშენებლობისას შეთანხმებული უნდა იყოს მთ. არქიტექტორთან (ავტორთან)

დამკვეთი

შ.პ.ს. "თბილისი გეით ინვესთმენთ ენდ თრეიდინგ ქო". მის: საქართველო, გურჯაანი, ს.ჯაჯრეთი.

შემსრულებელი

შ.პ.ს. "არტკუბი"
მის: ქ.თბილისი ვაშლიჯვარი 7³-ბ1
email: artcube.lv@gmail.com

პროექტის დასახელება

ქ.თბილისი, 3. ნინუას ქუჩა №3. ს/ს - 01.12.12.001.176 მრავალბინიანი საცხოვრებელი კომპლექსი. ბლოკი A, ბლოკი B.

ნახაზის დასახელება

VIII სართულის გეგმა +25.200 ნიშნულებზე

პროექტის სტატუსი

არქიტექტურული პროექტი

შემსრულებლები

არ.მთ.არქიტექტორი 3. ინანიშვილი

მასშტაბი 1:100

ფურცელი	ფურცლები	ფორმატი
		A1

VIII სართული +25.200 ნიშნულზე. ძირითადი და დამხმარე კონსტრუქციების გაბარიტული ზომების გეგმა

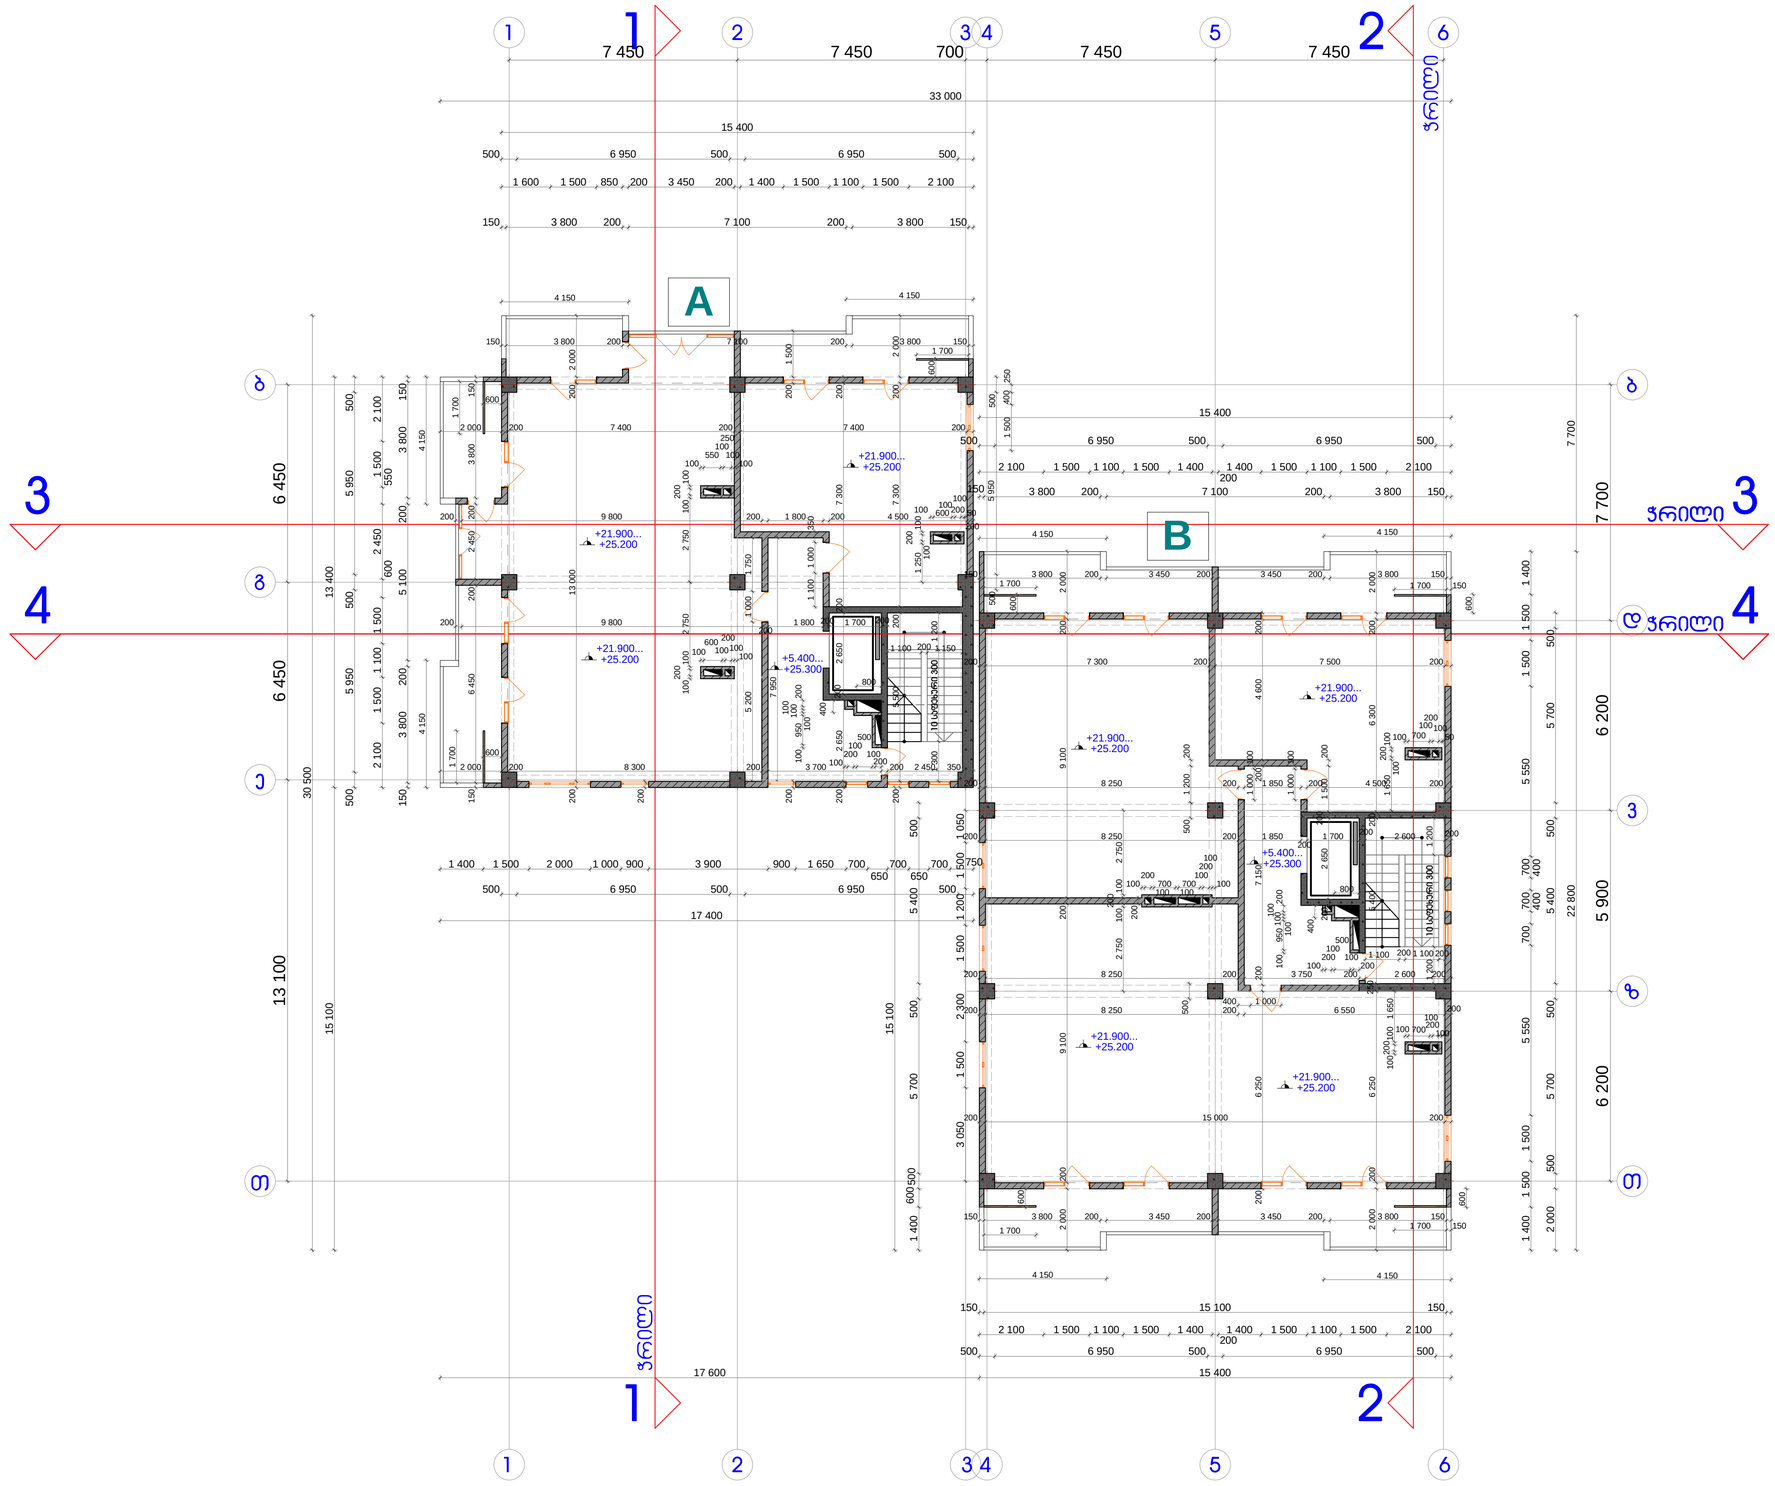

ქ. თბილისი

თარიღი 06/01/2019

პირობითი აღნიშვნები

A B **A** და **B** საპროექტო ბლოკის ნიშანი

4 ჭრილი 4 საპროექტო ჭრილები

შენიშვნა

1. საპროექტო ნიშნული 0.000 შეესაბამება აბსოლუტურ ნიშნულს 458.10
2. ზომები მოცემულია მილიმეტრებში.
3. ნახაზის ყველა ცვლილება მშენებლობისას შეთანხმებული უნდა იყოს მთ. არქიტექტორთან (ავტორთან)

დამკვეთი

შ.პ.ს. "თბილისი გეით ინვესთმენთ ენდ თრეიდინგ ქო". მის: საქართველო, გურჯაანი, ს.პაჭრეთი.

შემსრულებელი

შ.პ.ს. "არტკუბი"
მის: ქ.თბილისი
პაშლისჯვარი 7ა-ბ1
email: artcube.lv@gmail.com

პროექტის დასახელება

ქ.თბილისი, 3. ნინუას ქუჩა №3. ს/ს - 01.12.12.001.176 მრავალბინიანი საცხოვრებელი კომპლექსი. ბლოკი A, ბლოკი B.

ნახაზის დასახელება

VIII სართული
+25.200 ნიშნულზე
ძირითადი და დამხმარე კონსტრუქციების გაბარიტული ზომების გეგმა

პროექტის სტატუსი

არქიტექტურული პროექტი

შემსრულებლები

პრ.მთ.არქიტექტორი 3. ინანიშვილი

მასშტაბი 1:100

ფურცელი	ფურცლები	ფორმატი
		A1

IX სართულის გეგმა +28.500 ნიშნულზე

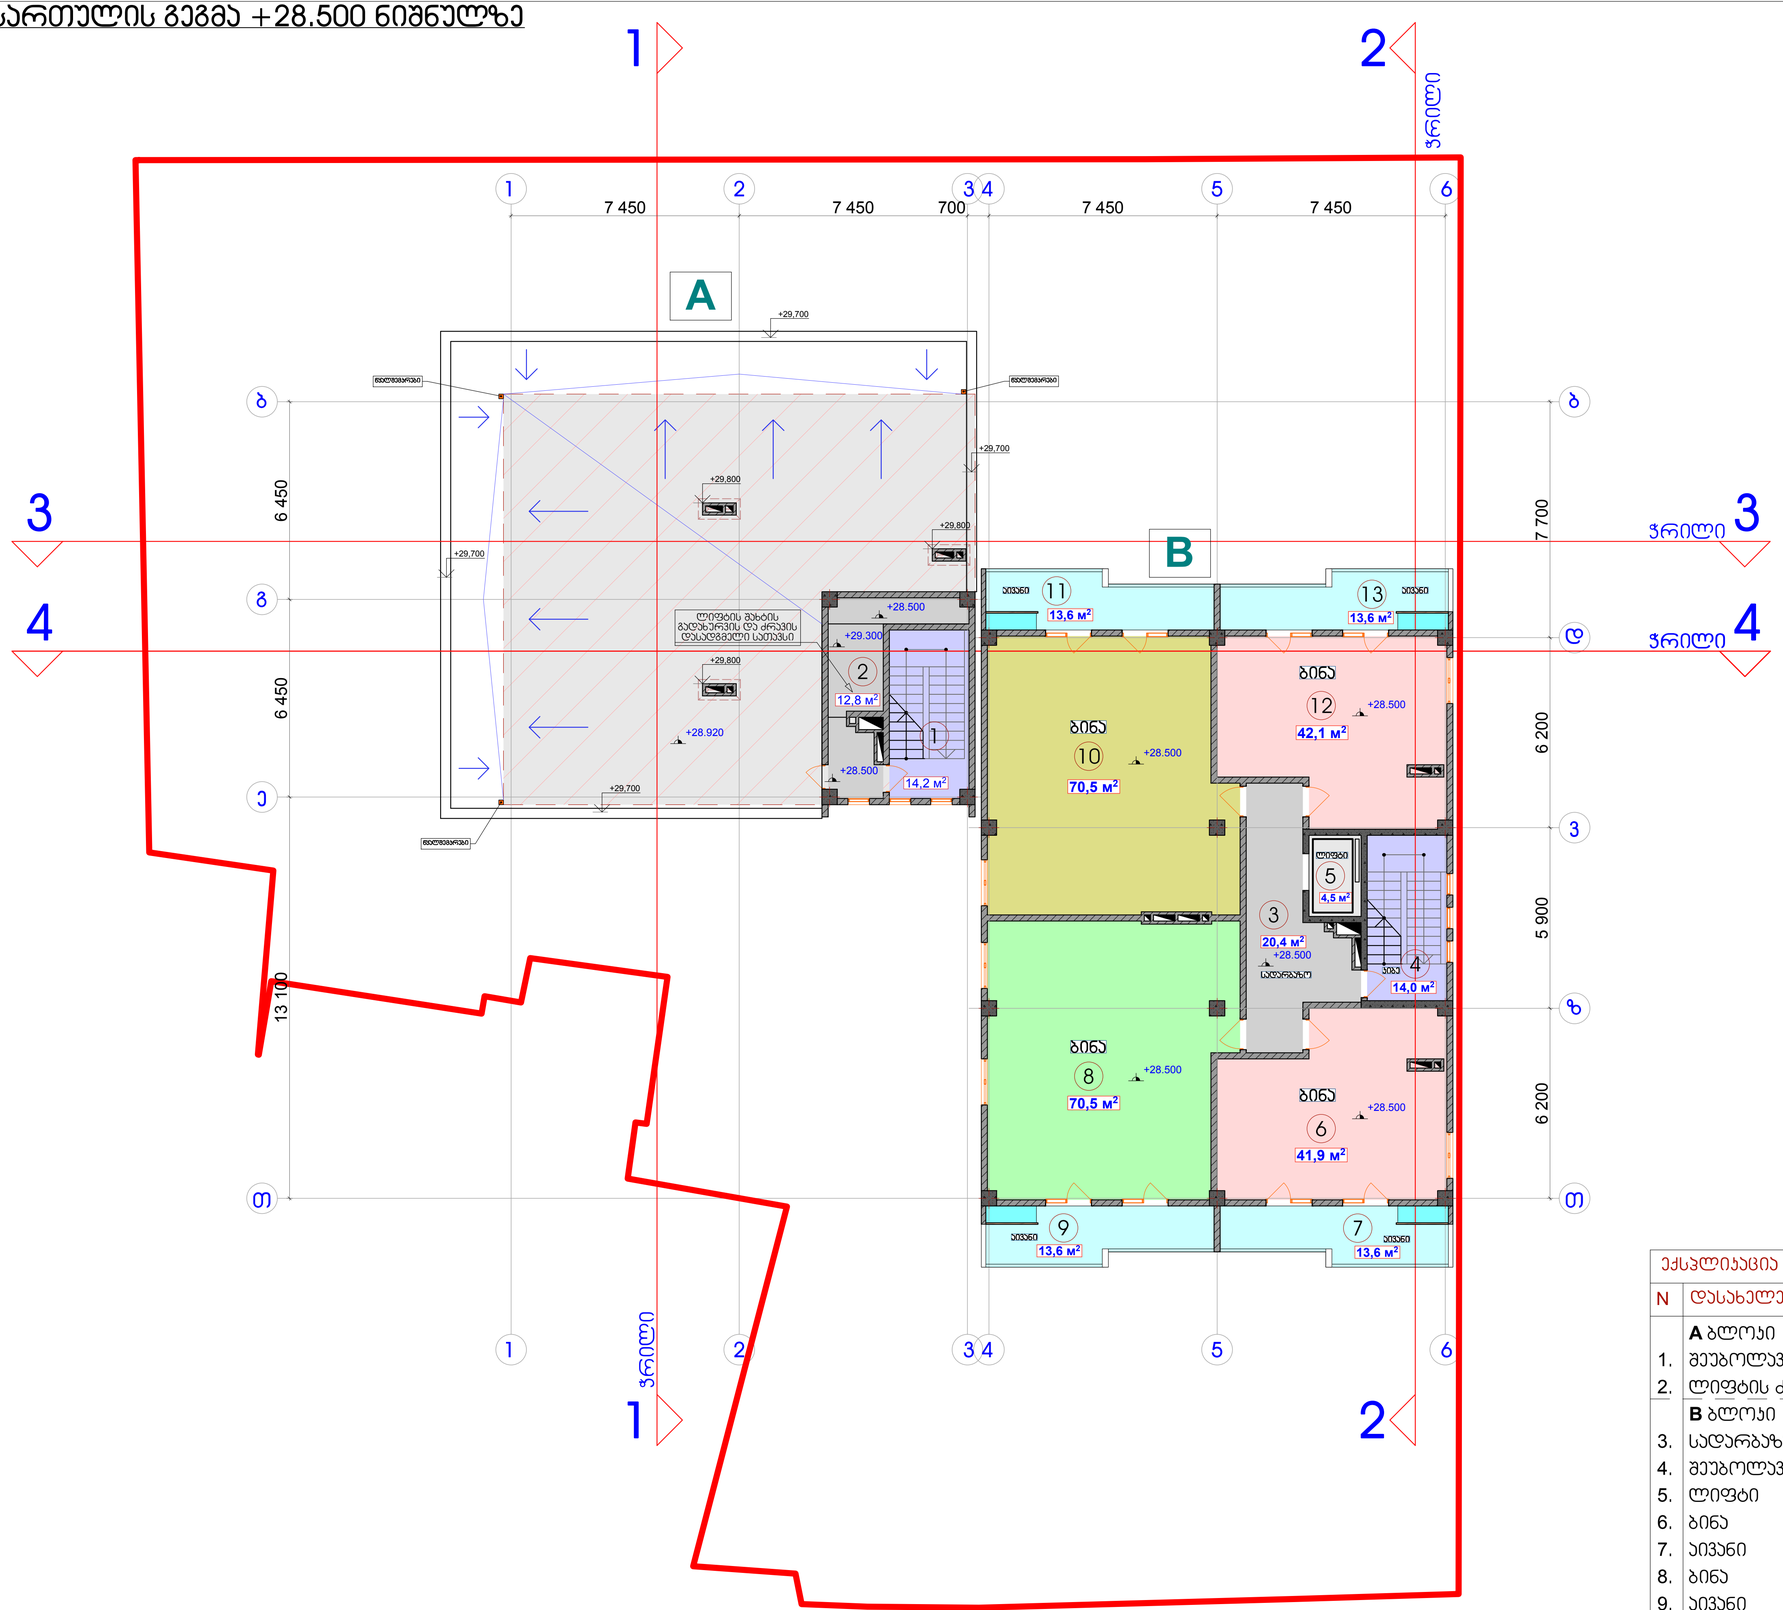

ექსპლიკაცია

N	დასახელება	ფართობი
	A ბლოკი	
1.	შეუბოლავი ჰიბის უჯრედი	- 14.20 მ²
2.	ლიფტის ქრავის სათვსი	- 12.80 მ²
	B ბლოკი	
3.	სადარბაზო	- 20.40 მ²
4.	შეუბოლავი ჰიბის უჯრედი	- 14.00 მ²
5.	ლიფტი	- 4.50 მ²
6.	ბინა	- 41.90 მ²
7.	აივანი	- 13.60 მ²
8.	ბინა	- 70.50 მ²
9.	აივანი	- 13.60 მ²
10.	ბინა	- 70.50 მ²
11.	აივანი	- 13.60 მ²
12.	ბინა	- 42.10 მ²
13.	აივანი	- 13.60 მ²
	ჯამი	- 345.3 მ²

ქ. თბილისი

თარიღი 06/01/2019

პირობითი აღნიშვნები

- საპროექტო ტერიტორიის საკადასტრო ხაზები
- აღგილი პონდიციონერის და გათბობის ქვაბის დასამონტაჟებლად
- საპროექტო **A** ბლოკის მოშენების არეალი
- 3 სათვსების ნომერაცია
- A B A და B საპროექტო ბლოკის ნიშანი
- 4 ჭრილი 4 საპროექტო ჭრილები
- აეჯის და სანტექნიკის ატრიბუცია

შენიშვნა

1. საპროექტო ნიშნული 0.000 შეესაბამება აბსოლუტურ ნიშნულს 458.10
2. ზომები მოცემულია მილიმეტრებში.
3. ნახაზის ყველა ცვლილება მშენებლობისას შეთანხმებული უნდა იყოს მთ. არქიტექტორთან (ავტორთან)

დამკვეთი

შ.პ.ს. "თბილისი გეით ინვესთმენთ ენდ თრეიდინგ ქო". მის: საქართველო, გურჯაანი, ს.ჯაჯრეთი.

შემსრულებელი

შ.პ.ს. "არტკუბი"
მის: ქ.თბილისი ვაშლიჯვარი 7ა-ბ1
email: artcube.lv@gmail.com

პროექტის დასახელება

ქ.თბილისი, ვ. ნინუას ქუჩა №3. ს/კ - 01.12.12.001.176 მრავალბინიანი საცხოვრებელი კომპლექსი. ბლოკი A, ბლოკი B.

ნახაზის დასახელება

IX სართულის გეგმა +28.500 ნიშნულზე

პროექტის სტატუსი

არქიტექტურული პროექტი

შემსრულებლები

არ.მთ.არქიტექტორი 3. ინანიშვილი

მასშტაბი 1:100

ფურცელი	ფურცლები	ფორმატი
		A1

IX სართული +28.500 ნიშნულზე. ძირითადი და დამხმარე კონსტრუქციების გაბარიტული ზომების გეგმა

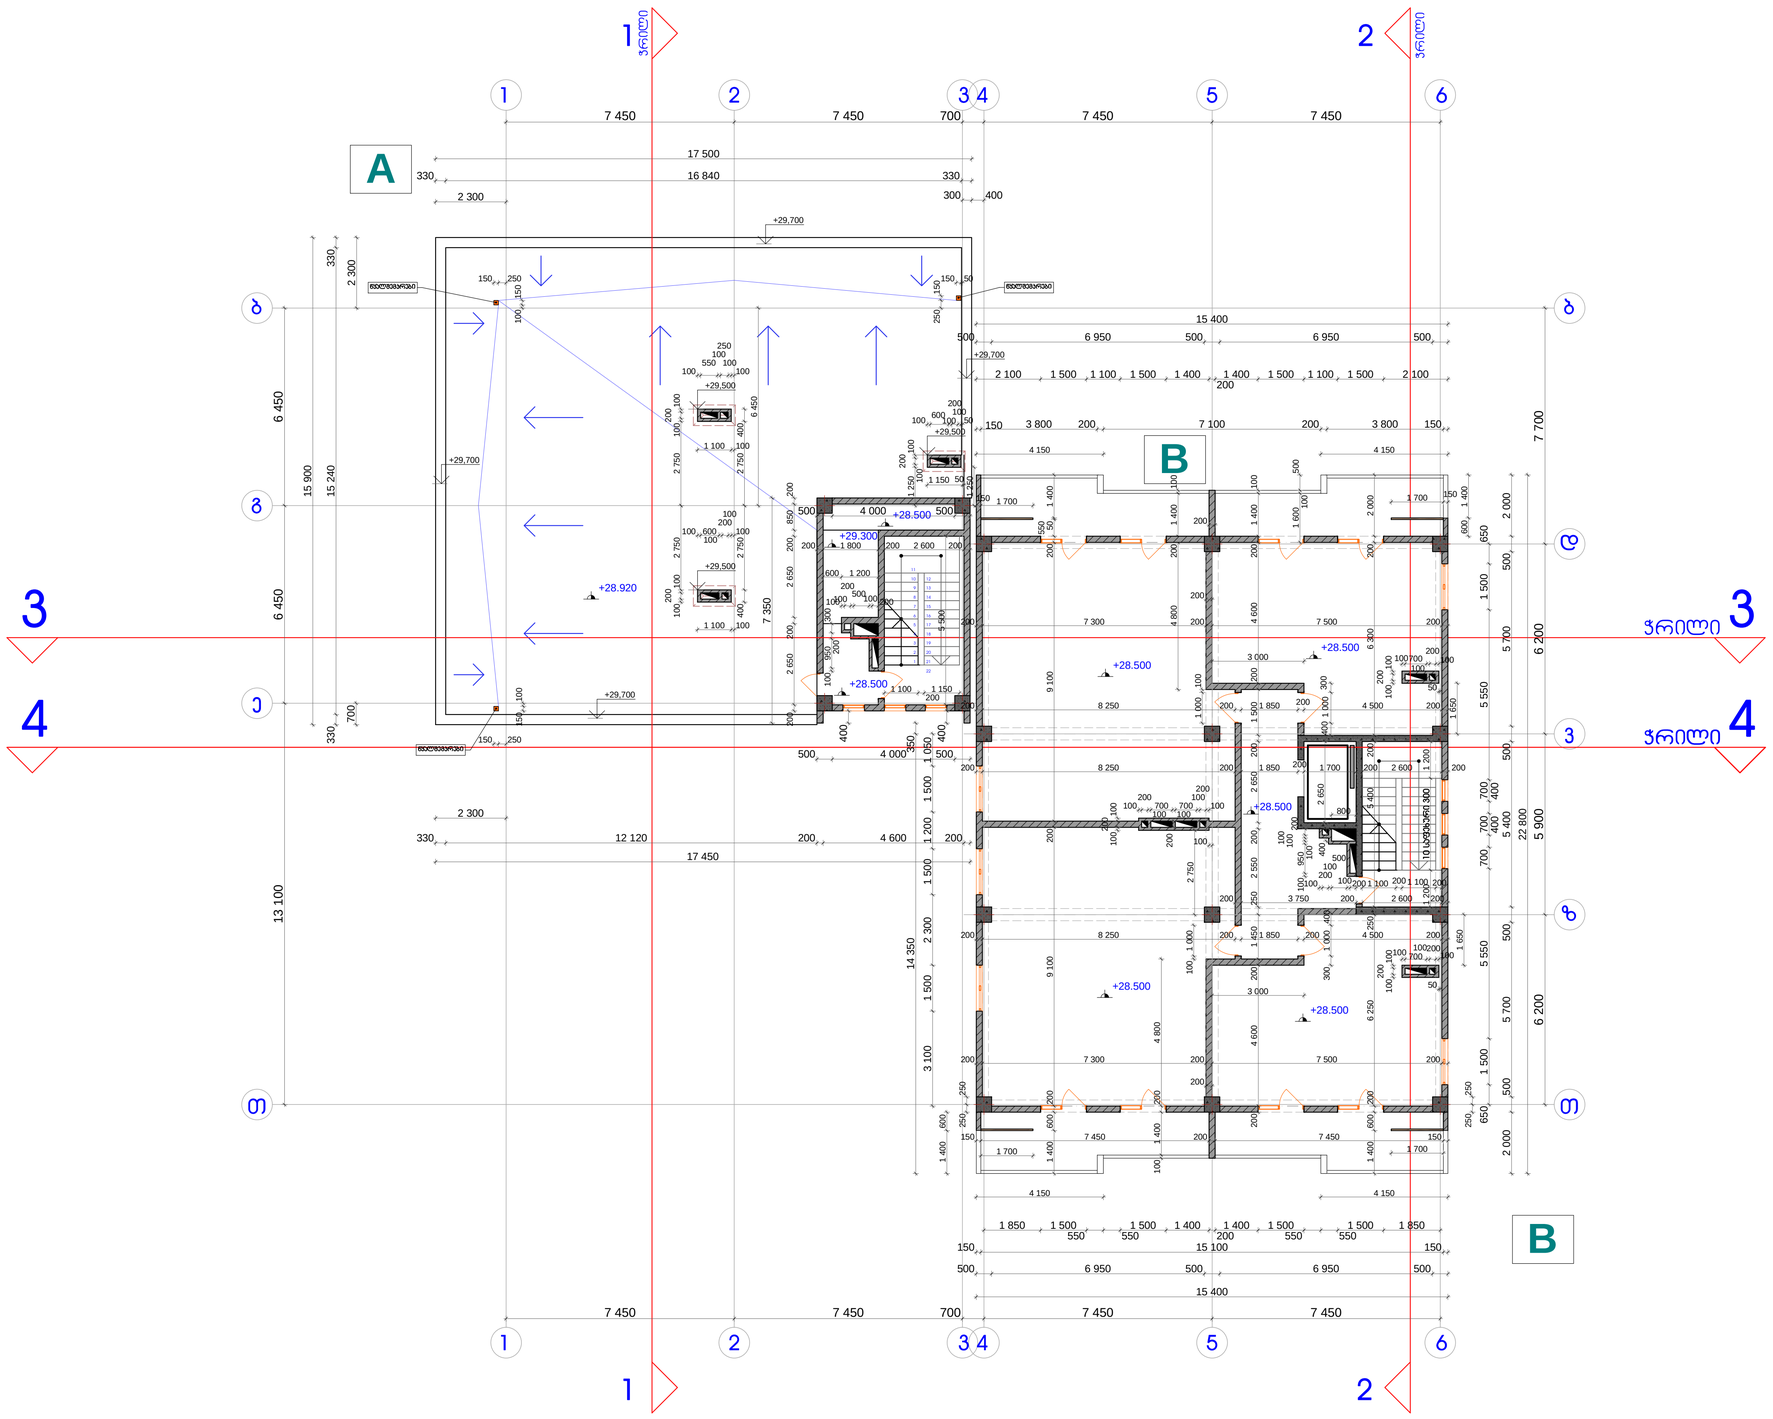
1 ჯრილი
2 ჯრილი
3 ჯრილი
4 ჯრილი
A
B
+29,700
+28.500
+29.300
+28.920
+29.500
+28.500
+28.500
+28

სართულის გეგმა +31.500 ნიშნულზე

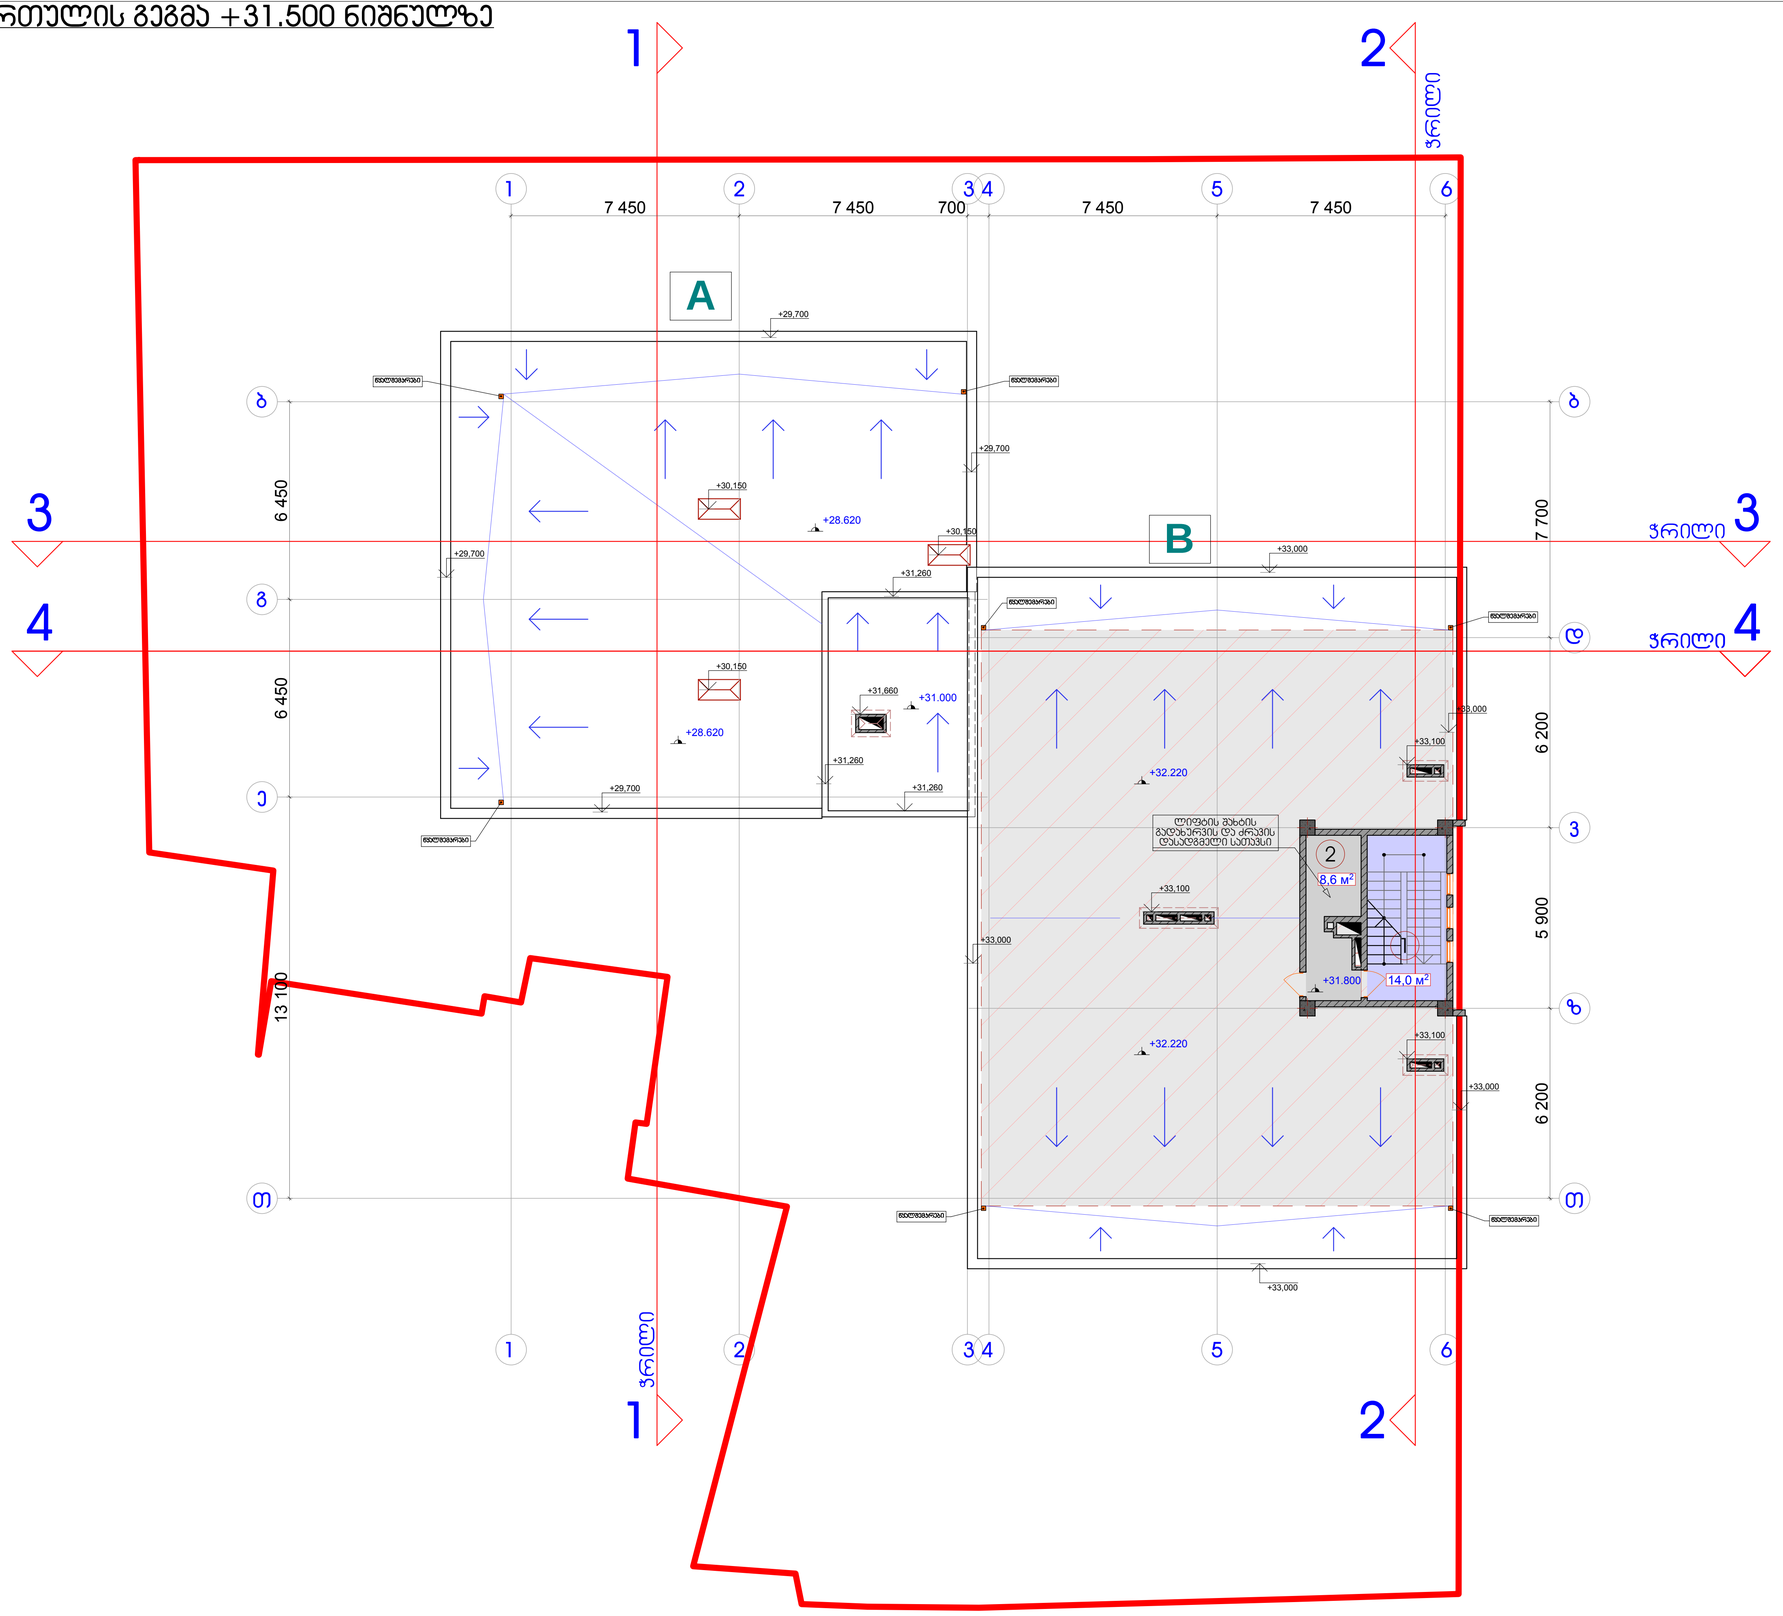

ქ. თბილისი

თარიღი 06/01/2019

პირობითი აღნიშვნები

- საპროექტო **A** ბლოკის მოშენების არეალი
- 3 სათავსების ნომერაცია
- A B A და B საპროექტო ბლოკის ნიშანი
- 4 ჯრილი 4 საპროექტო ჯრილები

ექსპლიკაცია

B ბლოკი

1. შეუბოლავი კიბის უჯრედი - 14,00 მ²
2. ლიფტის ძრავის სათავსი - 8,60 მ²

ჯამი - 22,60 მ²

შენიშვნა

1. საპროექტო ნიშნული 0.000 შეესაბამება აბსოლუტურ ნიშნულს 458.10
2. ზომები მოცემულია მილიმეტრებში.
3. ნახაზის ყველა ცვლილება მშენებლობისას შეთანხმებული უნდა იყოს მთ. არქიტექტორთან (ავტორთან)

დამკვეთი

შ.პ.ს. "თბილისი გეით ინვესთმენთ ენდ თრეიდინგ ქო". მის: საქართველო, გურჯაანი, ს.პაჭრეთი.

შემსრულებელი

შ.პ.ს. "არტკუბი"
მის: ქ.თბილისი ვაშლიჯვარი 7³-ბ1
email: artcube.lv@gmail.com

პროექტის დასახელება

ქ.თბილისი, 3. ნინუას ქუჩა №3. ს/ს - 01.12.12.001.176 მრავალბინიანი საცხოვრებელი კომპლექსი. ბლოკი A, ბლოკი B.

ნახაზის დასახელება

გეგმა +31.500 ნიშნულზე

პროექტის სტატუსი

არქიტექტურული პროექტი

შემსრულებლები

არ.მთ.არქიტექტორი 3. ინანიშვილი

მასშტაბი	1:100	
ფურცელი	ფურცლები	ფორმატი
		A1

სართული +31.500 ნიშნულზე. ძირითადი და დამხმარე კონსტრუქციების გაბარიტული ზომების გეგმა

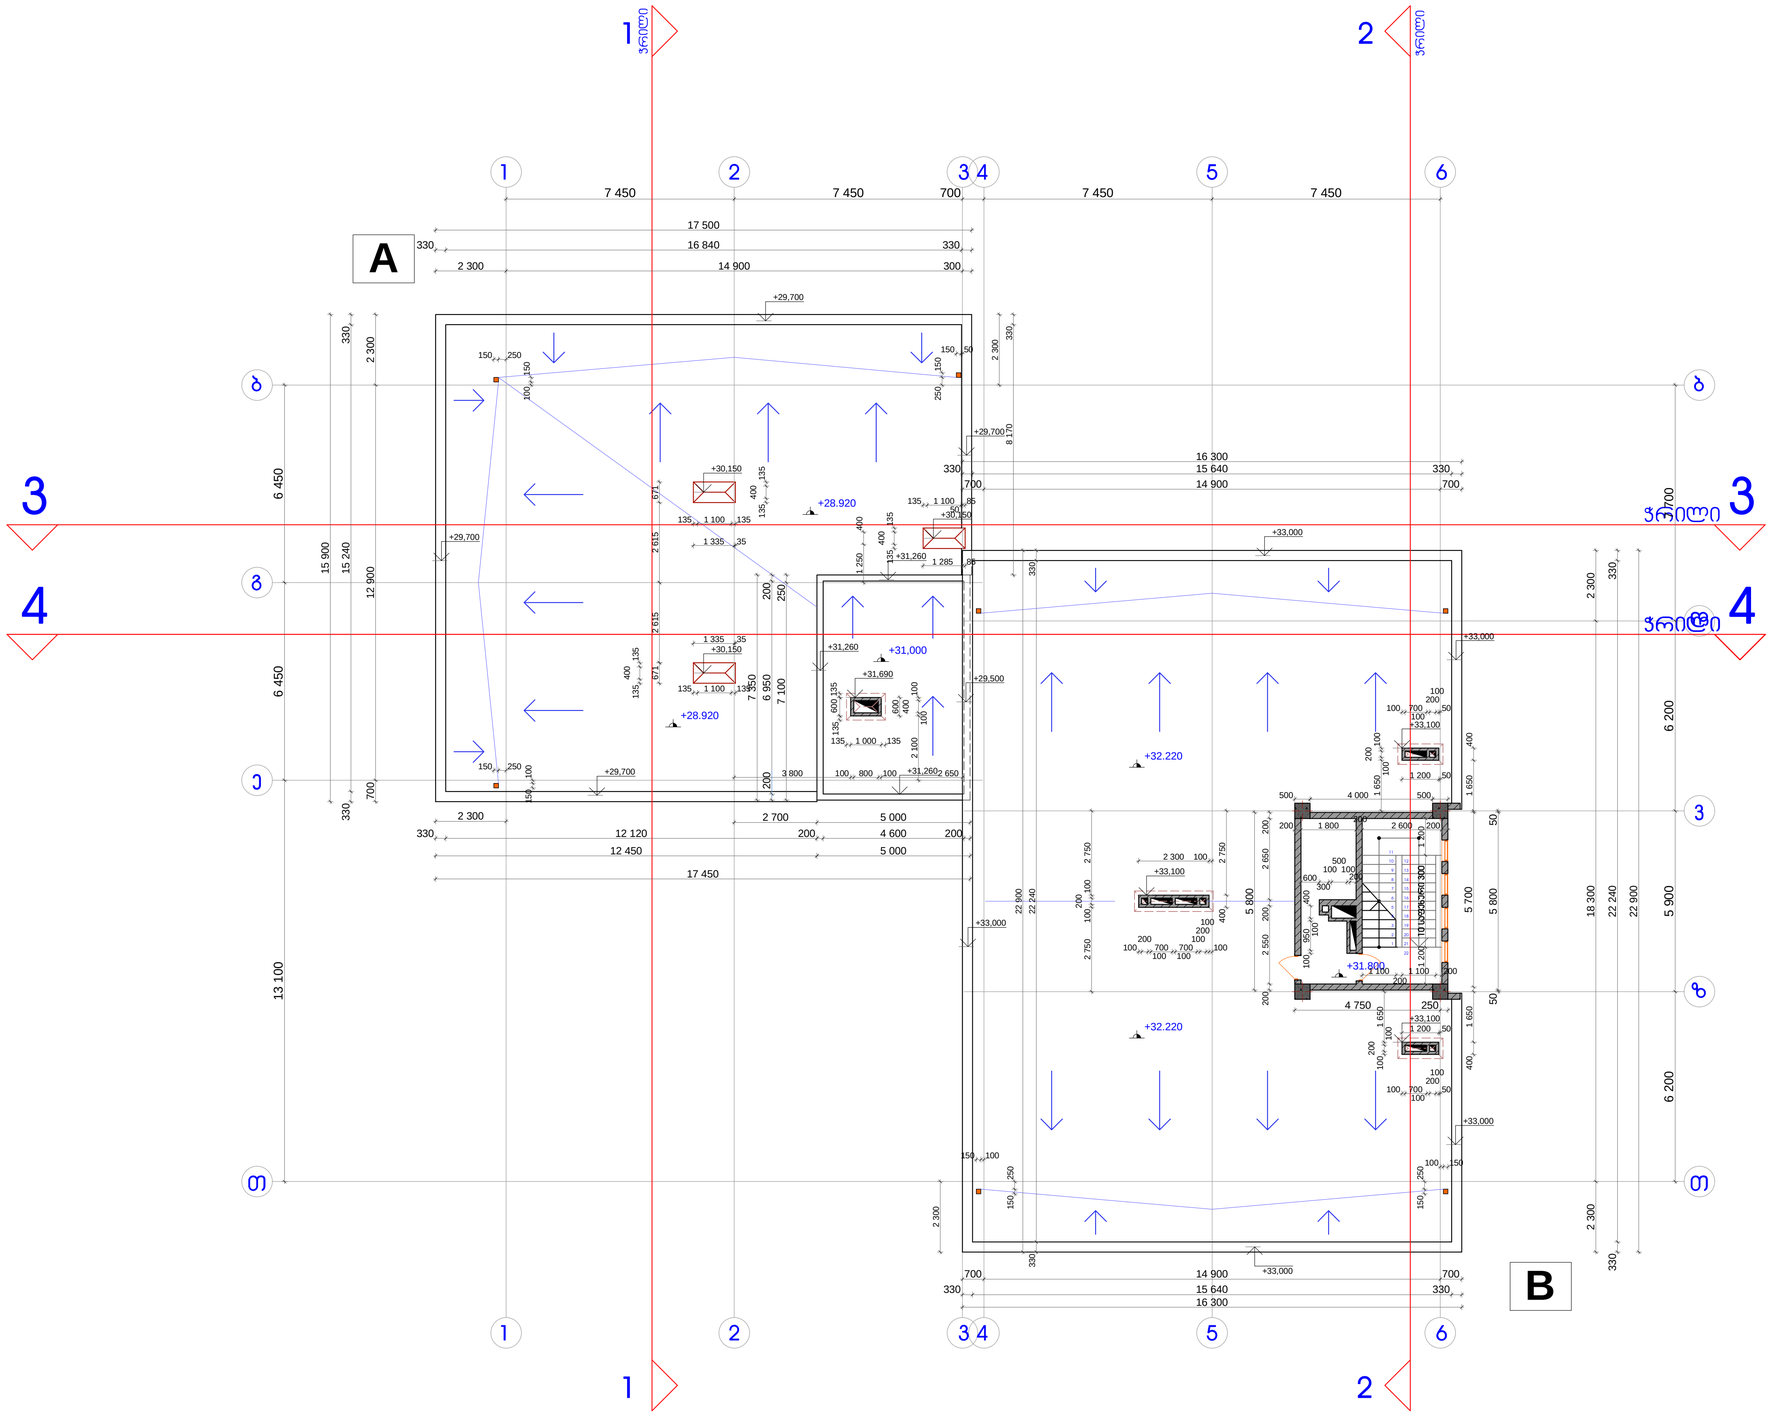

ქ. თბილისი

თარიღი 06/01/2019

პირობითი აღნიშვნები

A B A და B საპროექტო ბლოკის ნიშანი

4 ჯრილი 4 საპროექტო ჯრილები

ექსპლიკაცია

შენიშვნა

1. საპროექტო ნიშნული 0.000 შეესაბამება აბსოლუტურ ნიშნულს 458.10
2. ზომები მოცემულია მილიმეტრებში.
3. ნახაზის ყველა ცვლილება მშენებლობისას შეთანხმებული უნდა იყოს მთ. არქიტექტორთან (ავტორთან)

დამკვეთი

შ.პ.ს. "თბილისი გეით ინვესთმენთ ენდ თრეიდინგ ქო". მის: საქართველო, გურჯაანი, ს.პაჭრეთი.

შემსრულებელი

შ.პ.ს. "არტკუბი"
მის: ქ.თბილისი
ვაშლიჯვარი 7ა-ბ1
email: artcube.lv@gmail.com

პროექტის დასახელება

ქ.თბილისი, 3. ნინუას ქუჩა №3. ს/ბ - 01.12.12.001.176 მრავალბინიანი საცხოვრებელი კომპლექსი. ბლოკი A, ბლოკი B.

ნახაზის დასახელება

გეგმა +31.500 ნიშნულზე

ძირითადი და დამხმარე კონსტრუქციების გაბარიტული ზომების გეგმა

პროექტის სტატუსი

არქიტექტურული პროექტი

შემსრულებლები

პრ.მთ.არქიტექტორი 3. ინანიშვილი

მასშტაბი	1:100	
ფურცელი	ფურცლები	ფორმატი
		A1

სახურავის გეგმა

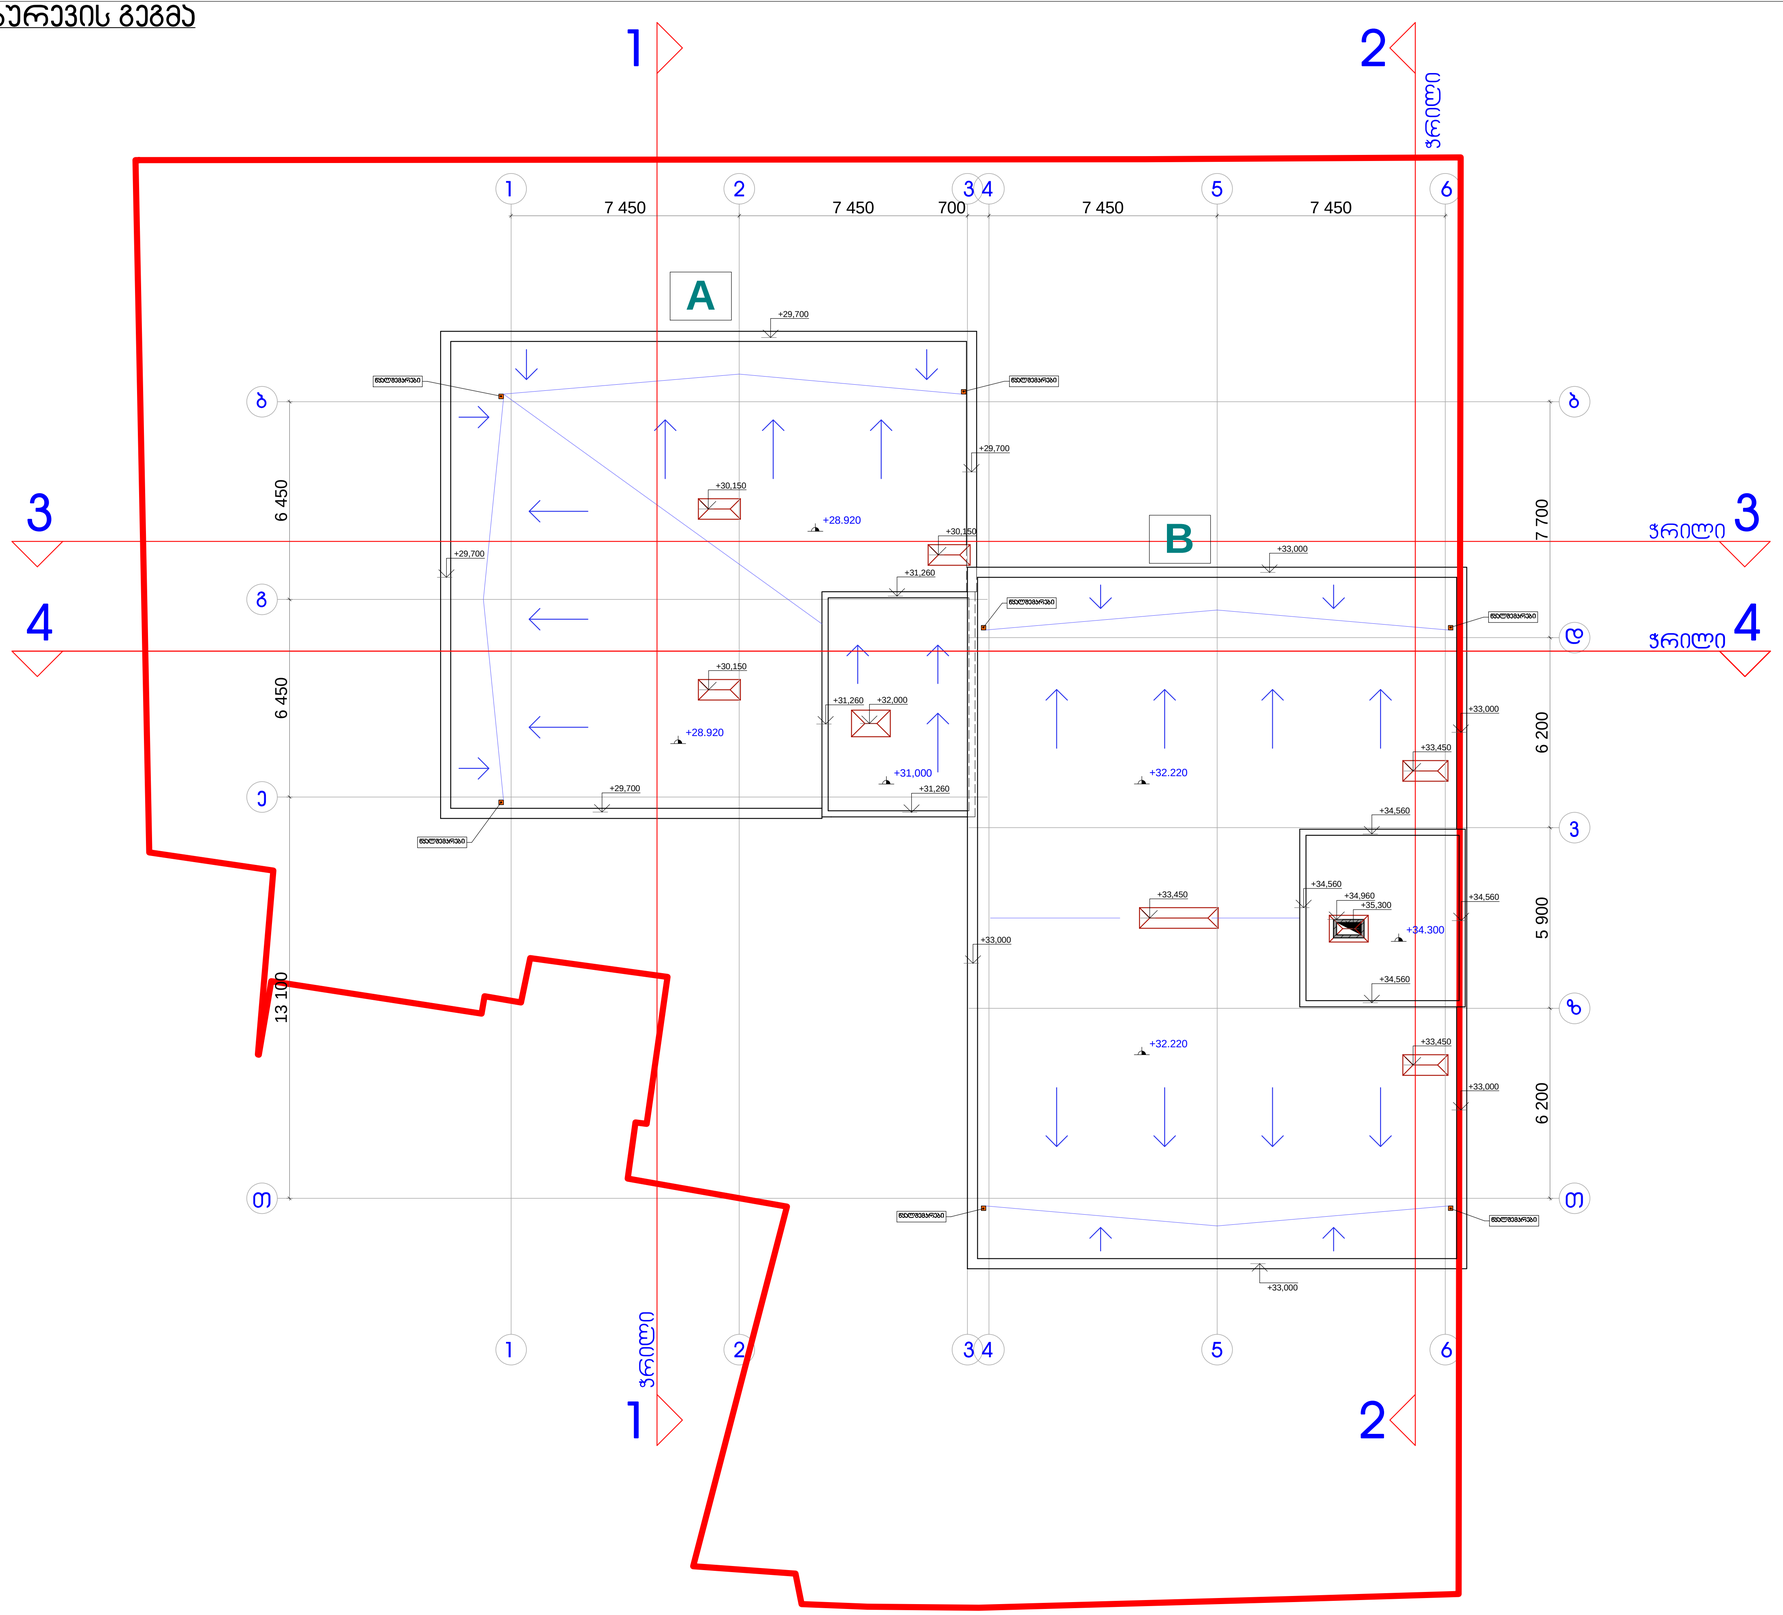

ქ. თბილისი

თარიღი 06/01/2019

ჰირობითი აღნიშვნები

3 სათავსების ნომერაცია

A B A და B საპროექტო ბლოკის ნიშანი

4 ჯერი 4 საპროექტო ჭრილები

ექსპლიკაცია

B ბლოკი

1. შეუბოლავი კიბის უჯრედი - 13.50 მ²
2. ლიფტის ძრავის სათავსი - 8.80 მ²

ჯამი - 22.30 მ²

შენიშვნა

1. საპროექტო ნიშნული 0.000 შეესაბამება აბსოლუტურ ნიშნულს 458.10
2. ზომები მოცემულია მილიმეტრებში.
3. ნახაზის ყველა ცვლილება მშენებლობისას შეთანხმებული უნდა იყოს მთ. არქიტექტორთან (ავტორთან)

დამკვეთი

შ.პ.ს. "თბილისი გეით ინვესთმენთ უნდ თრეიდინგ ქო". მის: საქართველო, გურჯაანი, ს.ჯაჯრეთი.

შემსრულებელი

შ.პ.ს. "არტკუბი"
მის: ქ.თბილისი
ვაშლიჯვარი 7ა-ბ1
email: artcube.lv@gmail.com

პროექტის დასახელება

ქ.თბილისი, ვ. ნინუას ქუჩა №3. ს/ბ - 01.12.12.001.176 მრავალბინიანი საცხოვრებელი კომპლექსი. ბლოკი A, ბლოკი B.

ნახაზის დასახელება

სახურავის გეგმა

პროექტის სტატუსი

არქიტექტურული პროექტი

შემსრულებლები

არ.მთ.არქიტექტორი ვ. ინანიშვილი

მასშტაბი	1:100	
ფურცელი	ფურცლები	ფორმატი
		A1

სახურავი. ძირითადი და დამხმარე კონსტრუქციების გაბარიტული ზომების გეგმა

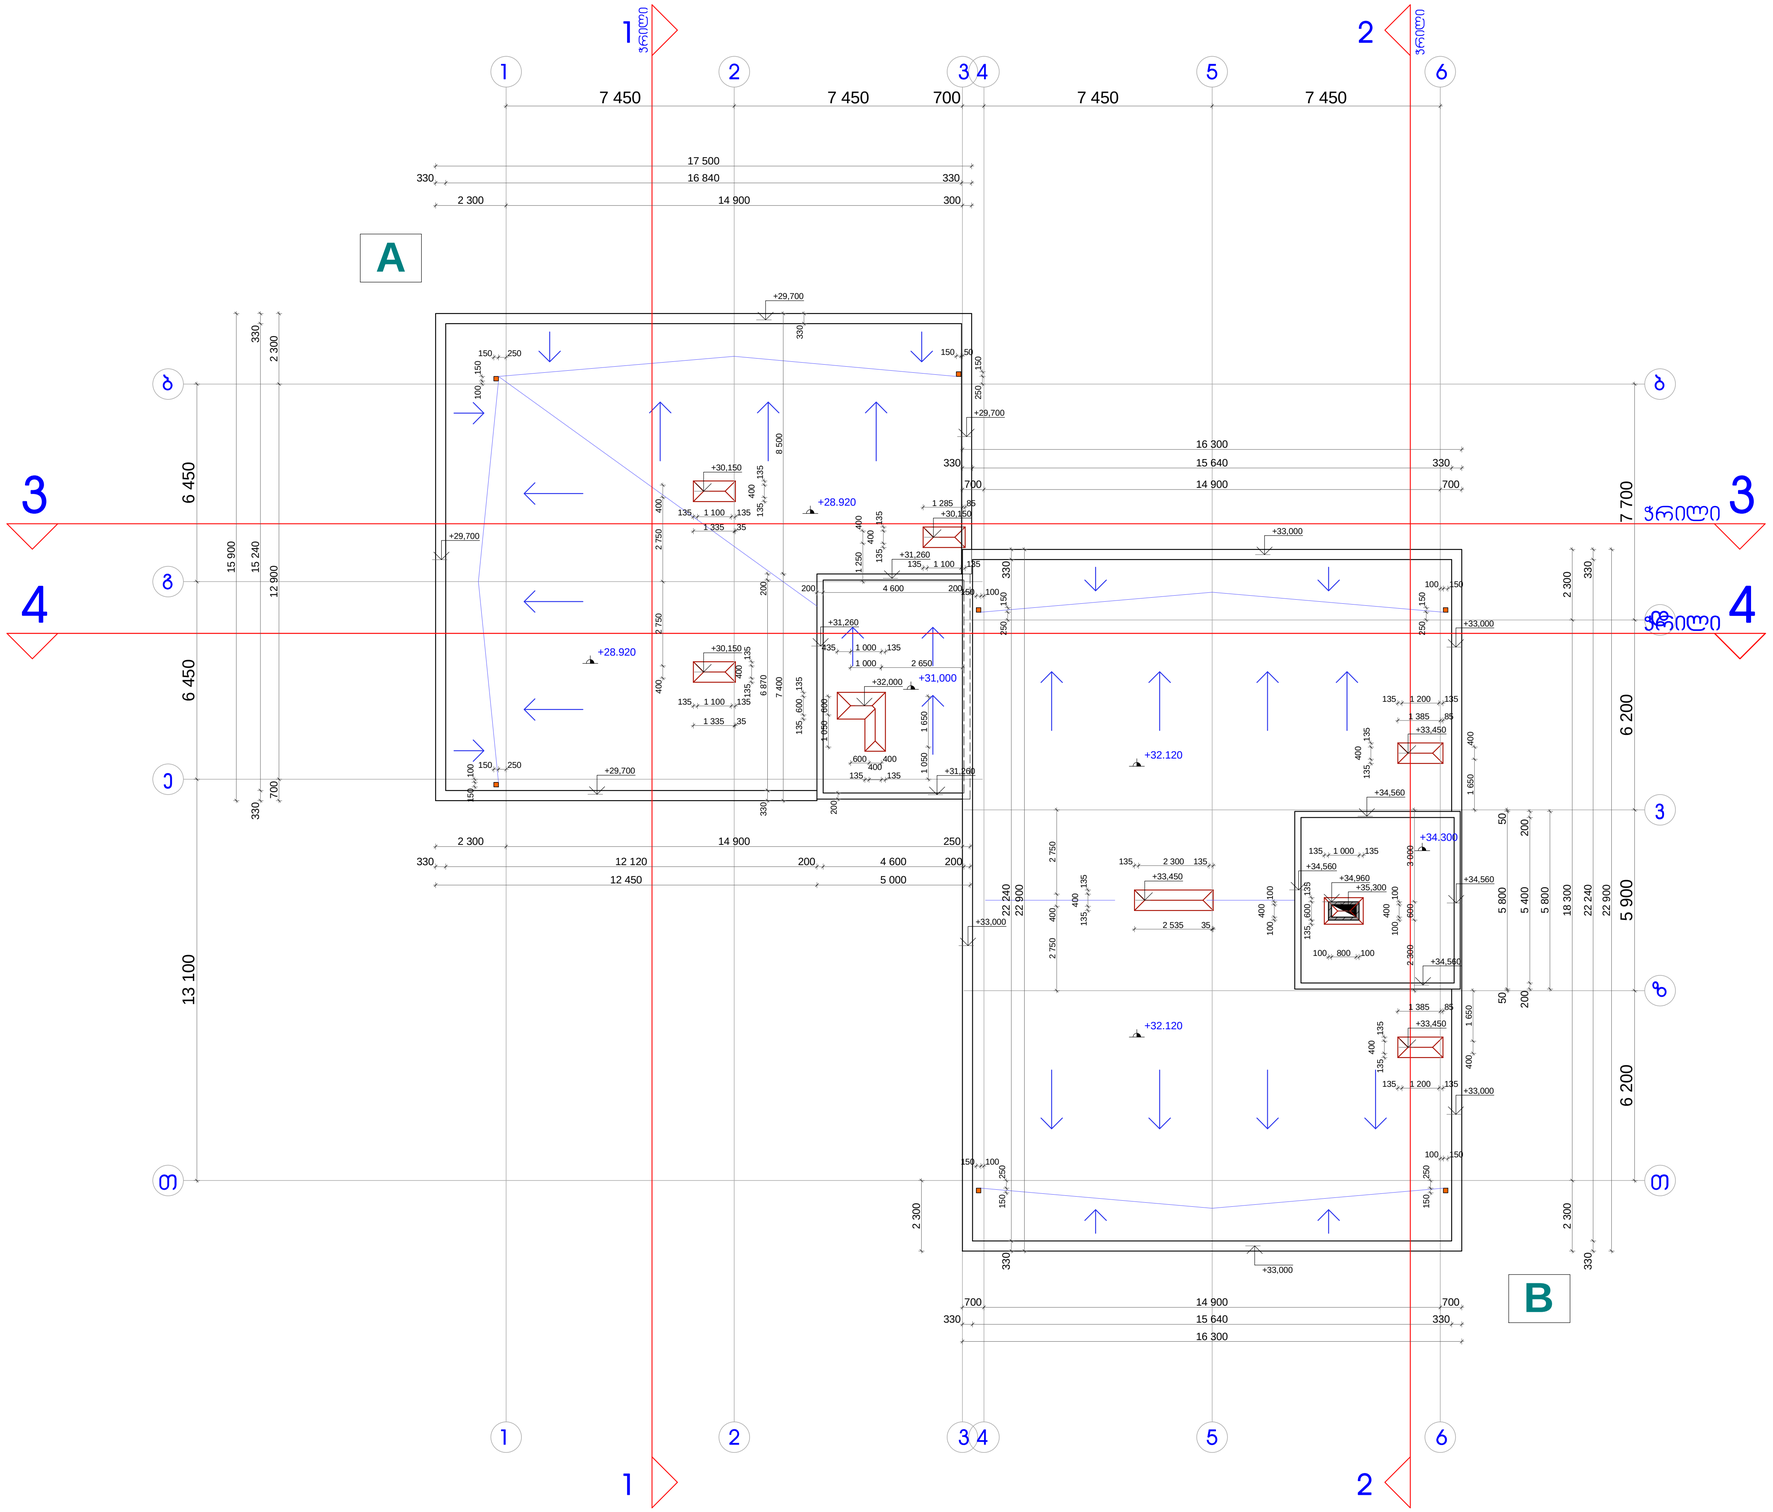

ქ. თბილისი

თარიღი 06/01/2019

ჰორიზონტი აღნიშვნები

3 სართულების ნომერაცია

A B A და B საპროექტო ბლოკის ნიშანი

4 ჭრილი 4 საპროექტო ჭრილები

ექსპლიკაცია

B ბლოკი

1. შეუბოლავი ჯიბის უჯრედი - 13.50 მ²
2. ლიფტის ძრავის სათავსი - 8.80 მ²

ჯამი - 22.30 მ²

შენიშვნა

1. საპროექტო ნიშნული 0.000 შეესაბამება აბსოლუტურ ნიშნულს 458.10
2. ზომები მოცემულია მილიმეტრებში.
3. ნახაზის ყველა ცვლილება მშენებლობისას შეთანხმებული უნდა იყოს მთ. არქიტექტორთან (ავტორთან)

დამკვეთი

შ.პ.ს. "თბილისი გეით ინვესთმენთ ენდ თრეიდინგ ქო". მის: საქართველო, გურჯაანი, ს.პაჭრეთი.

შემსრულებელი

შ.პ.ს. "არტკუბი"
მის: ქ.თბილისი ვაშლიჯვარი 7ე-ბ1
email: artcube.lv@gmail.com

პროექტის დასახელება

ქ.თბილისი, ვ. ნინუას ქუჩა №3. ს/კ - 01.12.12.001.176 მრავალბინიანი საცხოვრებელი კომპლექსი. ბლოკი A, ბლოკი B.

ნახაზის დასახელება

სახურავი

ძირითადი და დამხმარე კონსტრუქციების გაბარიტული ზომების გეგმა

პროექტის სტატუსი

არქიტექტურული პროექტი

შემსრულებლები

არ.მთ.არქიტექტორი ვ. ინანიშვილი

მასშტაბი 1:100

ფურცელი	ფურცლები	ფორმატი
		A1