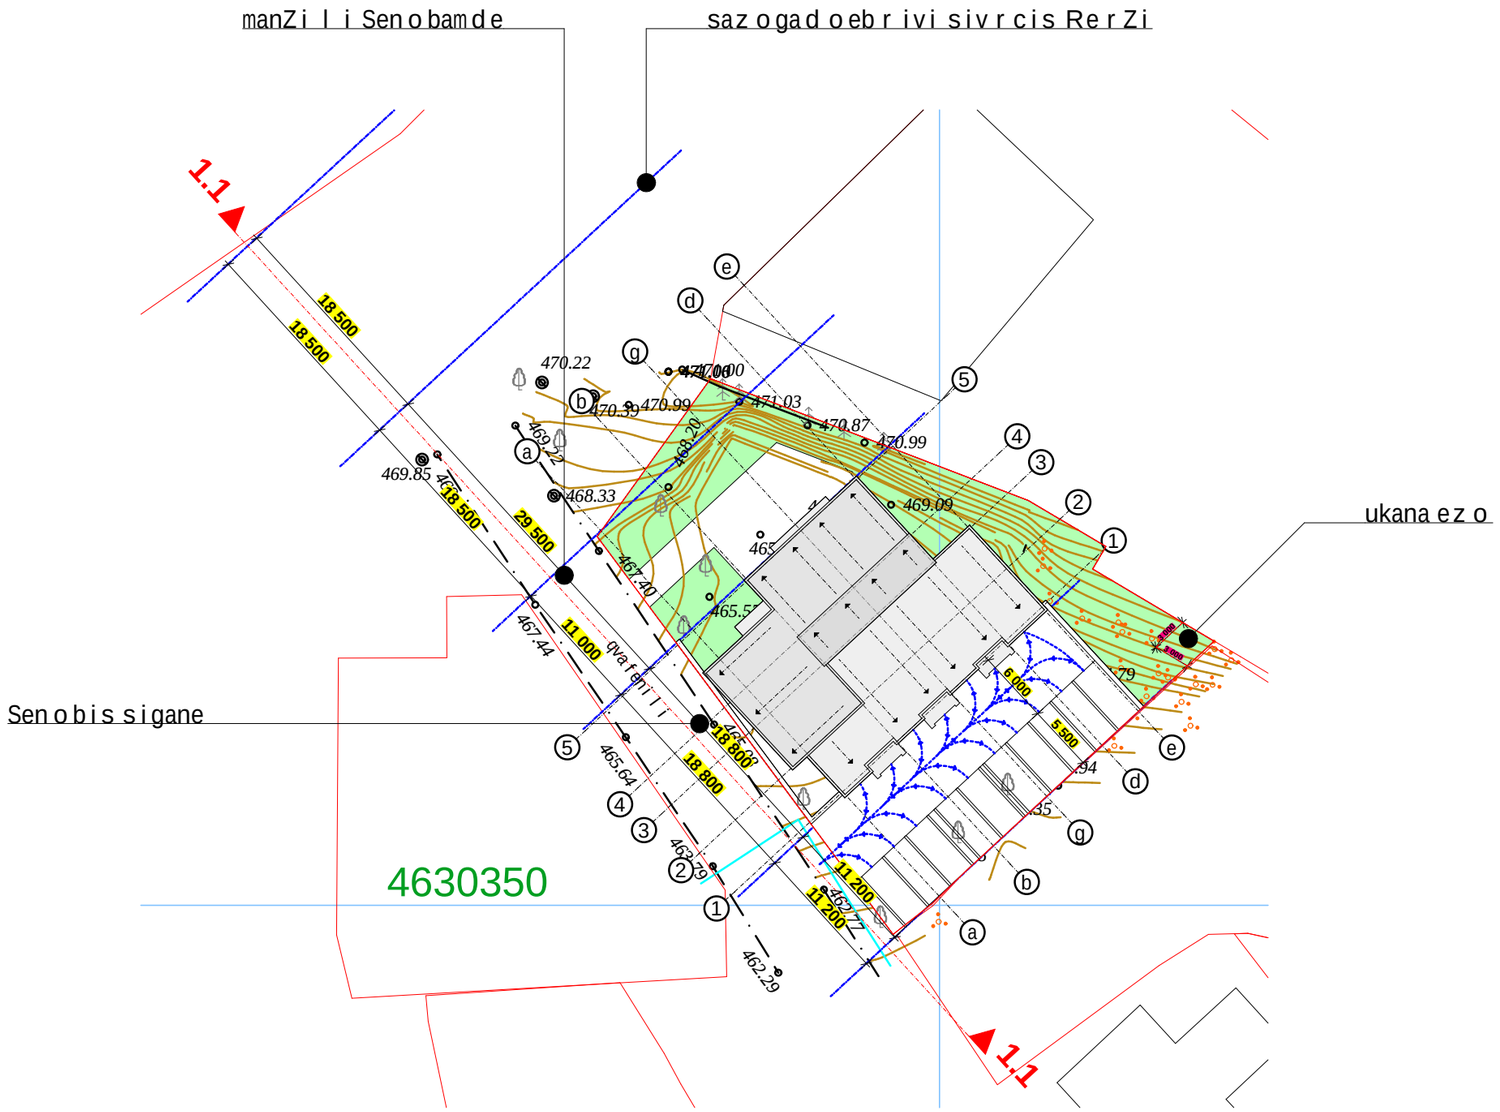

damkveTi	legi qonsTraqSen
misamarTi	sahesi, sko l is mimdebared
proeqtis saxeli	
mravalbiniani sacxovrebeli saxli	

S.p.s. "heliqsi"		
Tanamdeboba	gvari	xelmowera
direqtori	v.comaia	
mT.arqiteqtori	v.comaia	
daamuSava	v.comaia	

masStabi	naxazis dasaxeleba	
1:500	maqs. sim. sqema gen-gegma	
stadia	furclis #	furclebi
m.p.		

H=L/Y=29.5/0.4=73 750

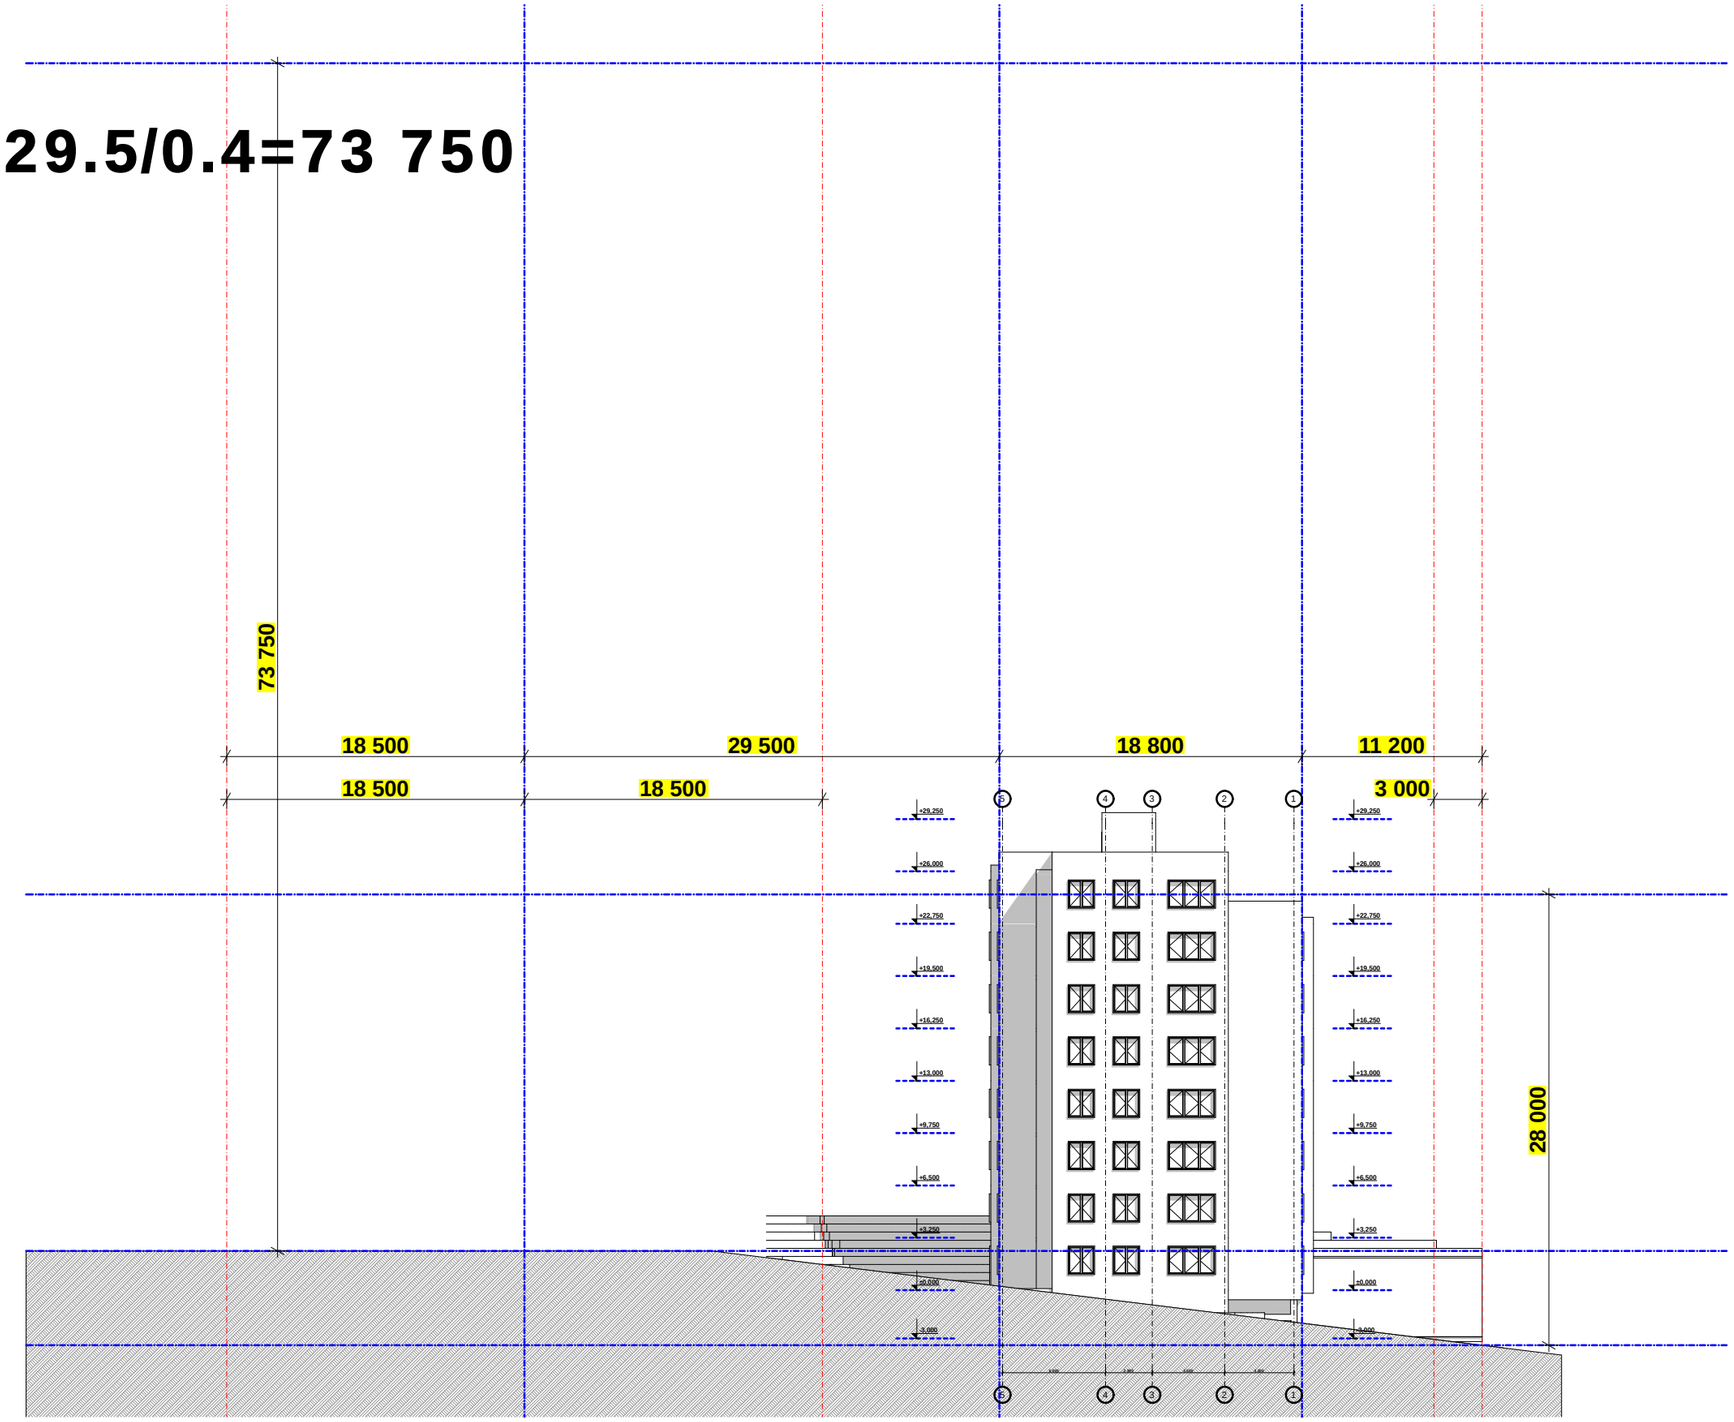

damkveTi	l egi qonsT raqSen
misamarTi	sahesi, sko l ismimdebared
pr oeqtis saxe l i	
mr ava l biniani sacxov rebe l i sax l i	

S.p.s. "he l iqsi"		
Tanamdeboba	gva r i	xe l mowe r a
d i reqto r i	v. comaia	
mT. a rqiteqto r i	v. comaia	
daamuSava	v. comaia	

masStabi	naxazis dasaxe l eba	
1:500	maqs. sim. sqema f asad i	
stadia	f ur c l is #	f ur c l ebi
m.p.		