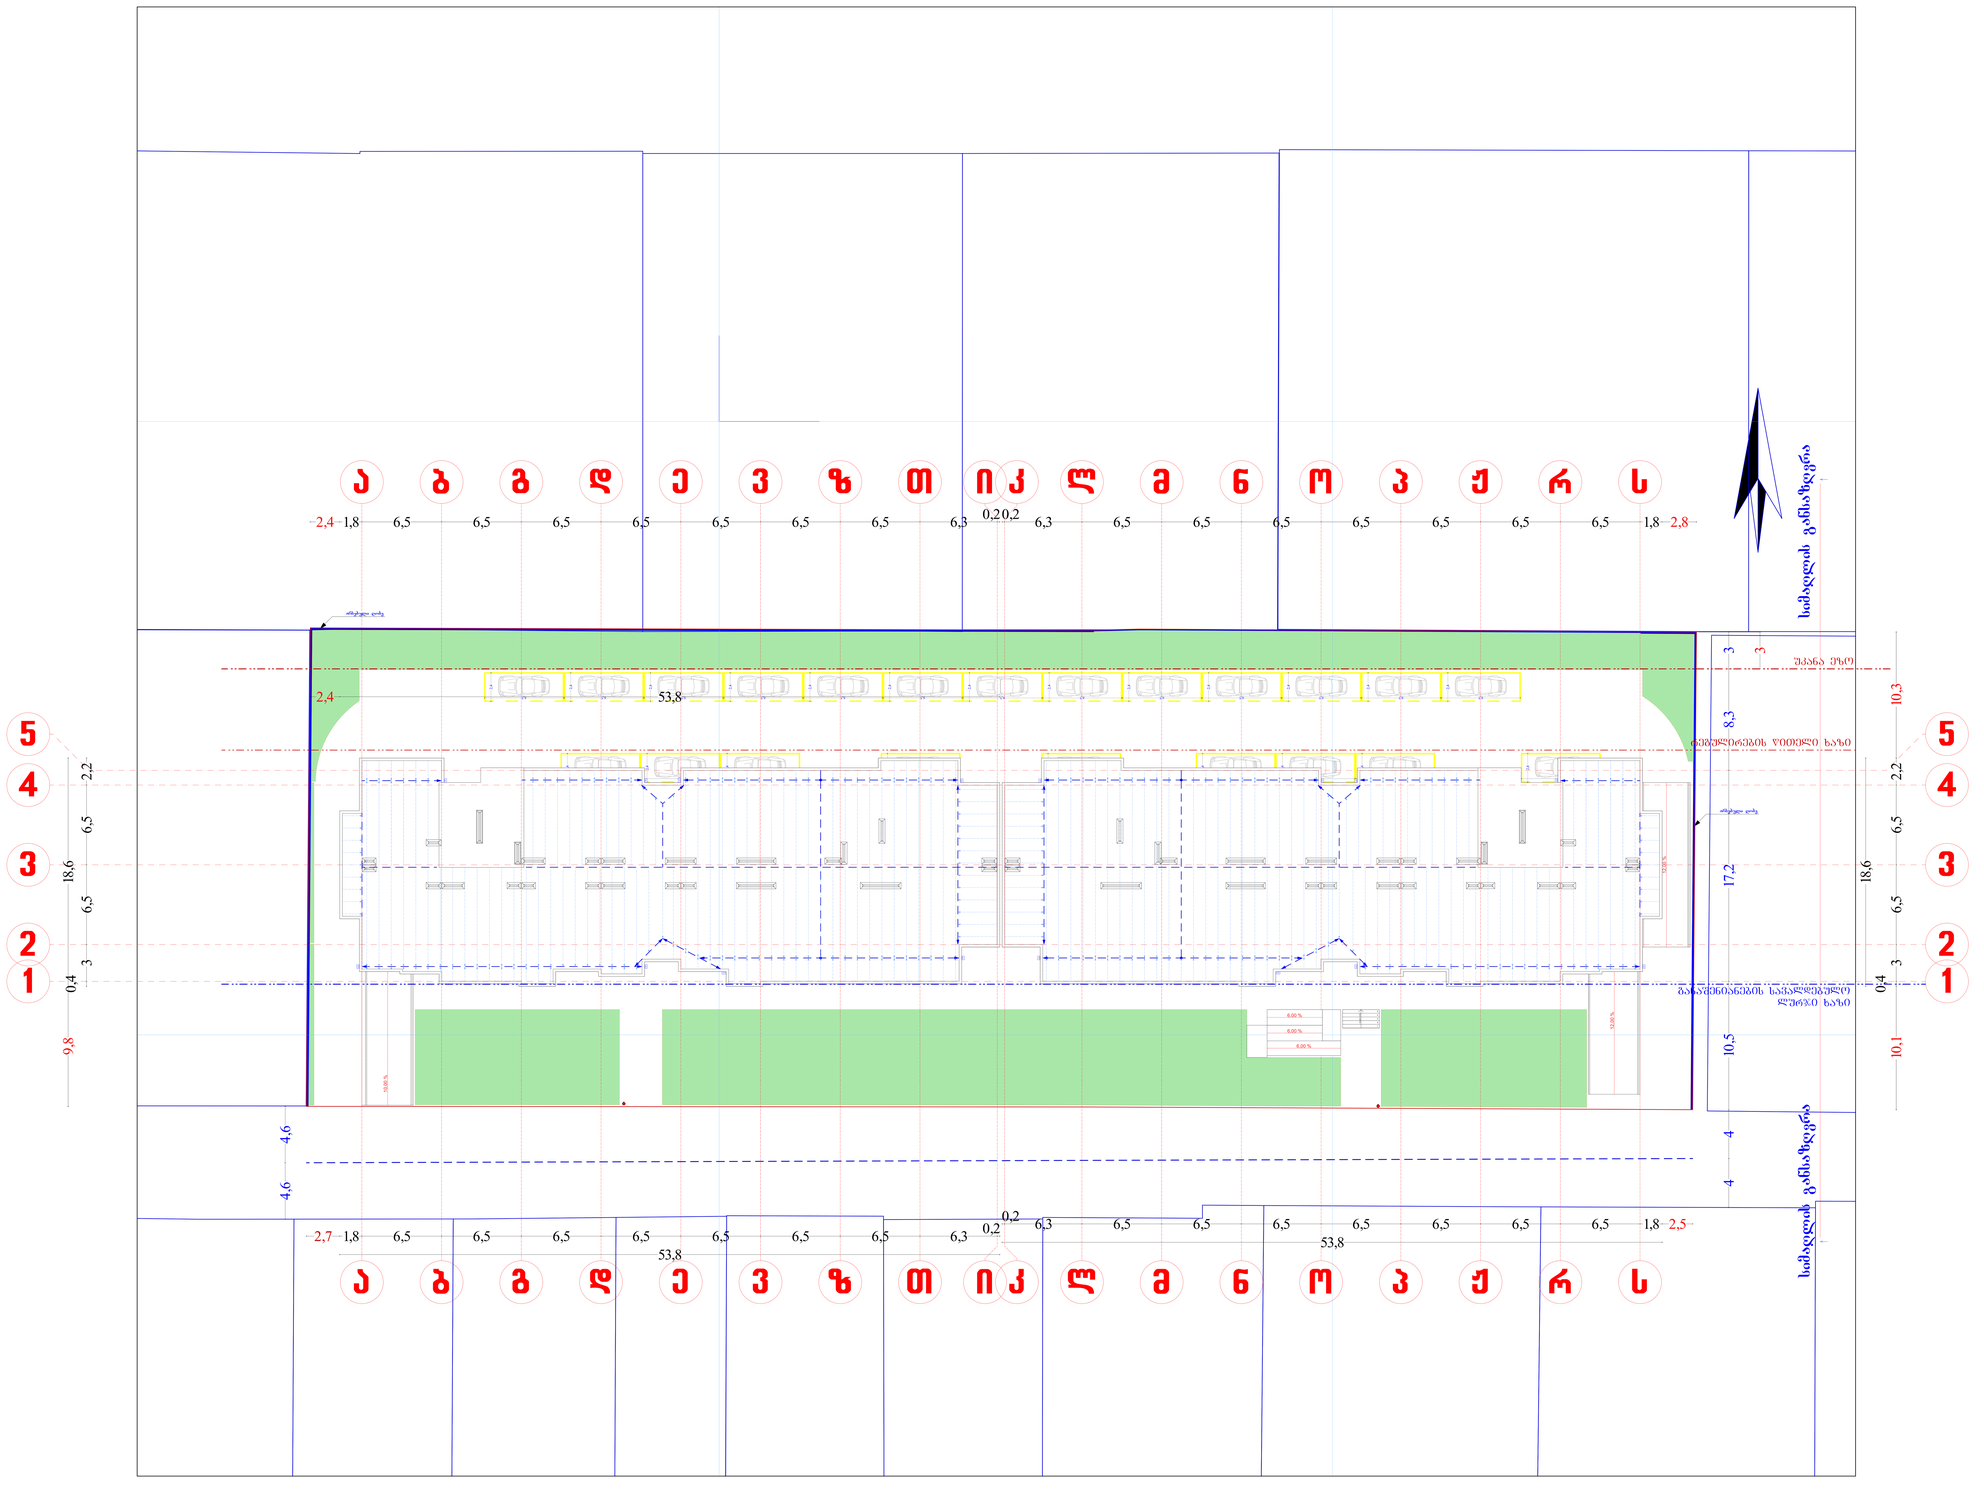


მასშტაბი	1 : 500	ფორმატი A-3

ექსპლიკაცია

ზომები მოცემულია მეტრებში

- საკადასტრო საზღვარი
- მომიჯნავე საკადასტრო საზღვარი
- წარმოსახვითი საკადასტრო საზღვარი A და B ბლოკებს შორის.
- სახანძრო მილდენარი
- ხელის ცეცხლმაქრი
- გასახალხელებელი საგანი მანძილი
- ჭრილის ხაზი
- ღერძის ხაზი
- კომპარმა დეველოპერი
- -1,32 / 453.93 არქიტექტურული ნიშნული / გეოდეზიური ნიშნული
- სახანძრო გადარანტი
- განაშენიანების რეგულირების ხაზი
- განაშენიანების საკალდებულო ღერძი ხაზი
- ნაგებობის შემცირება
- სახანძრო საშხეფი
- ბანკი №
- ფართობი შიდა კონტურზე
- დაკავებულობის კვეთი
- დაკავებულობის დატვირთვა
- სახანძრო გასახალხელი
- კარის ხანძარმედეგობის ხარისხი
- კარის სიმაღლე
- კარის სიგანე
- საცხოვრებელი ჯგუფი
- საგაჭრო ჯგუფი
- სასაწყობე ჯგუფი
- მწვანე საფარი
- გაობაბა კონდიციონერის ორვენტილის განაკვეთის ადგილი
- ცეცხლმედეგობის ხარისხი 120წ.
- ცეცხლმედეგობის ხარისხი 60წ.
- გაძლიერებული მონოლითური კედელი, ხვრეტა-ჭიმვადელა.
- ბლოკის კედელი

პრ. დასახელება

მრავალბინიანი საცხოვრებელი სახლი ს/კ 01.72.14.036.442

დამკვეთი

ი.ბ.ა. „ქვაკუთხედი“

შემსრულებელი


შ.პ.ს „სამშენებლო კომპანია საბე ჯგუფი“

თანამდებობა	გვარი	ხელმოწერა
დირექტორი	ლ.ბაძგარაძე	
პრ.პეტორი	გ.ბეჭუაშვილი	
შეასრულა	გ.ბეჭუაშვილი	

ნახაზის დასახელება

გენგეგმა

სტადია	ფურცელი№	ფურცლები
პრ	1	

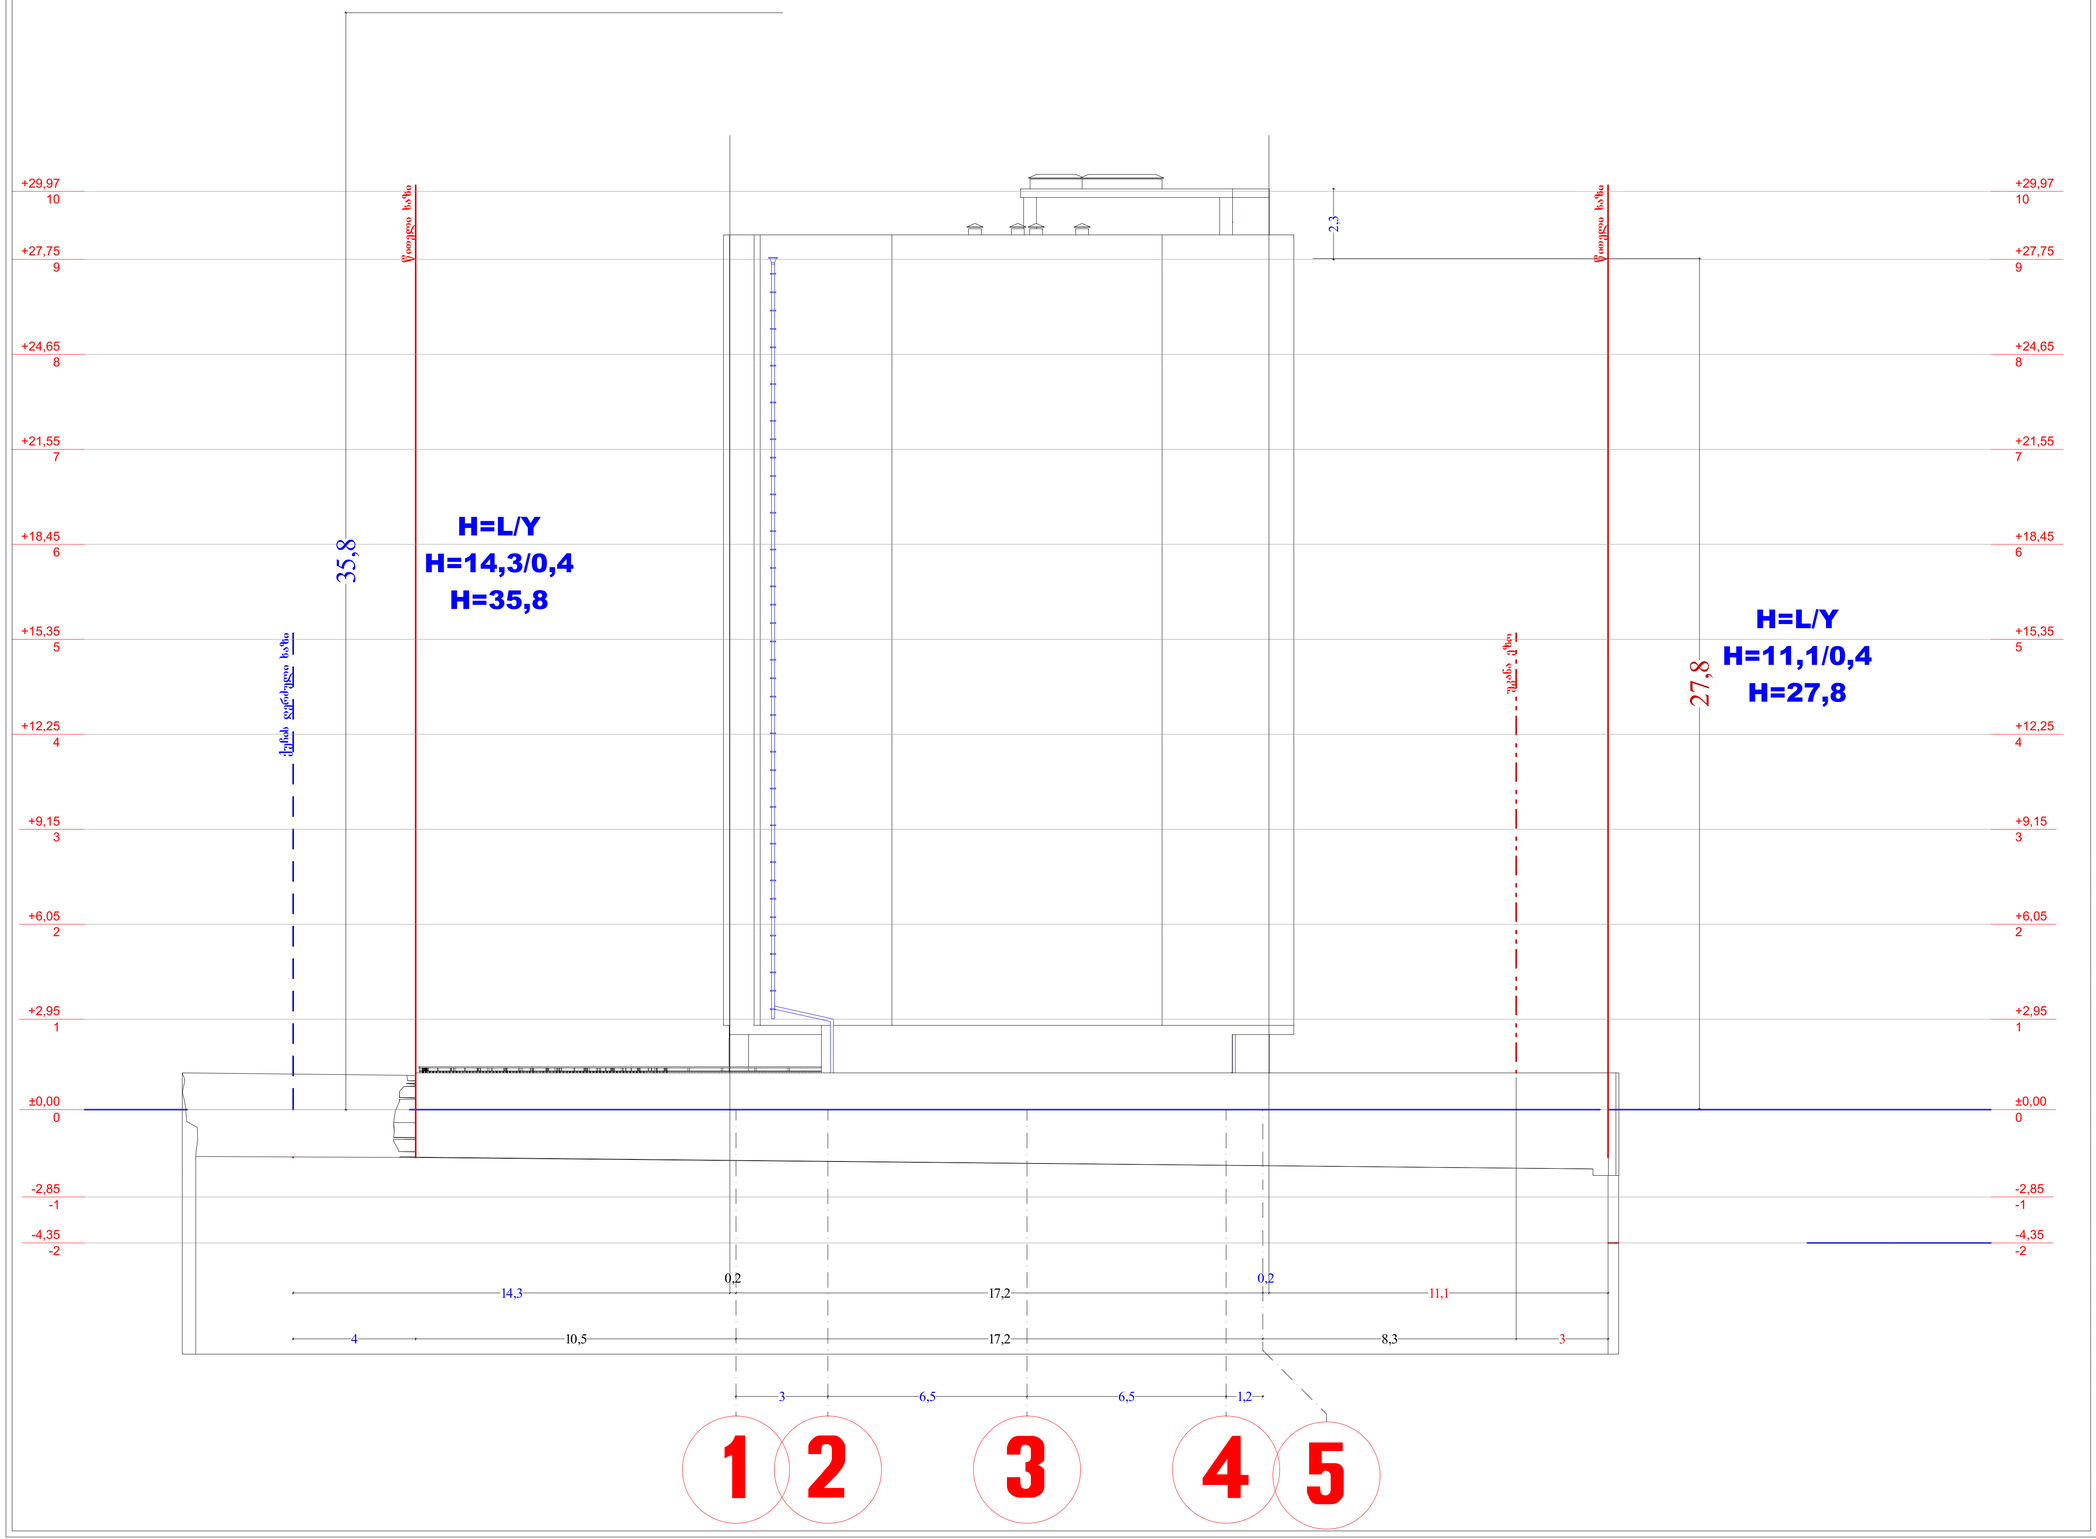

მასშტაბი	1 : 100	ფორმატი A-1

ექსპლიკაცია

ზომები მოცემულია მეტრებში

- საკადასტრო საზღვარი
- მოშიშვლილი საკადასტრო საზღვარი
- წარმოსახვითი საკადასტრო საზღვარი A და B ბლოკებს შორის.
- სახანძრო მილსადენი
- ხელის ცეცხლსაქრობი
- გასახალხალმდე საგანი მანძილი
- ჭრილის ხაზი
- ღერძის ხაზი
- კამარისი ლეიბლანდი
- -1,32 453.93 არქიტექტურული ნიშნული
- გეოდეზიური ნიშნული
- სახანძრო გადარეტა
- განაშენიანების რეგულირების ხაზი
- განაშენიანების საკადასტრო ღერძული ხაზი
- ნალექის შემკრები
- სახანძრო საშუალო
- ქოველმიველი შარმი №1 / 10.6 / სპ / დ.დ =30 — ბინა № / ფართობი მიღება კონსტრუქციებ / დაკავებულობის ჯგუფი / დაკავებულობის დატვირთვა
- სახანძრო გასასვლელი
- კარის ხანძარმედეგობის ხარისხი
- კარის სიმაღლე
- კარის სიგანე
- საცხოვრებელი ჯგუფი
- საგაჭრო ჯგუფი
- სახასწყობე ჯგუფი
- შეკვანე სიფარი
- გათბობა კონდიციონერის ავრეგატების განთავსების ადგილი
- ცეცხმედეგობის ხარისხი 120წ.
- ცეცხმედეგობის ხარისხი 60წ.
- გაძლიერებული მონოლითური კედელი, სეტა-კოქსიალი.
- ბლოკის კედელი

პრ. დასახელება

მრავალბინიანი საცხოვრებელი სახლი
ს/კ 01.72.14.036.442

დამკვეთი

ი.ბ.ა. „ქვაკუთხედი“

შემსრულებელი

შ.პ.ს „სამშენებლო კომპანია საბე ჯგუფი“

თანამდებობა	გვარი	ხელმოწერა
დირექტორი	ლ.ბაძგარაძე	
პრ.აეტორი	გ.გეშუაშვილი	
შეასრულა	გ.გეშუაშვილი	

ნახაზის დასახელება

სიმაღლის განსაზღვრა

	სტადია	ფურცლის№	ფურცლები
	პრ	2	