
საქართველო

ქალაქი თბილისი, სოფელი დიღომი 4400კვ.მ არასასოფლოსამეურნეო
დანიშნულების ს/კ №017214036442 მიწის ნაკვეთის ტოპოგრაფიული

გეგმა

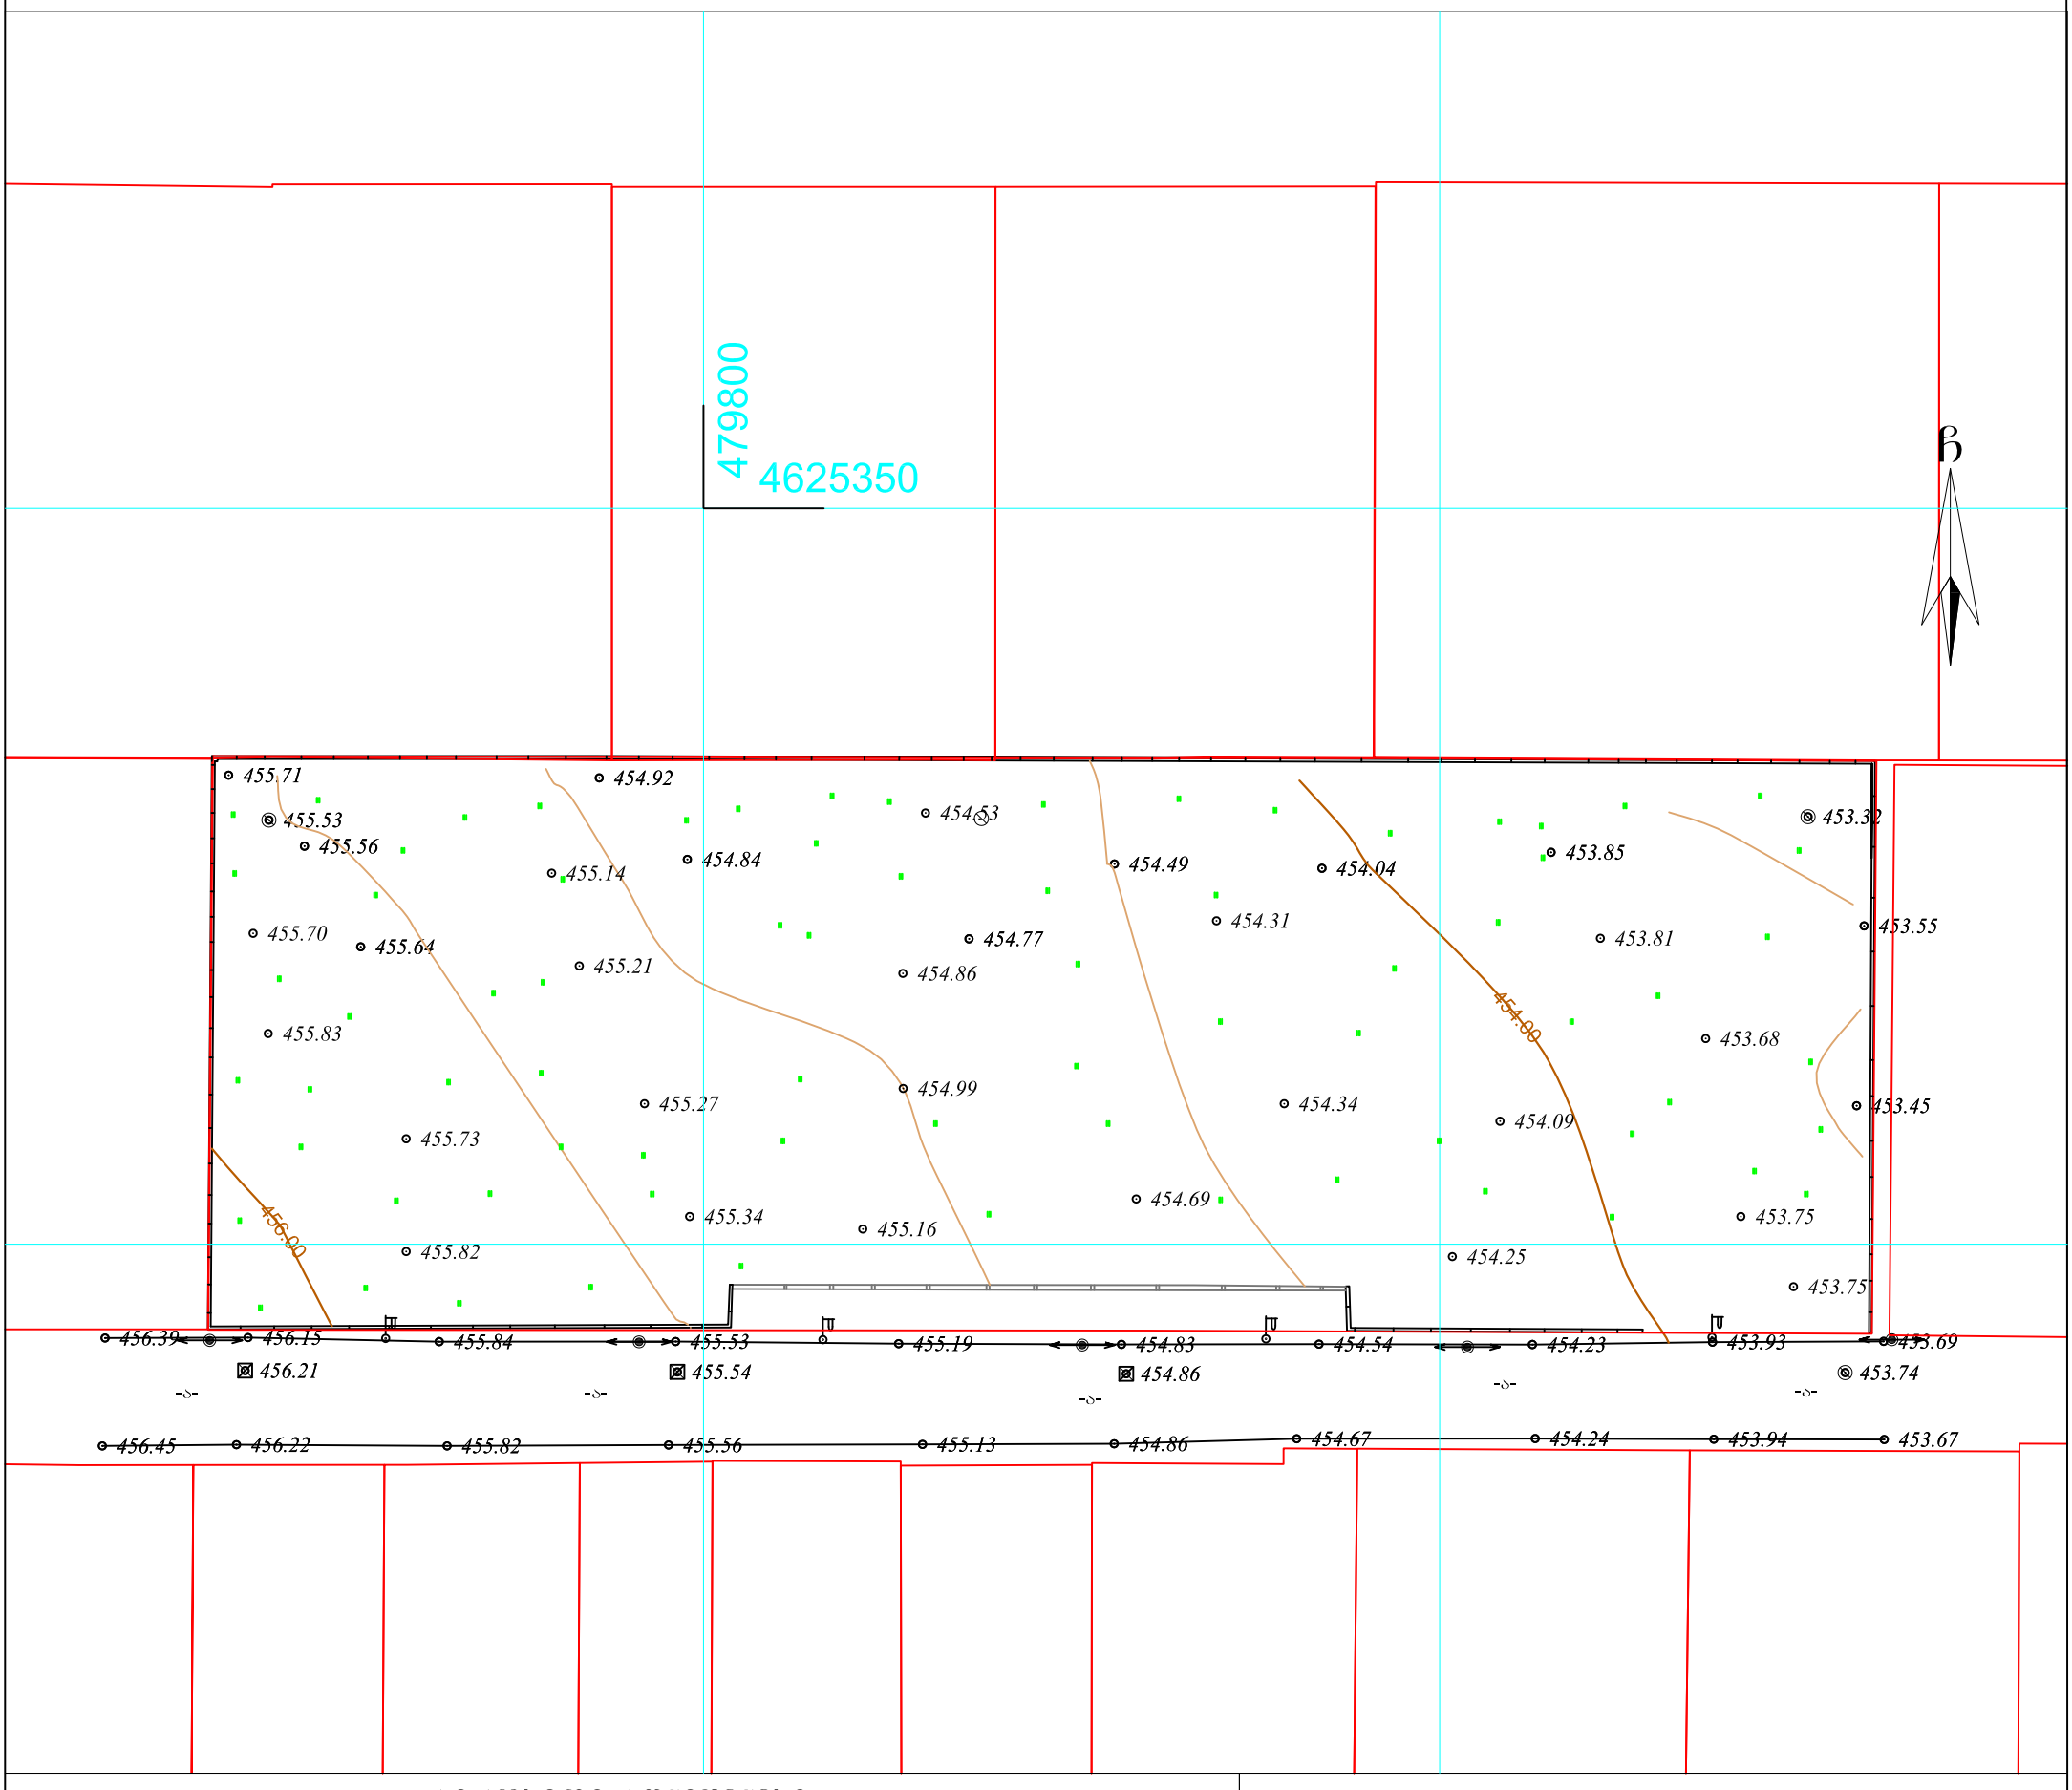

პირობითი აღნიშვნები

WGS 1984-ის კოორდინატთა სისტემის UTM პროექცია

ძს	საცხ. შენობა		ბორდიული		ჭიშკარი
ძა	არასაცხ. შენობა		ხის ღობე		ბეტონი
	ფარდული		ღობე		
	მშენებარე შენობა		ქვის კედელი	წ	წყალგაყვანილობა
			კედელი	გ	გაზი
	სატრანსფორ. ჯიხური		ფლატე	კ	კანალიზაცია
	ხეები		რკინიგზა	სან	სანიაღვრე
	გარე განათება		სამეთვალყურეო ჭები	კბ	კავშირგაბმულობა
			ელ. გადამცემი ხაზი		ელ. ქსელები
				თბ	გათბობა
				|||	მაღალი ბალახი


შენიშვნა:1) ნაკვეთის საზღვარი (თუ იგი არის ნახაზზე) მითითებულია დამკვეთის მიერ

2) მიწის სამუშაოების შესრულებისას შეატყობინეთ კომუნიკაციის წარმომადგენლებს

შპს „ბიემჯი გრუპ“
საქართველო, თბილისი, შარტავას ქუჩა 14
მობ: 598 667070; 577 158039

LTD `BMG GROUP~
14 Sartava St. Tbilisi, Georgia

ტექნიკური დირექტორი:		ზ. ბასილაძე
აზომა:		ნ. ჯიქია
დახაზა:		ნ. ჯიქია
დამკვეთი:		ი.ბ.ა ქვაკუთხედი
მასშტაბი: 1:500		23.11.2017 წ.

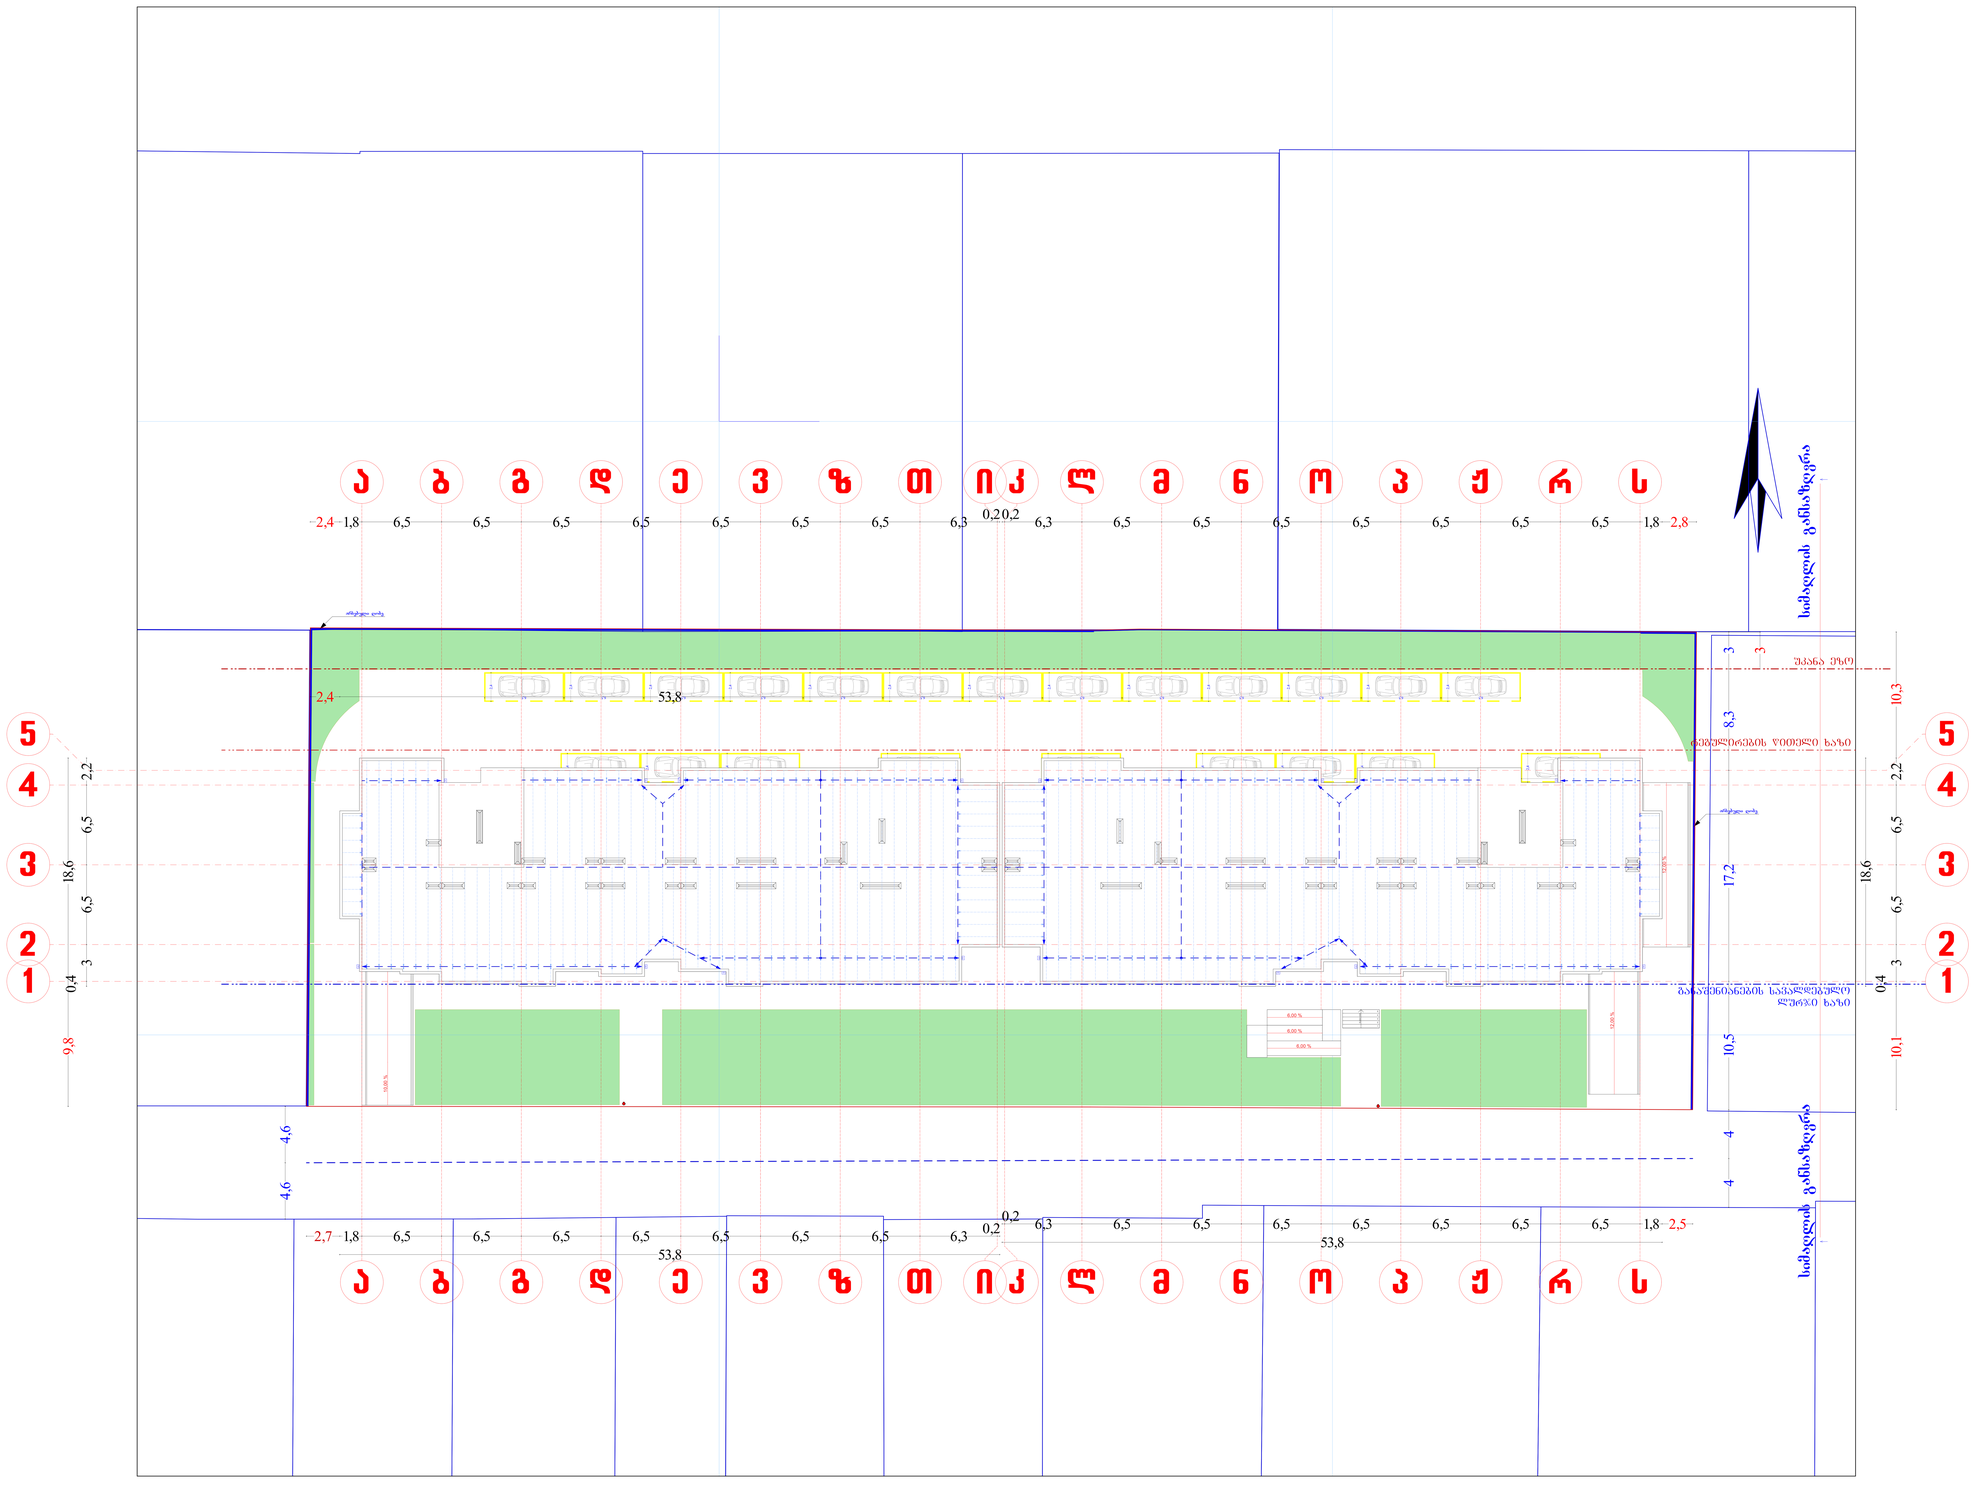

მასშტაბი	1 : 500	ფორმატი A-3

ექსპლიკაცია

ზომები მოცემულია მეტრებში

- საკადასტრო საზღვარი
- მომიჯნავე საკადასტრო საზღვარი
- წარმოსახვითი საკადასტრო საზღვარი A და B ბლოკებს შორის.
- სახანძრო მილდენარი
- ხელის ცეცხლმაქრი
- გასახალხელებელი საგანი მანძილი
- ჭრილის ხაზი
- ღერძის ხაზი
- კომპარმა დეველოპერი
- -1,32 / 453.93 არქიტექტურული ნიშნული / გეოდეზიური ნიშნული
- სახანძრო გადარანტი
- განაშენიანების რეგულირების ხაზი
- განაშენიანების საკალდებულო ღერძი ხაზი
- ნაგებობის შემცირება
- სახანძრო საშხეფი
- ბანკი №
- ფართობი შიდა კონტურზე
- დაკავებულობის კვეთი
- დაკავებულობის დატვირთვა
- სახანძრო გასახალხელი
- კარის ხანძარმედეგობის ხარისხი
- კარის სიმაღლე
- კარის სიგანე
- საცხოვრებელი ჯგუფი
- საგაჭრო ჯგუფი
- სასაწყობე ჯგუფი
- მწვანე საფარი
- გაობაბა კონდიციონერის ორვენტილის განაკვეთის ადგილი
- ცეცხლმედეგობის ხარისხი 120წ.
- ცეცხლმედეგობის ხარისხი 60წ.
- გაძლიერებული მონოლითური კედელი, ხვრეტა-ჭიმვადელა.
- ბლოკის კედელი

პრ. დასახელება

მრავალბინიანი საცხოვრებელი სახლი ს/კ 01.72.14.036.442

დამკვეთი

ი.ბ.ა. „ქვაკუთხედი“

შემსრულებელი

შ.პ.ს „სამშენებლო კომპანია საბე ჯგუფი“

თანამდებობა	გვარი	ხელმოწერა
დირექტორი	ლ.ბაძგარაძე	
პრ.პეტორი	გ.ბეჭუაშვილი	
შეასრულა	გ.ბეჭუაშვილი	

ნახაზის დასახელება

გენგეგმა

სტადია	ფურცელი№	ფურცლები
პრ	1	