(არსებული) ჭრილი "ა-ვ" ღერძებში

მასშ. 1:100

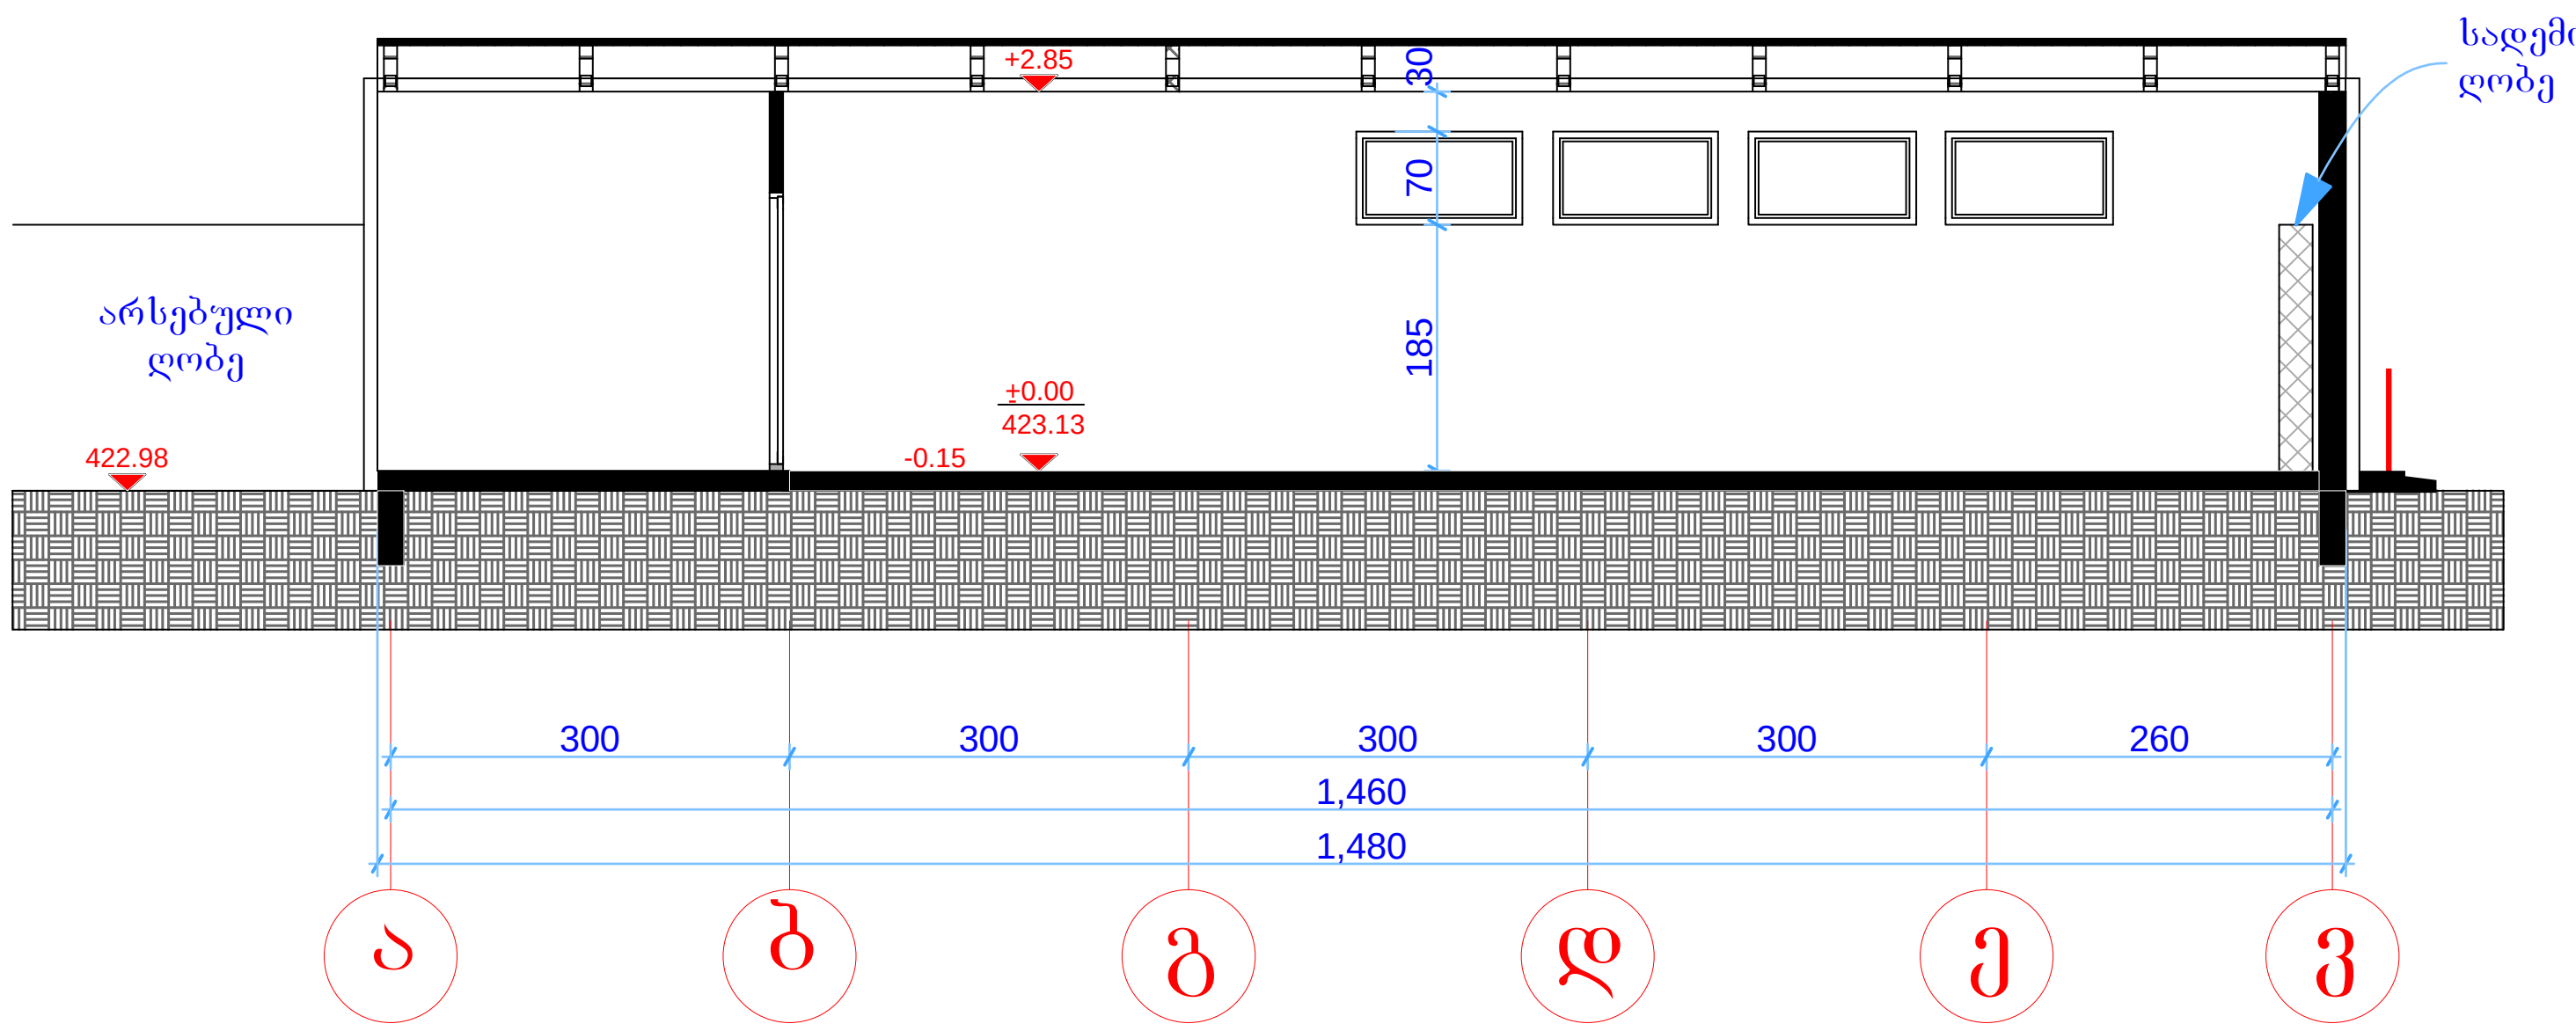

(არსებული) ჭრილი "1-2" ღერძებში

მასშ. 1:100

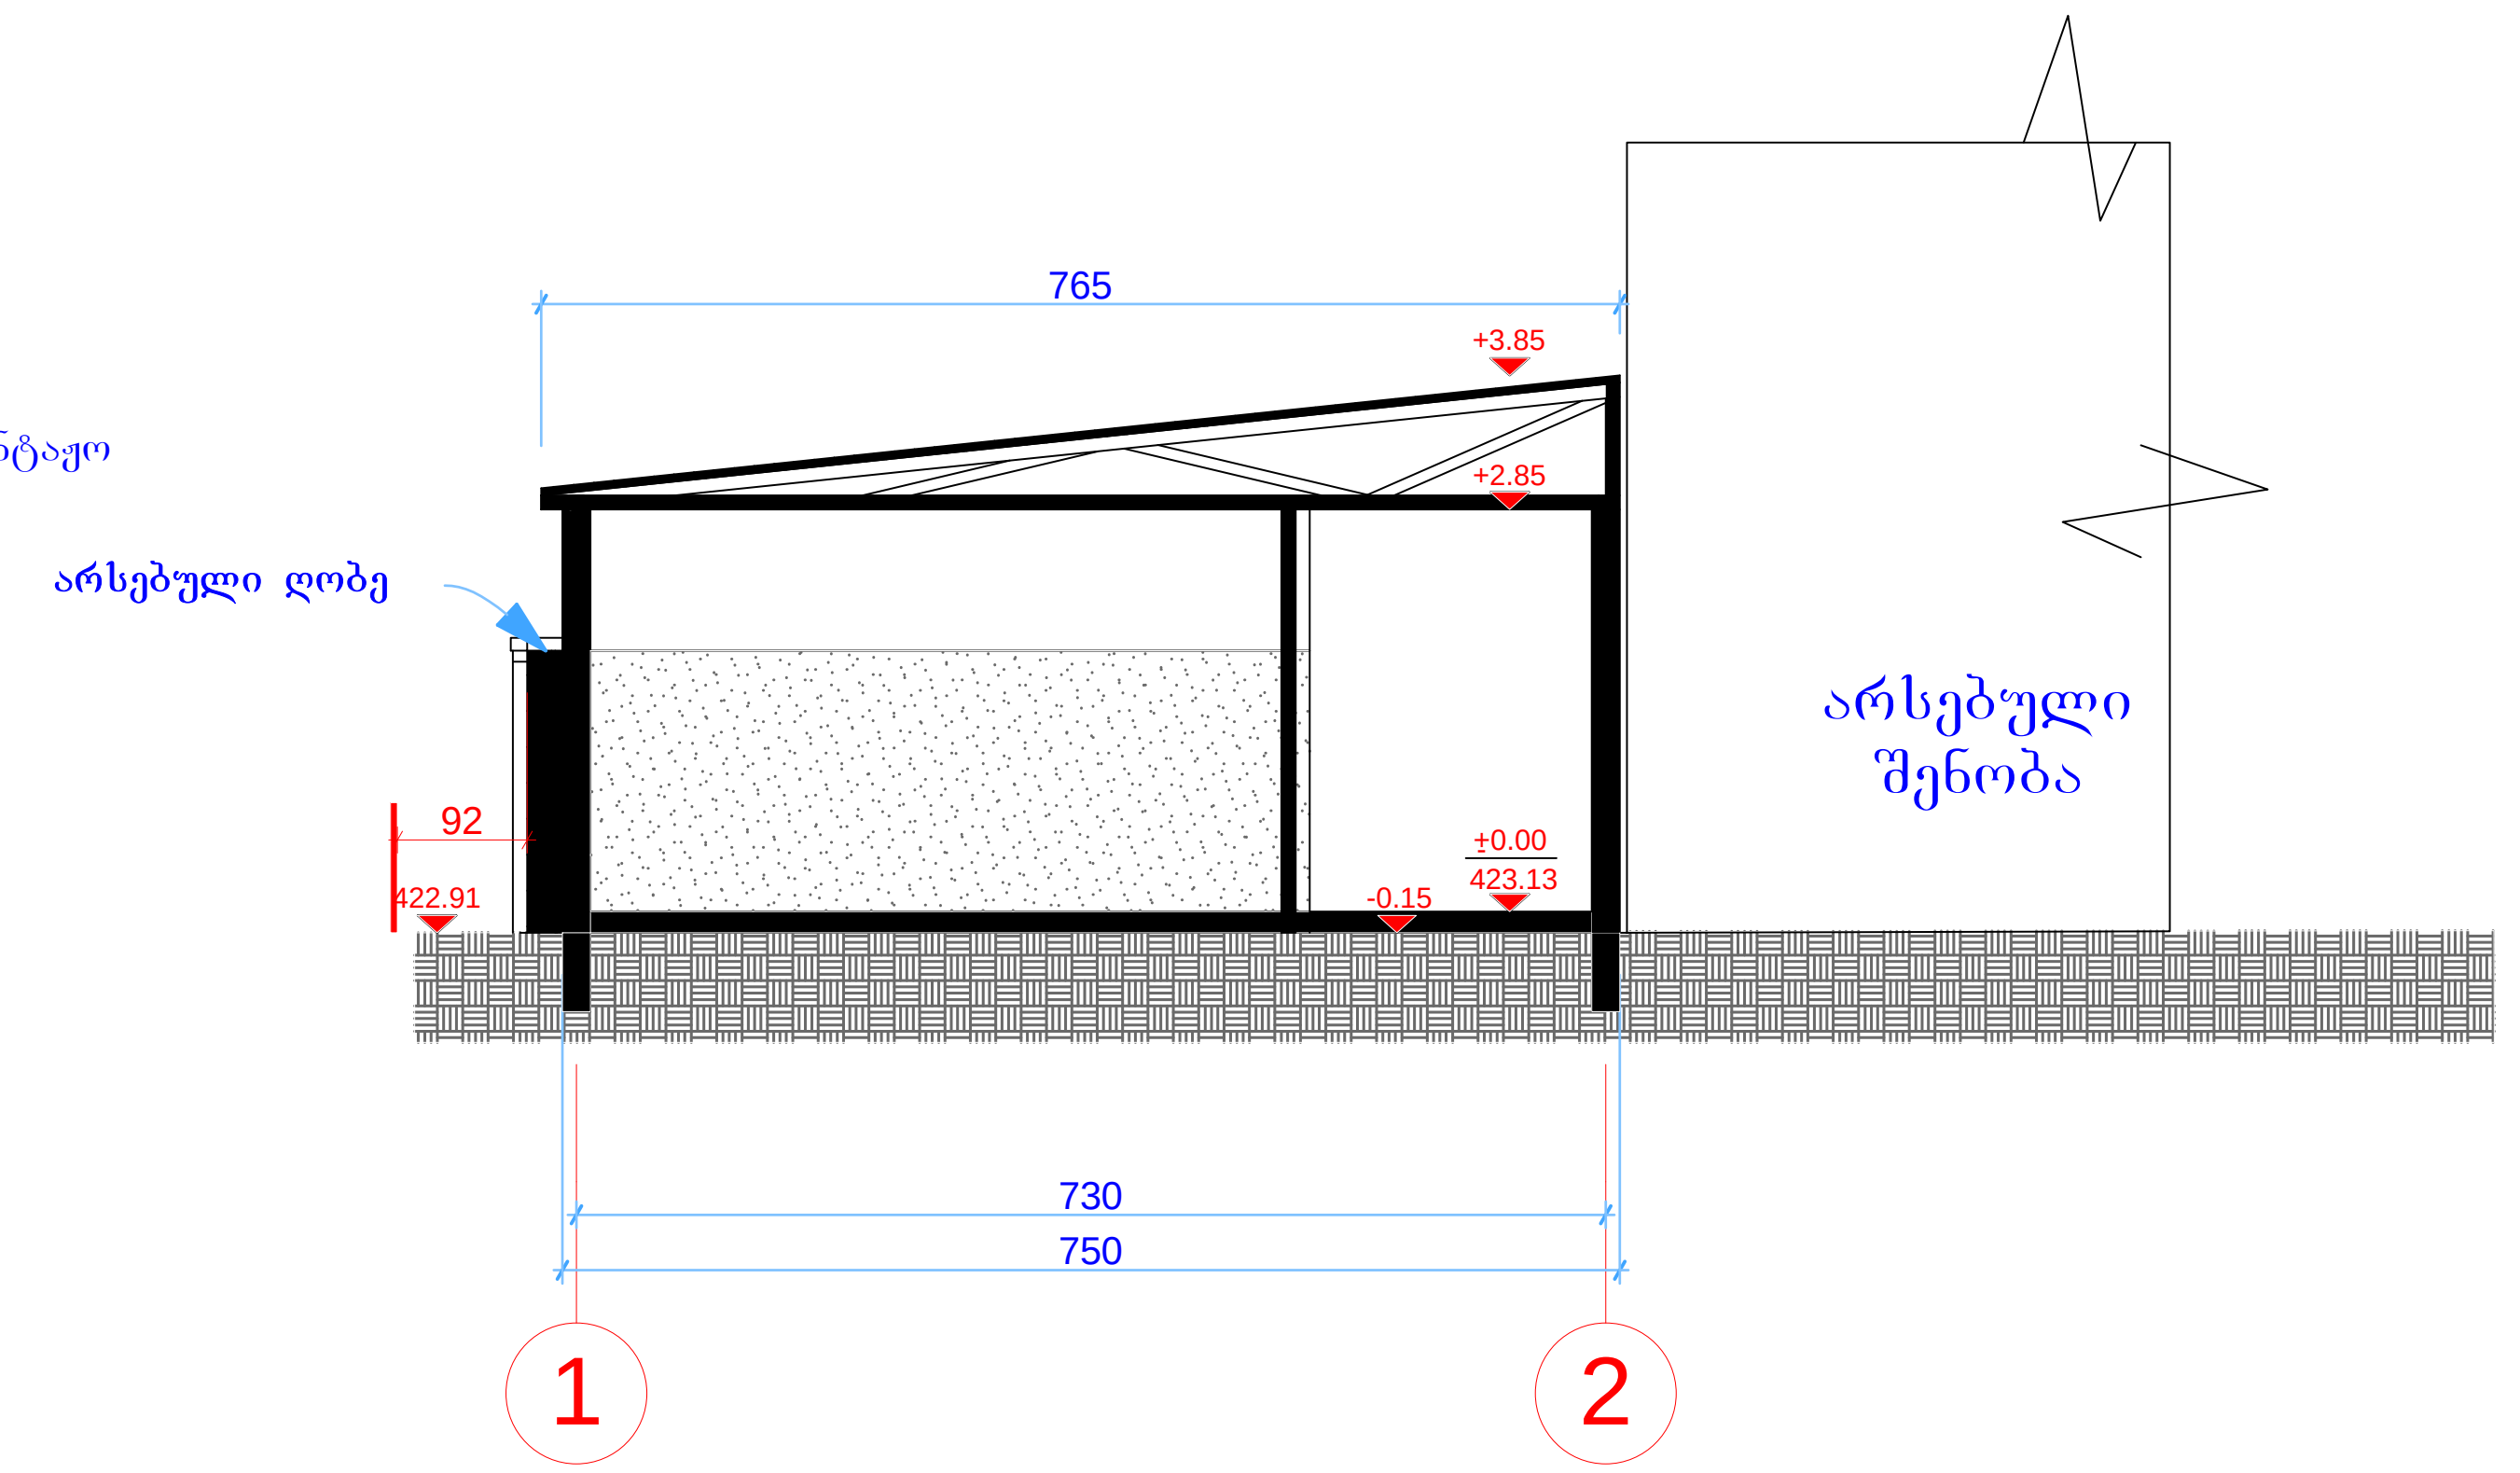

A-3	პროექტის №	დამკვეთი შპს საქმიანი სახლი CLIENT		პროექტი/ მისამართი PROJECT	ქ. თბილისი, ჩაჩავას ქ. 2-4-6-8-10	
თანამდებობა	გვარი	ხელმოწერა	ნახაზი DRWG.	თარიღი	19.07.12	
				კორექტირება		
				№	კორექტ. REV.	თარიღი DATE
დირექტორი	ზ.კაკანაძე			1	X	
მთ.არქიტექტორი	დ.ფაშალიშვილი			2		
ავტორი	შპს უნი ჯგუფი			3		
კონსტრუქტორი			შ.პ.ს. "უნი-ჯგუფი" ქ. თბილისი ხვიჩიას ქ. 17 ტელ:374742 მობ: 897 435373 ტელ/ფაქსი: 374782 www.unig.ge E mail: info@unig.ge			
დაამუშავა	მ.თავართქილაძე			მასშტაბი SCALE	სტადია STAGE	ინდექსი / ფურც.
შეამოწმა						ა-

(საპროექტო) ჭრილი 2-2 მ. 1:100

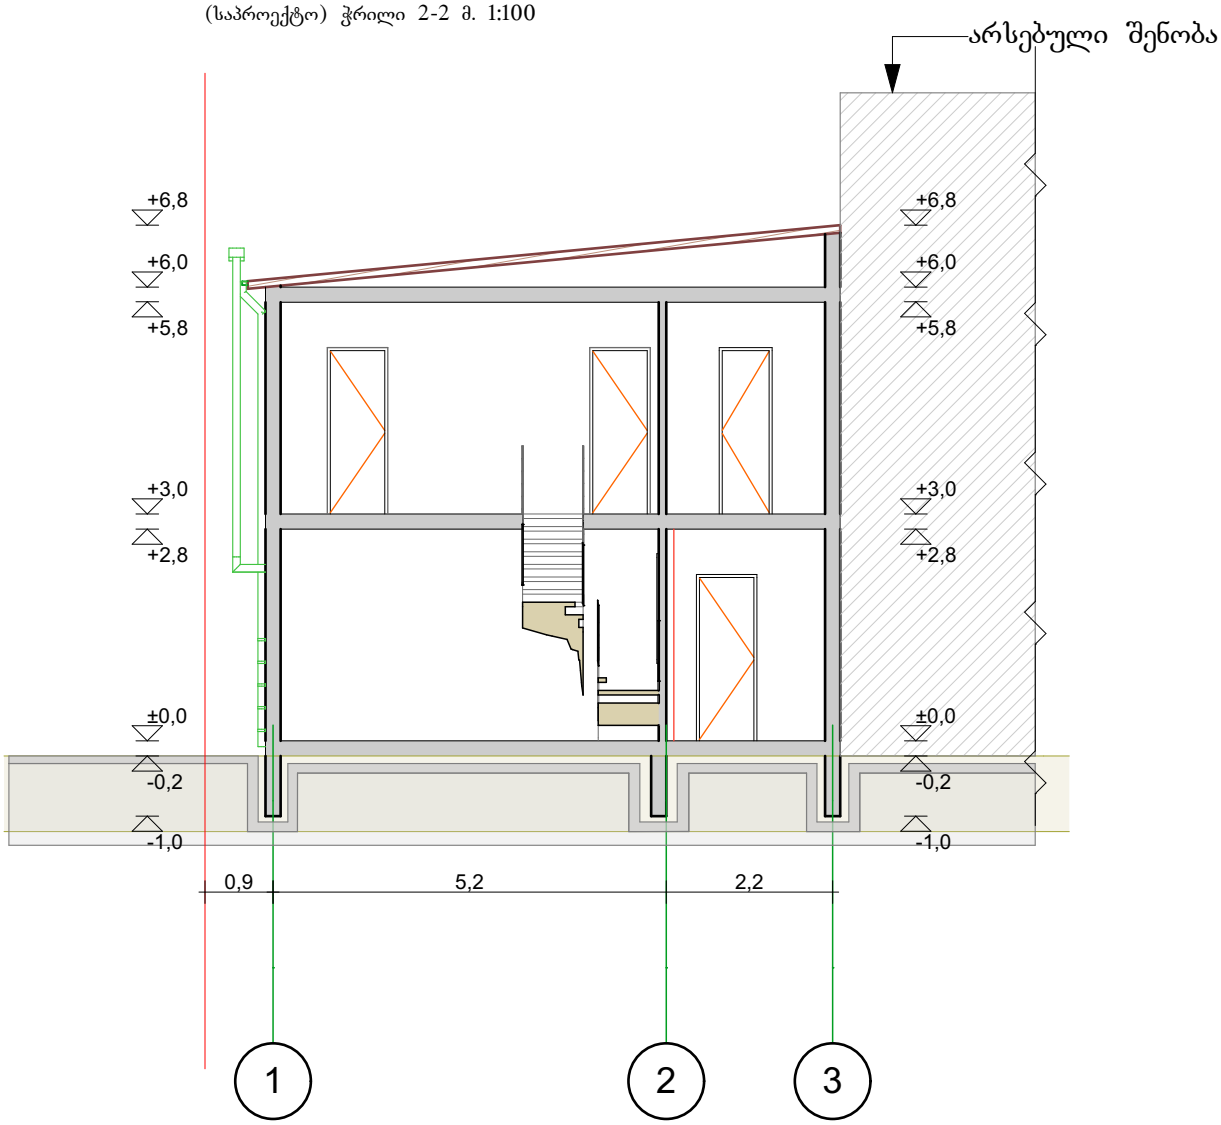

შ.პ.ს. „ყვლის სიტყვები“			მისამართი: ქ. თბილისი, ჩაჩავას ქ. №2-4-6-8-10 ნაკვ.4/50			
			პროექტის სახელწოდება: საოფისე ფართის რეკონსტრუქცია, დაშენება			
დირექტორი		გ. ბერუჩაშვილი				
მთ. არქიტექტორი		მ. სესიაშვილი	ნახაზის სახელწოდება:			
დამკვეთი			ფურცელი	რაოდენობა	მასშტაბი 100	თარიღი 2019

(საპროექტო) ჭრილი 1-1 მ. 1:100

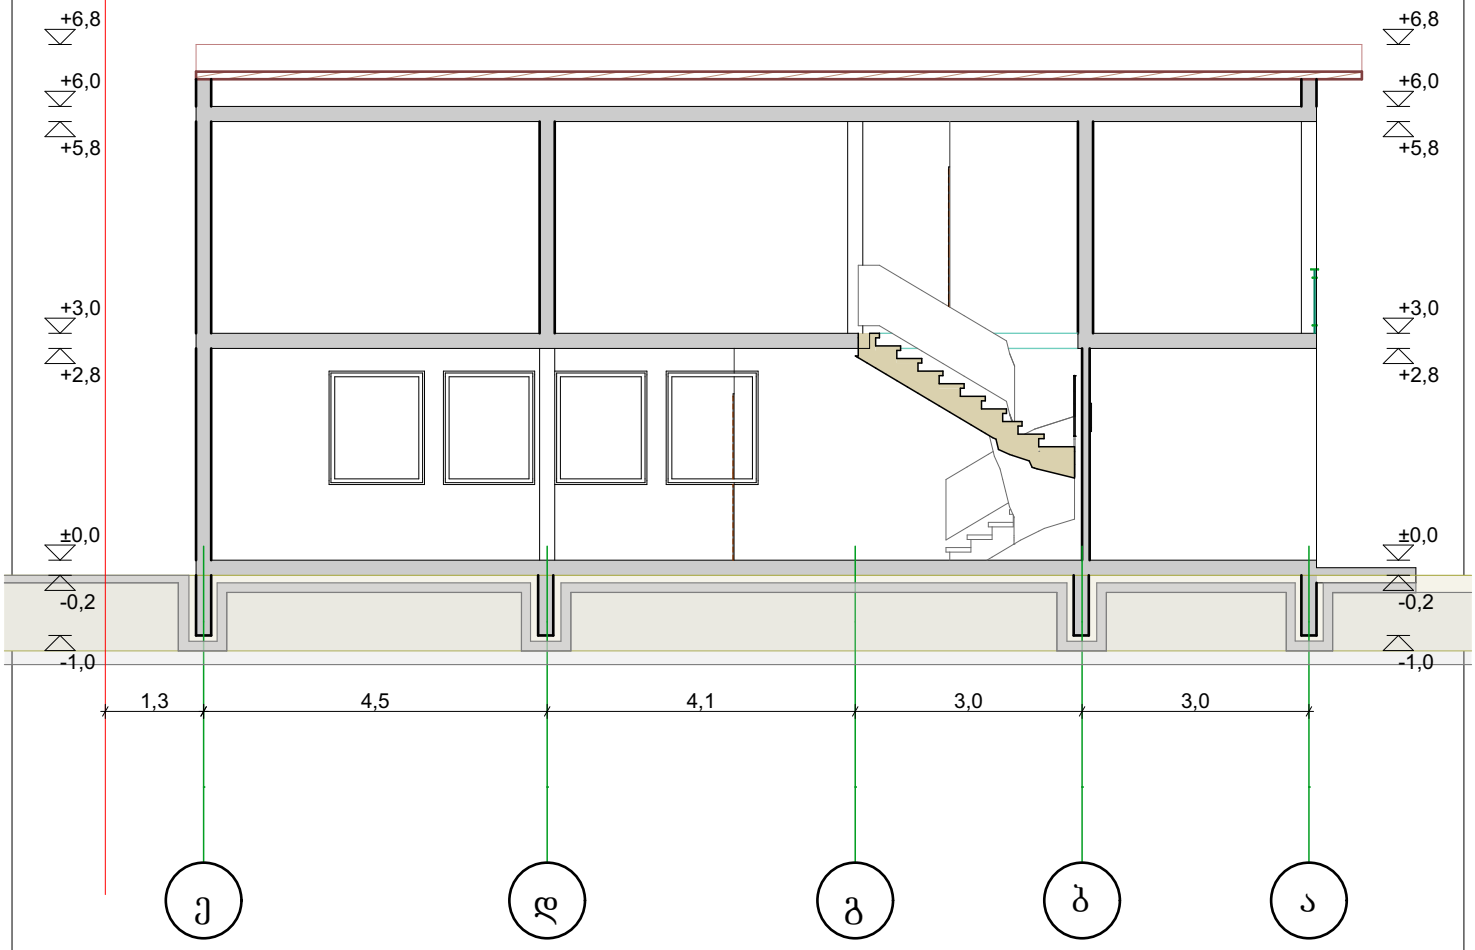

შ.პ.ს. „ყვლის სიტყვებით“			მისამართი: ქ. თბილისი, ჩაჩავას ქ. №2-4-6-8-10 ნაკვ.4/50			
დირექტორი		გ. ბერუჩაშვილი	პროექტის სახელწოდება: საოფისე ფართის რეკონსტრუქცია, დაშენება			
მთ. არქიტექტორი		მ. სესიაშვილი	ნახაზის სახელწოდება:			
დამკვეთი			შურცელი	რაოდენობა	მასშტაბი 100	თარიღი 2019