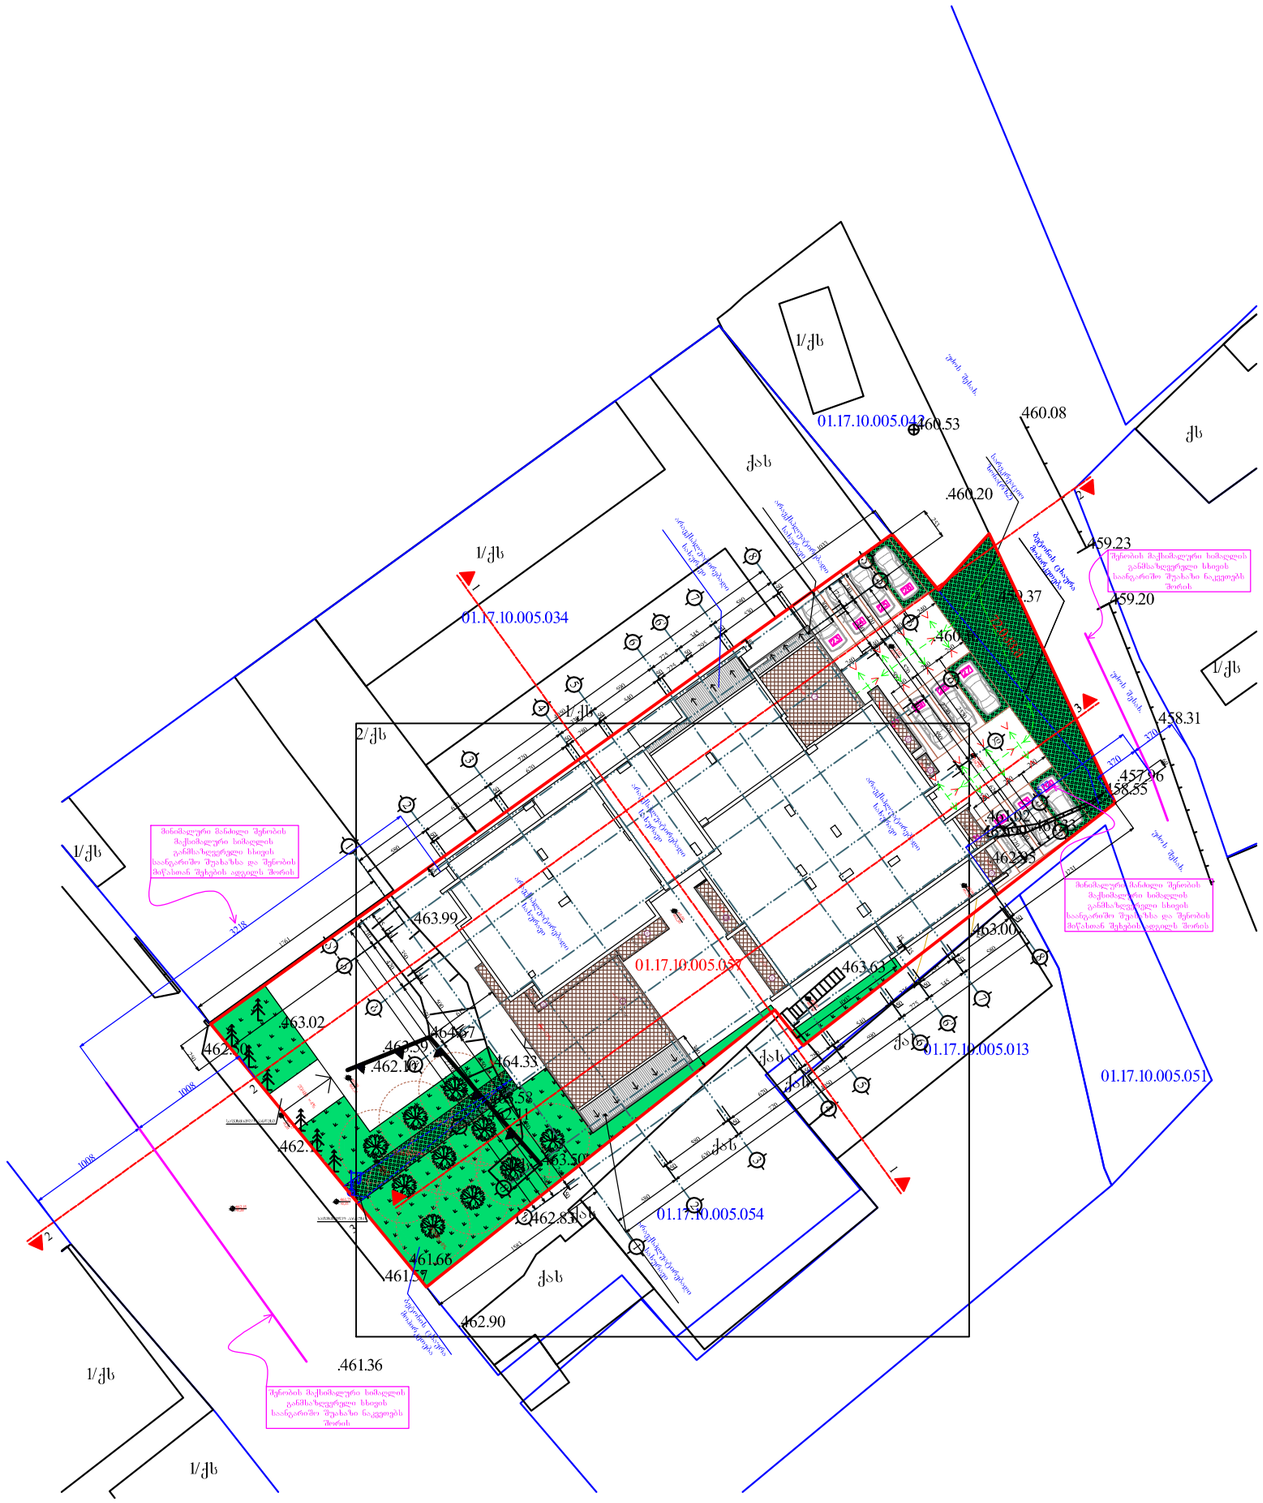
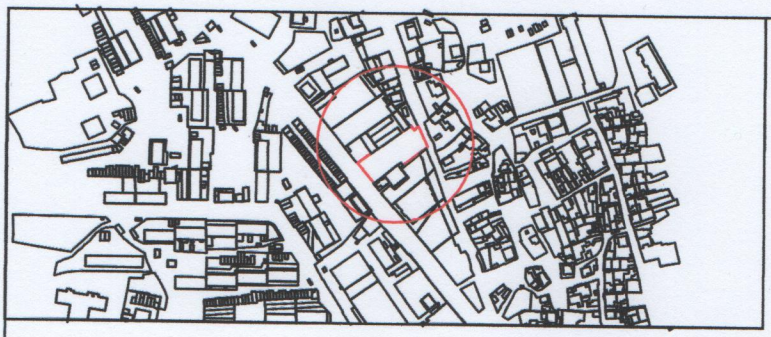

01.17.10.005.042
01.17.10.005.034
01.17.10.005.053
01.17.10.005.013
01.17.10.005.051
01.17.10.005.054
460.53
460.08
460.20
459.23
459.20
458.31
457.96
458.55
463.99
463.00
463.63
463.02
462.50
462.82
464.33
463.50
462.83
461.66
462.90
461.36
ქსს
ქსს
ქსს

PRODUCED BY AN AUTODESK EDUCATIONAL PRODUCT



PRODUCED BY AN AUTODESK EDUCATIONAL PRODUCT

PRODUCED BY AN AUTODESK EDUCATIONAL PRODUCT

დამკვეთი:	ემზარ რამიშვილი	მისამართი:

პერიმეტრი

ტროტუარი	საბრაგზეორმატორო კიბეები	ღობე	საინჟინრო ობიექტის საზღვრის კოორდინ.	ხიდ. ღობე	ელ. ქსელები		
შენობა, ნაგებობა	რკინიგზა	ქვის კედელი		წყალგამყვანილობა	გაზი		
ელ. ბოძი/ანძა	ხიდი	ბეტონის კედელი		ქანალიზაცია	ტელეკომუნიკაციის ოპტიკური ბოჭკოვანი		
საბეთონებულო მეურნეობა		შლატი	აგებულ. სიზღვრის საკადას. კოორდინ.				

ი/მ. ემზარ შამიშვილი	ტელ: 599 53 71 65
დირექტორი	ე.ბებიშვილი
შესრულა	ე.ბებიშვილი
მ. 1:500	გაიცა: 23.04.2018წ.

EMZARI GEGE