ფორმატი A1

დასავლეთის ფასადი
მ 1:200

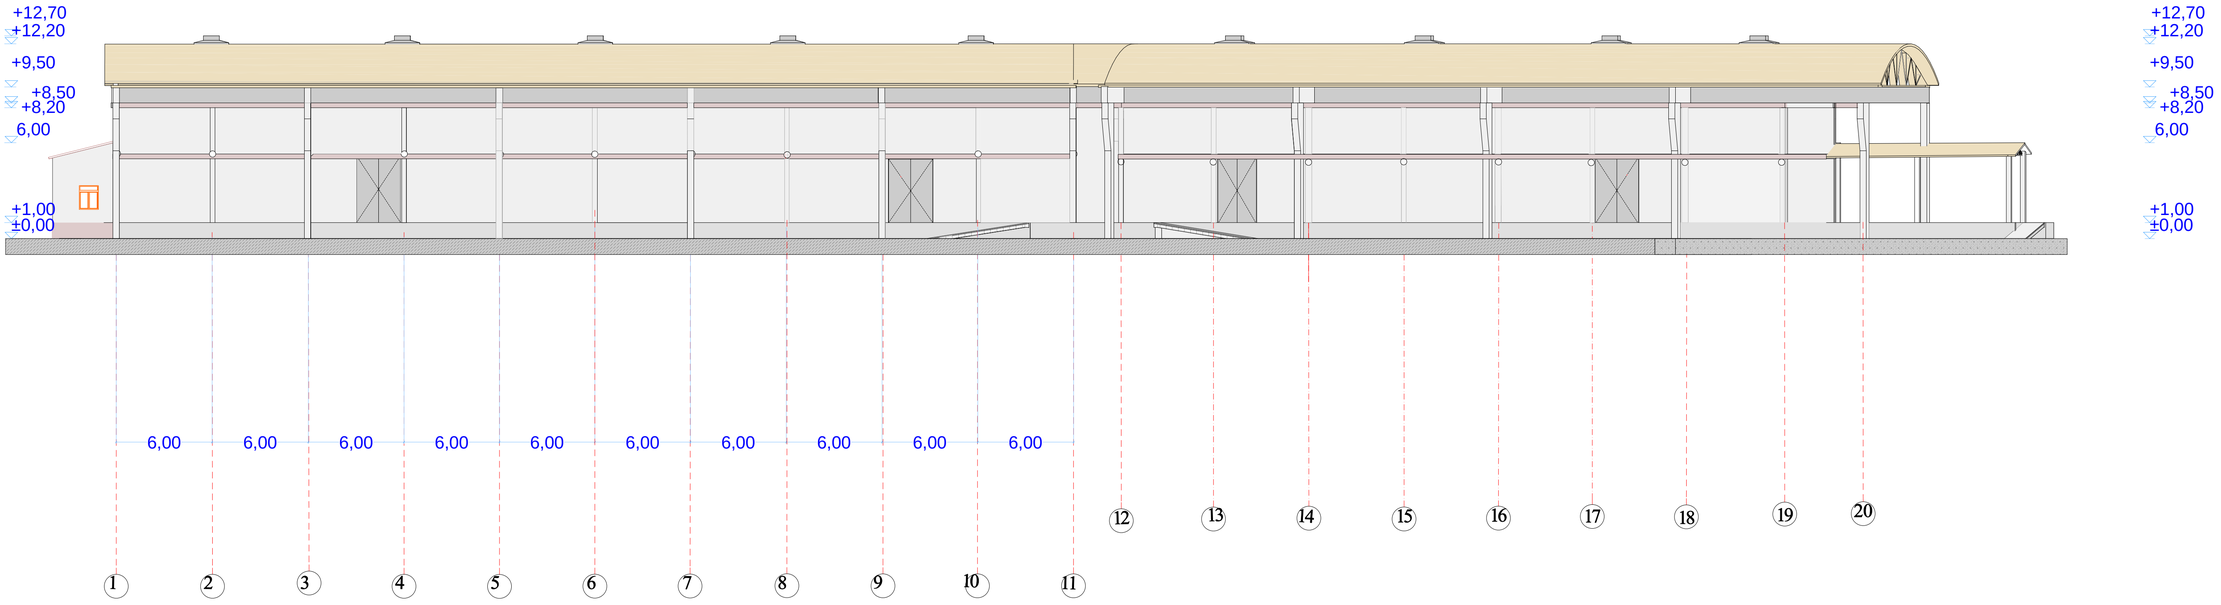

სამხრეთის ფასადი
მ 1:200

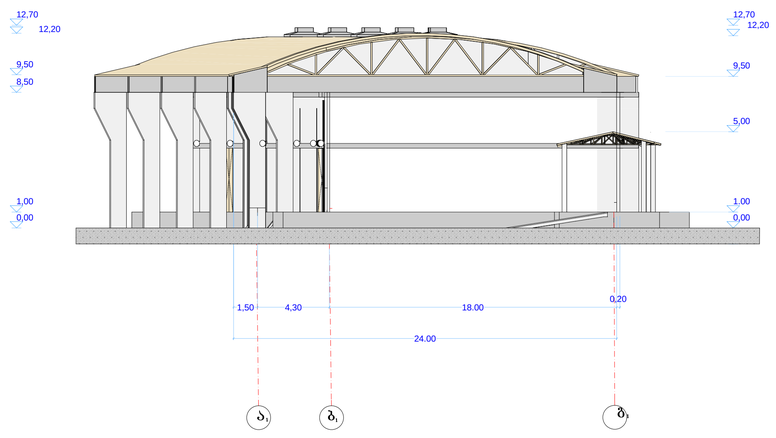

პირობითი აღნიშვნები:

შენობის გადახურული ნაწილი

ღია პლატფორმა

კედელი

ფერმული გადახურვის ელემენტი

1. ნახაზზე ნიშნულები 0.00 შეესაბამება 465.3 მ.ს
2. ნახაზზე ზომები მოცემულია მეტრებში
3. მოშენების ფართობი 3888,30 კვ.მ
4. I ეტაპზე შესასრულებელი შენობის ფართობია 1056,10 კვ.მ.
5. II ეტაპზე შესასრულებელი შენობის ფართობია 736,44 კვ.მ.
6. ერთიანი პლატფორმის ფართობია 725 მ.კვ.

	8	
	ფურცელი	მასშტაბი
დირექტორი	გ.ცერცვაძე	1:200
დაამუშავა	მ.სუხიტაშვილი	
პროექტის მთავარი არქიტექტორი	მ.სუხიტაშვილი	

,,GEORGIAN-AMERICAN"

აღმოსავლეთის ფასადი
მ 1:200

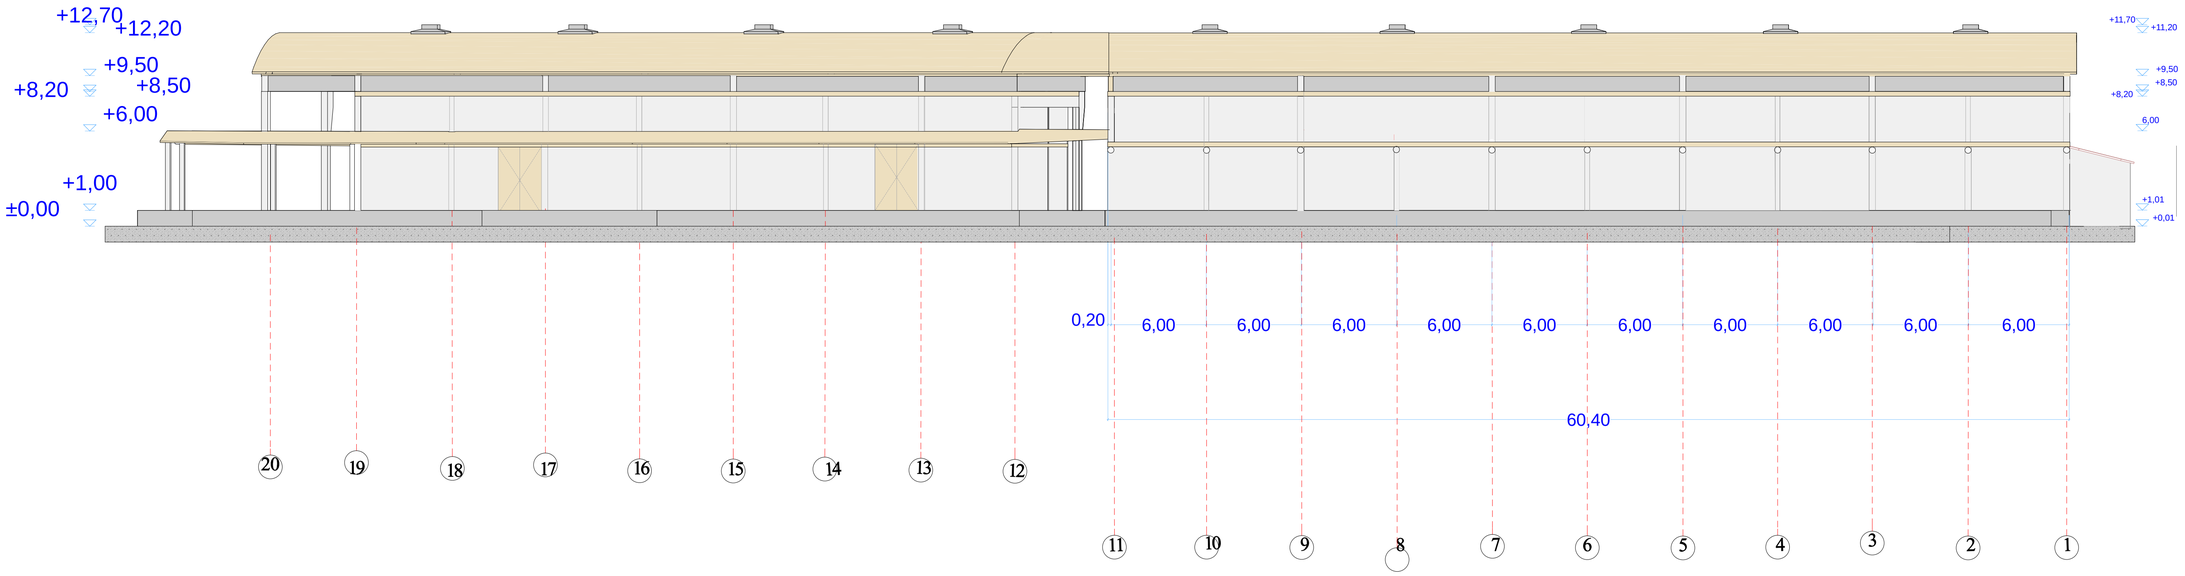

ჩრდილოეთის ფასადი
მ 1:200

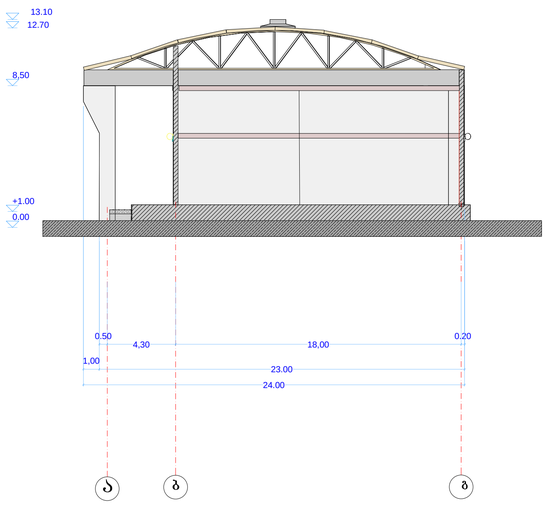

პირობითი აღნიშვნები:

- შენობის გადახურული ნაწილი
- ღია კლატფორმა
- კედელი

ფერმული გადახურვის ელემენტი

1. ნახაზზე ნიშნულები 0.00 შეესაბამება 465.3 მ.ს
2. ნახაზზე ზომები მოცემულია მეტრებში
3. მომნების ფართობი 3888,30 კვ.მ
4. I ეტაპზე შესასრულებელი შენობის ფართობია 1056,10 კვ.მ.
5. II ეტაპზე შესასრულებელი შენობის ფართობია 736,44 კვ.მ.
6. ერთიანი კლათფორმის ფართობია 725 მ.კვ.

	8	
	ფურცელი	მასშტაბი
დირექტორი	გ.ცერცვაძე	1:200
დაამუშავა	მ.სუხიტაშვილი	
პროექტის მთავარი არქიტექტორი	მ.სუხიტაშვილი	

,,GEORGIAN-AMERICAN"