


1 ჭრილი 1
1 : 100

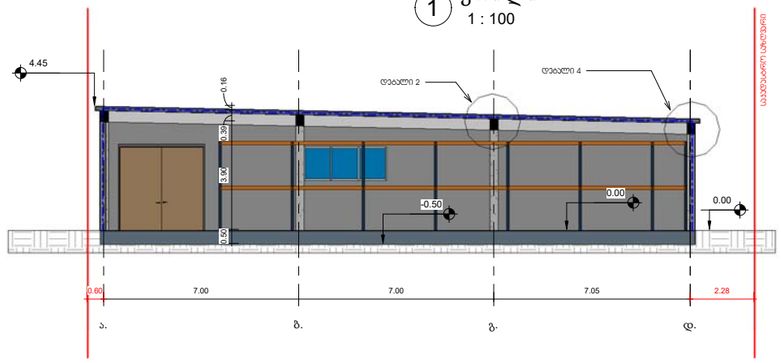


2 ჭრილი 2
1 : 100

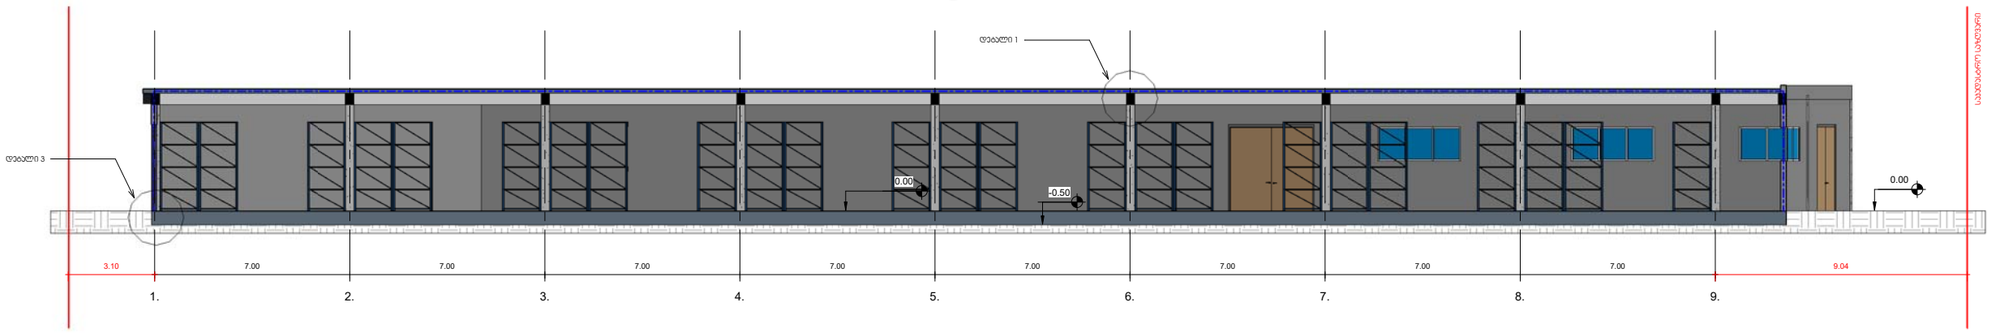

3 ჭრილი 3
1 : 100

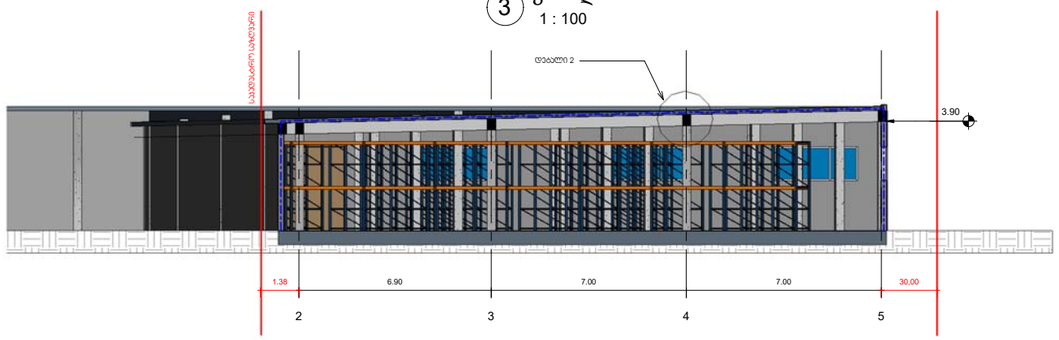

4 ჭრილი 4
1 : 100

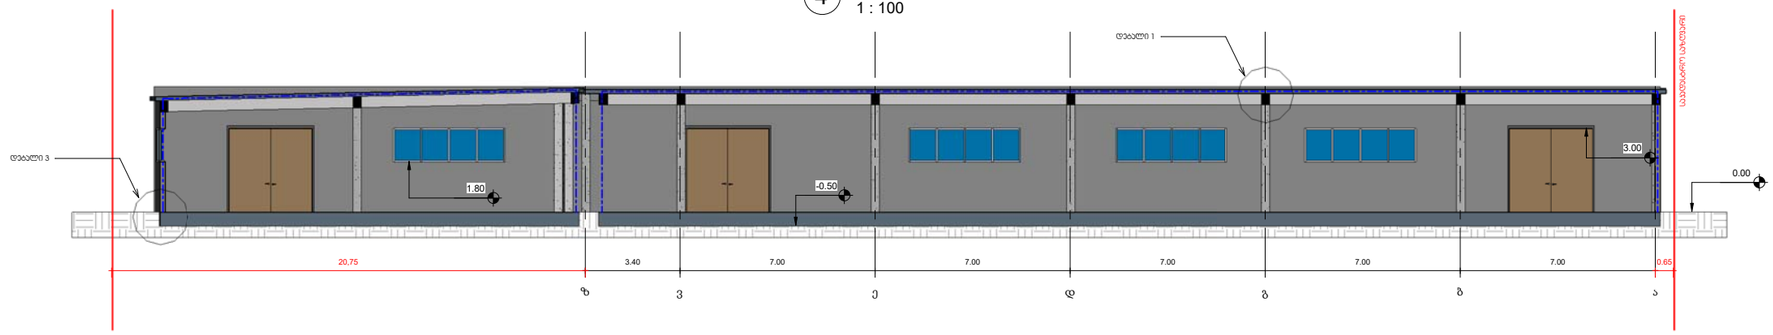

შპს "ნიუ მაქს"
ქ.თბილისი, ისანი, ზ.ჭიჭინაძის ქ. 3, ტელ: 577 93 63, 558 00 77 79
www.newmax.ge info@newmax.ge cell phone: 557 93 00 30
LTD "NEW MAX"
N3 Dika, 3 Mgaloblishvili str. Tbilisi, Georgia, ID 404957779

შენიშვნები — Notes

განმარტებები — explication

ტექნიკურ-ეკონომიკური მაჩვენებლები — technical-economical indicators

პროექტის დასახელება — project
საბურთალო

დამკვეთი — client
შ.პ.ს. "ლევან ჯაფარიძე" (ს/ნ: 206242797)

მისამართი — address
ქ.თბილისი, წერაქვის ქვაჭრის კლდის-ქვემო, ნაკვეთი 07.074 (ს/კ 01.19.24.057.098)

პოზიცია position	სახელი გვარი name surname	ხელმოწერა signature
დირექტორი director	ნათია ქობაძე Natia Kobadze	
ავტორი author	ჯაჩა ტეძანაძე	
არქიტექტორი architect	Zurab Tedianadze	
არქიტექტორი architect		
კონსტრუქტორი constructor		

არქიტექტურული ნაწილი
architecture

ნახაზის drawing	თარიღი date of issue: 11.06.2019
ნაწილები	მასშტაბი scale: 1 : 100
	სტადია stage: პროექტი
	ფორმატი paper size: A3
	ფაილის სახელი file name: ...skapenka.rvt
	ფურცელი page: 3/05