1 ფასადი 1-5
1 : 100

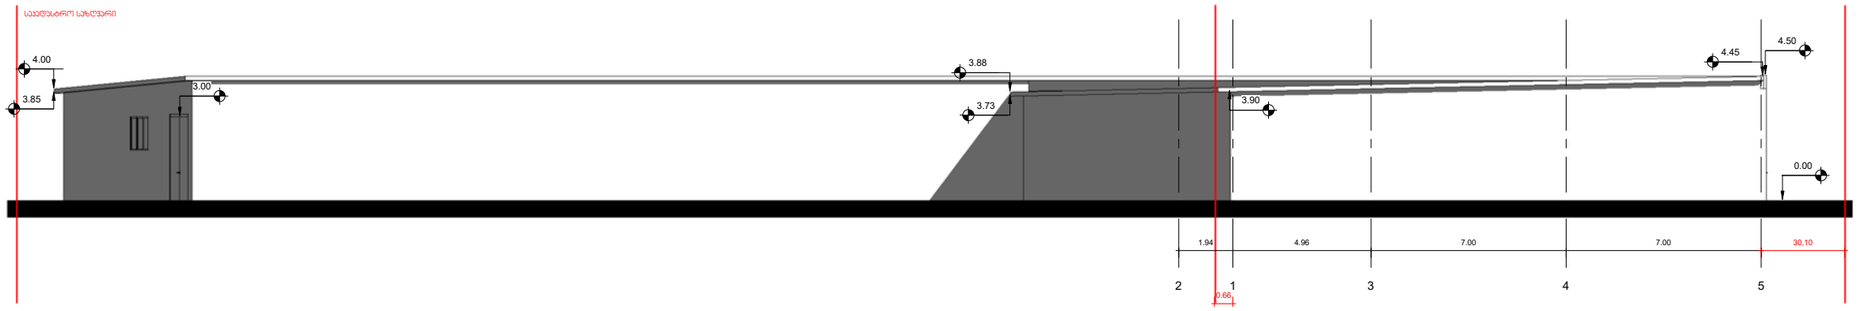

2 ფასადი 5-1
1 : 100

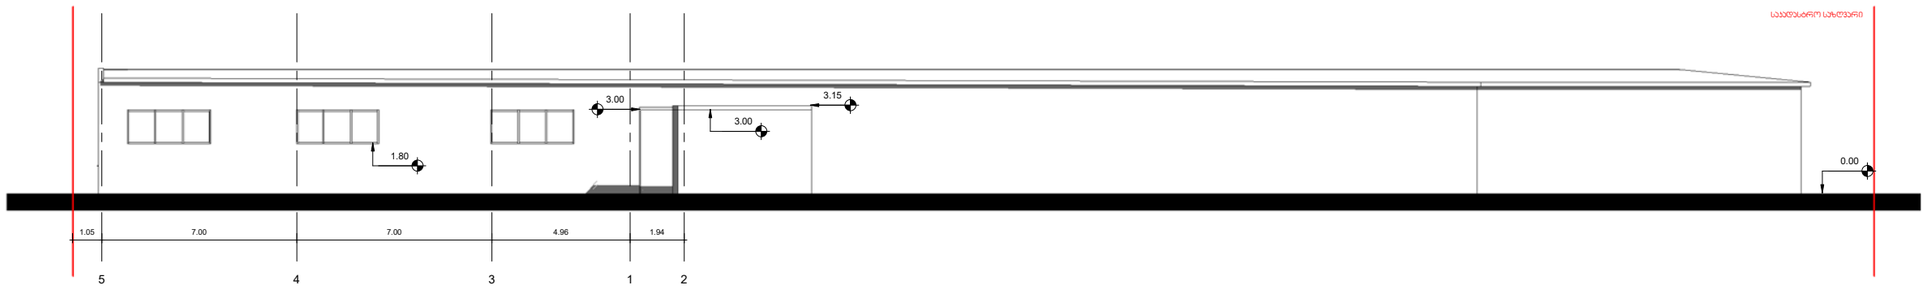

4 ფასადი ზ-ა
1 : 100

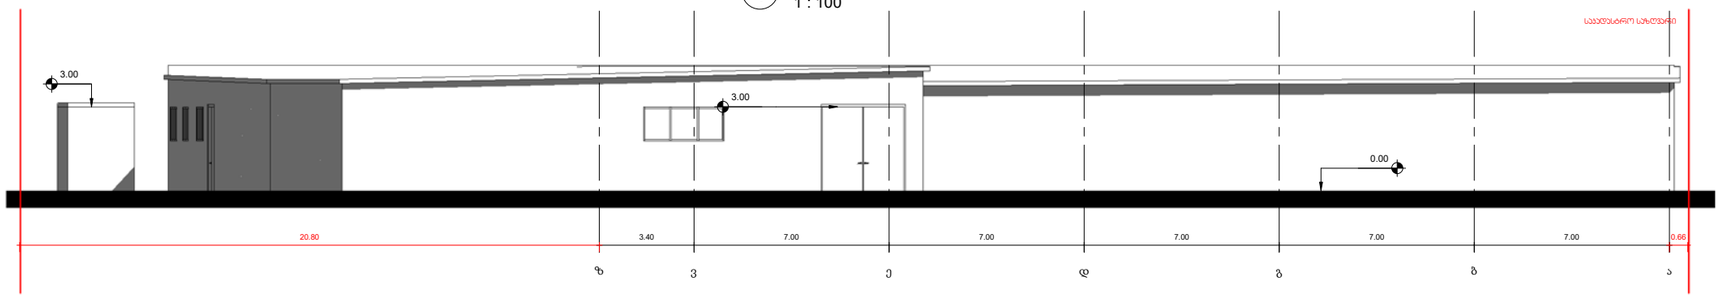

3 ფასადი ა-ზ
1 : 100

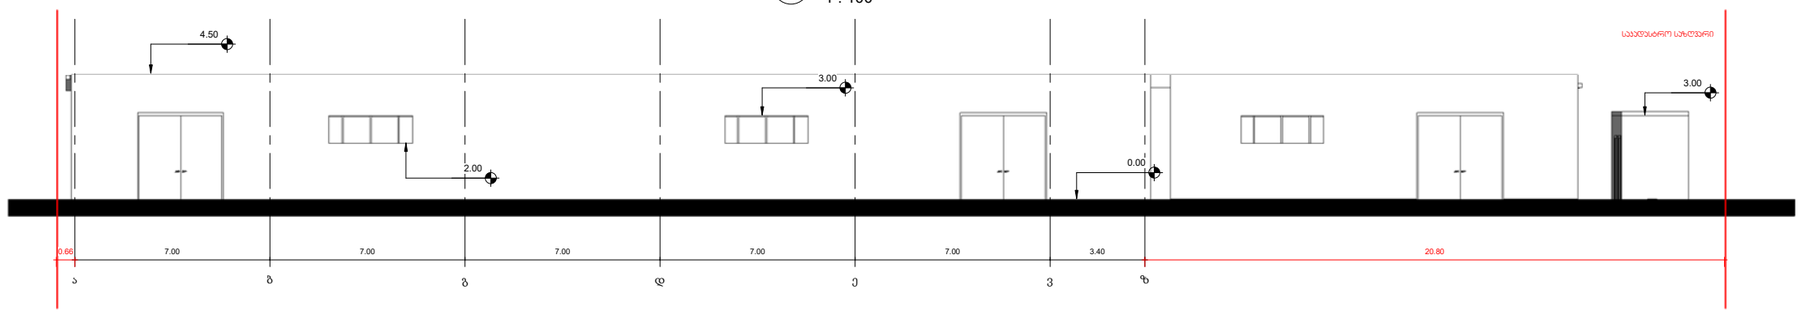

შპს "ნიუ მაქს"
www.newmax.ge info@newmax.ge cell phone: 557303030
LTD "NEW MAX"

Notes

explication

technical-economical indicators

project

client

address

position	name surname	signature
director	ნათია კობაძე	Natia Kobadze
author		
architect	ზაქრა ტატისთავილი	Zurab Tediashvili
architect		
constructor		

architecture

drawing	date of issue	11/06/2019
	scale	1 : 100
	stage	პროექტი
	paper size	A3
	file name	...skiparks.rvt
	page	3104