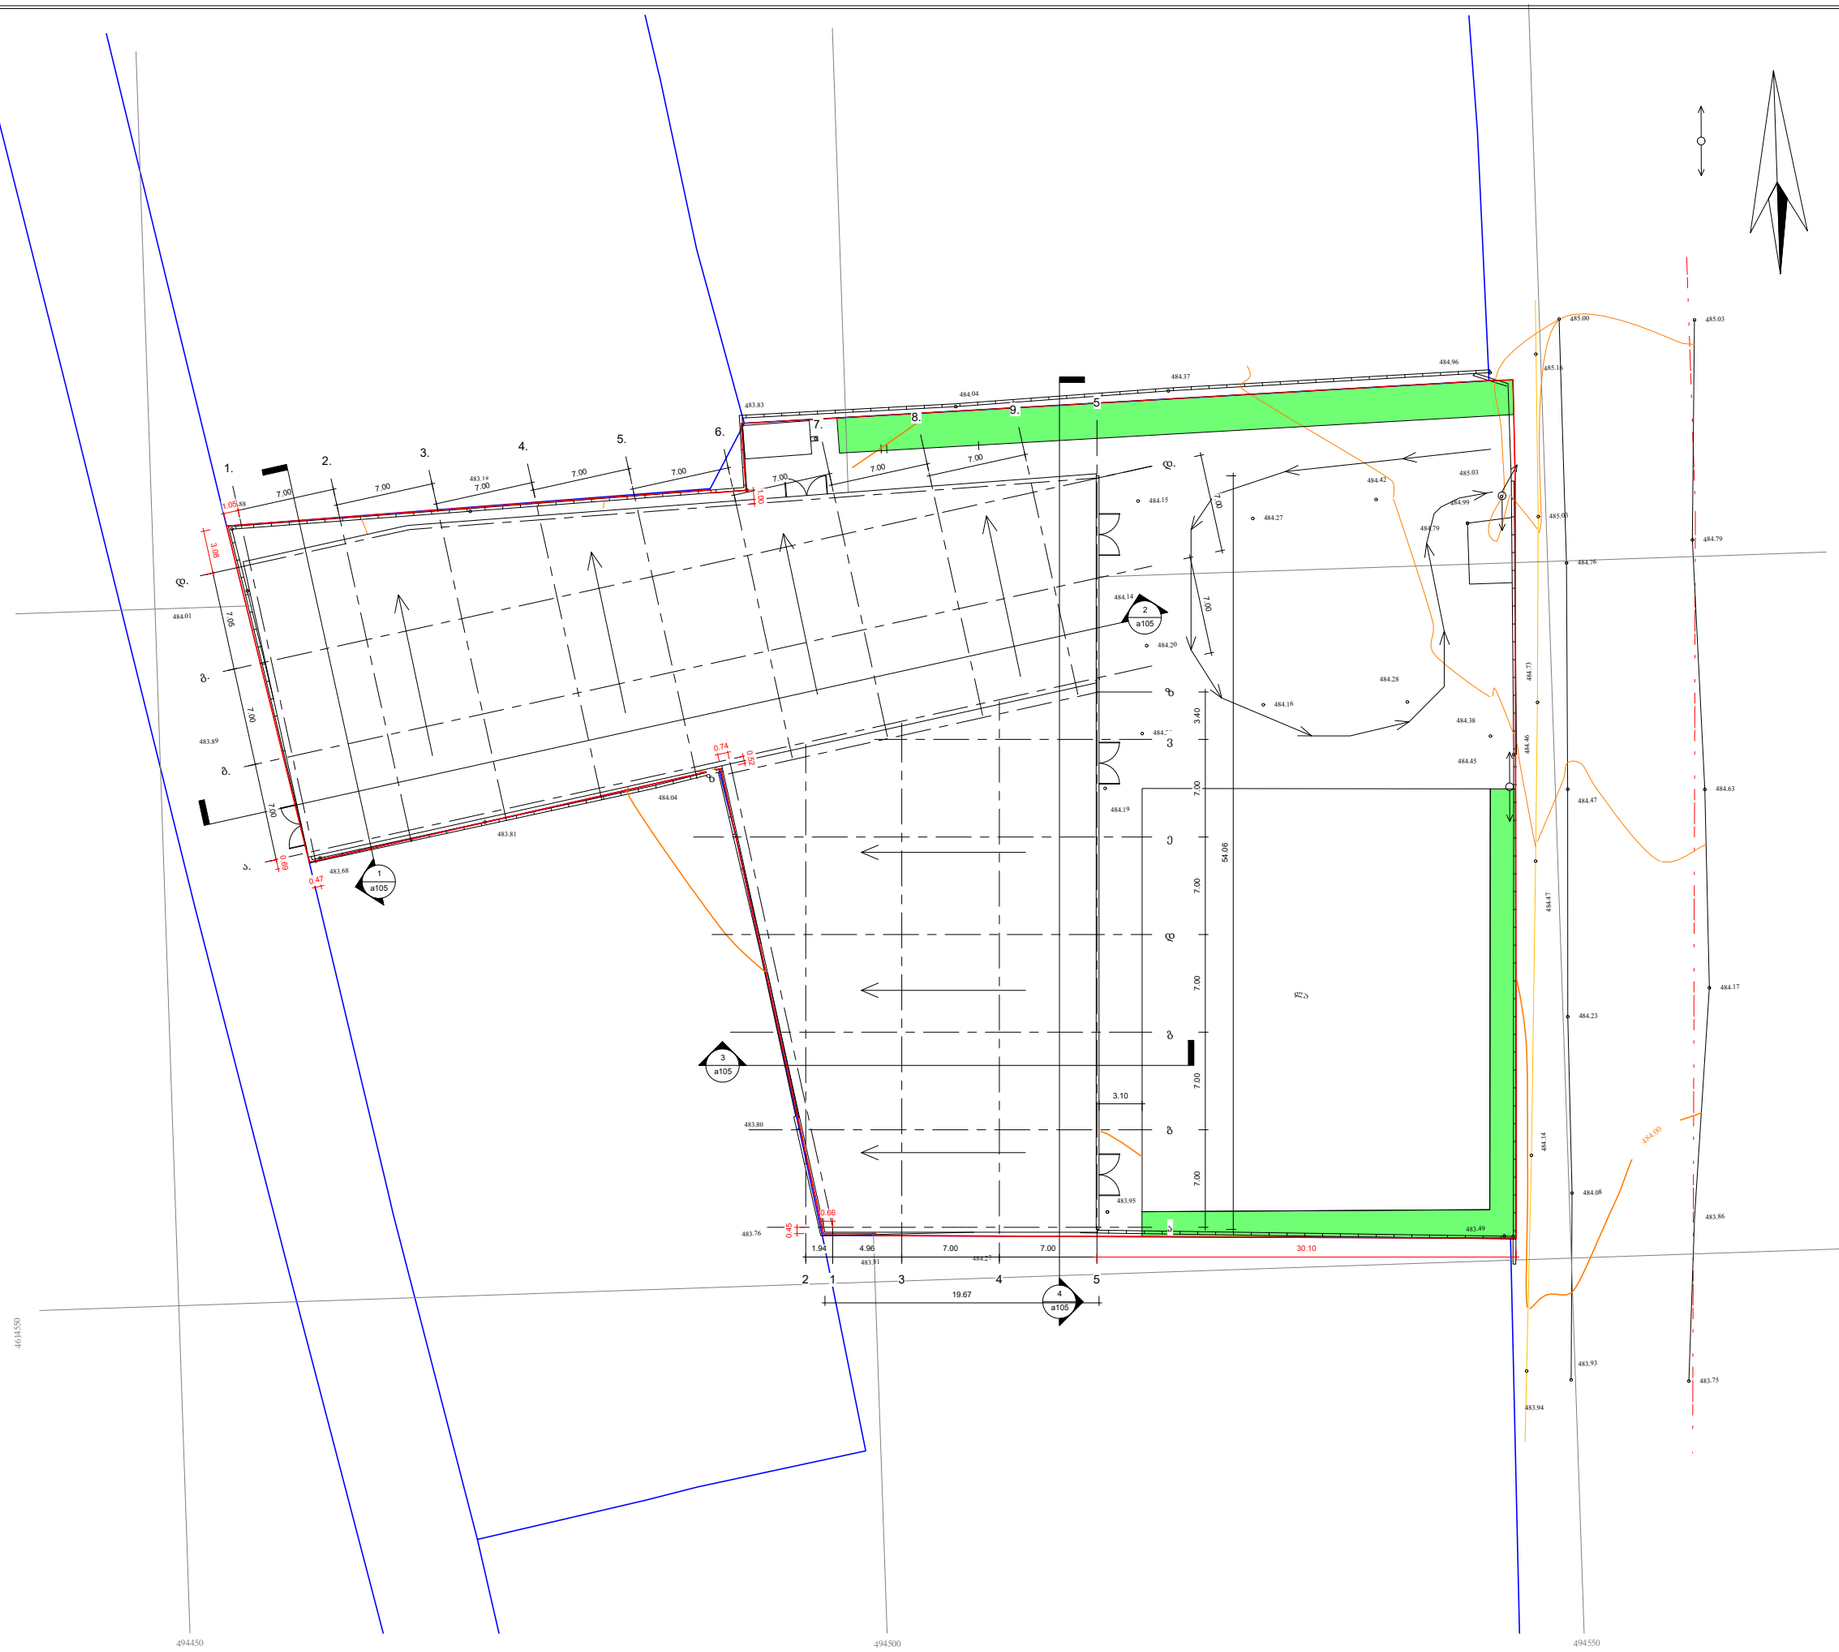

შპს "ნიუ მაქს"
ქ.თბილისი, მიქაელ ჭანტურიას ქ.1, ს/კ 405441779
www.newmax.ge info@newmax.ge cell phone: 557303030
LTD "NEW MAX"
N1 Dika, 1 Mikheil Chanturia str., Tbilisi, Georgia ID 405441779

შენიშვნები	Notes
განმარტებები	explication
ტექნიკურ-ეკონომიკური მაჩვენებლები	technical-economical indicators
პროექტის დასახელება	project
ობიექტის	
დამკვეთი	client
შ.პ.ს. "ლუკოილ-ჯორჯია" (ს/კ: 206242797)	
მისამართი	address
ქ.თბილისში,ნ.ლომთათიძის ქუჩის "ა"კორპ.ფრონტ. მიმდებარე 07.0174 ჰა.ს.კ 01.19.24.057.098)	

პოზიციის დასახელება position	გვარი, სახელი name surname	ხელმოწერა signature
დირექტორი director	ნათია კობაძე Natia Kobadze	
ავტორი author	ზაურა ტუტიაშვილი Zurab Tutiashvili	
არქიტექტორი architect		
არქიტექტორი architect		
კონსტრუქტორი constructor		

არქიტექტურა architecture

ნახაზის drawing	გაცემის date of issue	11.06.2019
ნახ.№	მასშტაბი scale	1 : 200
	სტადია stage	პროექტი
	ფორმატი paper size	A3
	ფაილის სახელი file name	...ulqeenka.rvt
	გვერდი page	3\101