

ქ.თბილისი, დიდუბე-ჩუღურეთის რაიონი, ნაძავას ქუჩა , №2-4-6-8-10 ნაკვ.(4/50)
შპს "საქმიანი სახლი"-ს საკუთრებაში დარეგისტრირებული 3934.00 კვ.მ.
არასასოფლო-სამეურნეო მიწის ნაკვეთის

გეგმა

სიტუაციური სქემა | **მასშტაბი: 1:2000**

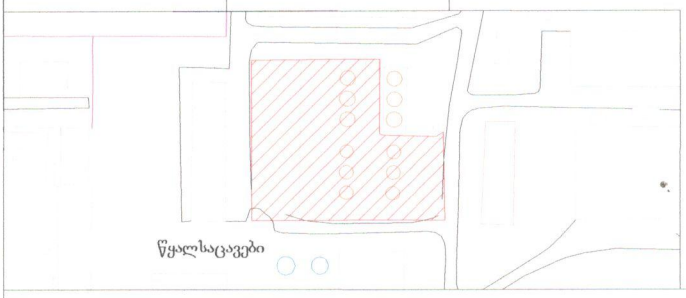

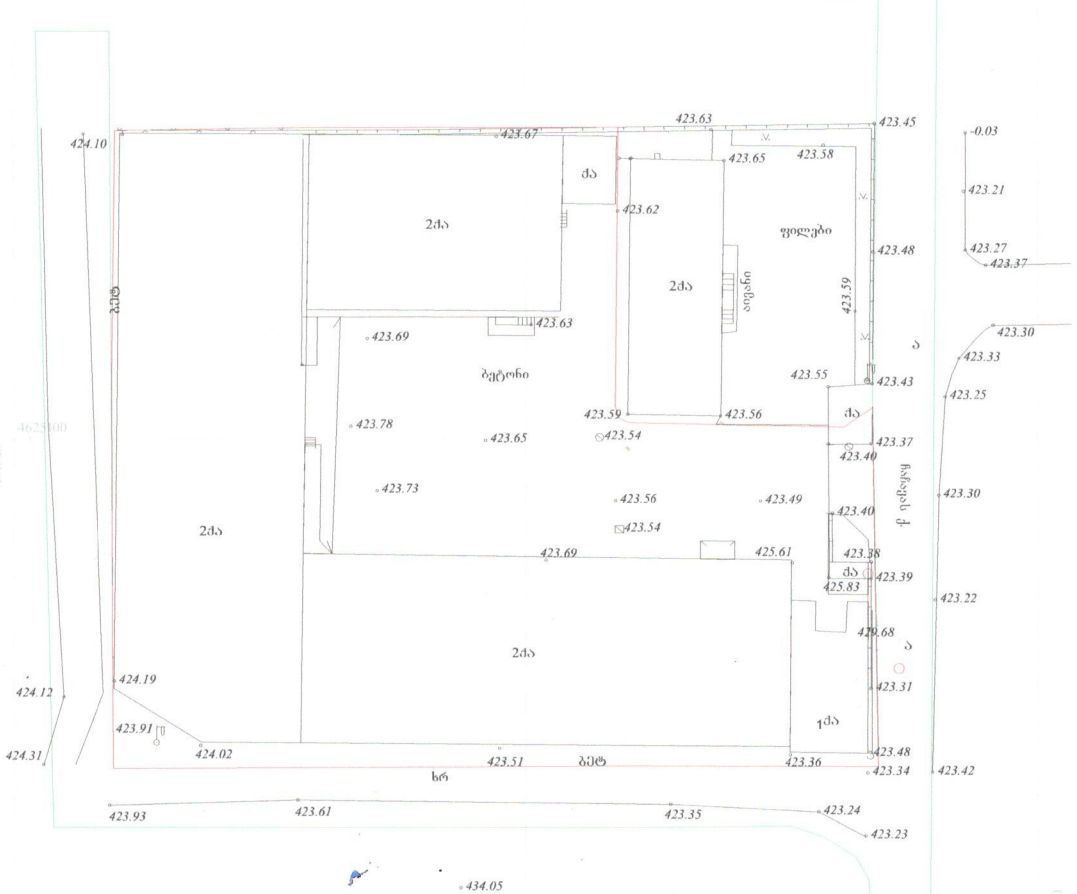

პირობითი აღნიშვნები

WGS 1984-ის კოორდინატთა სისტემის UTM პროექცია

საცხ. შენობა	ხის ღობე	წ	წყალგაყვანილობა
არასაცხ. შენობა	ლობე	გ	გაზი
ფარდული	ქსის კედელი	კ	კანალიზაცია
მშენებარე შენობა	კედელი	სან	სანიაღვრე
საერთანხვედრ. ჯიხური	ფლატე	კბ	კავშირგაბმულობა
ხეები	რკინიგზა	ელ.	ელ. ქსელები
გარე განათება	სამოძალეურეო ჭები	ობ	გათბობა
	ელ. გადამცემი ხაზი		

შენიშვნა: 1) ნაკვეთის საზღვარი (თუ იგი არის ნახაზზე) მითითებულია დამკვეთის მიერ
2) მიწის სამუშაოების შესრულებისას შეატყობინეთ კომუნიკაციის წარმომადგენლებს


შპს „წყლის სისტემები"

დირექტორი:		გ. ბერუჭაშვილი
აზომა:		მ. ბასილაძე
დახაზა:		
დამკვეთი		
მასშტაბი: 1:500		23/06/2019 წ.


ქ.თბილისი, დიდუბე-ჩუღურეთის რაიონი, ჩაჩავას ქუჩა , №2-4-6-8-10 ნაკვ.(4/50)
შპს "საქმიანი სახლი"-ს საკუთრებაში დარეგისტრირებული 3934.00 კვ.მ.
არასასოფლო-სამეურნეო მიწის ნაკვეთის

გეგმა

სიტუაციური სქემა | **მასშტაბი: 1:2000**

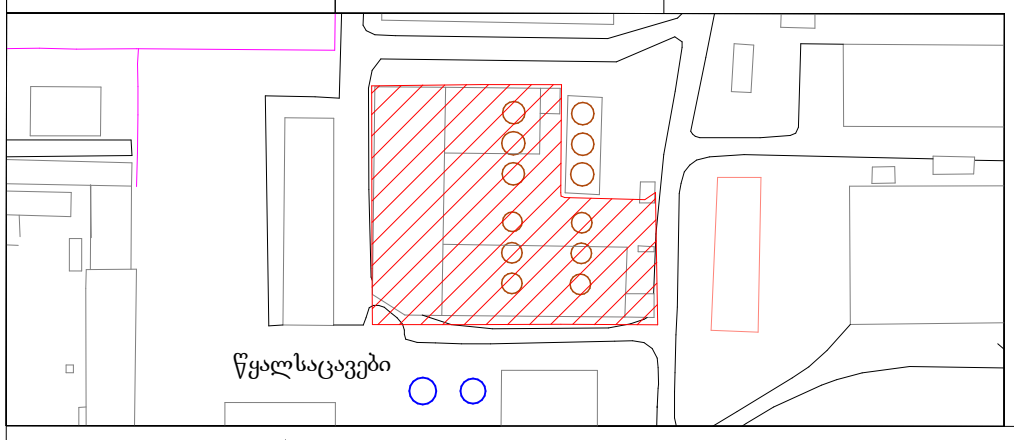

გენ.გეგმა მ. 1:500

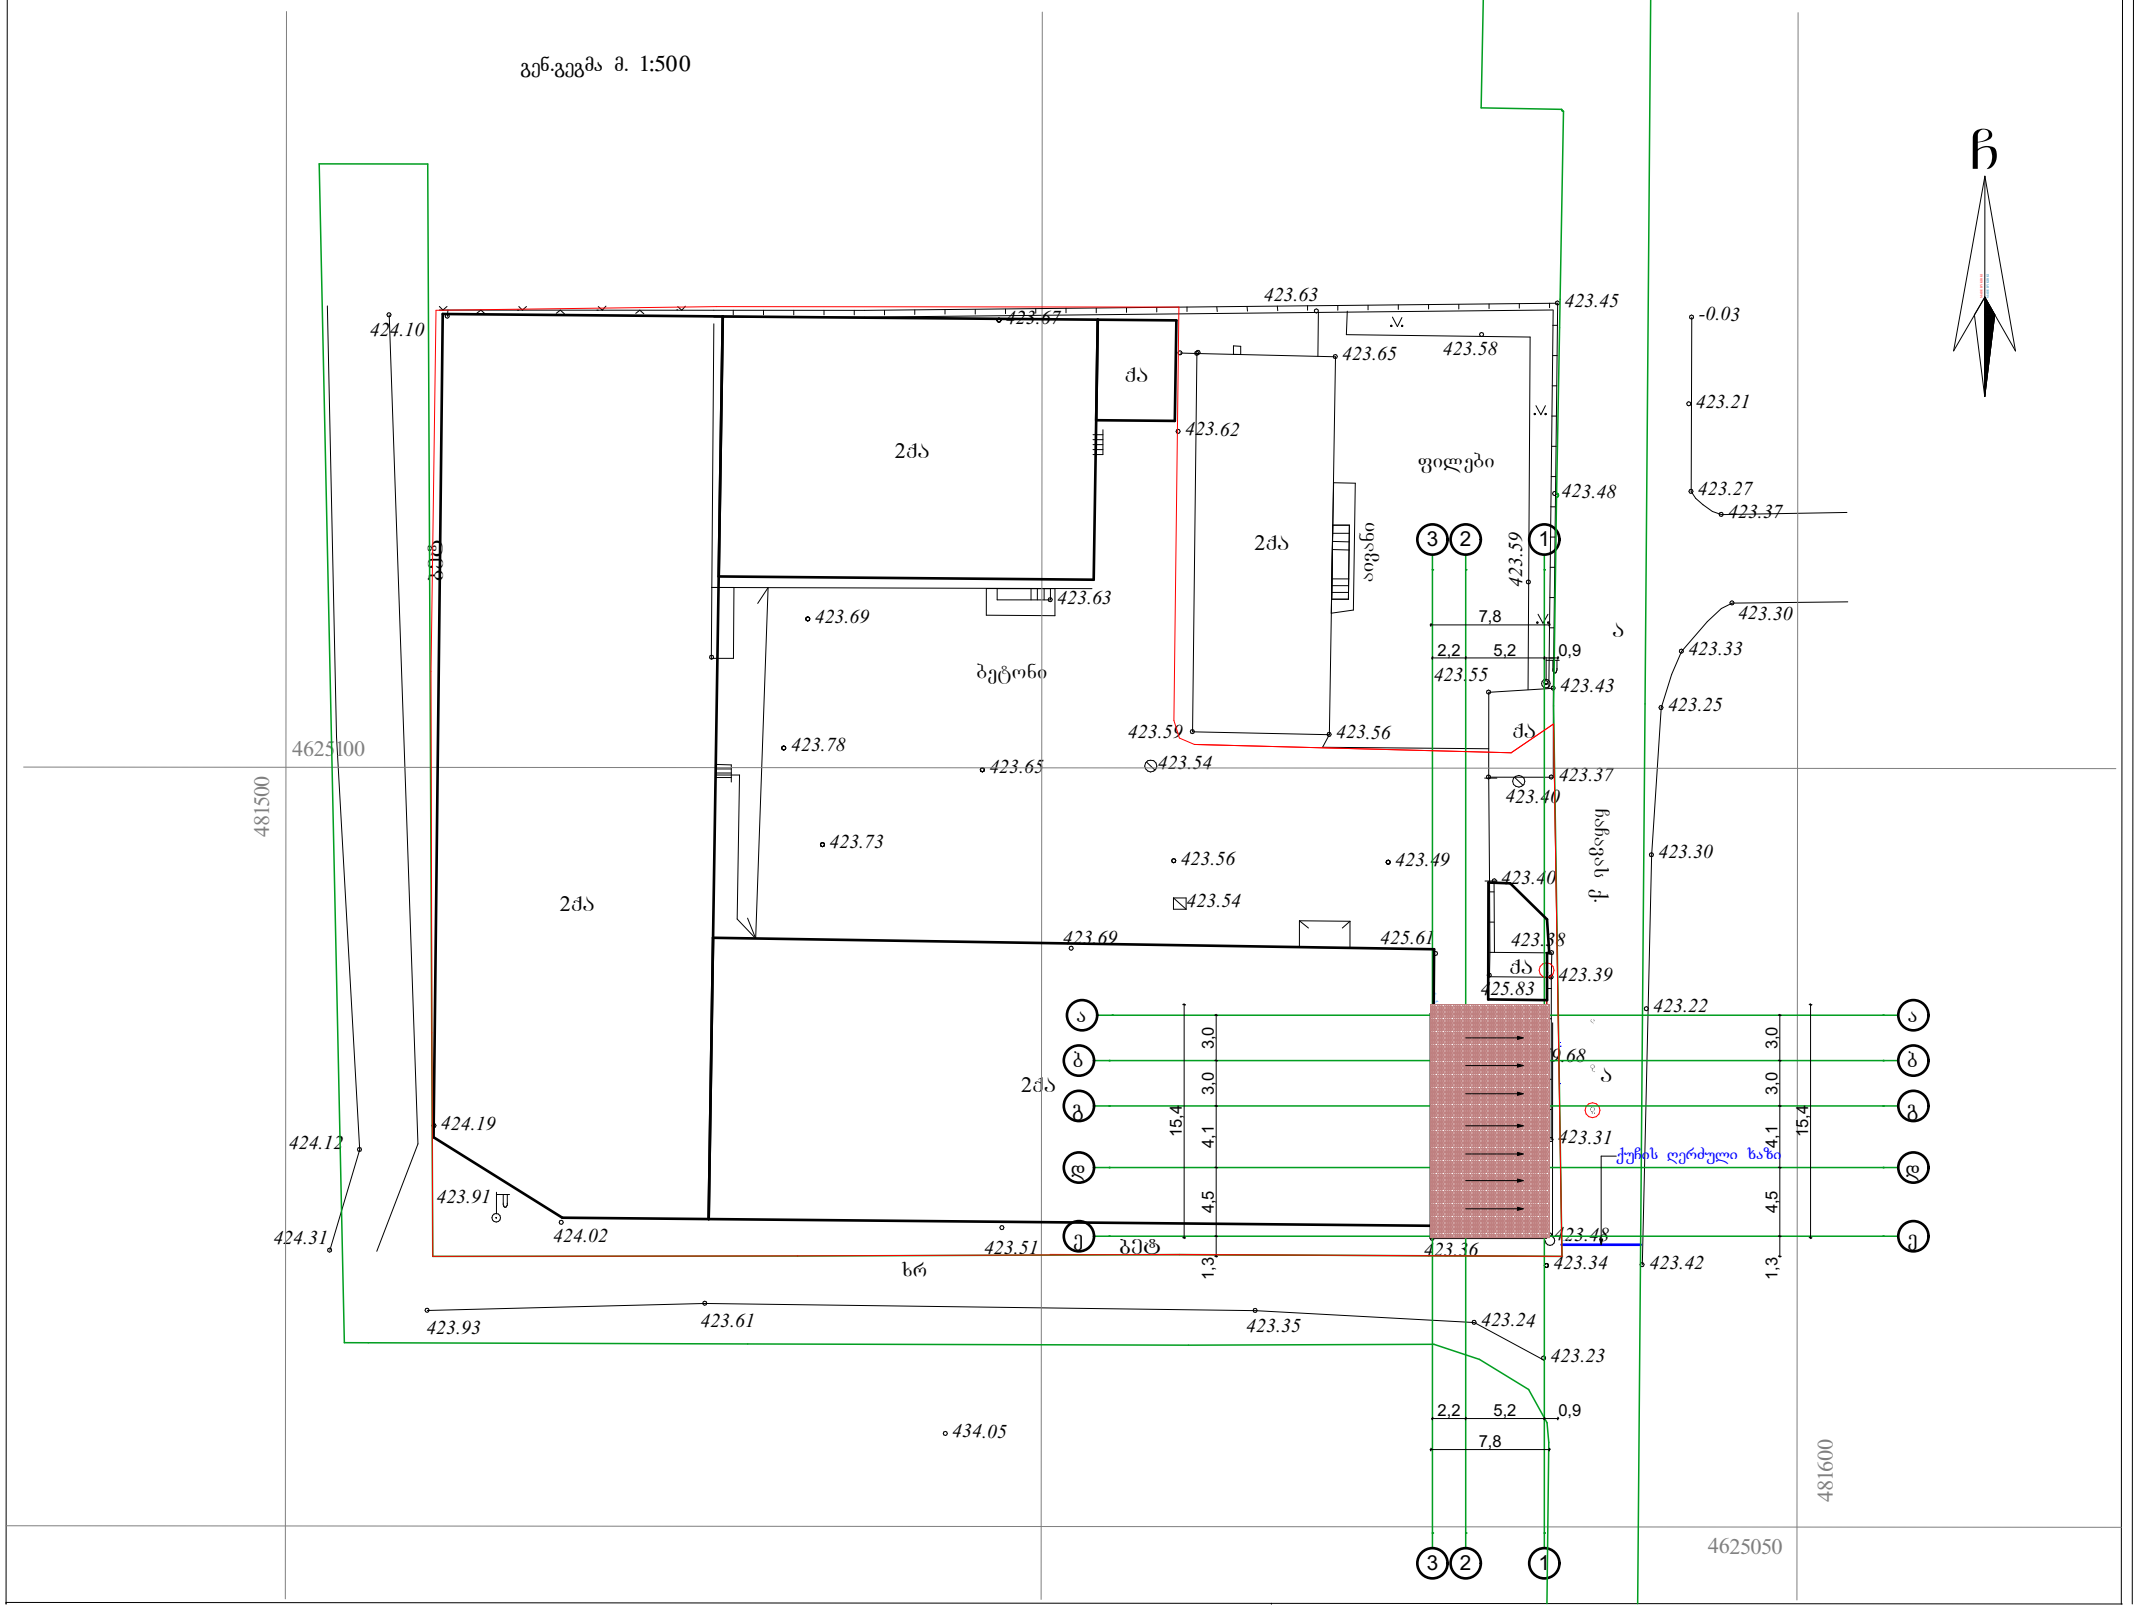

შ.პ.ს. „ᲛᲧᲚᲘᲡ ᲡᲘᲢᲔᲛᲔᲑᲘ“			მისამართი: ქ. თბილისი, ჩაჩავას ქ. №2-4-6-8-10 ნაკვ.4/50
დირექტორი		გ. ბერუჩაშვილი	პროექტის სახელწოდება: საოფისე ფართის რეკონსტრუქცია, დაშენება
მთ. არქიტექტორი		მ. სესიაშვილი	ნახაზის სახელწოდება:
დამკვეთი			შურცელი / რაოდენობა / მასშტაბი 100 / თარიღი 2018