ფასადი "7-1" ღერძებს შორის მ. 1:100

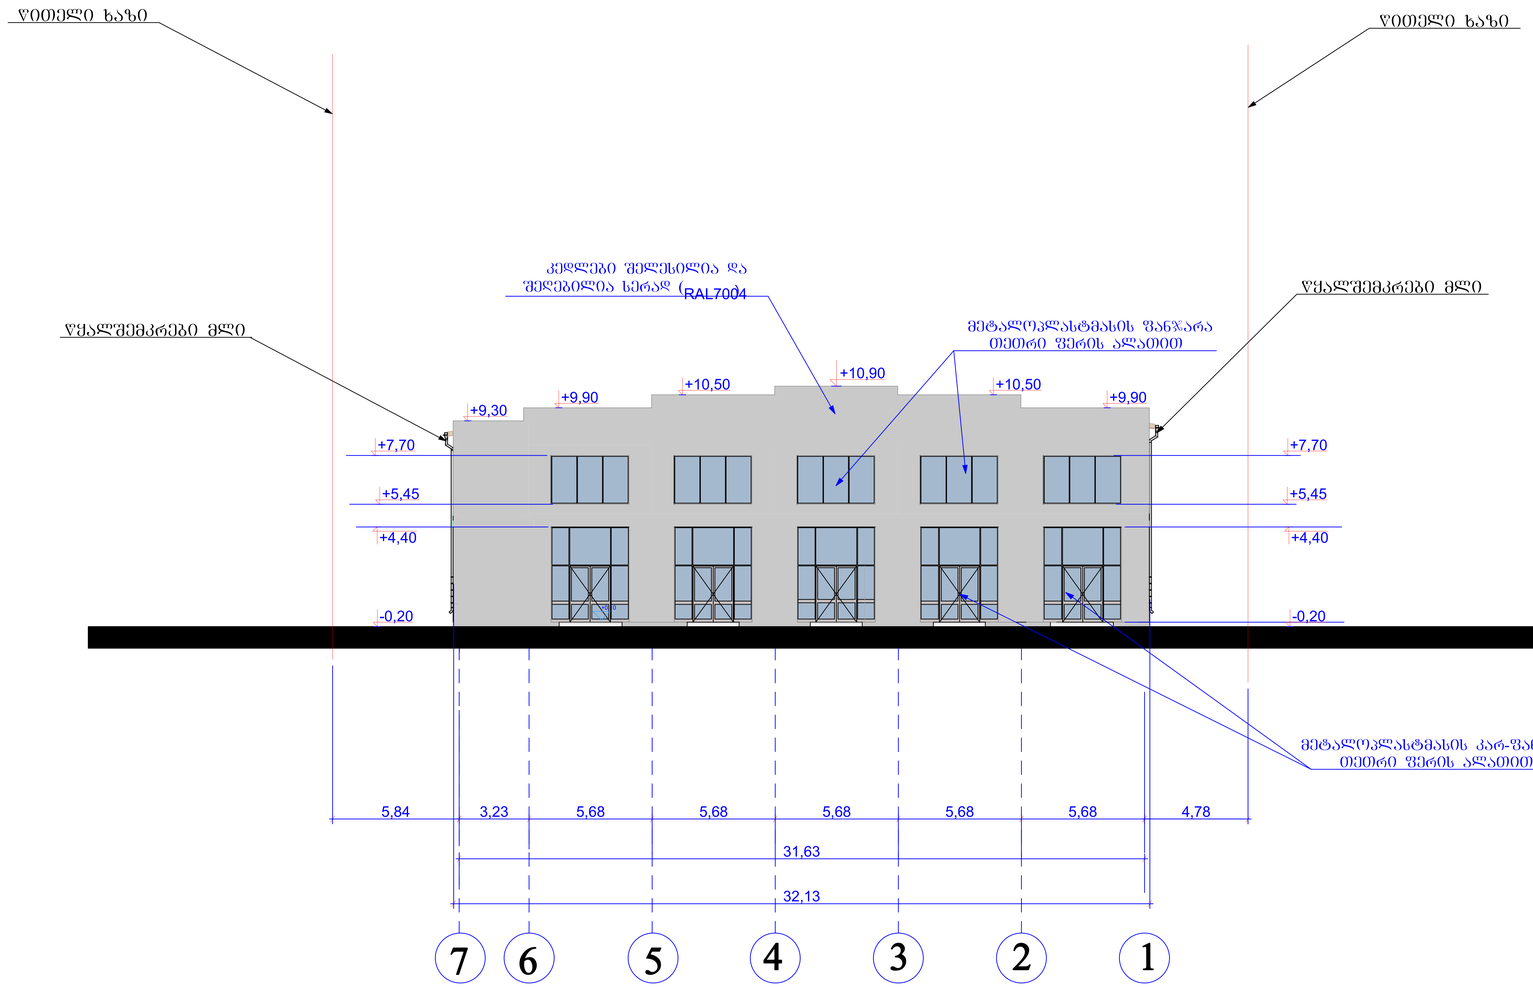

შენიშვნა:

1. ნიშნულები და ზომები მოცემულია მეტრებში
2. კარ ფანჯრები იხილეთ უსაფრთხოების ნახაზებში

დირექტორი		რ. ცოტაძე	შპს დრო-51	დამკვეთი	ვაჟა ივანიშვილი
				საპროექტო ობიექტი	საყოფაბი
არქიტექტორი		ცოტაძე		ობიექტის მისამართი	ქალაქი თბილისი, ლახოს ჭუჩის მიმდებარედ, ქ. თბილისი, ჭუჩა სერგეი ლახო, მიმდებარედ (ნაკვეთი 19/082)
			ნაწილი: არქიტექტურული		თარიღი- 27.01.2019
			ფასადი 7-1 ღერძებს შორის	ლიტ. ტ.მ	ფურც. / რაოდ. / მასშტ. 1:100

ფასადი "ა-ვ" ღერძებს შორის მ. 1:100

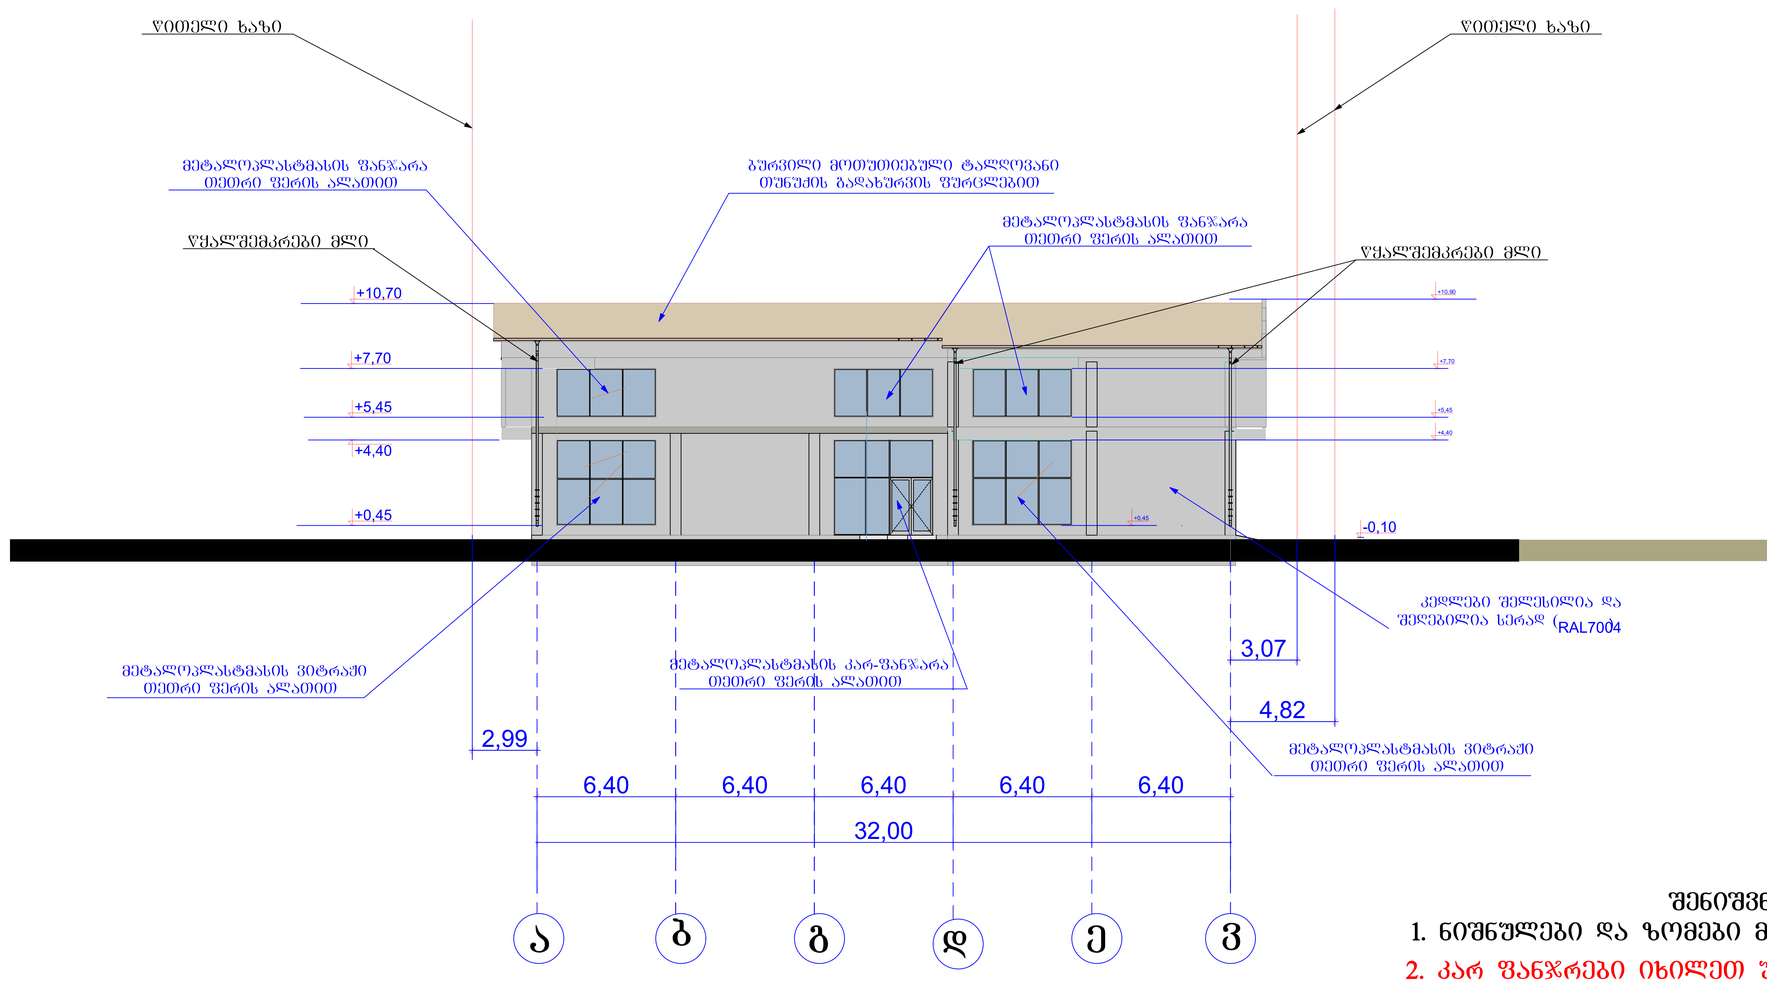

შენიშვნა:

1. ნიშნულები და ზომები მოცემულია მეტრებში
2. კარ ფანჯრები იხილეთ შესაფრთხოების ნახაზებში

დირექტორი		რ. ცოტაძე	შპს დრო-51	დამკვეთი	ვაჟა ივანიშვილი
				პროექტის ობიექტი	სააწყობი
არქიტექტორი		ცოტაძე		ობიექტის მისამართი	ქალაქი თბილისი, ლახოს ჭუჩის მიმდებარედ, ქ. თბილისი, ჭუჩა სერბეი ლახო, მიმდებარედ (ნაკვეთი 19/082)
				ნაწილი: არქიტექტურული	თარიღი- 27.01.2019
				ფასადი ა-ვ ღერძებს შორის	ლიტ. ტ.მ / ფურც. / რაოდ. / მასშტ. 1:100

ფასადი "1-7" ღერძებს შორის მ. 1:100

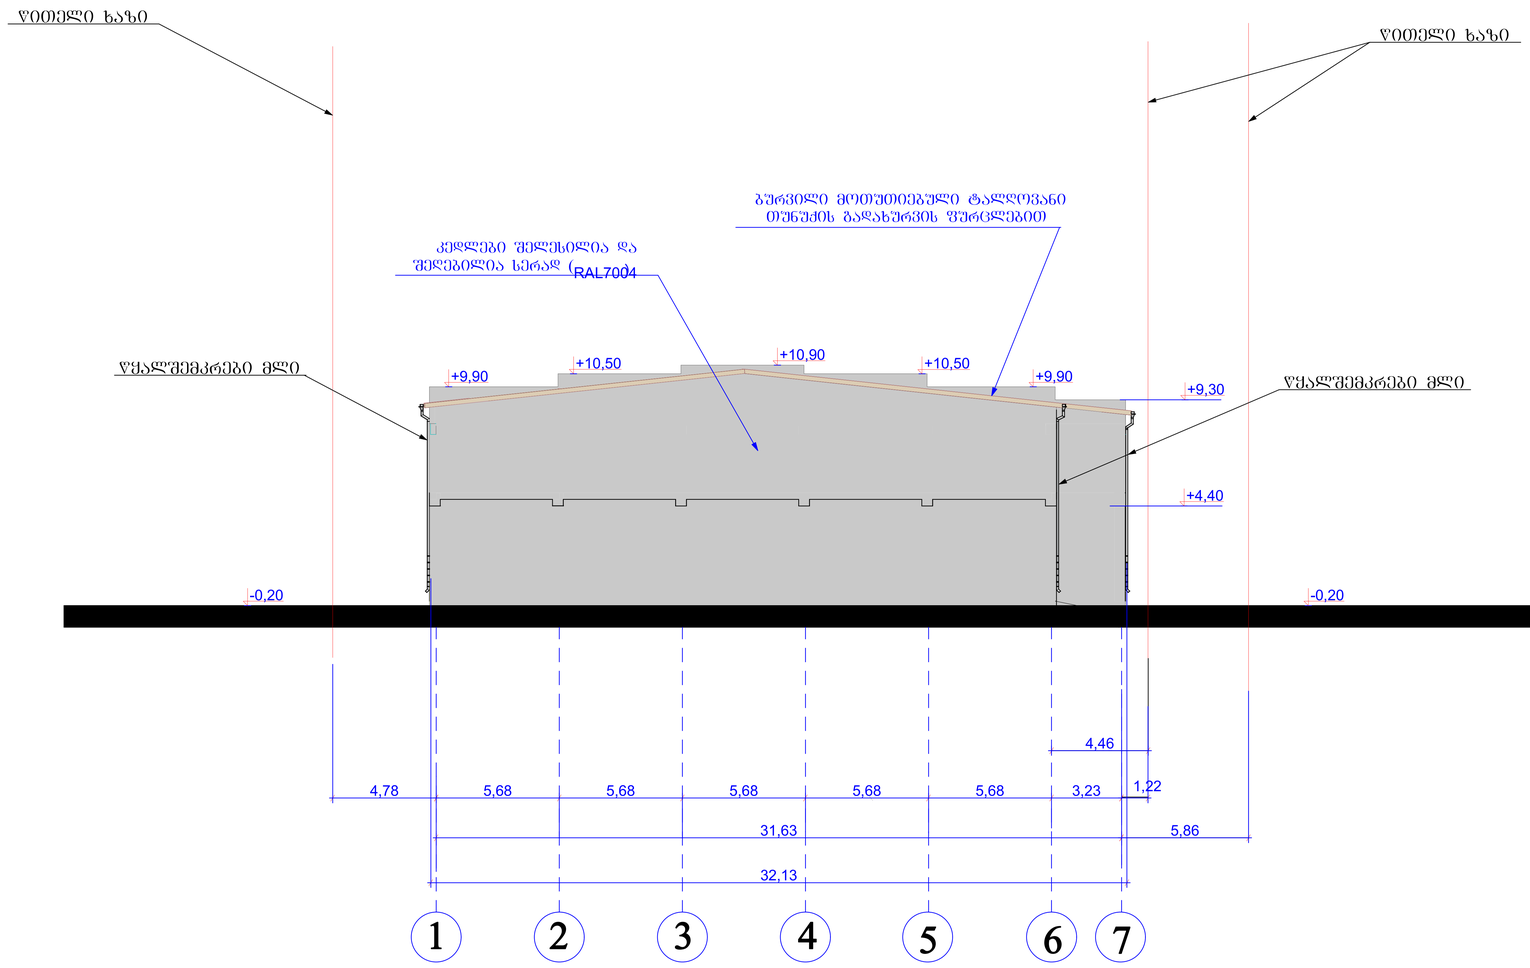

შენიშვნა:

1. ნიშნულები და ზომები მოცემულია მეტრებში

დირექტორი		რ. ცოტაძე	შ.პ.ს (ლტრი-51)	დამკვეთი	ვაჟა ივანიშვილი
				პროექტის ობიექტი	საყოფაცხოვრებო
არქიტექტორი		ცოტაძე		ობიექტის მისამართი	ქალაქი თბილისი, ლახოს ქუჩის მიმდებარედ, ქ. თბილისი, ქუჩა ხერგეი ლაზო, მიმდებარედ (ნაკვეთი 19/082)
				ნაწილი: არქიტექტურული	თარიღი- 27.01.2019
				ფასადი 7-1 ღერძებს შორის	ლიტ. ტ.მ / შურც. / რაოდ. / მასშტ. 1:100

ფასადი "ვ-ა" ღერძებს შორის მ. 1:100

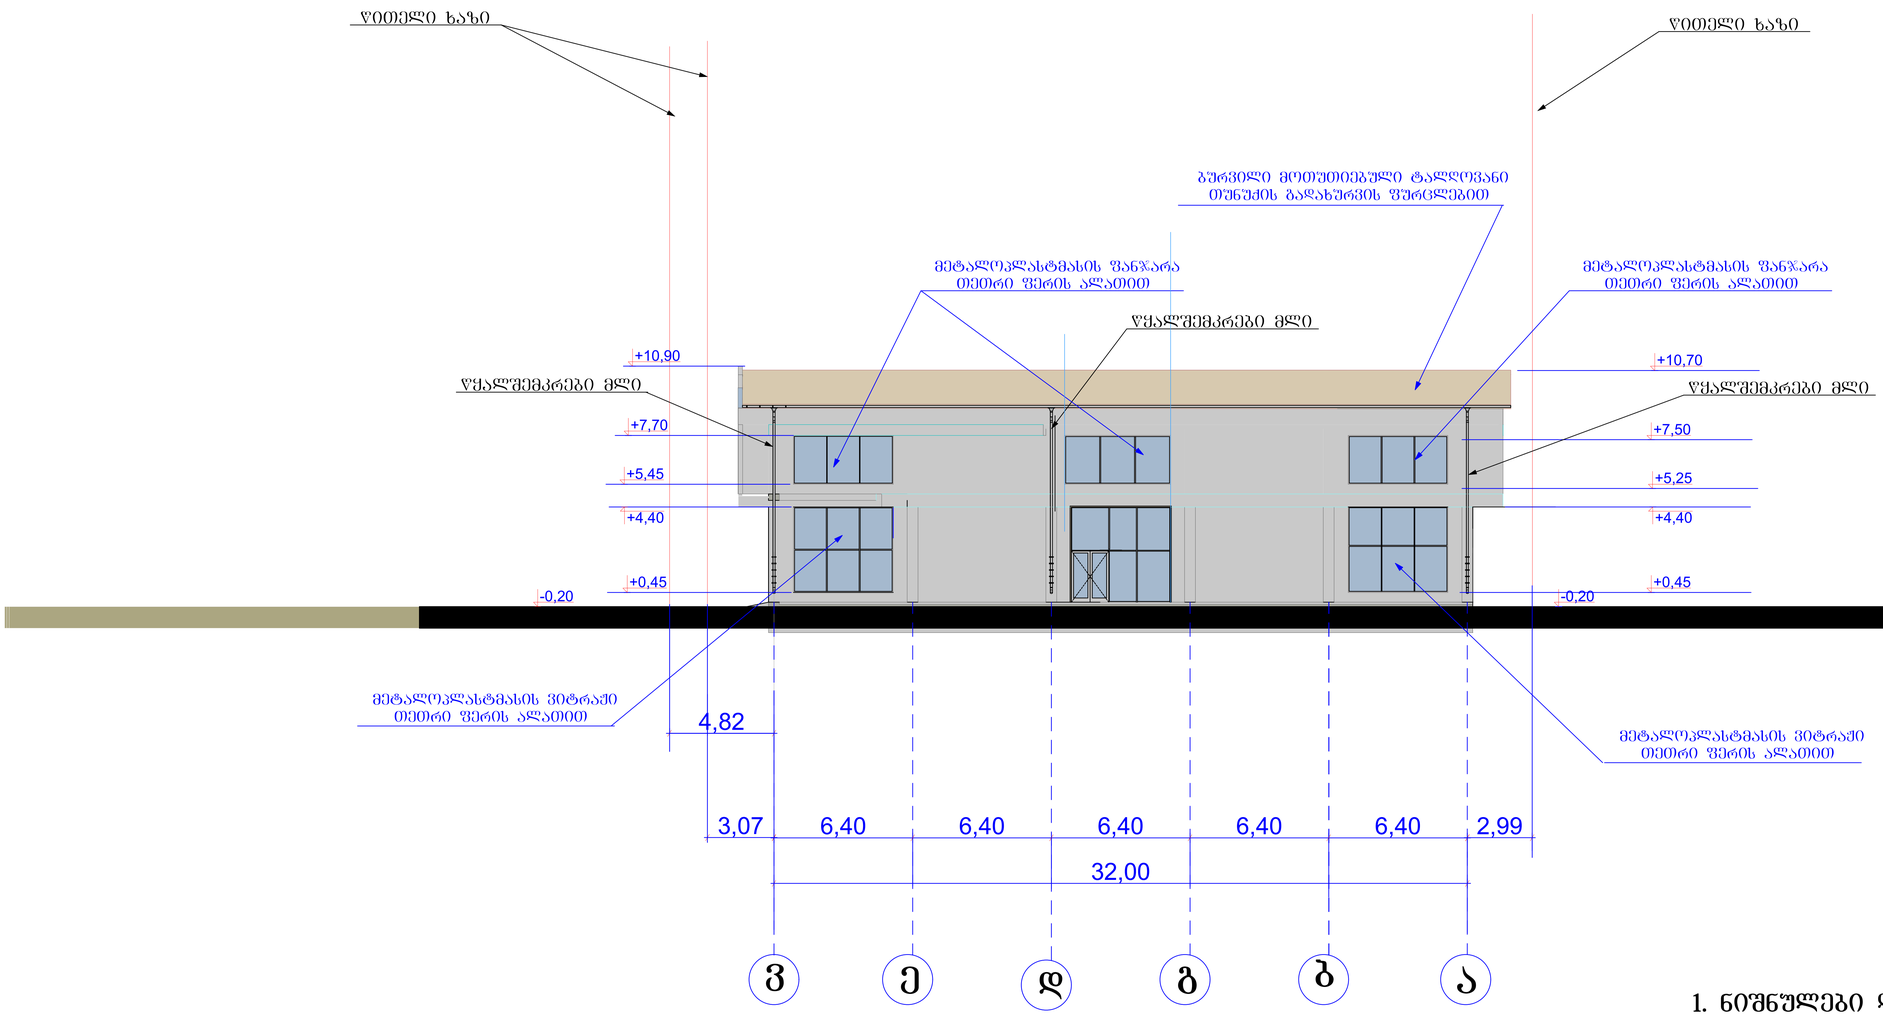

შენიშვნა:

1. ნიშნულები და ზომები მოცემულია მეტრებში
2. კარ ფანჯრები იხილეთ შესაფრთხოების ნახაზებში

დირექტორი		რ. ცოტაძე	შპს დრო-51	დამკვეთი	ვაჟა ივანიშვილი
				საპროექტო ობიექტი	საწყობი
არქიტექტორი		ცოტაძე		ობიექტის მისამართი	ქალაქი თბილისი, ლახოს ჭუჩის მიმდებარედ, ქ. თბილისი, ჭუჩა სერგეი ლახო, მიმდებარედ (ნაკვეთი 19/082)
				ნაწილი: არქიტექტურული	თარიღი- 27.01.2019
				ფასადი ვ-ა ღერძებს შორის	ლიტ. ტ.მ / შურც. / რაოდ. / მასშტ. 1:100

პირველი სართულის გეგმა 0,0 ნიშნულზე

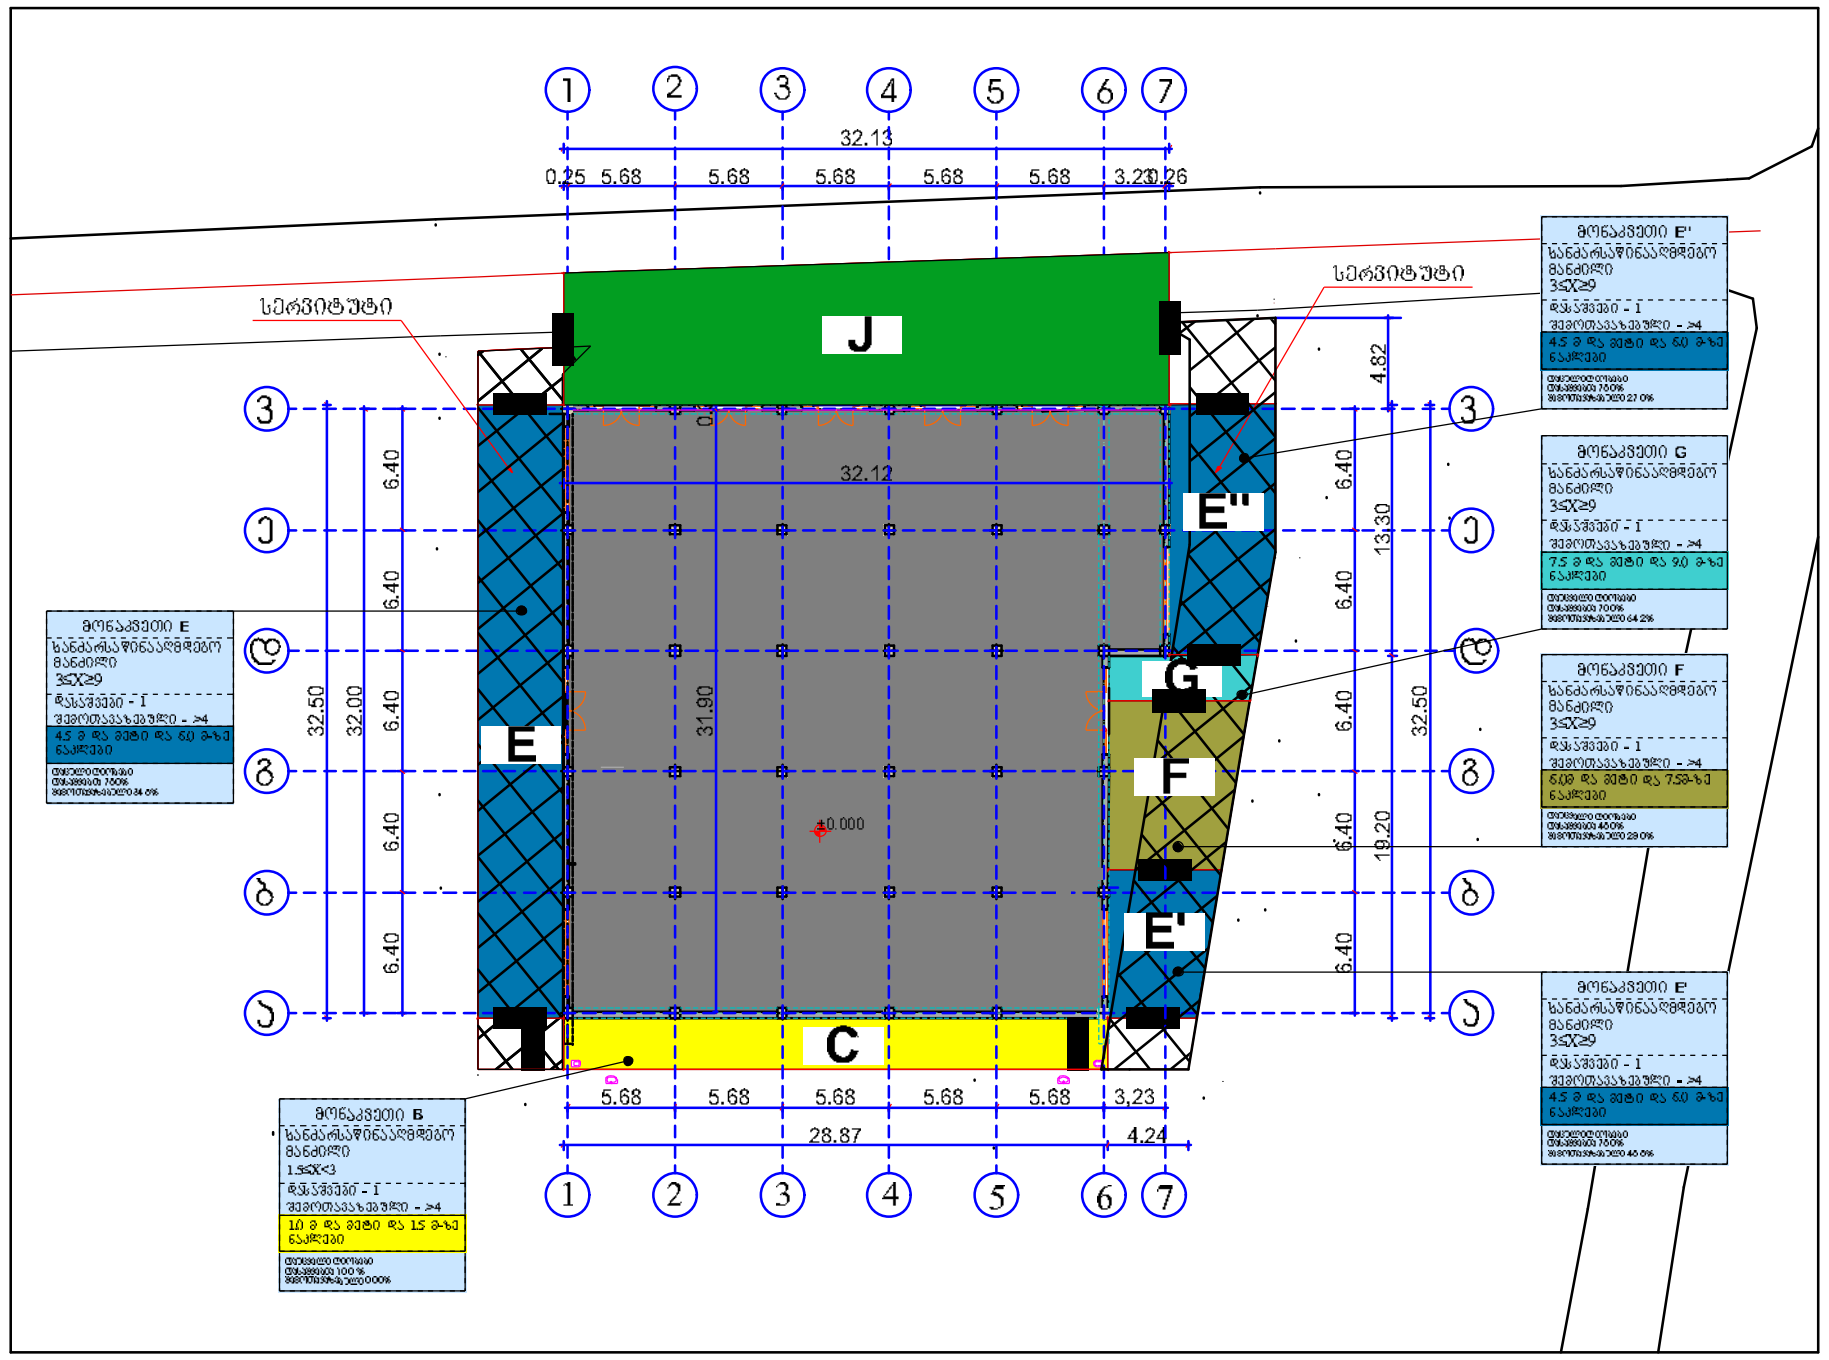

მეორე სართულის გეგმა 5,0

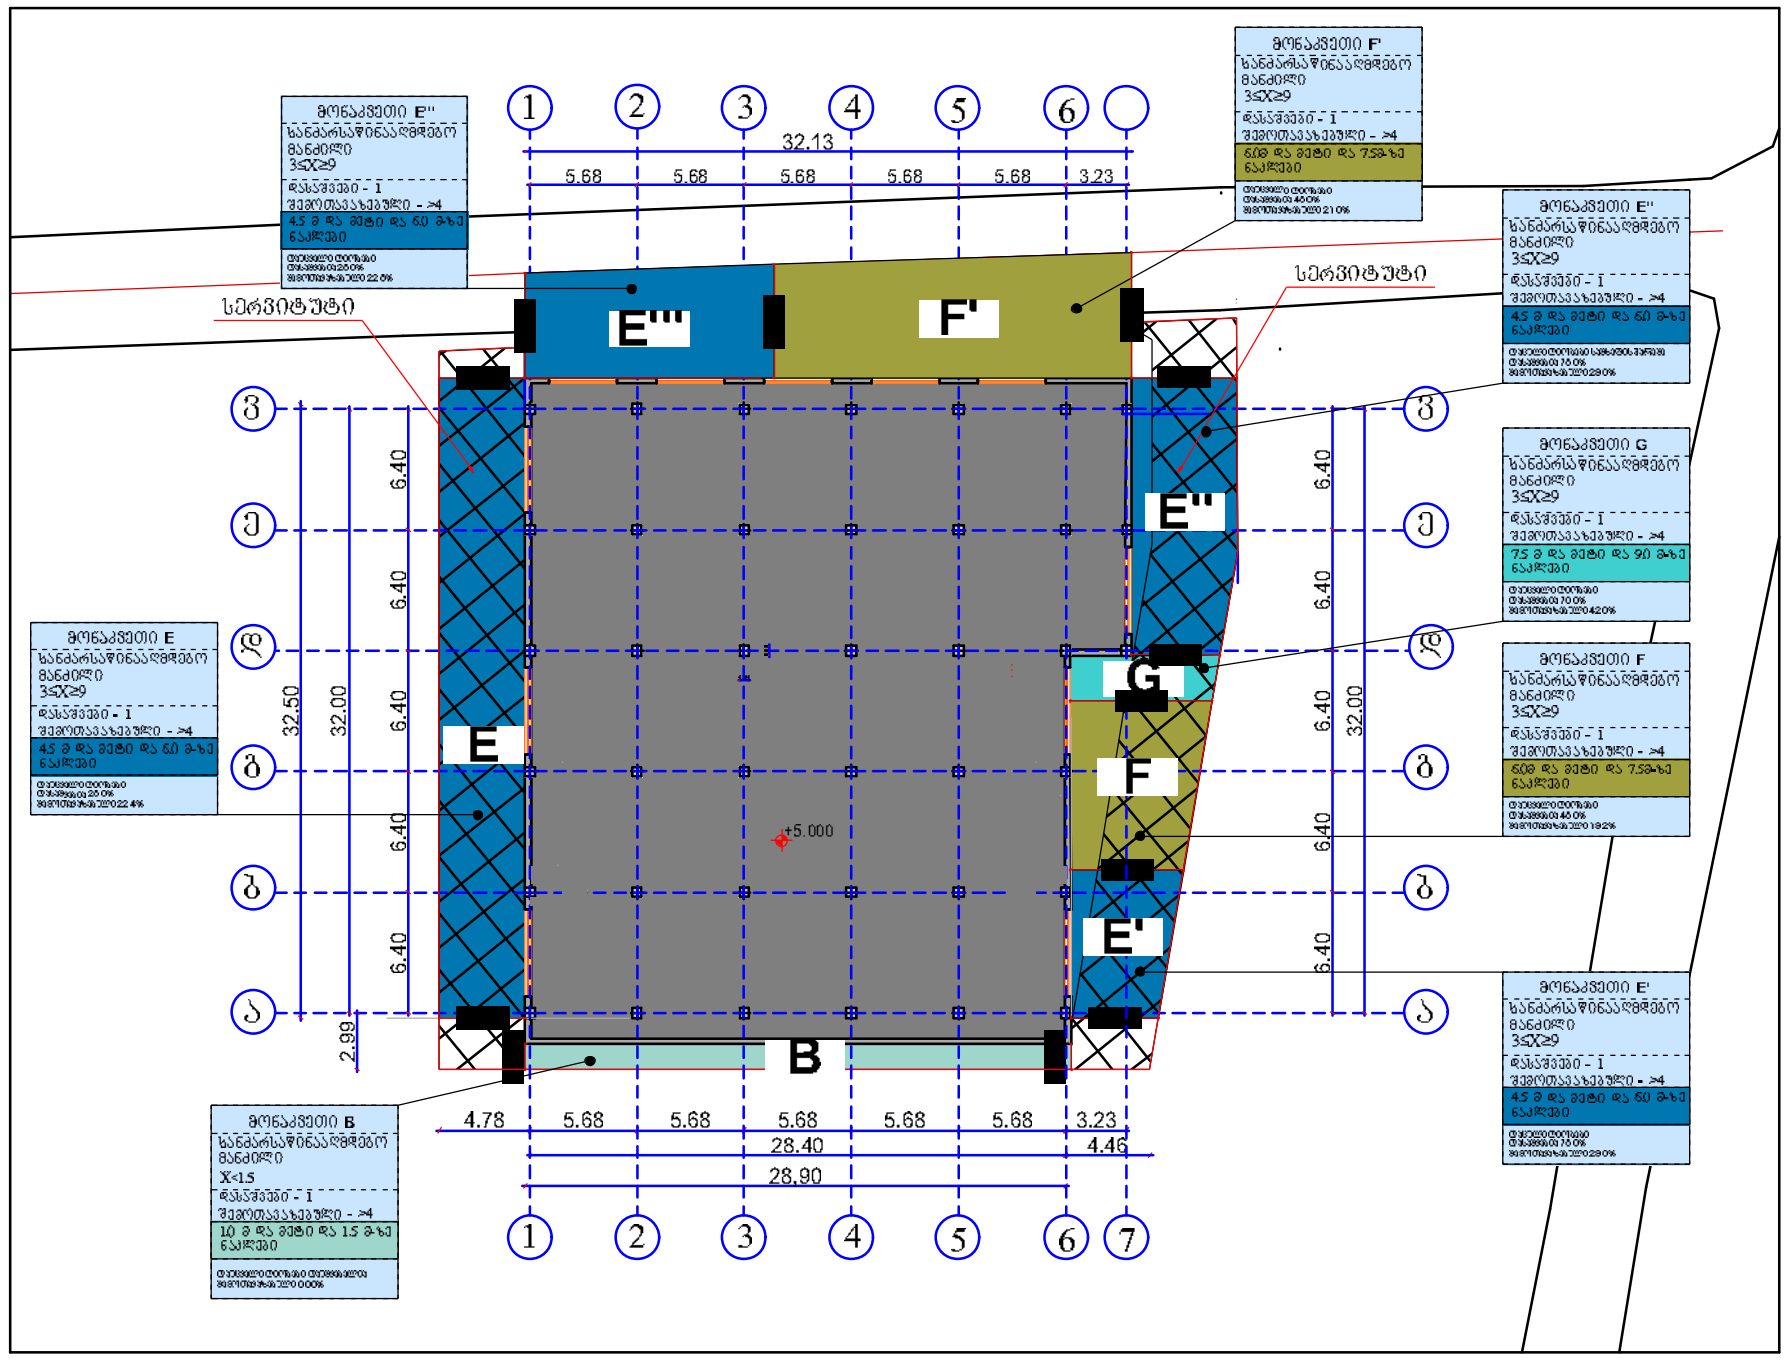

ფასადი "ა-3" ღერძებს შორის

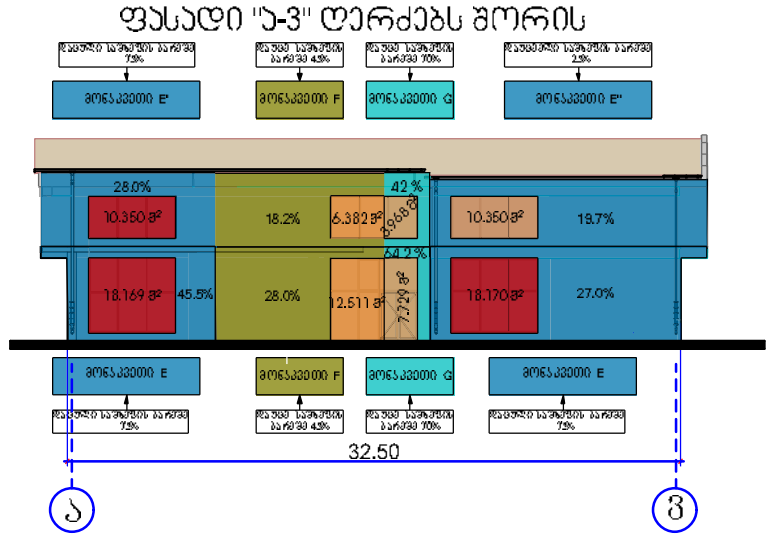

ფასადი "7-1" ღერძებს შორის

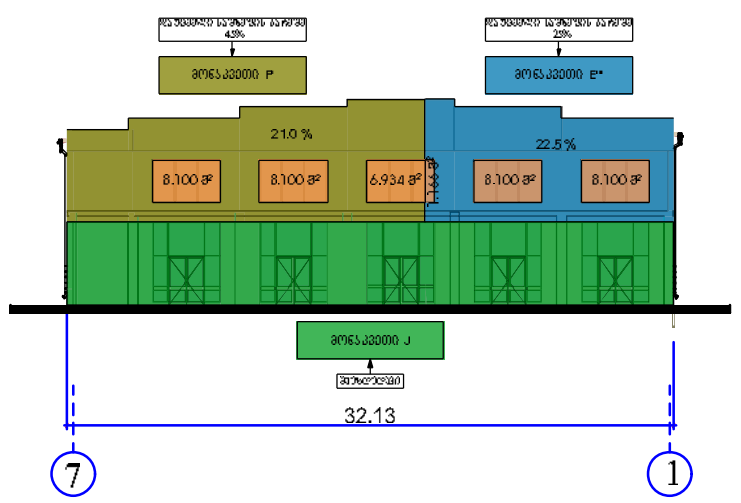

ფასადი "1-7" ღერძებს შორის

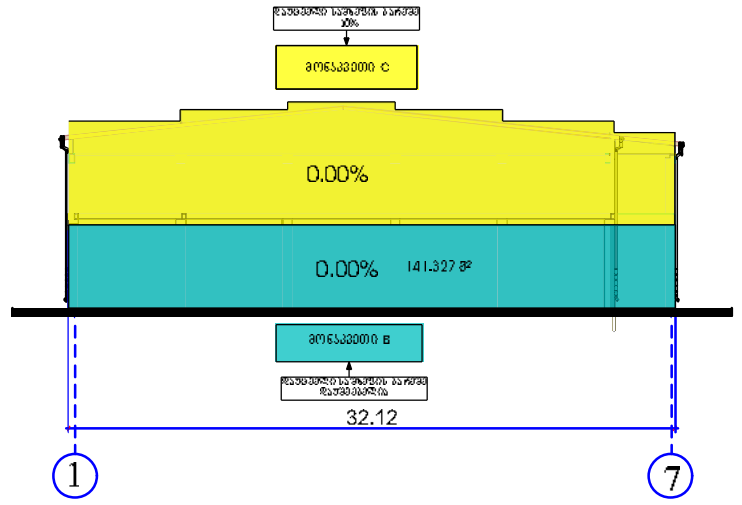

ფასადი "3-ა" ღერძებს შორის

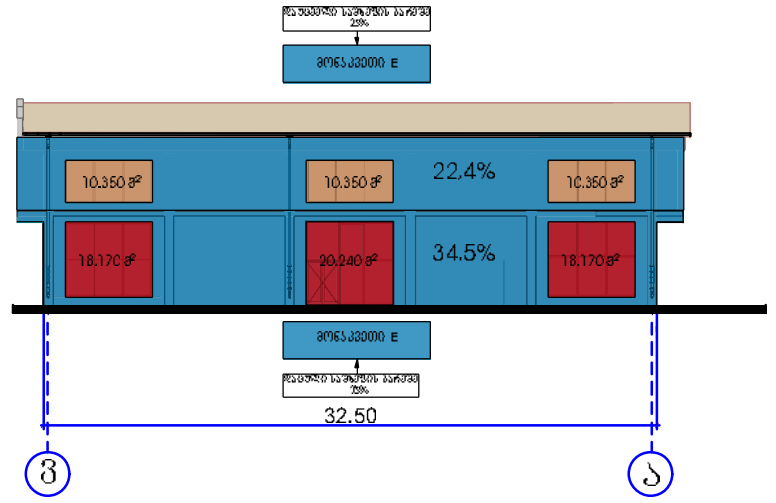

705.8 ცხ.	602 ცხ.	აღნიშვნა
0 და მეტი და 1.0-ზე ნაკლები	X<1.5	მონაკვეთი A
1.0 მ და მეტი და 1.5-ზე ნაკლები		მონაკვეთი B
1.5 მ და მეტი და 3.0-ზე ნაკლები	1.5≤X<3	მონაკვეთი C
3.0 და მეტი და 4.5-ზე ნაკლები	3≤X<9	მონაკვეთი D
4.5 და მეტი და 6.0-ზე ნაკლები		მონაკვეთი E
6.0 და მეტი და 7.5-ზე ნაკლები		მონაკვეთი F
7.5 და მეტი და 9.0-ზე ნაკლები		მონაკვეთი G
9.0 მ ან მეტი	X≥9	მონაკვეთი H
სახურავლოვანი სივრცის მხარეს მდებარე პირველი სართულის ფასადი	X≥4.5	მონაკვეთი J

დირექტორი	რ. ცოტაძე	შ.პ.ს დღოდ-51	დამკვეთი	ვაჟა იფანიშვილი
			საპროექტო ობიექტი	საწყობი
არქიტექტორი	ცოტაძე		ობიექტის მისამართი	ქალაქი თბილისი, ლაზოს ქუჩის მიმდებარედ, ძ. თბილისი, ქუჩა სერგეი ლაზო, მიმდებარედ (ნაკვეთი 19/082)
			ნაწილი: არქიტექტურული	თარიღი- 27.01.2019
			ღიობების და ცეცხლმედეგობის ანგარიში 0.00 □□ 5.00 ნიშნულზე	ლით. ფურც. რაოდ. მასშტ. ა.მ 1: