(საპროექტო) I სართულის გეგმა მ. 1:100

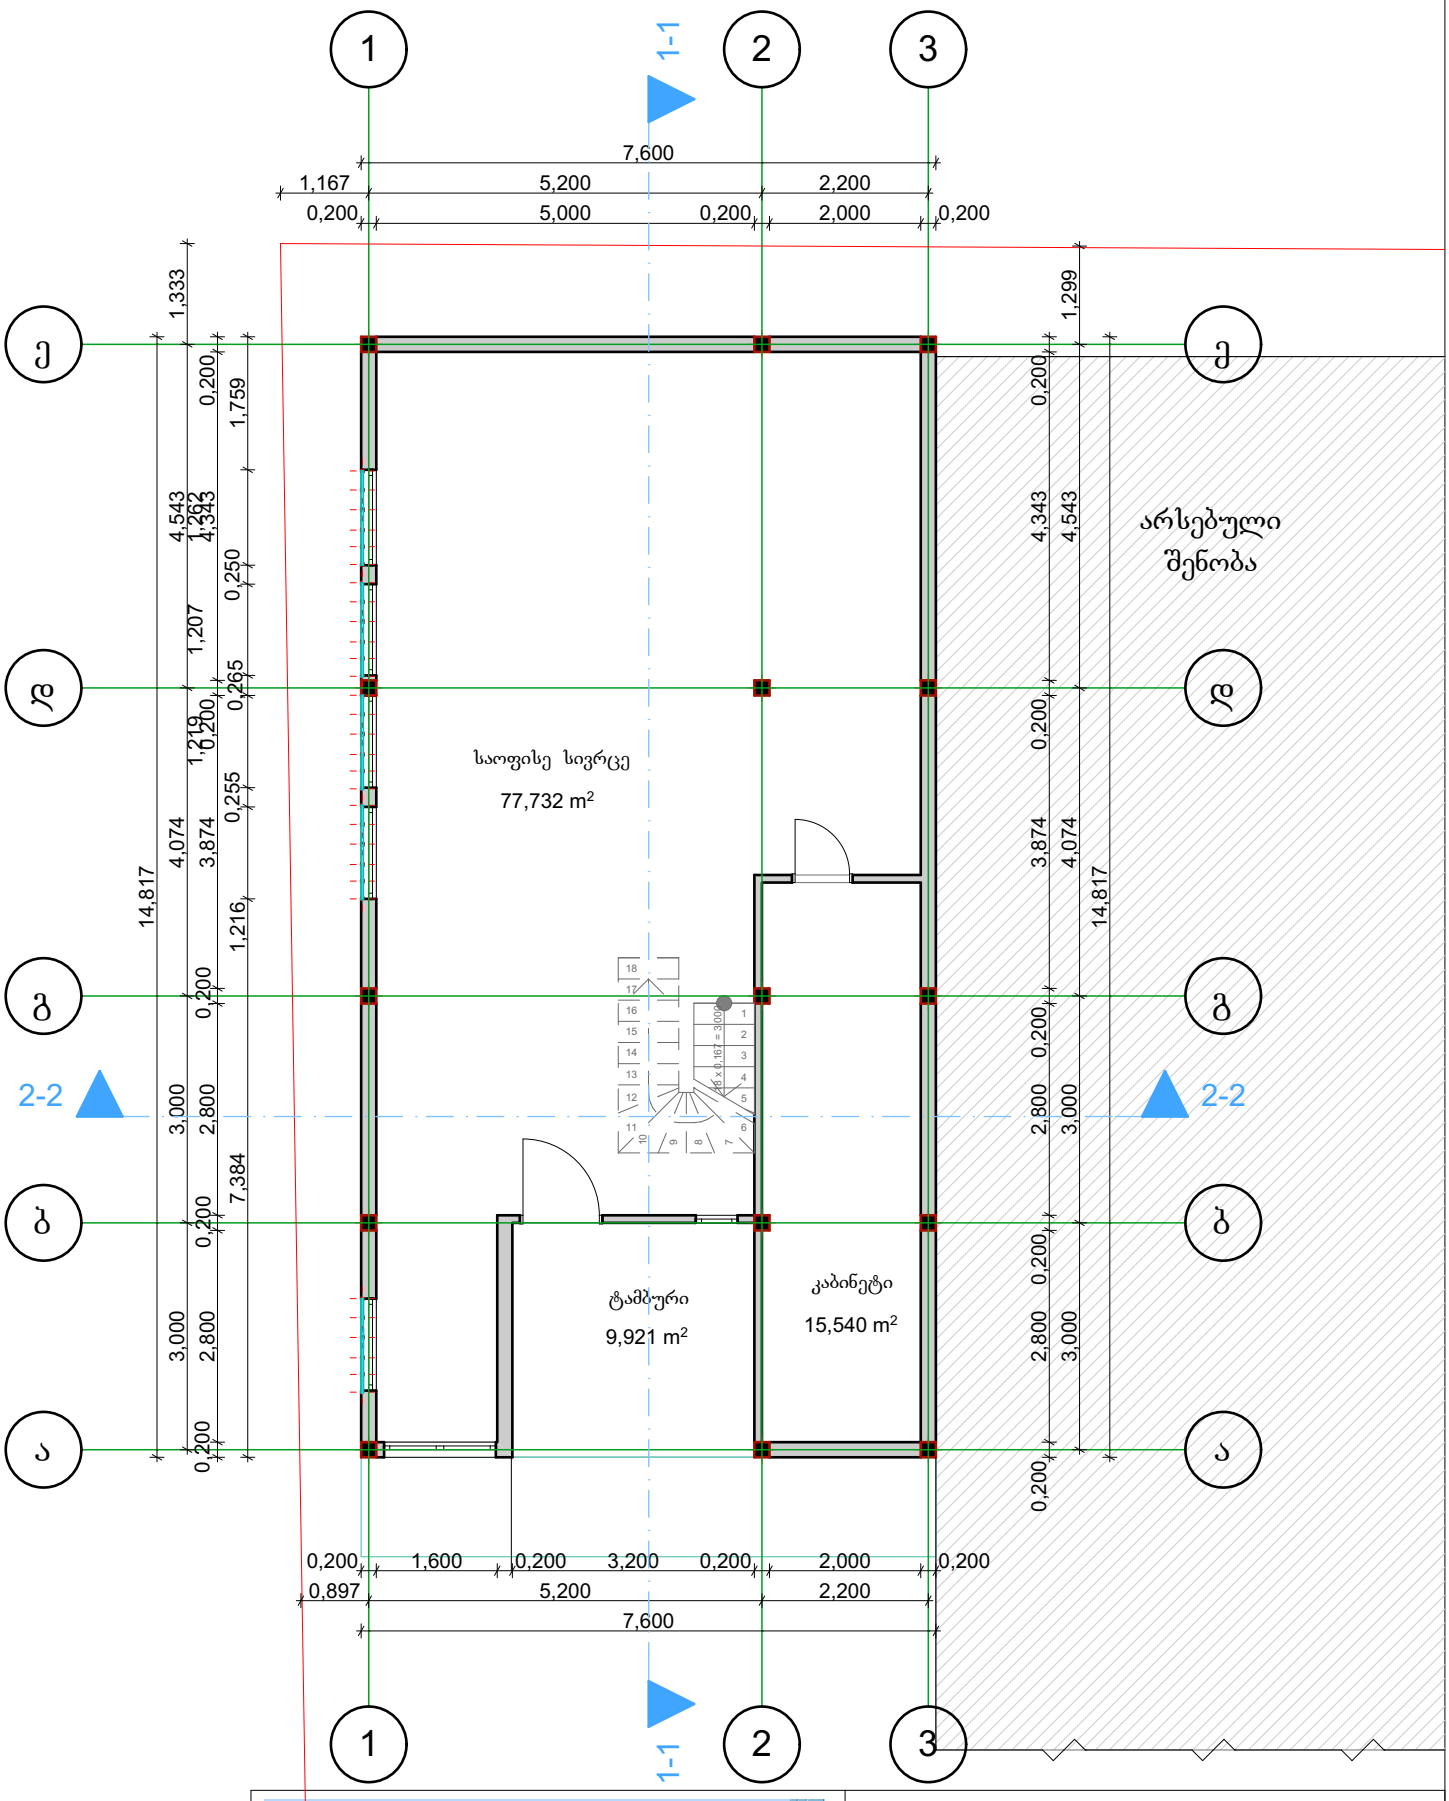

შ.პ.ს. „ყვლის სიტყვები“			მისამართი: ქ. თბილისი, ჩაჩავას ქ. №2-4-6-8-10 ნაკვ.4/50			
			პროექტის სახელწოდება: საოფისე შართის რეკონსტრუქცია, დაშენება			
დირექტორი		გ. ბერუჩაშვილი				
მთ. არქიტექტორი		მ. სესიაშვილი	ნახაზის სახელწოდება:			
დამკვეთი			ფურცელი	რაოდენობა	მასშტაბი 100	თარიღი 2019

(საპროექტო) II სართულის გეგმა მ. 1:100

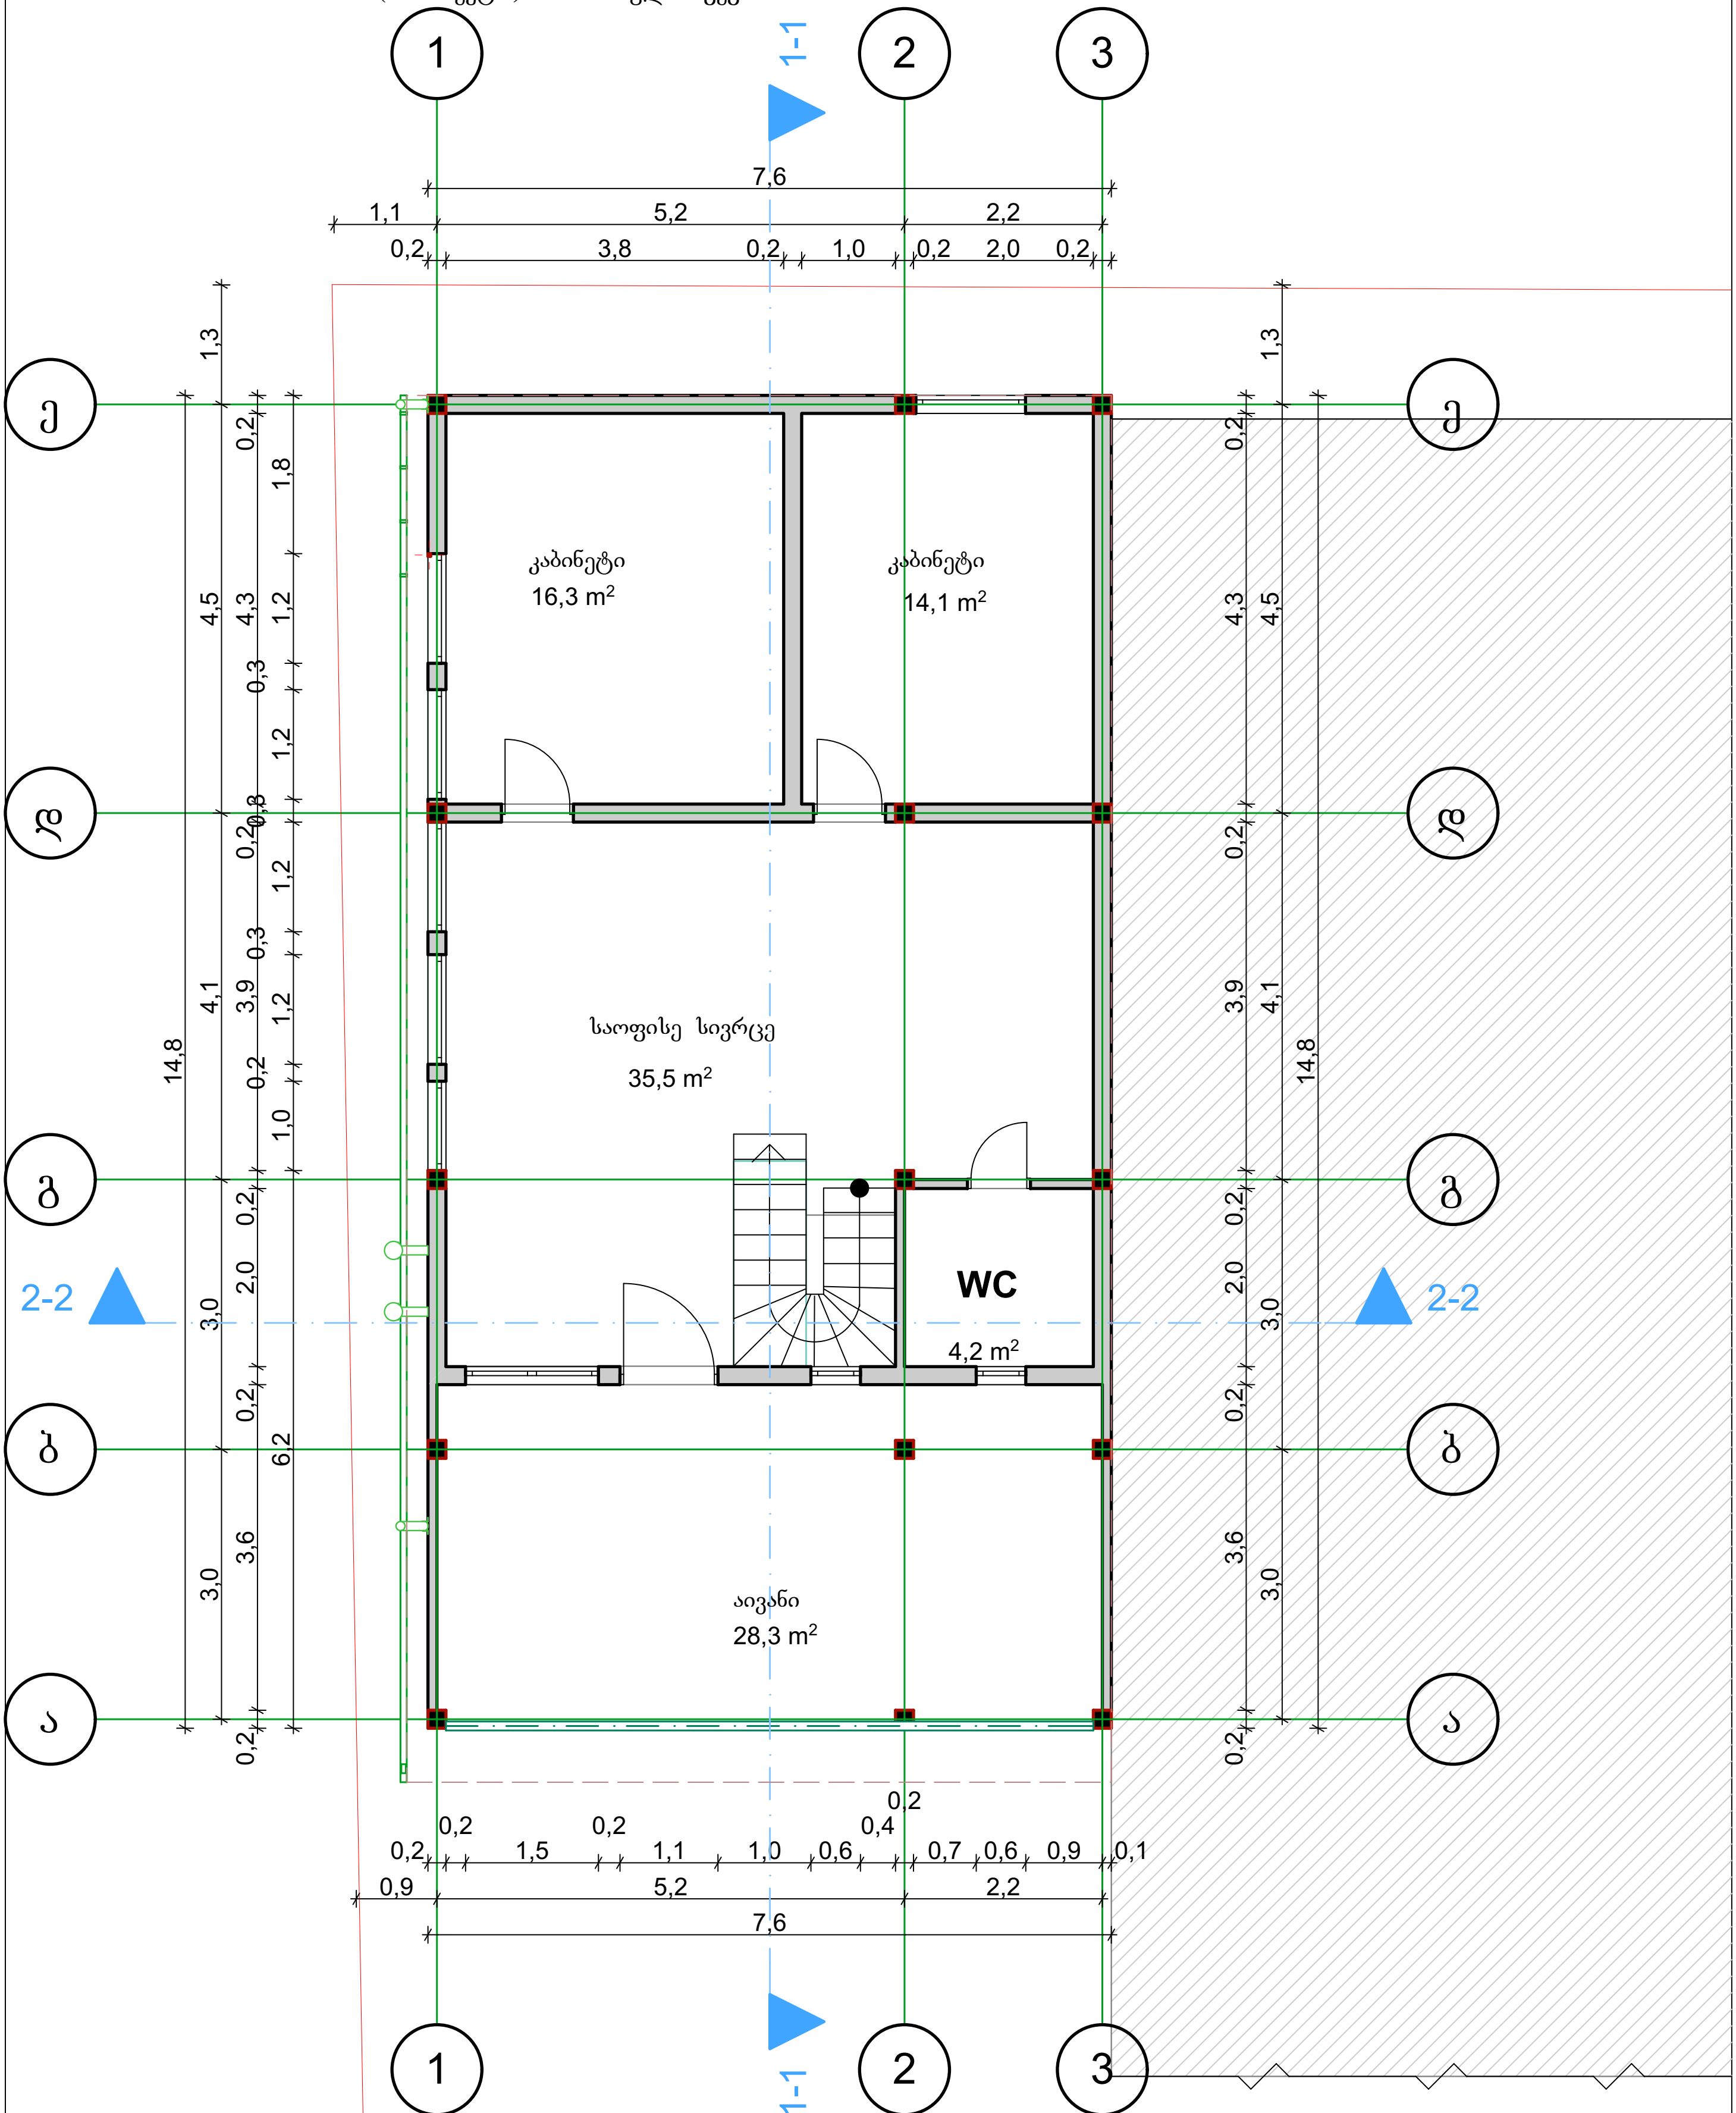

შ.პ.ს. „წყლის სისტემები"			მისამართი: ქ. თბილისი, ჩაჩავას ქ. №2-4-6-8-10 ნაკვ.4/50
დირექტორი		გ. ბერუჩაშვილი	პროექტის სახელწოდება: საოფისე ფართის რეკონსტრუქცია, დაშენება
მთ. არქიტექტორი		მ. სესიაშვილი	ნახაზის სახელწოდება:
დამკვეთი			ფურცელი / რაოდენობა / მასშტაბი 100 / თარიღი 2019

(საპროექტო) სახურავის გეგმა მ. 1:100

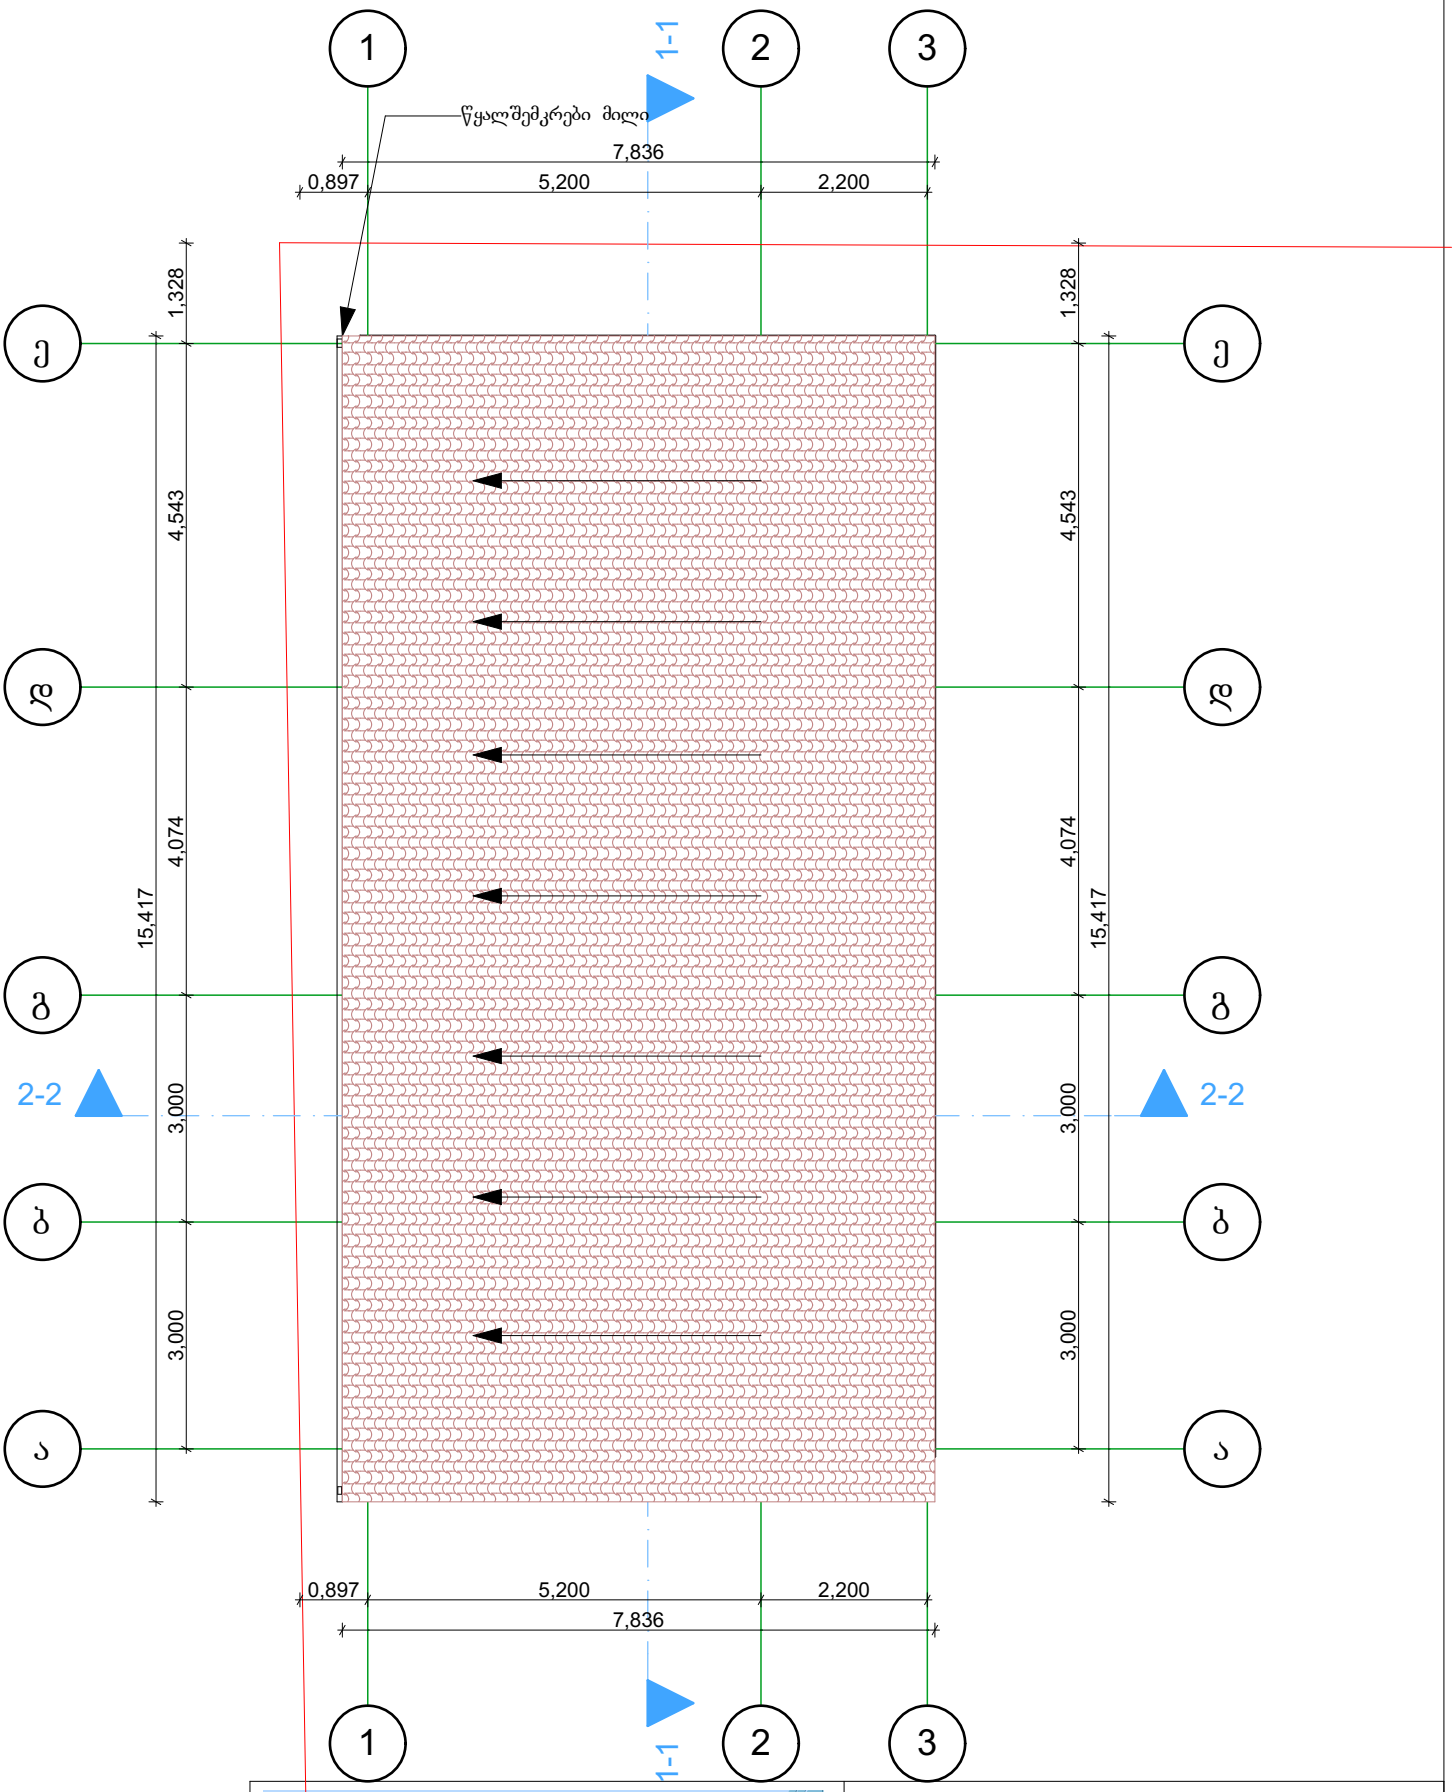

შ.პ.ს. „წყლის სიტყვები“			მისამართი: ქ. თბილისი, ჩაჩავას ქ. №2-4-6-8-10 ნაკვ.4/50			
დირექტორი		გ. ბერუჩაშვილი	პროექტის სახელწოდება: საოფისე შართის რეკონსტრუქცია, დაშენება			
მთ. არქიტექტორი		მ. სესიაშვილი	ნახაზის სახელწოდება:			
დამკვეთი			ფურცელი	რაოდენობა	მასშტაბი 100	თარიღი 2019