(საპროექტო) ჭრილი 1-1 მ. 1:100

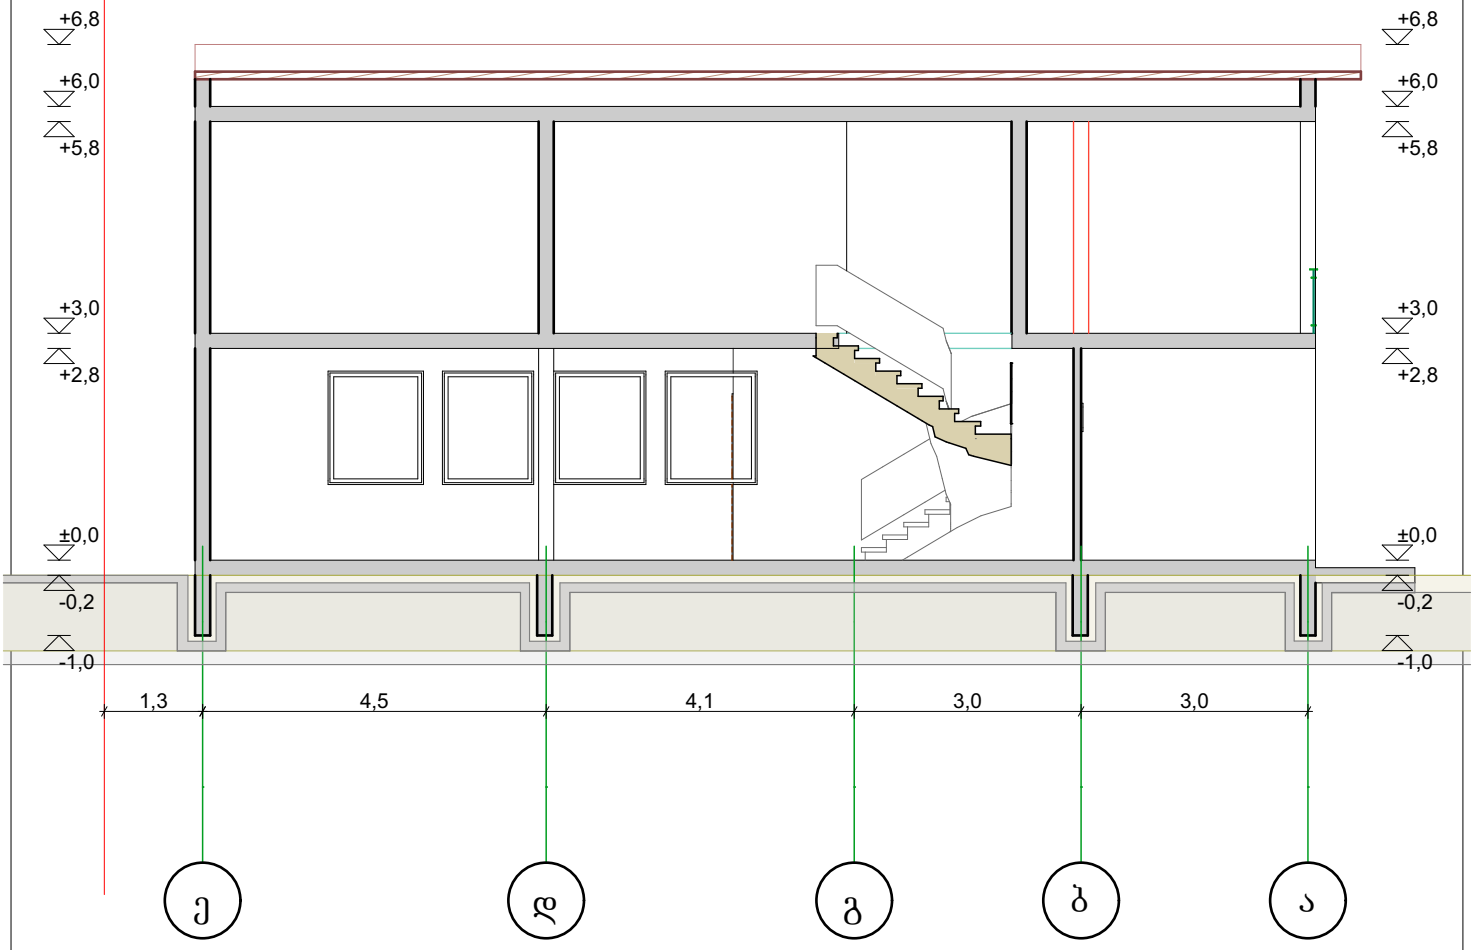


| | | | | | | |
|---|---|---|---|---|---|---|
| შ.პ.ს. „ყვლის სიტყვებით“ | | | მისამართი: ქ. თბილისი, ჩაჩავას ქ. №2-4-6-8-10 ნაკვ.4/50 | | | |
| დირექტორი | | გ. ბერუჩაშვილი | პროექტის სახელწოდება: საოფისე ფართის რეკონსტრუქცია, დაშენება | | | |
| მთ. არქიტექტორი | | მ. სესიაშვილი | ნახაზის სახელწოდება: | | | |
| დამკვეთი | | | შურცელი | რაოდენობა | მასშტაბი 100 | თარიღი 2019 |

(საპროექტო) ჭრილი 2-2 მ. 1:100

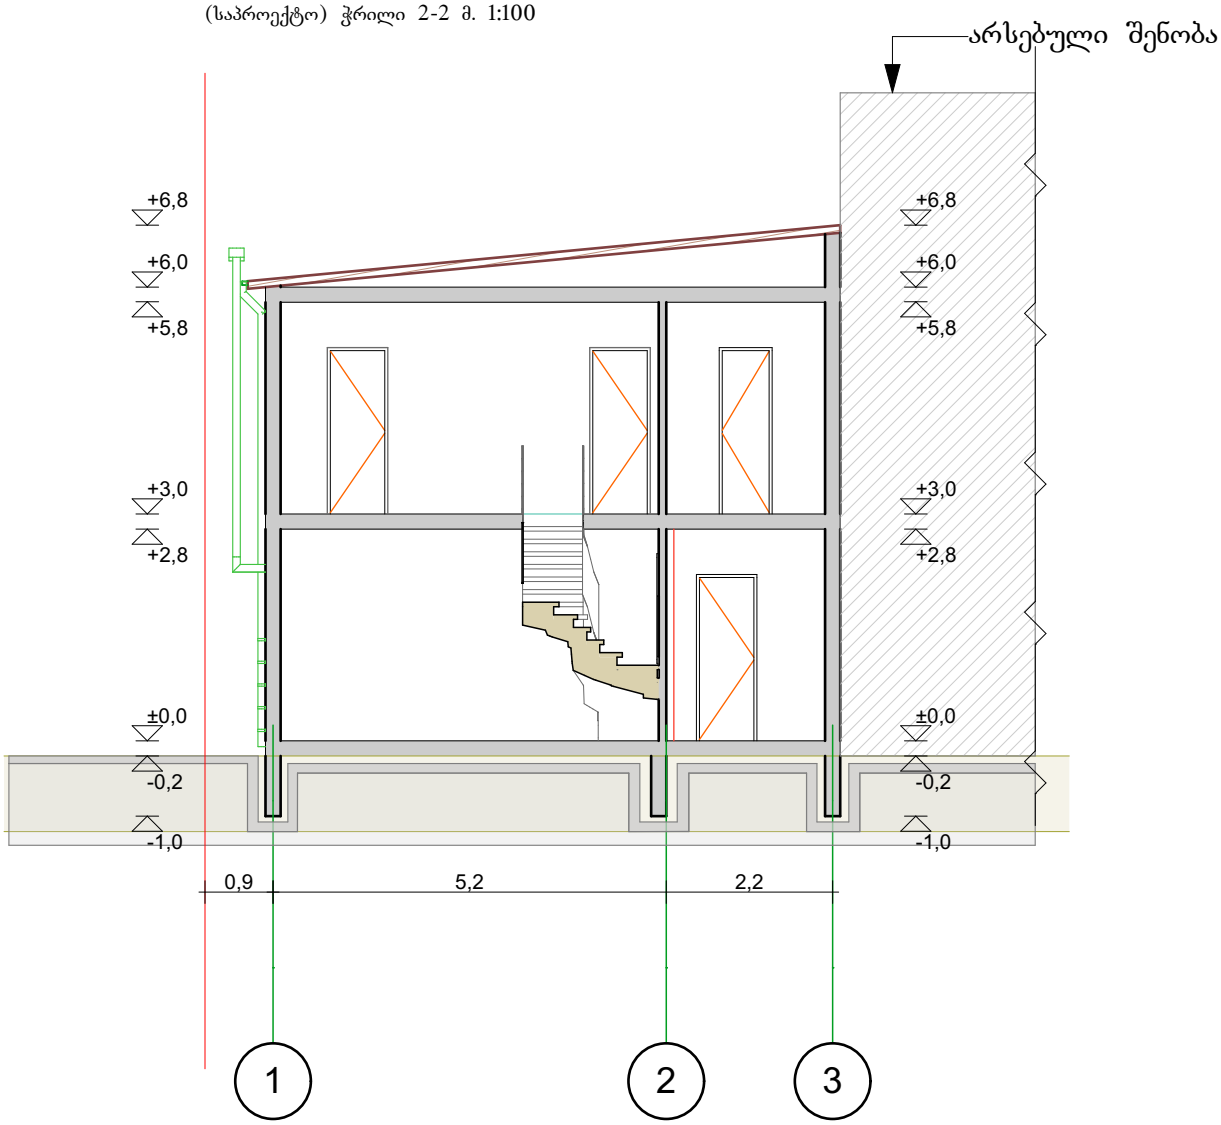


| | | | | | | |
|---|---|---|---|---|---|---|
| შ.პ.ს. „ყვლის სიტყვები“ | | | მისამართი: ქ. თბილისი, ჩაჩავას ქ. №2-4-6-8-10 ნაკვ.4/50 | | | |
| | | | პროექტის სახელწოდება: საოფისე შართის რეკონსტრუქცია, დაშენება | | | |
| დირექტორი | | გ. ბერუჩაშვილი | | | | |
| მთ. არქიტექტორი | | მ. სესიაშვილი | ნახაზის სახელწოდება: | | | |
| დამკვეთი | | | შურცელი | რაოდენობა | მასშტაბი 100 | თარიღი 2019 |