(საპროექტო) ფასადი 3-1 ღერძებს შორის მ. 1:100

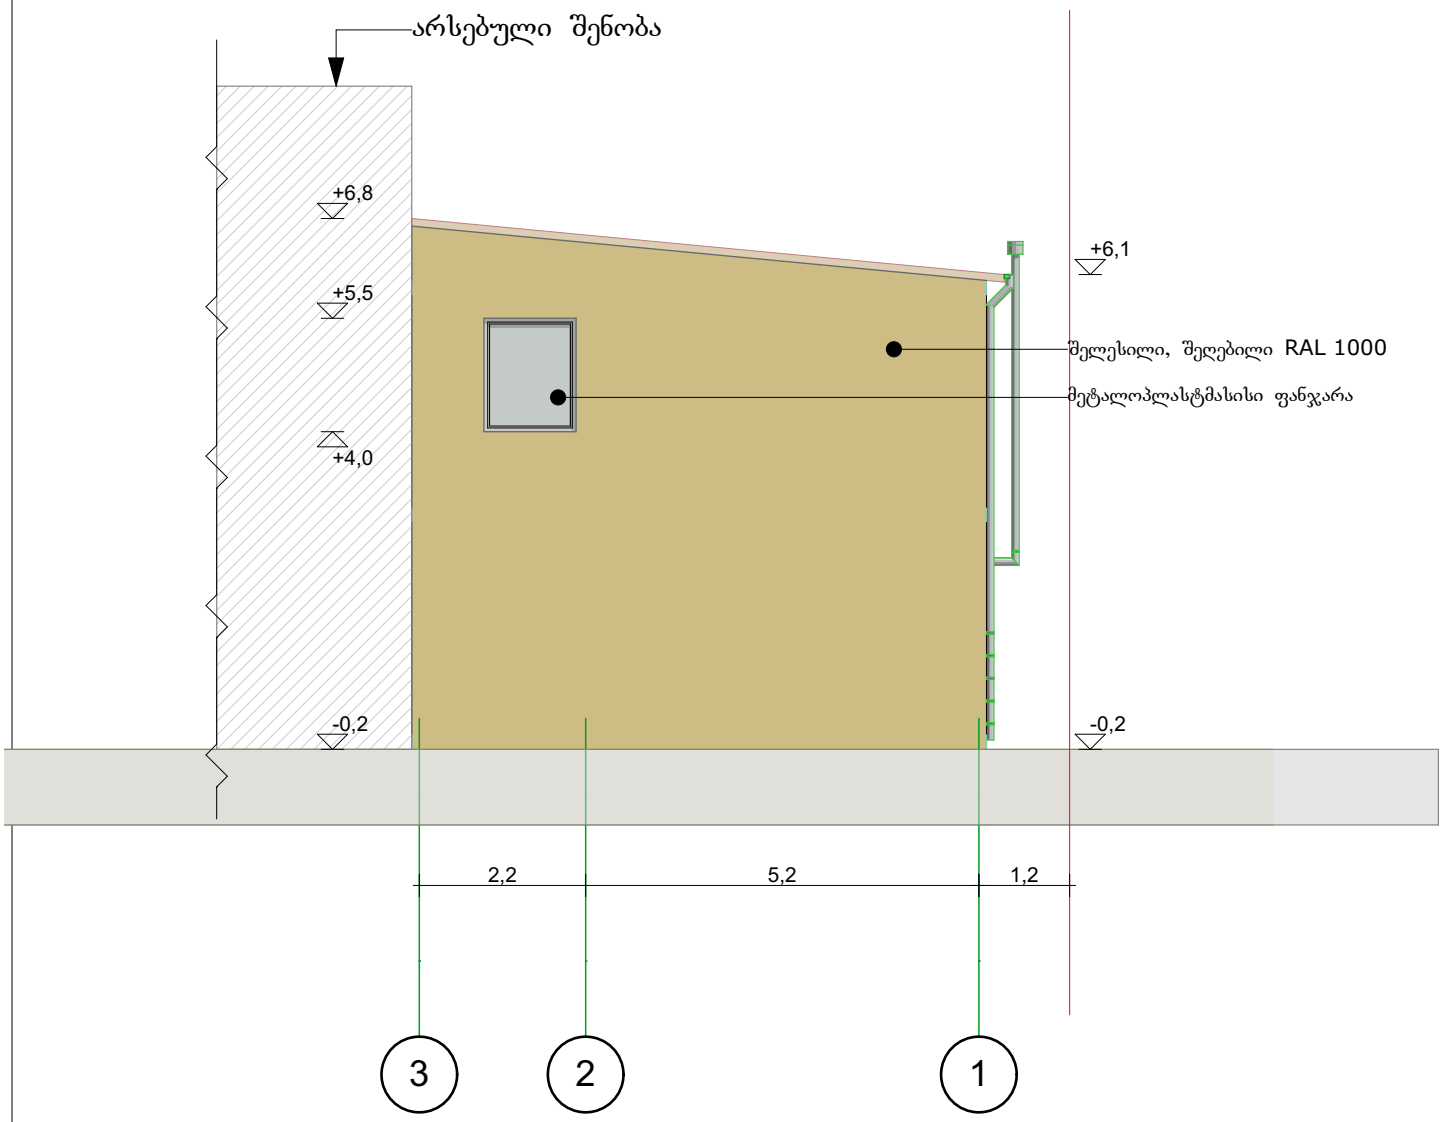

შ.პ.ს. „ყვლის სიტყვები“			მისამართი: ქ. თბილისი, ჩაჩავას ქ. №2-4-6-8-10 ნაკვ.4/50			
			პროექტის სახელწოდება: საოფისე ფართის რეკონსტრუქცია, დაშენება			
დირექტორი		გ. ბერუჩაშვილი				
მთ. არქიტექტორი		მ. სესიაშვილი	ნახაზის სახელწოდება:			
დამკვეთი			ფურცელი	რაოდენობა	მასშტაბი 100	თარიღი 2019

(საპროექტო) ფასადი ე-ა ღერძებს შორის მ. 1:100

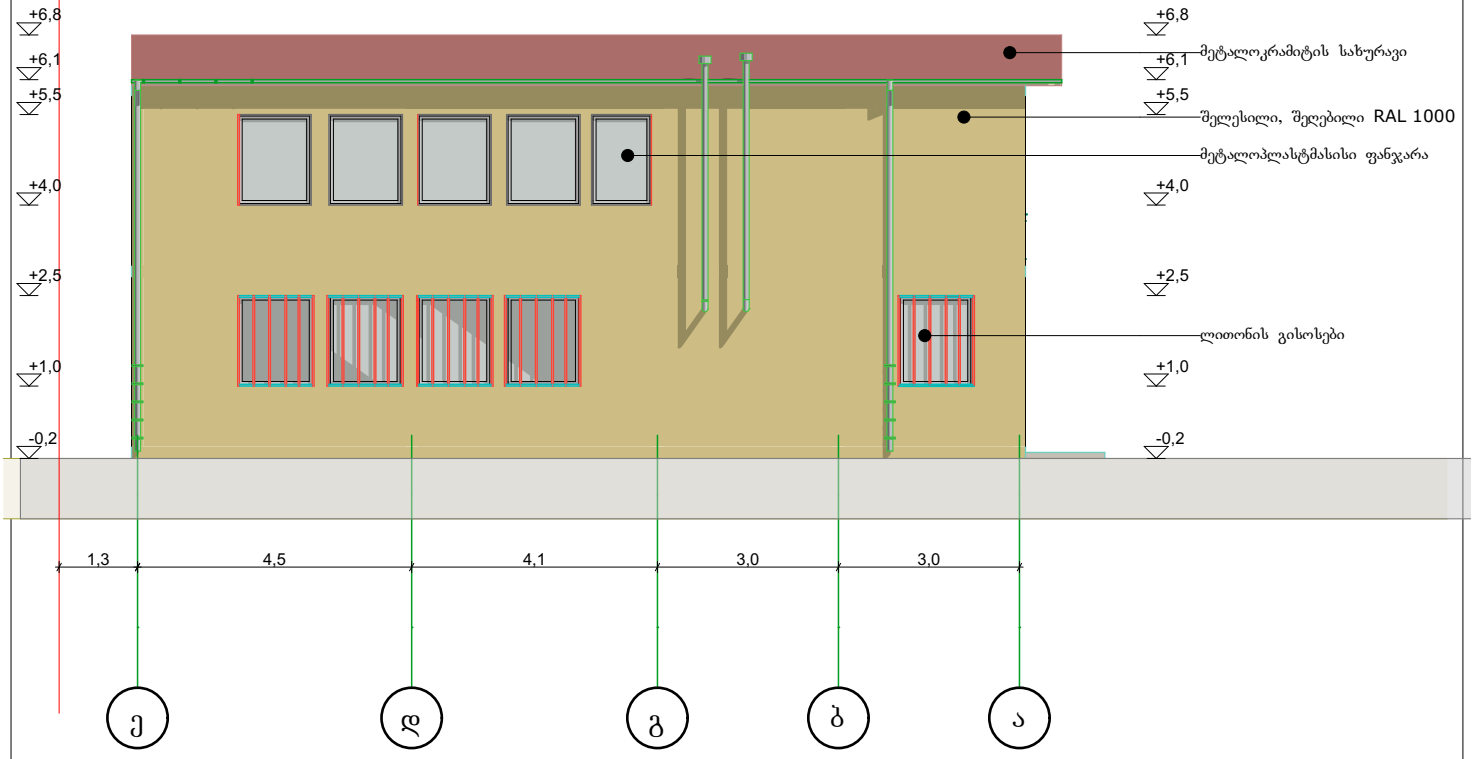

შ.პ.ს. „ყვლის სიტყვები“			მისამართი: ქ. თბილისი, ჩაჩავას ქ. №2-4-6-8-10 ნაკვ.4/50			
			პროექტის სახელწოდება: საოფისე ფართის რეკონსტრუქცია, დაშენება			
დირექტორი		გ. ბერუჩაშვილი				
მთ. არქიტექტორი		მ. სესიაშვილი	ნახაზის სახელწოდება:			
დამკვეთი			ფურცელი	რაოდენობა	მასშტაბი 100	თარიღი 2019

(საპროექტო) ფასადი 1-3 ღერძებს შორის მ. 1:100

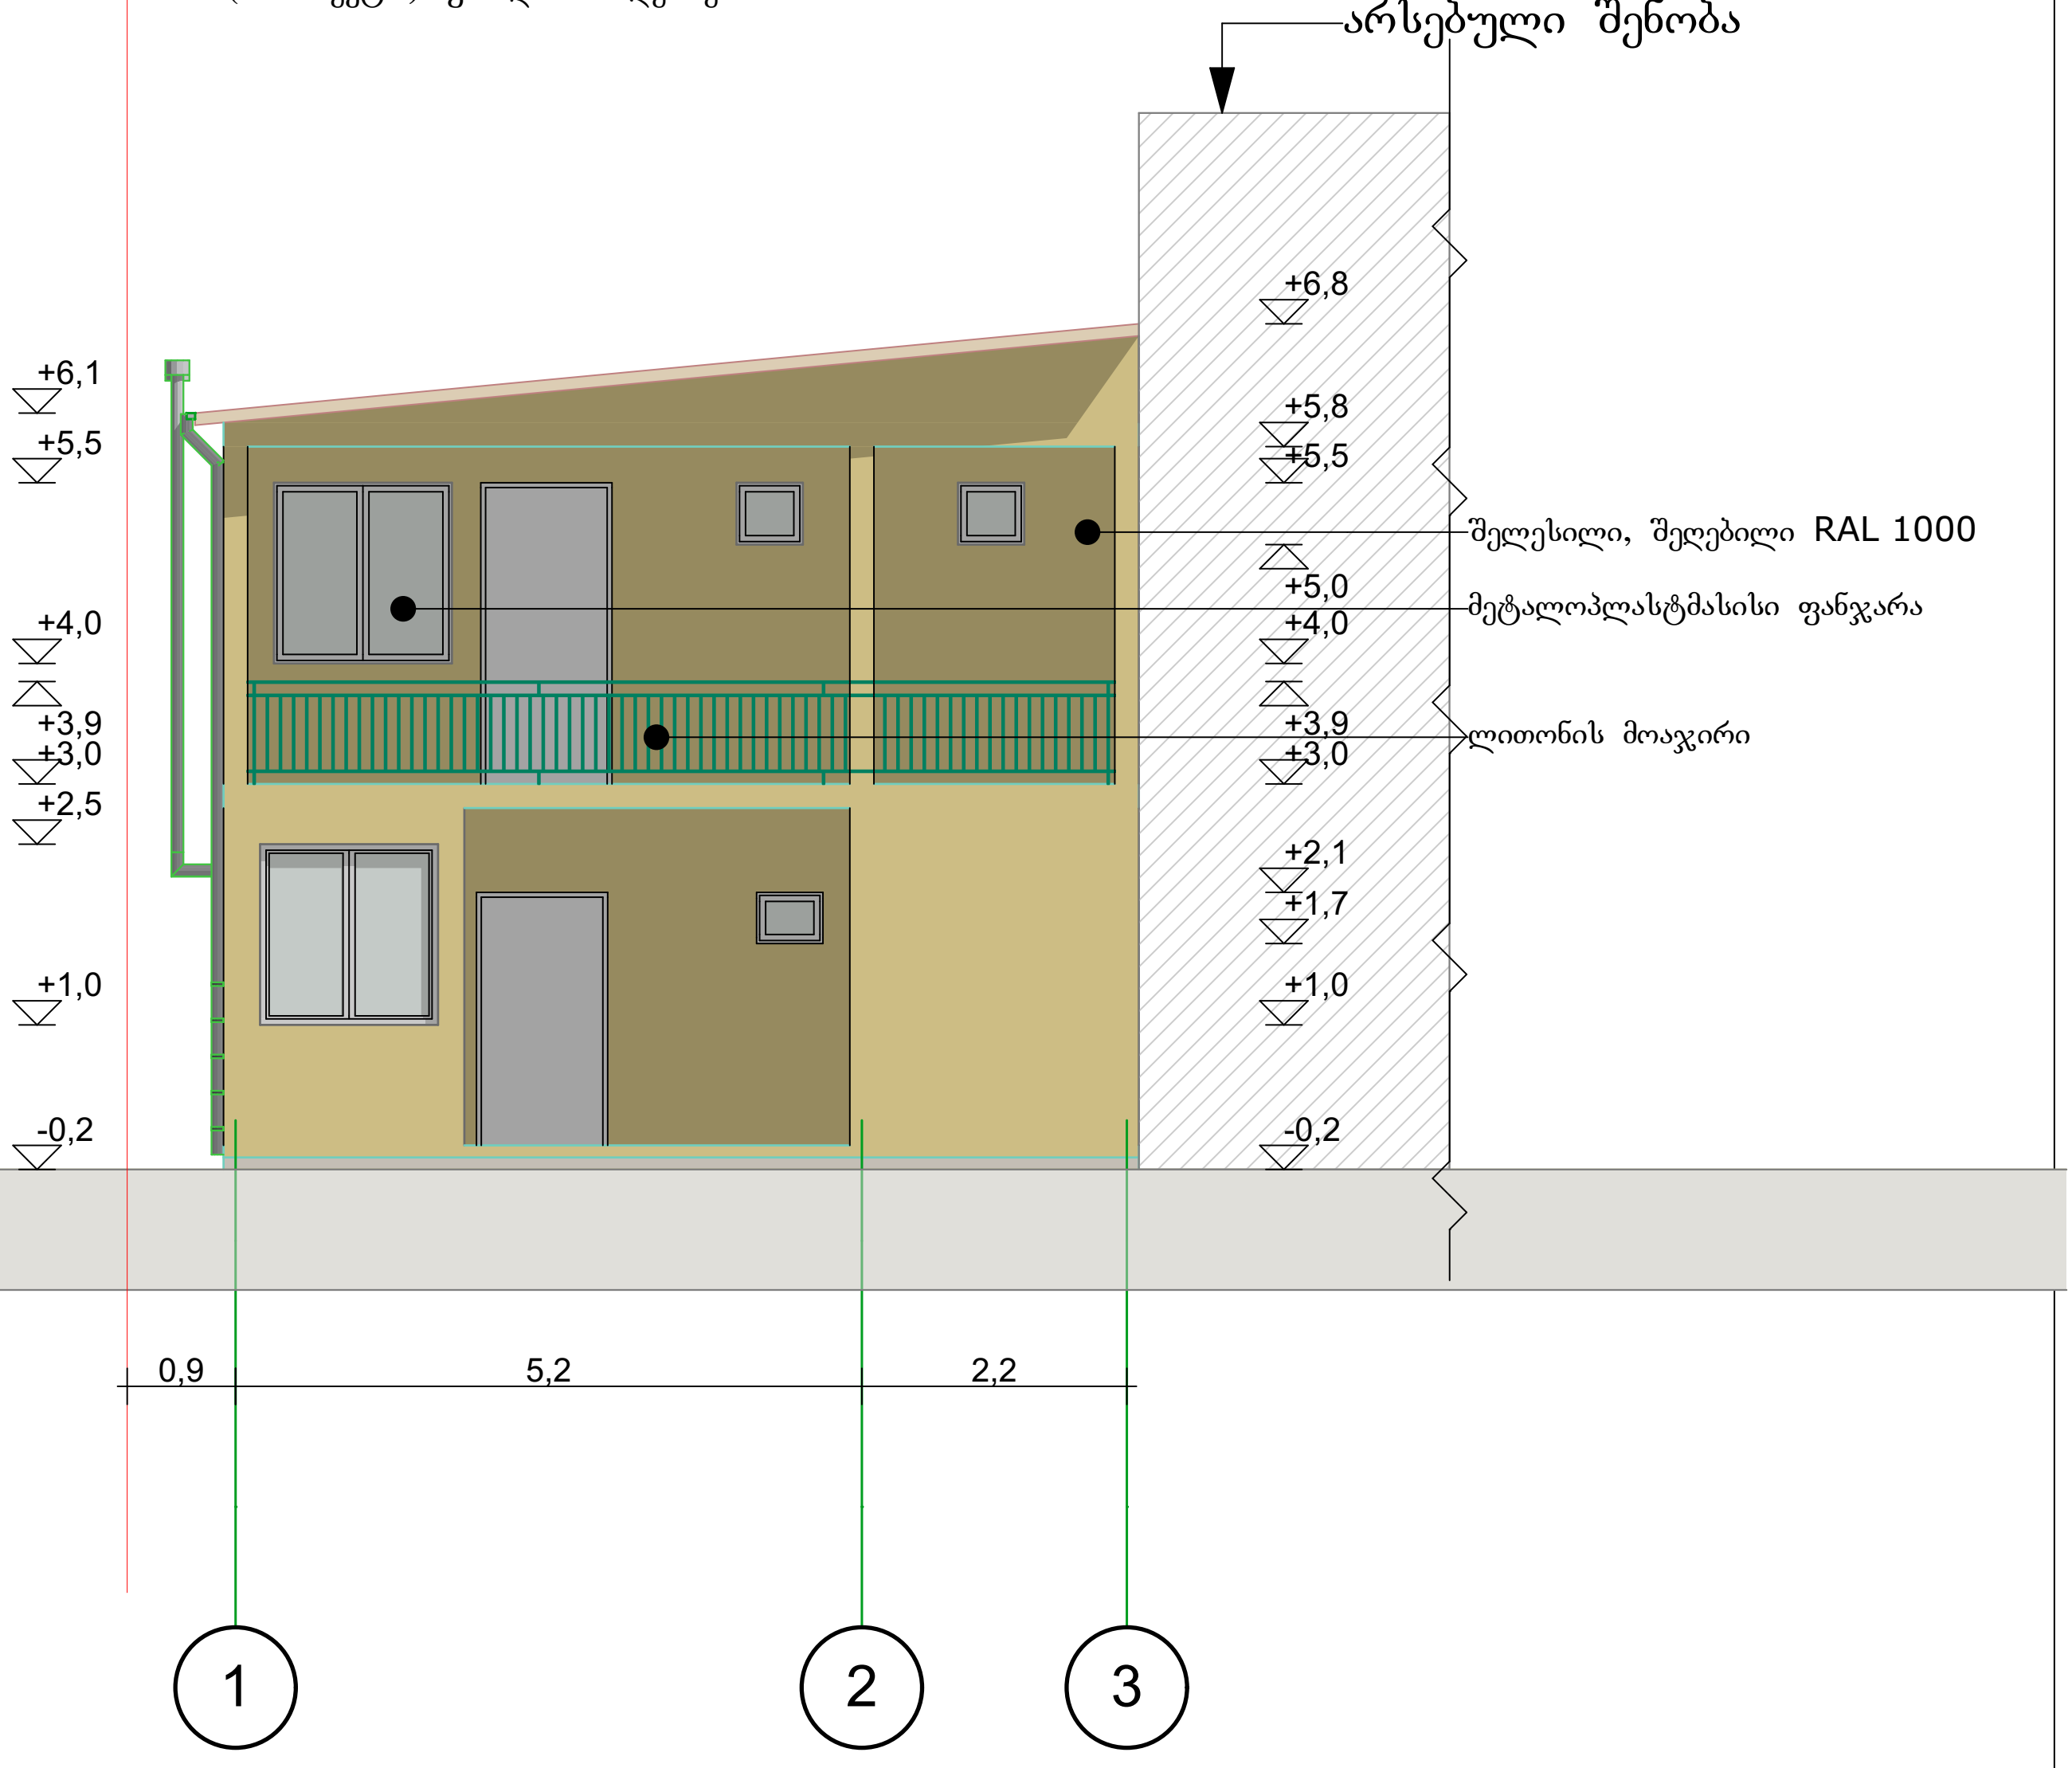

შ.პ.ს. „წყლის სისტემები" საქართველო, ქ.თბილისი, რ. ჯაფარიძის ქ. №8			მისამართი: ქ. თბილისი, ჩაჩავას ქ. №2-4-6-8-10 ნაკვ.4/50			
დირექტორი		გ. ბერუჩაშვილი	პროექტის სახელწოდება: საოფისე ფართის რეკონსტრუქცია, დაშენება			
მთ. არქიტექტორი		მ. სესიაშვილი	ნახაზის სახელწოდება:			
დამკვეთი			ფურცელი	რაოდენობა	მასშტაბი 100	თარიღი 2019

(საპროექტო) ფასადი ა-ე ღერძებს შორის მ. 1:100

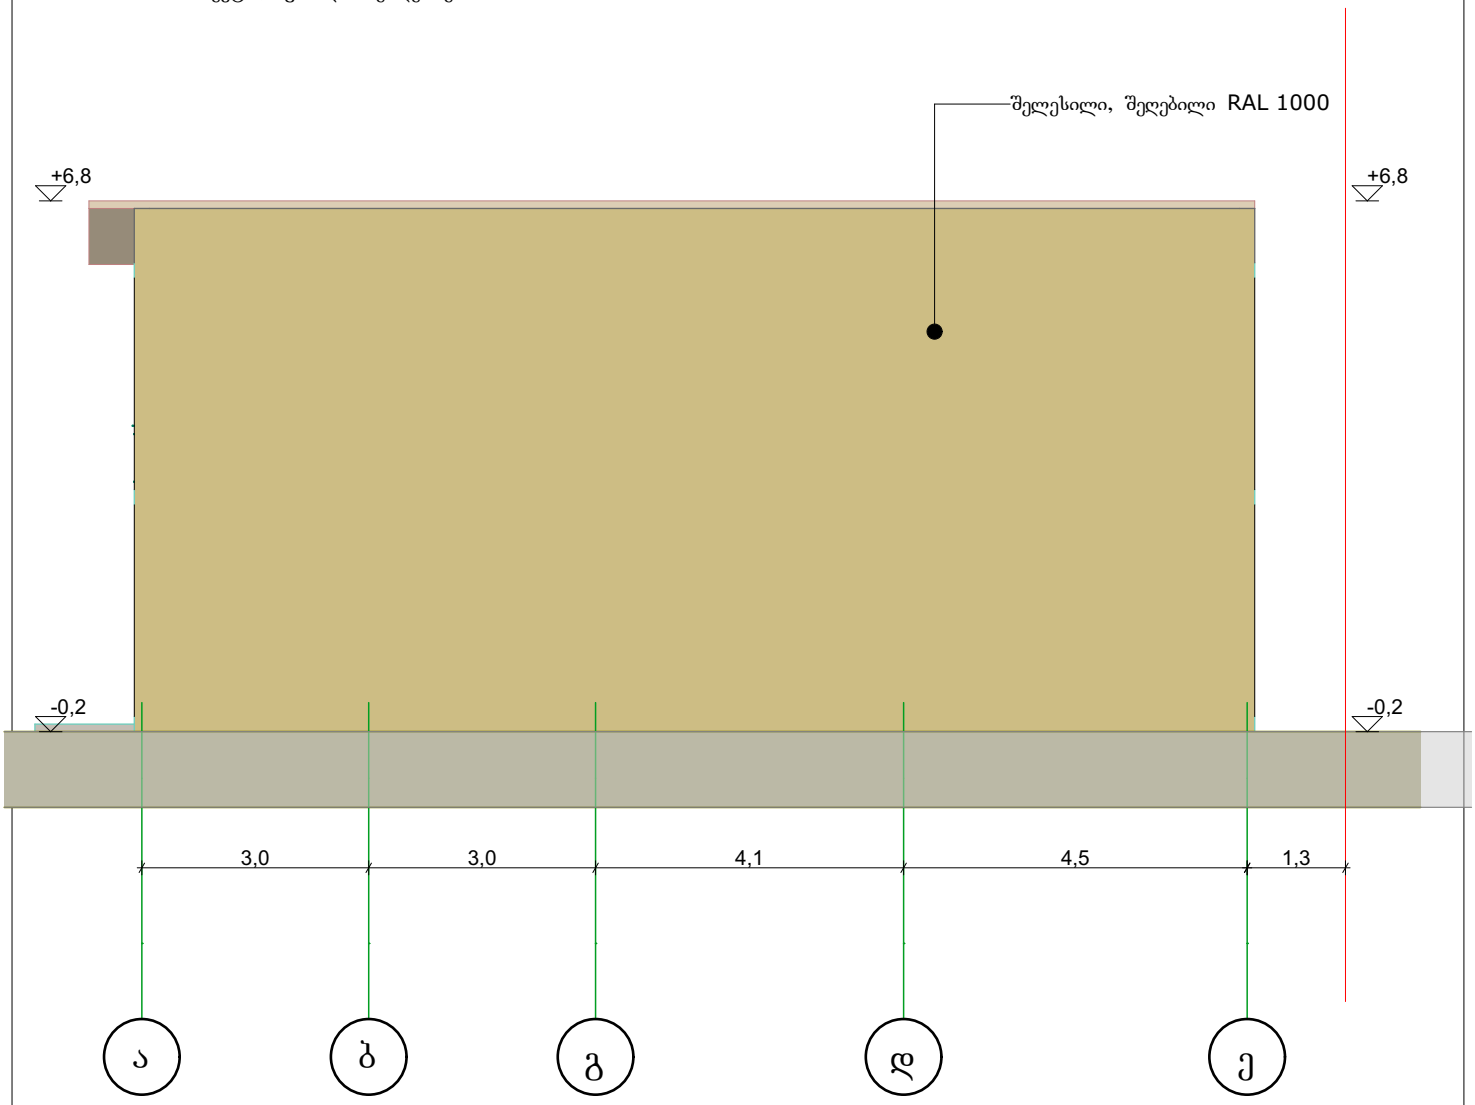

შ.პ.ს. „ყვლის სიტყვებით“			მისამართი: ქ. თბილისი, ჩაჩავას ქ. №2-4-6-8-10 ნაკვ.4/50			
დირექტორი		გ. ბერუჩაშვილი	პროექტის სახელწოდება: საოფისე ფართის რეკონსტრუქცია, დაშენება			
მთ. არქიტექტორი		მ. სესიაშვილი	ნახაზის სახელწოდება:			
დამკვეთი			ფურცელი	რაოდენობა	მასშტაბი 100	თარიღი 2019