(არსებული) ფასადი "ვ-ა" ღერძებში

მასშ. 1:100

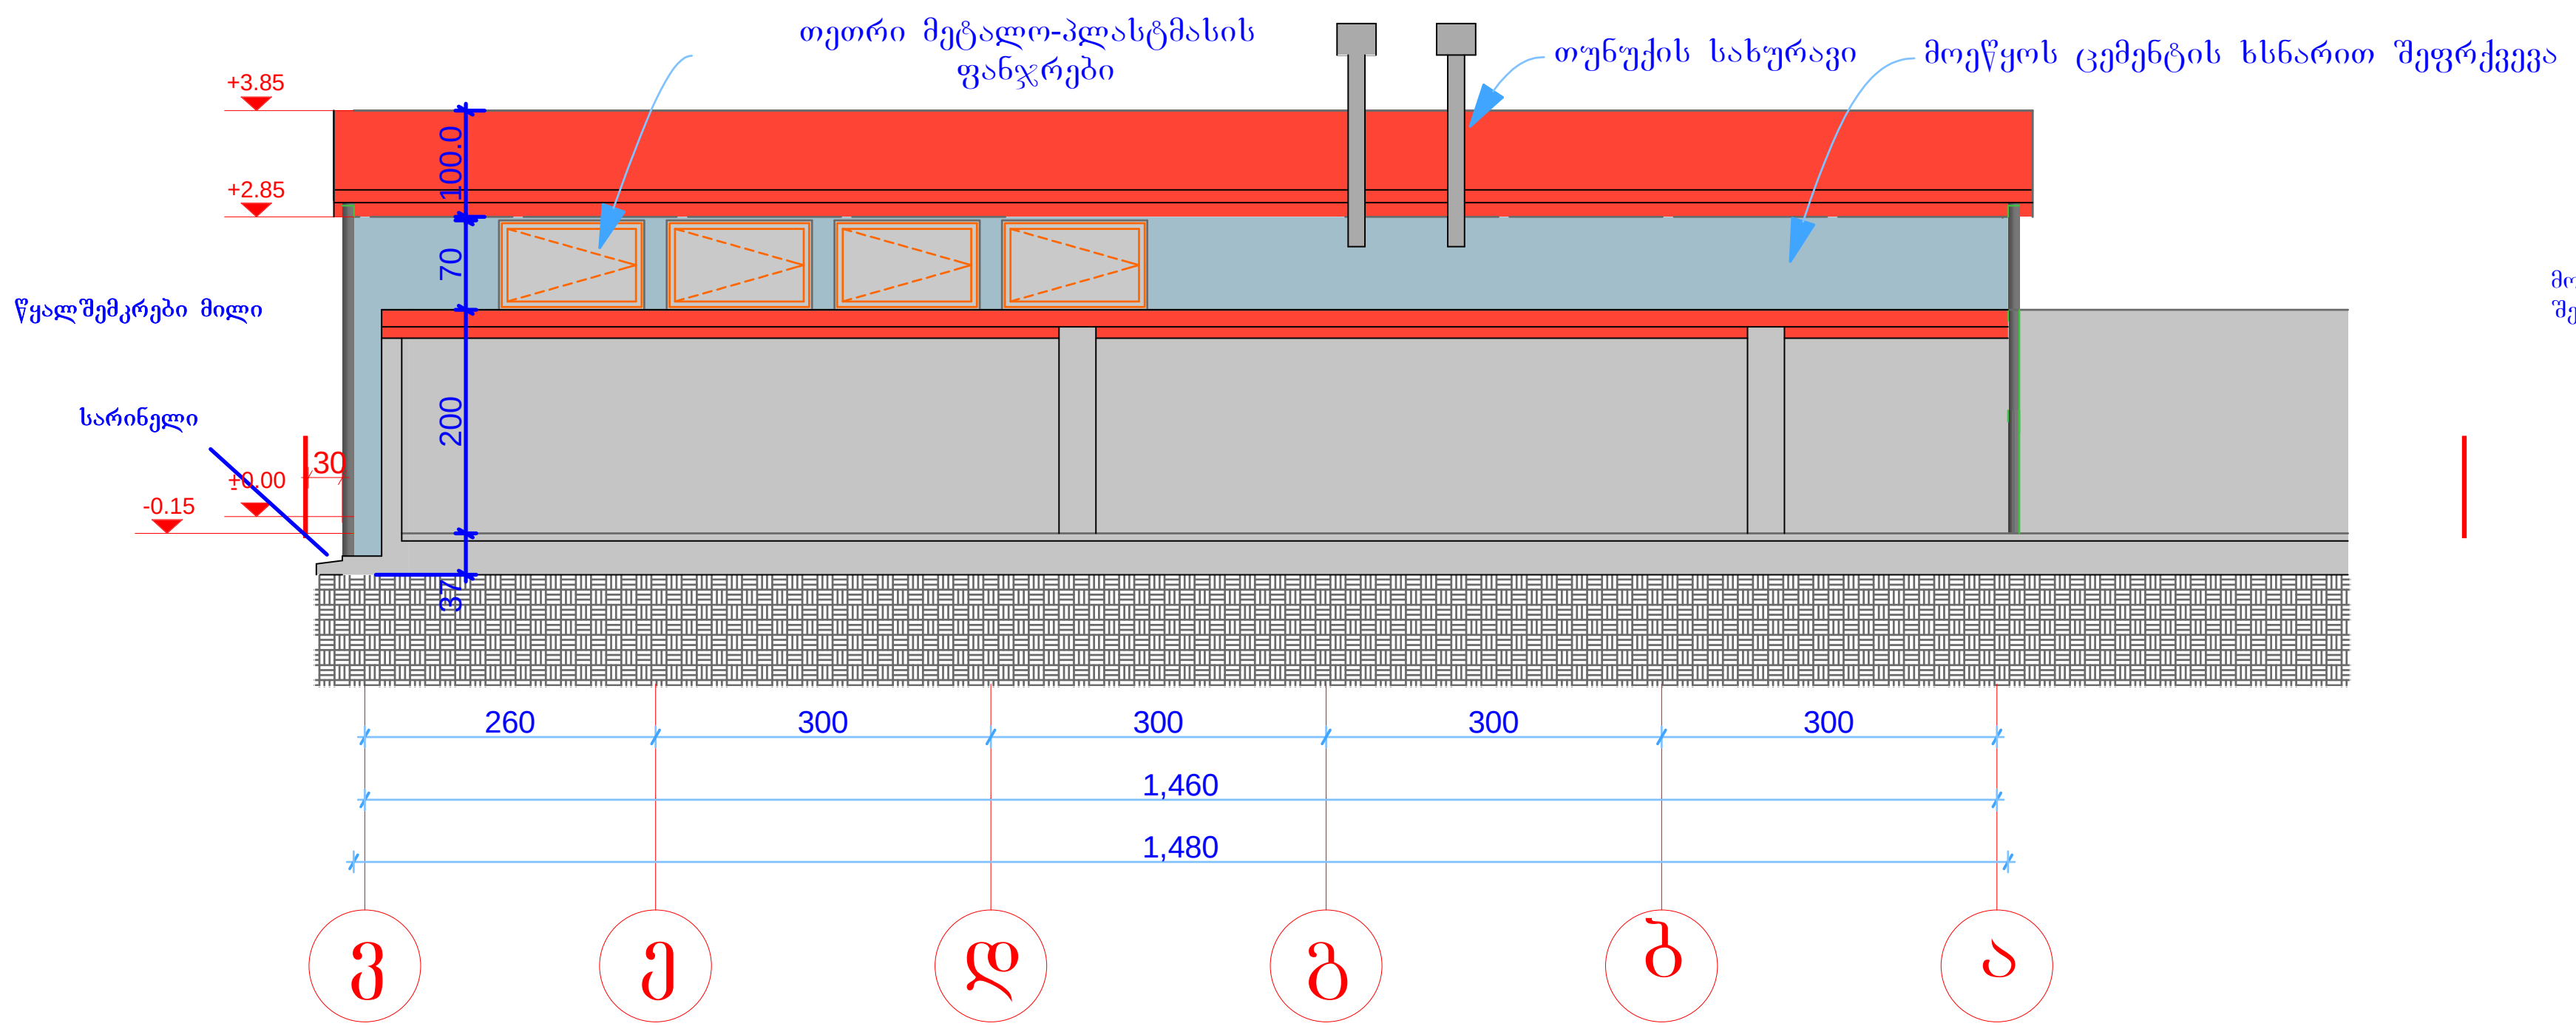

(არსებული) ფასადი "1-2" ღერძებში

მასშ. 1:100

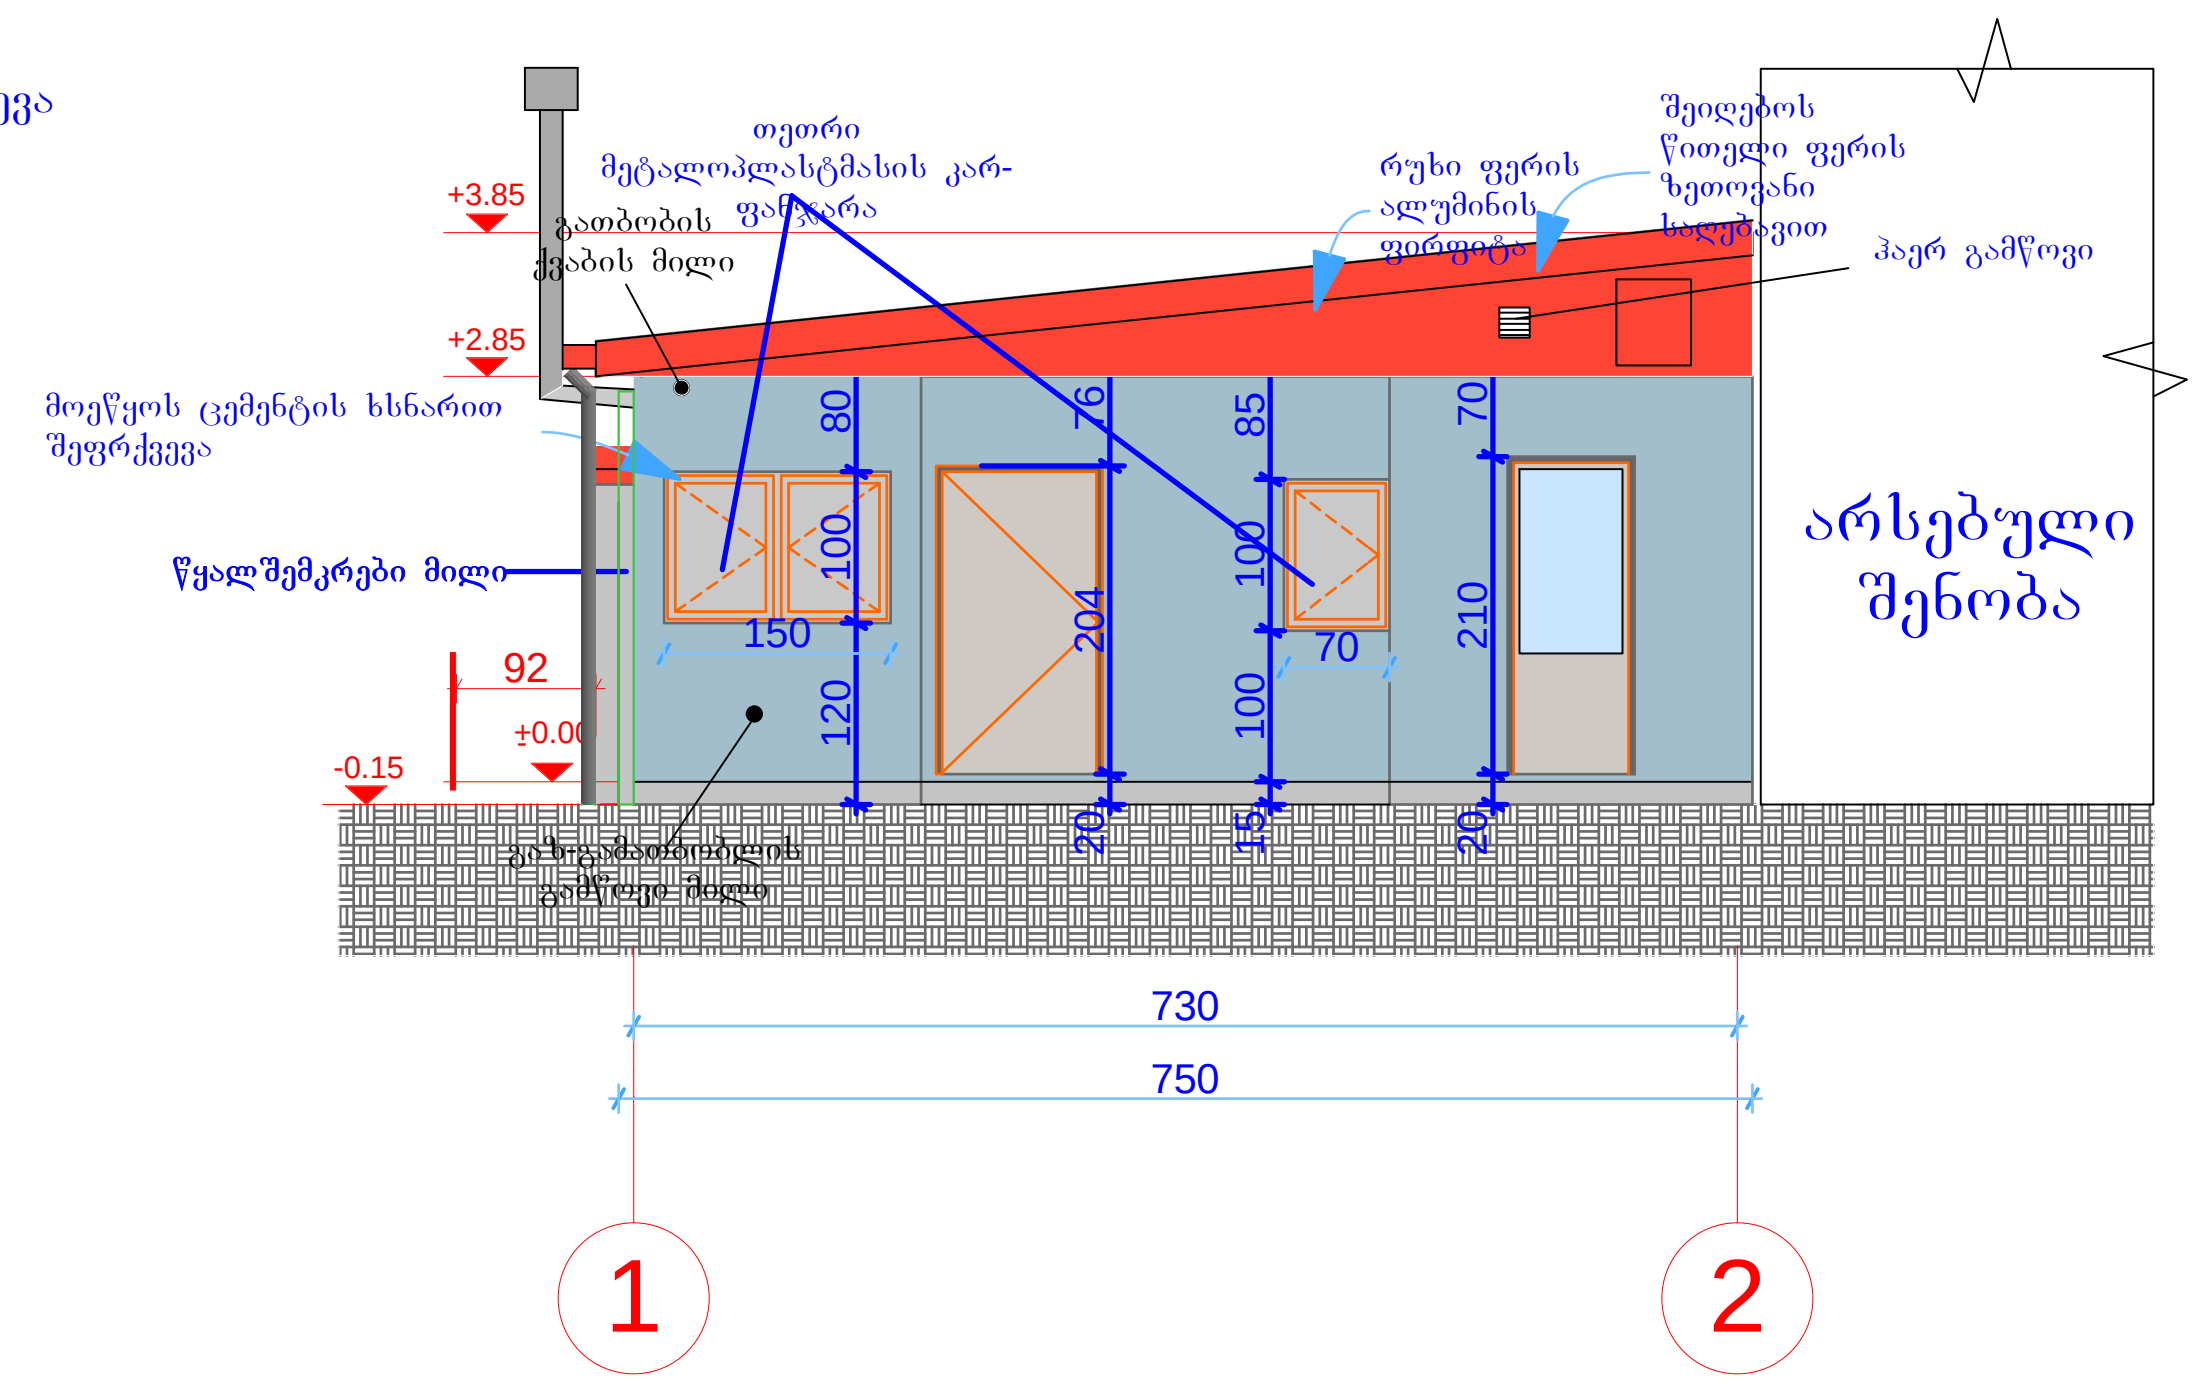

A-3	პროექტის №	დამკვეთი შპს საქმიანი სახლი CLIENT	პროექტი/ მისამართი PROJECT ქ. თბილისი, ჩაჩავას ქ. 2-4-6-8-10		
თანამდებობა	გვარი	ხელმოწერა	ნახაზი DRWG.	თარიღი	19.07.12
დირექტორი	ზ.კაკანაძე			კორექტირება	
მთ.არქიტექტორი	დ.ფაშალიშვილი			№ / კორექტ. REV.	თარიღი DATE
ავტორი	შპს უნი ჯგუფი			1 / X	
კონსტრუქტორი				2	
დაამუშავა	მ.თავართქილაძე		შ.პ.ს. "უნი-ჯგუფი" ქ. თბილისი ხვიჩიას ქ. 17 ტელ:374742 მობ: 897 435373 ტელ/ფაქსი: 374782 www.unig.ge E mail: info@unig.ge	3	
შეამოწმა				მასშტაბი SCALE	სტადია STAGE
				ინდექსი ა-	ფურც.

(არსებული) ფასადი "ა-ვ" ღერძებში

მასშ. 1:100

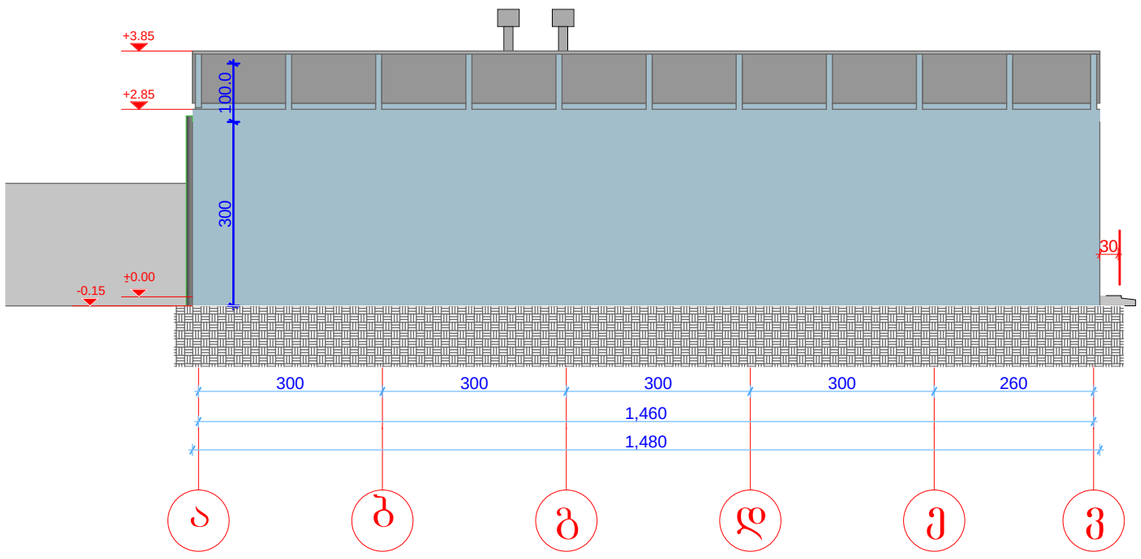

(არსებული) ფასადი "2-1" ღერძებში

მასშ. 1:100

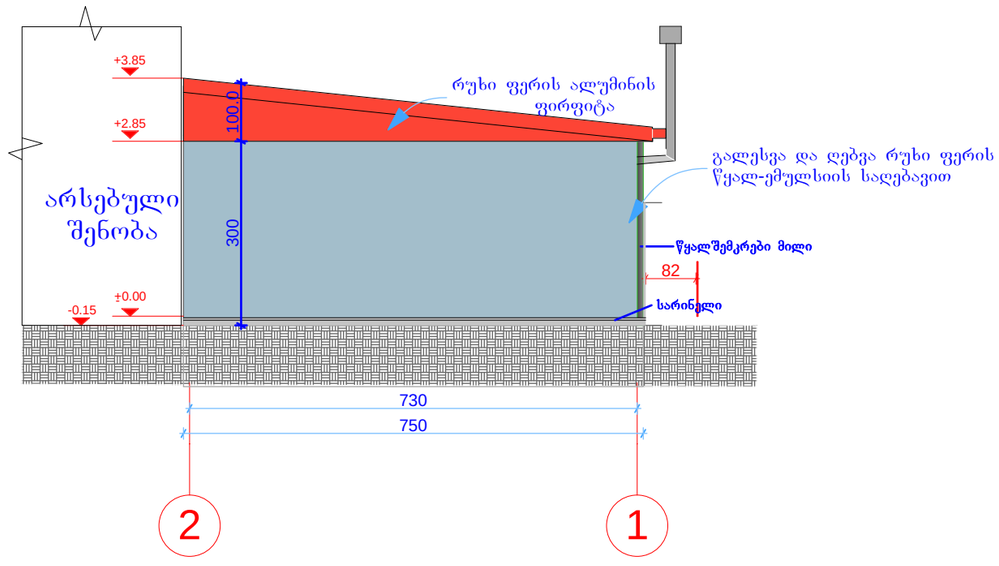

შენიშვნა

აღნიშნული ფასადი "ა-ვ" ღერძებში არ ექვემდებარება მოპირკეთებას ან ღებვას, რადგან მჭიდროდ არის მიბჯენილი მომიჯნავე შენობასთან.

A-3	პროექტის №	დამკვეთი შპს საქმიანი სახლი CLIENT		პროექტი/ მისამართი PROJECT ქ. თბილისი, ჩაჩავას ქ. 2-4-6-8-10	
თანამდებობა	გვარი	ხელმოწერა		ნახაზი DRWG.	თარიღი 19.07.12
დირექტორი	ზ.ჯავანაძე				პროექტირება
მთ.არქიტექტორი	დ.ფაშალიშვილი				№ / პორედ. REV. / თარიღი DATE
ავტორი	შპს უნი ჯგუფი				1 X
პროექტორი					2
დაამოწმა	მ.თავართქილაძე			შპს "უნი ჯგუფი" ქ. თბილისი ხვიჩია ქ. 17 ტელ:374742 მრს: 897 435373 ტელეფაქსი: 374782 www.unig.ge E mail: info@unig.ge	3
შეამოწმა					მასშტაბი SCALE / სტადია STAGE / ინდექსი / ფურც.
					Ა-

(საპროექტო) ფასადი 3-1 ღერძებს შორის მ. 1:100

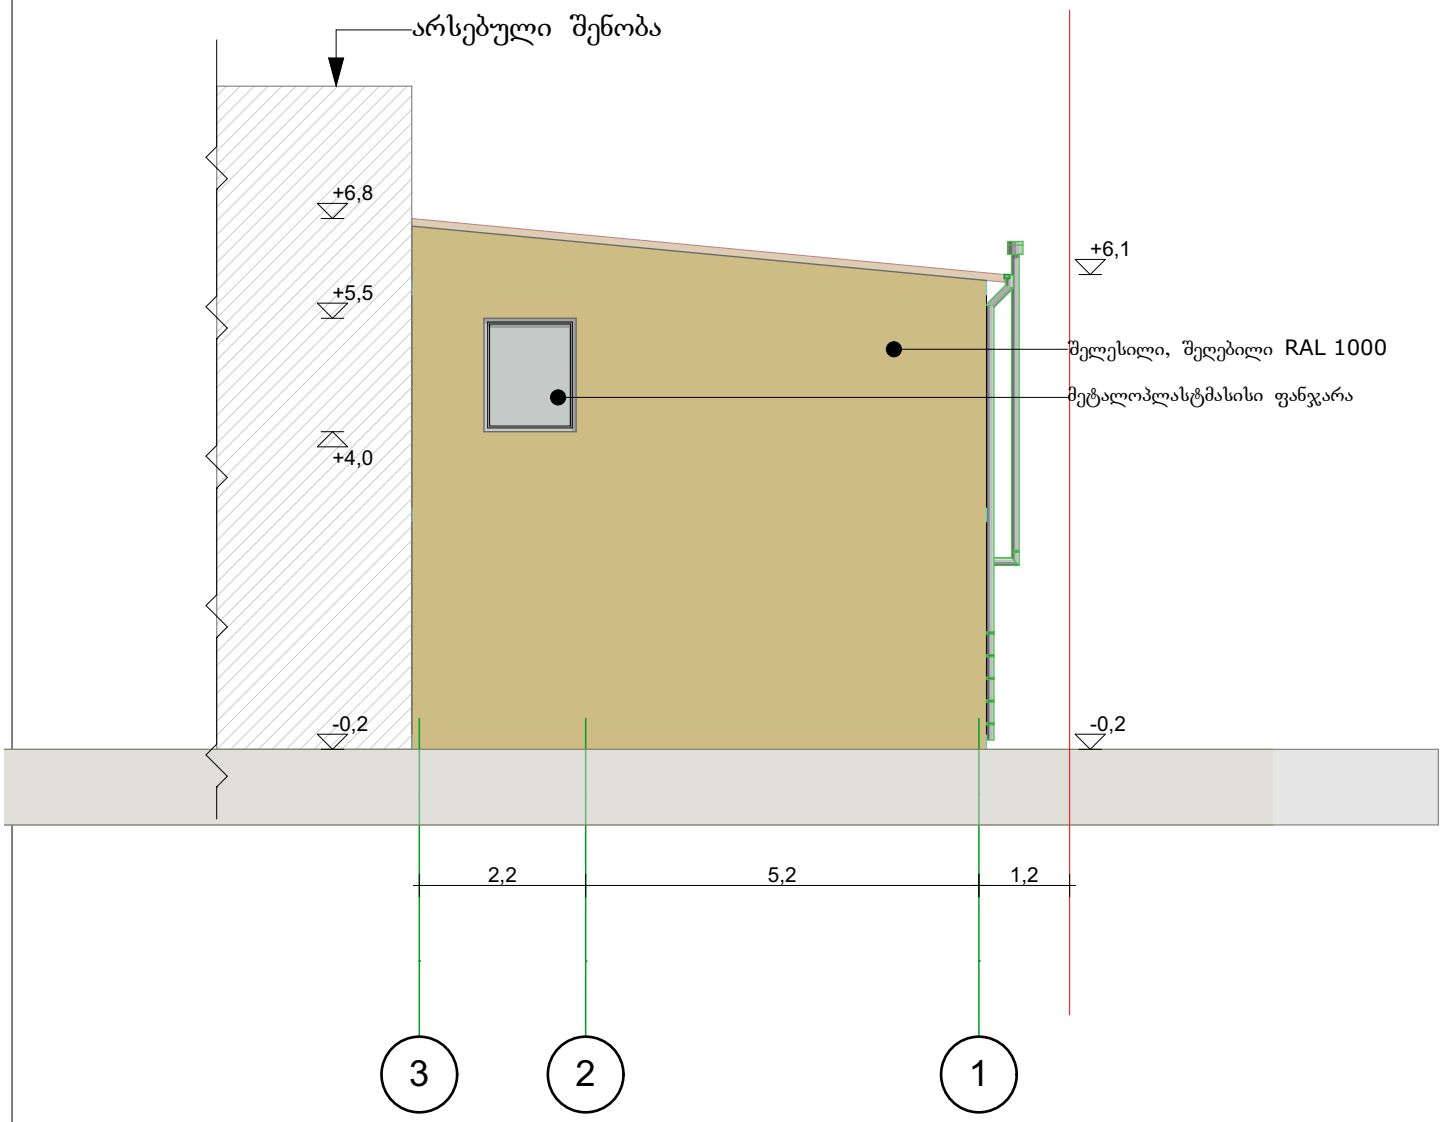

შ.პ.ს. „ყვლის სიტყვები“			მისამართი: ქ. თბილისი, ჩაჩავას ქ. №2-4-6-8-10 ნაკვ.4/50			
			პროექტის სახელწოდება: საოფისე ფართის რეკონსტრუქცია, დაშენება			
დირექტორი		გ. ბერუჩაშვილი				
მთ. არქიტექტორი		მ. სესიაშვილი	ნახაზის სახელწოდება:			
დამკვეთი			ფურცელი	რაოდენობა	მასშტაბი 100	თარიღი 2019

(საპროექტო) ფასადი ე-ა ღერძებს შორის მ. 1:100

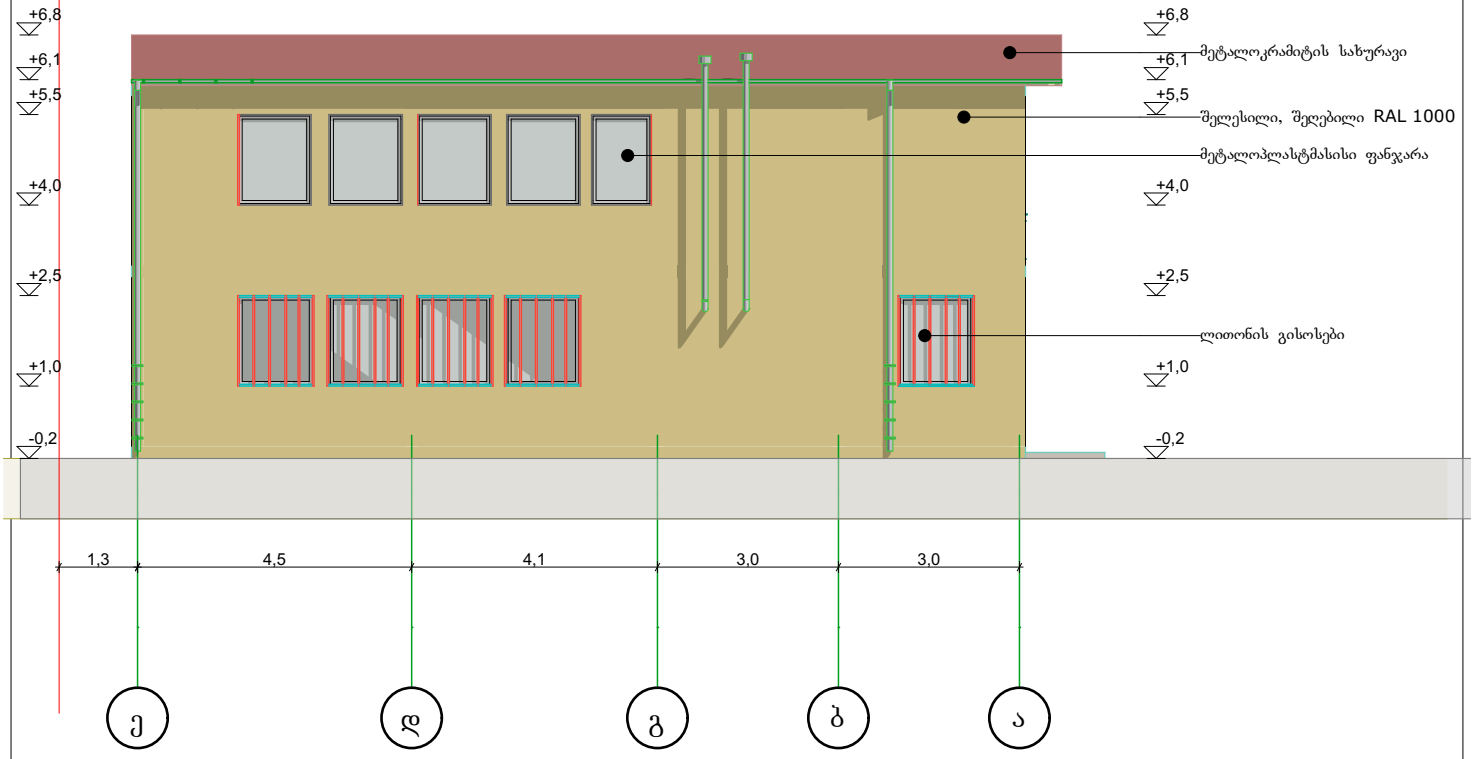

შ.პ.ს. „ყვლის სიტყვები“			მისამართი: ქ. თბილისი, ჩაჩავას ქ. №2-4-6-8-10 ნაკვ.4/50			
			პროექტის სახელწოდება: საოფისე ფართის რეკონსტრუქცია, დაშენება			
დირექტორი		გ. ბერუჩაშვილი				
მთ. არქიტექტორი		მ. სესიაშვილი	ნახაზის სახელწოდება:			
დამკვეთი			ფურცელი	რაოდენობა	მასშტაბი 100	თარიღი 2019

(საპროექტო) ფასადი 1-3 ღერძებს შორის მ. 1:100

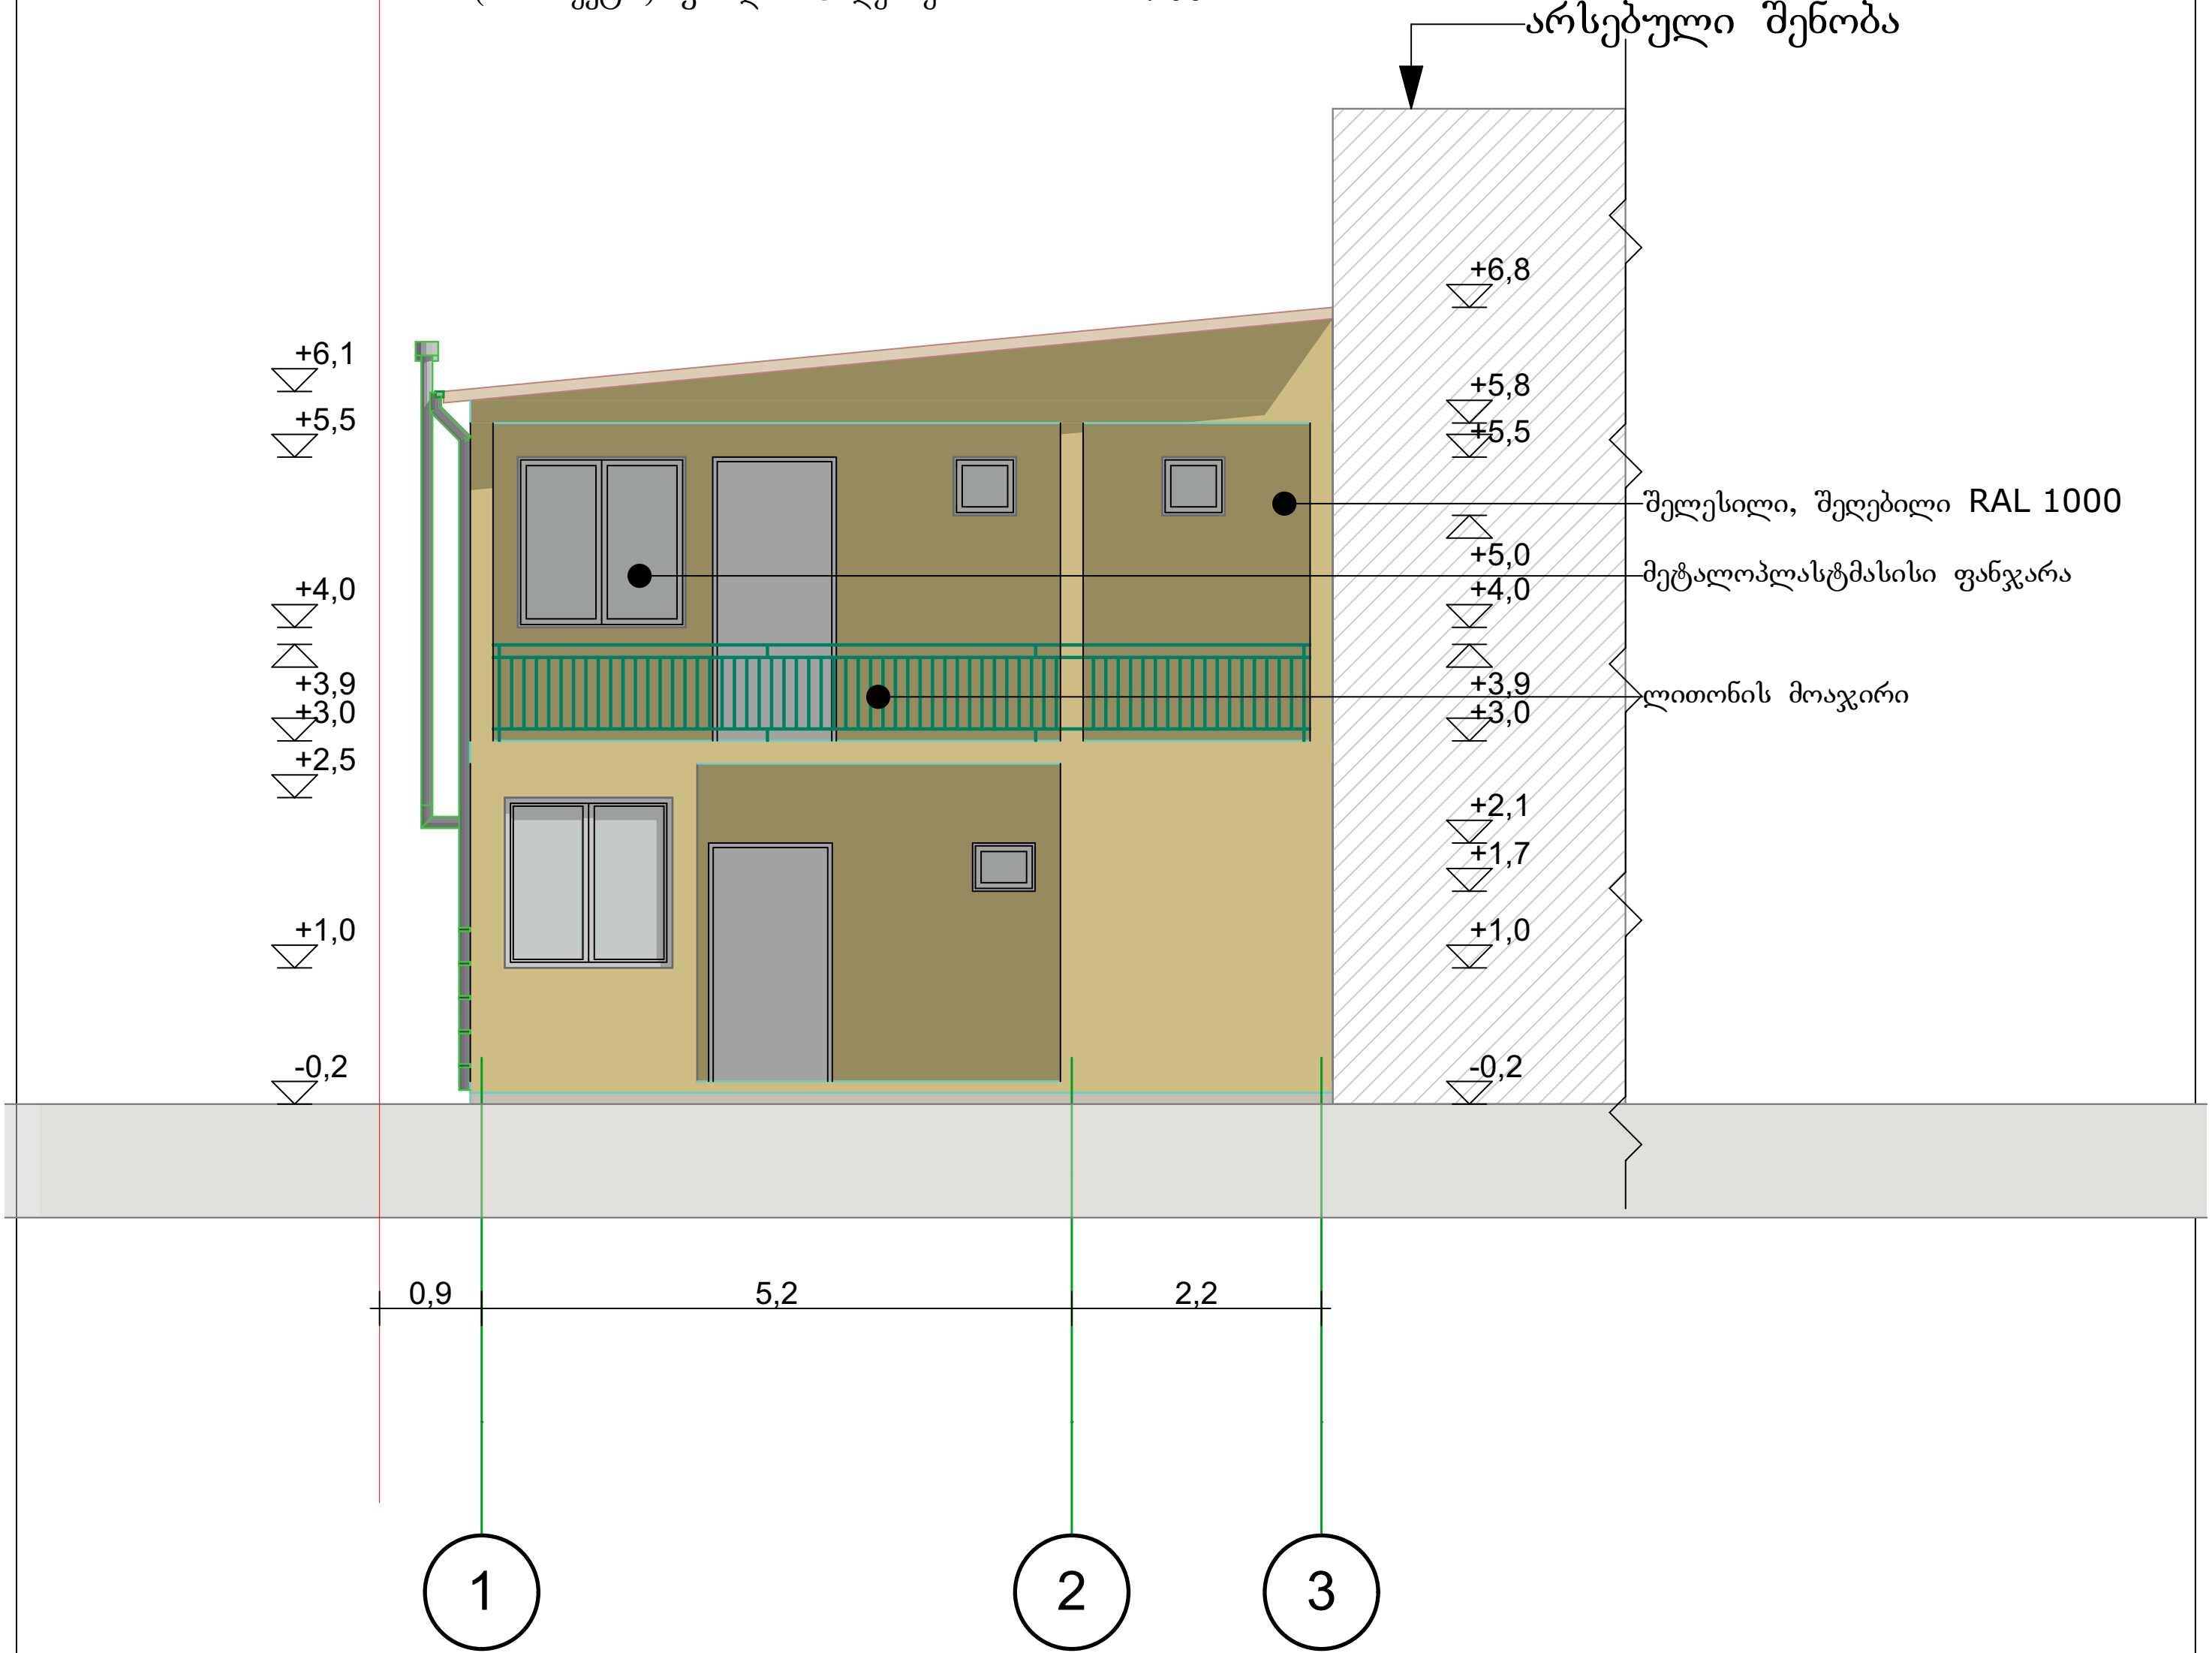

შ.პ.ს. „წყლის სისტემები"			მისამართი: ქ. თბილისი, ჩაჩავას ქ. №2-4-6-8-10 ნაკვ.4/50			
			პროექტის სახელწოდება: საოფისე ფართის რეკონსტრუქცია, დაშენება			
დირექტორი		ბ. ბერუჩაშვილი				
მთ. არქიტექტორი		მ. სესიაშვილი	ნახაზის სახელწოდება:			
დამკვეთი			ფურცელი	რაოდენობა	მასშტაბი 100	თარიღი 2019

(საპროექტო) ფასადი ა-ე ღერძებს შორის მ. 1:100

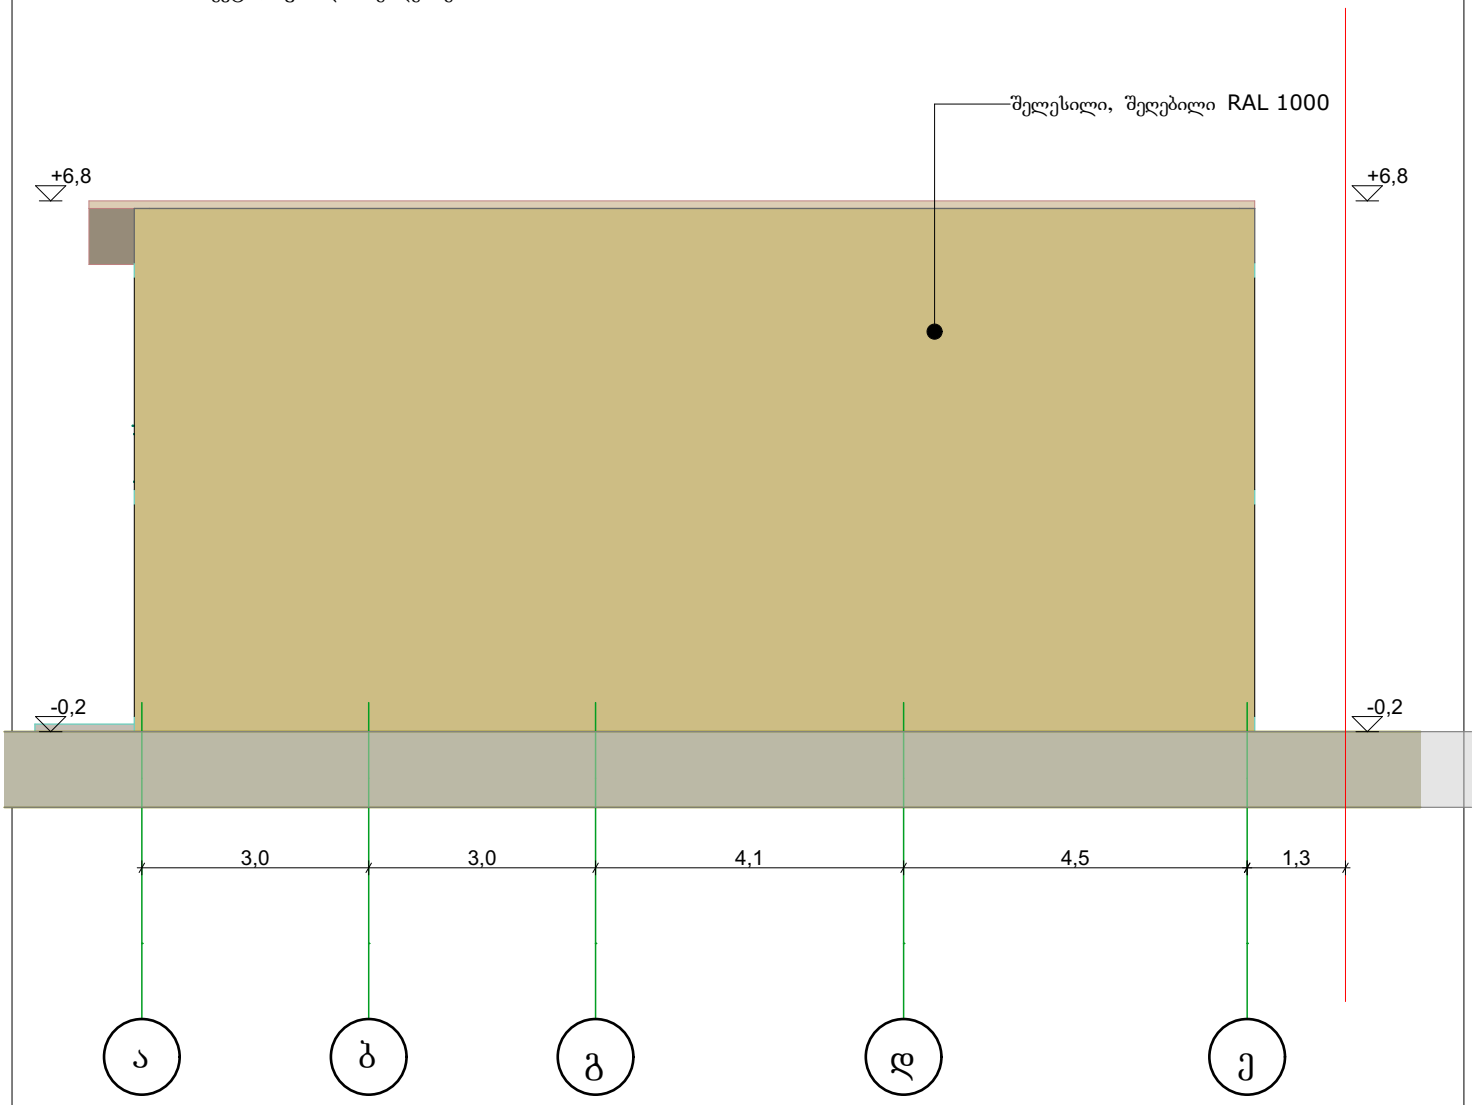

შ.პ.ს. „ყვლის სიტყვებით“			მისამართი: ქ. თბილისი, ჩაჩავას ქ. №2-4-6-8-10 ნაკვ.4/50			
დირექტორი		გ. ბერუჩაშვილი	პროექტის სახელწოდება: საოფისე ფართის რეკონსტრუქცია, დაშენება			
მთ. არქიტექტორი		მ. სესიაშვილი	ნახაზის სახელწოდება:			
დამკვეთი			ფურცელი	რაოდენობა	მასშტაბი 100	თარიღი 2019