damkveT i	S.p.s. "demaqs go Tua"
mi sama r T i	go Tuas q. #20
p r o eqtis saxe l i	
m r ava l bini ani sacxov r ebe l i sax l i	

Sems r u l ebe l i	S.p.s. "he l iqsi" 40485992	
Tanam deb o ba	gva r i	xe l m o we r a
d i r eqt o r i	v. c o ma ia	
mT. a r qitekt o r i	v. c o ma ia	

massTabi	naxaz is d asaxe l eba	
stadia	furc l is #	furc l ebi
m.p.		

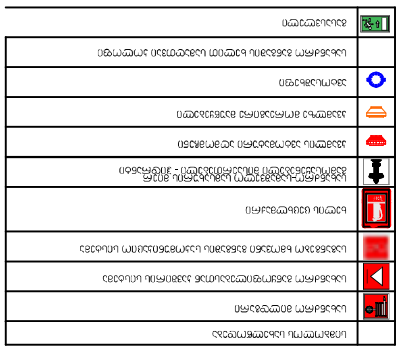
აღნიშნული ნიშნების ნაწილი ან ყველა
ნიშნების ნაწილი ან ყველა
ნიშნების ნაწილი ან ყველა

gamoyenebuli wesebi - "Senoba-nagebobis usafrTxoebis wesebi"

CamoTvaleT Senobis dakavebulebebi daaRwereT TiToeuli gamoyeneba
1. sasawyobe jgufi sw-2 (daxuruli avtosadgomi +0.00 niSnulze)
2. damxmare jgufids (damxmare saTavso +0.00 niSnulze)
3. sacxovrebeli jgufi sc-2 (sacxovrebeli binebi +4.50 dan +30.90 CaTvliT)

konstruqciis tipi:	
gansazRvreT konstruqciis tipi arsebuli SenobisTvis	
gansazRvreT konstruqciis tipi axali SenobisTvis	tipi **I-B**
Sereuli konstruqciis SemTxvevaSi miuTiTeT tipebi, romelic gamoyenebuli iqneba, gansazRvreT tipebi damatimdebare oba	

simaRlis SezRudvebi cxrili 503-is mixedviT		
dakavebuloba	dasaSvebi sarTulianoba	SemoTavaz. sarTulianoba
1. damxmare dasxva daniSnulebis jgufids	5 sarTuli	1 miwis donis sarTuli
2. sasawyobe jgufi sw-2	11 sarTuli	1 miwis donis sarTuli
3. sacxovrebeli jgufi sc-2	11 sarTuli	9 miwis donis zeda sarTuli
	dasaSvebi simaRle	SemoTavazebuli simaRle
saerTo simaRle	48.8 m.	37.2 m.
miwis zemoT sarTulis raodenoba	10 sarTuli	

farTobis SezRudvebi cxrili 503-is mixedviT		
dakavebuloba	dasaSvebi farTobi	SemoTavaz. farTobi
1. damxmare dasxva daniSnulebis jgufi ds -+0.00 niSnulze	3300 kv.m.	18.6 kv.m.
2. sasawyobe jgudi sw-2 +0.00 niSnulze	7340 kv.m.	750.9 kv.m.
3. sacxovrebeli jgufi sc-2 +4.50 niSnulze	Seuz Rudavi	420.2 kv.m.
4. sacxovrebeli jgufi sc-2 +7.80 niSnulze	Seuz Rudavi	469 kv.m.
5. sacxovrebeli jgufi sc-2 +11.10 niSnulze	Seuz Rudavi	469 kv.m.
6. sacxovrebeli jgufi sc-2 +14.40 niSnulze	Seuz Rudavi	469 kv.m.
7. sacxovrebeli jgufi sc-2 +17.70 niSnulze	Seuz Rudavi	469 kv.m.
8. sacxovrebeli jgufi sc-2 +21.00 niSnulze	Seuz Rudavi	469 kv.m.
9. sacxovrebeli jgufi sc-2 +24.30 niSnulze	Seuz Rudavi	469 kv.m.
10. sacxovrebeli jgufi sc-2 +27.60 niSnulze	Seuz Rudavi	469 kv.m.
11. sacxovrebeli jgufi sc-2 +30.90 niSnulze	Seuz Rudavi	474 kv.m.
SemoTavazebuli farTobis jami	4946.7 m.	
iatakebis raodenoba	10	
saerTo (sasargeblo) farTobi	5470.3 m.	

wyalsadeni sistemebis fiqsirebuli mowyobiloebis raodenoba sacxovrebeli jgufi sc-2 qvejgufi cxrili 1602.-is mixedviT										
sarTulebi	sacxovrebeli erTeulebi	fiqsirebuli mowyobiloebi									
		unitazi		tualetis xelsabani		abazana/Sxapi		sasmeliwylis fantani		samomsaxureo niJara	
		moTxovnili	gaTvaliswinebuli	moTxovnili	gaTvaliswinebuli	moTxovnili	gaTvaliswinebuli	moTxovnili	gaTvaliswinebuli	moTxovnili	gaTvaliswinebuli
sarTulebi +4.50 dan +30.90 CaTvliT	bina #1 dan bina #62 CaTvliT	1	1	1	1	1	1	1	1	1 (20 sacx. erTeulze)	1 (TiTo sacx. erTeulze)

garekedlis cecxlmedegobisa da Riobebis admimoTxovnebi cxrilebis 602-is da 705.8 -is mixedviT							
gare kedlebi	xanZarsawinaaRmdego manZili (metri)	cecxlmedegobis xarisxi (saaTi)		kedlis Riobebis farTobi (kedlis %)			
		moTxovnili	gaTvaliswinebuli	dasaSvebi		gaTvaliswinebuli	
				daculi	daucveli	daculi	daucveli
fasadi 1-7 RerZebSi	14.50 m.	0	1	SeuzRudavi	70 %	-	35 %
fasadi 7-1 RerZebSi	30 m.	0	1	SeuzRudavi	70 %	-	35 %
fasadi z-a RerZebSi	0.6	1	1	dauSvebeli	dauSvebeli	-	0
fasadi a-z RerZebSi	3.1	1	1	45 %	15 %	-	10 %

TiToeuli sarTulidan gasasvleli saSualebebi									
sarTulebi	dakavebuloba da dakavebulobis datvirTvis jamuri maCvenebelebi	moTxovnili gasasvlelebis/gasasvlelTan misadgomis raodenoba	gaTvaliswinebuli gasasvlelebis/gasasvlelTan misadgomis raodenoba da tipi	gasasvleli saSualebebis sigane (metri)					
				gza-kibeebi		derefnebi		gasasvleli sgza-kari	
				moTxovnili	gaTvaliswinebuli	moTxovnili	gaTvaliswinebuli (minimaluri)	moTxovnili	gaTvaliswinebuli (Tavisufali)
miwis donis sarTuli +0.00 niS.	sw-2 d.d.40	1	1 (gza-kibis saxiT)	1.1	1.2	1.2	2.50	0.82	1.00
	ds d.d.1	1	1 (gza-kibis saxiT)	1.1	1.2	1.2	2.50	0.82	1.00
sarTulebi +4.50 dan + 30.90 CaTvliT	sc-2 d.d.21	25	2 (gza-kibis saxiT)	1.1	1.2	1.2	1.6	0.82	1.00

wyalsadeni sistemebis fiqsirebuli mowyobiloebis raodenoba cxrili 1602.-is mixedviT											
sarTulebi	dakavebuloba da dakavebulobis datvirTvis jamuri maCvenebelebi	fiqsirebuli mowyobiloebi									
		unitazi		tualetis xelsabani		abazana/Sxapi		sasmeliwylis fantani		samomsaxureo niJara	
		moTxovnili	gaTvaliswinebuli	moTxovnili	gaTvaliswinebuli	moTxovnili	gaTvaliswinebuli	moTxovnili	gaTvaliswinebuli	moTxovnili	gaTvaliswinebuli
miwis donis sarTuli +0.00 niS.	sw-2 d.d.40	-	-	-	-	-	-	-	-	-	-
	ds d.d.1	-	-	-	-	-	-	-	-	-	-

xanZrisgan dacvis sistemebisadmimoTxovnebi						
dakavebuloba/sivrceebi/gasasvleli saSualebebi	avtosaxefi sistema	saxanZro gangaSisa da cecxlaRmomCeni sistemebi	saxanZro mildgarebis sistemebi	kvamlis sakontrolo sistemebi	xelis cecxlmaqrebi	xanZris maRtvis centri
daxuruli avtosadgomi sasawyobo jgufi sw-2	ki	ki		ki		ara
sacxovrebeli jgufi sc-2		saxanZro gangaSisxeliT samarTavi kolofi	ki	ki		
derefani		sagangebo xmovani gangaSis sakomunikacio sistema		meqanikuri ganiaveba		
lifti (misadgomi foies gavliT)		saxanZro gangaSisxeliT samarTavi kolofi		meqanikuri ganiaveba		
kibisujredi		saxanZro gangaSisxeliT samarTavi kolofi	ki	dawnevis sistema		

damkveTi	S.p.s. "demaqsgoTua"
misamarTi	goTuas q. #20
proeqtis saxeli	
mravalbiniani sacxovrebeli saxli	

HELIX ARCHITECTURE

Semsrulebeli	S.p.s. "heliqsi" 404855992	
Tanamdeboba	gvari	xelmowera
direqtori	v. comaia	
mT. arqiteqtori	v. comaia	

masStabi	naxazis dasaxeleba	
stadia	furclis #	furclebi
m.p.		

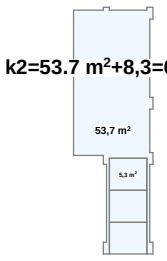

k2=53.7 m²+8,3=62,0 m²

3,000

3,000

ukana ezos regulirebis xazi

R 13,450

R 7,450

15,00 %

15,00 %

10,00 %

10,00 %

E-02

E-04

E-08

E-01

3

3

2

5

1

6

4

1 2 3 4 7

z z

e e

d d

g g

b b

a a

8 7 6 5 4 3 2 1

9 10 11 12 13 14 15 16 17 18 19 20 21 22 23 24 18-1 19-1

ds
d.d.1
sax.tum. 18.6 m²
18,6 m²

sw-2
d.d.40
a/s 750,9 m²
750,9 m²

34,1 m²

16,5 m²

±0,00

kibe moewyos dawnevis sistemiT

damkveTi	S.p.s. "demaqsgoTua"
misamarTi	goTuas q. #20
proeqtis saxeli	
mravalbiniani sacxovrebeli saxli	

HELIX ARCHITECTURE

Semsrulebeli	S.p.s. "heliqsi" 404855992	
Tanamdeboba	gvari	xelmowera
direqtori	v.comaia	
mT.arqiteqtori	v.comaia	

masStabi	naxazis dasaxeleba	
1:200	gegma 0.000 niSnulze	
stadia	furclis #	furclebi
m.p.		

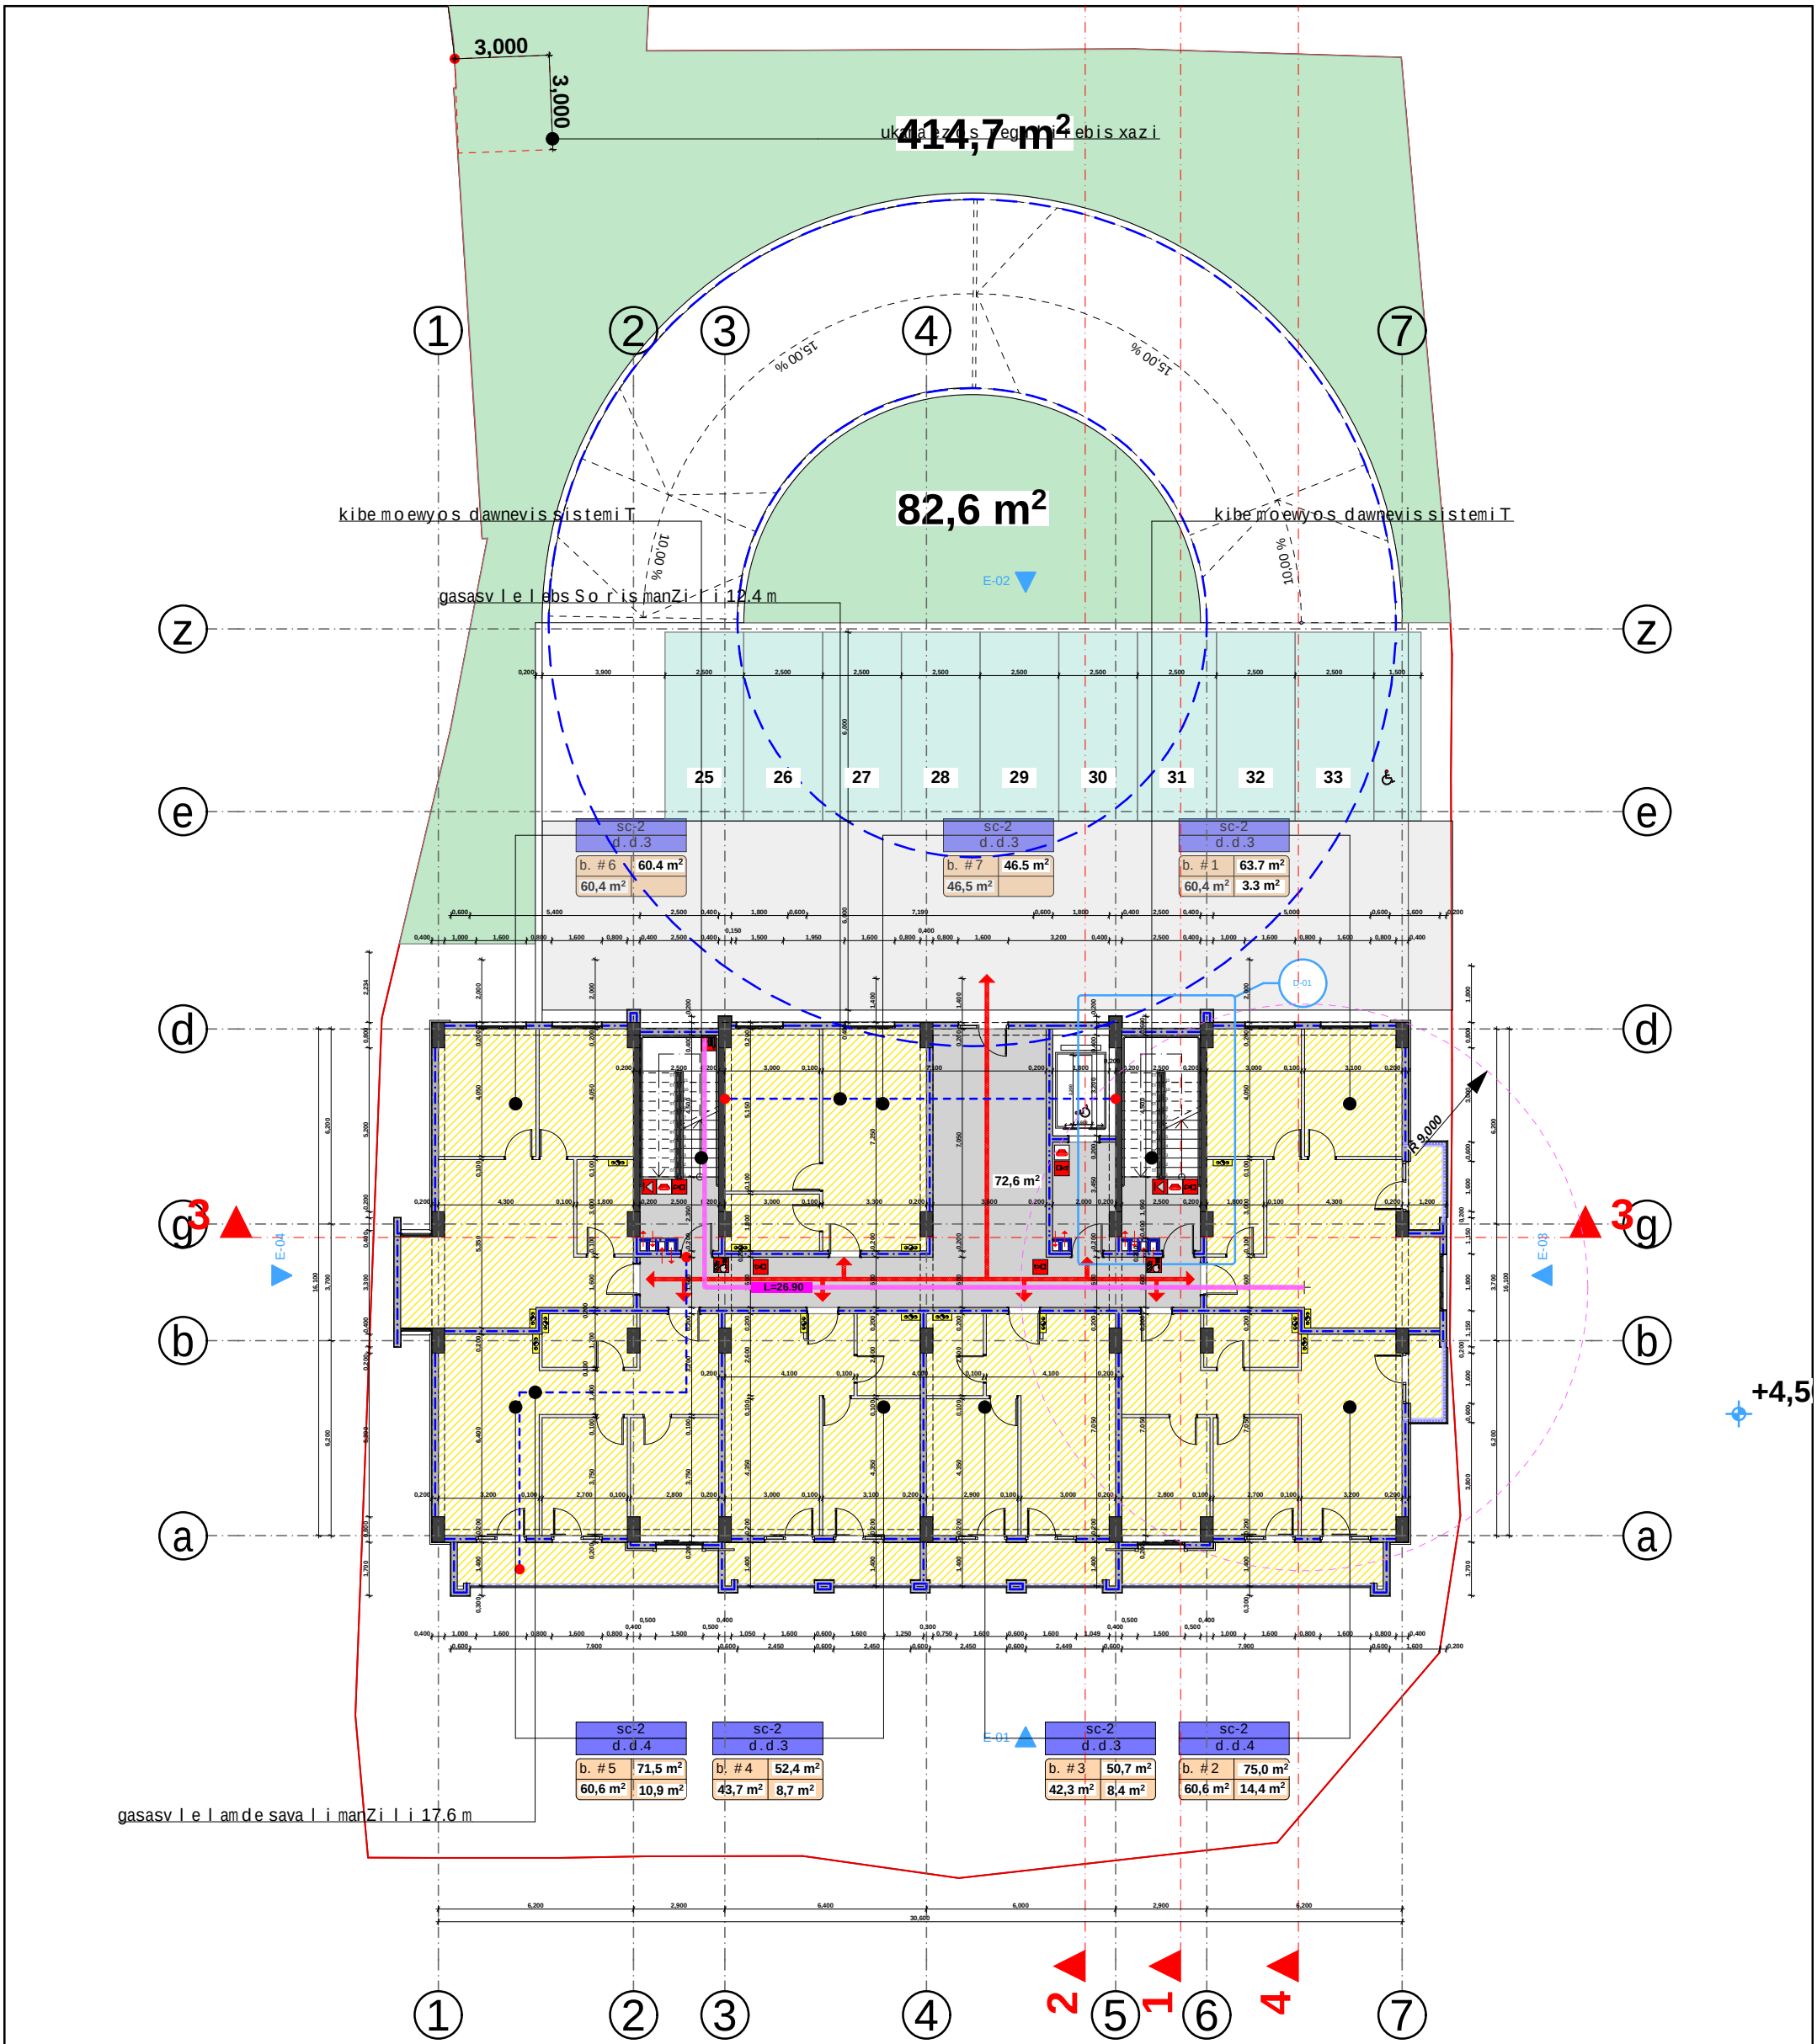

	dakavebu l oba	dakavebu l obis datvi r Tva	saer To dak. datvi r Tva	mo Txovni l i gza-ka r is rao denoba/sigane		gaTva l iswinebu l i gza-ka r is rao denoba/sigane		sacxov. far Tobi	sazafx. far Tobi	saer To far Tobi
bina #1	sc-2	3	25	1	0.820 m.	1	1.000 m.	60.4	3.3	63.7
bina #2	sc-2	4		1	0.820 m.	1	1.000 m.	60.6	14.4	75.0
bina #3	sc-2	3		1	0.820 m.	1	1.000 m.	42.3	8.4	50.7
bina #4	sc-2	4		1	0.820 m.	1	1.000 m.	43.7	8.7	52.4
bina #5	sc-2	5		1	0.820 m.	1	1.000 m.	60.6	10.9	71.5
bina #6	sc-2	3		1	0.820 m.	1	1.000 m.	60.4	0	60.4
bina #7	sc-2	3		1	0.820 m.	1	1.000 m.	46.5	0	46.5
								374.5	45.7	420.2

damkveTi	S.p.s. "demaqs go Tua"
misama r Ti	go Tuas q. #20
p r oeqtis saxe l i	
m r ava l biniani sacxov r ebe l i sax l i	

HELIX ARCHITECTURE

Sems r u l ebe l i	S.p.s. "he l iqsi" 404855992	
Tanam deb o ba	gva r i	xe l mowe r a
d i reqto r i	v. comaia	
mT. a r qiteqto r i	v. comaia	

masStabi	naxazis dasaxe l eba	
1:200	gegma +4.500 niSnu l ze	
stadia	f u r c l i s #	f u r c l ebi
m.p.		

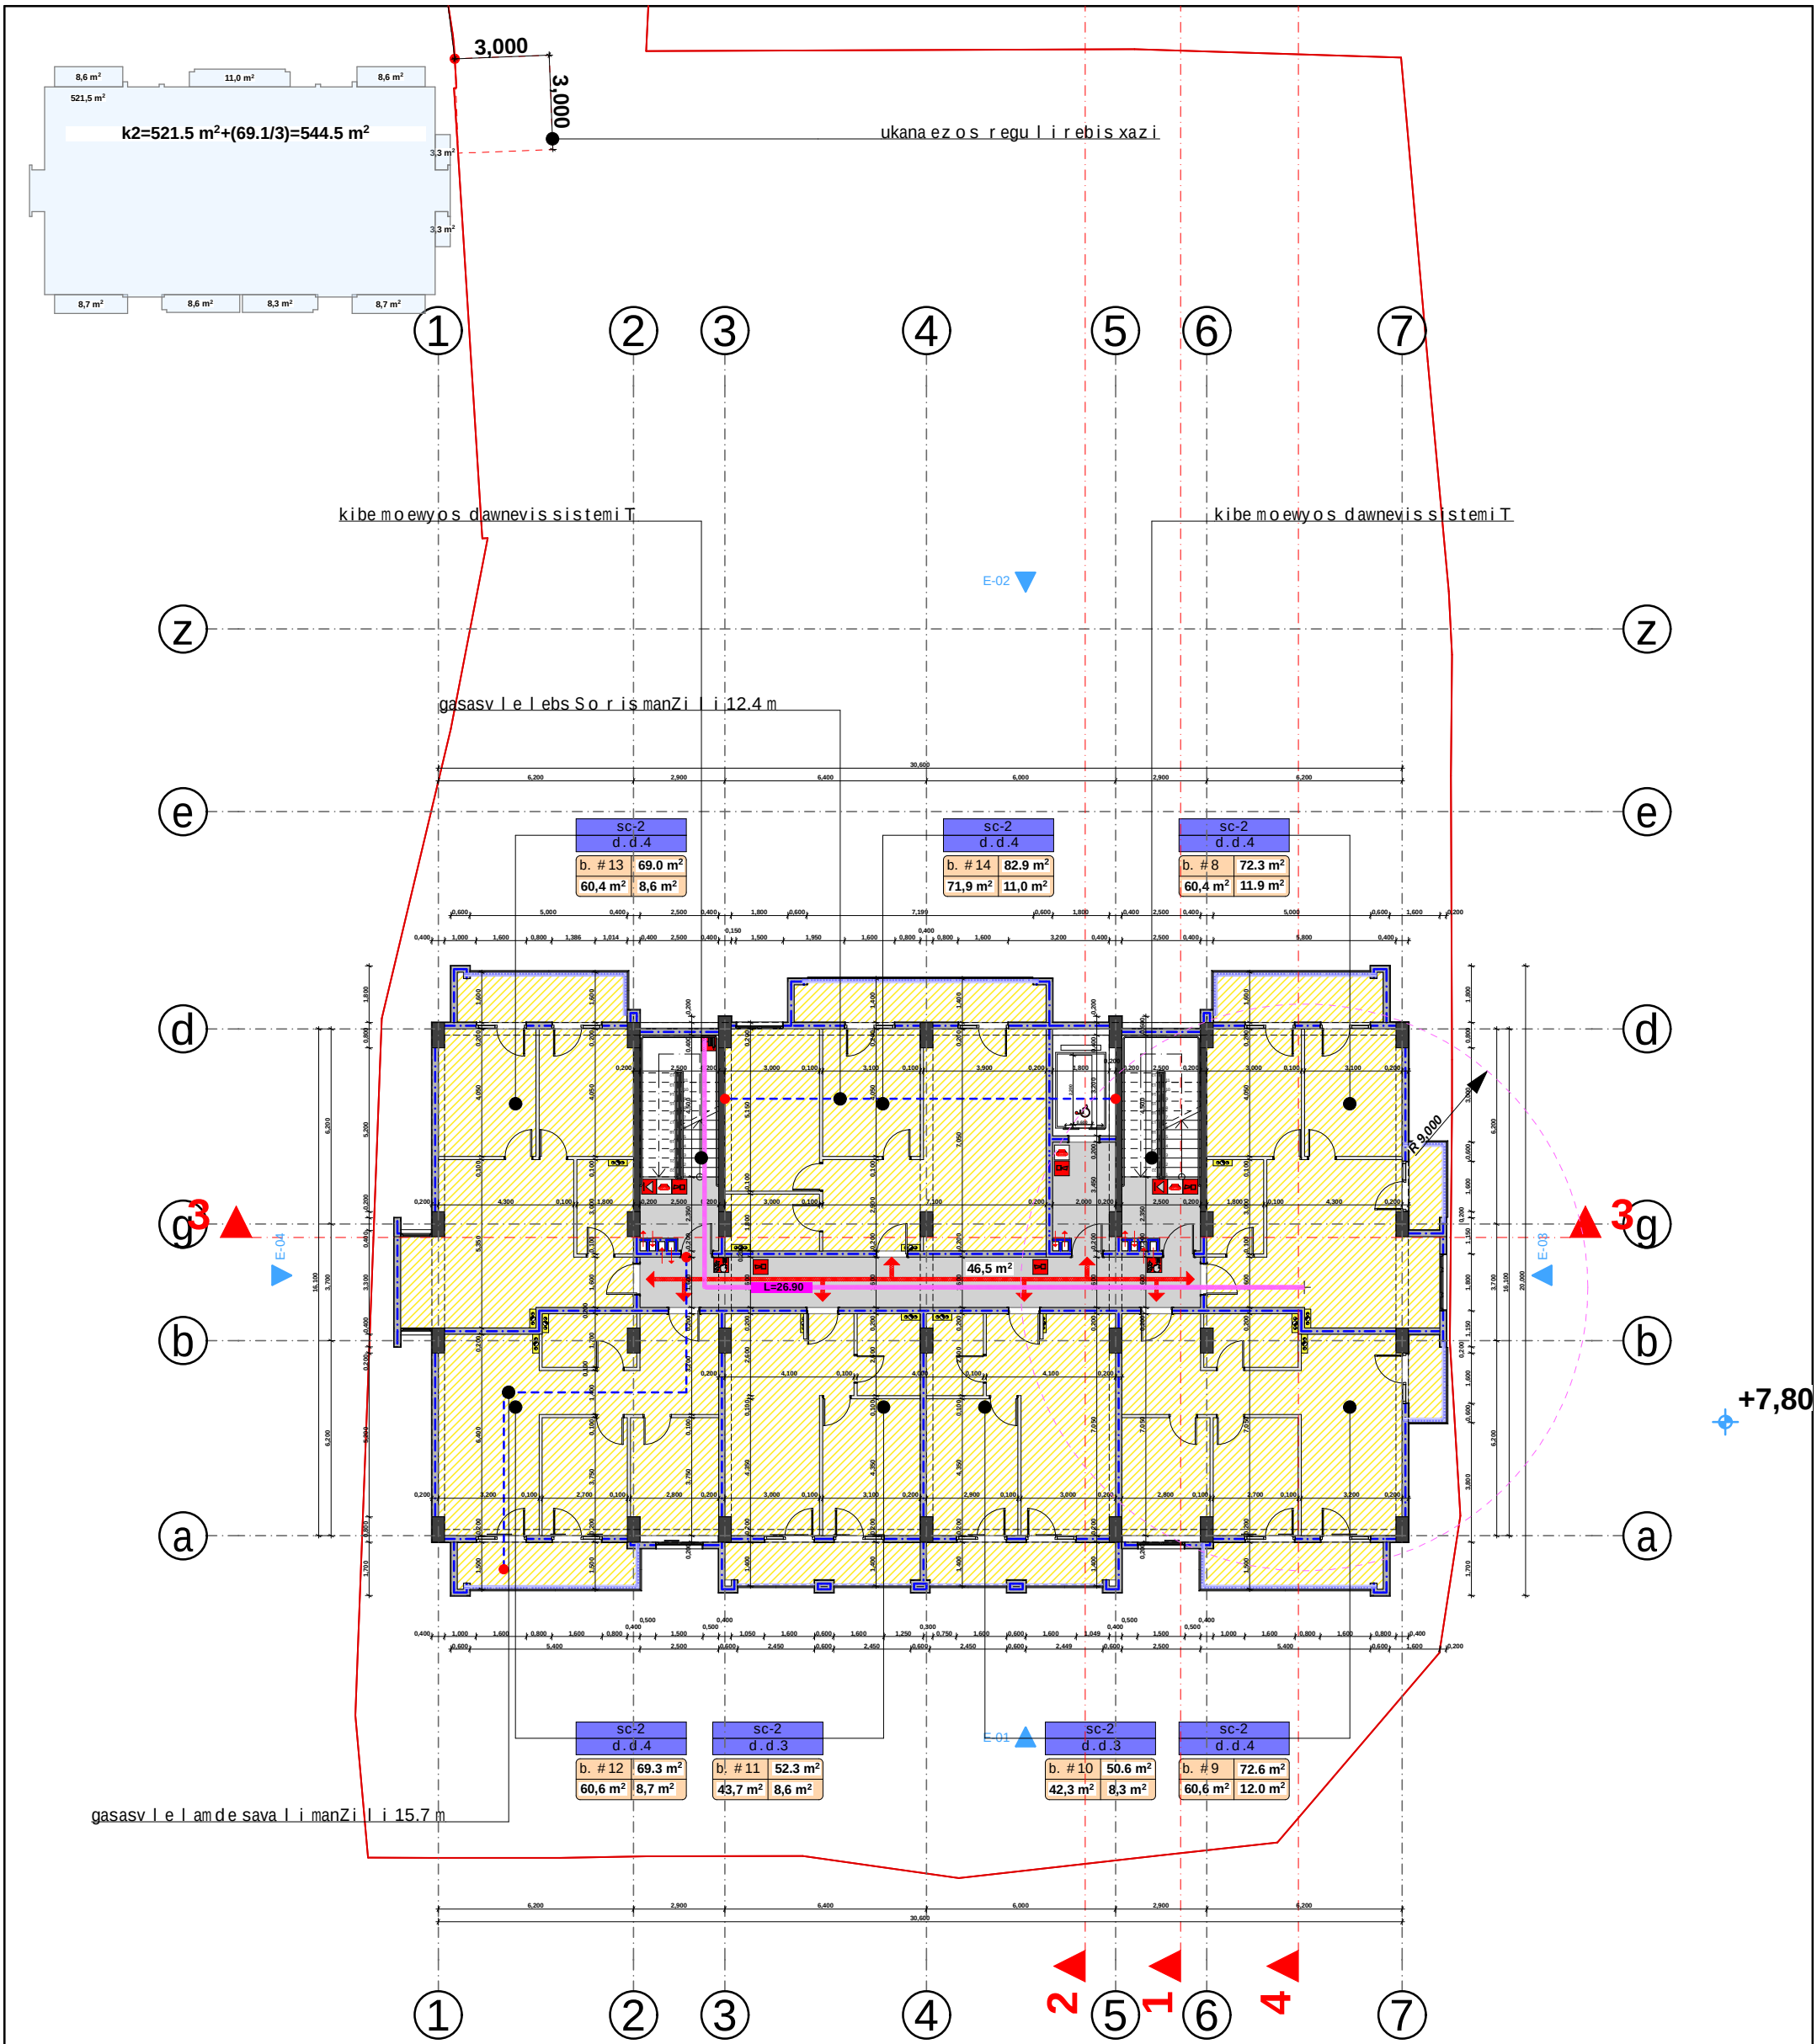

	dakavebuloba	dakavebulobis datvirTva	saerTo dak. datvirTva	moTxovnili gza-karis raodenoba/sigane		gaTvaliswinebuli gza-karis raodenoba/sigane		sacxov. farTobi	sazafx. farTobi	saerTo farTobi
bina #8	sc-2	4	26	1	0.820 m.	1	1.000 m.	60.4	11.9	72.3
bina #9	sc-2	4		1	0.820 m.	1	1.000 m.	60.6	12.0	72.6
bina #10	sc-2	3		1	0.820 m.	1	1.000 m.	42.3	8.3	50.6
bina #11	sc-2	3		1	0.820 m.	1	1.000 m.	43.7	8.6	52.3
bina #12	sc-2	4		1	0.820 m.	1	1.000 m.	60.6	8.7	69.3
bina #13	sc-2	4		1	0.820 m.	1	1.000 m.	60.4	8.6	69.0
bina #14	sc-2	4		1	0.820 m.	1	1.000 m.	71.9	11.0	82.9
								399.9	69.1	469.0

damkveTi	S.p.s. "demaqsgoTua"
misamarTi	goTuasq. #20
proeqtis saxeli	
mravalbiniani sacxovrebeli saxli	

HELIX ARCHITECTURE

Semsrulebeli	S.p.s. "heliqsi" 404855992	
Tanamdeboba	gvari	xelmowera
direqtori	v.comaia	
mTavarqiteqtori	v.comaia	

masStabi	naxazis dasaxeleba	
1:200	gegma +7.800 niSnuli ze	
stadia	furclis #	furclebi
m.p.		

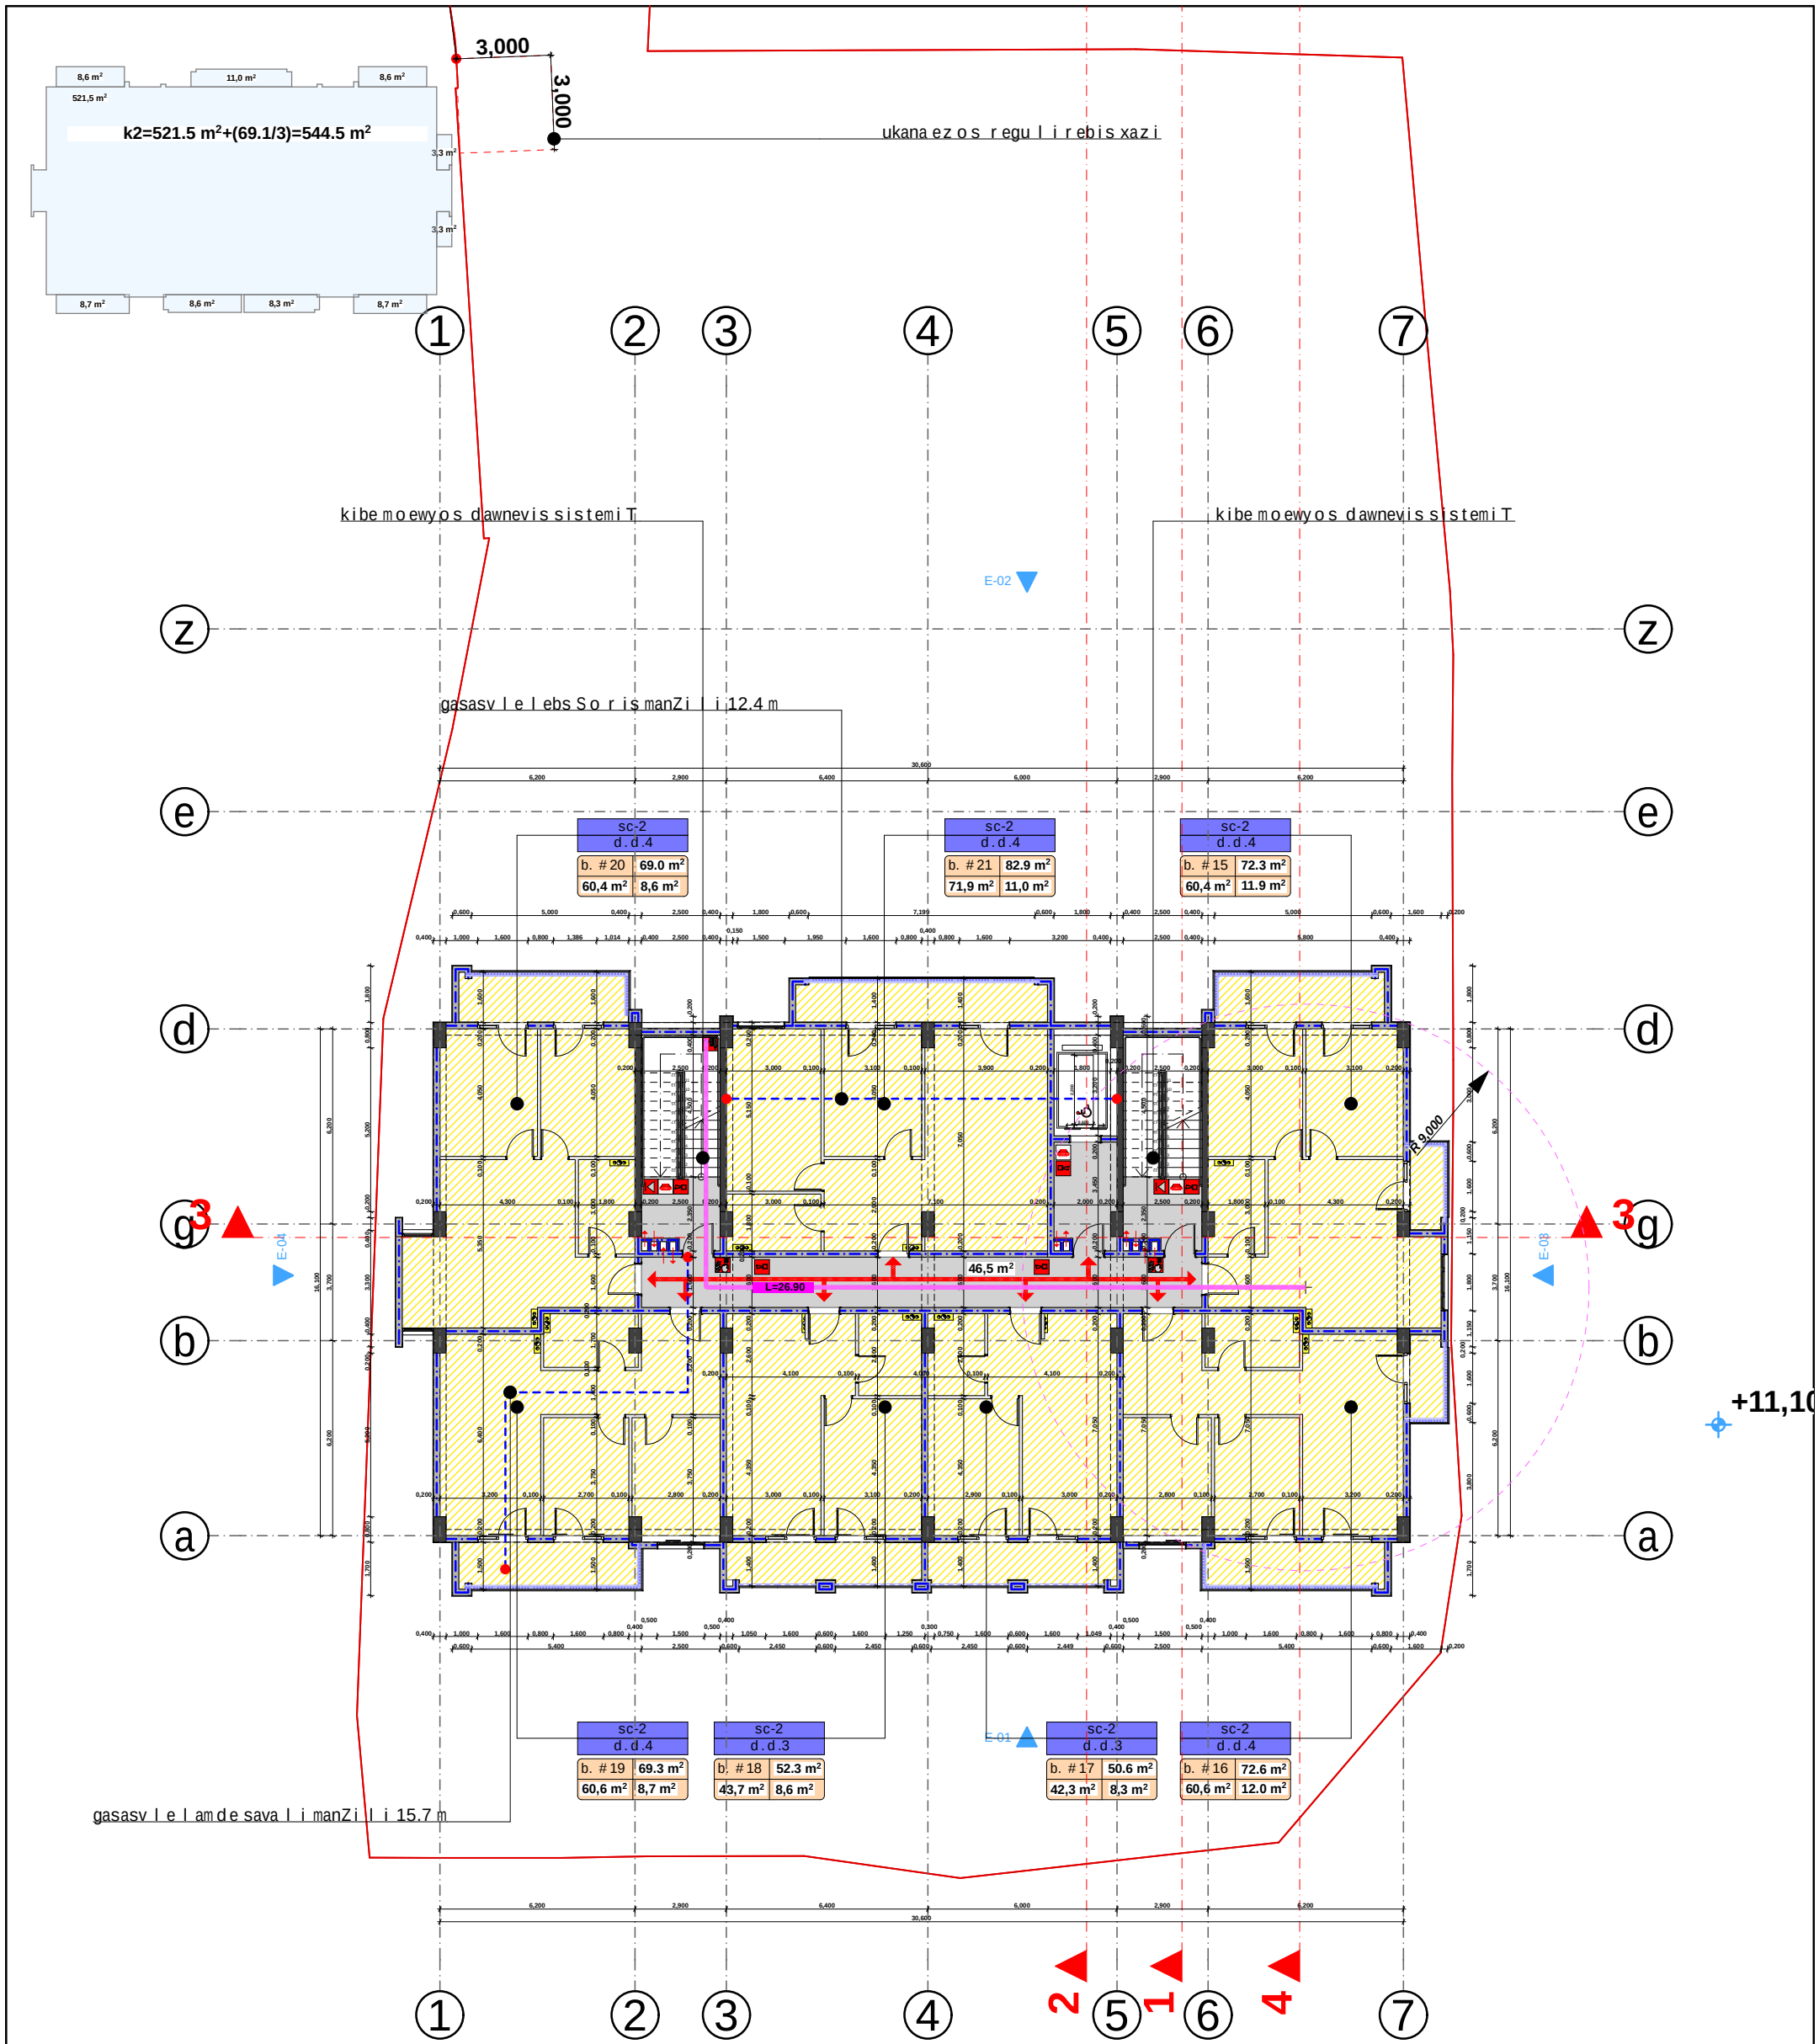

	dakavebuloba	dakavebulobis datvirTva	saerTo dak. datvirTva	moTxovnili gza-karis raodenoba/sigane		gaTvaliswinebuli gza-karis raodenoba/sigane		sacxov. farTobi	sazafx. farTobi	saerTo farTobi
bina #15	sc-2	4	26	1	0.820 m.	1	1.000 m.	60.4	11.9	72.3
bina #16	sc-2	4		1	0.820 m.	1	1.000 m.	60.6	12.0	72.6
bina #17	sc-2	3		1	0.820 m.	1	1.000 m.	42.3	8.3	50.6
bina #18	sc-2	3		1	0.820 m.	1	1.000 m.	43.7	8.6	52.3
bina #19	sc-2	4		1	0.820 m.	1	1.000 m.	60.6	8.7	69.3
bina #20	sc-2	4		1	0.820 m.	1	1.000 m.	60.4	8.6	69.0
bina #21	sc-2	4		1	0.820 m.	1	1.000 m.	71.9	11.0	82.9
								399.9	69.1	469.0

damkveTi	S.p.s. "demaqsgoTua"
misamarTi	goTuasq. #20
proeqtis saxeli	
mravalbiniani sacxovrebeli saxli	

HELIX ARCHITECTURE

Semsrulebeli	S.p.s. "heliqsi" 404855992	
Tanamdeboba	gvari	xelmowera
direqtori	v.comaia	
mTarqiteqtori	v.comaia	

masStabi	naxazis dasaxeleba	
1:200	gegma +11.100 niSnulze	
stadia	furclis #	furclebi
m.p.		

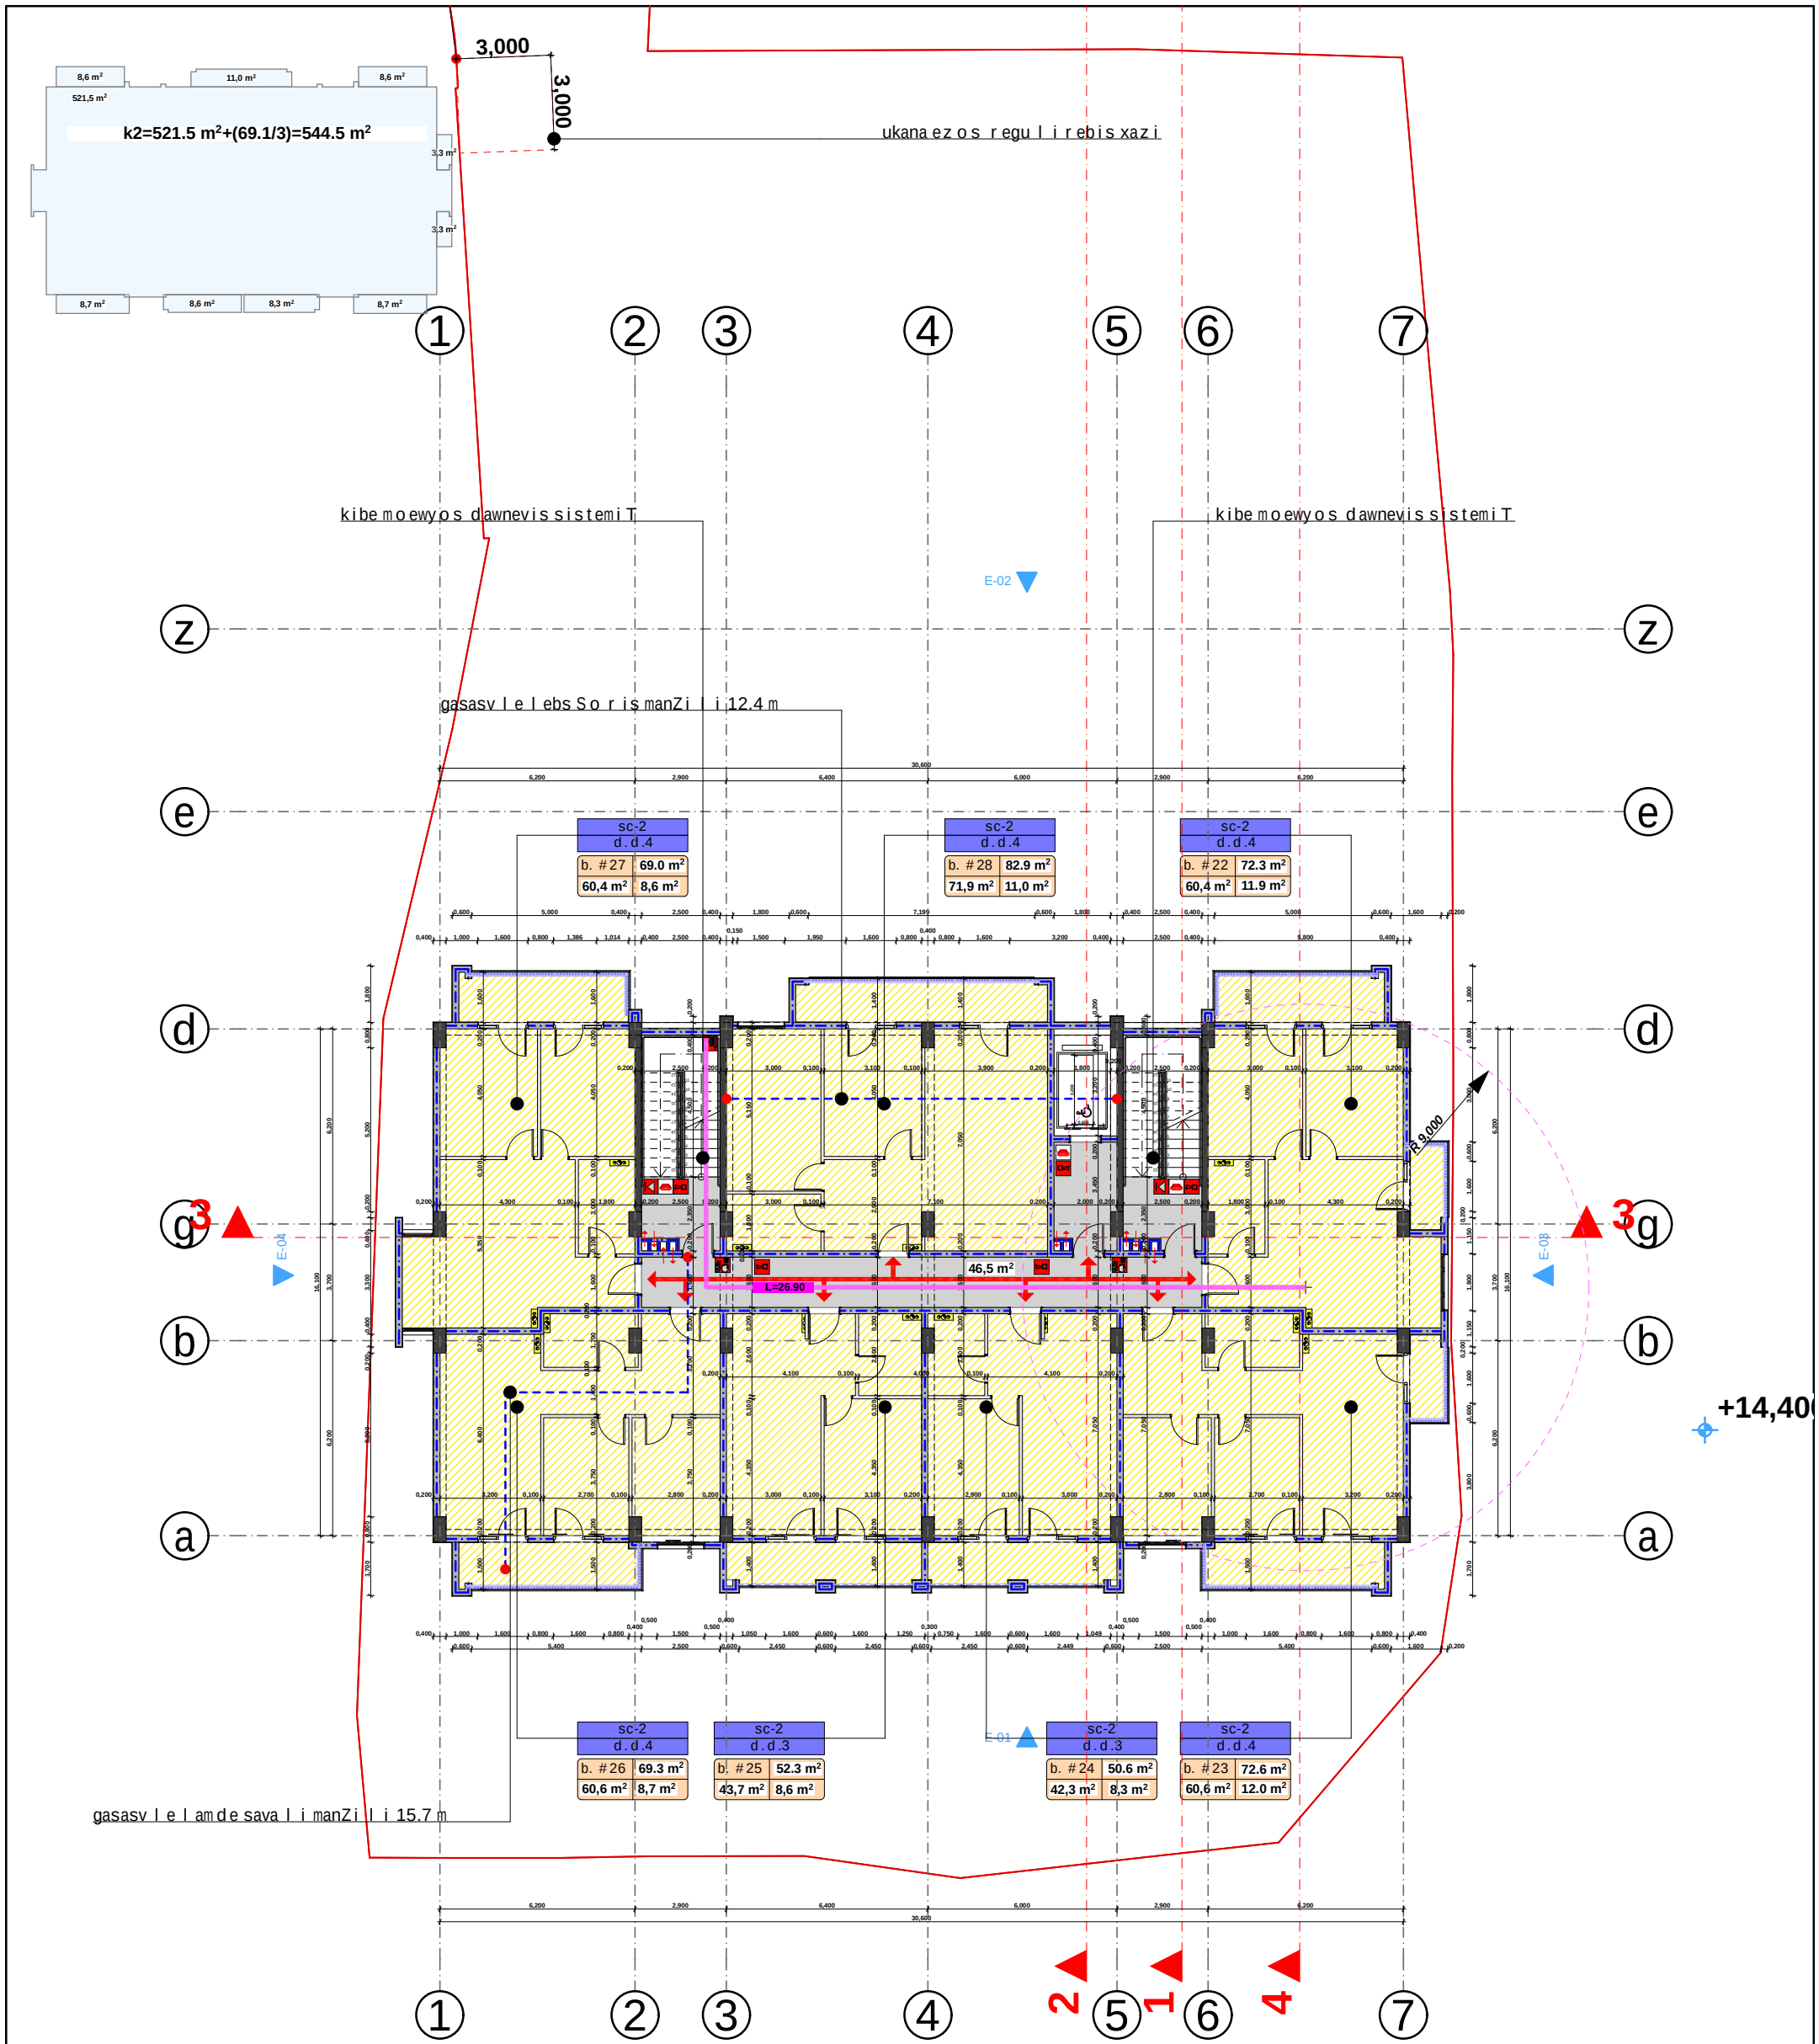

	dakavebuloba	dakavebulobis datvirTva	saerTo dak. datvirTva	moTxovnili gza-karis raodenoba/sigane		gaTvaliswinebuli gza-karis raodenoba/sigane		sacxov. farTobi	sazafx. farTobi	saerTo farTobi
bina #22	sc-2	4	26	1	0.820 m.	1	1.000 m.	60.4	11.9	72.3
bina #23	sc-2	4		1	0.820 m.	1	1.000 m.	60.6	12.0	72.6
bina #24	sc-2	3		1	0.820 m.	1	1.000 m.	42.3	8.3	50.6
bina #25	sc-2	3		1	0.820 m.	1	1.000 m.	43.7	8.6	52.3
bina #26	sc-2	4		1	0.820 m.	1	1.000 m.	60.6	8.7	69.3
bina #27	sc-2	4		1	0.820 m.	1	1.000 m.	60.4	8.6	69.0
bina #28	sc-2	4		1	0.820 m.	1	1.000 m.	71.9	11.0	82.9
								399.9	69.1	469.0

damkveTi	S.p.s. "demaqsgoTua"
misamarTi	goTuasq. #20
proeqtis saxeli	
mravalbiniani sacxovrebeli saxli	

HELIX ARCHITECTURE

Semsrulebeli	S.p.s. "heliqsi" 404855992	
Tanamdeboba	gvari	xelmowera
direqtori	v.comaia	
mTavarqiteqtori	v.comaia	

masStabi	naxazis dasaxeleba	
1:200	gegma +14.400 niSnulze	
stadia	furclis #	furclebi
m.p.		

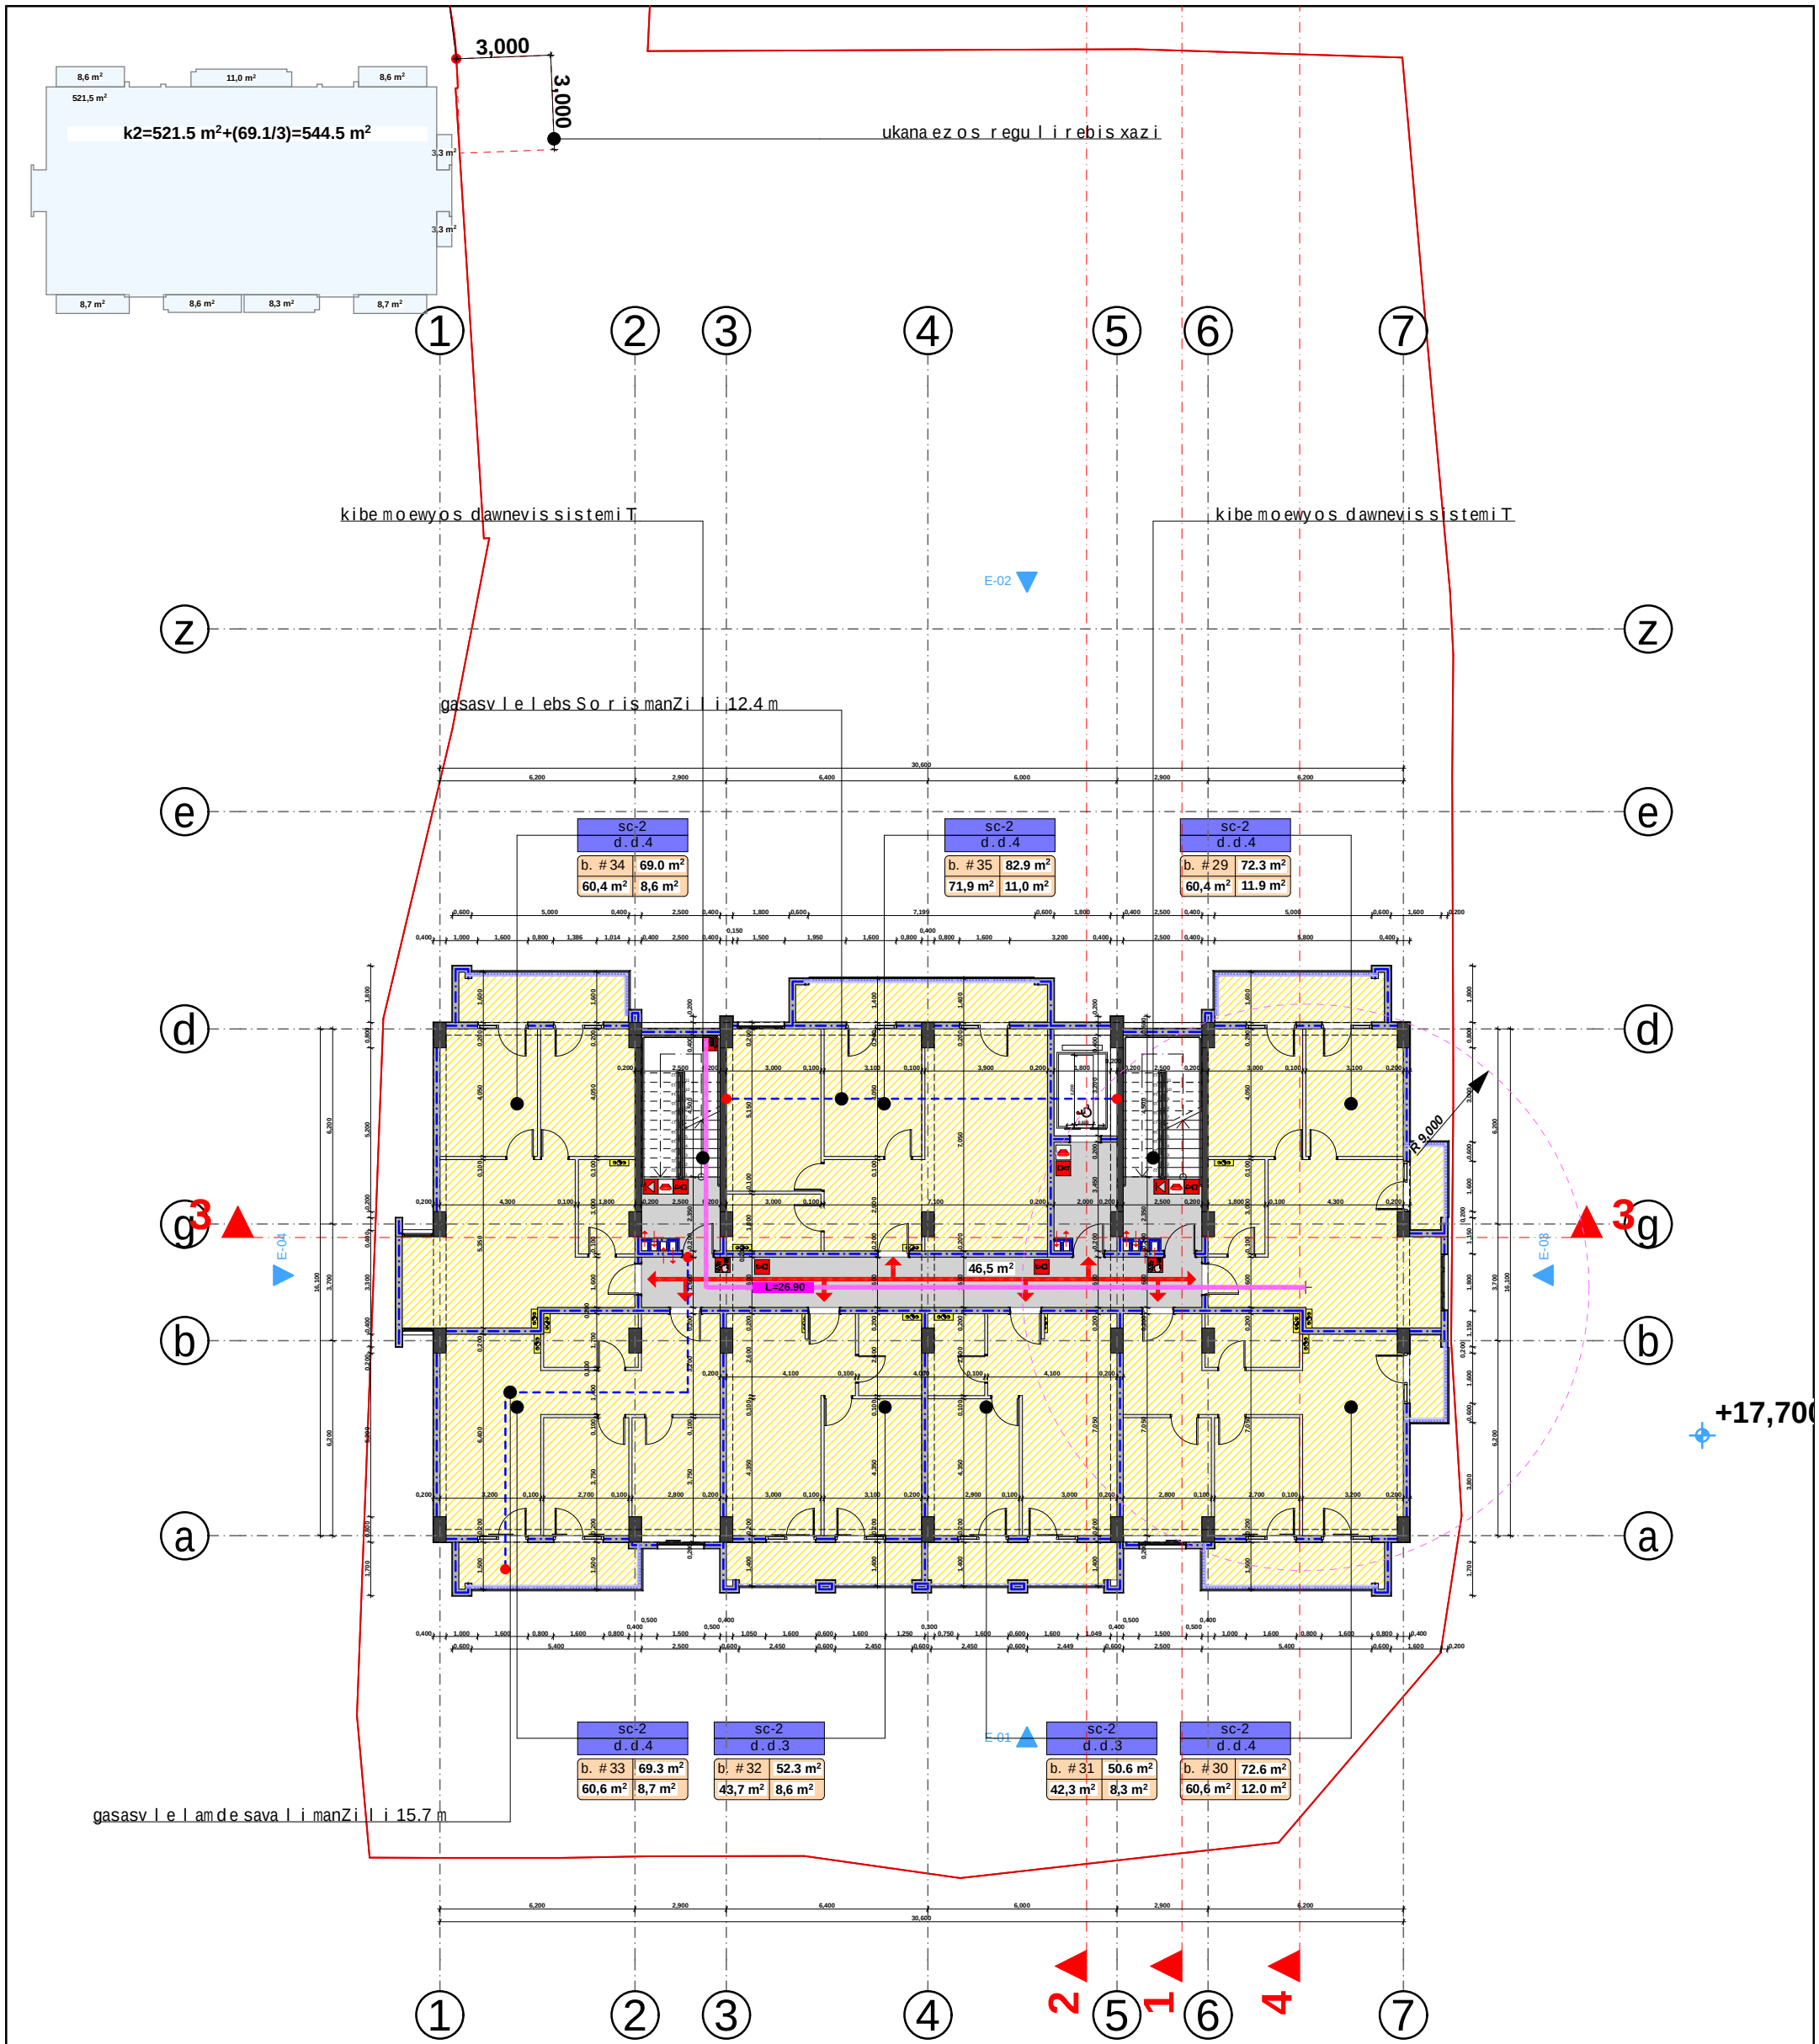

	dakavebuloba	dakavebulobis datvirTva	saerTo dak. datvirTva	moTxovnili gza-karis raodenoba/sigane		gaTvaliswinebuli gza-karis raodenoba/sigane		sacxov. farTobi	sazafx. farTobi	saerTo farTobi
bina #29	sc-2	4	26	1	0.820 m.	1	1.000 m.	60.4	11.9	72.3
bina #30	sc-2	4		1	0.820 m.	1	1.000 m.	60.6	12.0	72.6
bina #31	sc-2	3		1	0.820 m.	1	1.000 m.	42.3	8.3	50.6
bina #32	sc-2	3		1	0.820 m.	1	1.000 m.	43.7	8.6	52.3
bina #33	sc-2	4		1	0.820 m.	1	1.000 m.	60.6	8.7	69.3
bina #34	sc-2	4		1	0.820 m.	1	1.000 m.	60.4	8.6	69.0
bina #35	sc-2	4		1	0.820 m.	1	1.000 m.	71.9	11.0	82.9
								399.9	69.1	469.0

damkveTi	S.p.s. "demaqsgoTua"
misamarTi	goTuasq. #20
proeqtis saxeli	
mravalbiniani sacxovrebeli saxli	

HELIX ARCHITECTURE

Semsrulebeli	S.p.s. "heliqsi" 404855992	
Tanamdeboba	gvari	xelmowera
direqtori	v.comaia	
mTarqiteqtori	v.comaia	

masStabi	naxazis dasaxeleba	
1:200	gegma +17.700 niSnulze	
stadia	furclis #	furclebi
m.p.		

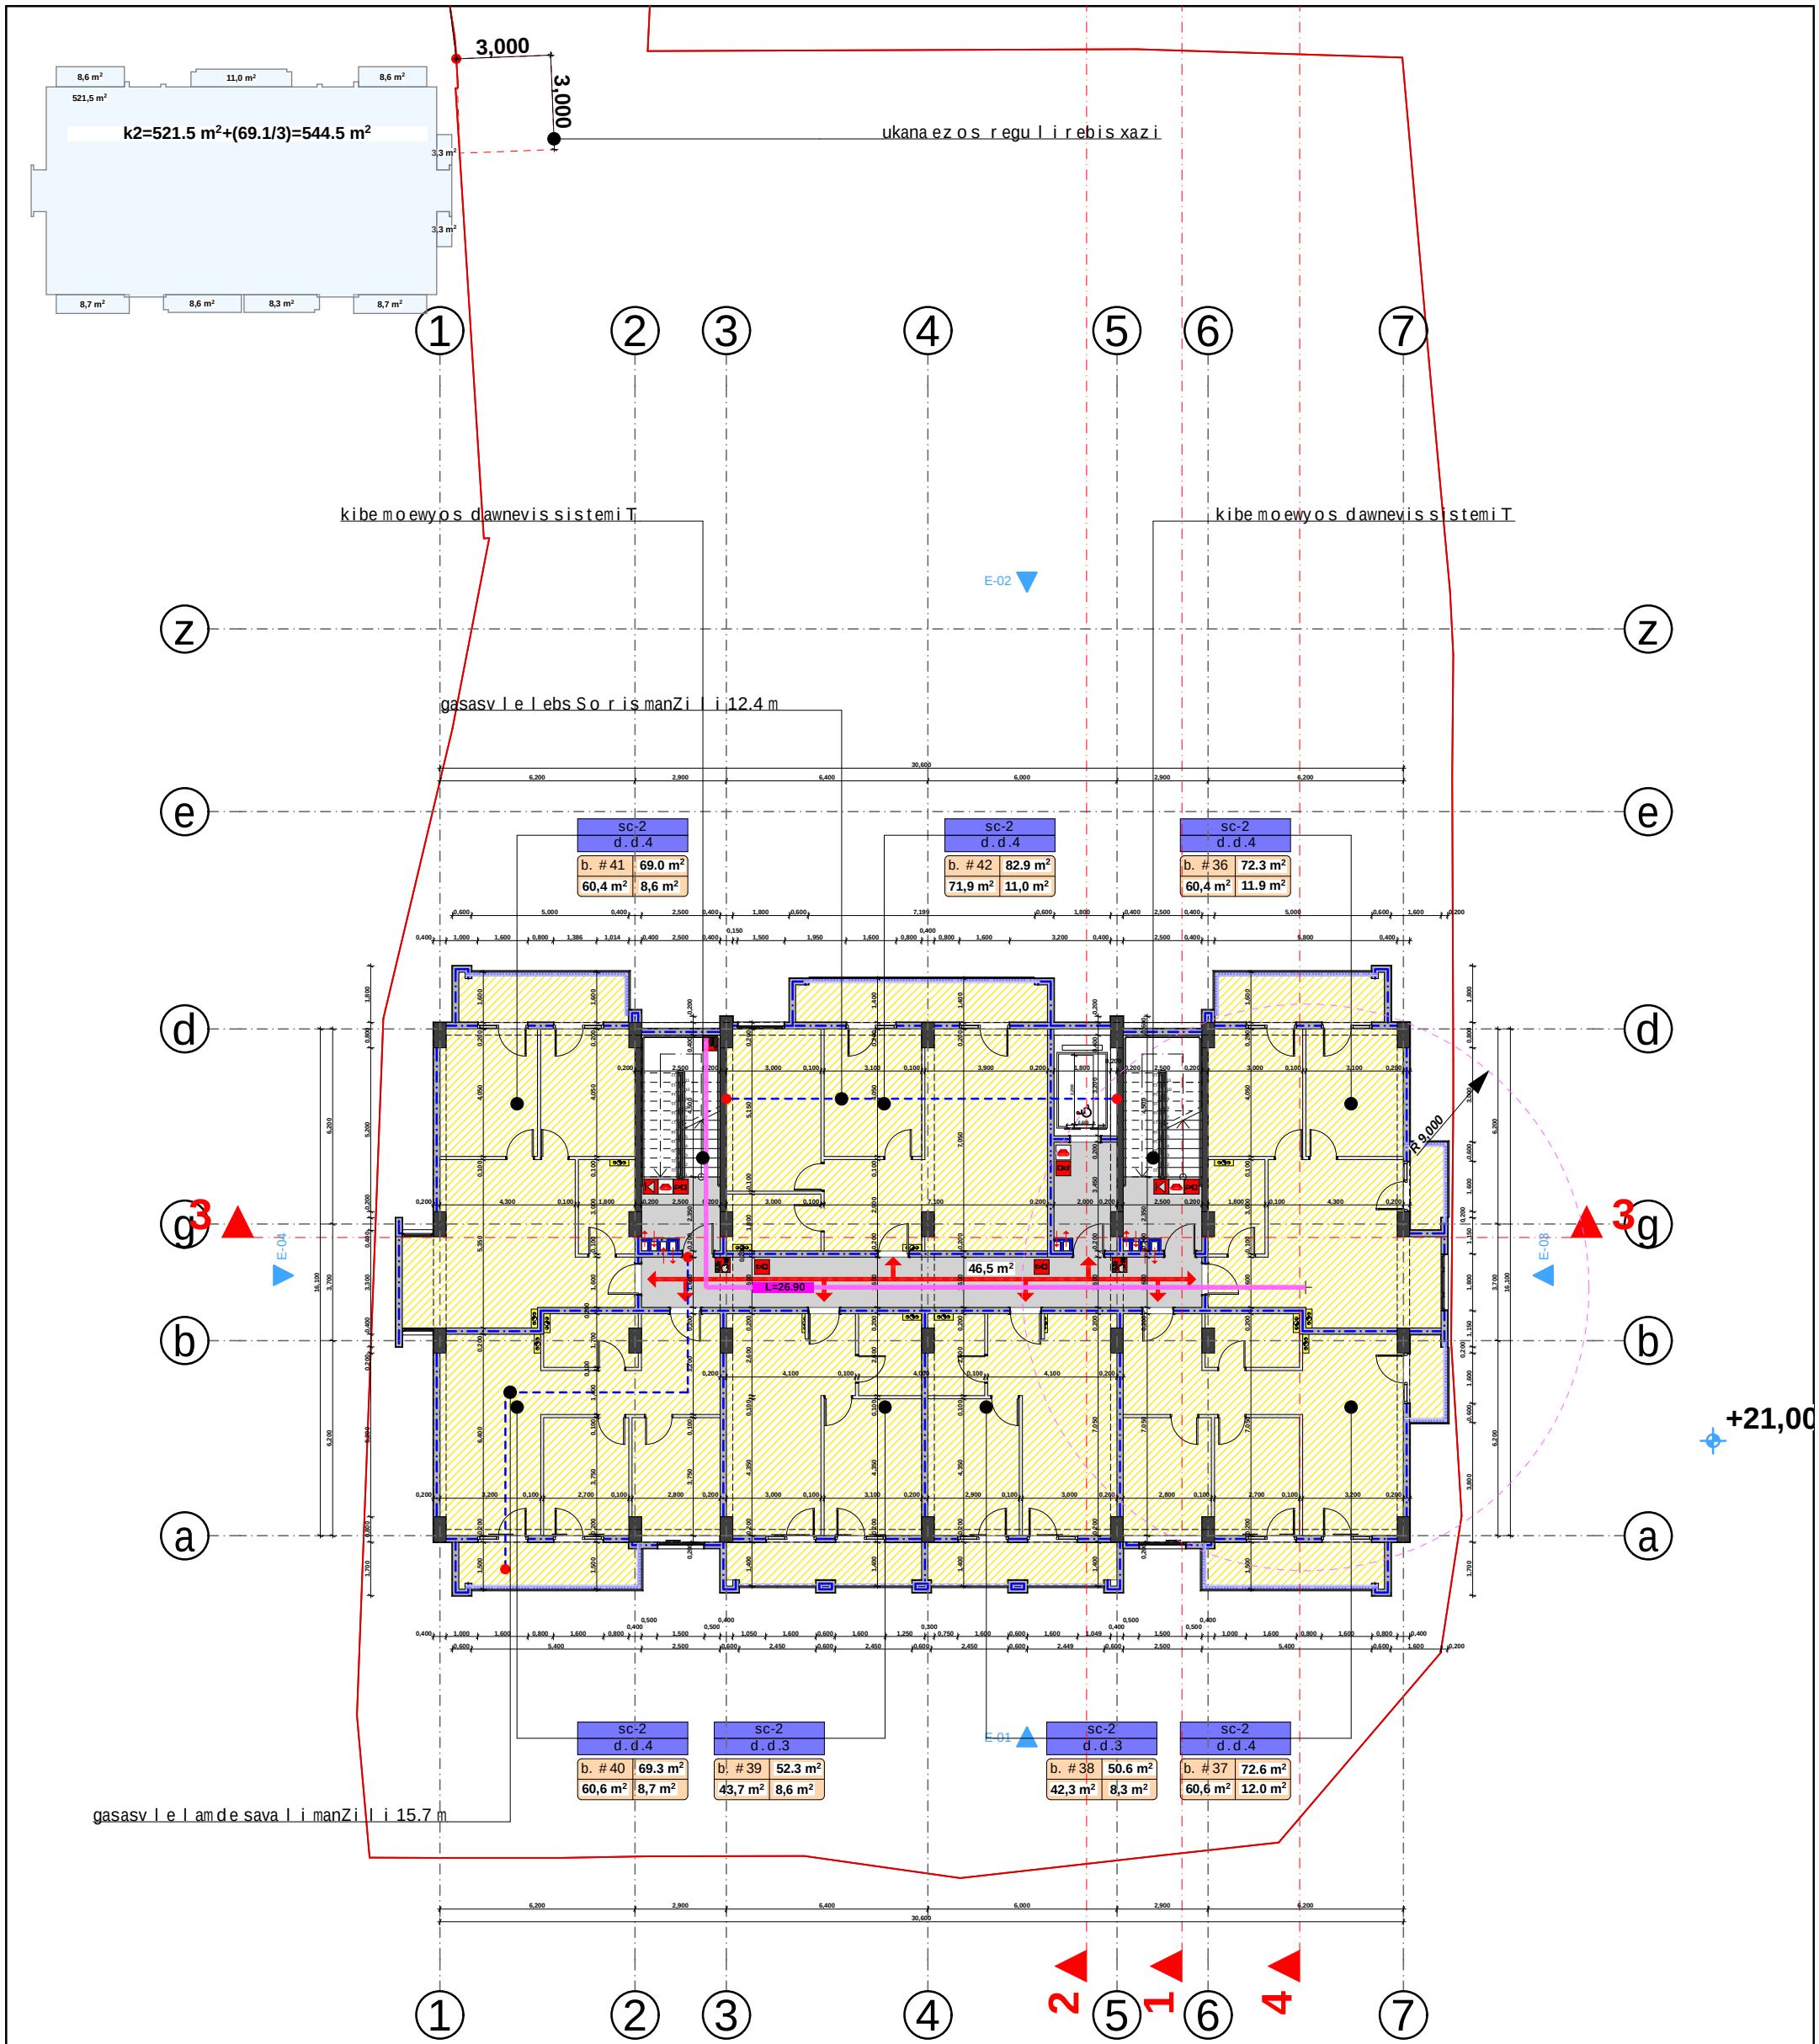

	dakavebuloba	dakavebulobis datvirTva	saerTo dak. datvirTva	moTxovnili gza-karis raodenoba/sigane		gaTvaliswinebuli gza-karis raodenoba/sigane		sacxov. farTobi	sazafx. farTobi	saerTo farTobi
bina #36	sc-2	4	26	1	0.820 m.	1	1.000 m.	60.4	11.9	72.3
bina #37	sc-2	4		1	0.820 m.	1	1.000 m.	60.6	12.0	72.6
bina #38	sc-2	3		1	0.820 m.	1	1.000 m.	42.3	8.3	50.6
bina #39	sc-2	3		1	0.820 m.	1	1.000 m.	43.7	8.6	52.3
bina #40	sc-2	4		1	0.820 m.	1	1.000 m.	60.6	8.7	69.3
bina #41	sc-2	4		1	0.820 m.	1	1.000 m.	60.4	8.6	69.0
bina #42	sc-2	4		1	0.820 m.	1	1.000 m.	71.9	11.0	82.9
								399.9	69.1	469.0

damkveTi	S.p.s. "demaqsgoTua"
misamarTi	goTuasq. #20
proeqtis saxeli	
mravalbiniani sacxovrebeli saxli	

HELIX ARCHITECTURE

Semsrulebeli	S.p.s. "heliqsi" 404855992	
Tanamdeboba	gvari	xelmowera
direqtori	v.comaia	
mTarqiteqtori	v.comaia	

masStabi	naxazis dasaxeleba	
1:200	gegma +21.000 niSnulze	
stadia	furclis #	furclebi
m.p.		

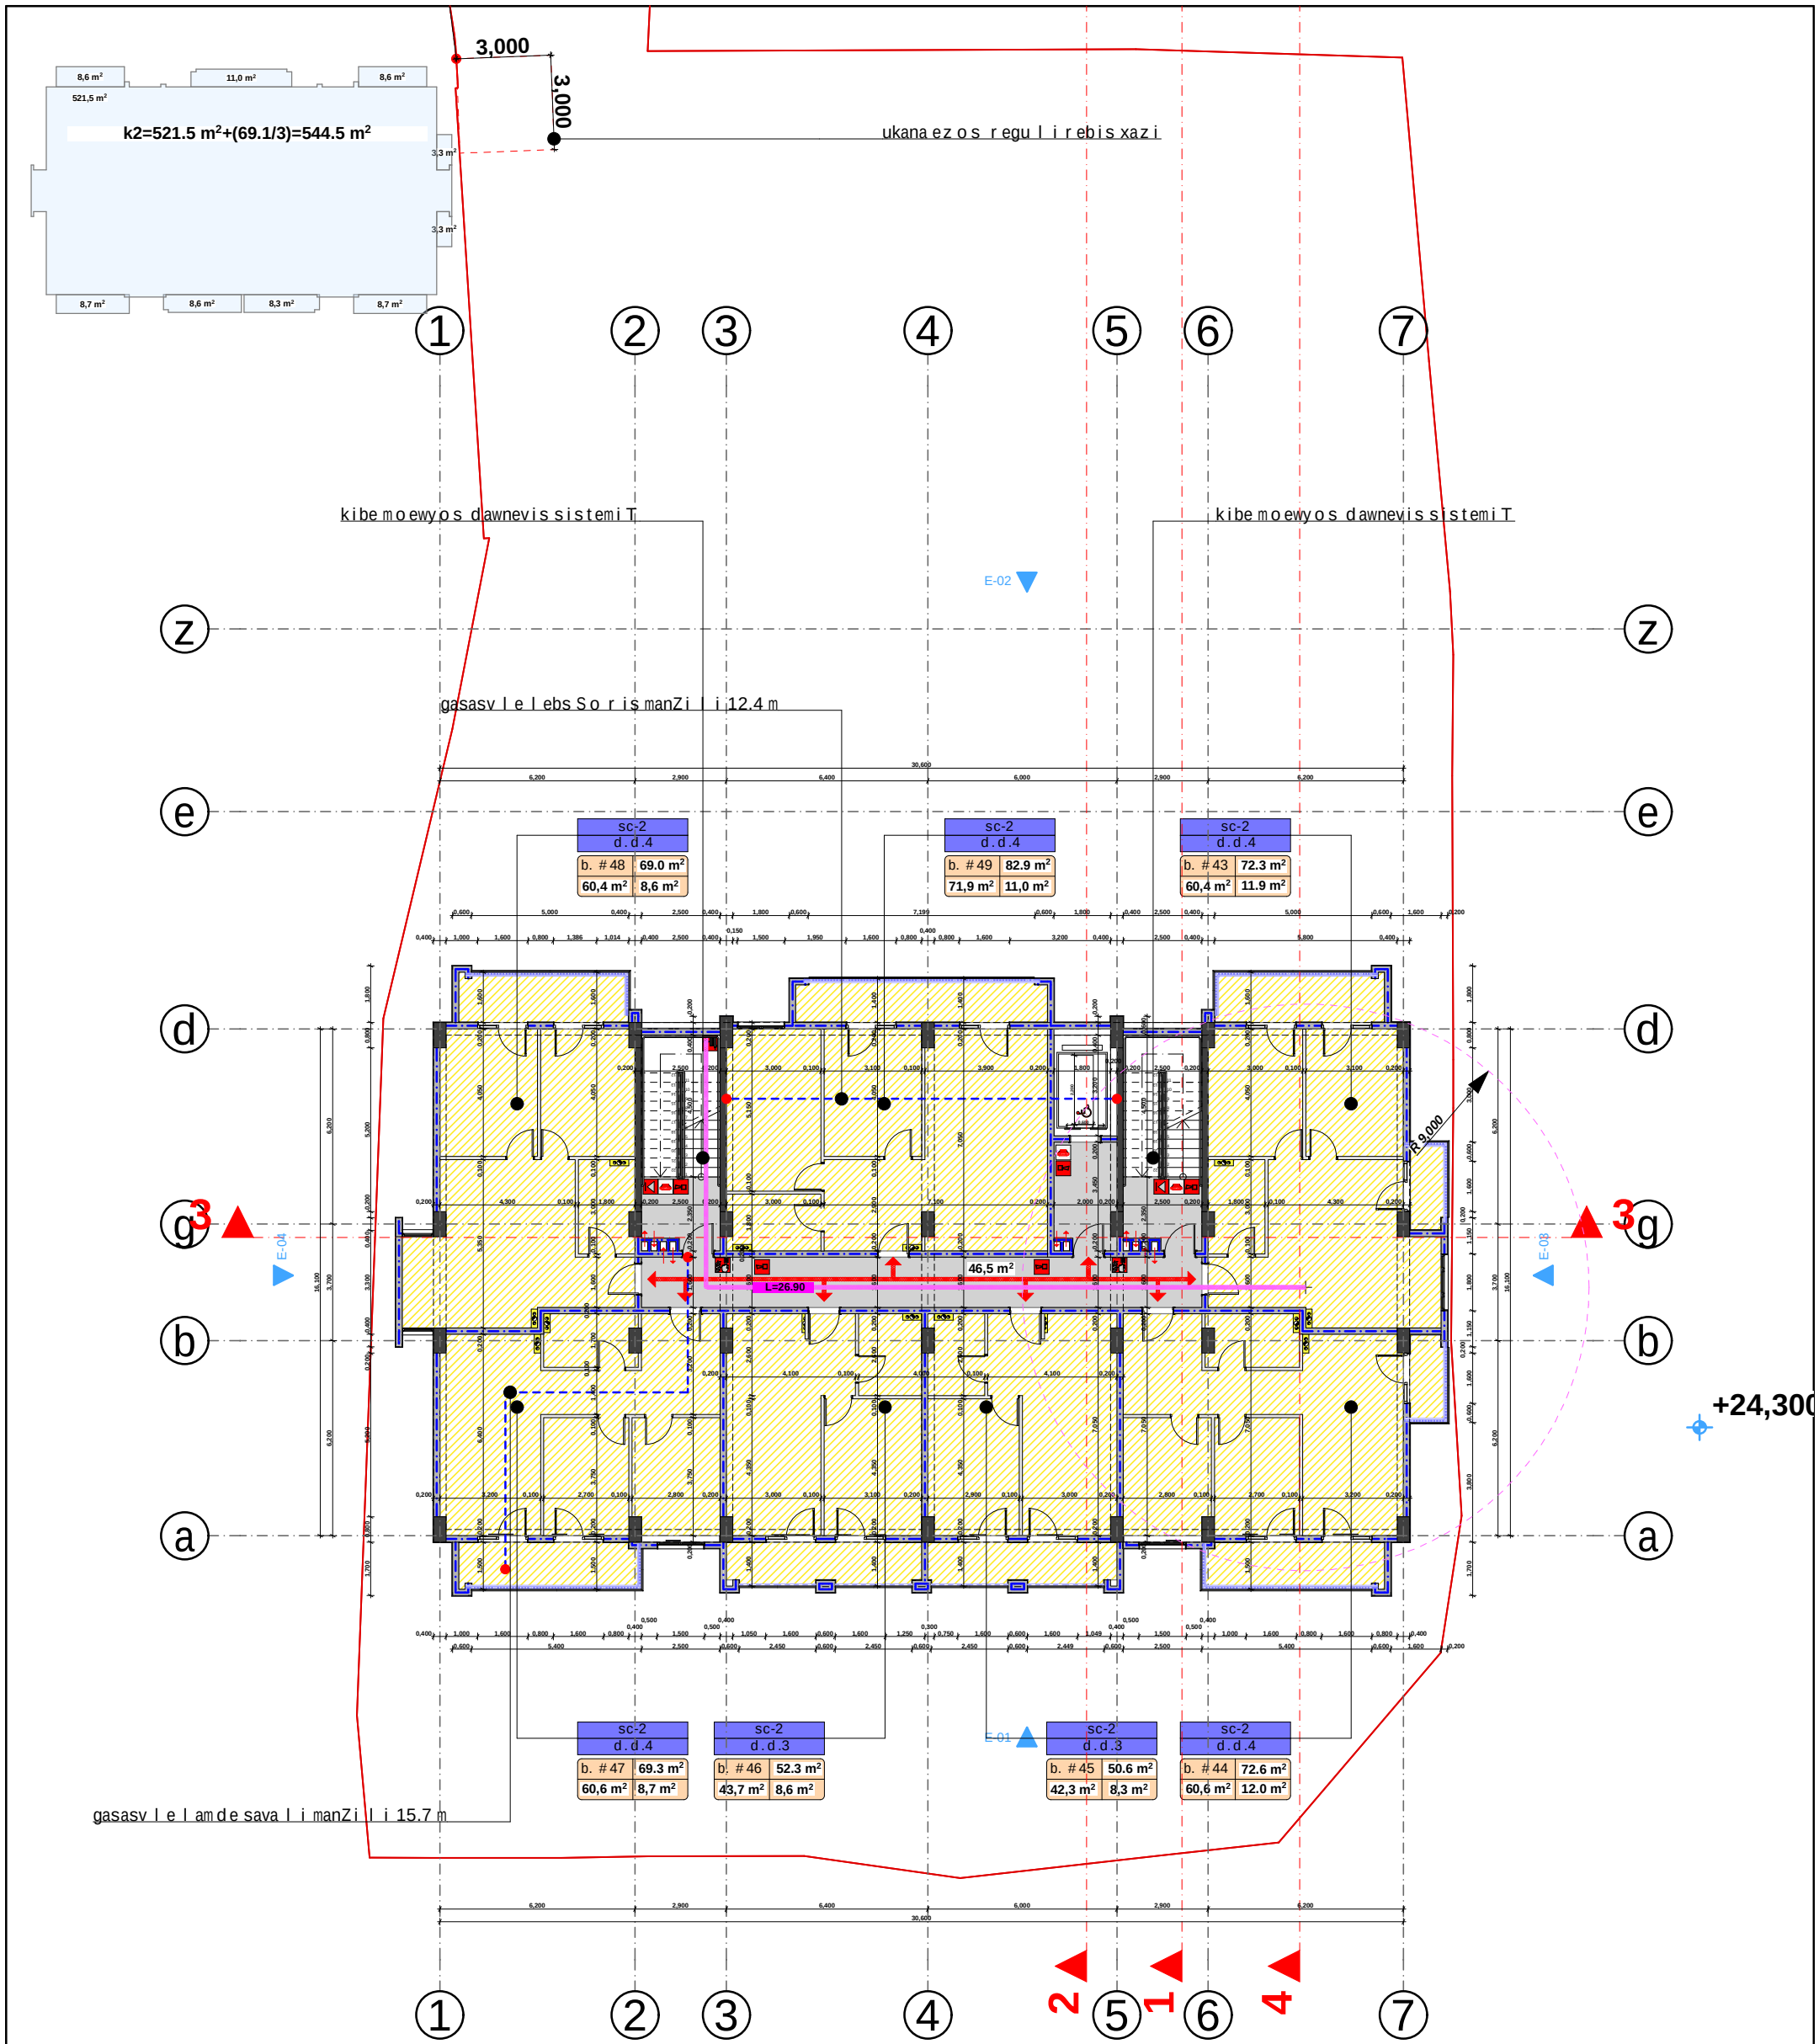

	dakavebuloba	dakavebulobis datvirTva	saerTo dak. datvirTva	moTxovnili gza-karis raodenoba/sigane		gaTvaliswinebuli gza-karis raodenoba/sigane		sacxov. farTobi	sazafx. farTobi	saerTo farTobi
bina #43	sc-2	4	26	1	0.820 m.	1	1.000 m.	60.4	11.9	72.3
bina #44	sc-2	4		1	0.820 m.	1	1.000 m.	60.6	12.0	72.6
bina #45	sc-2	3		1	0.820 m.	1	1.000 m.	42.3	8.3	50.6
bina #46	sc-2	3		1	0.820 m.	1	1.000 m.	43.7	8.6	52.3
bina #47	sc-2	4		1	0.820 m.	1	1.000 m.	60.6	8.7	69.3
bina #48	sc-2	4		1	0.820 m.	1	1.000 m.	60.4	8.6	69.0
bina #49	sc-2	4		1	0.820 m.	1	1.000 m.	71.9	11.0	82.9
								399.9	69.1	469.0

damkveTi	S.p.s. "demaqsgoTua"
misamarTi	goTuasq. #20
proeqtis saxeli	
mravalbiniani sacxovrebeli saxli	

HELIX ARCHITECTURE

Semsrulebeli	S.p.s. "heliqsi" 404855992	
Tanamdeboba	gvari	xelmowera
direqtori	v.comaia	
mTavarqiteqtori	v.comaia	

masStabi	naxazis dasaxeleba	
1:200	gegma +24.300 niSnulze	
stadia	furclis #	furclebi
m.p.		

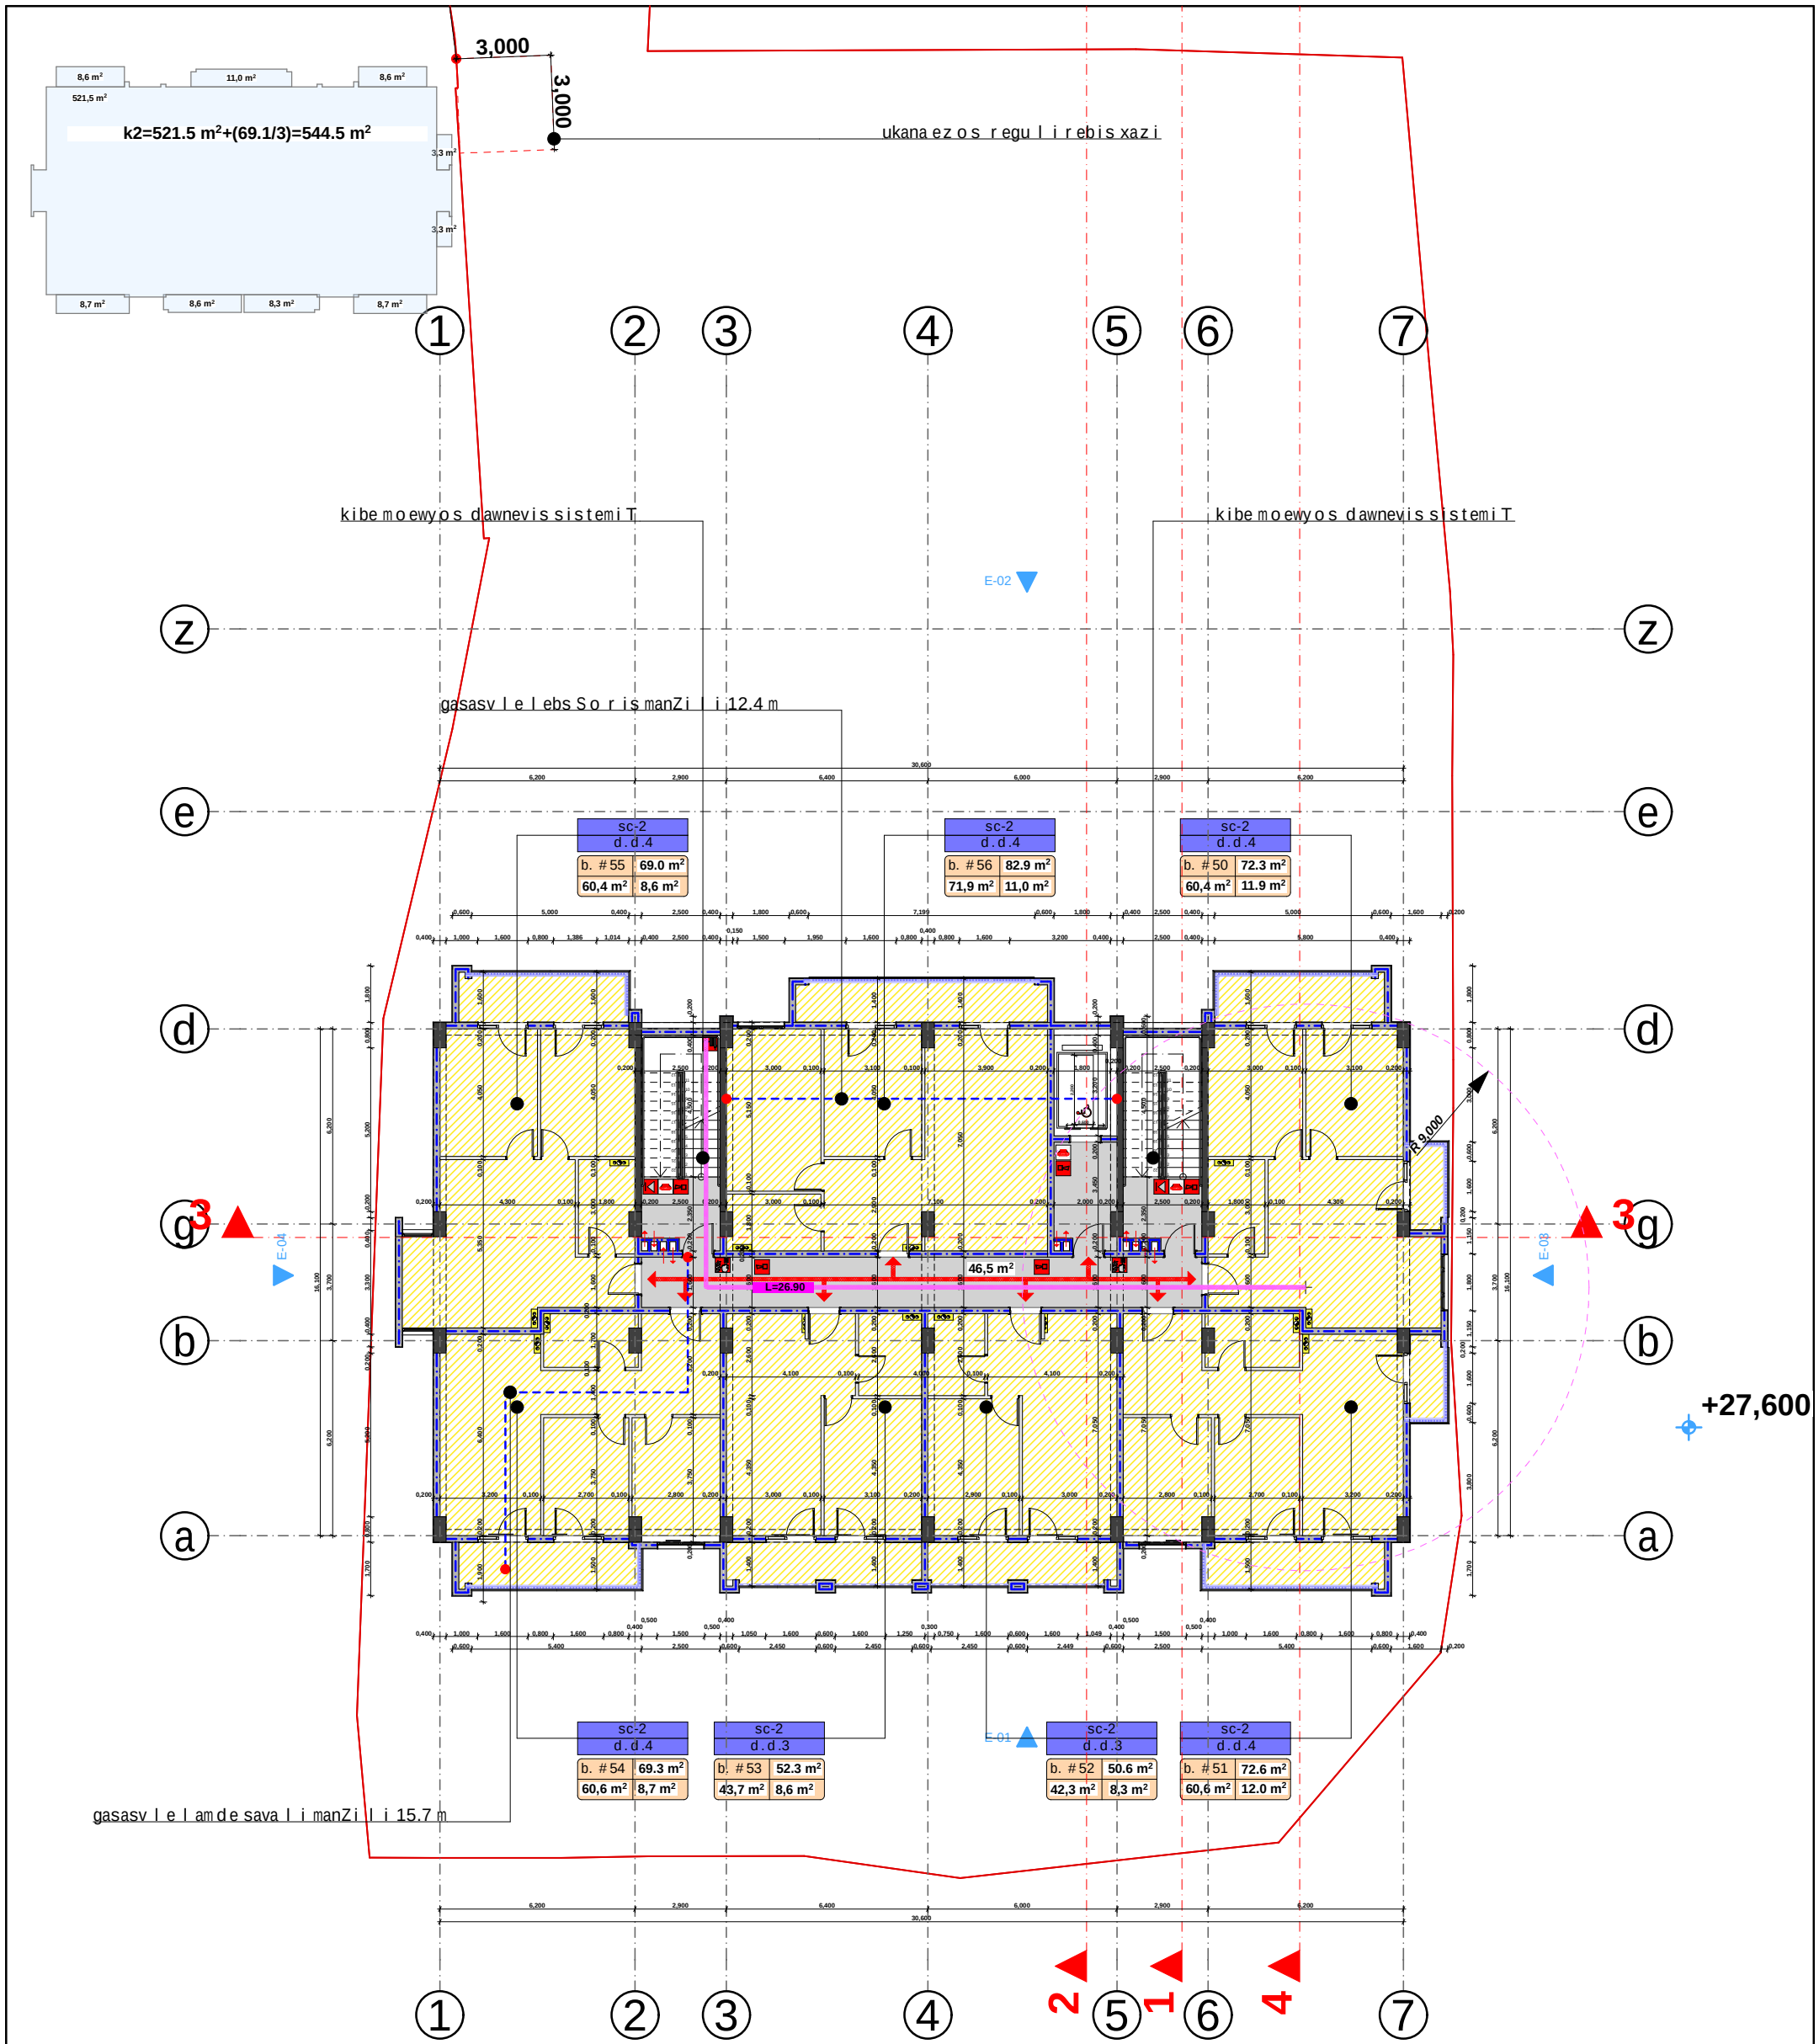

	dakavebuloba	dakavebulobis datvirTva	saerTo dak. datvirTva	moTxovnili gza-karis raodenoba/sigane		gaTvaliswinebuli gza-karis raodenoba/sigane		sacxov. farTobi	sazafx. farTobi	saerTo farTobi
bina #50	sc-2	4	26	1	0.820 m.	1	1.000 m.	60.4	11.9	72.3
bina #51	sc-2	4		1	0.820 m.	1	1.000 m.	60.6	12.0	72.6
bina #52	sc-2	3		1	0.820 m.	1	1.000 m.	42.3	8.3	50.6
bina #53	sc-2	3		1	0.820 m.	1	1.000 m.	43.7	8.6	52.3
bina #54	sc-2	4		1	0.820 m.	1	1.000 m.	60.6	8.7	69.3
bina #55	sc-2	4		1	0.820 m.	1	1.000 m.	60.4	8.6	69.0
bina #56	sc-2	4		1	0.820 m.	1	1.000 m.	71.9	11.0	82.9
								399.9	69.1	469.0

damkveTi	S.p.s. "demaqsgoTua"
misamarTi	goTuasq. #20
proeqtis saxeli	
mravalbiniani sacxovrebeli saxli	

HELIX ARCHITECTURE

Semsrulebeli	S.p.s. "heliqsi" 404855992	
Tanamdeboba	gvari	xelmowera
direqtori	v.comaia	
mTavarqiteqtori	v.comaia	

masStabi	naxazis dasaxeleba	
1:200	gegma +27.600 niSnulze	
stadia	furclis #	furclebi
m.p.		

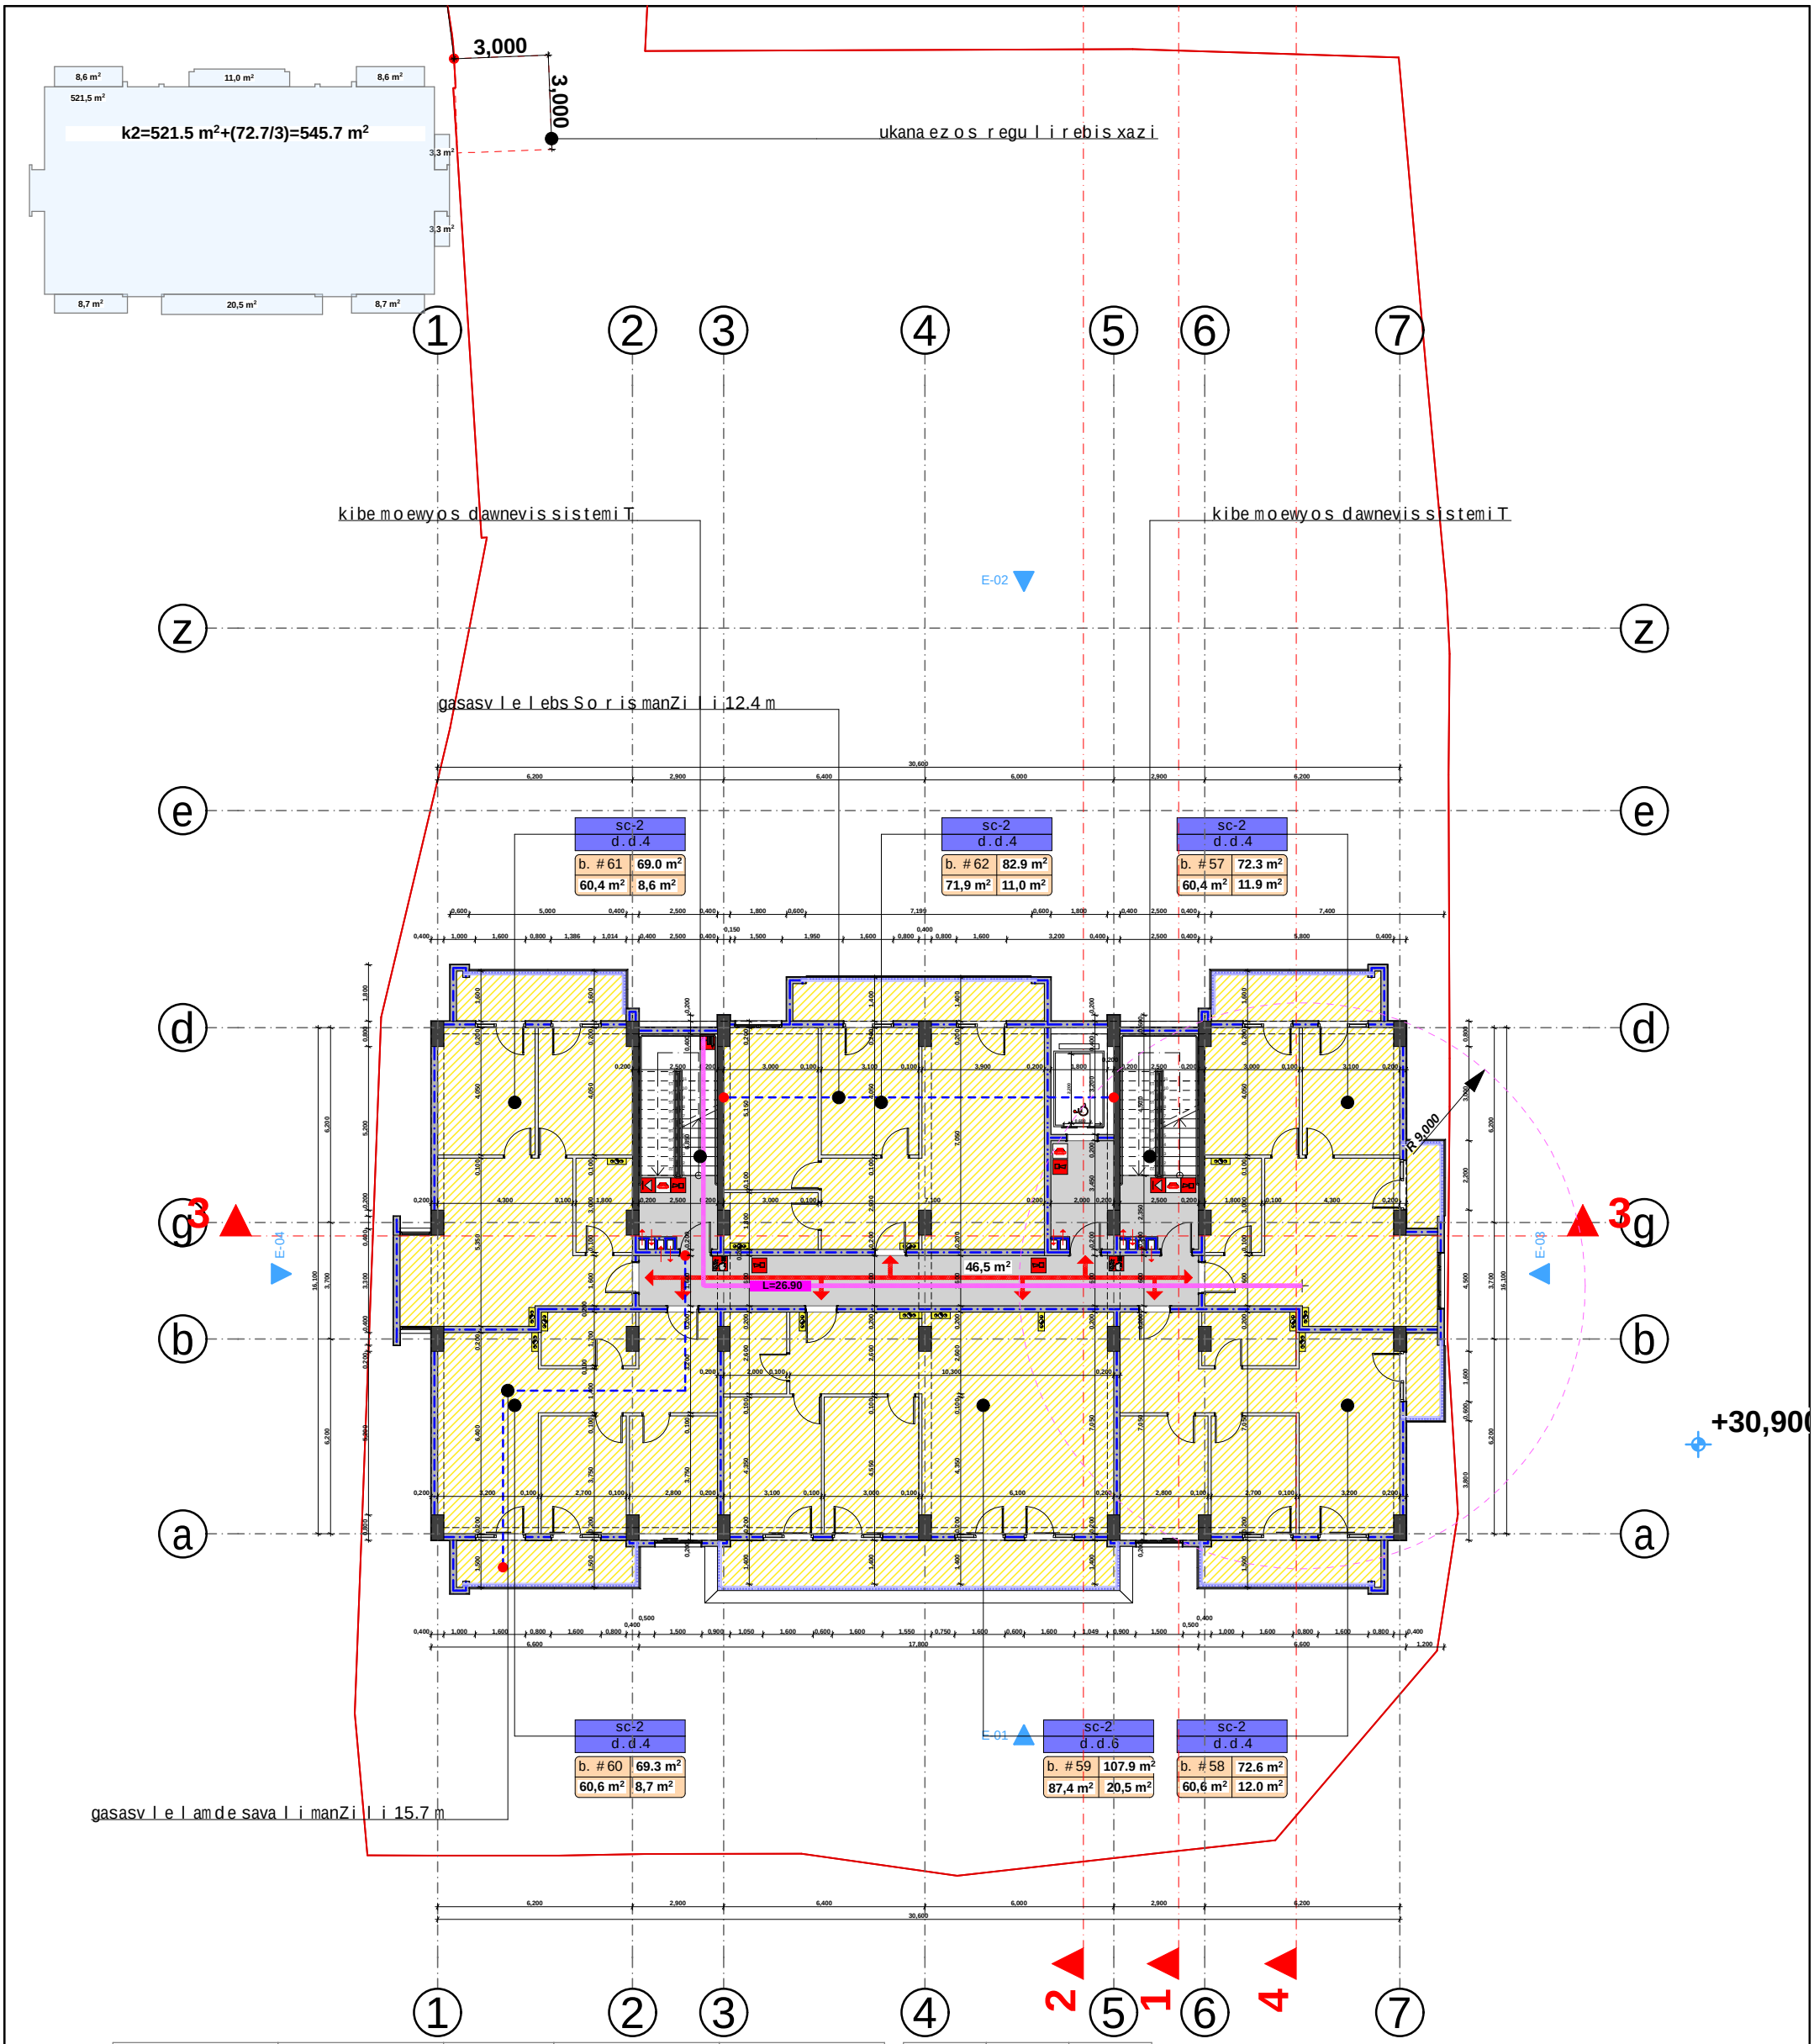

	dakavebu l oba	dakavebu l obis datvi r Tva	saer T o dak. datvi r Tva	mo Txovni l i gza-ka r is rao denoba/sigane		gaTva l iswinebu l i gza-ka r is rao denoba/sigane		sacxov. far T obi	sazafx. far T obi	saer T o far T obi
bina #57	sc-2	4	26	1	0.820 m.	1	1.000 m.	60.4	11.9	72.3
bina #58	sc-2	4		1	0.820 m.	1	1.000 m.	60.6	12.0	72.6
bina #59	sc-2	6		1	0.820 m.	1	1.000 m.	87.4	20.5	107.9
bina #60	sc-2	4		1	0.820 m.	1	1.000 m.	60.6	8.7	69.3
bina #61	sc-2	4		1	0.820 m.	1	1.000 m.	60.4	8.6	69.0
bina #62	sc-2	4		1	0.820 m.	1	1.000 m.	71.9	11.0	82.9
								401.3	72.7	474.0

damkveTi	S.p.s. "demaqs go Tua"
misama r Ti	go Tuas q. #20
p r oeqtis saxe l i	
m r ava l biniani sacxov r ebe l i sax l i	

Sems r u l ebe l i	S.p.s. "he l iqsi" 404855992	
Tanamdeboba	gva r i	xe l mowe r a
d i reqto r i	v. comaia	
mT. a r qiteqto r i	v. comaia	

masStabi	naxazis dasaxe l eba	
1:200	gegma +30.900 niSnu l ze	
stadia	fu r c l is #	fu r c l ebi
m.p.		

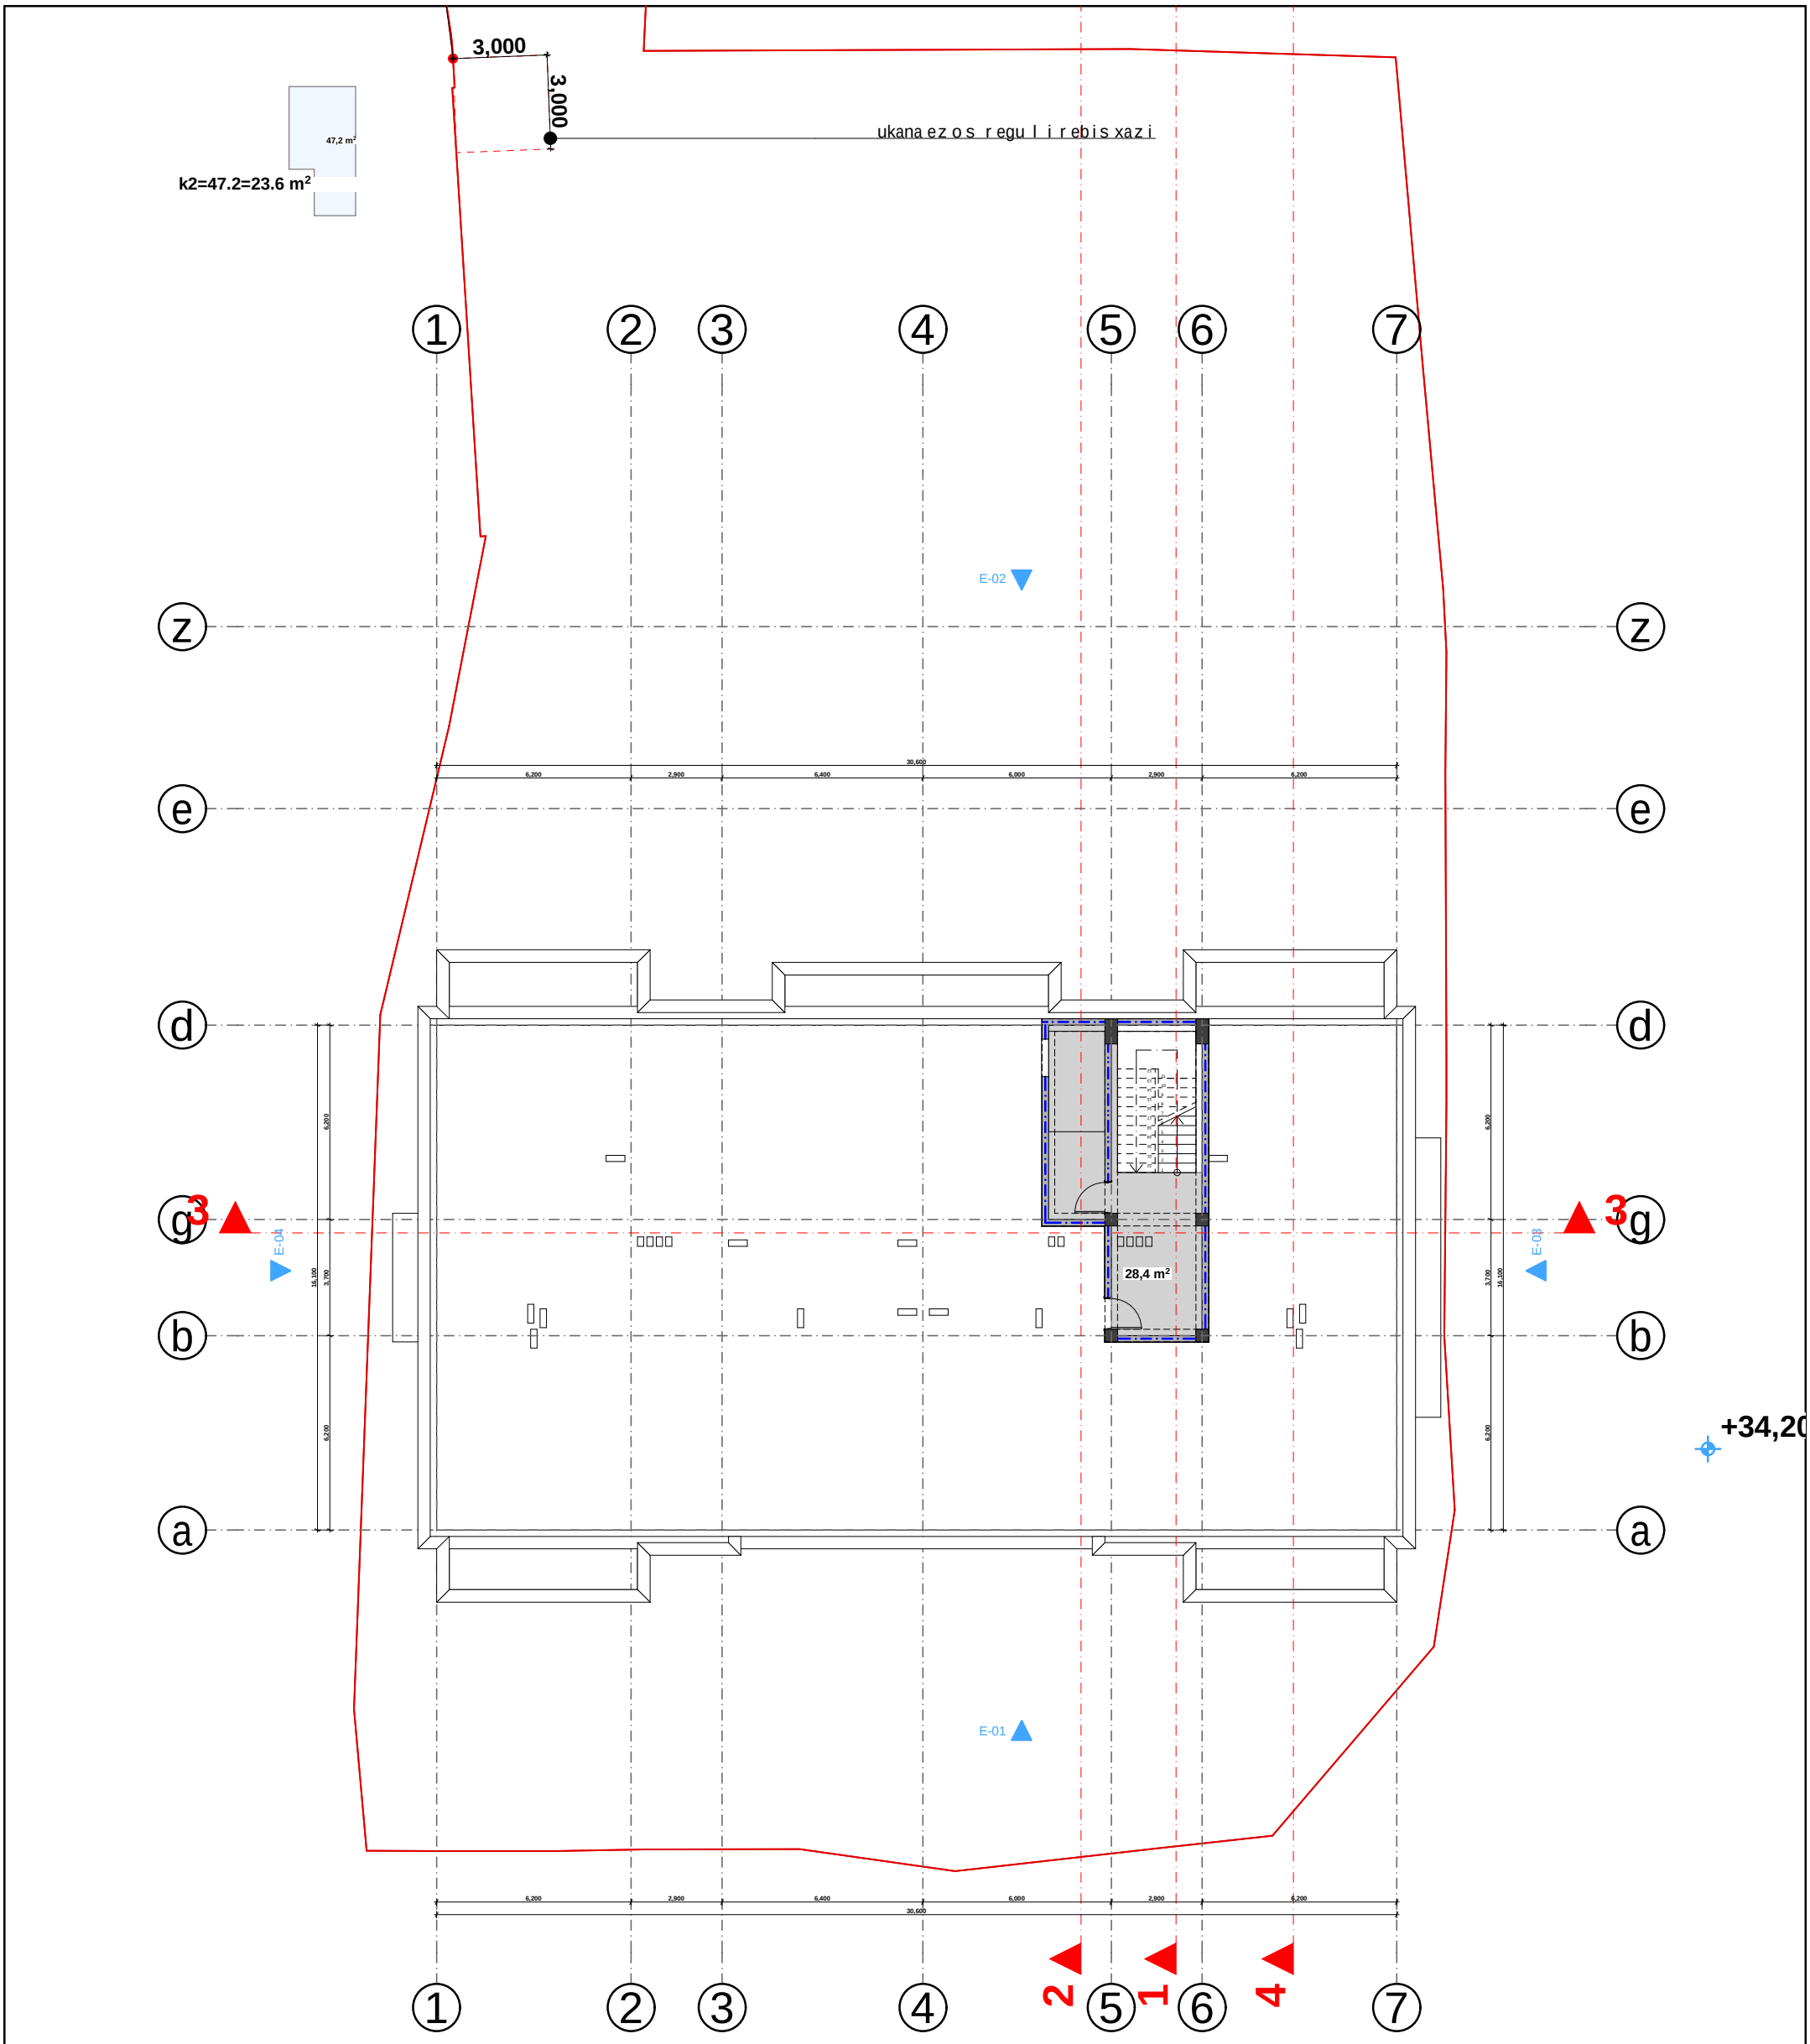

damkveTi	S.p.s. "demaqs go Tua"
misamarTi	go Tuas q. #20
proeqtis saxeli	
mravalbiniani sacxovrebeli saxli	

HELIX ARCHITECTURE

Semsrulebeli	S.p.s. "heliqsi" 404855992	
Tanamdeboba	gvari	xelmowera
direqtori	v. comaia	
mT. arqiteqtori	v. comaia	

masStabi	naxazis dasaxeleba	
1:200	gegma +34.200 niSnulze	
stadia	furclis #	furclebi
m.p.		

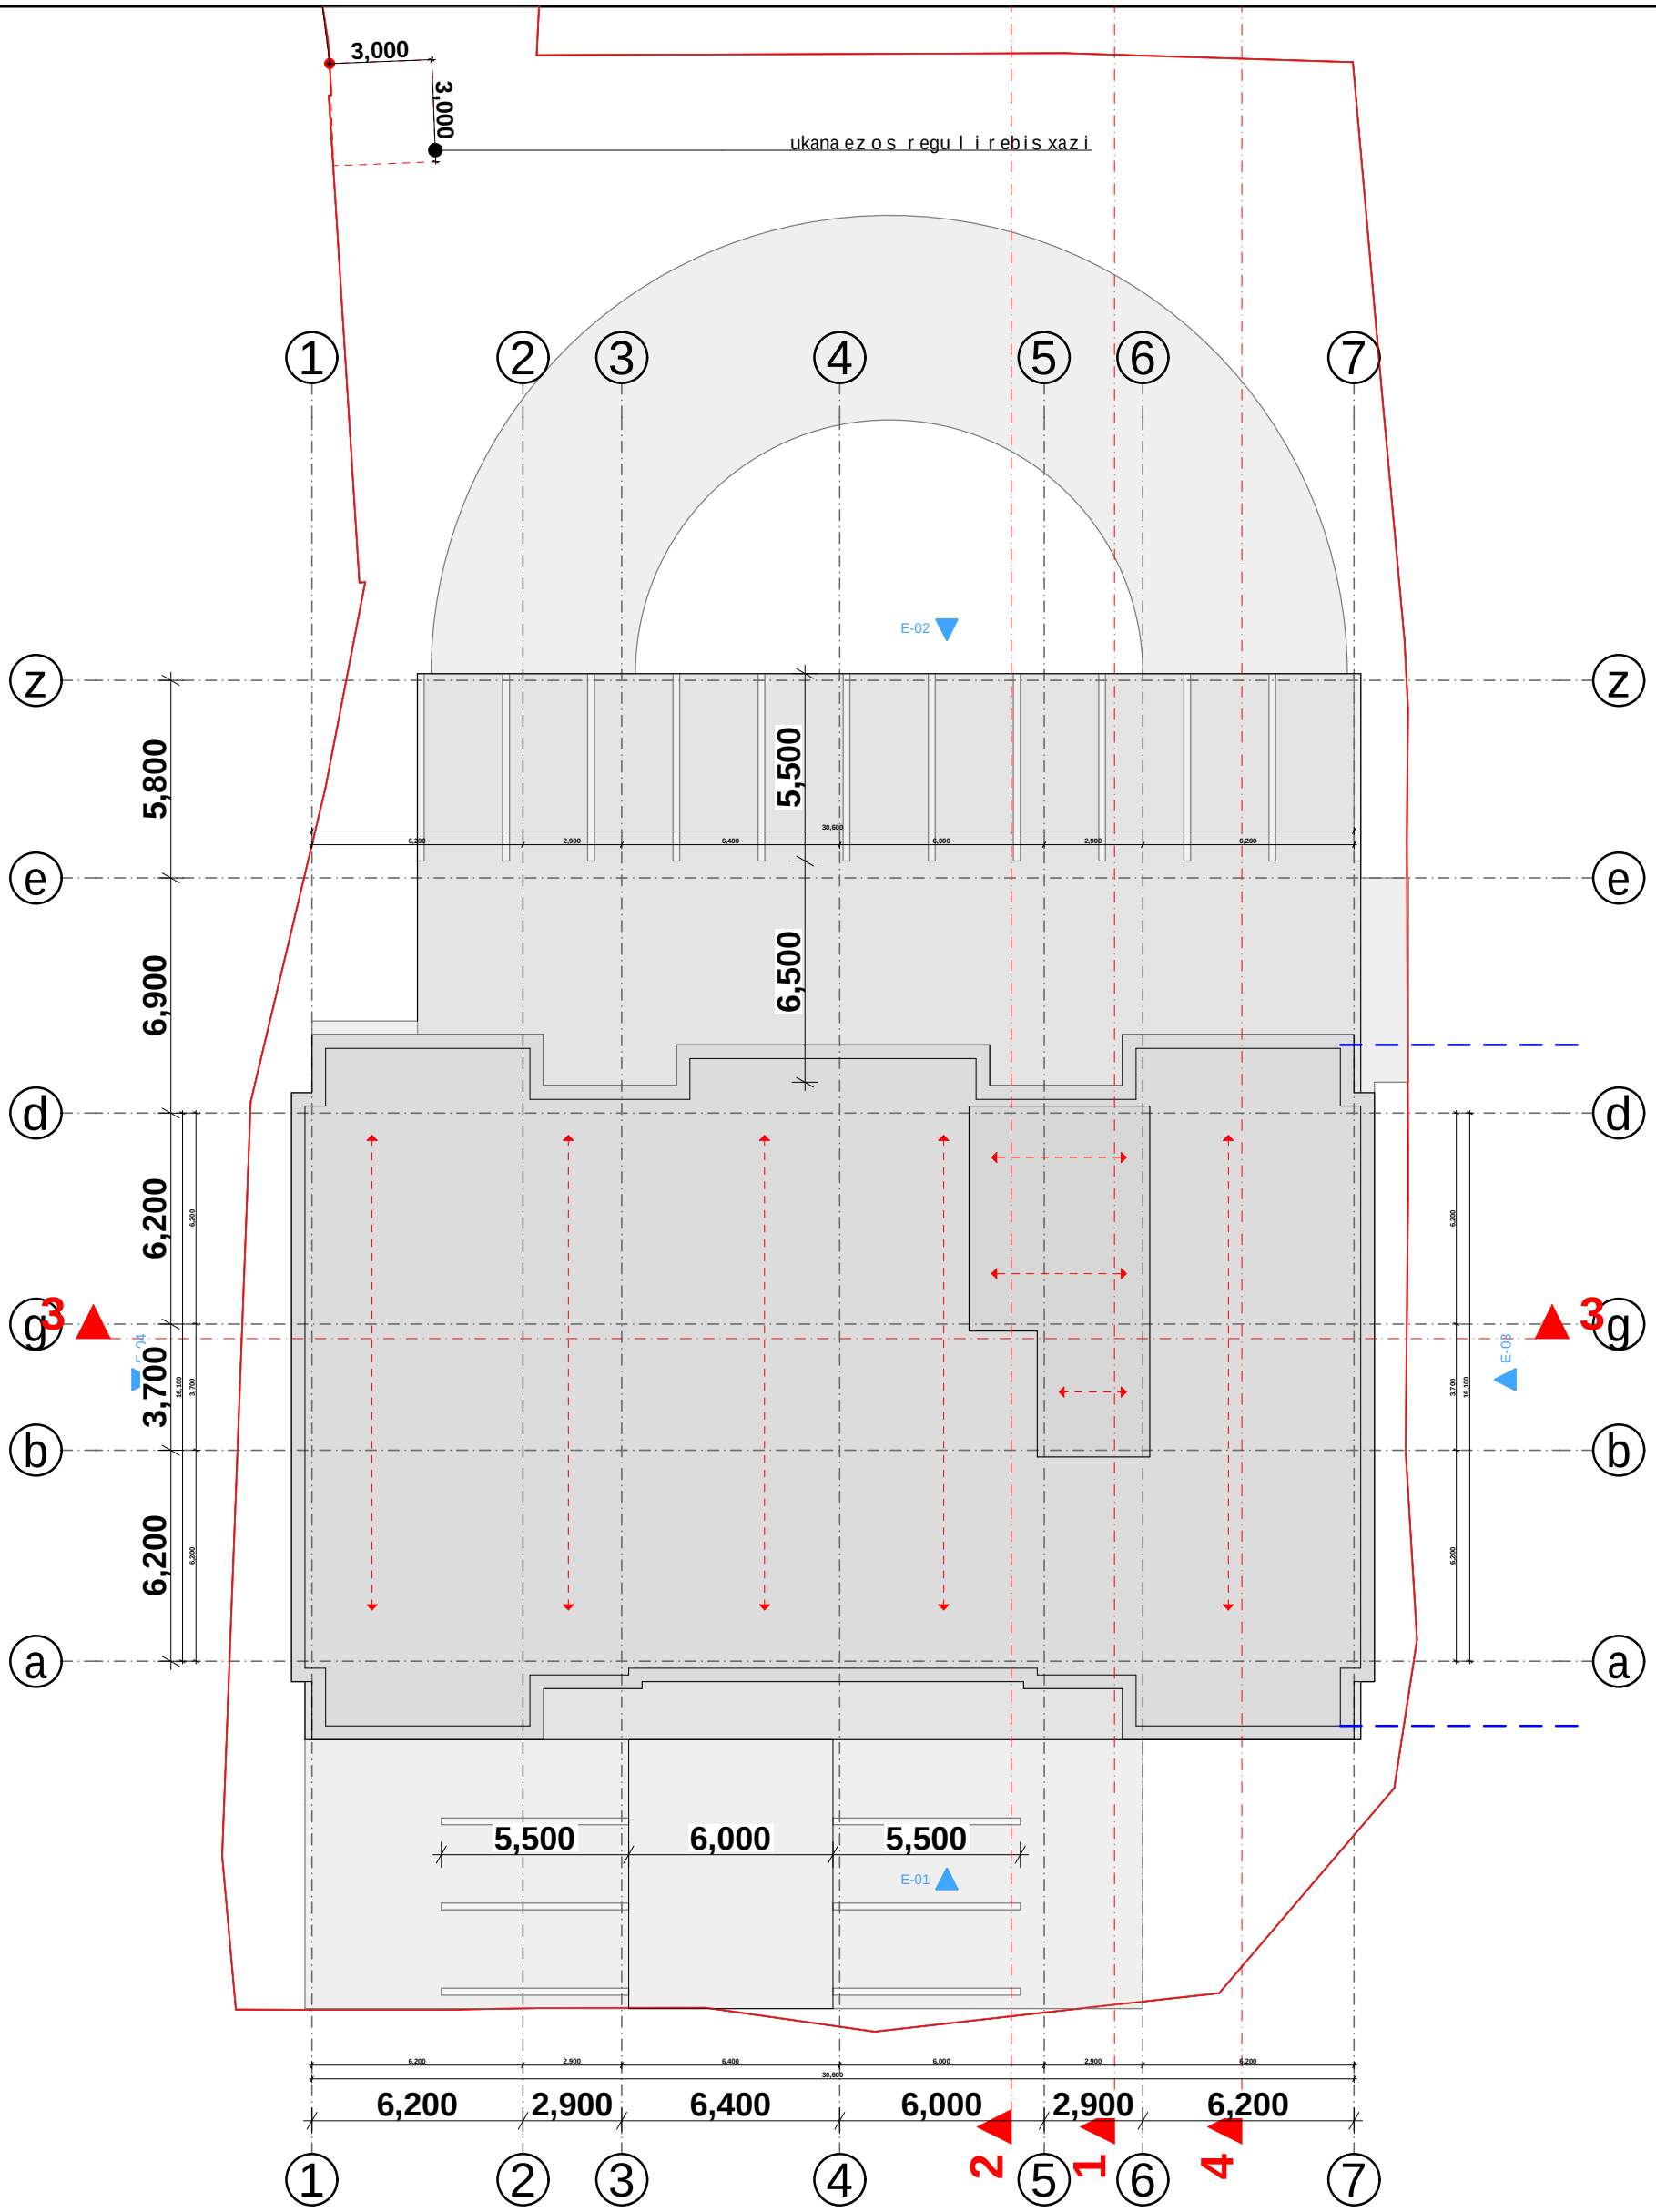

damkveTi	S.p.s. "demaqsgoTua"
misamarTi	goTuas q. #20
proeqtis saxeli	
mravalbiniani sacxovrebeli saxli	

HELIX ARCHITECTURE

Semsrulebeli	S.p.s. "heliqsi" 404855992	
Tanamdeboba	gvari	xelmowera
direqtori	v. comaia	
mTarqiteqtori	v. comaia	

masStabi	naxazis dasaxeleba	
1:200	gadaxurvis gegma	
stadia	furclis #	furclebi
m.p.		

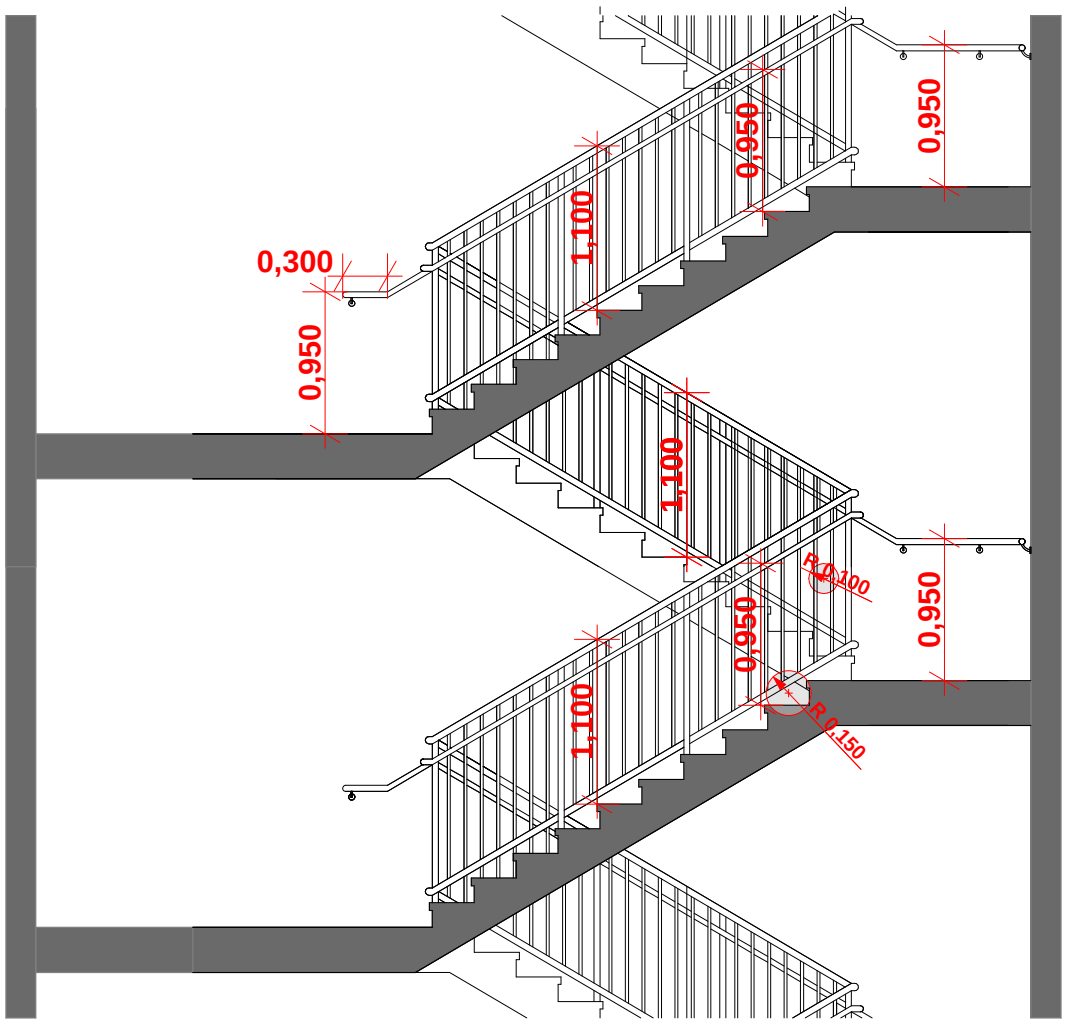

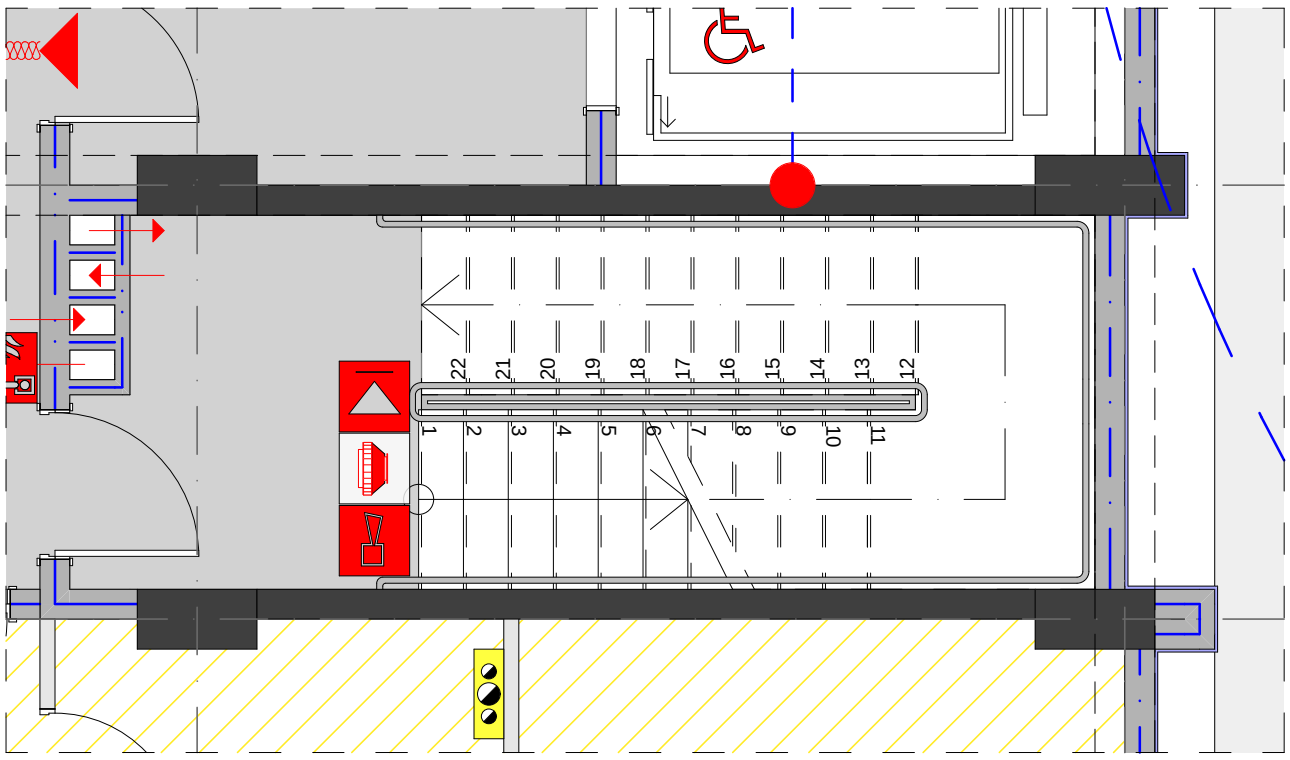

damkveTi	S.p.s. "demaqsgoTua"
misamarTi	goTuasq. #20
proeqtis saxeli	
mravalbiniani sacxovrebeli saxli	

HELIX ARCHITECTURE

Semsrulebeli	S.p.s. "heliqsi" 404855992	
Tanamdeboba	gvari	xelmowera
direqtori	v. comaia	
mT. arqiteqtori	v. comaia	

masStabi	naxazis dasaxeleba	
stadia	furclis #	furclebi
m.p.		

damkveTi	S.p.s. "demaqs goTua"
miSama riTi	goTuas q. #20
proeqtis saxeli	
mravali biniani sacxovrebeli saxli	

Semsrulebeli	S.p.s. "hegsi" 404855992	
Tanamdebobа	gvari	xeli mowera
direqtori	v. comaia	
mT. arqitekti	v. comaia	

masStabi	naxazis dasaxeli eba	
stadia	furcli is #	furcebi
		m.p.

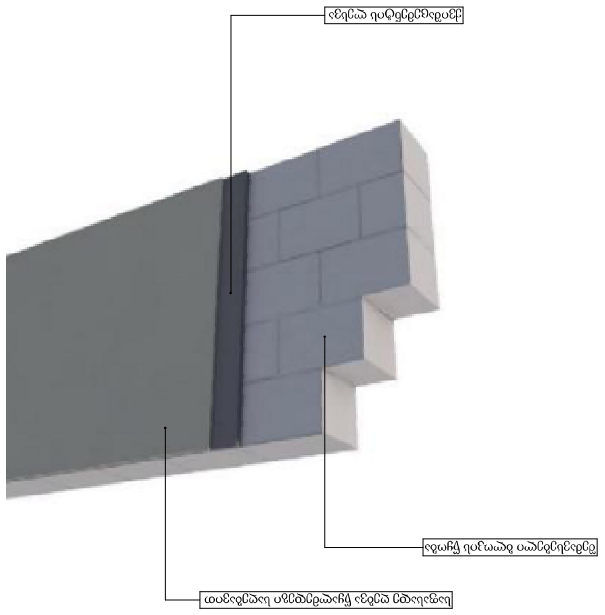

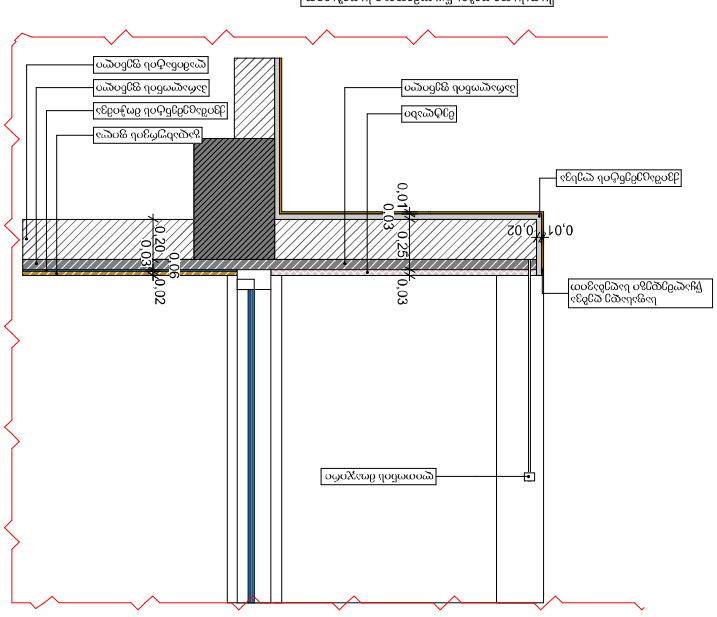
0,02
0,01
0,03
0,25
0,03
0,20
0,02
0,03
0,01
0,02
0,03
0,01
0,02
0,03
0,01