
გენ-გეგმით შენობა №2-ის პირველი სართულის გეგმა
მ 1:100

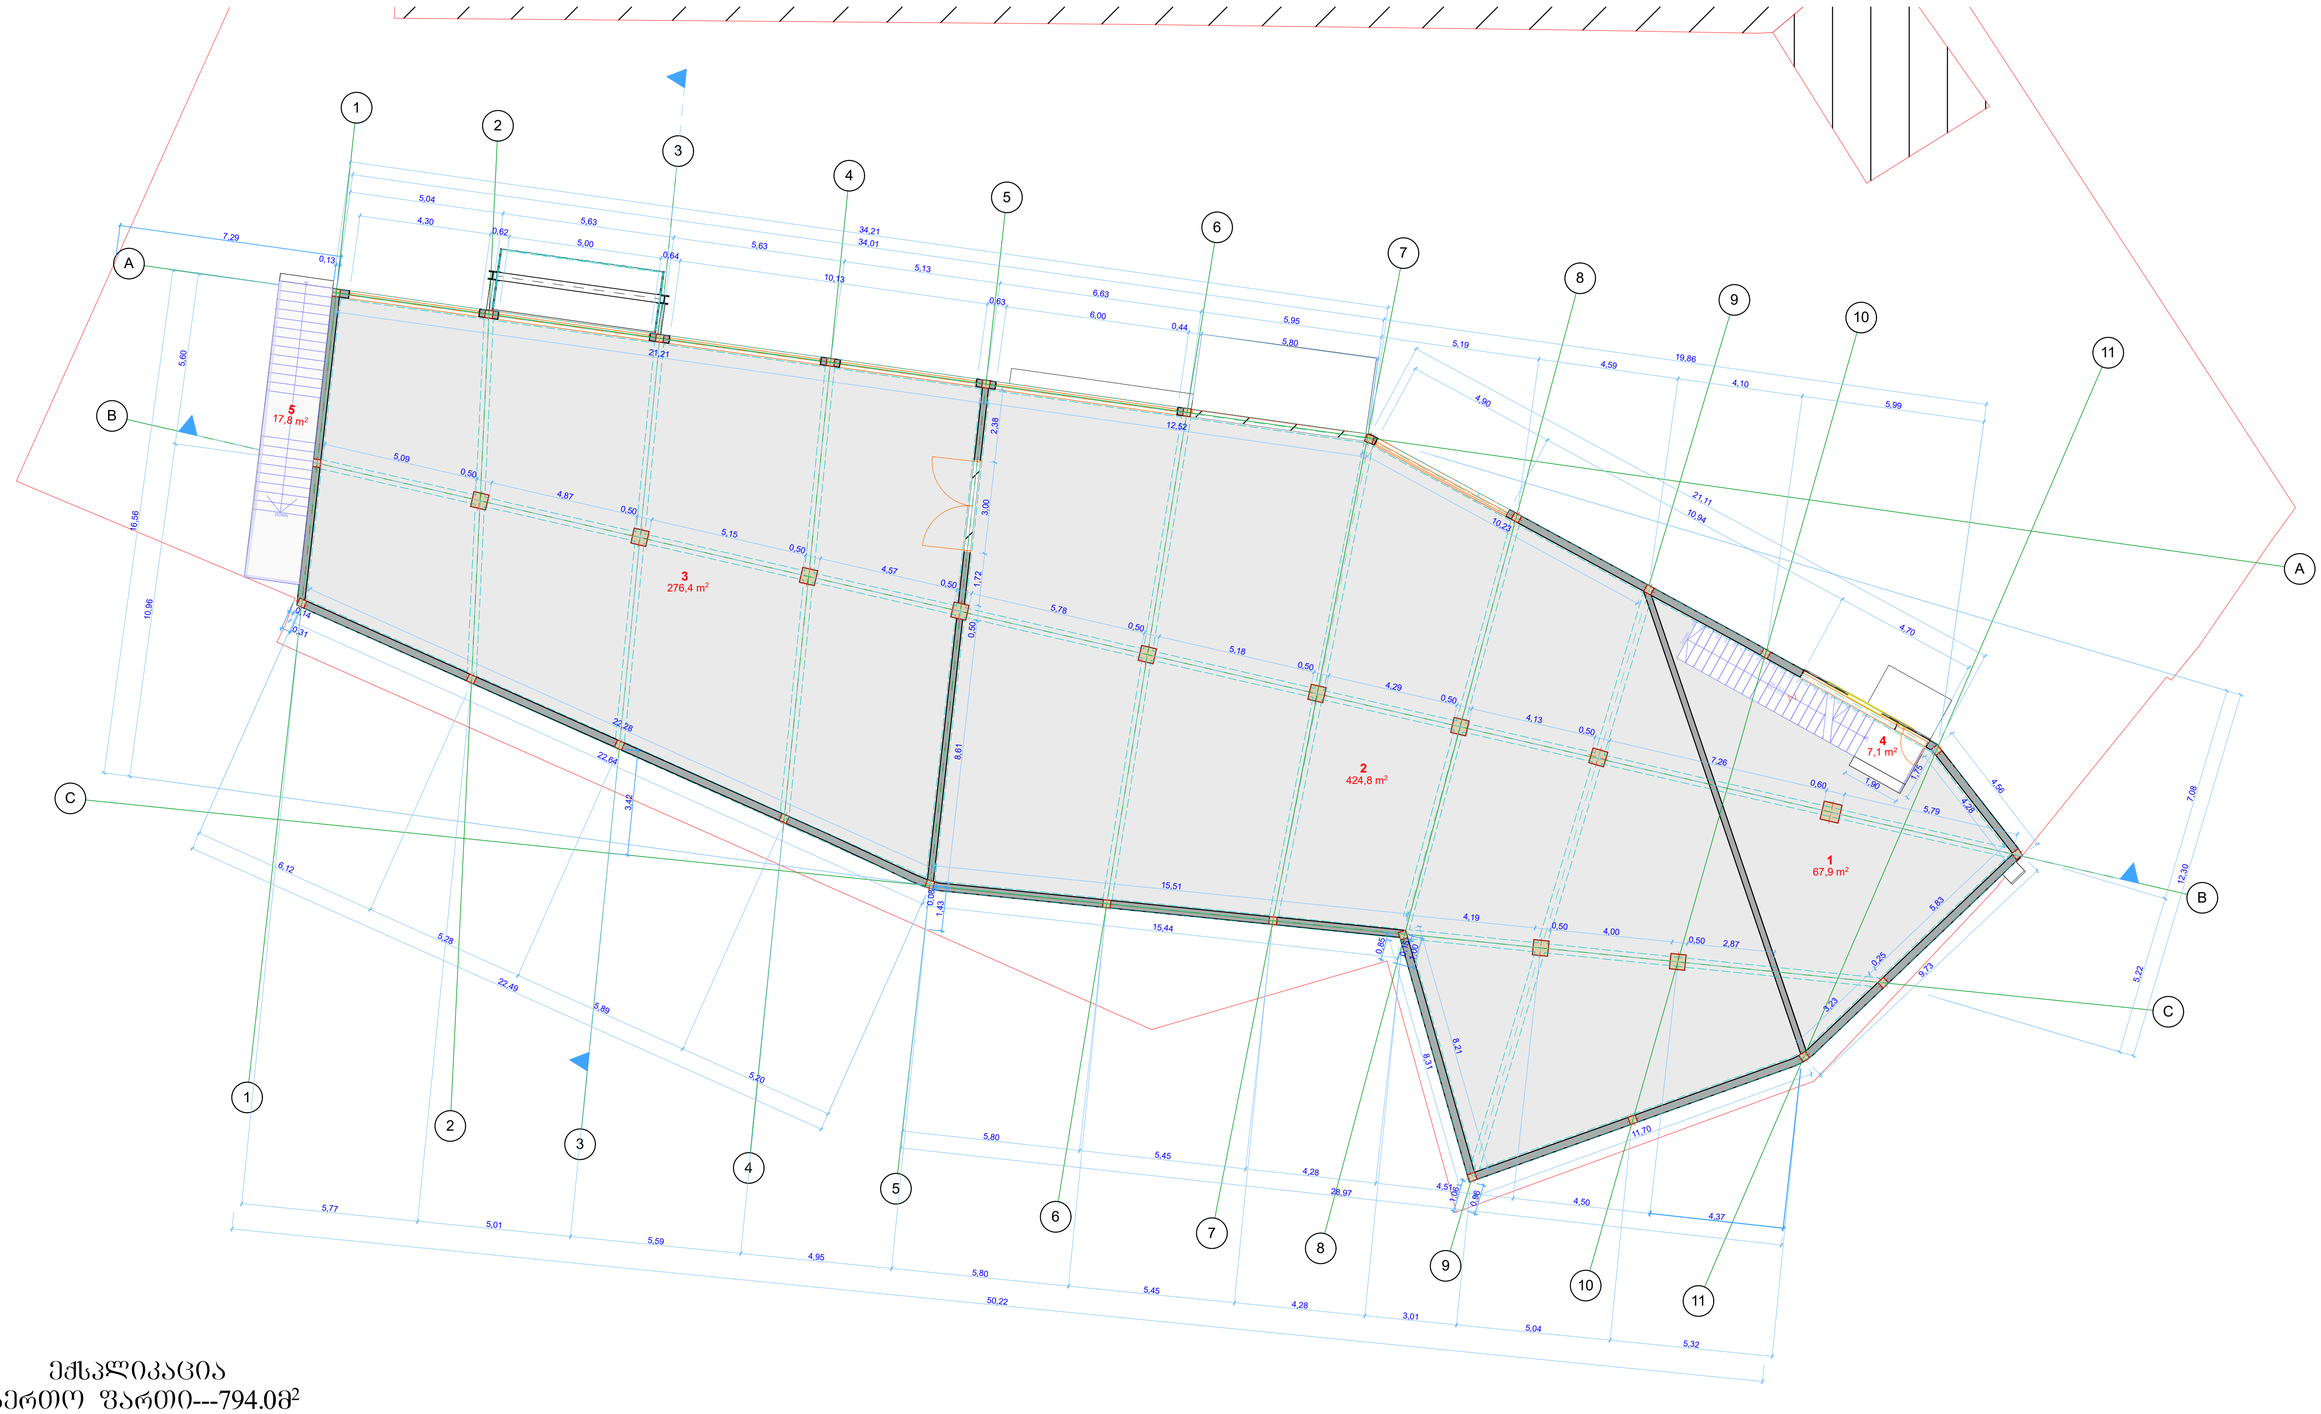


ექსპლიკაცია
საერთო ფართი---794.0მ²
მათ შორის:

1. ოფისი------67.9მ²
2. საწყობი-----424.8მ²
3 საწყობი------276.4მ²
4. კიბის შჯრედი--7.1მ²
5. კიბის შჯრედი--17.8მ²

დირექტორი		რ. ცოტაძე	შპს „ნორა-51"	დამკვეთი	შ.პ.ს „ნიუ ლამ ჯორჯია"
შესასრულა		მ.დონღუა		ობიექტი	სასაწყობე შენობა ნაგებობა
				ობიექტის მისამართი	თბილისი, გამზირი სარაჯიშვილი N106
			ნაწილი: არქიტექტურა		25.06.2019
			გენ-გეგმით შენობა №2-ის პირველი სართულის გეგმა	ლიტ.	შურც. / რაოდ. / მასშ.
					ა1 / 1:100

ბენ-ბეგმით შენობა №2-ის მეორე სართულის გეგმა
მ 1:100

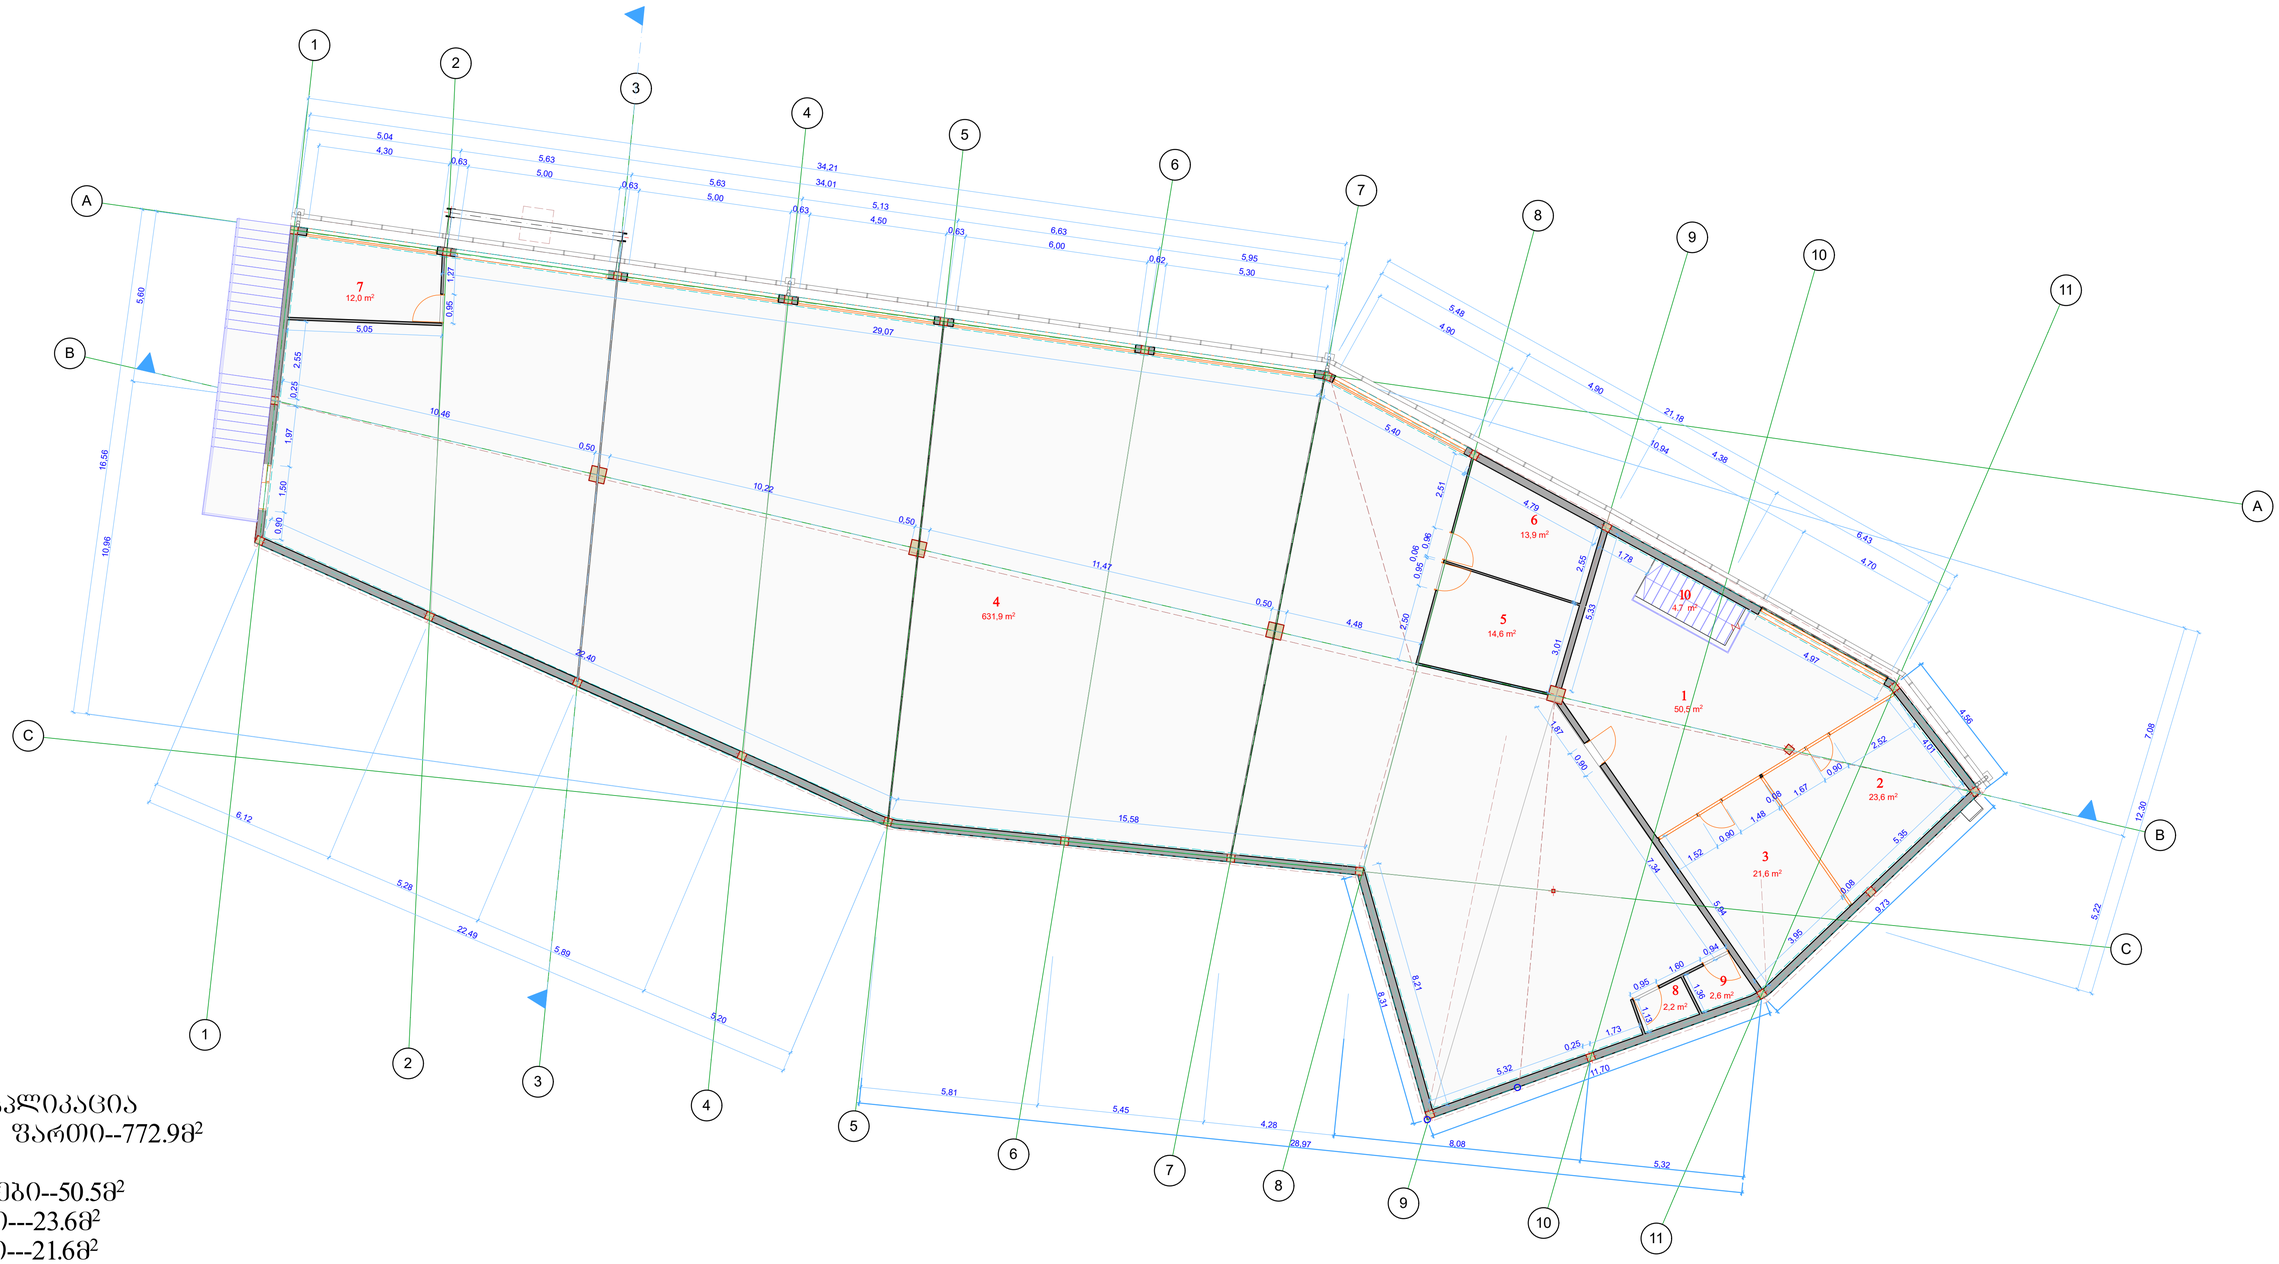


ექსპლიკაცია
საერთო ფართი--772.9მ²

1. მისაღები--50.5მ²
2. ოფისი---23.6მ²
3. ოფისი---21.6მ²
4. საწყობი---631.9მ²
5. დამ. ფართი--14.6მ²
6. დამ. ფართი--13.9მ²
7. დამ.ფართი--12.0მ²
8. სან-კვანძი--2.2მ²
9. სან-კვანძი--2.6მ²
10. კიბის შჯრედი --4.7მ²


დირექტორი		რ. ცოტაძე	შპს „ნიორა-51"	დამკვეთი	შ.პ.ს „ნიუ ლამ ჯორჯია"
შესრულა		მ.დონდუა		ობიექტი	სასაწყობე შენობა ნაგებობა
				ობიექტის მისამართი	თბილისი, ბამზირი სარაჯიშვილი N106
			ნაწილი: არქიტექტურა		25.06.2019
			ბენ-ბეგმით შენობა №2-ის მეორე სართულის გეგმა	ლიტ.	ფურც. / რაოდ. / მასშ.
					ა1 / 1:100

ბენ-ბეგმით შენობა №2-ის გადახურვის გეგმა
მ 1:100

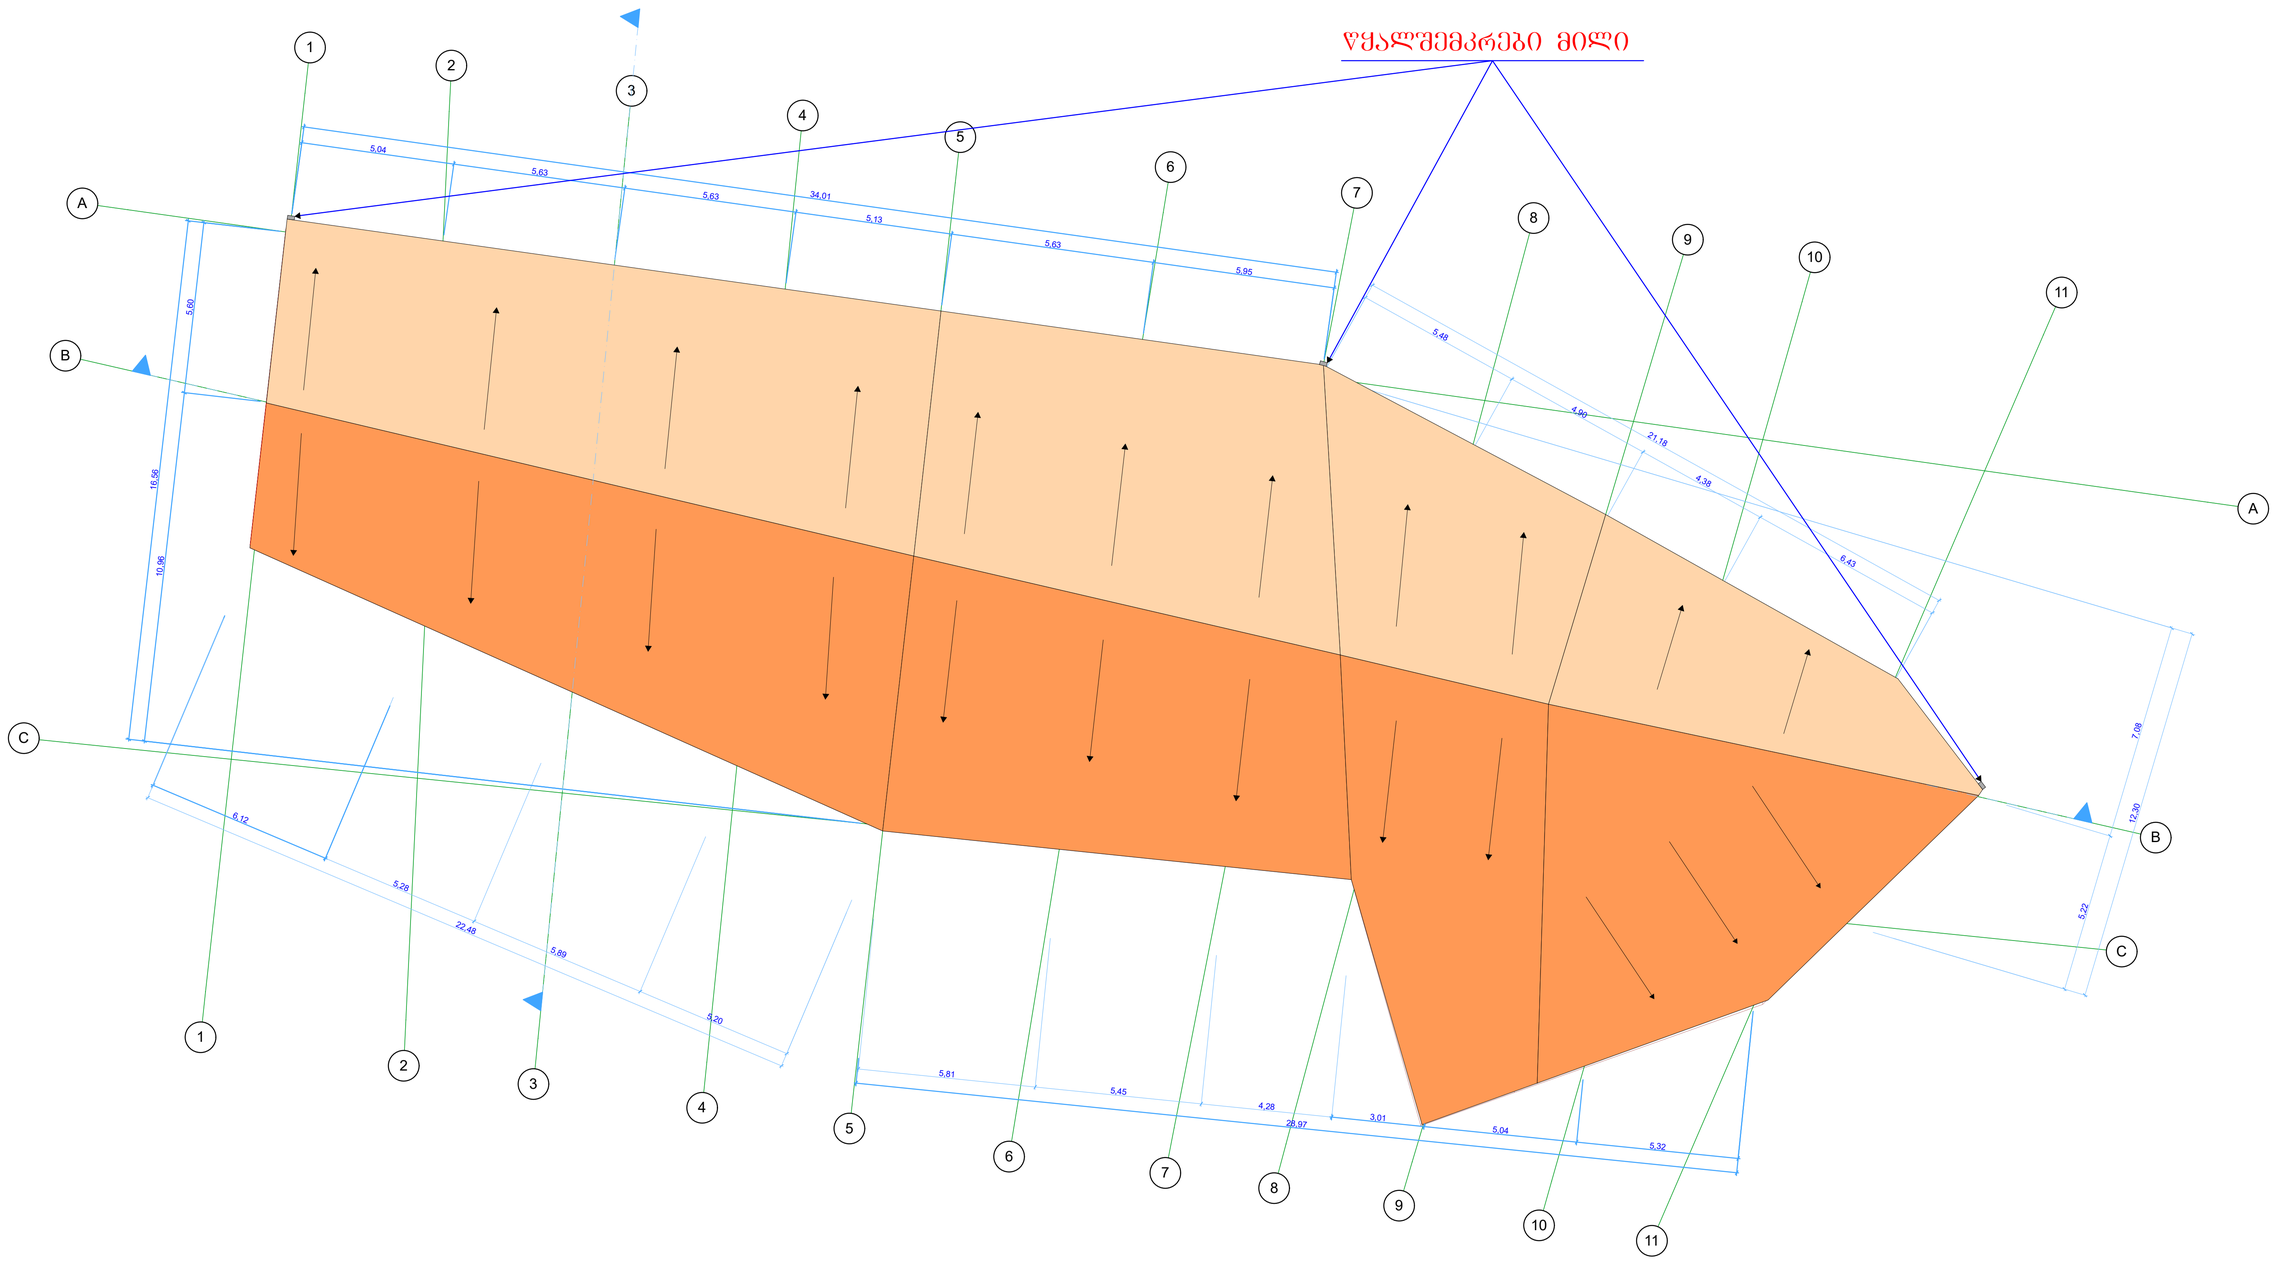

დირექტორი		რ. ცოტაძე	შპს „ნორა-51"	დამკვეთი	შ.პ.ს „ნიუ ლაბ ჯორჯია"
შესრულა		მ.დონდუა		ობიექტი	სასაწყობე შენობა ნაგებობა
				ობიექტის მისამართი	თბილისი, გამზირი სარაჯიშვილი N106
			ნაწილი: არქიტექტურა		25.06.2019
			ბენ-ბეგმით შენობა №2-ის გადახურვის გეგმა	ლიტ.	შრომ. ა1 / რაოდ. / მასშ. 1:100

სართულის გეგმა (გენგეგმით საწყობი №1)
მ. 1:100

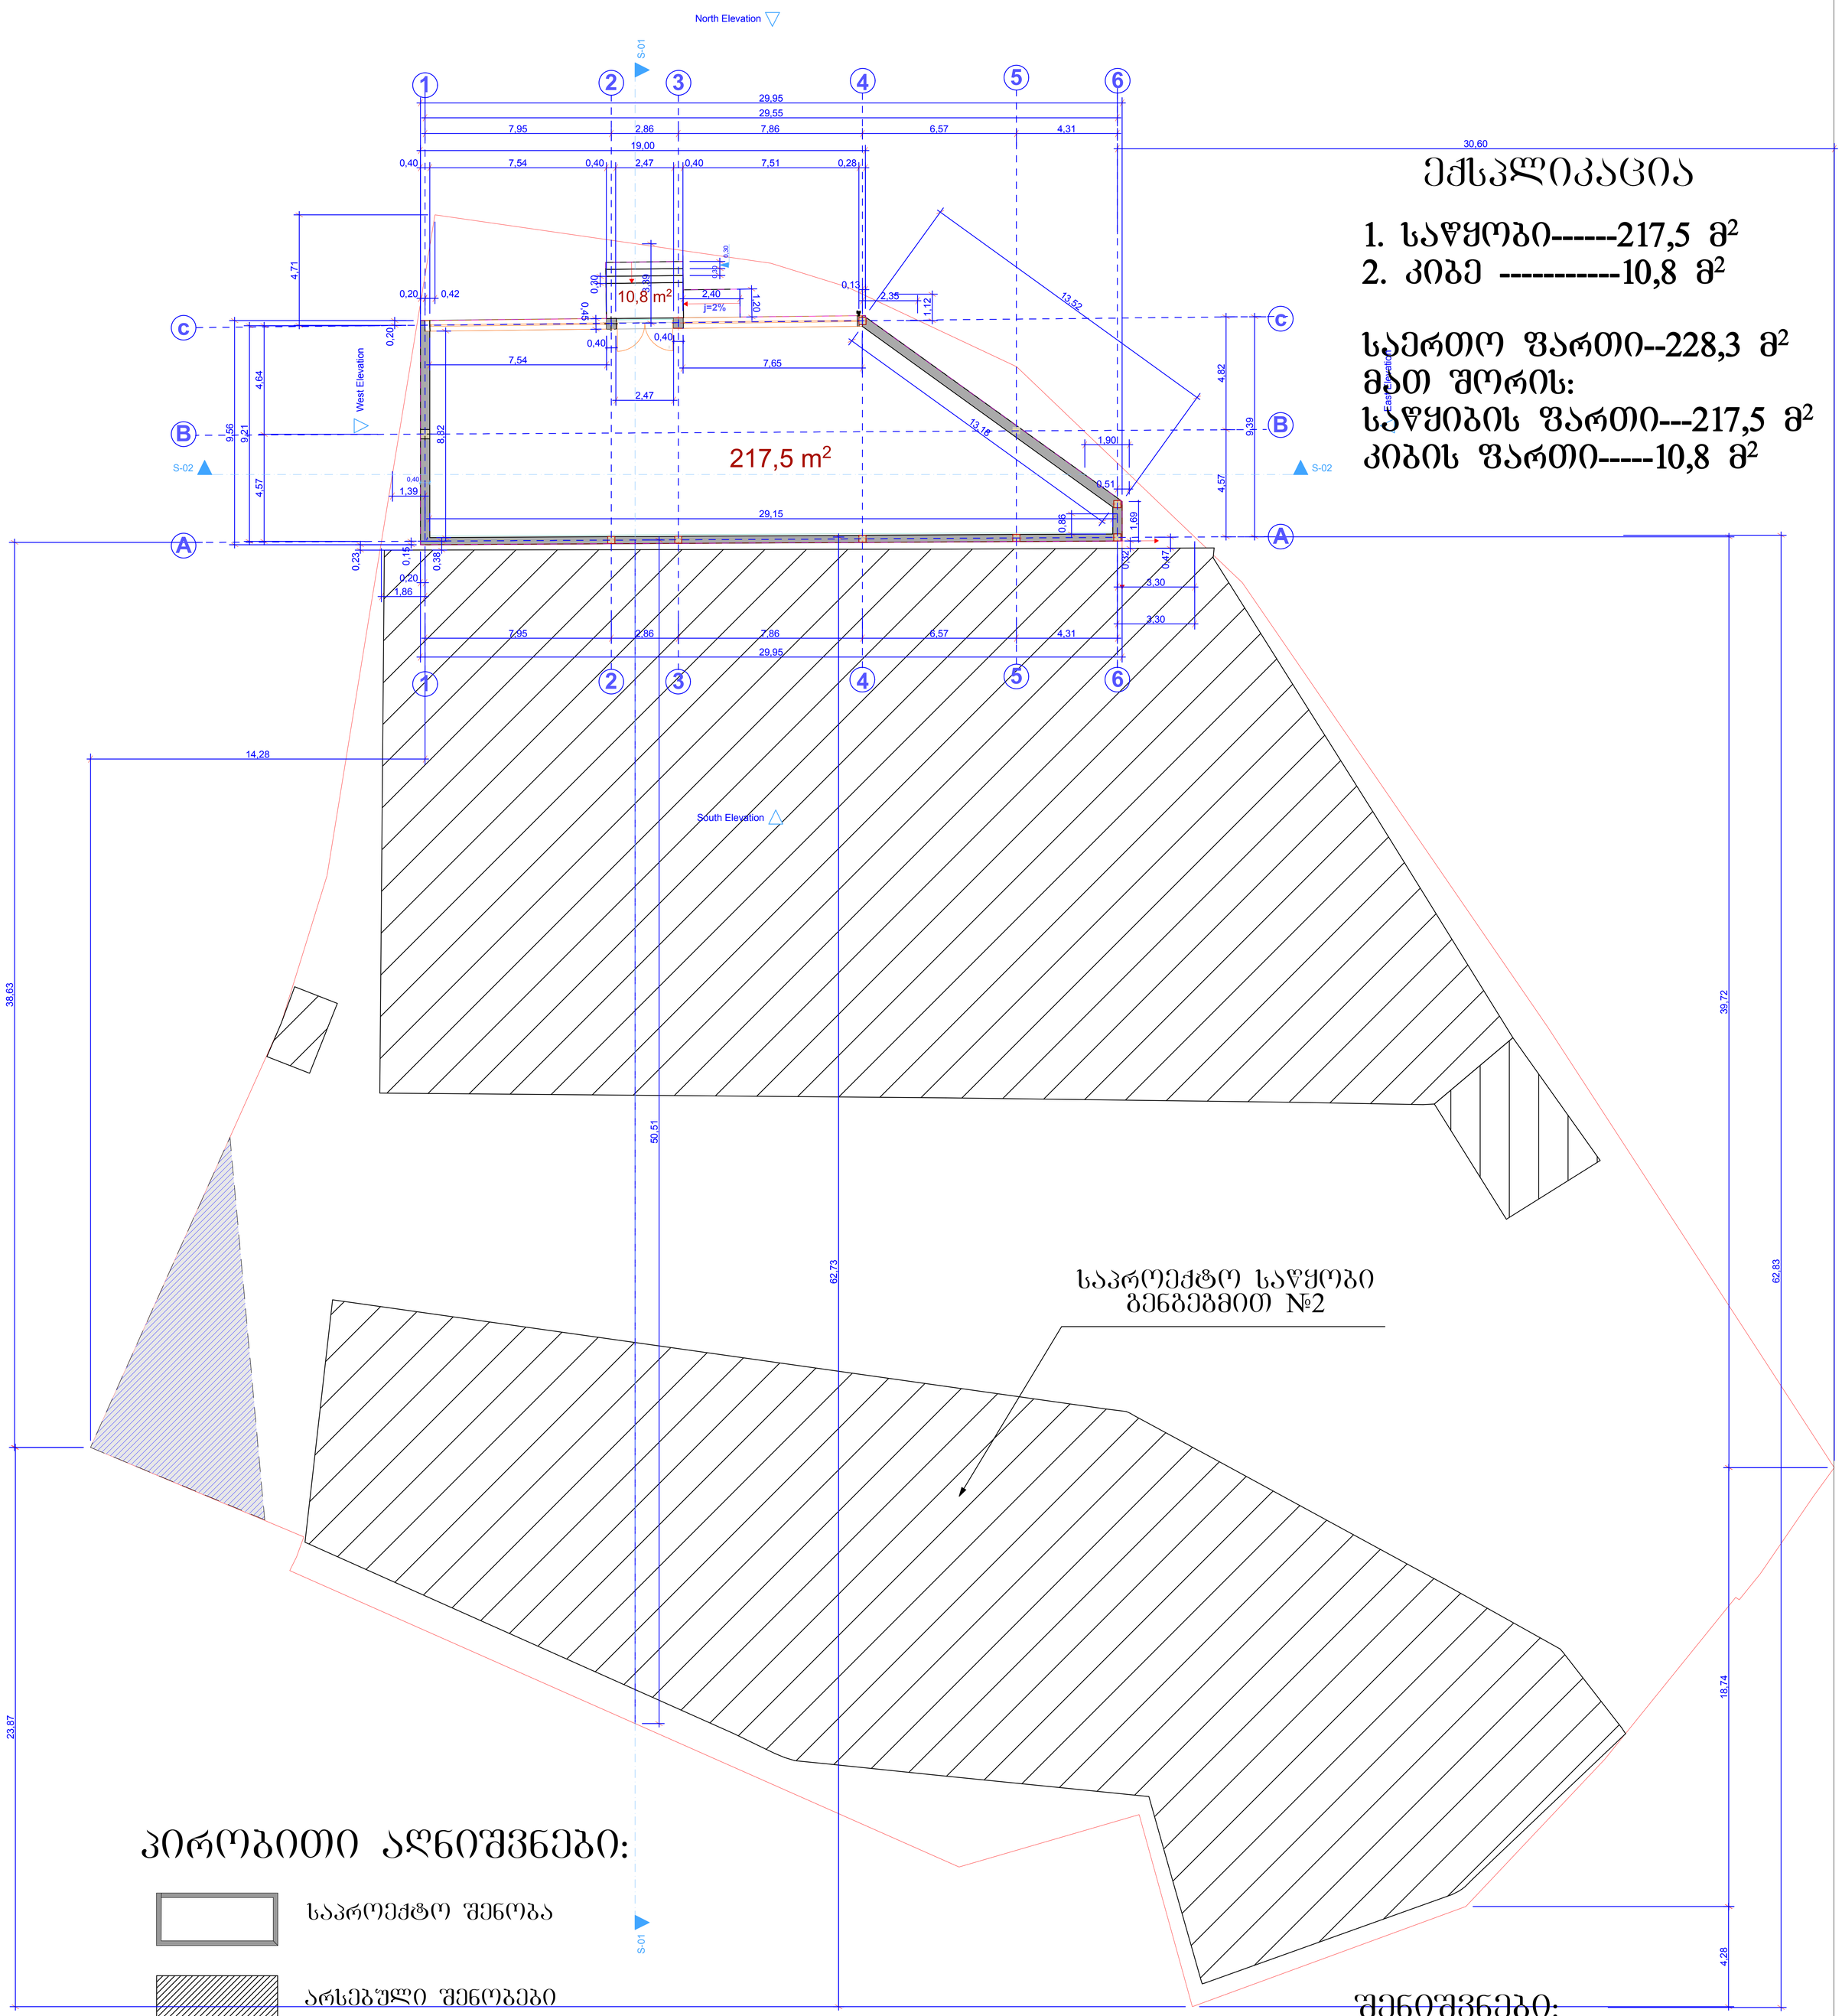

ექსპლიკაცია

1. საწყობი------217,5 მ²
2. კიბე ----------10,8 მ²

საერთო ფართი--228,3 მ²
მათ შორის:
საწყობის ფართი---217,5 მ²
კიბის ფართი-----10,8 მ²

პირობითი აღნიშვნები:


- საპროექტო შენობა
- არსებული შენობები
- რკინიგზის შეზღუდვის არეალი
- წითელი ხაზი

შენიშვნები:

1. 0.00 აღებულია სართულის იატაკის დონე
2. ნიშნულები და ზომები მოცემულია მეტრებში

დირექტორი		რ. ცოტაძე	შ.პ.ს. „ლორტ-51"	დამკვეთი	შ.პ.ს. „ნიუ ლამ ჯორჯია"
არქიტექტორი		რ. ცოტაძე		ობიექტი	სასაწყობე შენობა ნაგებობა
				ობიექტის მისამართი	თბილისი, გამზირი სარაჯიშვილი №106
			ნაწილი: არქიტექტურა		თარიღი: 07.06.2019
			სართულის გეგმა (გენგეგმით საწყობი №1)	ლიტ.	ფურც. რაოდ. მასშ. 1 : 100

სახურავის გეგმა (გენგეგმით საწყობი №1)
მ. 1:100

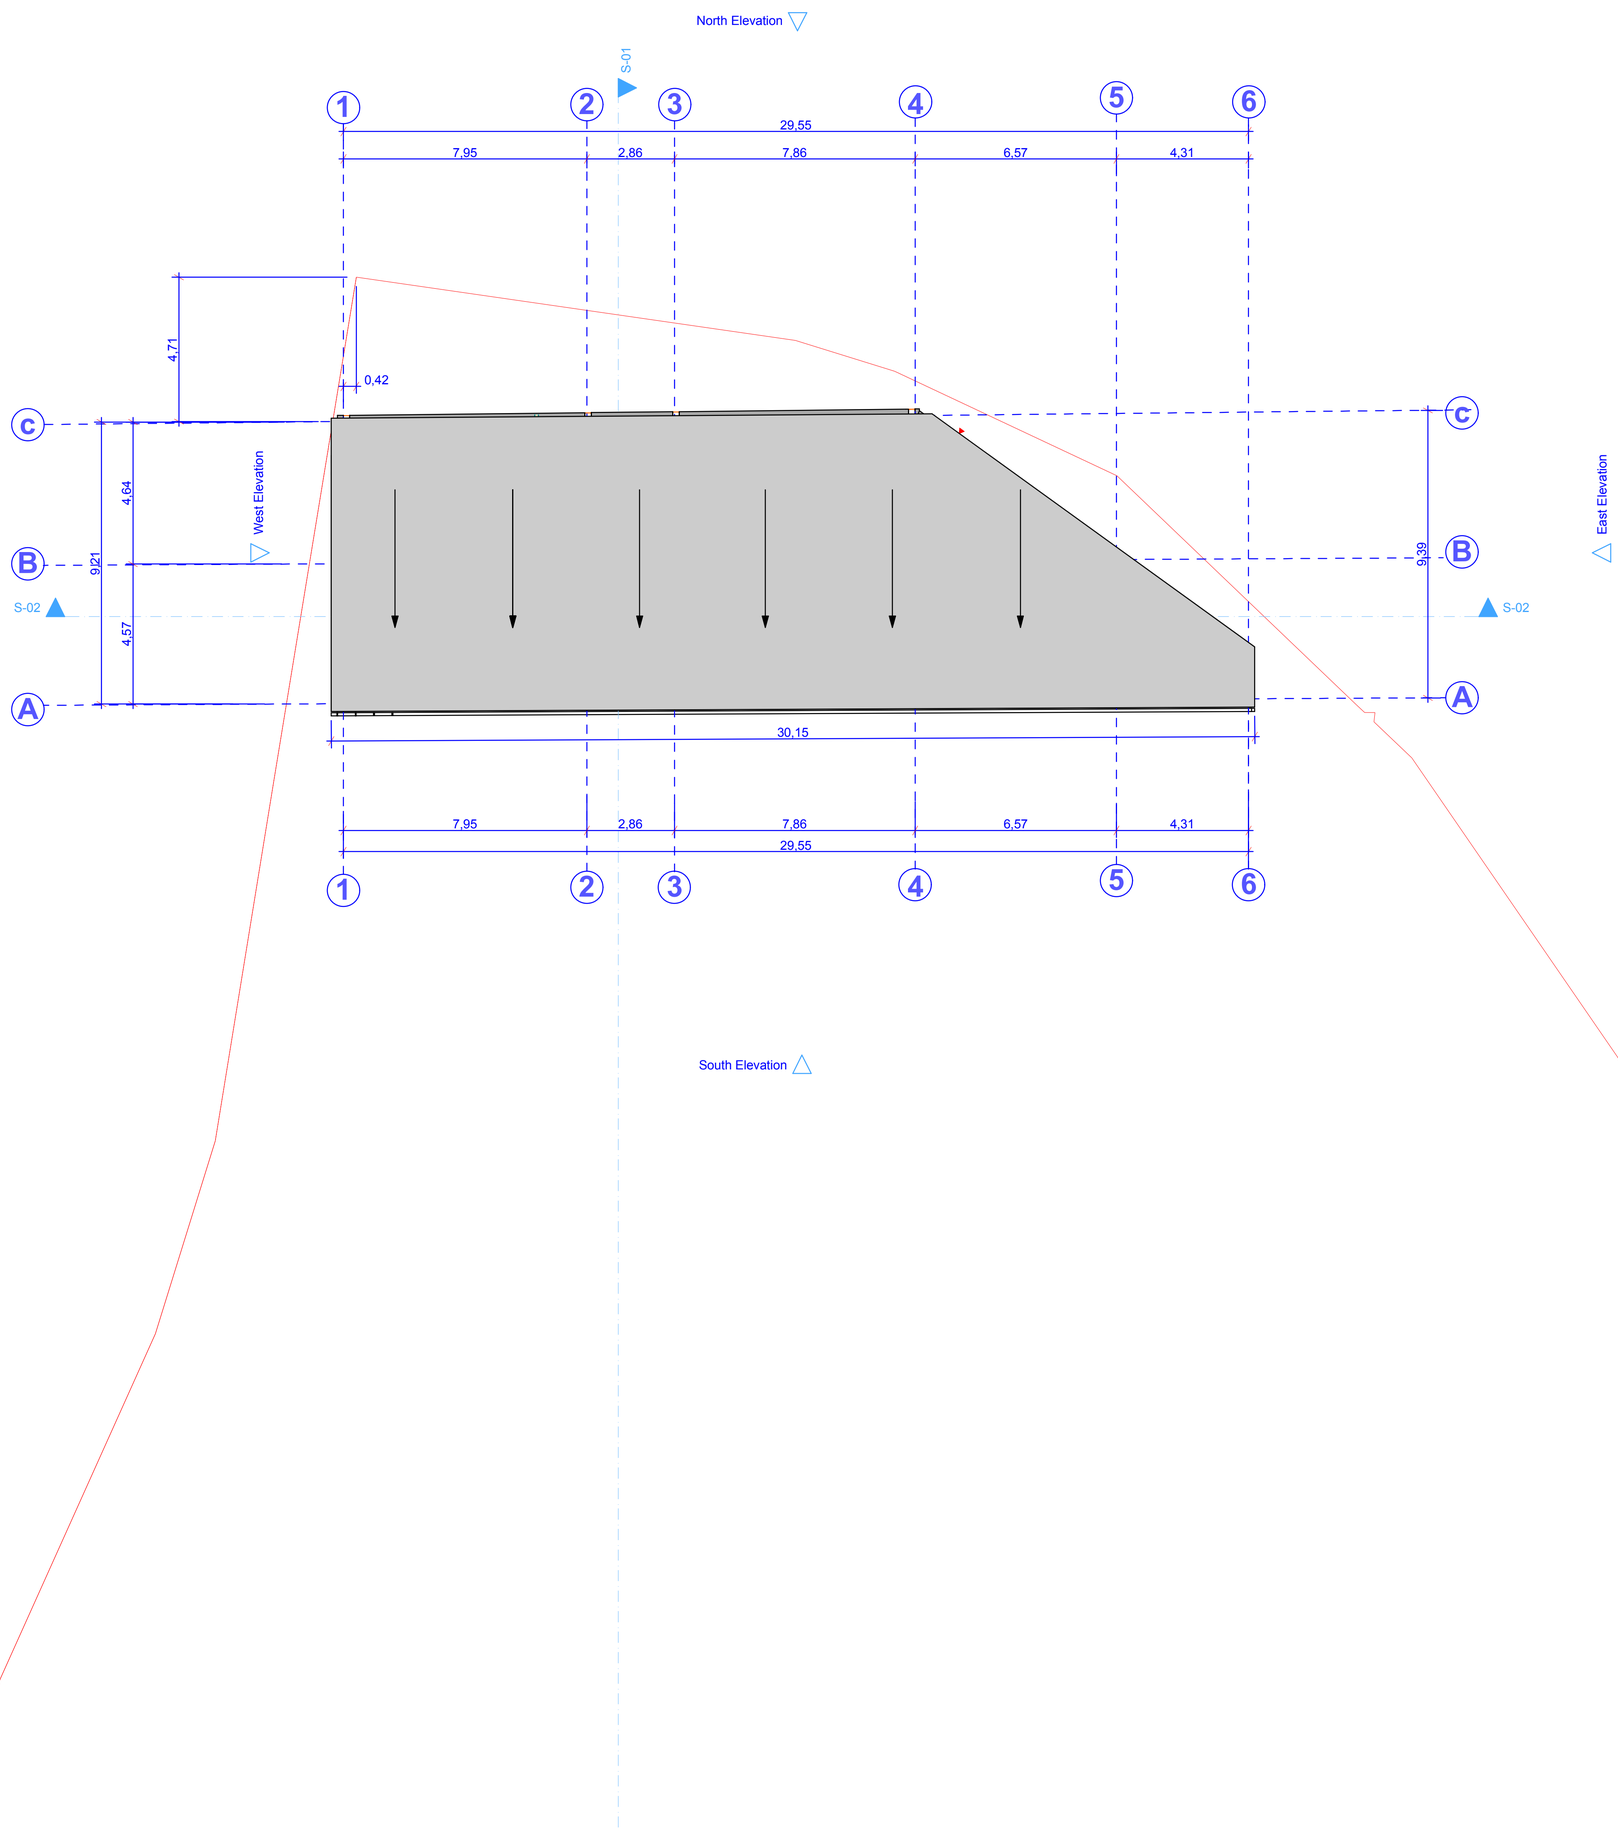

შენიშვნები:

1. 0.00 აღებულია სართულის იატაკის დონე
2. ნიშნულები და ზომები მოცემულია მეტრებში

დირექტორი		რ. ცოტაძე	შ.პ.ს. „ნიუ ლამ ჯორჯია"	დამკვეთი	შ.პ.ს. „ნიუ ლამ ჯორჯია"			
არქიტექტორი		რ. ცოტაძე		ობიექტი	სასაწყობე შენობა ნაგებობა			
				ობიექტის მისამართი	თბილისი, გამზირი სარაჯიშვილი №106			
				ნაწილი: არქიტექტურა		თარიღი: 07.06.2019		
				სახურავის გეგმა (გენგეგმით საწყობი №1)		ლიტ.	შურც.	რაოდ.	მასშ. 1 : 100