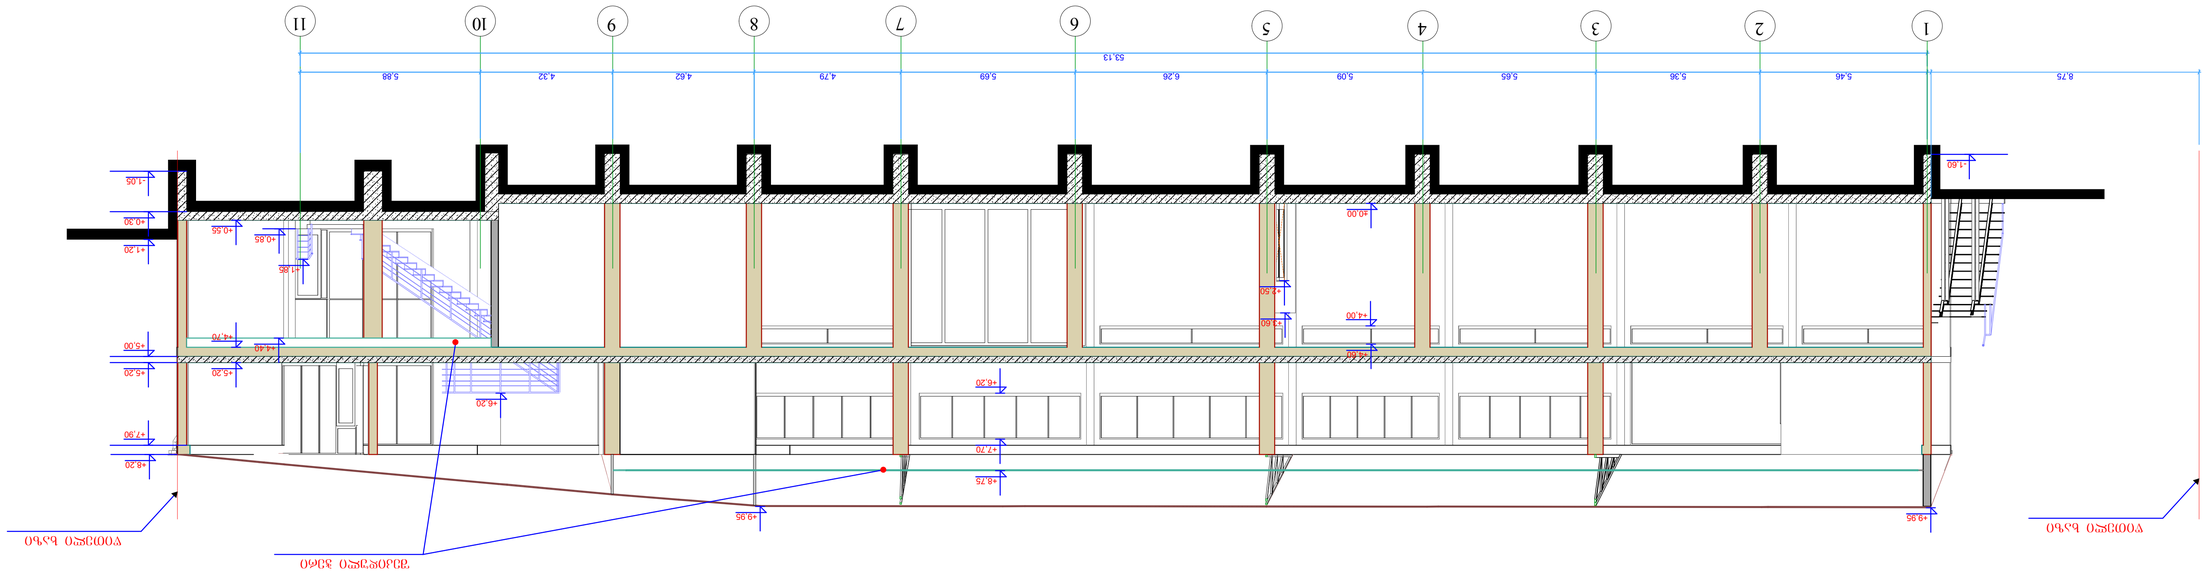

ՀՀԵԿ-ՀՀՀՀՈՈ ՀՀԵՊՄՀՀ ՀՀՀՊՄՀՀ №2-ՈՒ ՀՀՈՄՀՀ I-I

ԿՀՈՀՀՊՄՀՈ		Ը. ՀՊՄՔՀՀՀ		ՀՀՀՀՀՀՀՀՀ ՀՀՀՀՀՀՀՀՀ ՀՀՀՀՀՀՀՀՀ

ბენ-ბეგმით შენობა №2-ის ჭრილი 2-2

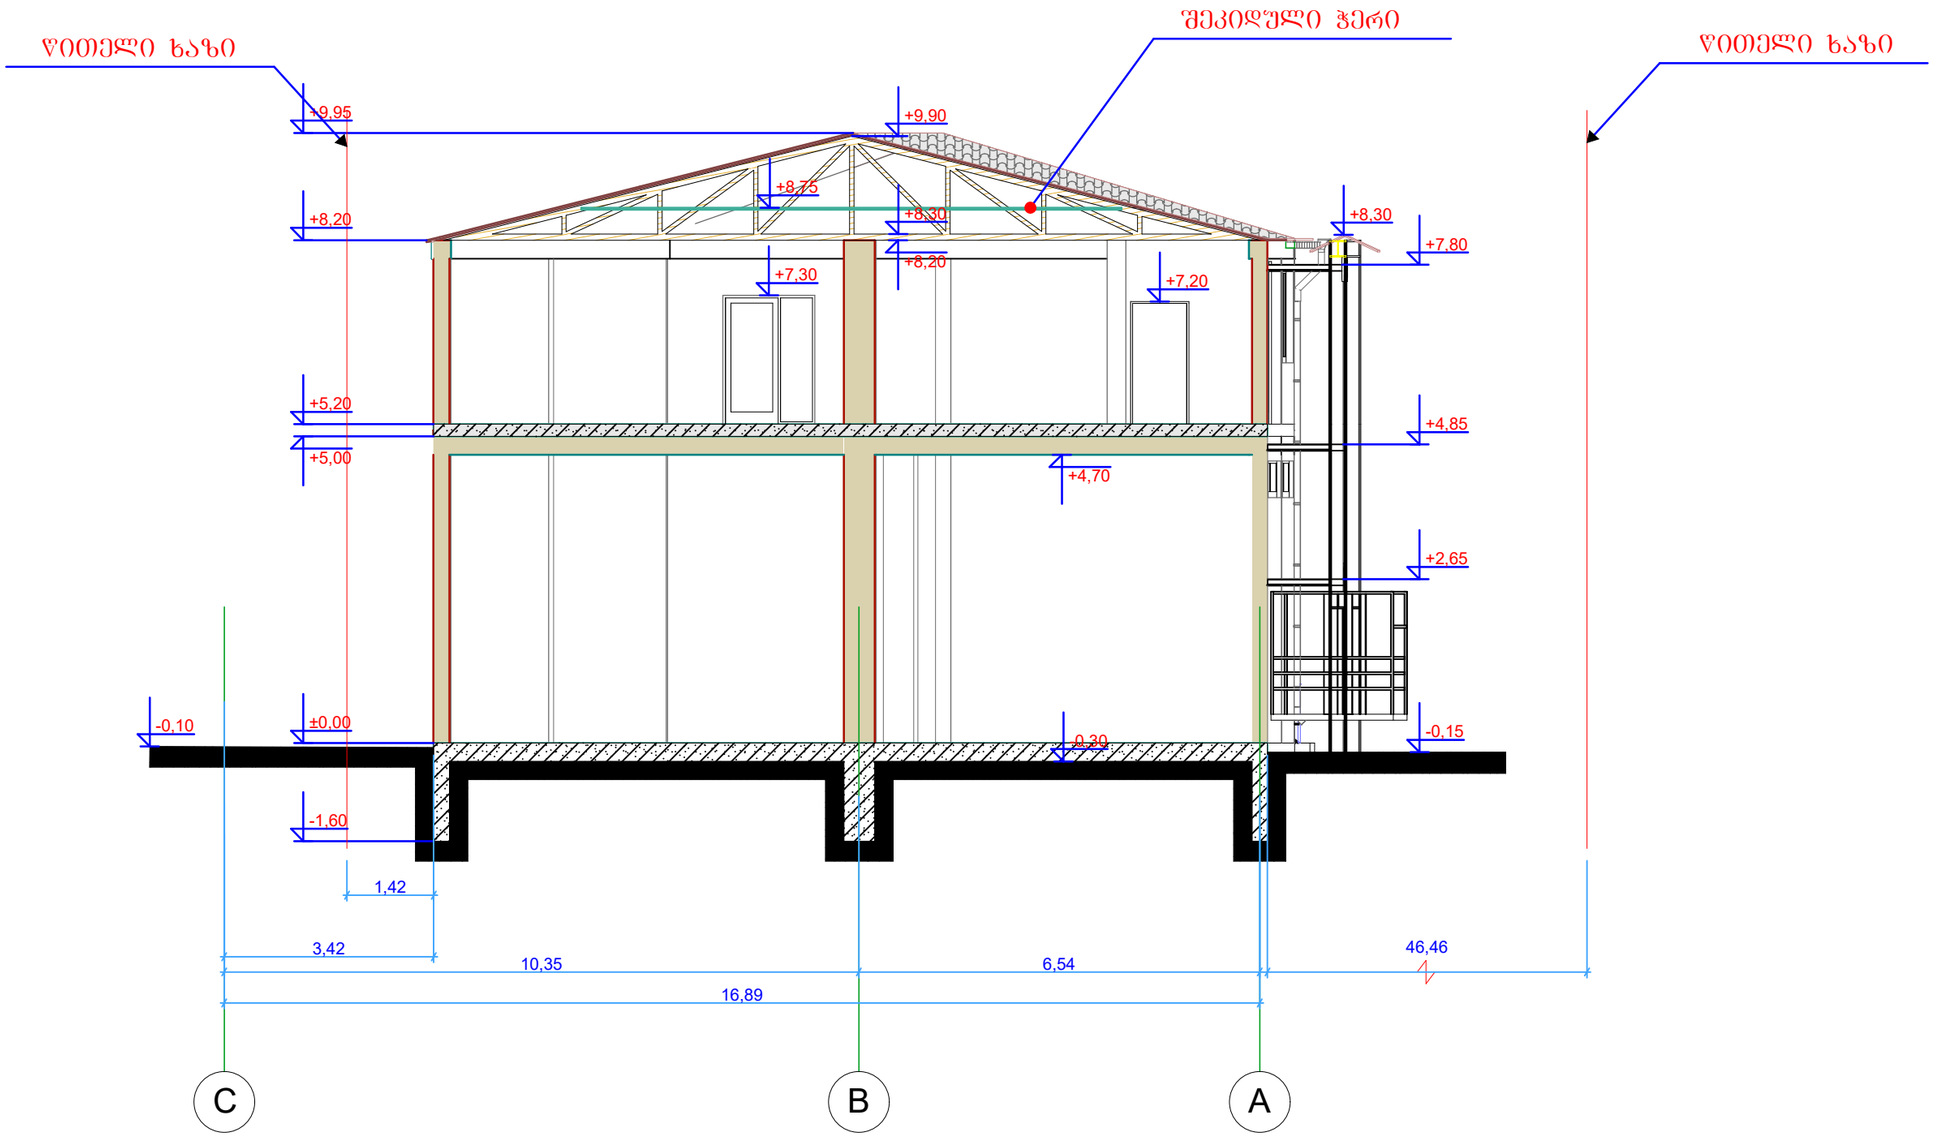

დირექტორი		რ. ცოტაძე	შ.პ.ს „ლირე-51"	დამკვეთი	შ.პ.ს „ნიუ ლამ ჯორჯია"
შეასრულა		მ.დონდუა		ობიექტი	სასაწყობე შენობა ნაგებობა
				ობიექტის მისამართი	თბლისი, გამზირი სარაჯიშვილი N106
			ნაწილი: არქიტექტურა		25.06.2019
			ბენ-ბეგმით შენობა №2-ის ჭრილი 2-2		ლიტ. / ფურც. / რაოდ. / მასშ.
					ა3 / 1:100

ჭრილი 1-1 (ბენბეგმით საწყობი №1) მ. 1:100

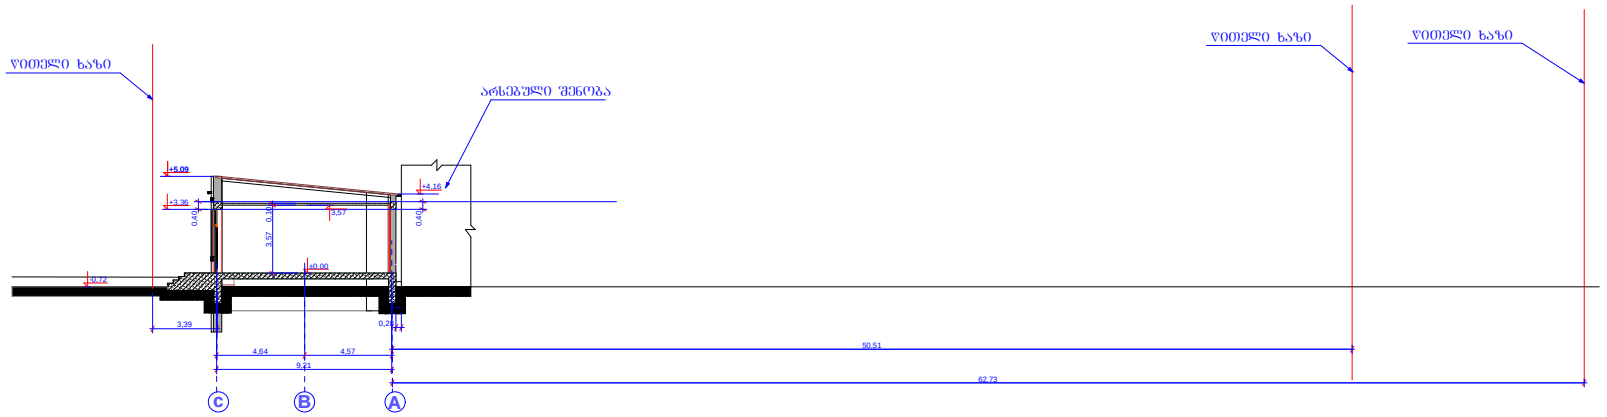

შენიშვნები:

1. 0.00 აღებულია სართულის იატაკის დონე
2. ნიშნულები და ზომები მოცემულია მეტრებში

დირექტორი		რ. ცოტაკე	შ.პ.ს. „დირეს-51"	დამკვეთი	შ.პ.ს. „ნიუ ლამ ჯორჯია"
არქიტექტორი		რ. ცოტაკე		ობიექტი	სასაწყობე შენობა ნაგებობა
				ობიექტის მისამართი	თბილისი, გამზირი სარაჯიშვილი №106
			ნაწილი: არქიტექტურა		თარიღი: 07.06.2019
			ჭრილი 1-1 (ბენბეგმით საწყობი №1)		ლიტ. / ფურც. / რაოდ. / მასშ. 1 : 100

ჭრილი 2-2 (გენგეგმით საწყობი №1) მ. 1:100

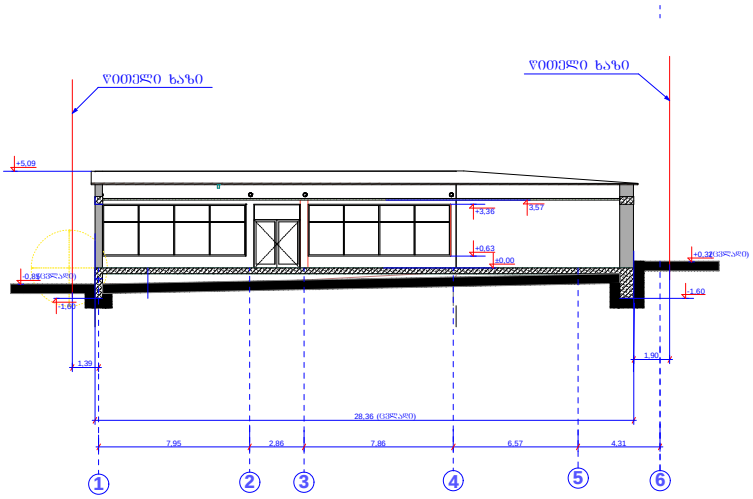

შენიშვნები:

1. 0.00 აღებულია სართულის იატაკის დონე
2. ნიშნულები და ზომები მოცემულია მეტრებში

დირექტორი		რ. ცოტაძე	შ.პ.ს. „ნიუ ლაი ჯორჯია"	დამკვეთი	შ.პ.ს. „ნიუ ლაი ჯორჯია"
არქიტექტორი		რ. ცოტაძე		ობიექტი	სასაწყობე შენობა ნაბეღლარი
				ობიექტის მისამართი	ობილისი, გამზირი სარაჯიშვილი №106
				ნაწილი: არქიტექტურა	თარიღი: 07.06.2019
				ჭრილი 2-2 (გენგეგმით საწყობი №1)	ლიტ. შეკრ. რაოდ. მასშ. 1 : 100