ბენ-ბებმით შენობა №2-ის ფასადი 1-11 ღერძებს შორის
მ 1:100

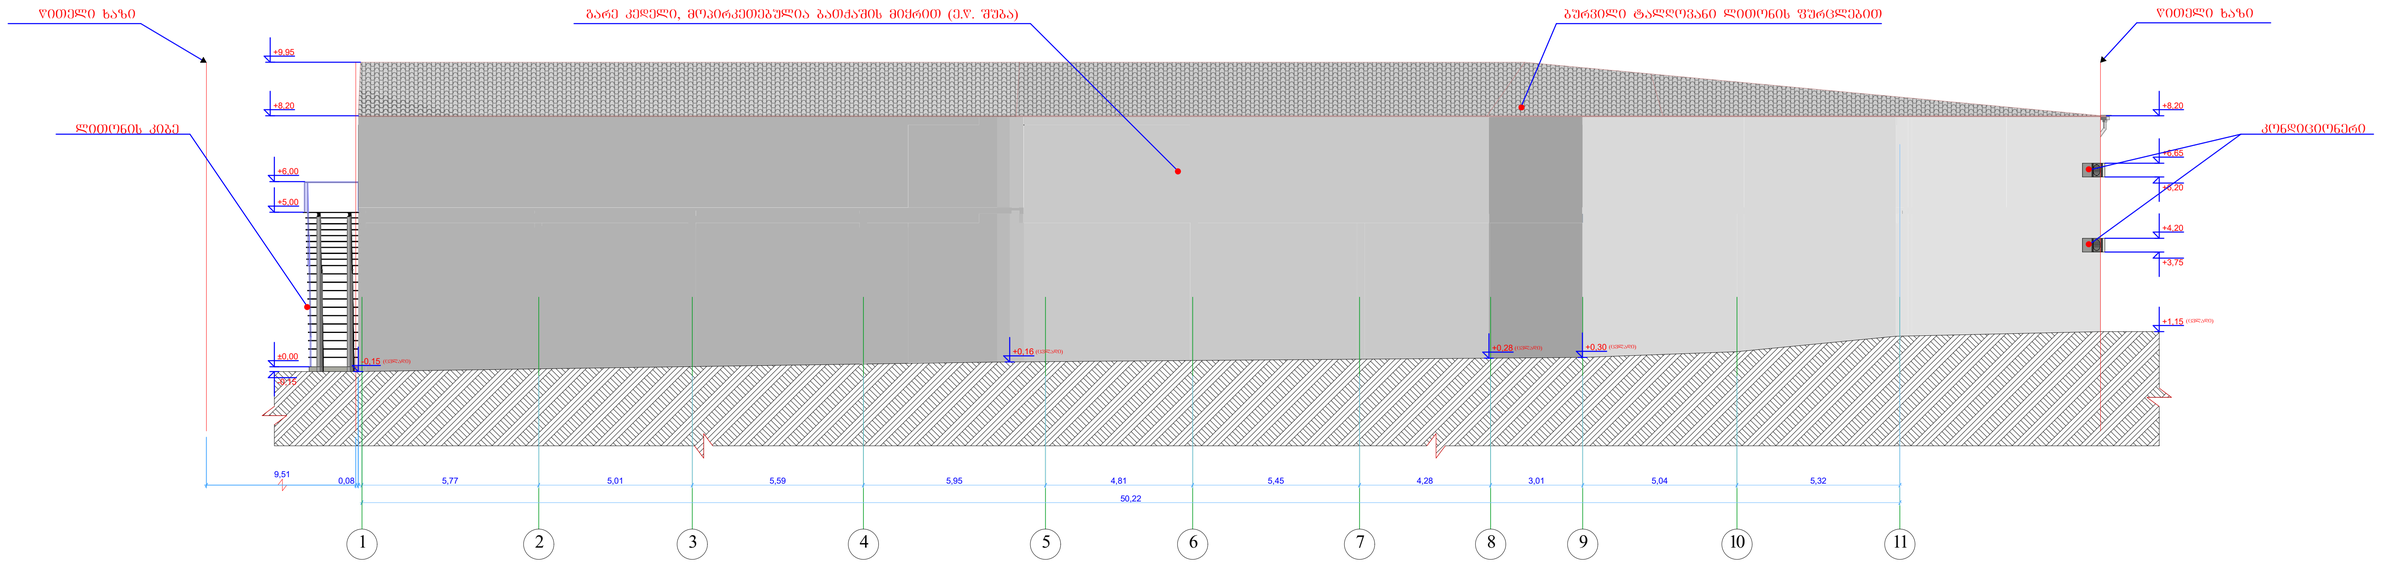

დირექტორი		რ. ცოტაძე	შპს „ნორა-51"	დამკვეთი	შ.პ.ს „ნიუ ლამ ჯორჯია"
შესრულა		მ.დონდუა		ობიექტი	სასაწყობე შენობა ნაბებობა
				ობიექტის მისამართი	თბილისი, გამზირი სარაჯიშვილი N106
			ნაწილი: არქიტექტურა		25.06.2019
			ბენ-ბებმით შენობა №2-ის ფასადი 1-11 ღერძებს შორის	ლიტ.	ფურც. რაოდ. მასშ.
					ა1 1:100

ბენ-ბებმით შენობა №2-ის ფასადი 11-1 ღერძებს შორის
მ 1:100

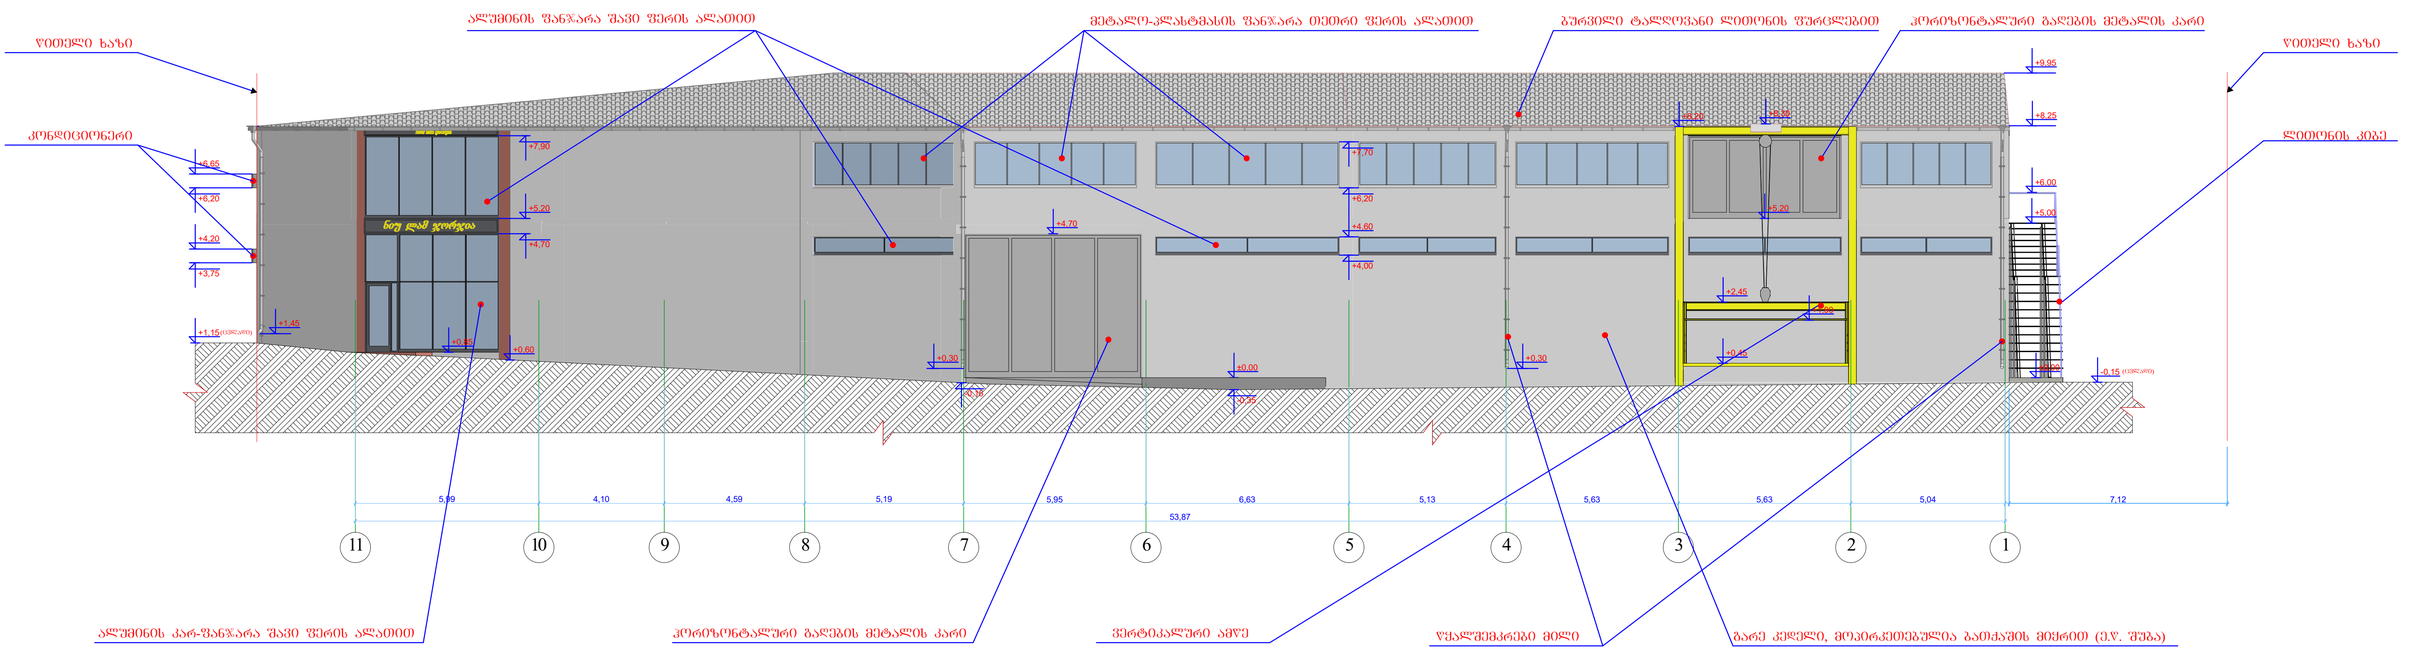

დირექტორი		რ. ცოტაძე	შპს „ნორმ-51"	დამკვეთი	შ.პ.ს „ნიშ ლამ ჯორჯია"
შესრულა		მ.დონდუა		ობიექტი	სასაწყობე შენობა ნაგებობა
				ობიექტის მისამართი	თბილისი, გამზირი სარაჯიშვილი N106
			ნაწილი: არქიტექტურა		25.06.2019
			ბენ-ბებმით შენობა №2-ის ფასადი 11-1 ღერძებს შორის	ლიტ.	ფურც. რაოდ. მასშ.
					ა1 1:100

გენ-გეგმით შენობა №2-ის ფასადი A-C ღერძებს შორის
მ 1:100

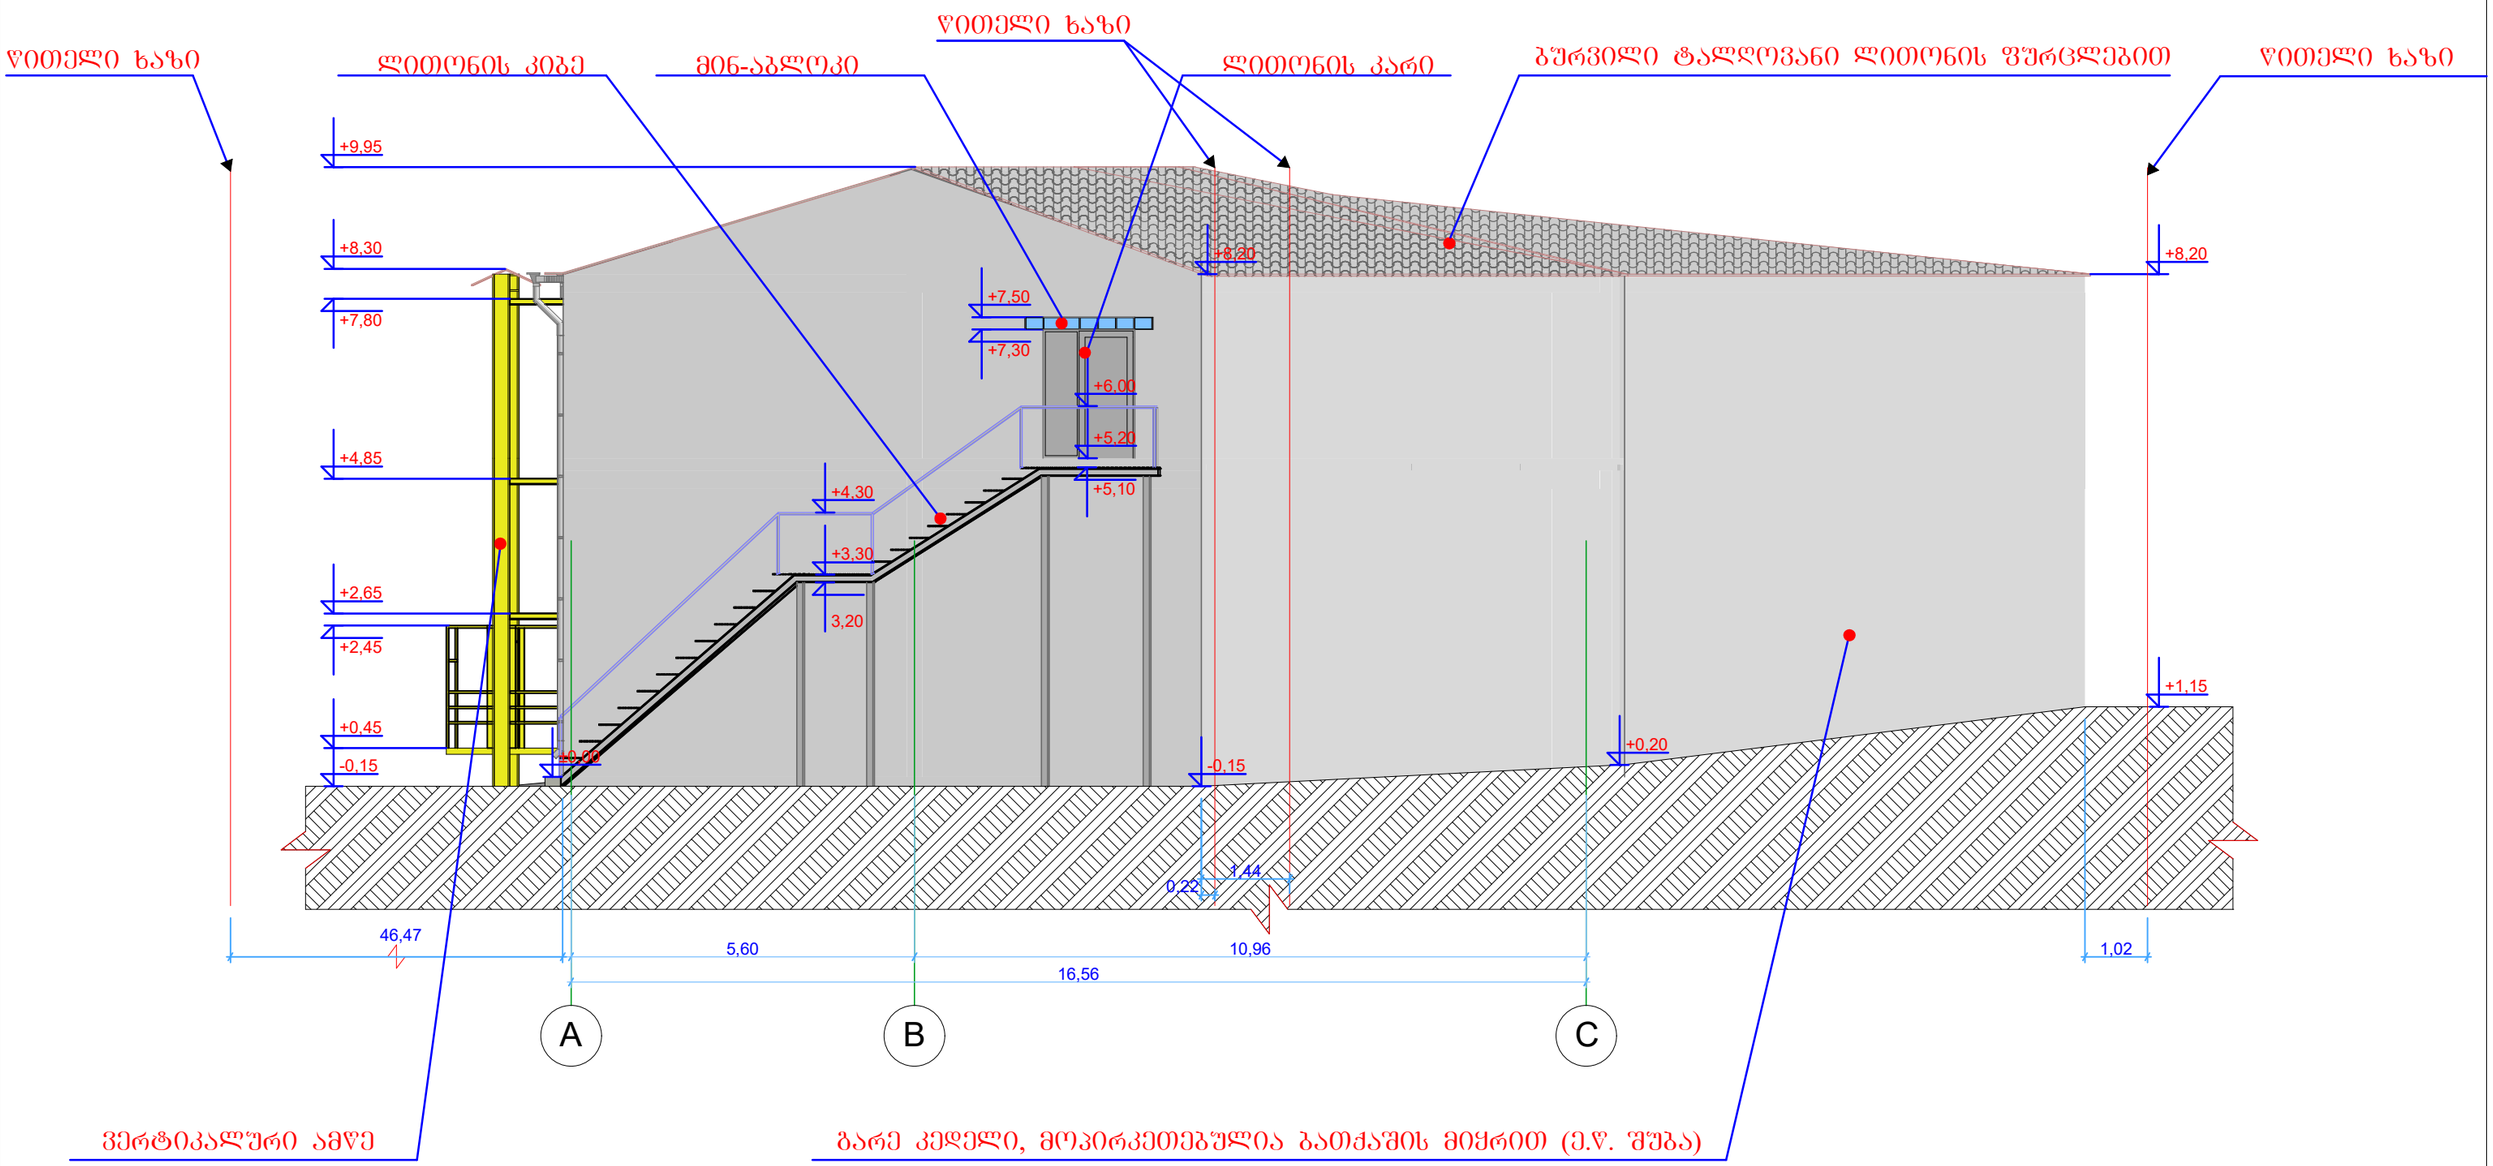

დირექტორი		რ. ცოტაძე	შპს „ნიუ ლამ ჯორჯია"	დამკვეთი	შპს „ნიუ ლამ ჯორჯია"
შესრულა		გდონდუა		ობიექტი	სასაწყობე შენობა ნაგებობა
				ობიექტის მისამართი	თბილისი, ბამზირი სარაჯიშვილი N106
				ნაწილი: არქიტექტურა	25.06.2019
			გენ-გეგმით შენობა №2-ის ფასადი A-C ღერძებს შორის	ლიტ.	შეკვ.	რაოდ.	მასშ.
					ა3		1:100

გენ-გეგმით შენობა №2-ის ფასადი C-A ღერძებს შორის
მ 1:100

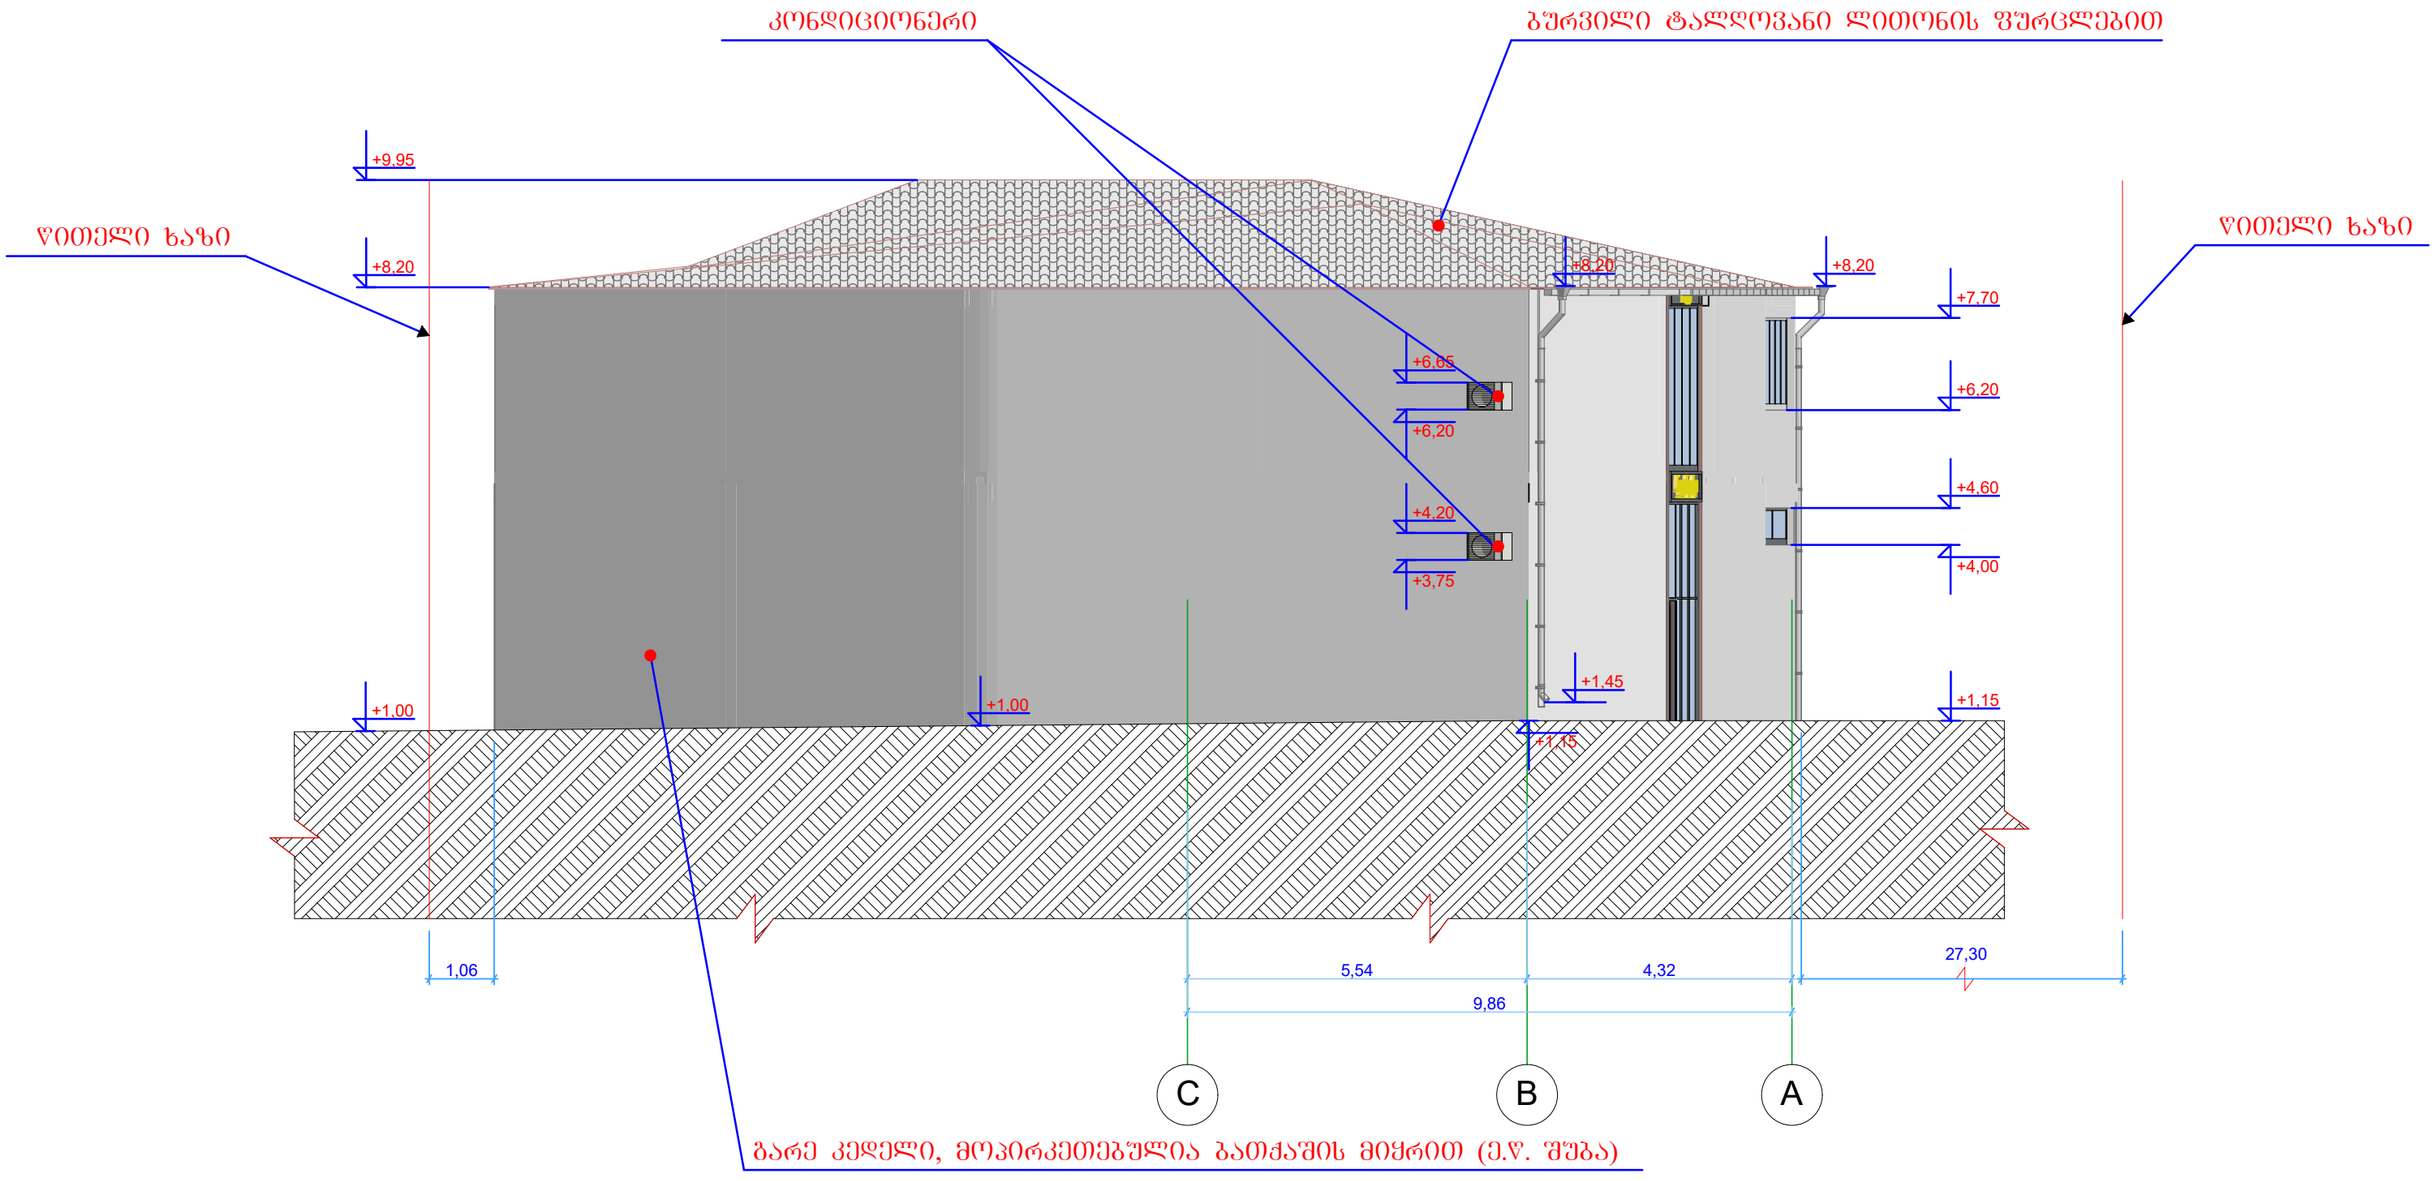

დირექტორი		რ. ცოტაძე	შპს „დერბე–51"	დამკვეთი	შპს „ნიუ ლამ ჯორჯია"
შესრულა		გდოენდუა		ობიექტი	სასაწყობე შენობა ნაგებობა
				ობიექტის მისამართი	თბილისი, გამზირი სარაჯიშვილი N106
			ნაწილი: არქიტექტურა		25.06.2019
			გენ-გეგმით შენობა №2-ის ფასადი C-A ღერძებს შორის		

ლიტ.	ფურც.	რაოდ.	მასშ.
	ა3		1:100

ფასადი A-C ღერძებს შორის (გენგეგმით საწყობი №1)
მ. 1:100

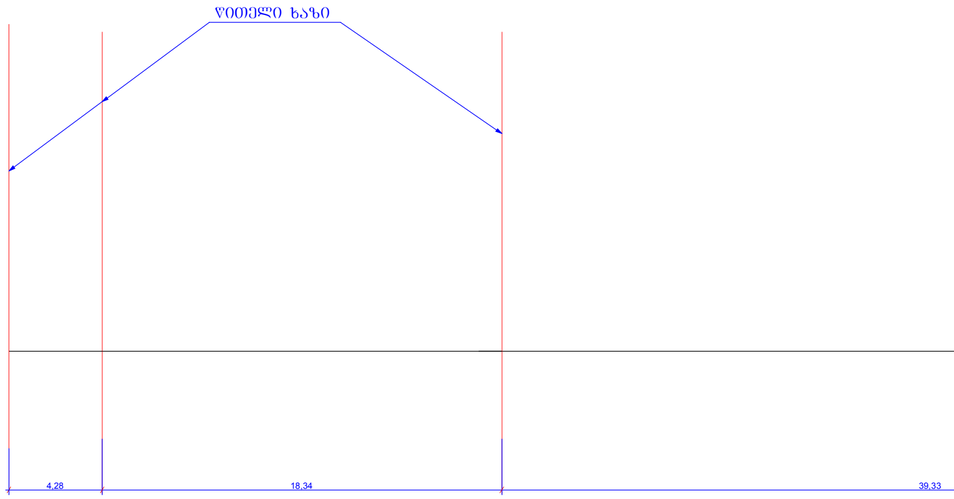

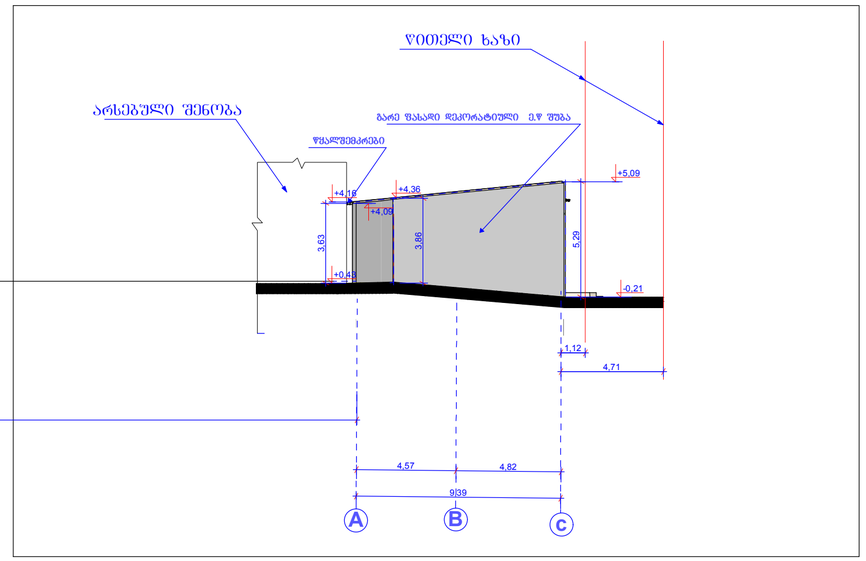

1. 0.00 ᲐᲦᲔᲑᲣᲚᲘᲐ ᲡᲐᲠᲗᲣᲚᲘᲡ ᲘᲐᲢᲐᲙᲘᲡ ᲓᲝᲜᲔ
2. ᲜᲘᲨᲜᲣᲚᲔᲑᲘ ᲓᲐ ᲖᲝᲛᲔᲑᲘ ᲛᲝᲪᲔᲛᲣᲚᲘᲐ ᲛᲔᲢᲠᲔᲑᲨᲘ

ᲓᲘᲠᲔᲥᲢᲝᲠᲘ		რ. ᲪᲝᲢᲐᲫᲔ	შ.პ.ს. „ᲜᲝᲣ ᲚᲐᲛ ᲮᲝᲠᲮᲘᲐ"	ᲓᲐᲛᲙᲕᲔᲗᲘᲡ	შ.პ.ს. „ᲜᲝᲣ ᲚᲐᲛ ᲮᲝᲠᲮᲘᲐ"
ᲐᲠᲥᲘᲢᲔᲥᲢᲝᲠᲘ		რ. ᲪᲝᲢᲐᲫᲔ		ᲝᲑᲘᲔᲥᲢᲘ	ᲡᲐᲡᲐᲬᲧᲝᲑᲔ ᲨᲔᲜᲝᲑᲐ ᲜᲐᲒᲔᲑᲝᲑᲐ
				ᲝᲑᲘᲔᲥᲢᲘᲡ ᲛᲓᲔᲑᲐᲠᲔᲝᲑᲐ	ᲗᲑᲘᲚᲘᲡᲘ, ᲒᲐᲛᲖᲘᲠᲘ ᲡᲐᲠᲐᲭᲝᲨᲘᲜᲘᲚᲘ №106
			ნᲐᲬᲘᲚᲘ: ᲐᲠᲥᲘᲢᲔᲥᲢᲣᲠᲐ		ᲗᲐᲠᲘᲦᲘ: 07.06.2019
			ფასადი A-C ღერძებს შორის (გენგეგმით საწყობი №1)	ლიტ.	ფურც. რაოდ. მასშ. 1 : 100

ფასადი 6-1 ღერძებს შორის (გენგეგმით საწყობი №1)
მ. 1:100

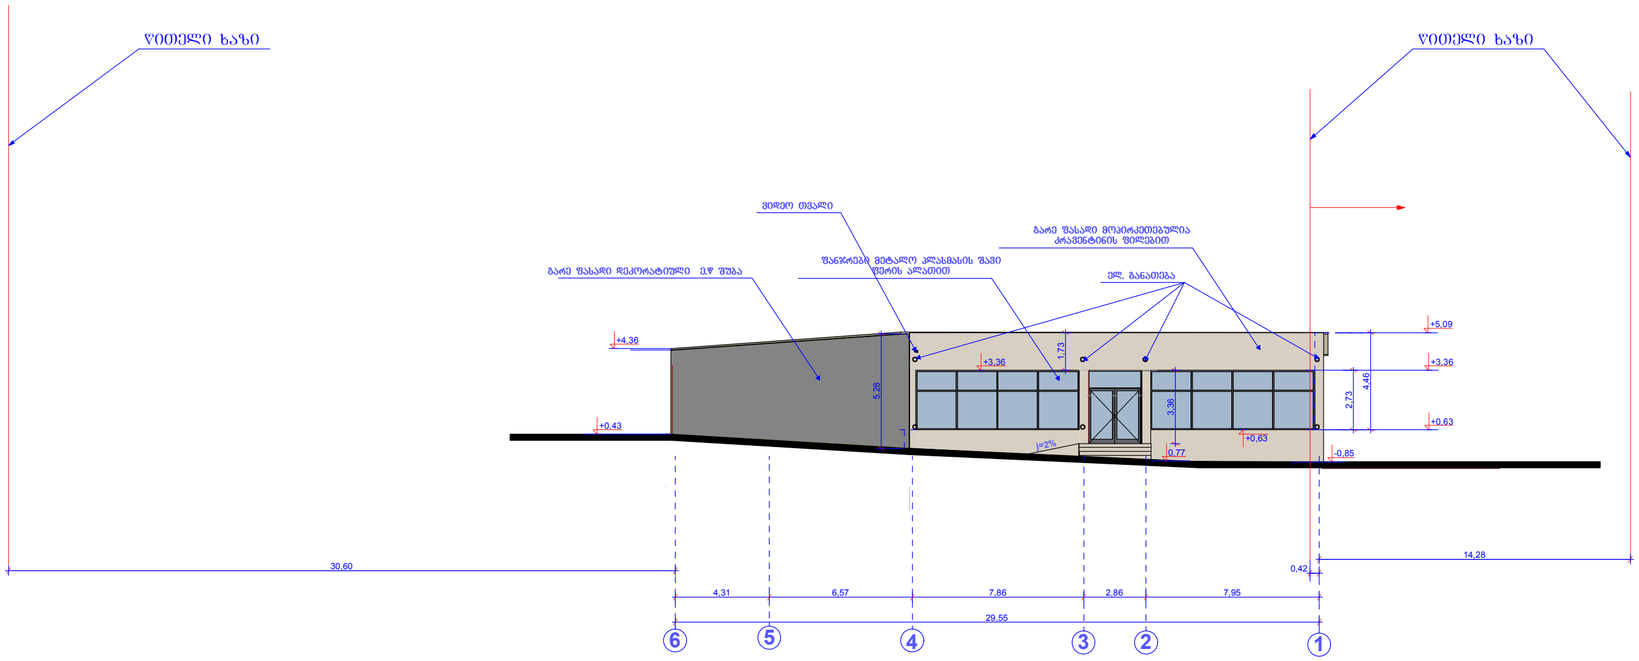

1. 0.00 ᲐᲦᲔᲑᲣᲚᲘᲐ ᲡᲐᲠᲗᲣᲚᲘᲡ ᲘᲐᲢᲐᲙᲘᲡ ᲓᲝᲜᲔ
2. ᲜᲘᲨᲜᲣᲚᲔᲑᲘ ᲓᲐ ᲖᲝᲛᲔᲑᲘ ᲛᲝᲪᲔᲛᲣᲚᲘᲐ ᲛᲔᲢᲠᲔᲑᲨᲘ

ᲓᲘᲠᲔᲥᲢᲝᲠᲘ		რ. ᲪᲝᲢᲐᲫᲔ	შ.პ.ს. „ᲚᲝᲣ ᲚᲐᲛ ᲮᲝᲠᲮᲘᲐ"	ᲓᲐᲛᲙᲕᲔᲗᲘ	შ.პ.ს. „ᲚᲝᲣ ᲚᲐᲛ ᲮᲝᲠᲮᲘᲐ"
ᲐᲠᲥᲘᲢᲔᲥᲢᲝᲠᲘ		რ. ᲪᲝᲢᲐᲫᲔ		ᲝᲑᲘᲔᲥᲢᲘ	ᲡᲐᲡᲐᲬᲧᲝᲑᲔ ᲨᲔᲜᲝᲑᲐ ᲜᲐᲒᲔᲑᲝᲑᲐ
				ᲝᲑᲘᲔᲥᲢᲘᲡ ᲛᲘᲡᲐᲛᲐᲠᲗᲘ	ᲗᲑᲘᲚᲘᲡᲘ, ᲒᲐᲛᲮᲖᲘᲠᲔ ᲡᲐᲠᲐᲭᲘᲨᲕᲘᲚᲘ №106
			ᲜᲐᲬᲘᲚᲘ: ᲐᲠᲥᲘᲢᲔᲥᲢᲣᲠᲐ		ᲗᲐᲠᲘᲦᲘ: 07.06.2019
			ფასადი 6-1 ღერძებს შორის (გენგეგმით საწყობი №1)	ლიტ.	ფურც. რაოდ. მასშ. 1 : 100

ფასადი 1-6 ღერძებს შორის (გენგეგმით საწყობი №1)
მ. 1:100

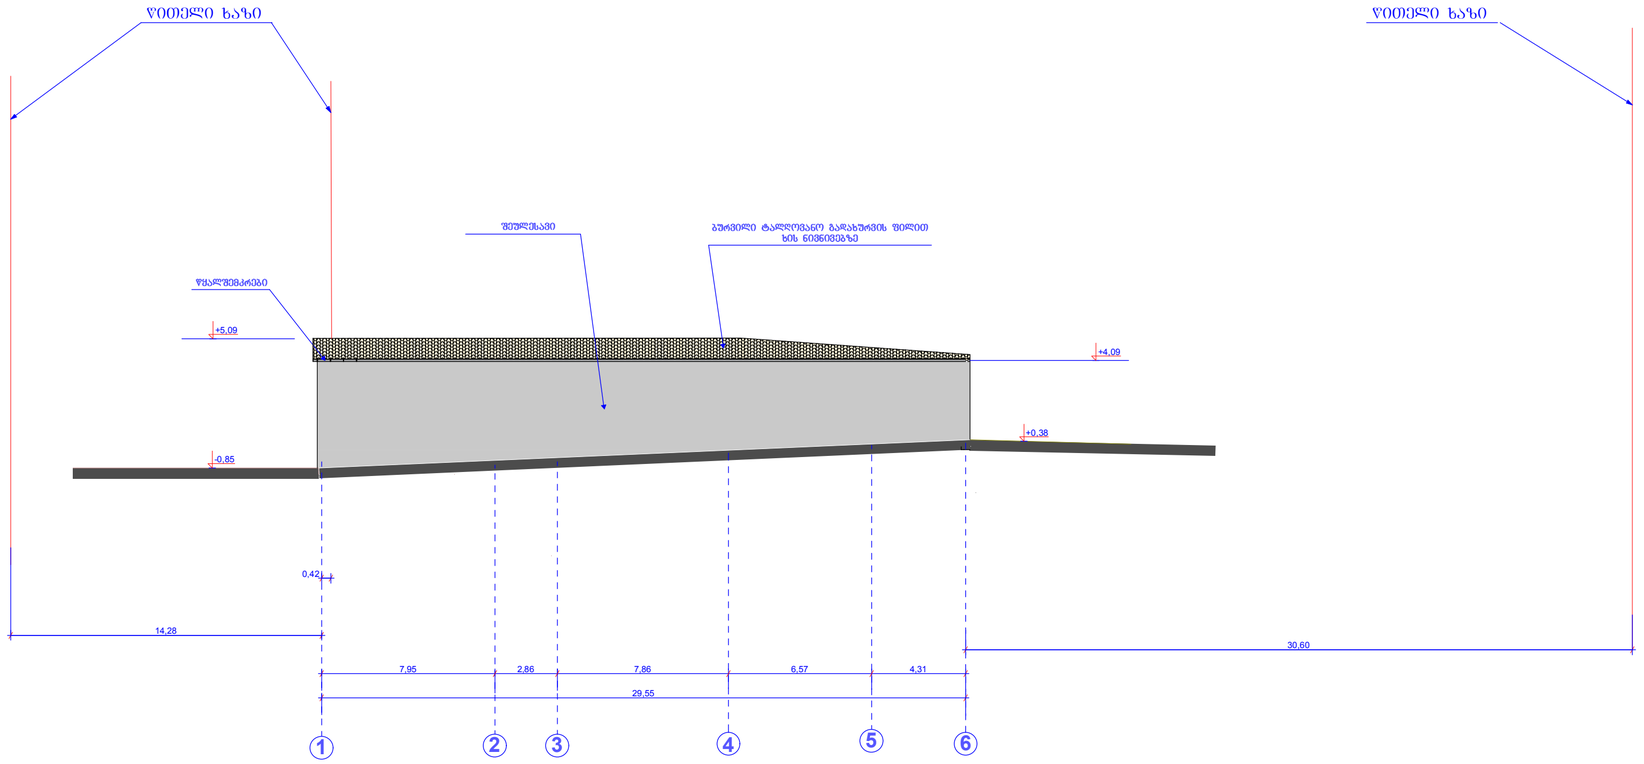

1. 0.00 ᲐᲦᲔᲑᲣᲚᲘᲐ ᲡᲐᲠᲗᲣᲚᲘᲡ ᲘᲐᲢᲐᲙᲘᲡ ᲓᲝᲜᲔ
2. ᲜᲘᲨᲜᲣᲚᲔᲑᲘ ᲓᲐ ᲖᲝᲛᲔᲑᲘ ᲛᲝᲪᲔᲛᲣᲚᲘᲐ ᲛᲔᲢᲠᲔᲑᲨᲘ

ᲓᲘᲠᲔᲥᲢᲝᲠᲘ		რ. ცოტაძე	შ.პ.ს. „ᲜᲝᲣ ᲚᲐᲛ ᲮᲝᲠᲮᲘᲐ"	ᲓᲐᲛᲙᲕᲔᲗᲘ	შ.პ.ს. „ᲜᲝᲣ ᲚᲐᲛ ᲮᲝᲠᲮᲘᲐ"
ᲐᲠᲥᲘᲢᲔᲥᲢᲝᲠᲘ		რ. ცოტაძე		ᲝᲑᲘᲔᲥᲢᲘ	ᲡᲐᲡᲐᲬᲧᲝᲑᲔ ᲨᲔᲜᲝᲑᲐ ᲜᲐᲑᲔᲭᲓᲝᲑᲐ
				ᲝᲑᲘᲔᲥᲢᲘᲡ ᲛᲘᲡᲐᲛᲐᲠᲗᲘ	ᲥᲣᲗᲐᲘᲡᲘ, ᲒᲐᲛᲮᲘᲠᲔ ᲡᲐᲠᲐᲭᲘᲨᲕᲘᲚᲘ №106
			ᲜᲐᲬᲘᲚᲘ: ᲐᲠᲥᲘᲢᲔᲥᲢᲣᲠᲐ		ᲗᲐᲠᲘᲦᲘ: 07.06.2019
			ფასადი 1-6 ღერძებს შორის (გენგეგმით საწყობი №1)	ᲚᲘᲢ. / ᲤᲣᲠᲪ. / ᲠᲐᲝᲓ. / ᲛᲐᲡᲨ.	1 : 100

ფასადი C-A ღერძებს შორის (გენგეგმით საწყობი №1)
მ. 1:100

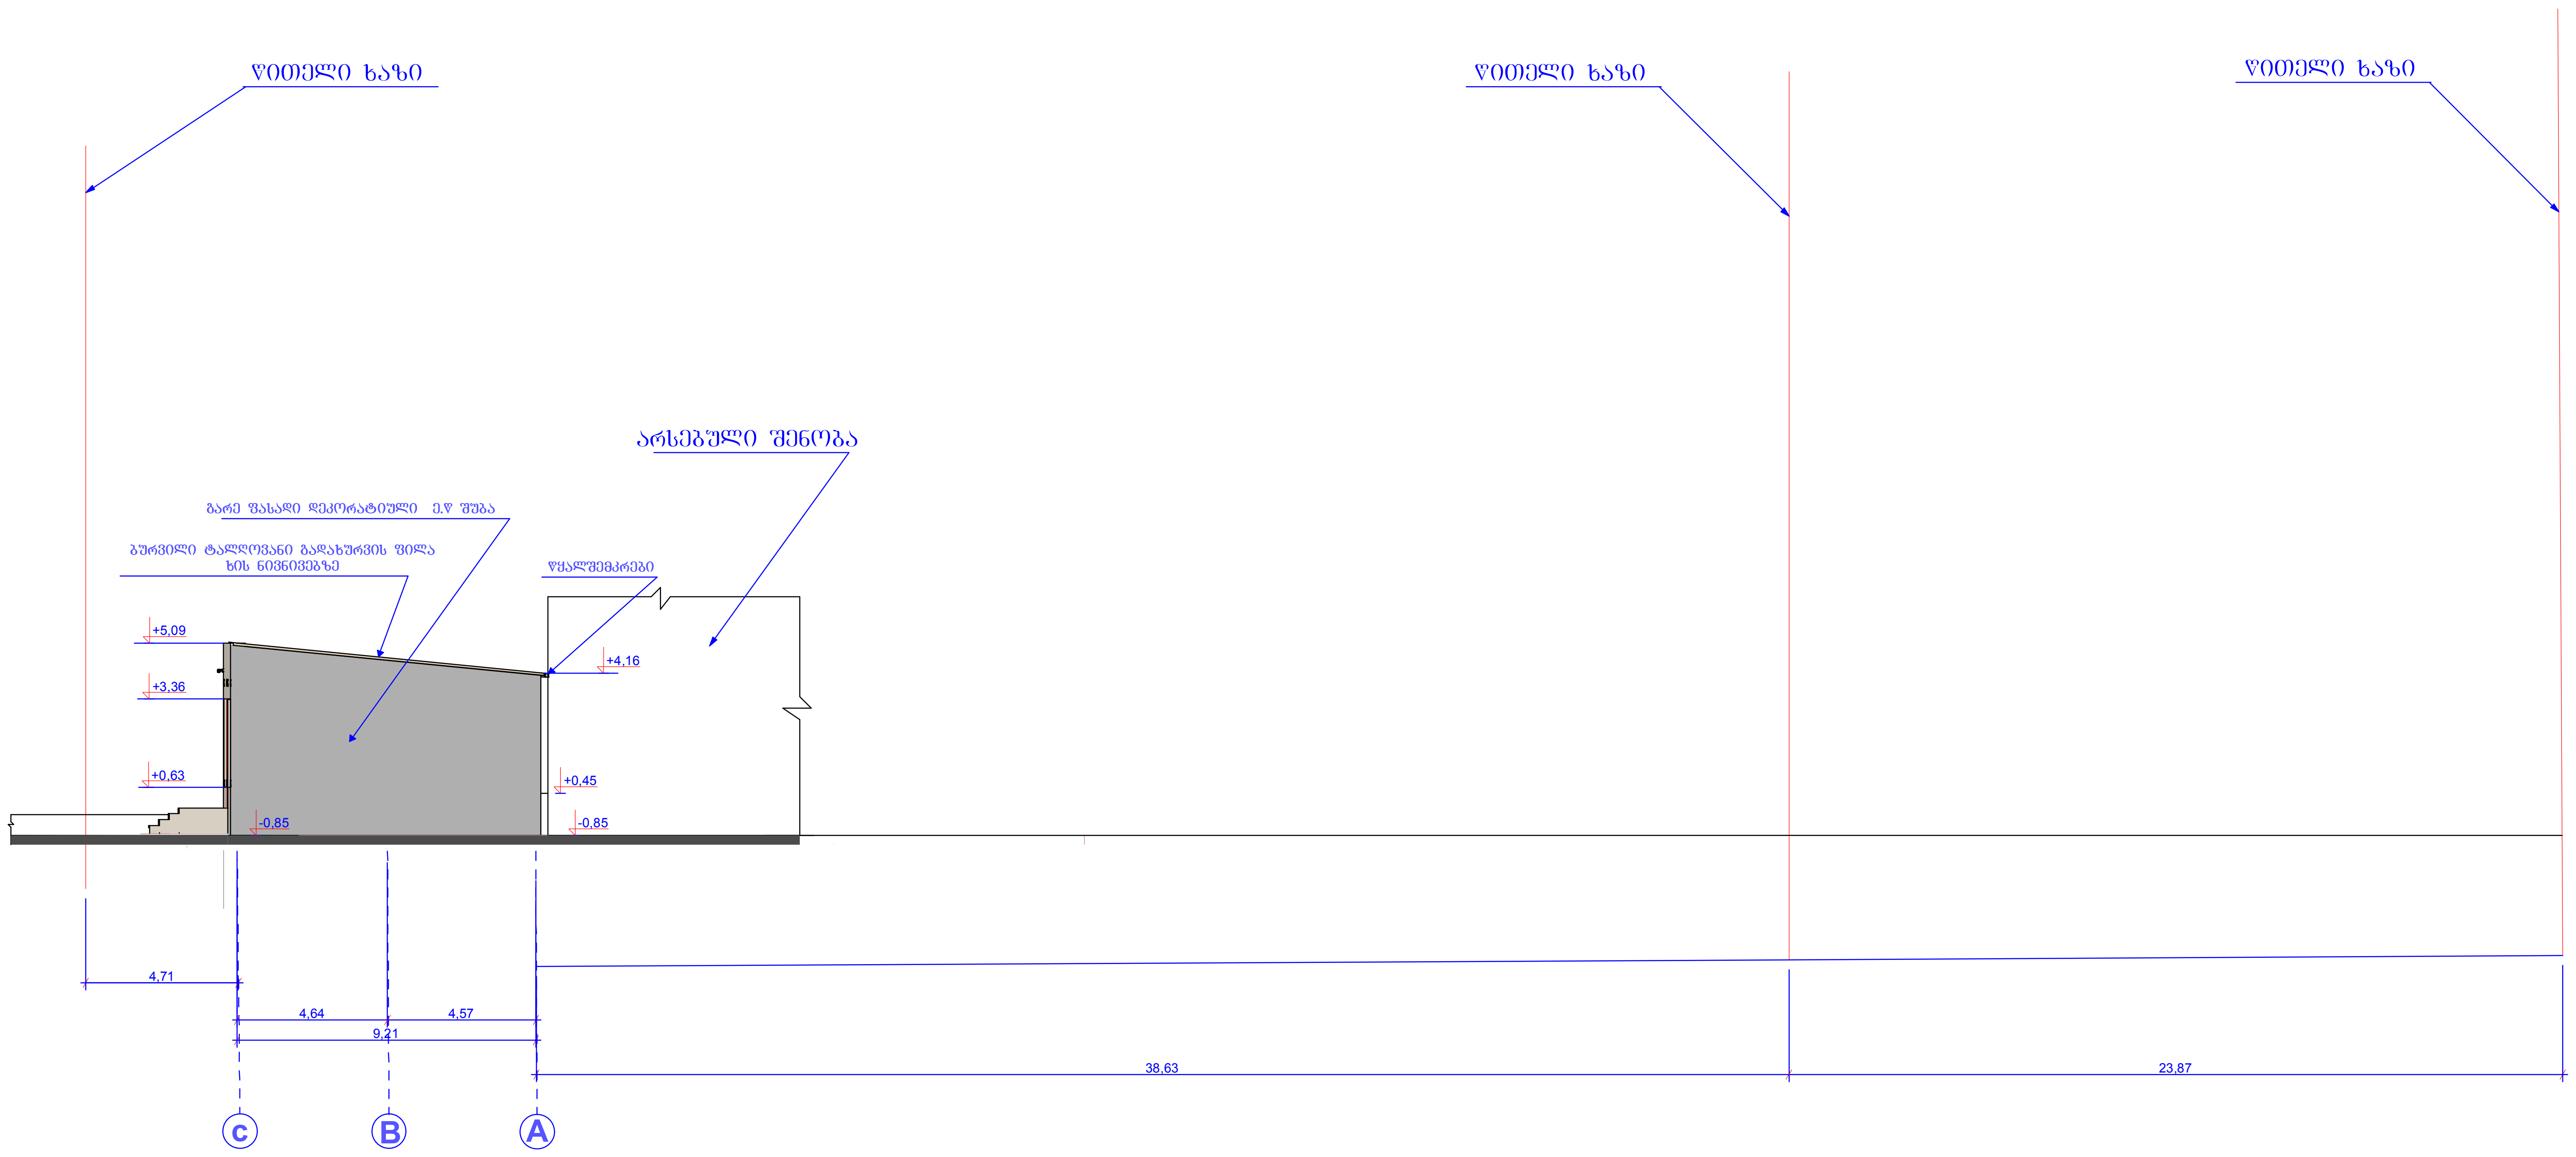

1. 0.00 აღებულია სართულის იატაკის დონე
2. ნიშნულები და ზომები მოცემულია მეტრებში

დირექტორი		რ. ცოტაძე	შ.პ.ს. „დირე-51"	დამკვეთი	შ.პ.ს. „ნიუ ლამ ჯორჯია"
არქიტექტორი		რ. ცოტაძე		ობიექტი	სასაწყობე შენობა ნაგებობა
				ობიექტის მისამართი	ქ. თბილისი, გამზირი სარაჯიშვილი №106
			ნაწილი: არქიტექტურა		თარიღი: 07.06.2019
			ფასადი C-A ღერძებს შორის (გენგეგმით საწყობი №1)		ლიტ. / ფურც. / რაოდ. / მასშ. 1 : 100