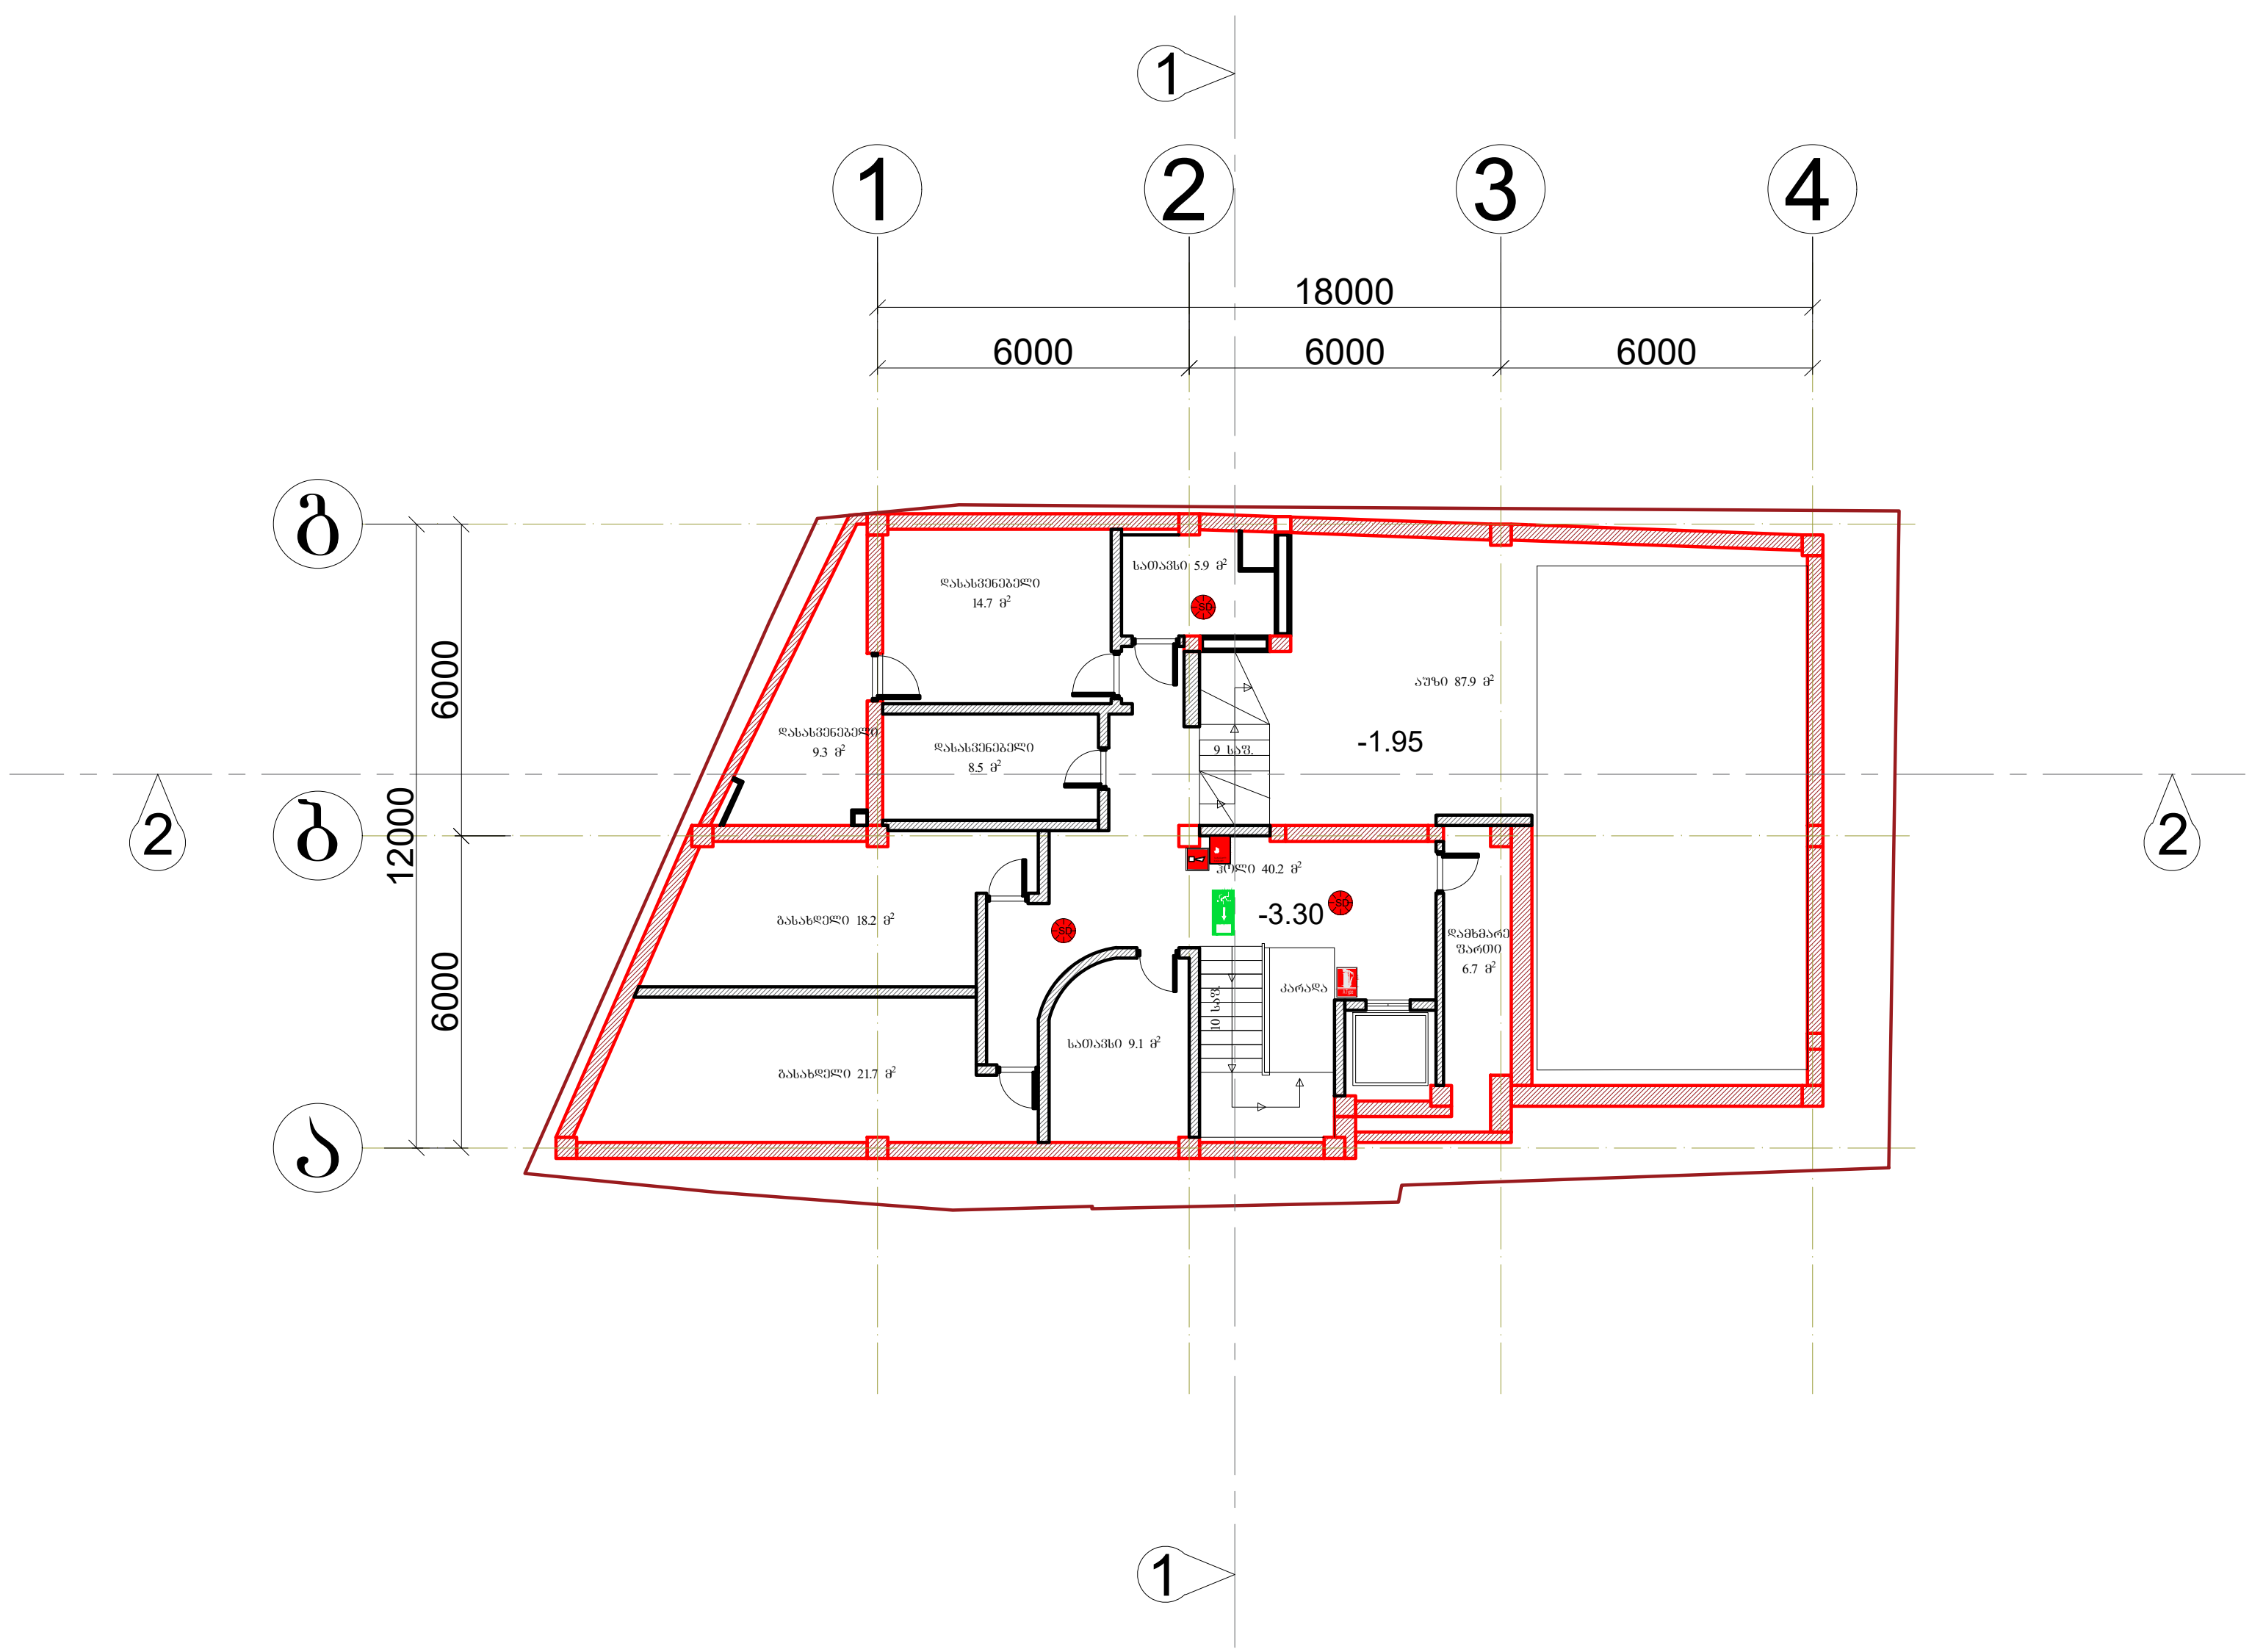

პირობითი ღნიშვნები	
SD	კვამლის ავტომატური აღმომჩენი
	საგანგებო ხმოვანი განგაშის საკომუნიკაციო სისტემა
A Type	ხელის ცეცხლმაქრი
	სახანძრო განგაშის ღილაკი
	გასასვლელი

სასტუმრო				
არქიტექტორი	გ.ნანსყანი	მასშტაბი	ფურცელი	თარიღი
		1:150	A3	2019 წ
დამკვეთი		გეგმა -3.30 ნიშნულზე		
მისამართი: ქ. თბილისი, ილიკო ქურხულის შესახვევი №1				

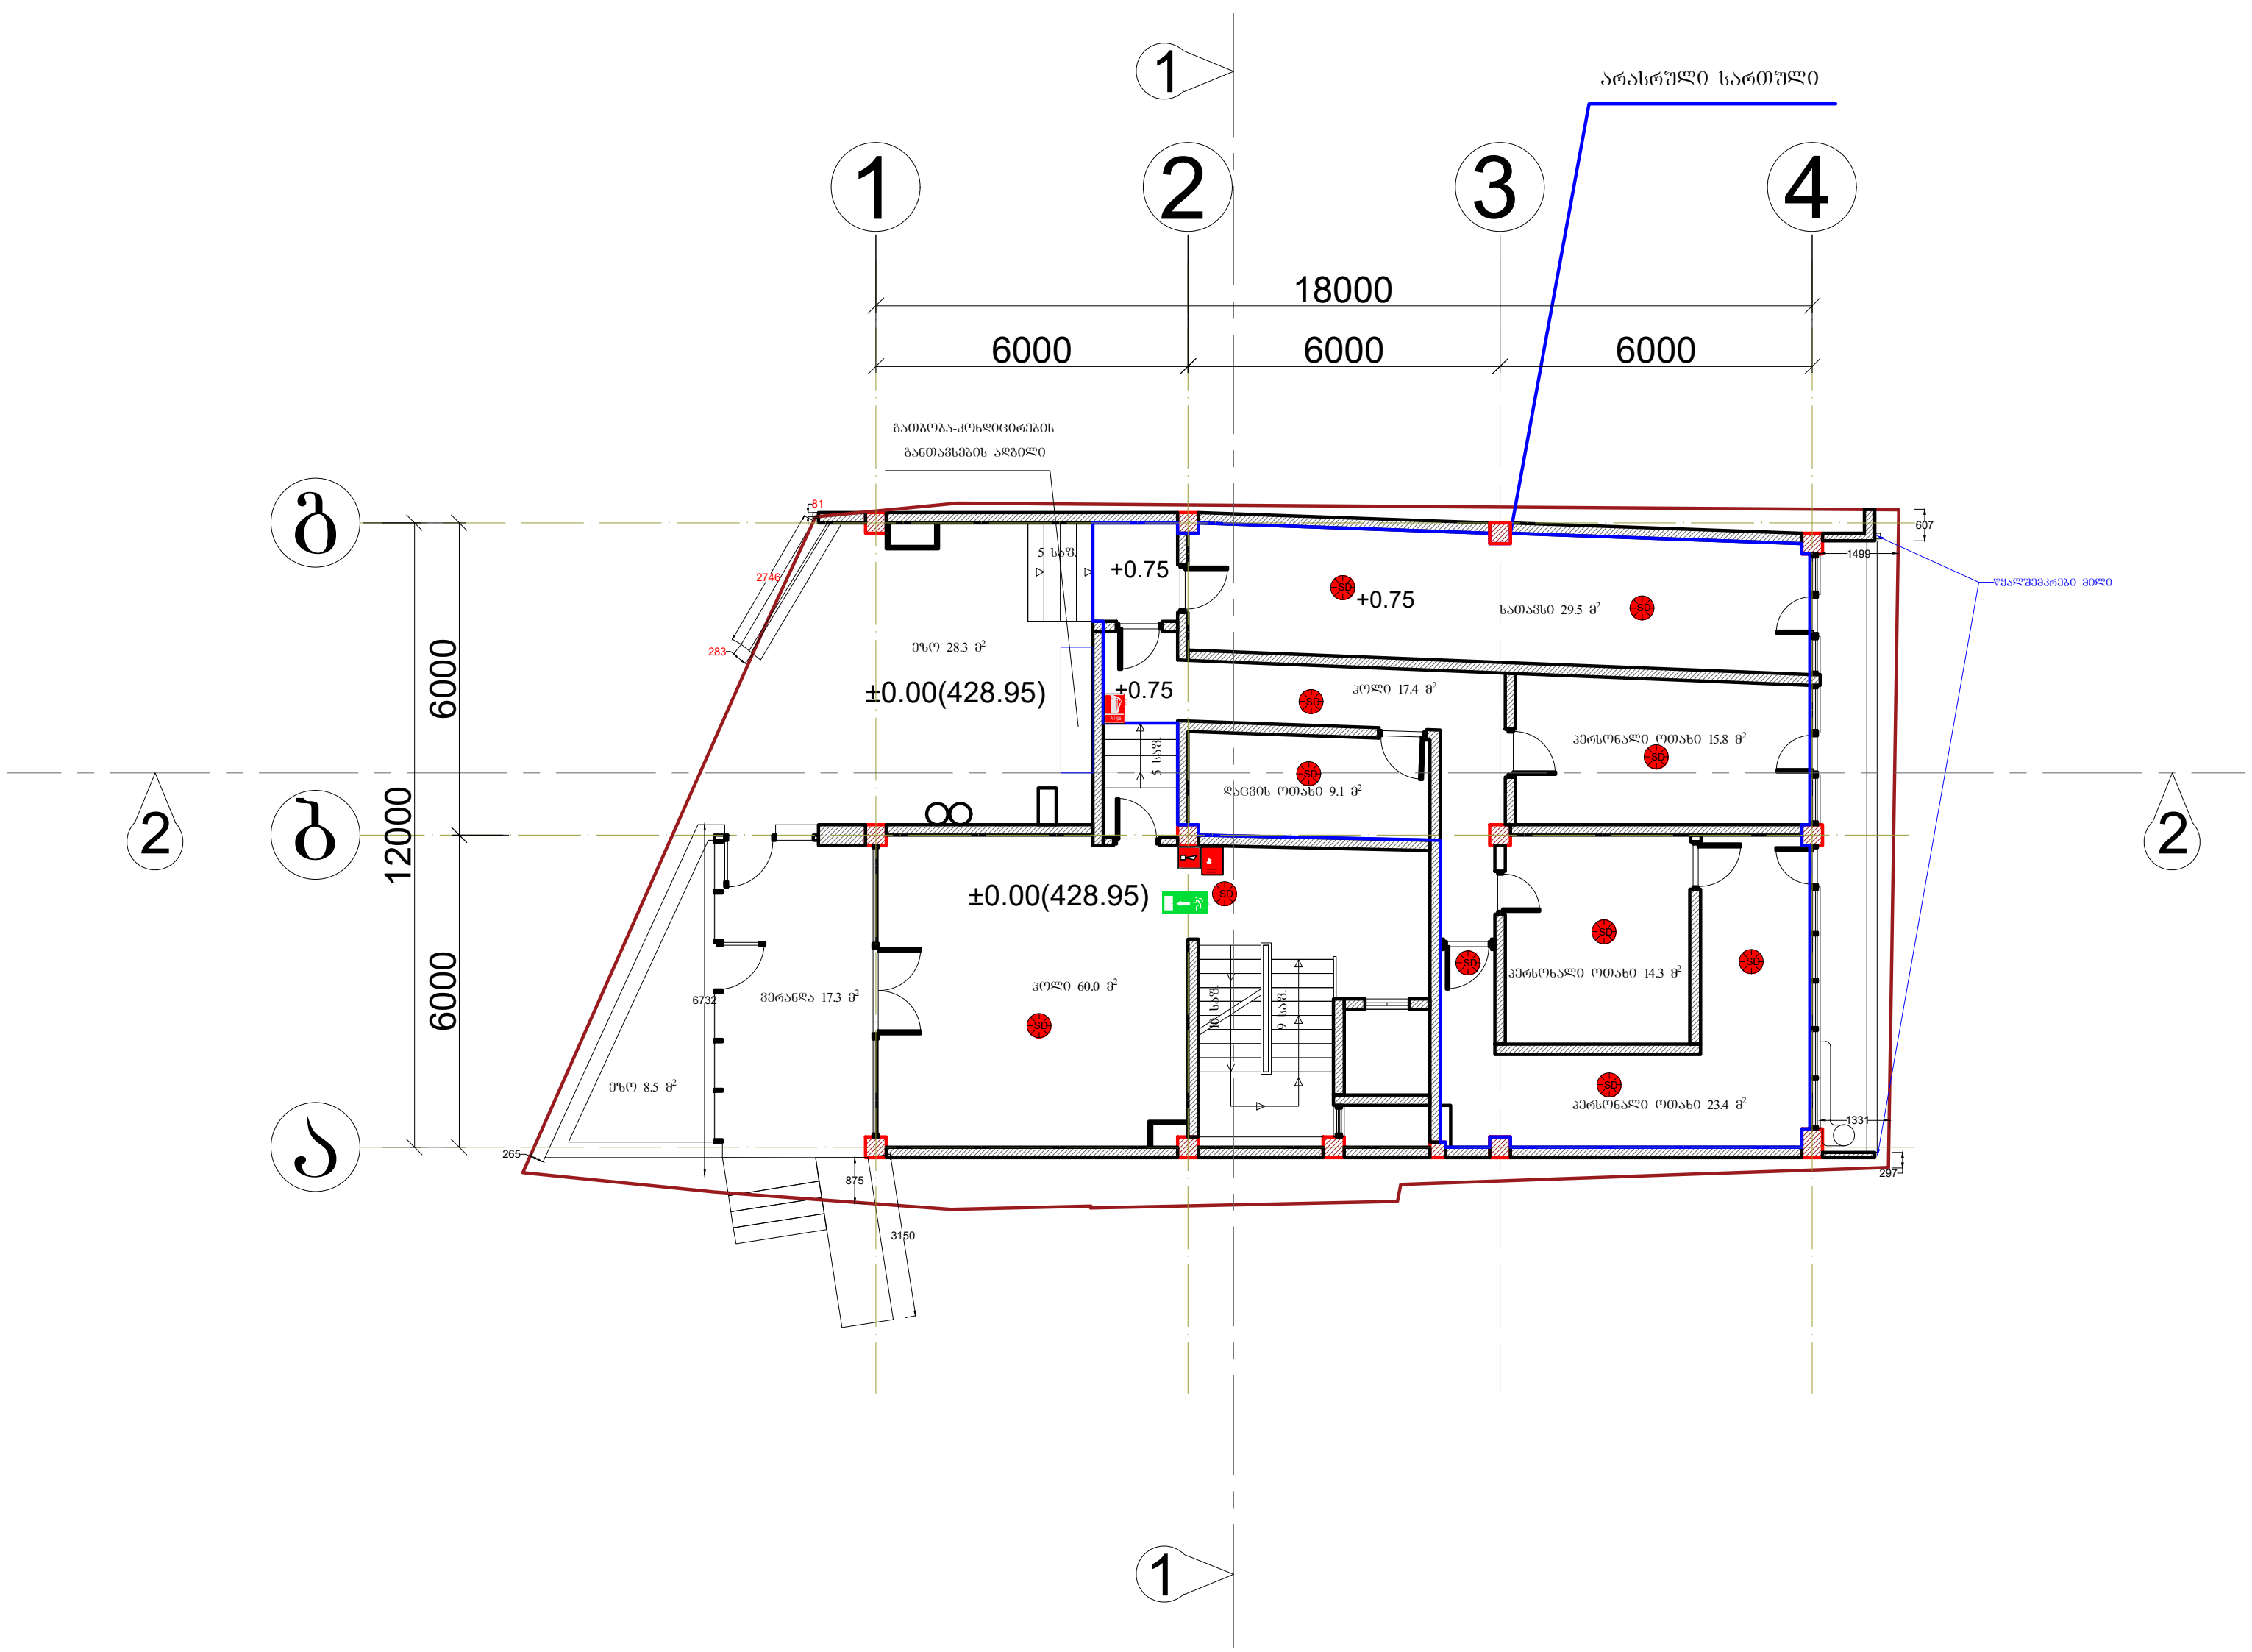

პირობითი ღნიშვნები	
SD	კვამლის ავტომატური აღმომჩენი
	საგანგებო ხმოვანი განგაშის საკომუნიკაციო სისტემა
A Type	ხელის ცეცხლმაქრი
	სახანძრო განგაშის ღილაკი
	გასასვლელი

სასტუმრო

		მასშტაბი	ფურცელი	თარიღი
არქიტექტორი	გ.ნანსყანი	1:150	A3	2019 ￼წ
დამკვეთი		გეგმა ±0.00 ნიშნულზე		

მისამართი: ქ. თბილისი, ილიკო ქურხულის შესახვევი №1

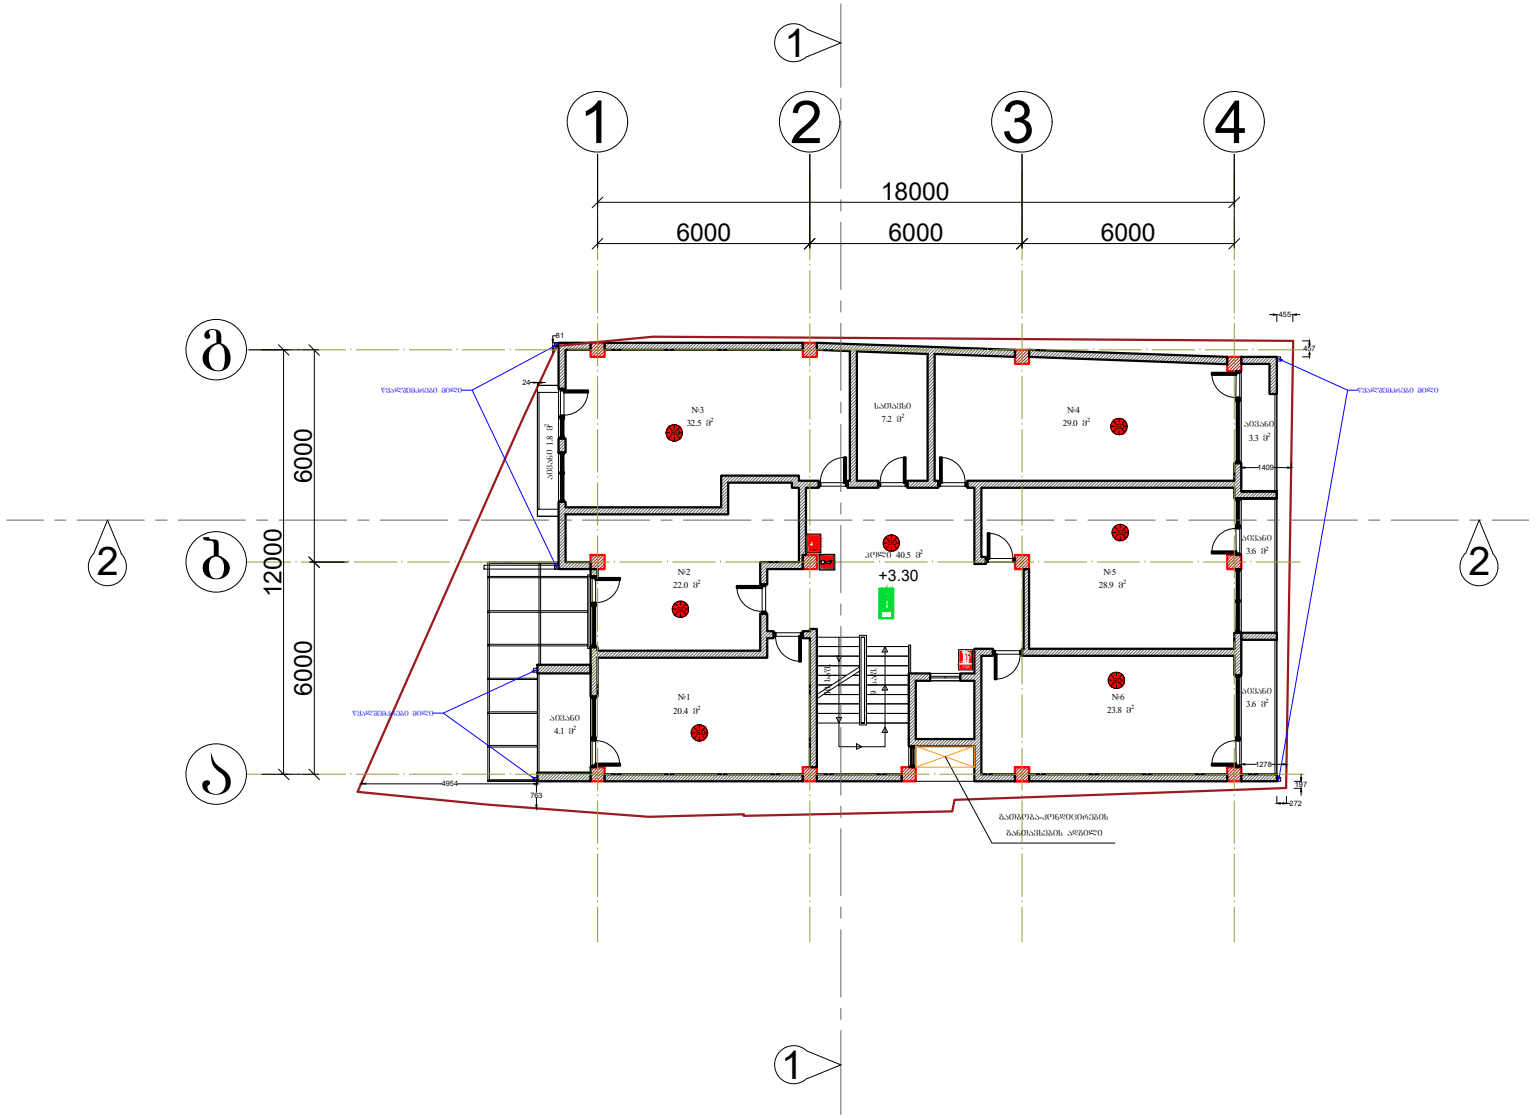

პირობითი ნიშნები

- ჭკამლის ავტომატური აღმოჩენი
- სახანძრო ხმოვანი განაშის საკომუნიკაციო სისტემა
- ხელის ცეცხლმაქრი
- სახანძრო განაშის ღილაკი
- გასასვლელი

სასატშრო

არქიტექტორი	გ.ნანსყანი	მასშტაბი	შკრცელი	თარიღი
		1:150	A3	2019 ∀
დამკვეთი		გეგმა +3.30 ნიშნულზე		

მისამართი: ქ. თბილისი, ილიკო ქურხულის შესახვევი №1

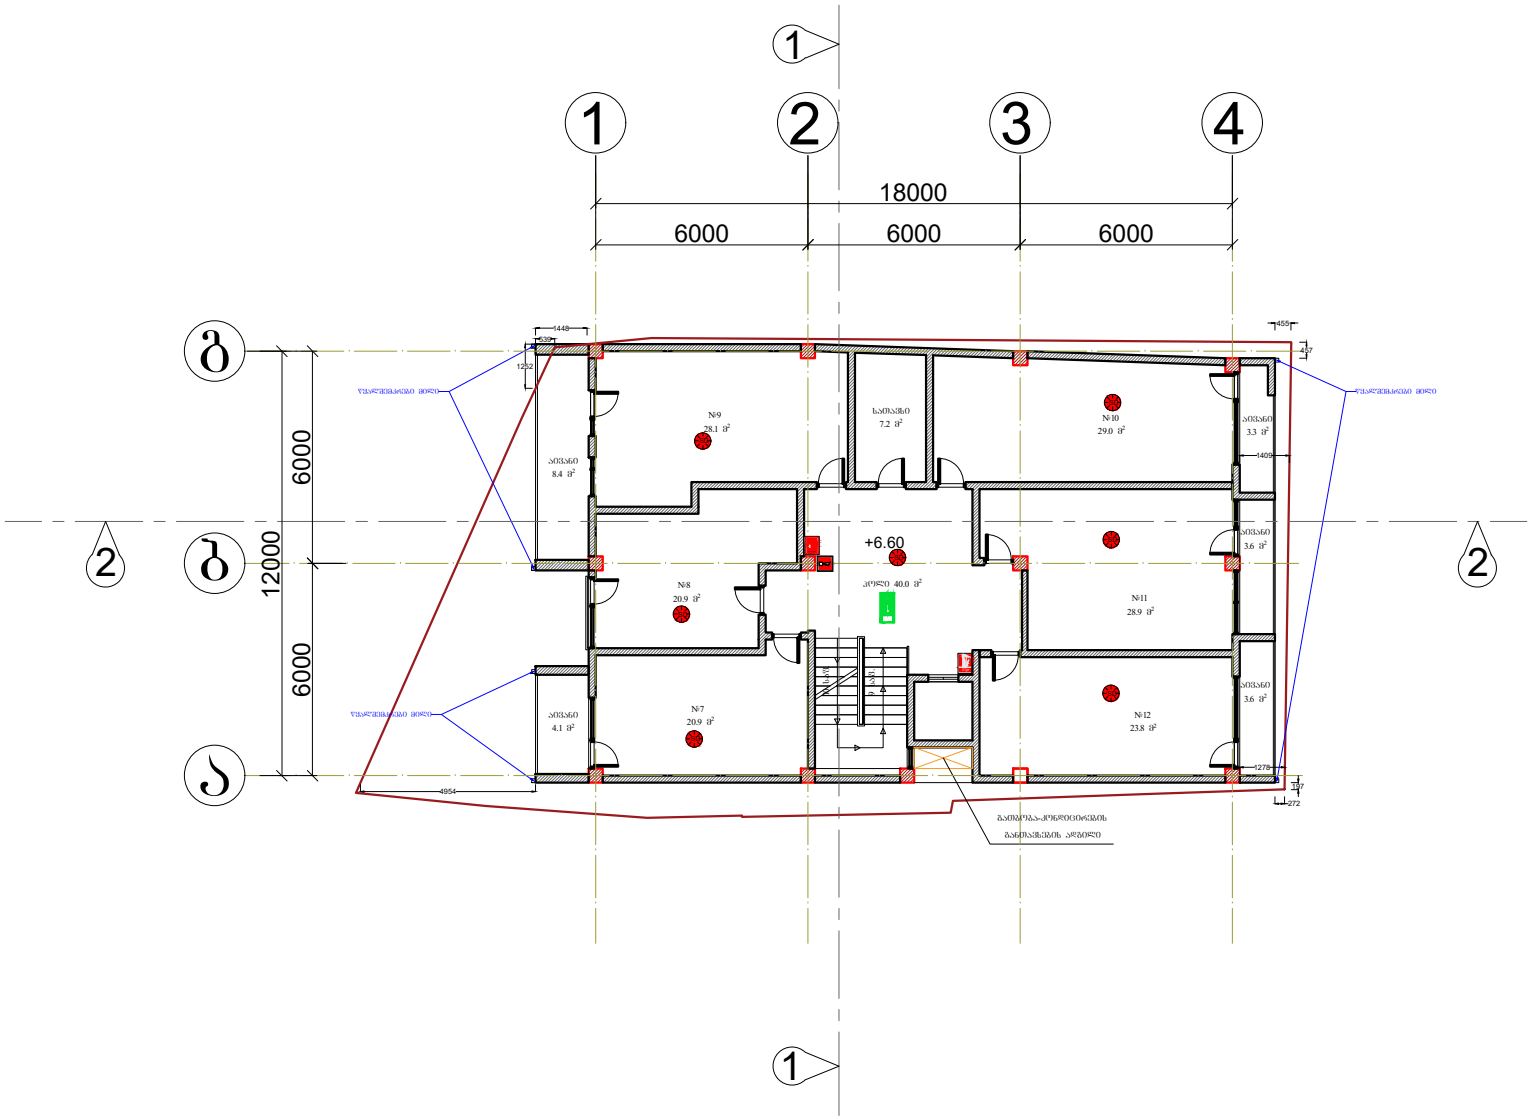

პირობითი ნიშნები
ქვაბლის ავტომატური აღმოჩენი
სახანძრო ხმოვანი განაშის საკომუნიკაციო სისტემა
ხელის ცეცხლმაქრი
სახანძრო განაშის ღილაკი
გასასვლელი

სასატშრო

არქიტექტორი	გ.ნანსყანი	მასშტაბი	შკალა	თარიღი
		1:150	A3	2019 წ
დამკვეთი		გეგმა +6.60 ნიშნულზე		
მისამართი: ქ. თბილისი, ილიკო ქურხულის შესახვევი №1				

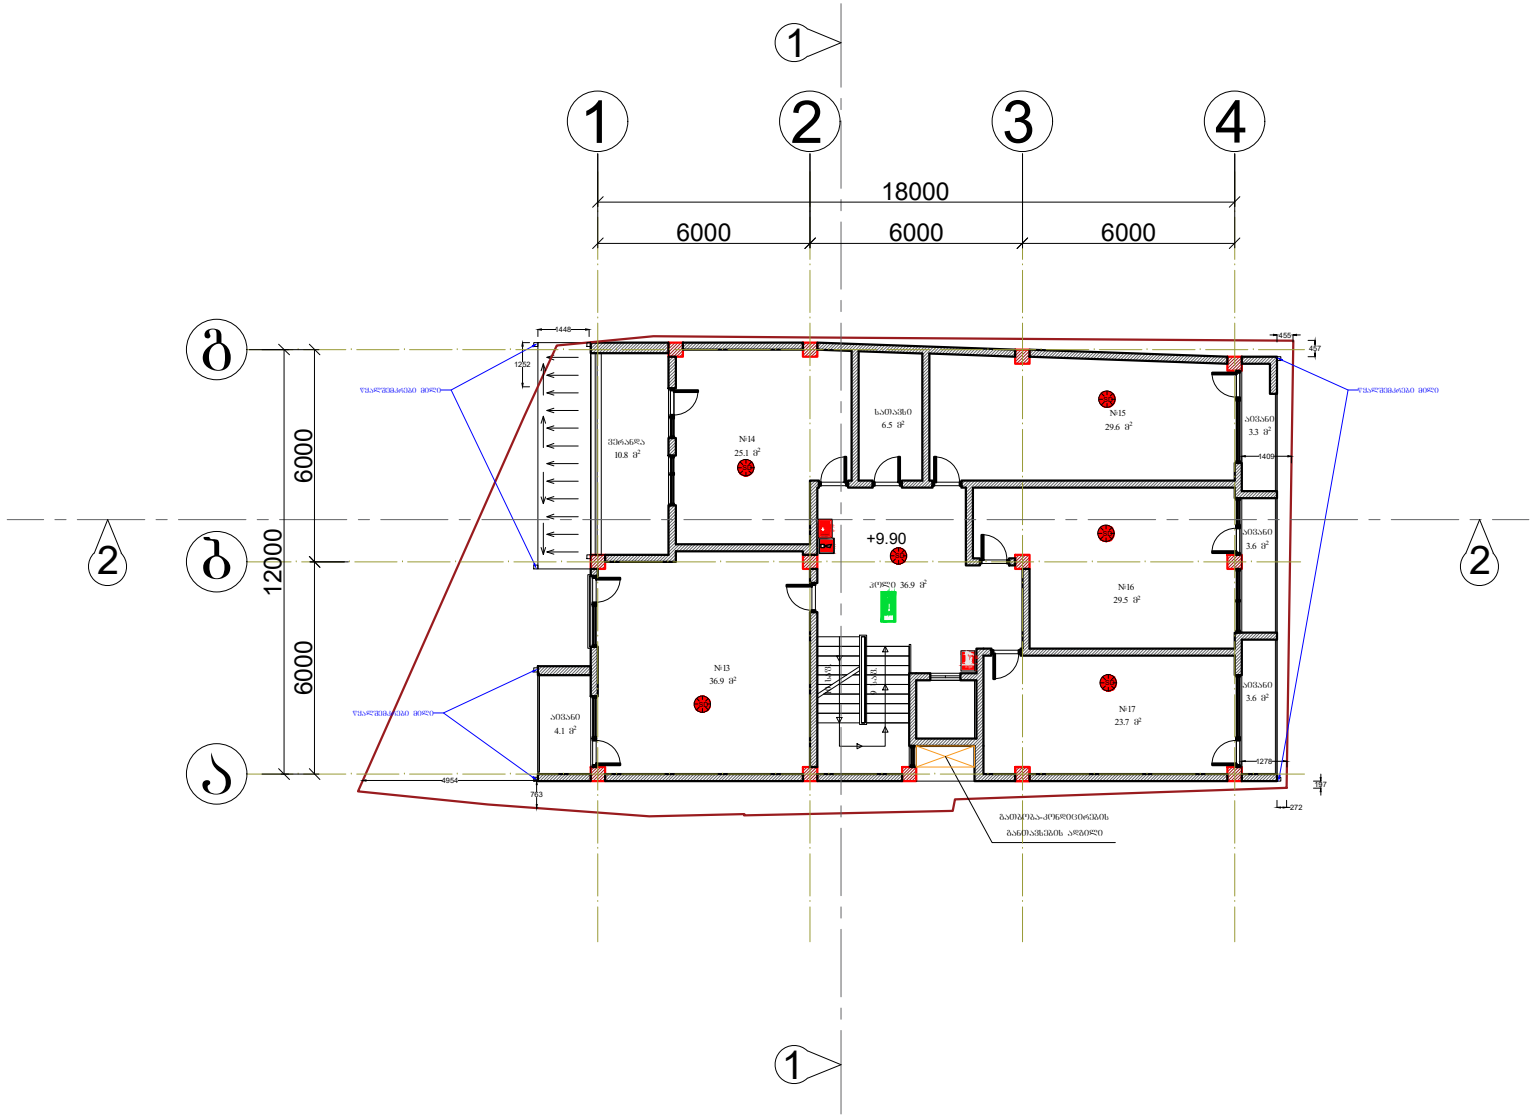

პირობითი ნიშნები
კვამლის ავტომატური ალმოჩენი
სახანძრო ხმოვანი განაშის საკომუნიკაციო სისტემა
ხელის ცეცხლმაქრი
სახანძრო განაშის ღილაკი
გასასვლელი

სასატშრო

არქიტექტორი	გ.ნანსყანი	მასშტაბი	ფურცელი	თარიღი
		1:150	A3	2019 წ
დამკვეთი		გეგმა +9.90 ნიშნულზე		
მისამართი: ქ. თბილისი, ილიაკო ქურხულის შესახვევი №1				

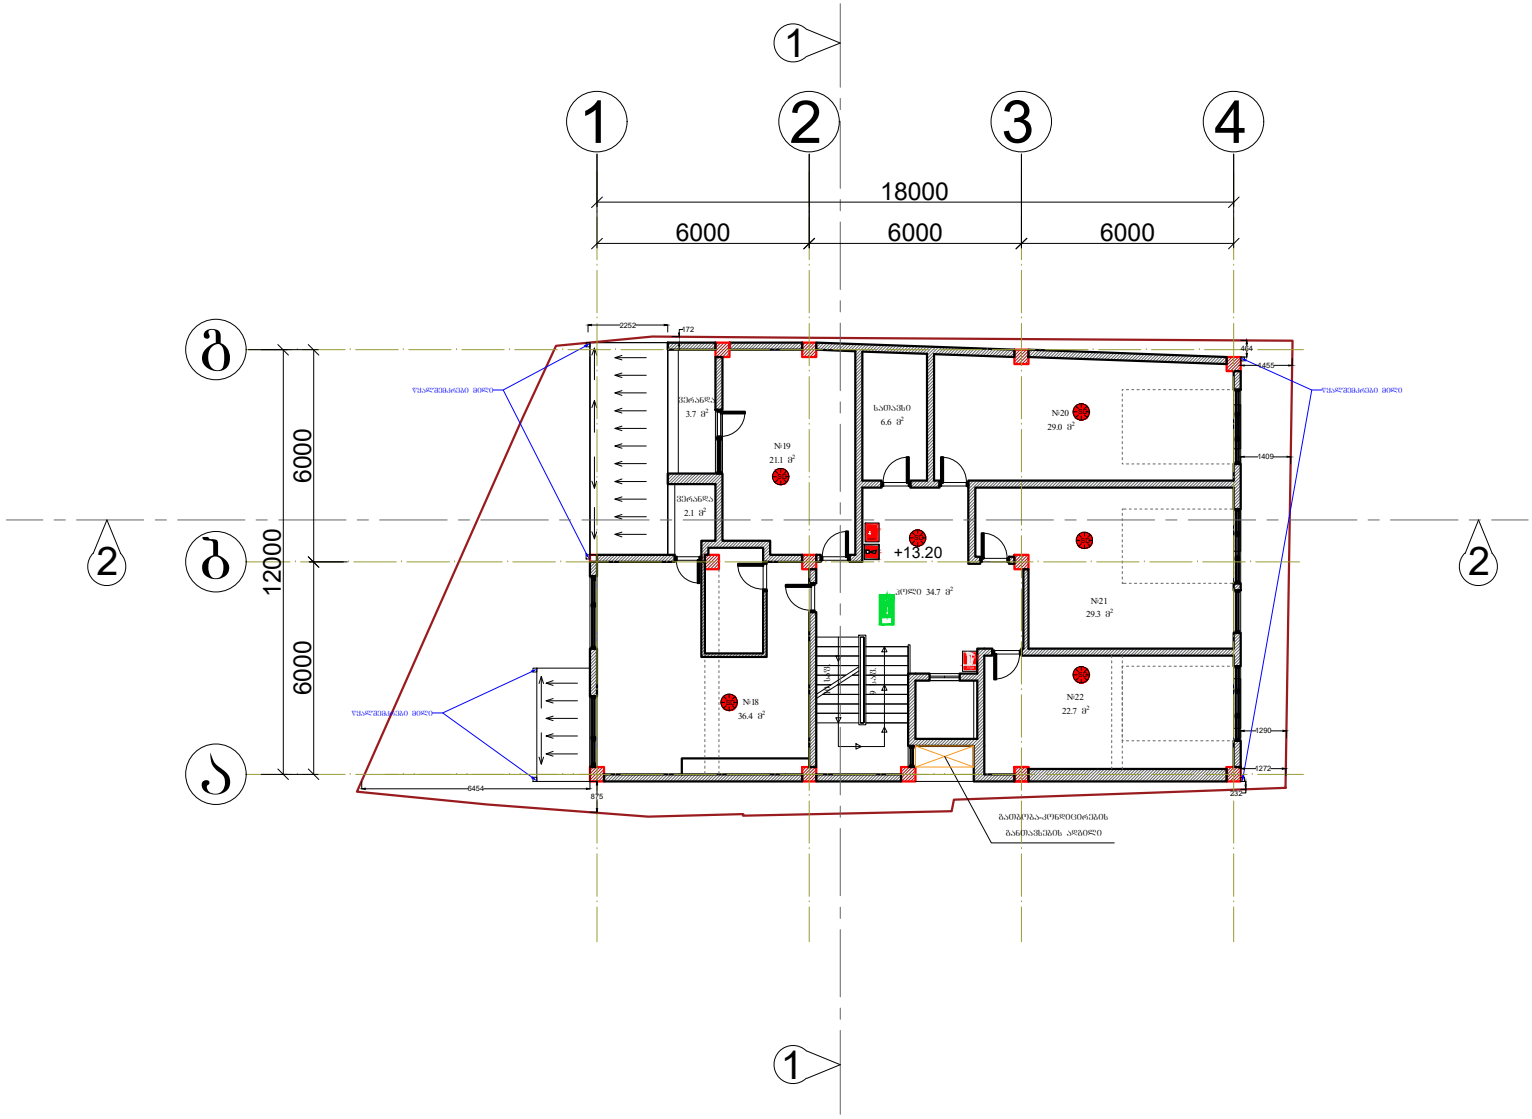

პირობითი ნიშნები

- ჭკამლის ავტომატური აღმოჩენი
- სახანძრო ხმოვანი განაცხის საკომუნიკაციო სისტემა
- ხელის ცეცხლმაქრი
- სახანძრო განაცხის ღილაკი
- გასასვლელი

სასატშრო

არქიტექტორი	გ.ნანსყანი	მასშტაბი	შესრულის	თარიღი
		1:150	A3	2019 წ
დამკვეთი		გეგმა +13.20 ნიშნულზე		
მისამართი: ქ. თბილისი, ილიკო ჭურხულის შესახვევი №1				

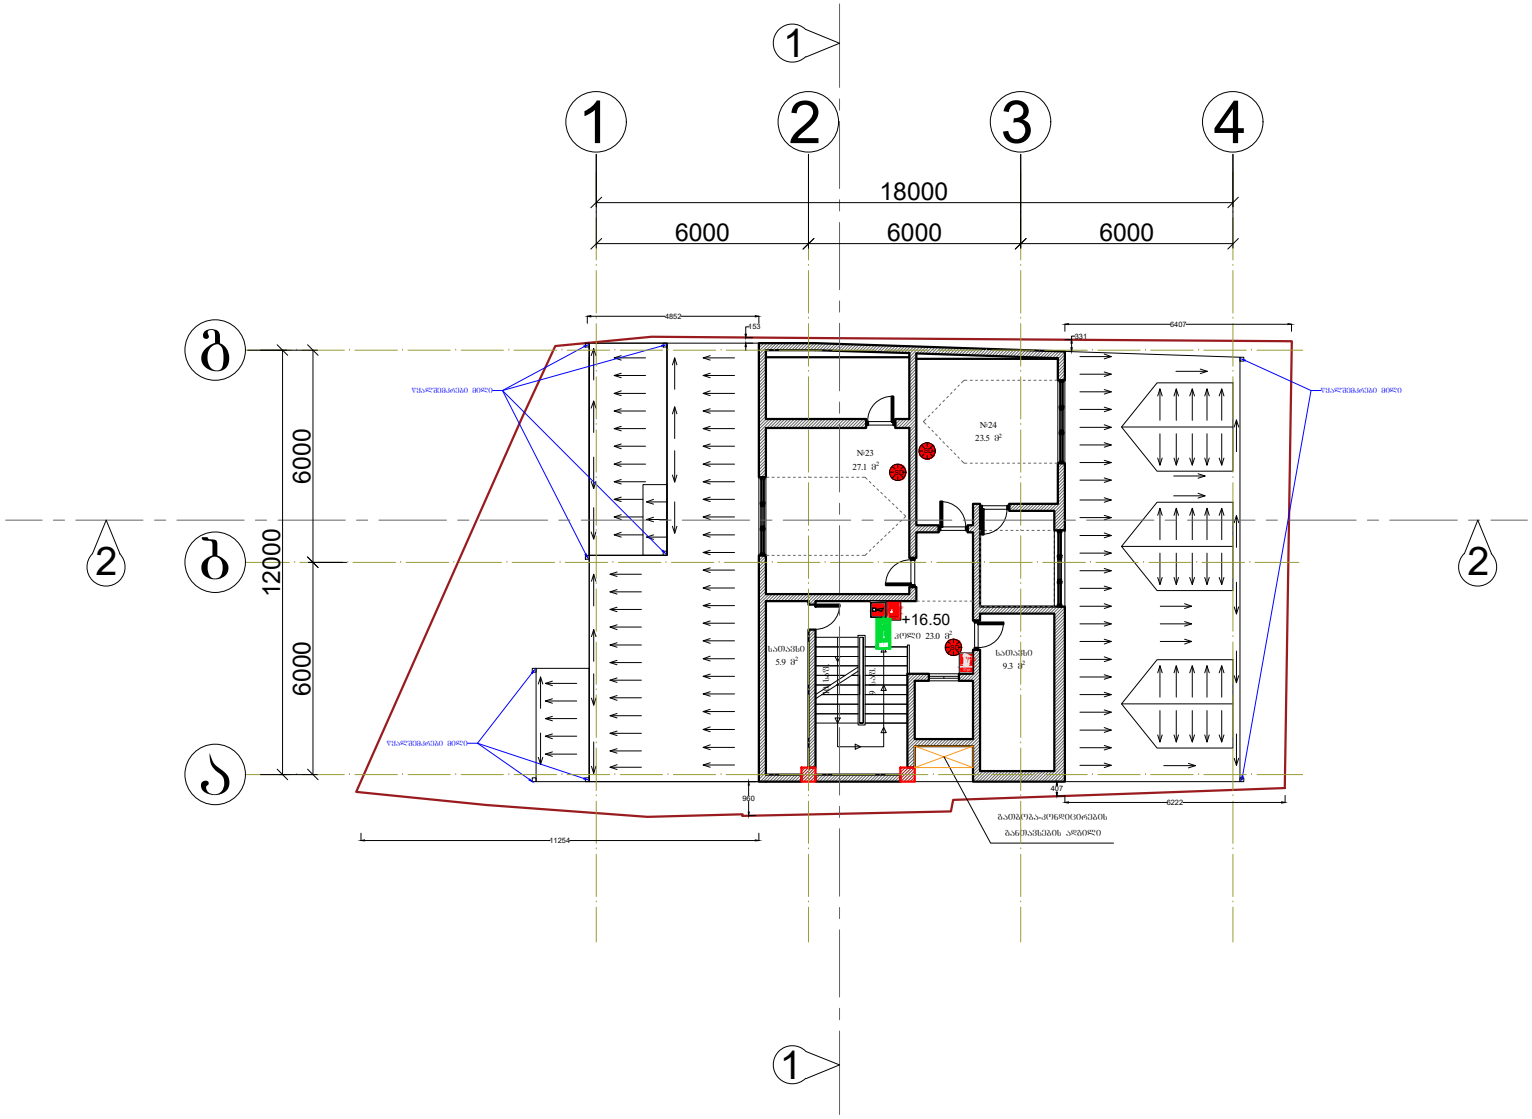

პირობითი ნიშნები

- კვამლის ავტომატური ალმოჩენი
- სახანძრო ხმოვანი განაცხადის საკომუნიკაციო სისტემა
- ხელის ცეცხლმაქრი
- სახანძრო განაცხადის ღილაკი
- გასასვლელი

სასახშრო

არქიტექტორი	გ.ნანსყანი	მასშტაბი	ფურცელი	თარიღი
		1:150	A3	2019 წ
დამკვეთი		გეგმა +16.50 ნიშნულზე		

მისამართი: ქ. თბილისი, ილიკო ჭურხულის შესახვევი №1

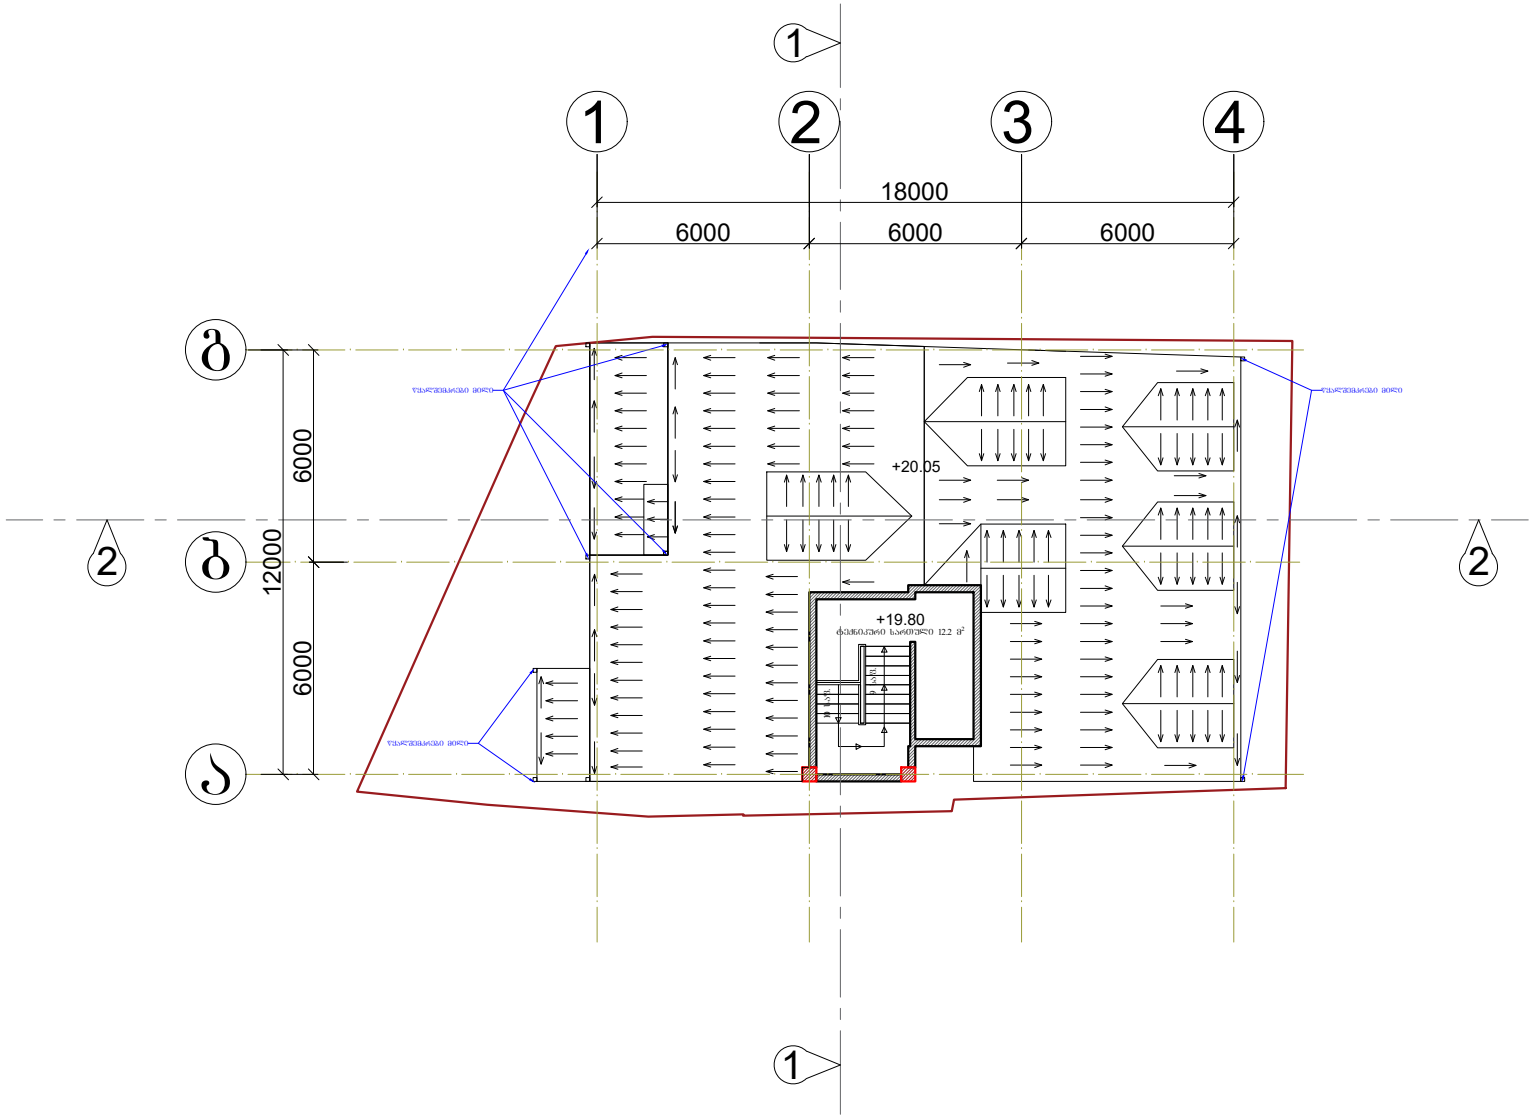

სასახურმრო

არქიტექტორი	გ.ნანსყანი	მასშტაბი	ფურცელი	თარიღი
		1:150	A3	2019 წ
დამკვეთი		გეგმა +19.80 ნიშნულზე		
მისამართი: ქ. თბილისი, ილიაკო ქურხულის შესახვევი №1				

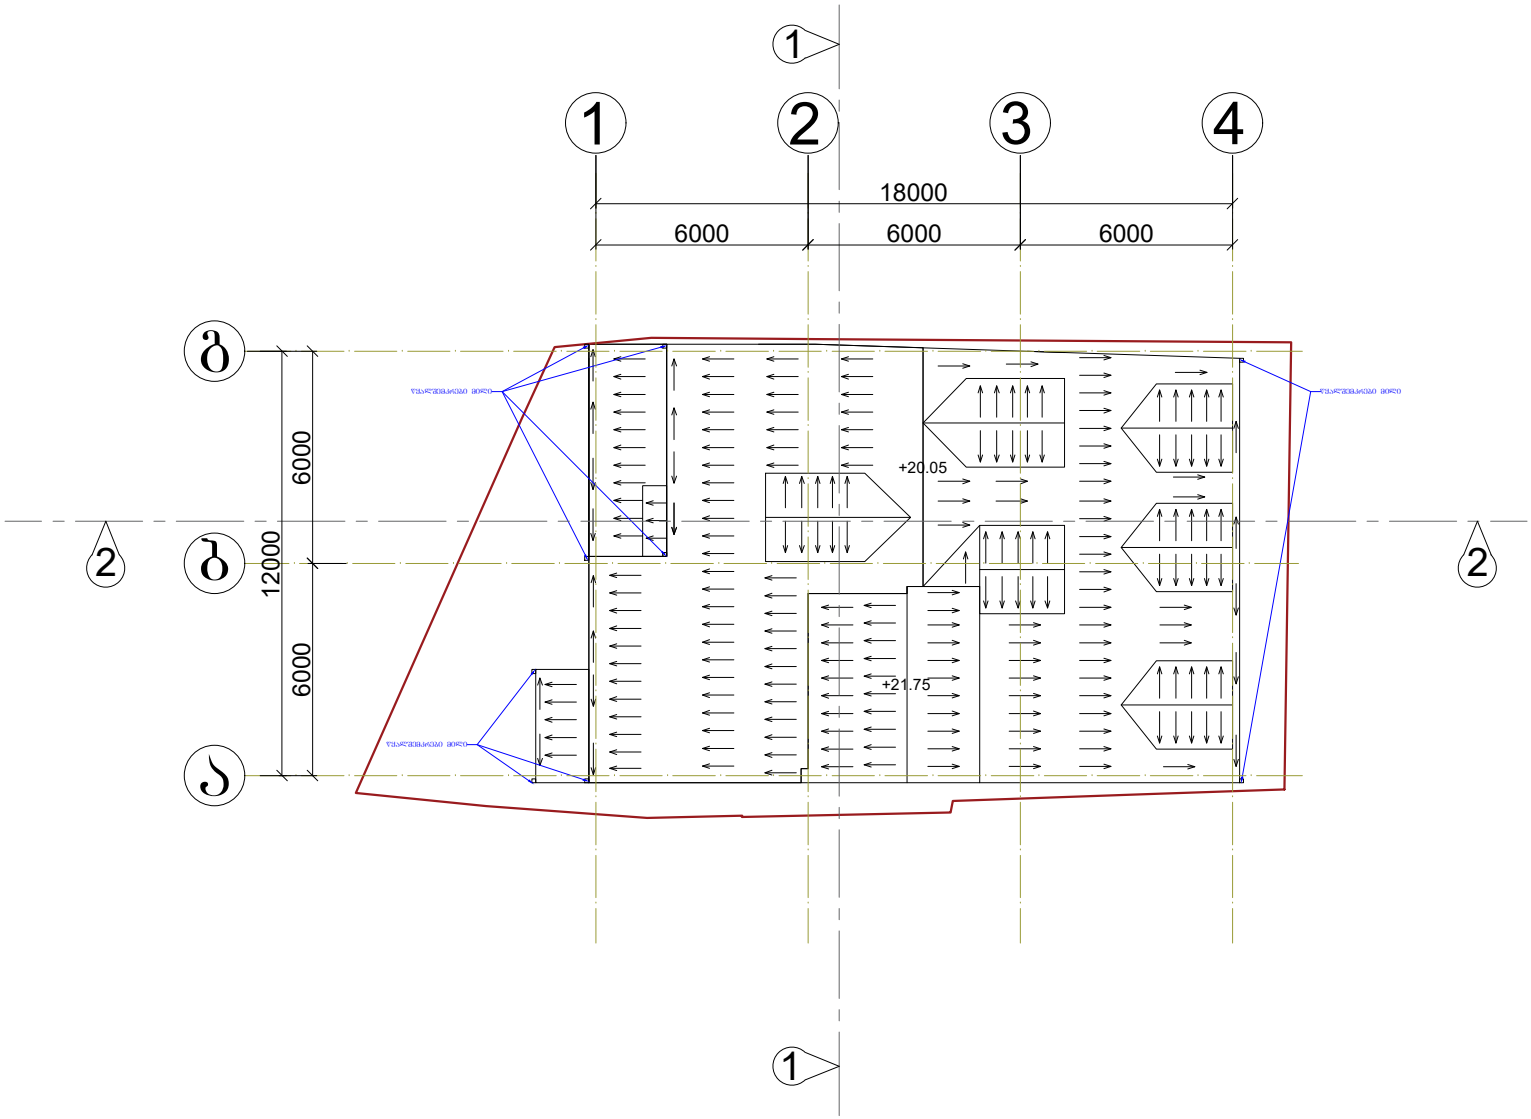

სასათბურე			
არქიტექტორი	გ.ნანსყანი	მასშტაბი	შეცდომა	თარიღი
		1:150	A3	2019 წ
დამკვეთი		სახურავის გეგმა	
მისამართი: ქ. თბილისი, ილიაკო ჭურხულის შესახვევი №1			