საპროექტო ფასადი 1-5 ღერძებში

ვეფხვია გელაშვილის ქუთვნილი
საცხოვრებელი სახლი
მშენებლობის ნებართვის № 6/365-1 , 07.08.12 წ.

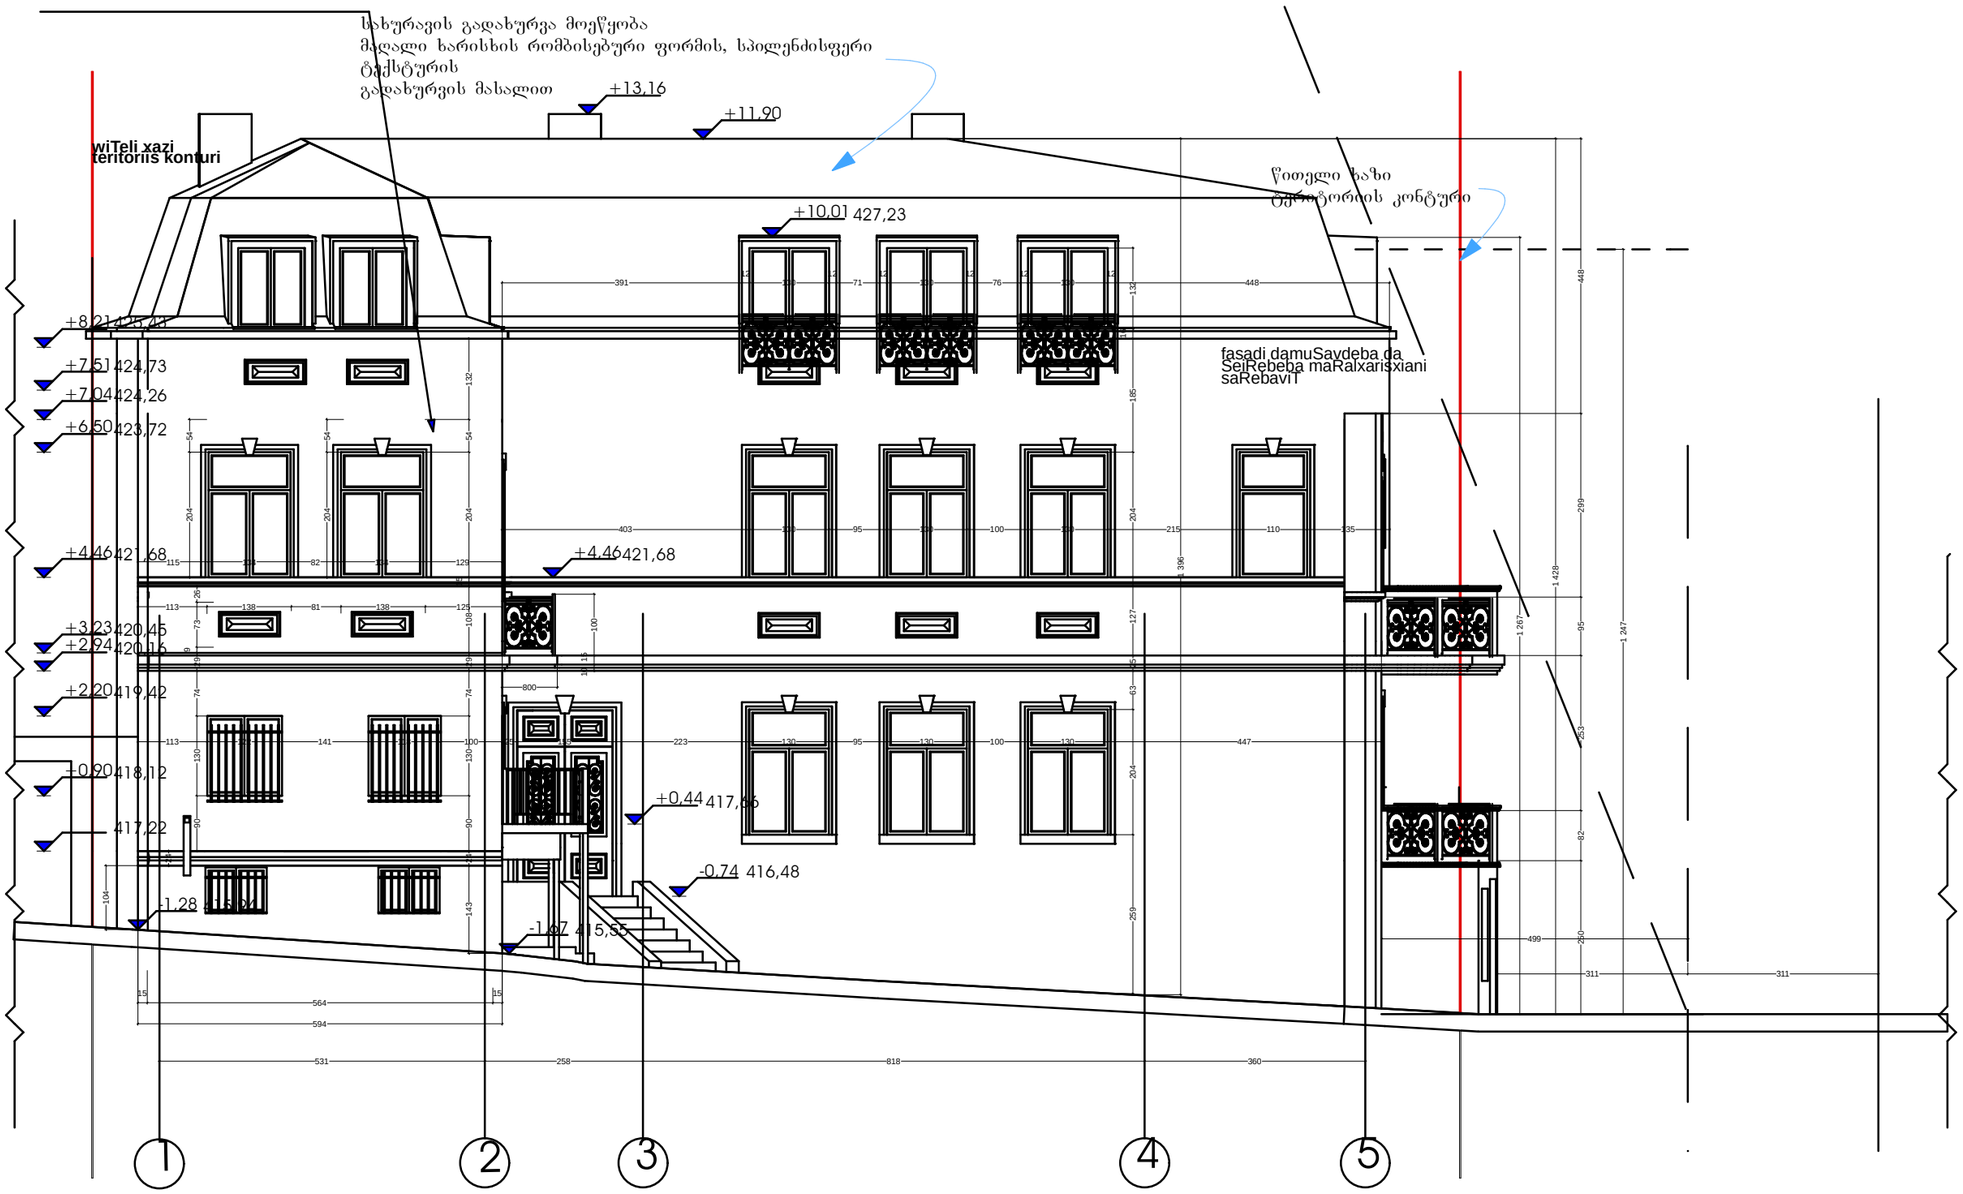

ფორმატი A-3	თებერვალი 2011 წ.	ფლნ.
	დაკვეთა №	ფაილის სახელი

ექსპლიკაცია:

ნაკვეთის ფართი 198 კვ.მ

არქიტექტურული ნაწილი

პროექტის სახელწოდება:
მრავალბინიანი საცხოვრებელი სახლის პორექტირებული პროექტი

თანამდებობა	გვარი	ხელმოწერა	თარიღი
დირექტორი	ა. კაჭკაჭიშვილი		
პრ. ავტორი	ა. კაჭკაჭიშვილი		
პრ. მთ. კონს.			
შემოწმება			

შპს "Mega Personal Architecture"

მისამართი:
ქ.თბილისი თელეთის ქუჩა №4

მასშტაბი	1:100
თარიღი	27.06.2019

სტადია	ფურცელი	ფურცლები
არქიტექტურული ნაწილი		

დამკვეთი: შპს ,,გაპო ბილდინგი,,

მისამართი

ქ.თბილისი, ლესელიძის I ჩიხი № 5 არსებულ მრავალბინიანი საცხოვრებელ სახლზე ფასადის რეკონსტრუქციისა და მანსარდის მოწყობის პროექტი

პირობითი ნიშნები:

შენიშვნები: