ა ბლოკის ავტოსადგომის გეგმა -3.30 ნიშნულზე მ. 1:100

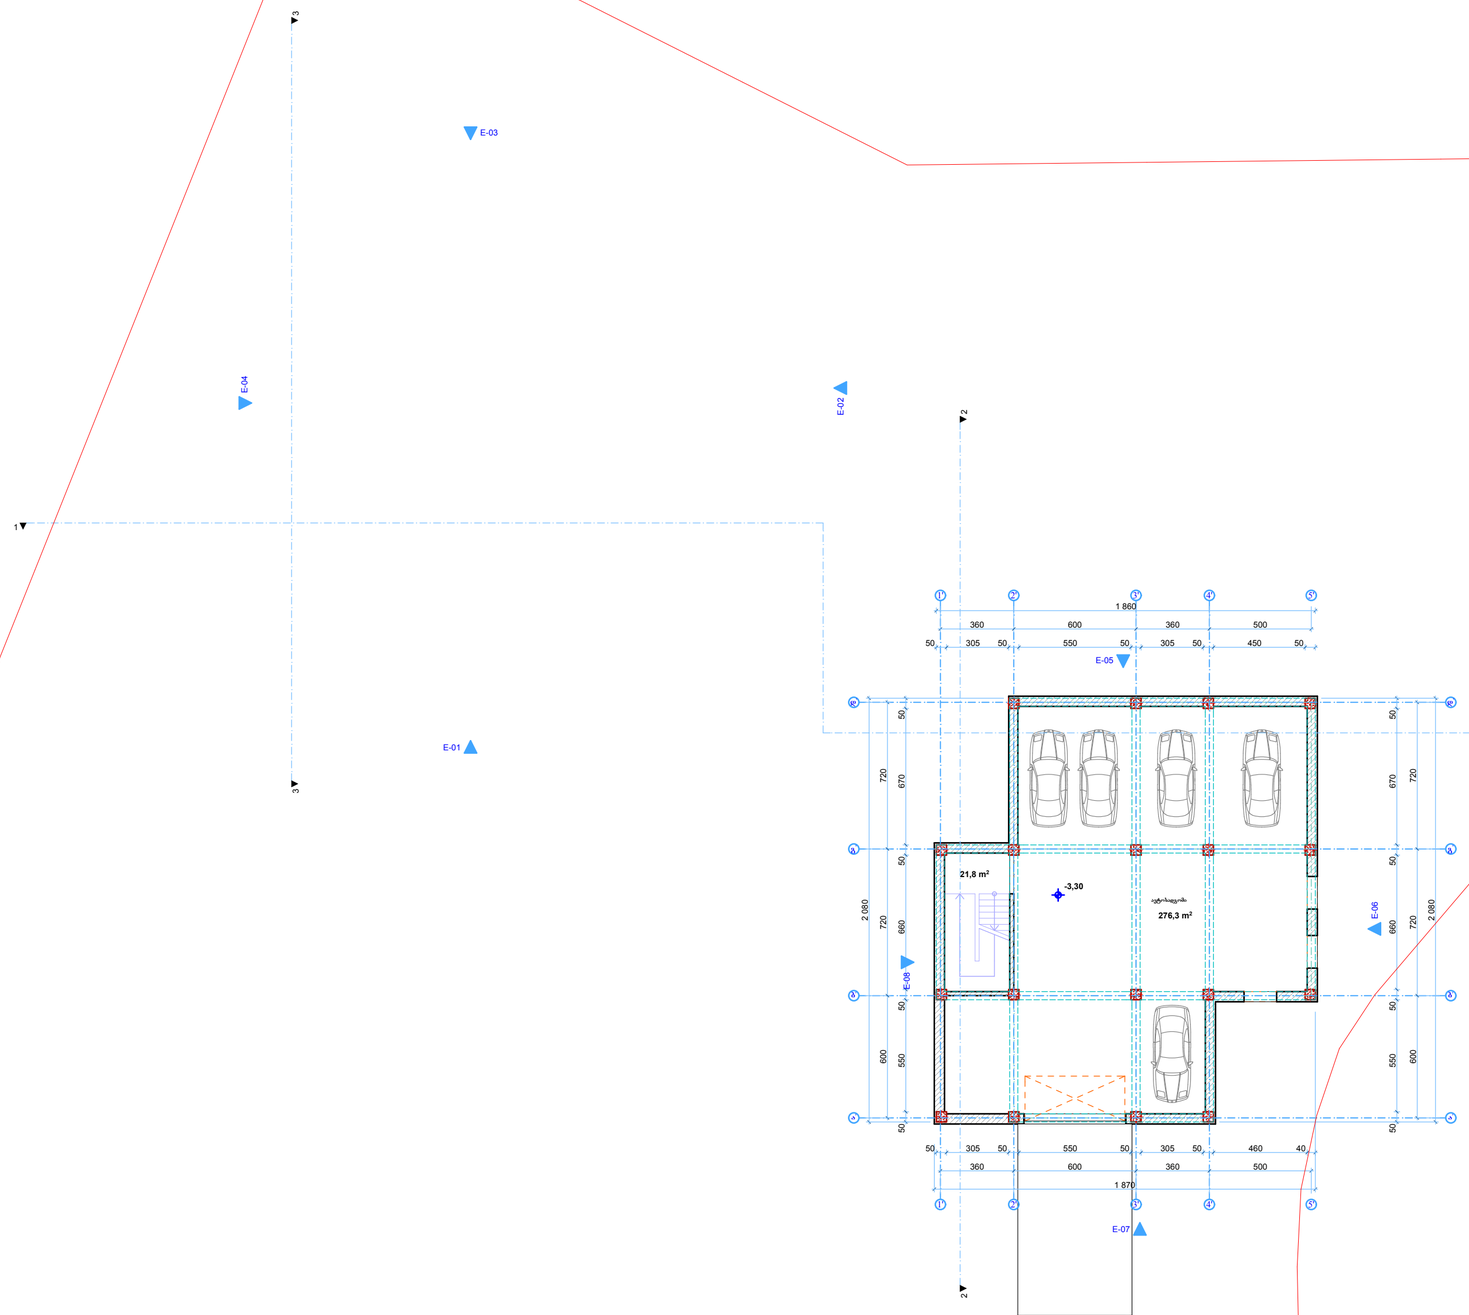

ფორმატი	A-3	თბილისი 2012 წ.	
		დაკვეთა #18-2012	

ექსპლიკაცია:

ავტოსადგომის ფართი - 276.30 კვ.მ.
სადარბაზოს ფართი - 21.80 კვ.მ.

პირობითი ნიშნები

წითელი ხაზი

ღერძის ხაზი

ჭრილის მაჩვენებელი

შენიშვნები:

1. პროექტში ცვლილებები შეთანხმებული უნდა იქნეს პროექტის ავტორთან და მერიის საქალაქო სამსახურთან.

პროექტის სახელწოდება

ქ. თბილისი. ჭავჭავაძის გამზ. #83.
მრავალბინიანი საცხოვრებელი სახლის ა და ბ ბლოკის
კორექტირებული პროექტი

შპს "ლ.ლ. და კომპანია"

თანამდებობა	გვარი	ხელმოწერა
დირექტორი	მ. ლოსაბერძე	
პროექტის ავტორი	დ. ლოსაბერძე	
მასშტაბი	1:100	ა ბლოკის ავტოსადგომის გეგმა -3.30 ნიშნულზე
თარიღი	03.11.2012	
სტადია	ფურცლები	ფურცელი
ესკიზი	11	1

ა ბლოკის I სართულის გეგმა 0.00 ნიშნულზე მ. 1:100

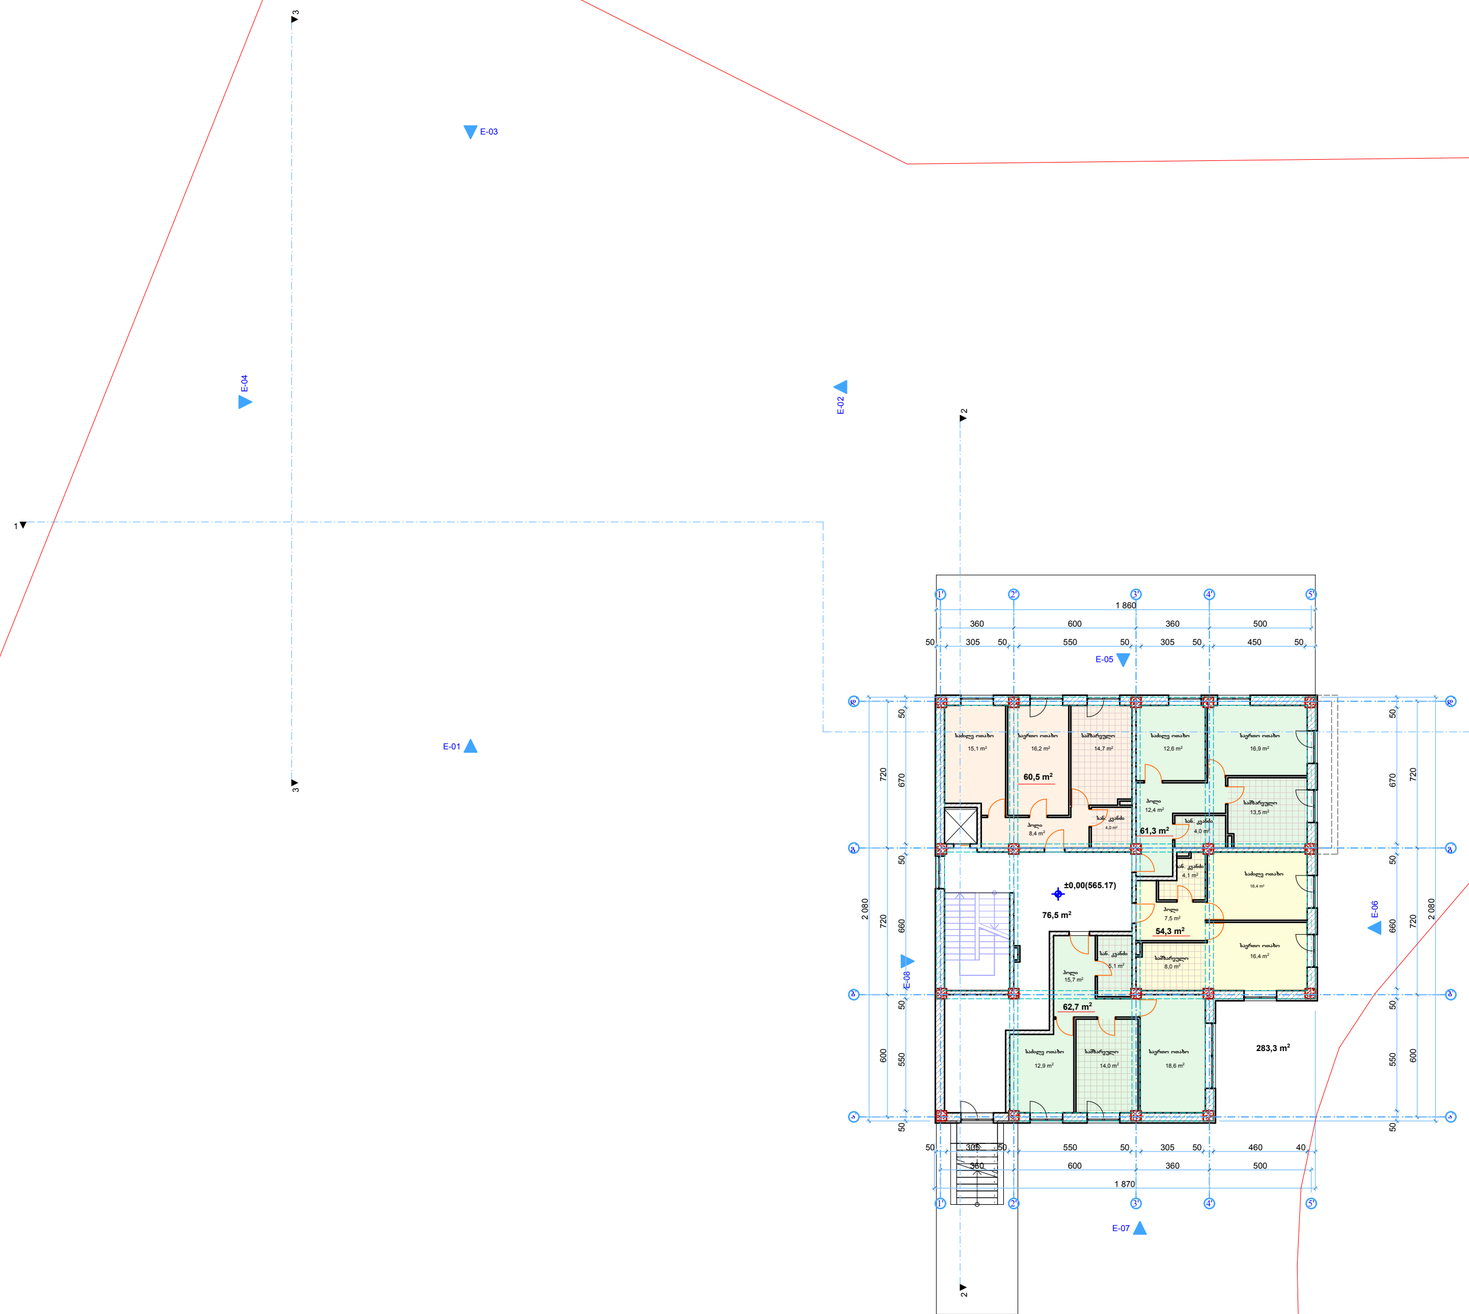

ფორმატი	A-3	თბილისი 2012 წ.	
		დაკვეთა #18-2012	

ექსპლიკაცია:

საცხოვრებელი ფართი - 238.80 კვ.მ.
სადარბაზოს ფართი - 76.50 კვ.მ.

გარე კონტურზე დათვლილი
საანგარიშო ფართი - 283.30 კვ.მ.

პირობითი ნიშნები

წითელი ხაზი

ღერძის ხაზი

ჭრილის მაჩვენებელი

შენიშვნები:

პროექტში ცვლილებები შეთანხმებული უნდა იქნეს პროექტის ავტორთან და მერიის საქალაქო სამსახურთან.

პროექტის სახელწოდება

ქ. თბილისი. ჭავჭავაძის გამზ. #83.
მრავალბინიანი საცხოვრებელი სახლის ა და ბ ბლოკის
კორექტირებული პროექტი

შპს "ლ.ლ. და კომპანია"

თანამდებობა	გვარი	ხელმოწერა
დირექტორი	მ. ლოსაბერძე	
პროექტის ავტორი	დ. ლოსაბერძე	
მასშტაბი	1:100	ა ბლოკის I სართულის გეგმა 0.00 ნიშნულზე
თარიღი	03.11.2012	
სტადია	ფურცლები	ფურცელი
ესკიზი	11	2

ა ბლოკის II სართულის გეგმა +3.30 ნიშნულზე მ. 1:100

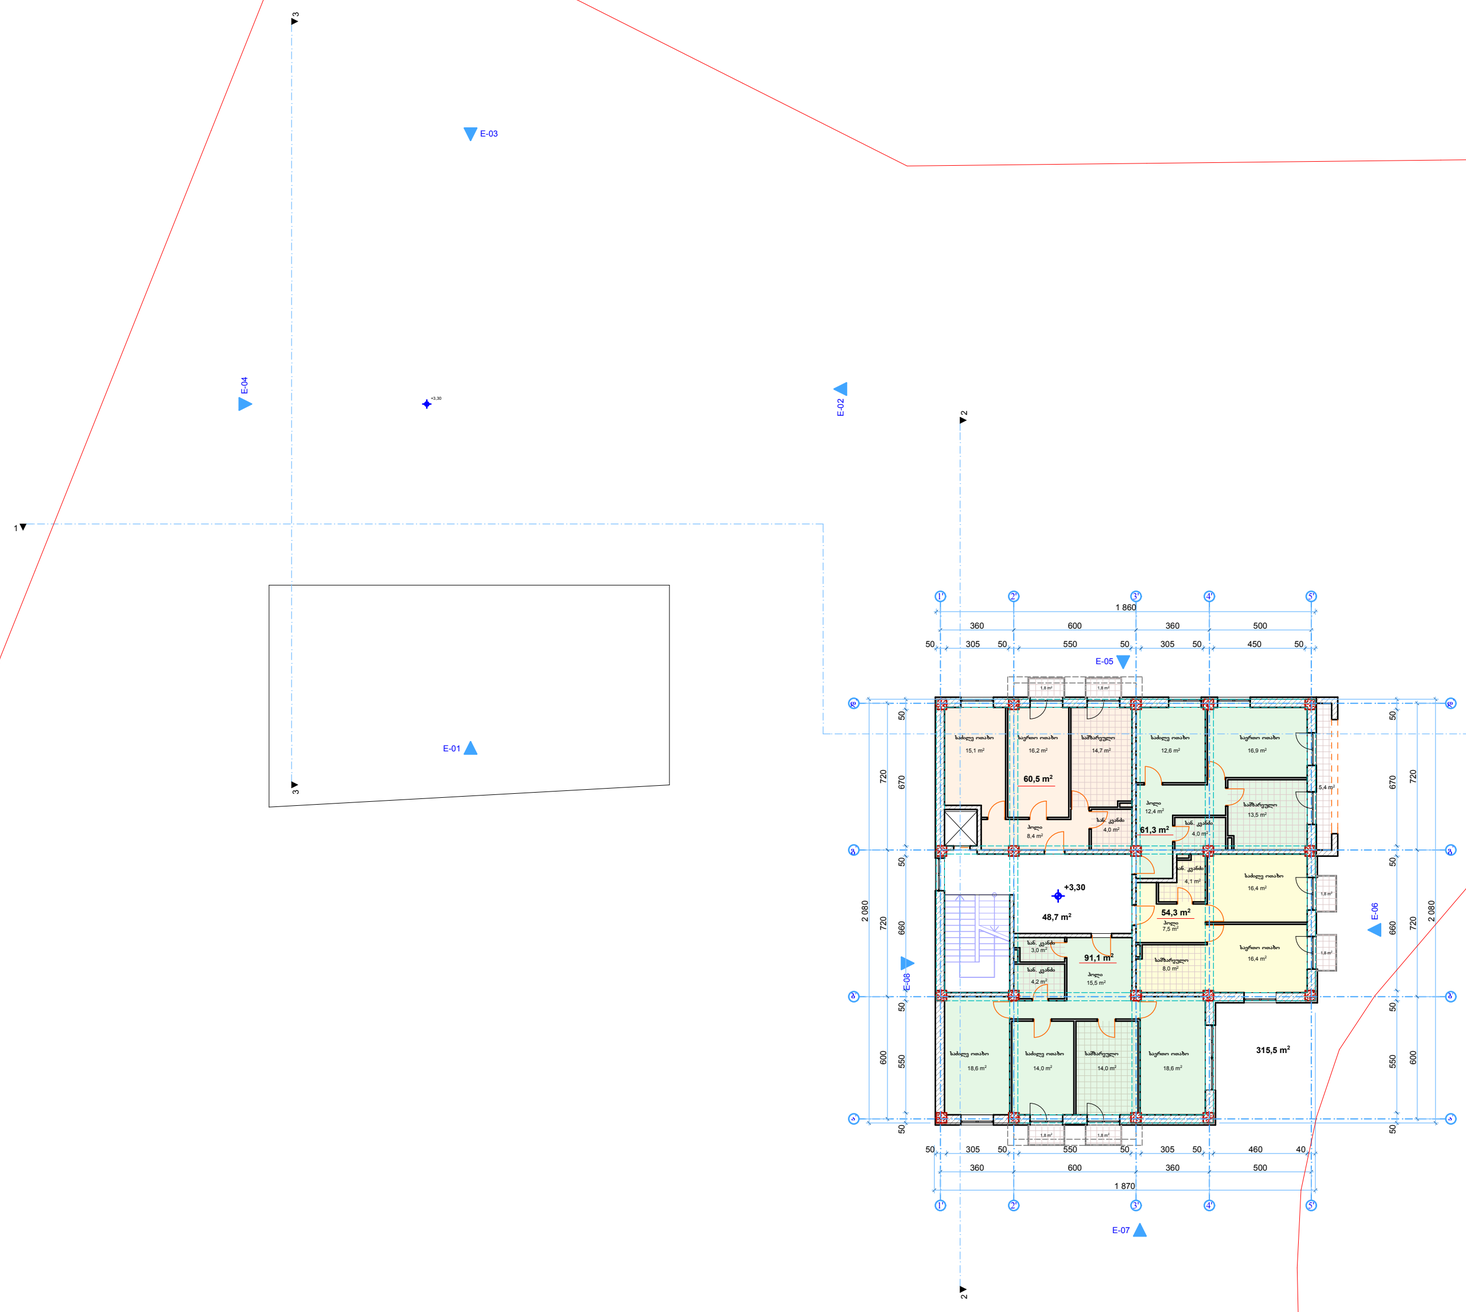

ფორმატი	A-3	თბილისი 2012 წ.	
		დაკვეთა #18-2012	

ექსპლიკაცია:

საცხოვრებელი ფართი - 267.20 კვ.მ.
საზაფხულო ფართი - 16.20 კვ.მ.
სადარბაზოს ფართი - 48.70 კვ.მ.

გარე კონტურზე დათვლილი
საანგარიშო ფართი - 315.50 კვ.მ.

პირობითი ნიშნები

წითელი ხაზი

ღერძის ხაზი

ჭრილის მაჩვენებელი

შენიშვნები:

1. პროექტში ცვლილებები შეთანხმებული უნდა იქნეს პროექტის ავტორთან და მერიის საქალაქო სამსახურთან.

პროექტის სახელწოდება

ქ. თბილისი. ჭავჭავაძის გამზ. #83.
მრავალბინიანი საცხოვრებელი სახლის ა და ბ ბლოკის
კორექტირებული პროექტი

შპს "ლ.ლ. და კომპანია"

თანამდებობა	გვარი	ხელმოწერა
დირექტორი	მ. ლოსაბერძე	
პროექტის ავტორი	დ. ლოსაბერძე	
მასშტაბი	1:100	ა ბლოკის II სართულის გეგმა +3.30 ნიშნულზე
თარიღი	03.11.2012	

სტადია	ფურცლები	ფურცელი
ესკიზი	11	3

ა ბლოკის III სართულის გეგმა და ბ ბლოკის ავტოსადგომის გეგმა +6.60 ნიშნულზე მ. 1:100

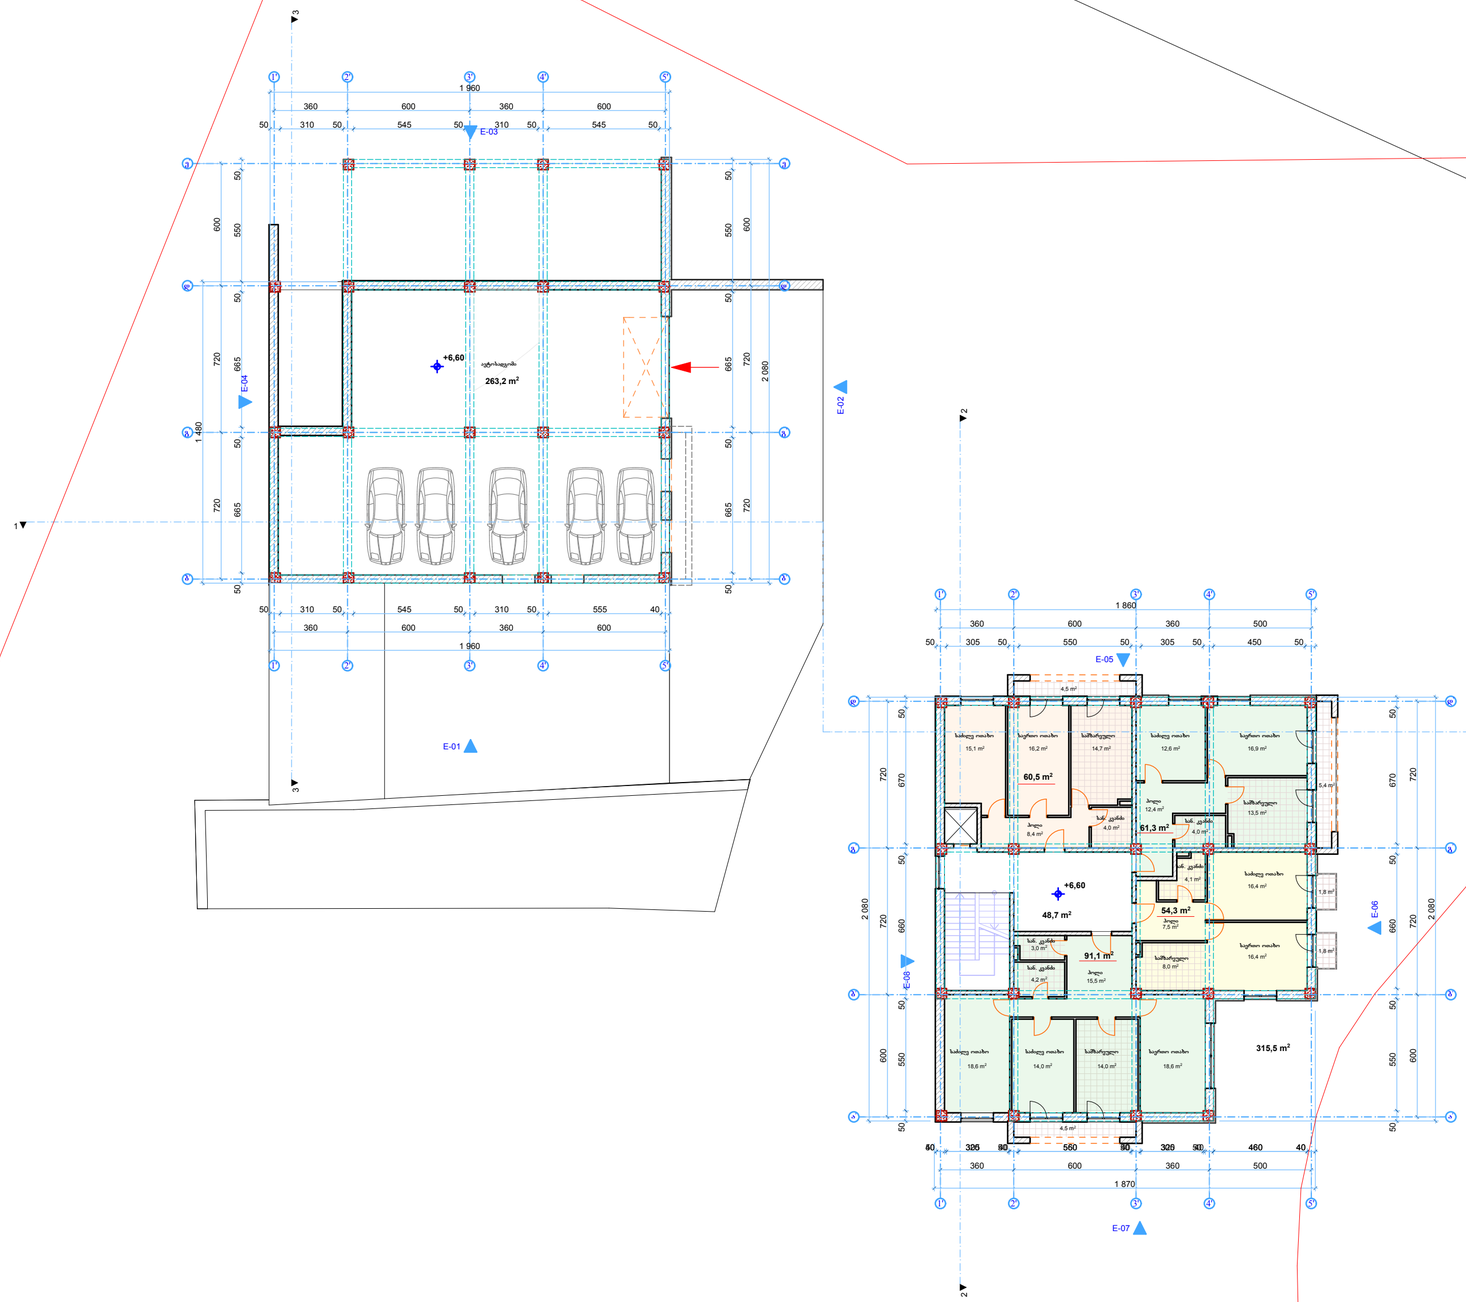

ფორმატი	A-3	თბილისი 2012 წ.	
		დაკვეთა #18-2012	

ექსპლიკაცია:

საცხოვრებელი ფართი - 267.20 კვ.მ.
საზაფხულო ფართი - 18.00 კვ.მ.
ავტოსადგომის ფართი - 263.20 კვ.მ.
სადარბაზოს ფართი - 48.70 კვ.მ.

გარე კონტურზე დათვლილი
საანგარიშო ფართი - 315.50 კვ.მ.

პირობითი ნიშნები

წითელი ხაზი

ღერძის ხაზი

ჭრილის მაჩვენებელი

შენიშვნები:

პროექტში ცვლილებები შეთანხმებული უნდა იქნეს პროექტის ავტორთან და მერიის საქალაქო სამსახურთან.

პროექტის სახელწოდება

ქ. თბილისი. ჭავჭავაძის გამზ. #83.
მრავალბინიანი საცხოვრებელი სახლის ა და ბ ბლოკის
კორექტირებული პროექტი

შპს "ლ.ლ. და კომპანია"

თანამდებობა	გვარი	ხელმოწერა
დირექტორი	მ. ლოსაბერძე	
პროექტის ავტორი	დ. ლოსაბერძე	
მასშტაბი	1:100	ა ბლოკის III სართულის გეგმა და ბ ბლოკის ავტოსადგომის გეგმა +6.60 ნიშნულზე
თარიღი	03.11.2012	
სტადია		ფურცლები / ფურცელი
ესკიზი		11 / 4

ა ბლოკის IV სართულის გეგმა და ბ I სართულის გეგმა +9.90 ნიშნულზე მ. 1:100

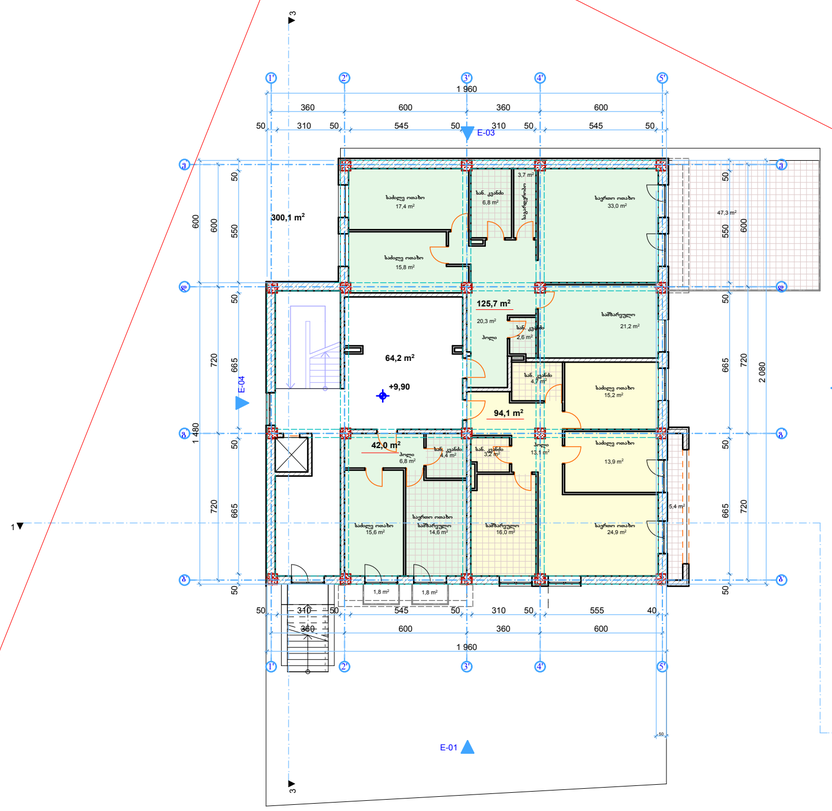

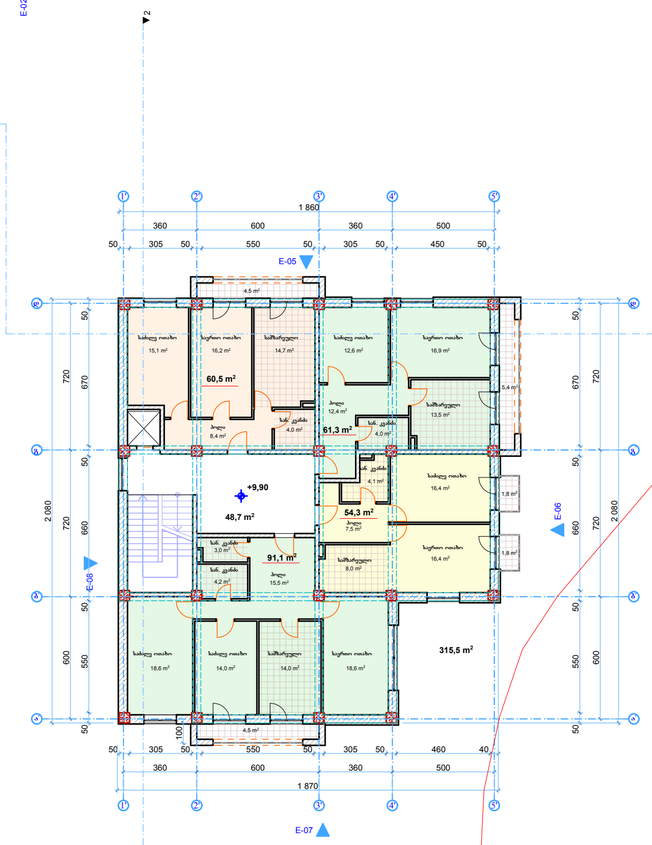

ფორმატი	A-3
თბილისი 2012 წ.	
დაკვეთა #18-2012	

ექსპლიკაცია:

საცხოვრებელი ფართი - 529.00 კვ.მ.
საზაფხულო ფართი - 74.30 კვ.მ.
სადარბაზოს ფართი - 112.90 კვ.მ.

გარე კონტურზე დათვლილი
საანგარიშო ფართი - 615.60 კვ.მ.

პირობითი ნიშნები

წითელი ხაზი

ღერძის ხაზი

ჭრილის მაჩვენებელი

შენიშვნები:

პროექტში ცვლილებები შეთანხმებული უნდა იქნეს პროექტის ავტორთან და მერიის საქალაქო სამსახურთან.

პროექტის სახელწოდება

ქ. თბილისი. ჭავჭავაძის გამზ. #83.
მრავალბინიანი საცხოვრებელი სახლის ა და ბ ბლოკის
კორექტირებული პროექტი

შპს "ლ.ლ. და კომპანია"

თანამდებობა	გვარი	ხელმოწერა
დირექტორი	მ. ლოსაბერძე	
პროექტის ავტორი	დ. ლოსაბერძე	
მასშტაბი	1:100	ა ბლოკის IV სართულის გეგმა და ბ ბლოკის I სართულის გეგმა +9.90 ნიშნულზე
თარიღი	03.11.2012	

სტადია	ფურცლები	ფურცელი
ესკიზი	11	5

ა ბლოკის V სართულის გეგმა და ბ II სართულის გეგმა +13.20 ნიშნულზე მ. 1:100

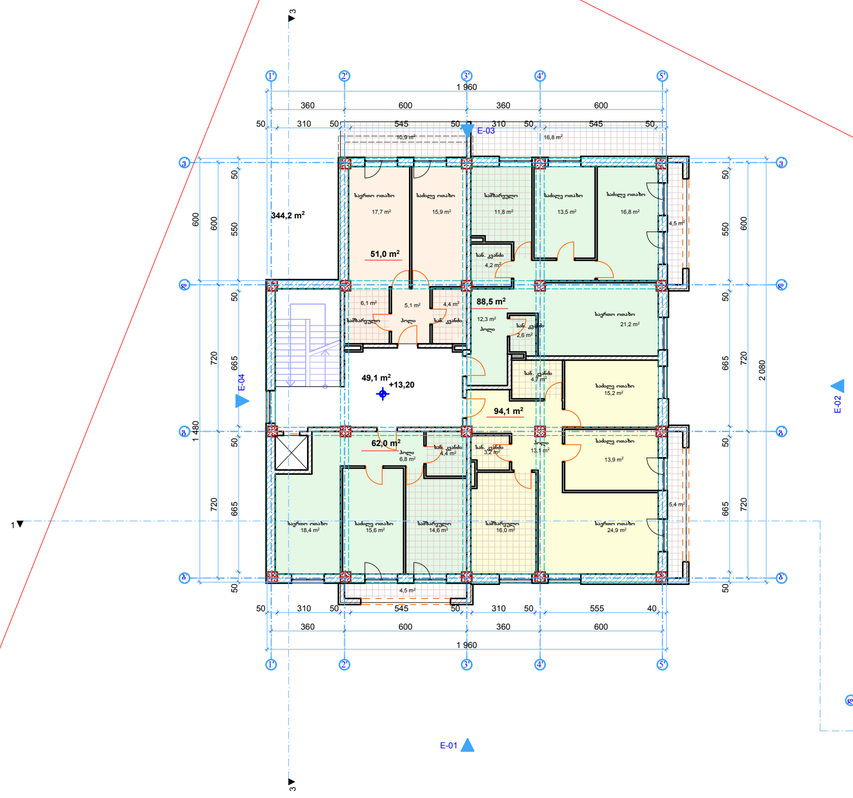

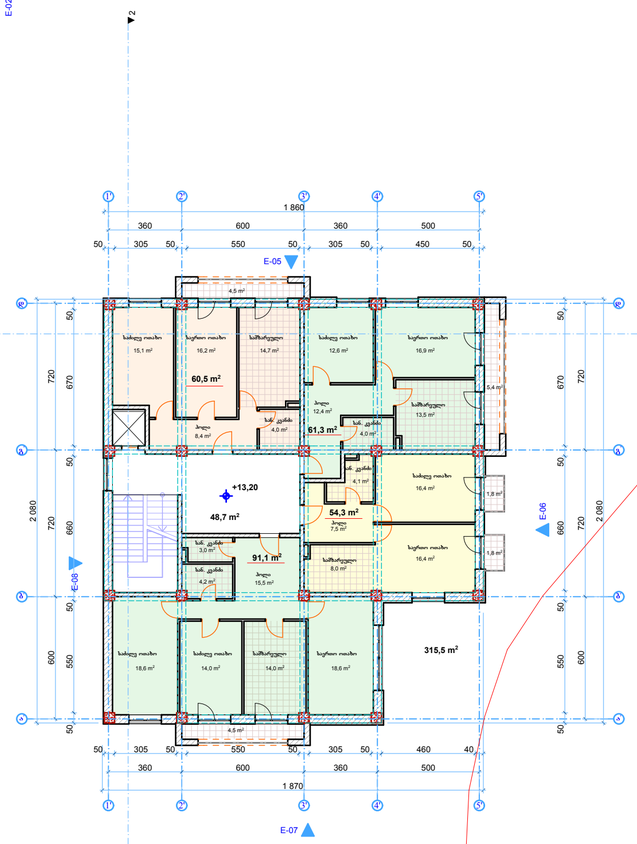

ფორმატი	A-3
თბილისი 2012 წ.	
დაკვეთა #18-2012	

ექსპლიკაცია:

საცხოვრებელი ფართი - 562.80 კვ.მ.
საზაფხულო ფართი - 60.10 კვ.მ.
სადარბაზოს ფართი - 97.80 კვ.მ.

გარე კონტურზე დათვლილი
საანგარიშო ფართი - 659.70 კვ.მ.

პირობითი ნიშნები

წითელი ხაზი

ღერძის ხაზი

ჭრილის მაჩვენებელი

შენიშვნები:

პროექტში ცვლილებები შეთანხმებული უნდა იქნეს პროექტის ავტორთან და მერიის საქალაქო სამსახურთან.

პროექტის სახელწოდება

ქ. თბილისი. ჭავჭავაძის გამზ. #83.
მრავალბინიანი საცხოვრებელი სახლის ა და ბ ბლოკის
კორექტირებული პროექტი

შპს "ლ.ლ. და კომპანია"

თანამდებობა	გვარი	ხელმოწერა
დირექტორი	მ. ლოსაბერძე	
პროექტის ავტორი	დ. ლოსაბერძე	
მასშტაბი	1:100	ა ბლოკის V სართულის გეგმა და ბ ბლოკის II სართულის გეგმა +13.20 ნიშნულზე
თარიღი	03.11.2012	
სტადია		ფურცლები / ფურცელი
ესკიზი		11 / 6

ა ბლოკის VI სართულის გეგმა და ბ III სართულის გეგმა +16.50 ნიშნულზე მ. 1:100

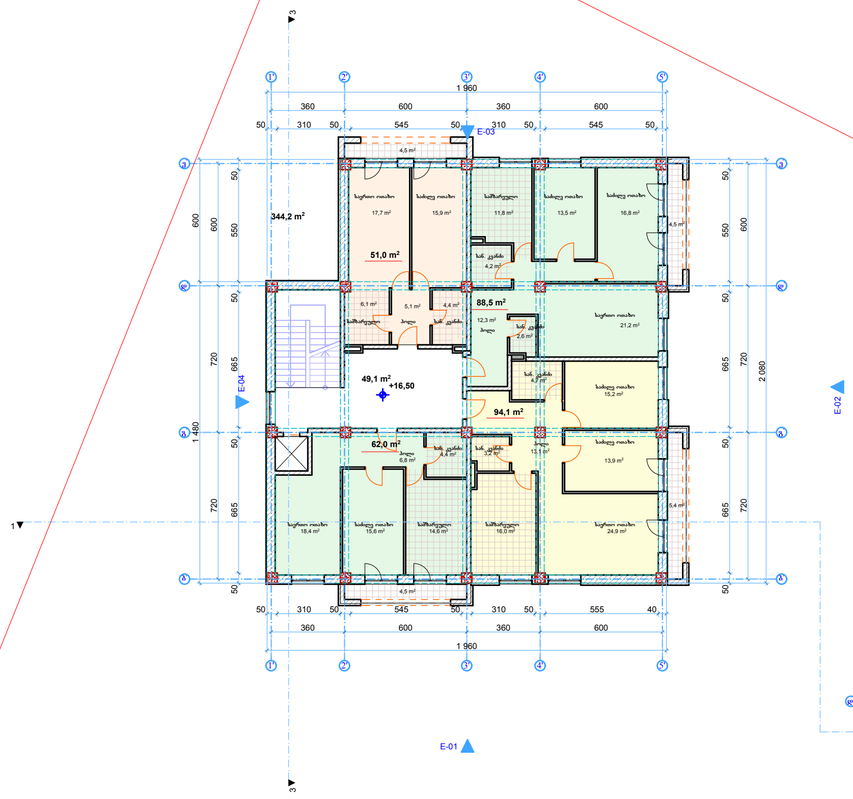

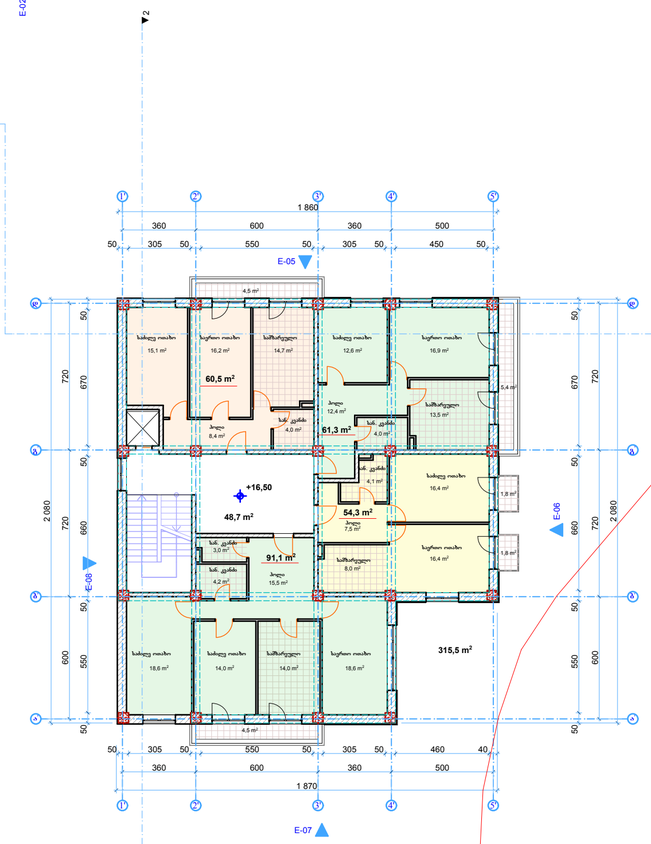

ფორმატი	A-3	თბილისი 2012 წ.	
		დაკვეთა #18-2012	

ექსპლიკაცია:

საცხოვრებელი ფართი - 562.80 კვ.მ.
საზაფხულო ფართი - 36.90 კვ.მ.
სადარბაზოს ფართი - 97.80 კვ.მ.

გარე კონტურზე დათვლილი
საანგარიშო ფართი - 659.70 კვ.მ.

პირობითი ნიშნები

წითელი ხაზი

ღერძის ხაზი

ჭრილის მაჩვენებელი

შენიშვნები:

1. პროექტში ცვლილებები შეთანხმებული უნდა იქნეს პროექტის ავტორთან და მერიის საქალაქო სამსახურთან.

პროექტის სახელწოდება

ქ. თბილისი. ჭავჭავაძის გამზ. #83.
მრავალბინიანი საცხოვრებელი სახლის ა და ბ ბლოკის
კორექტირებული პროექტი

შპს "ლ.ლ. და კომპანია"

თანამდებობა	გვარი	ხელმოწერა
დირექტორი	მ. ლოსაბერძე	
პროექტის ავტორი	დ. ლოსაბერძე	
მასშტაბი	1:100	ა ბლოკის VI სართულის გეგმა და ბ ბლოკის III სართულის გეგმა +16.50 ნიშნულზე
თარიღი	03.11.2012	
სტადია		ფურცლები / ფურცელი
ესკიზი		11 / 7

ა ბლოკის VII სართულის გეგმა და ბ IV სართულის გეგმა +19.80 ნიშნულზე მ. 1:100

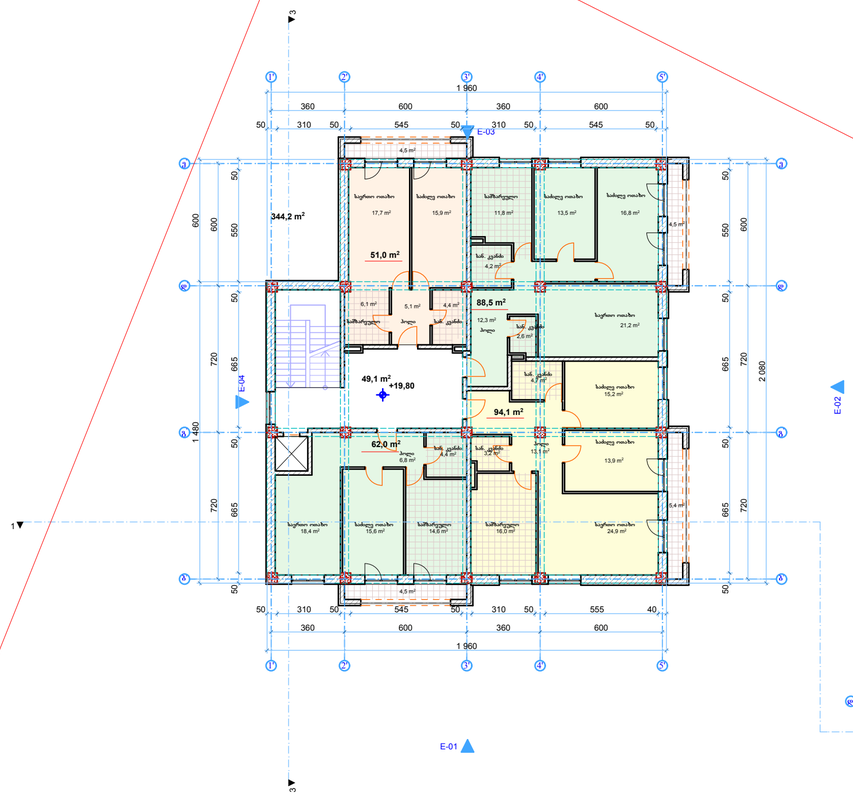

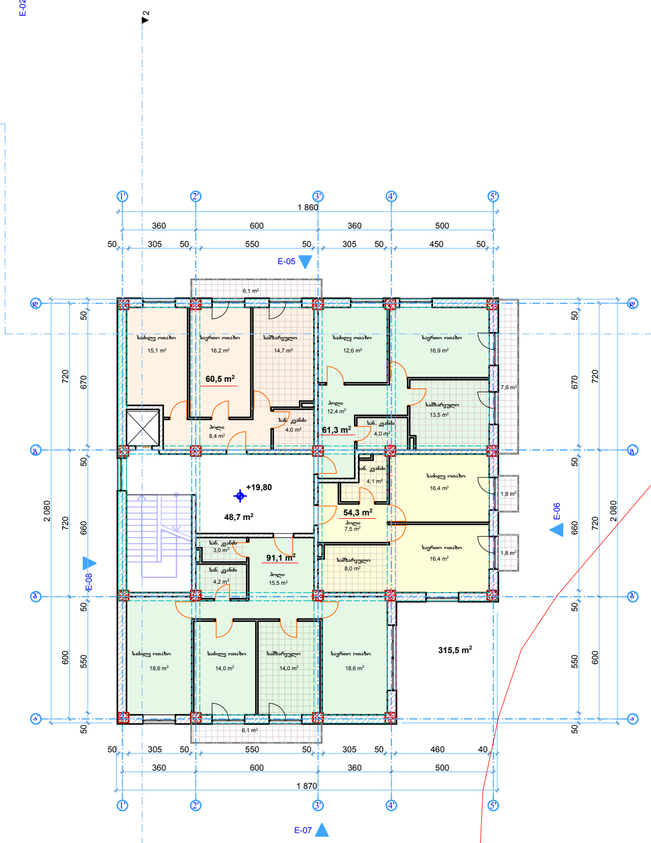

ფორმატი	A-3
თბილისი 2012 წ.	
დაკვეთა #18-2012	

ექსპლიკაცია:

საცხოვრებელი ფართი - 562.80 კვ.მ.
საზაფხულო ფართი - 42.30 კვ.მ.
სადარბაზოს ფართი - 97.80 კვ.მ.

გარე კონტურზე დათვლილი
საანგარიშო ფართი - 659.70 კვ.მ.

პირობითი ნიშნები

წითელი ხაზი

ღერძის ხაზი

ჭრილის მაჩვენებელი

შენიშვნები:

პროექტში ცვლილებები შეთანხმებული უნდა იქნეს პროექტის ავტორთან და მერიის საქალაქო სამსახურთან.

პროექტის სახელწოდება

ქ. თბილისი. ჭავჭავაძის გამზ. #83.
მრავალბინიანი საცხოვრებელი სახლის ა და ბ ბლოკის
კორექტირებული პროექტი

შპს "ლ.ლ. და კომპანია"

თანამდებობა	გვარი	ხელმოწერა
დირექტორი	მ. ლოსაბერძე	
პროექტის ავტორი	დ. ლოსაბერძე	
მასშტაბი	1:100	ა ბლოკის VII სართულის გეგმა და ბ ბლოკის IV სართულის გეგმა +19.80 ნიშნულზე
თარიღი	03.11.2012	

სტადია	ფურცლები	ფურცელი
ესკიზი	11	8

ა ბლოკის გადახურვის გეგმა დაბ V სართულის გეგმა +23.10 ნიშნულზე მ. 1:100

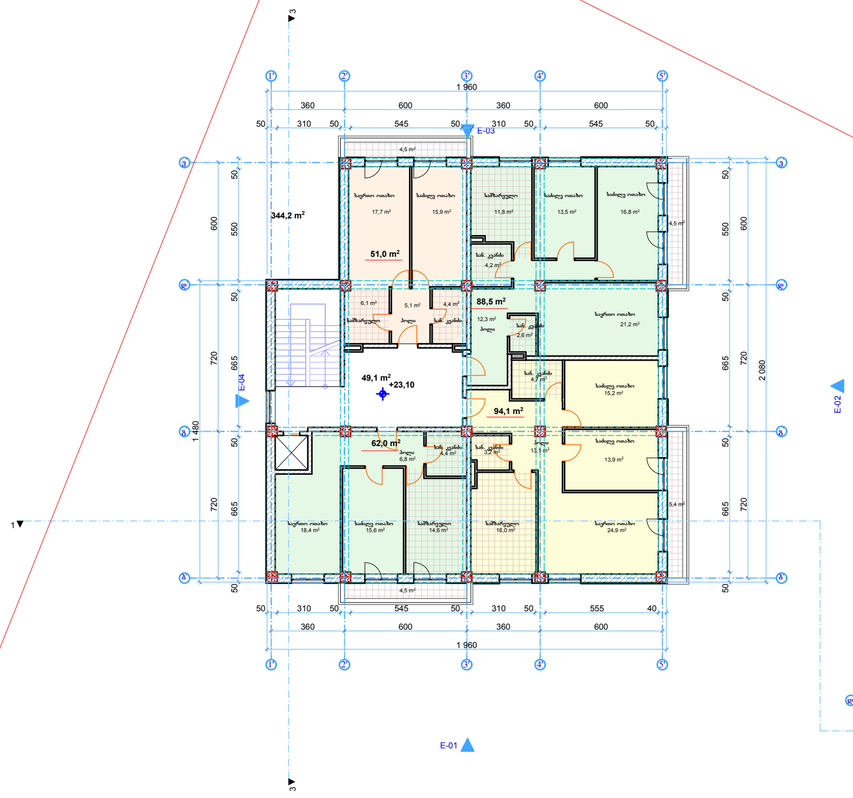

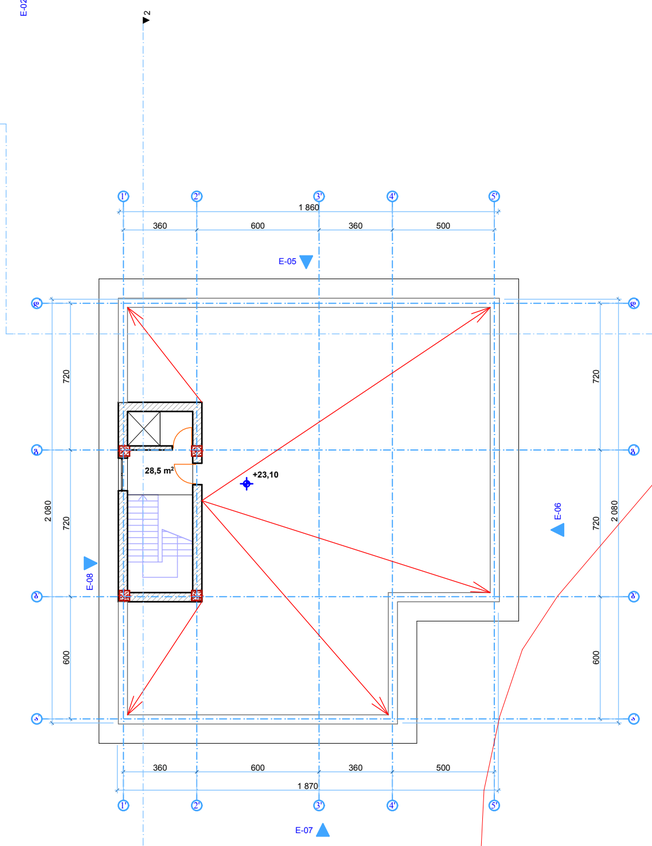

ფორმატი	A-3	თბილისი 2012 წ.	
		დაკვეთა #18-2012	

ექსპლიკაცია:

საცხოვრებელი ფართი - 295.60 კვ.მ.
საზაფხულო ფართი - 18.90 კვ.მ.
სადარბაზოს ფართი - 49.10 კვ.მ.

გარე კონტურზე დათვლილი
საანგარიშო ფართი - 344.20 კვ.მ.

პირობითი ნიშნები

წითელი ხაზი
ღერძის ხაზი
ჭრილის მაჩვენებელი

შენიშვნები:

1. პროექტში ცვლილებები შეთანხმებული უნდა იქნეს პროექტის ავტორთან და მერიის საქალაქო სამსახურთან.

პროექტის სახელწოდება

ქ. თბილისი. ჭავჭავაძის გამზ. #83.
მრავალბინიანი საცხოვრებელი სახლის ა და ბ ბლოკის
კორექტირებული პროექტი

შპს "ლ.ლ. და კომპანია"

თანამდებობა	გვარი	ხელმოწერა
დირექტორი	მ. ლოსაბერძე	
პროექტის ავტორი	დ. ლოსაბერძე	
მასშტაბი	1:100	ბ ბლოკის V სართულის გეგმა +23.10 ნიშნულზე
თარიღი	03.11.2012	
სტადია	ფურცლები	ფურცელი
ესკიზი	11	9

ბ VI სართულის გეგმა +26.40 ნიშნულზე მ. 1:100

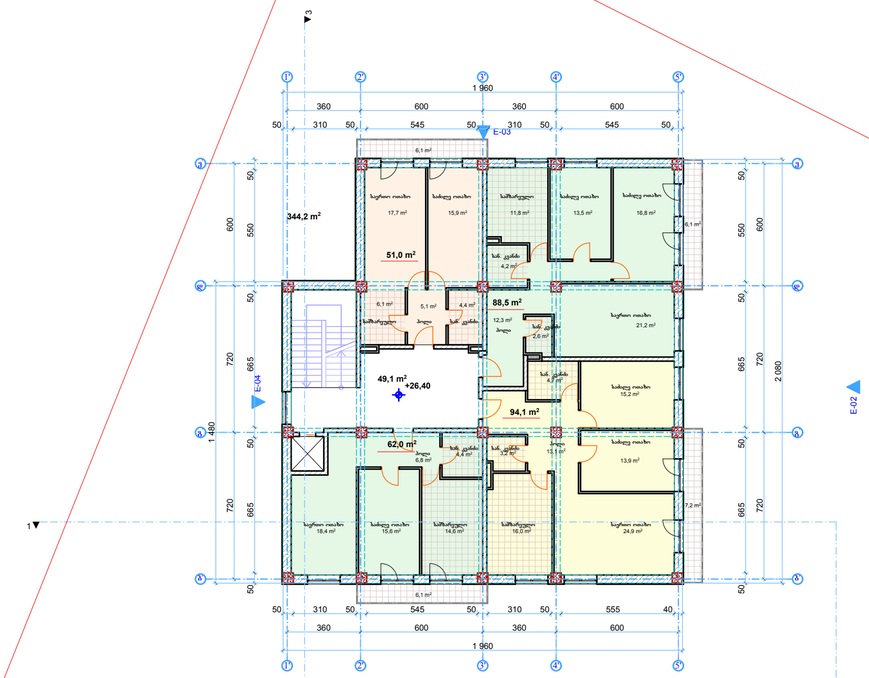

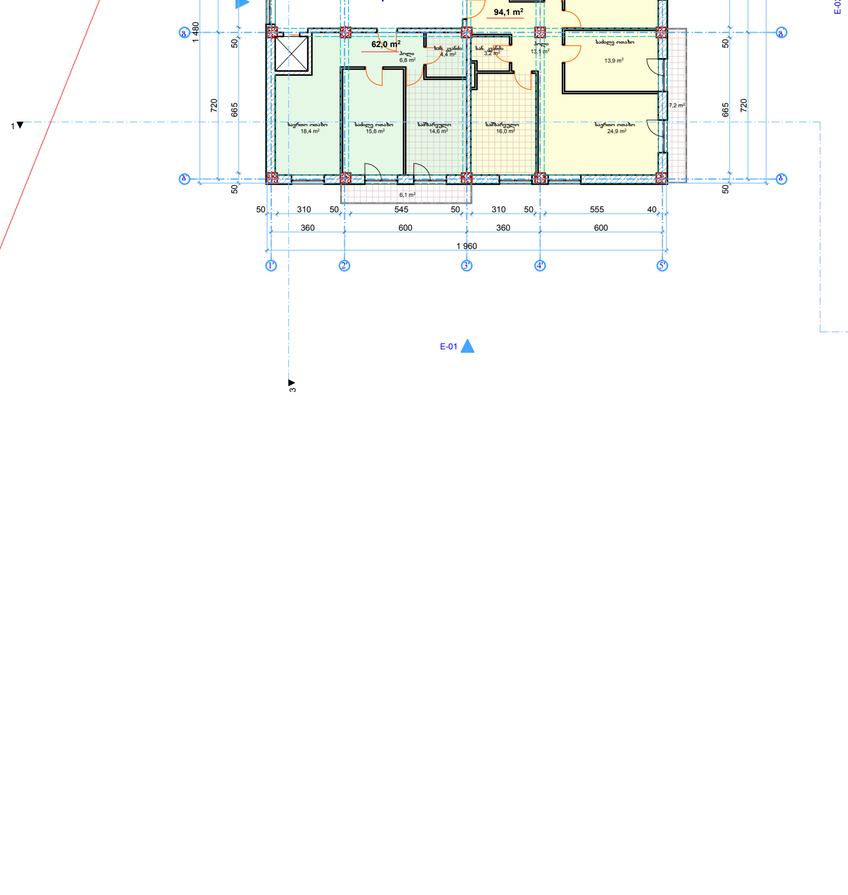

ფორმატი	A-3	თბილისი 2012 წ.	
		დაკვეთა #18-2012	

ექსპლიკაცია:

საცხოვრებელი ფართი - 295.60 კვ.მ.
საზაფხულო ფართი - 25.50 კვ.მ.
სადარბაზოს ფართი - 49.10 კვ.მ.

გარე კონტურზე დათვლილი
საანგარიშო ფართი - 344.20 კვ.მ.

პირობითი ნიშნები

წითელი ხაზი
ღერძის ხაზი
ჭრილის მაჩვენებელი

შენიშვნები:

პროექტში ცვლილებები შეთანხმებული უნდა იქნეს პროექტის ავტორთან და მერიის საქალაქო სამსახურთან.

პროექტის სახელწოდება

ქ. თბილისი. ჭავჭავაძის გამზ. #83.
მრავალბინიანი საცხოვრებელი სახლის ა და ბ ბლოკის
კორექტირებული პროექტი

შპს "ლ.ლ. და კომპანია"

თანამდებობა	გვარი	ხელმოწერა
დირექტორი	მ. ლოსაბერძე	
პროექტის ავტორი	დ. ლოსაბერძე	
მასშტაბი	1:100	ბ ბლოკის VI სართულის გეგმა +26.40 ნიშნულზე
თარიღი	03.11.2012	
სტადია		ფურცლები / ფურცელი
ესკიზი		11 / 10

ბ ბლოკის გადახურვის გეგმა +29.70 ნიშნულზე მ. 1:100

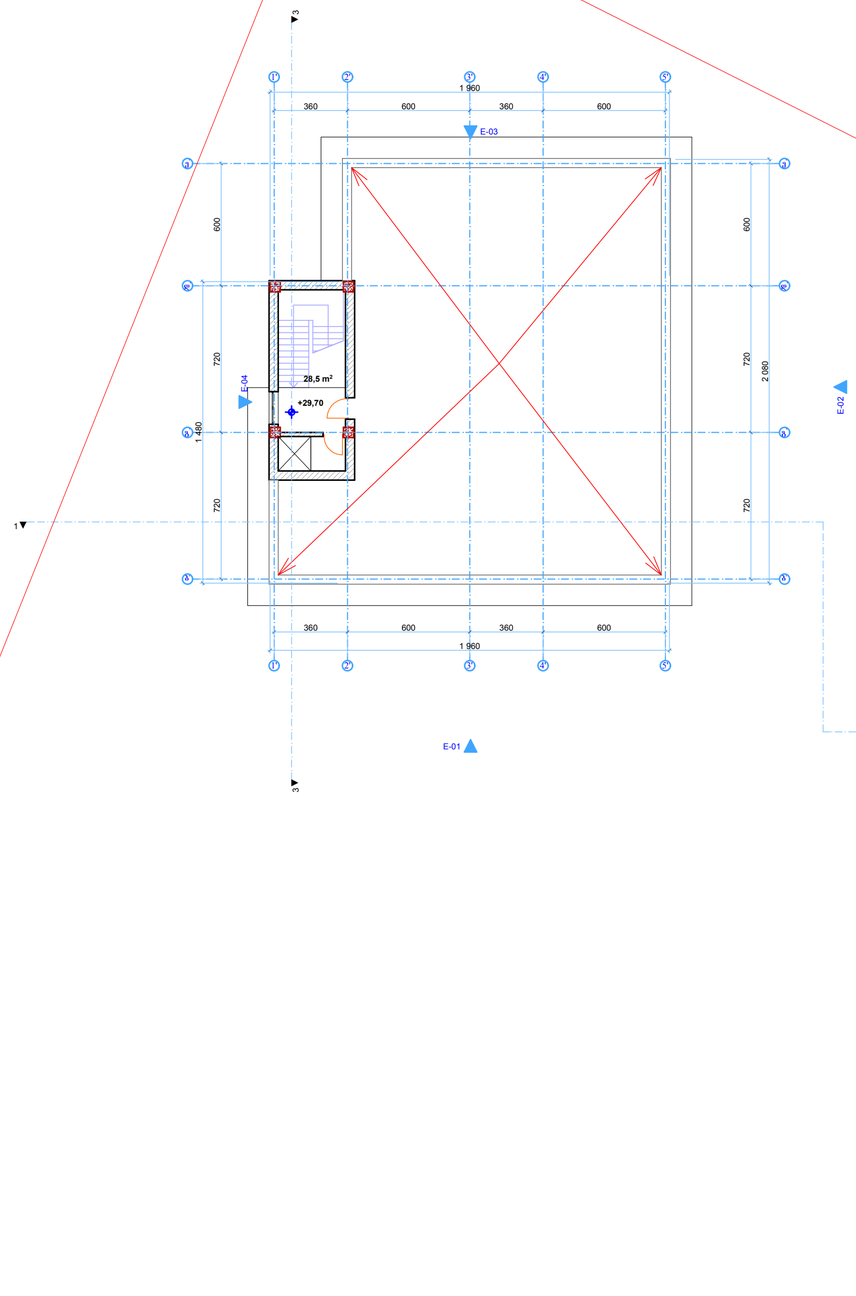

ფორმატი	A-3	თბილისი 2012 წ.
		დაკვეთა #18-2012

ექსპლიკაცია:

პირობითი ნიშნები

წითელი ხაზი

ღერძის ხაზი

ჭრილის მაჩვენებელი

შენიშვნები:

პროექტში ცვლილებები შეთანხმებული უნდა იქნეს პროექტის ავტორთან და მერიის საქალაქო სამსახურთან.

პროექტის სახელწოდება

ქ. თბილისი. ჭავჭავაძის გამზ. #83.
მრავალბინიანი საცხოვრებელი სახლის ა და ბ ბლოკის
კორექტირებული პროექტი

შპს "ლ.ლ. და კომპანია"

თანამდებობა	გვარი	ხელმოწერა
დირექტორი	მ. ლოსაბერძე	
პროექტის ავტორი	დ. ლოსაბერძე	
მასშტაბი	1:100	ბ ბლოკის გადახურვის გეგმა +29.70 ნიშნულზე
თარიღი	03.11.2012	
სტადია		ფურცლები / ფურცელი
ესკიზი		11 / 11