
# ფასადი 1-5 ღერძებში. ა ბლოკი მ. 1:100

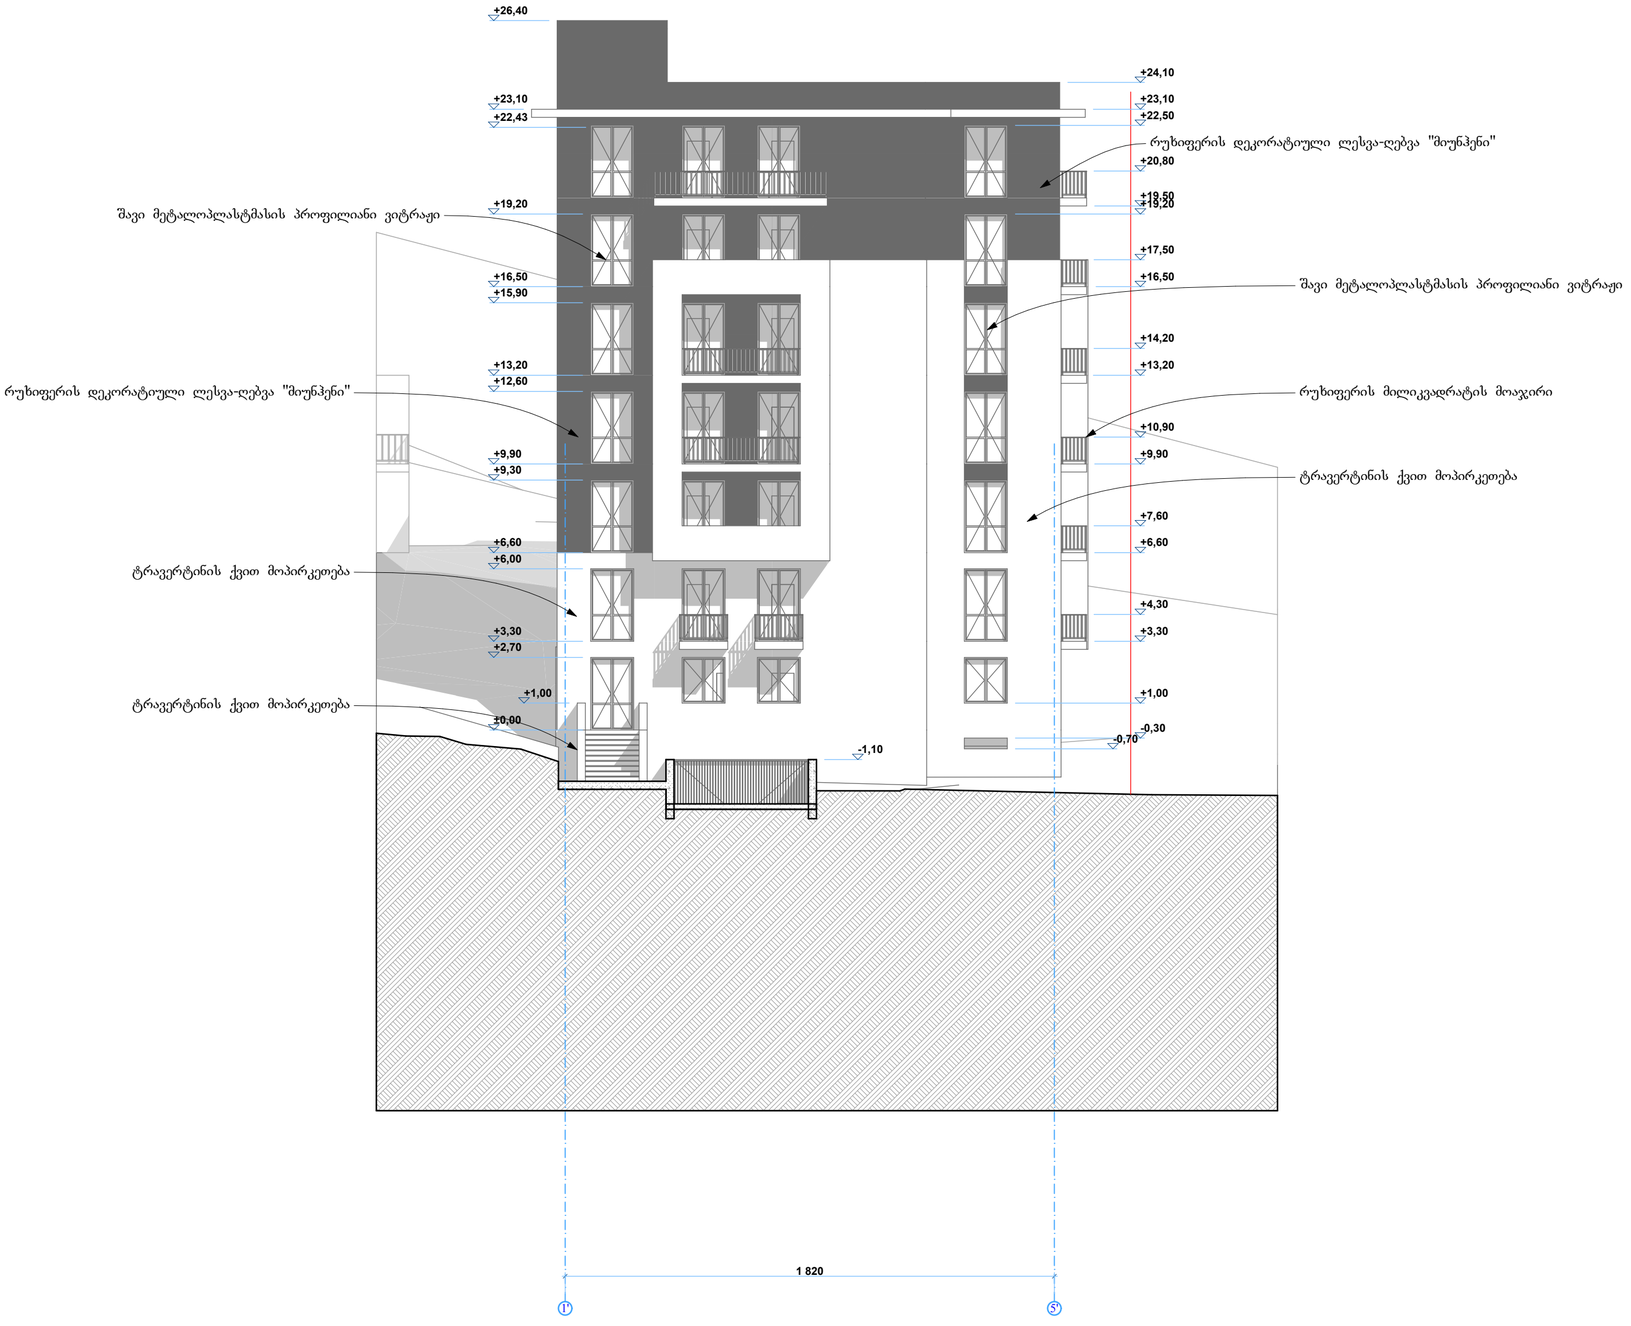


ფორმატი A-3 | თბილისი 2012 წ. | დაკვეთა #18-2012

## ექსპლიკაცია:

## პირობითი ნიშნები

წითელი ხაზი

ღერძის ხაზი

ჭრილის მაჩვენებელი

## შენიშვნები:

პროექტში ცვლილებები შეთანხმებული უნდა იქნეს პროექტის ავტორთან და მერიის საქალაქო სამსახურთან.

## პროექტის სახელწოდება


ქ. თბილისი. ჭავჭავაძის გამზ. #83.
მრავალბინიანი საცხოვრებელი სახლის ა და ბ ბლოკის
კორექტირებული პროექტი

შპს "ლ.ლ. და კომპანია"

| თანამდებობა | გვარი | ხელმოწერა |
|---|---|---|
| დირექტორი | მ. ლოსაბერძე | |
| პროექტის ავტორი | დ. ლოსაბერძე | |
| | | |
| | | |

| | | | |
|---|---|---|---|
| მასშტაბი | 1:100 | ფასადი 1-5 ღერძებში ა ბლოკი | |
| თარიღი | 03.11.2012 | | |
| სტადია | | ფურცლები | ფურცელი |
| ესკიზი | | 8 | 1 |

# ფასადი ა-დ ღერძებში. ა ბლოკი მ. 1:100

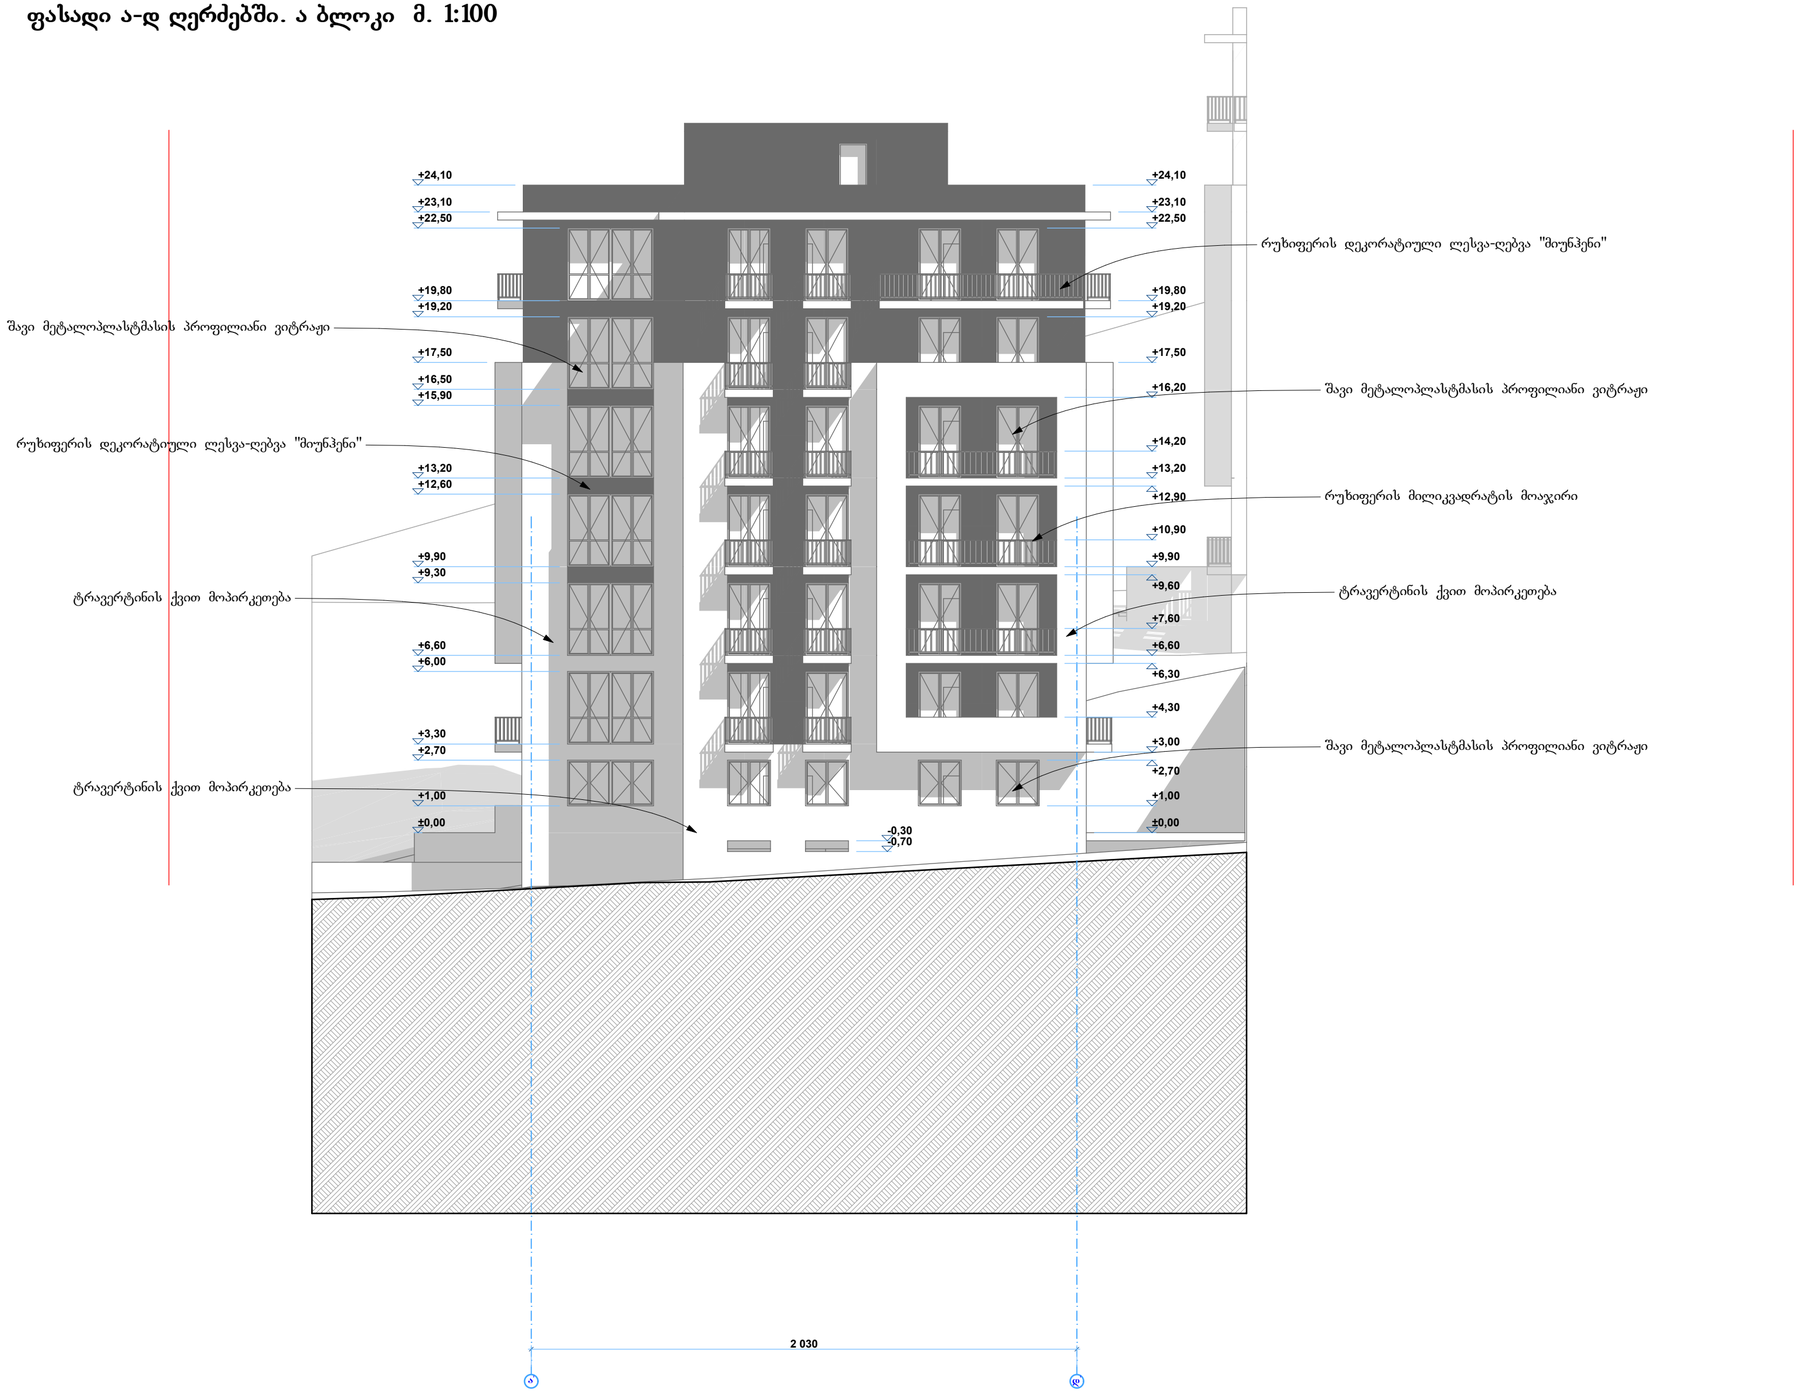


| | | |
|---|---|---|
| ფორმატი | A-3 | თბილისი 2012 წ. |
| | | დაკვეთა #18-2012 |

**ექსპლიკაცია:**

**პირობითი ნიშნები**

წითელი ხაზი

ღერძის ხაზი

ჭრილის მაჩვენებელი

**შენიშვნები:**

პროექტში ცვლილებები შეთანხმებული უნდა იქნეს პროექტის ავტორთან და მერიის საქალაქო სამსახურთან.

**პროექტის სახელწოდება**


ქ. თბილისი. ჯავჯავაძის გამზ. #83.
მრავალბინიანი საცხოვრებელი სახლის ა და ბ ბლოკის
კორექტირებული პროექტი

შპს "ლ.ლ. და კომპანია"

| თანამდებობა | გვარი | ხელმოწერა |
|---|---|---|
| დირექტორი | მ. ლოსაბერძე | |
| პროექტის ავტორი | დ. ლოსაბერძე | |
| | | |
| | | |

| | | |
|---|---|---|
| მასშტაბი | 1:100 | ფასადი ა-დ ღერძებში<br>ა ბლოკი |
| თარიღი | 03.11.2012 | |
| სტადია | | ფურცლები / ფურცელი |
| ესკიზი | | 8 / 2 |

# ფასადი 5-1 ღერძებში. ა ბლოკი მ. 1:100

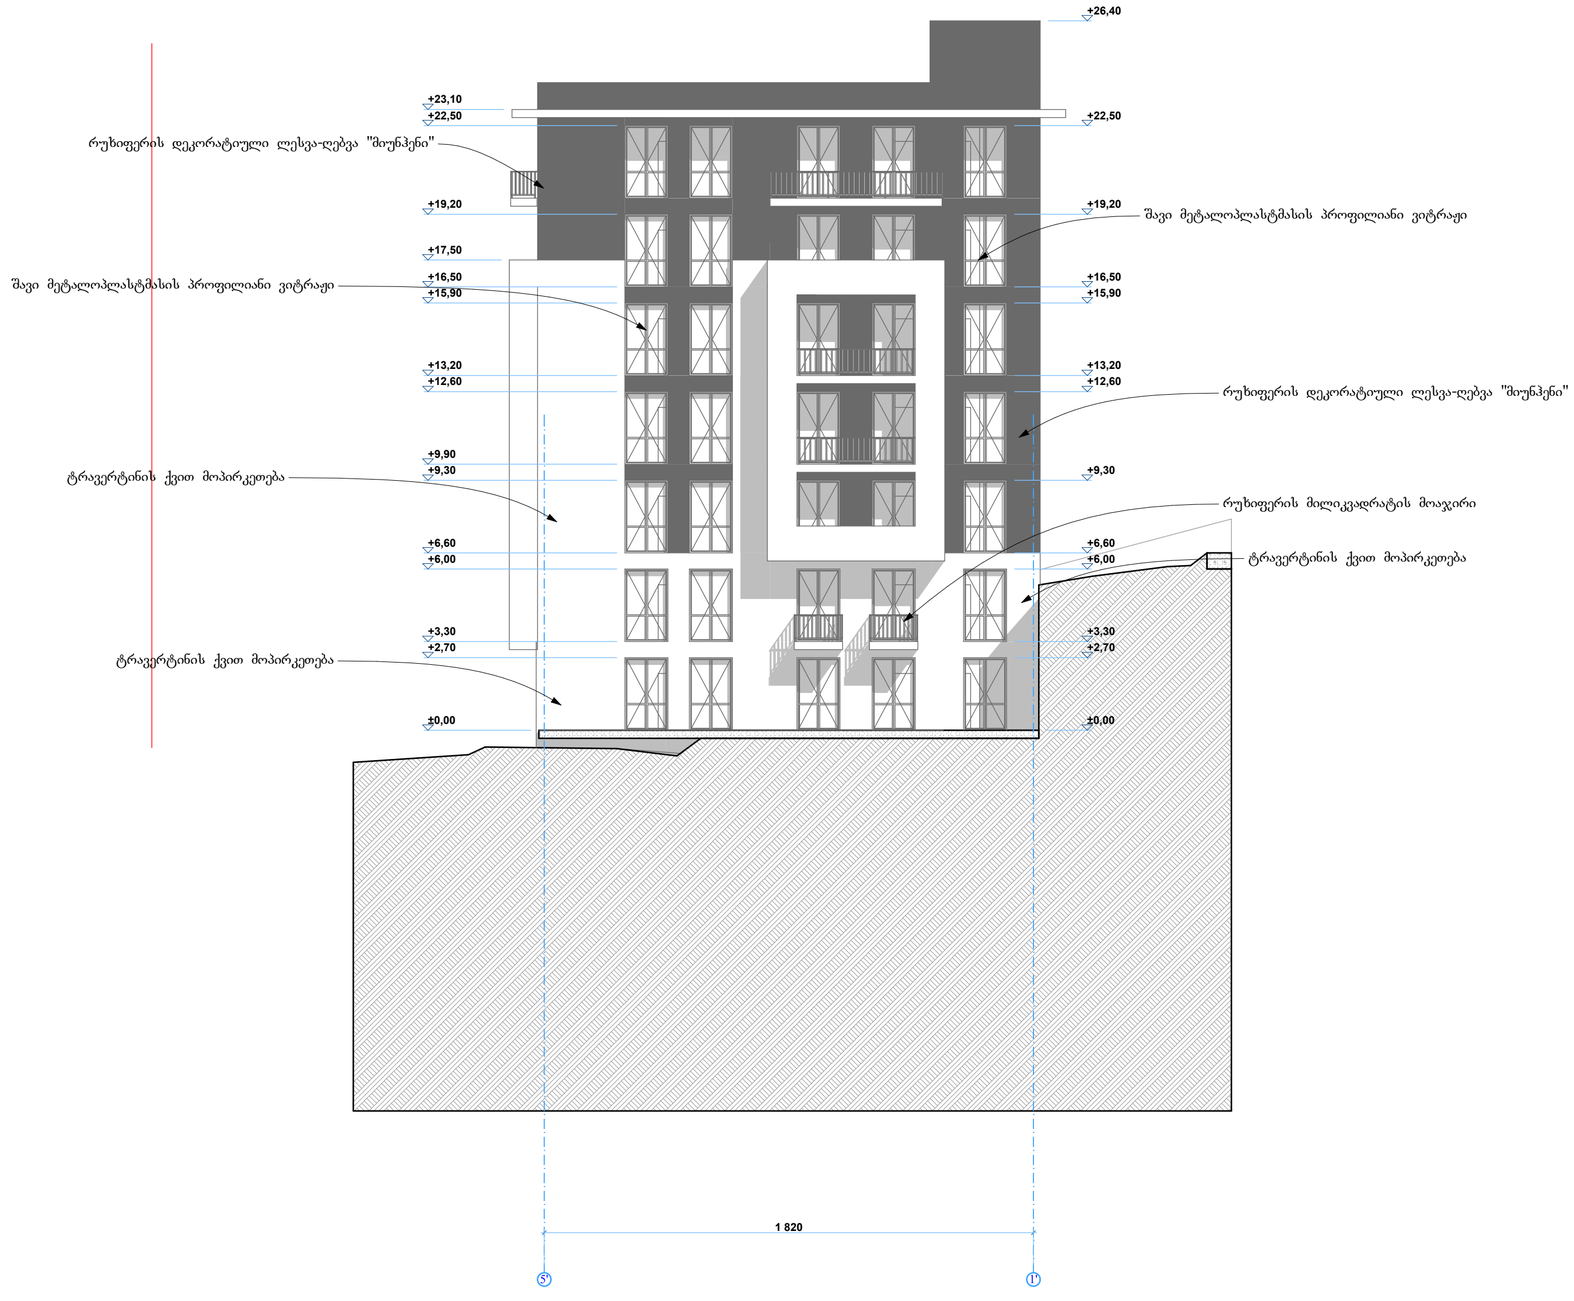


| | | | |
|---|---|---|---|
| ფორმატი | A-3 | თბილისი 2012 წ. | |
| | | დაკვეთა #18-2012 | |

**ექსპლიკაცია:**

**პირობითი ნიშნები**

წითელი ხაზი

ღერძის ხაზი

ჭრილის მაჩვენებელი

**შენიშვნები:**

პროექტში ცვლილებები შეთანხმებული უნდა იქნეს პროექტის ავტორთან და მერიის საქალაქო სამსახურთან.


**პროექტის სახელწოდება**

ქ. თბილისი. ჭავჭავაძის გამზ. #83.
მრავალბინიანი საცხოვრებელი სახლის ა და ბ ბლოკის
კორექტირებული პროექტი

შპს "ლ.ლ. და კომპანია"

| თანამდებობა | გვარი | ხელმოწერა |
|---|---|---|
| დირექტორი | მ. ლოსაბერძე | |
| პროექტის ავტორი | დ. ლოსაბერძე | |
| | | |
| | | |
| მასშტაბი | 1:100 | ფასადი 5-1 ღერძებში ა ბლოკი |
| თარიღი | 03.11.2012 | |
| სტადია | | ფურცლები / ფურცელი |
| ესკიზი | | 8 / 3 |

# ფასადი დ-ა ღერძებში. ა ბლოკი  მ. 1:100

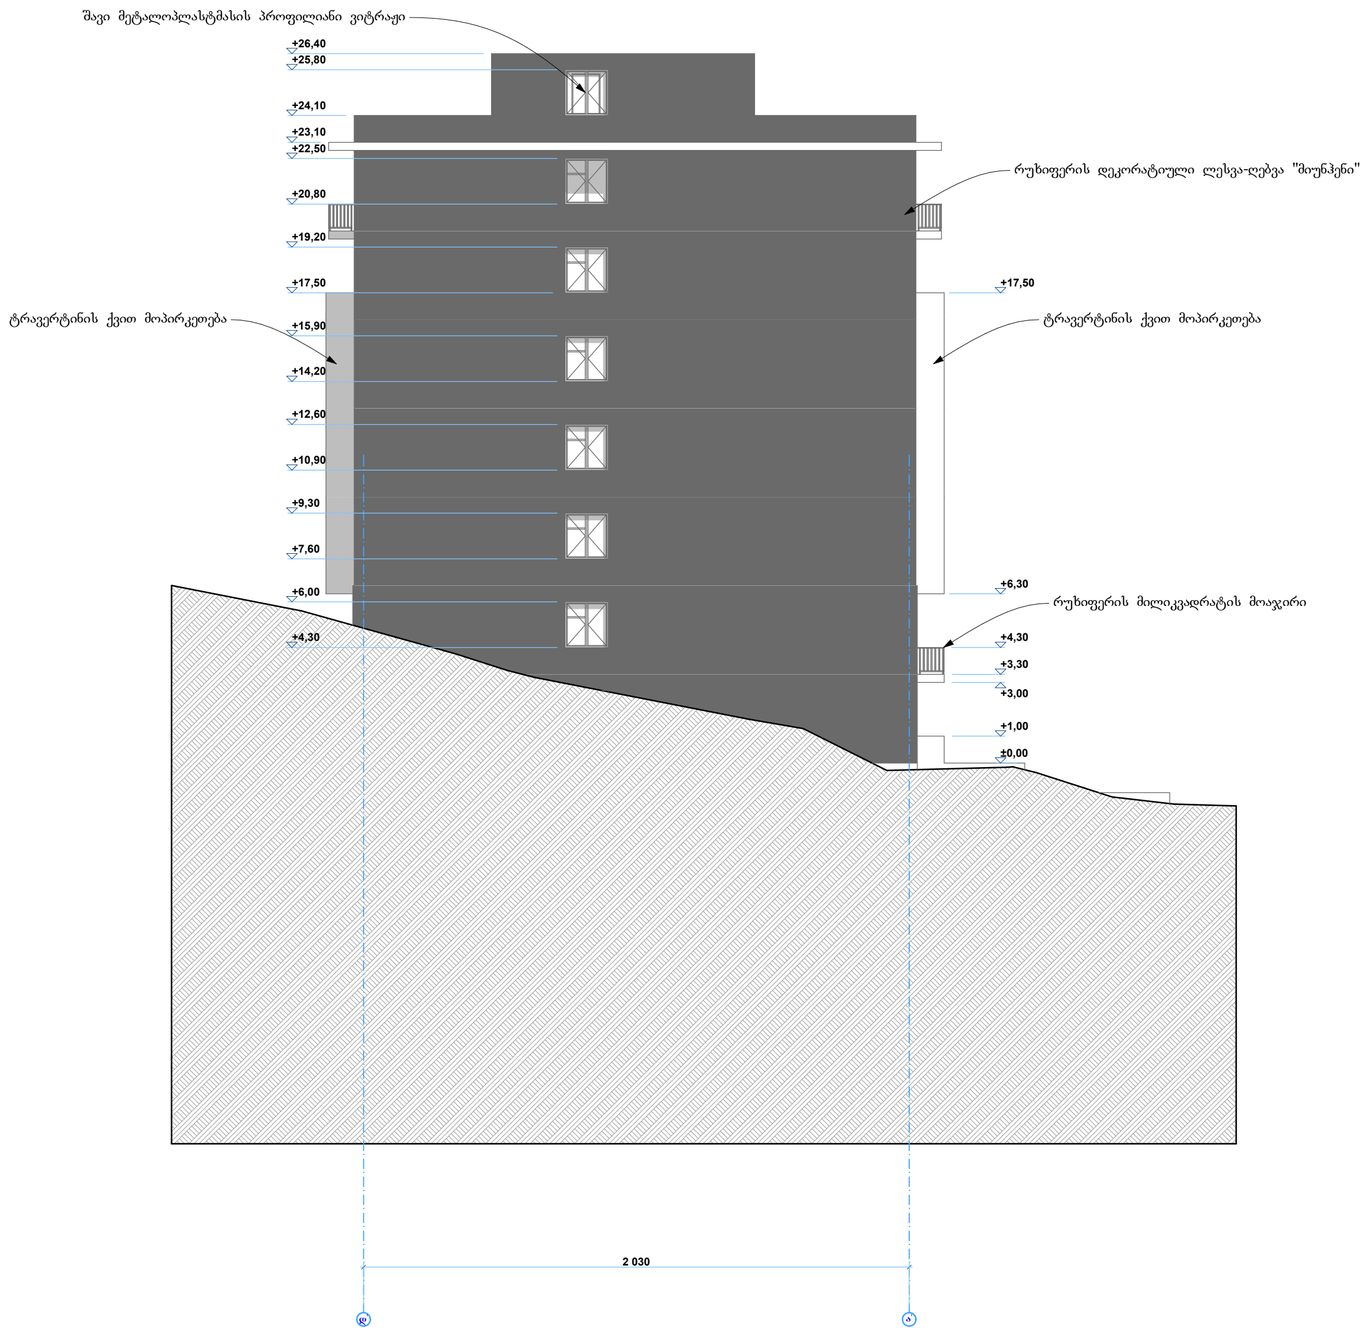


| | | |
|---|---|---|
| ფორმატი | A-3 | თბილისი 2012 წ. |
| | | დკვეთა #18-2012 |

**ექსპლიკაცია:**

**პირობითი ნიშნები**

წითელი ხაზი

ღერძის ხაზი

ჭრილის მაჩვენებელი

**შენიშვნები:**

პროექტში ცვლილებები შეთანხმებული უნდა იქნეს პროექტის ავტორთან და მერიის საქალაქო სამსახურთან.

**პროექტის სახელწოდება**


ქ. თბილისი. ჭავჭავაძის გამზ. #83.
მრავალბინიანი საცხოვრებელი სახლის ა და ბ ბლოკის
კორექტირებული პროექტი

შპს "ლ.ლ. და კომპანია"

| თანამდებობა | გვარი | ხელმოწერა |
|---|---|---|
| დირექტორი | მ. ლოსაბერძე | |
| პროექტის ავტორი | დ. ლოსაბერძე | |
| | | |
| | | |

| | | |
|---|---|---|
| მასშტაბი | 1:100 | ფასადი დ-ა ღერძებში ა ბლოკი |
| თარიღი | 03.11.2012 | |
| სტადია | ფურცლები | ფურცელი |
| ესკიზი | 8 | 4 |

# ფასადი 1-5 ღერძებში. ბ ბლოკი მ. 1:100

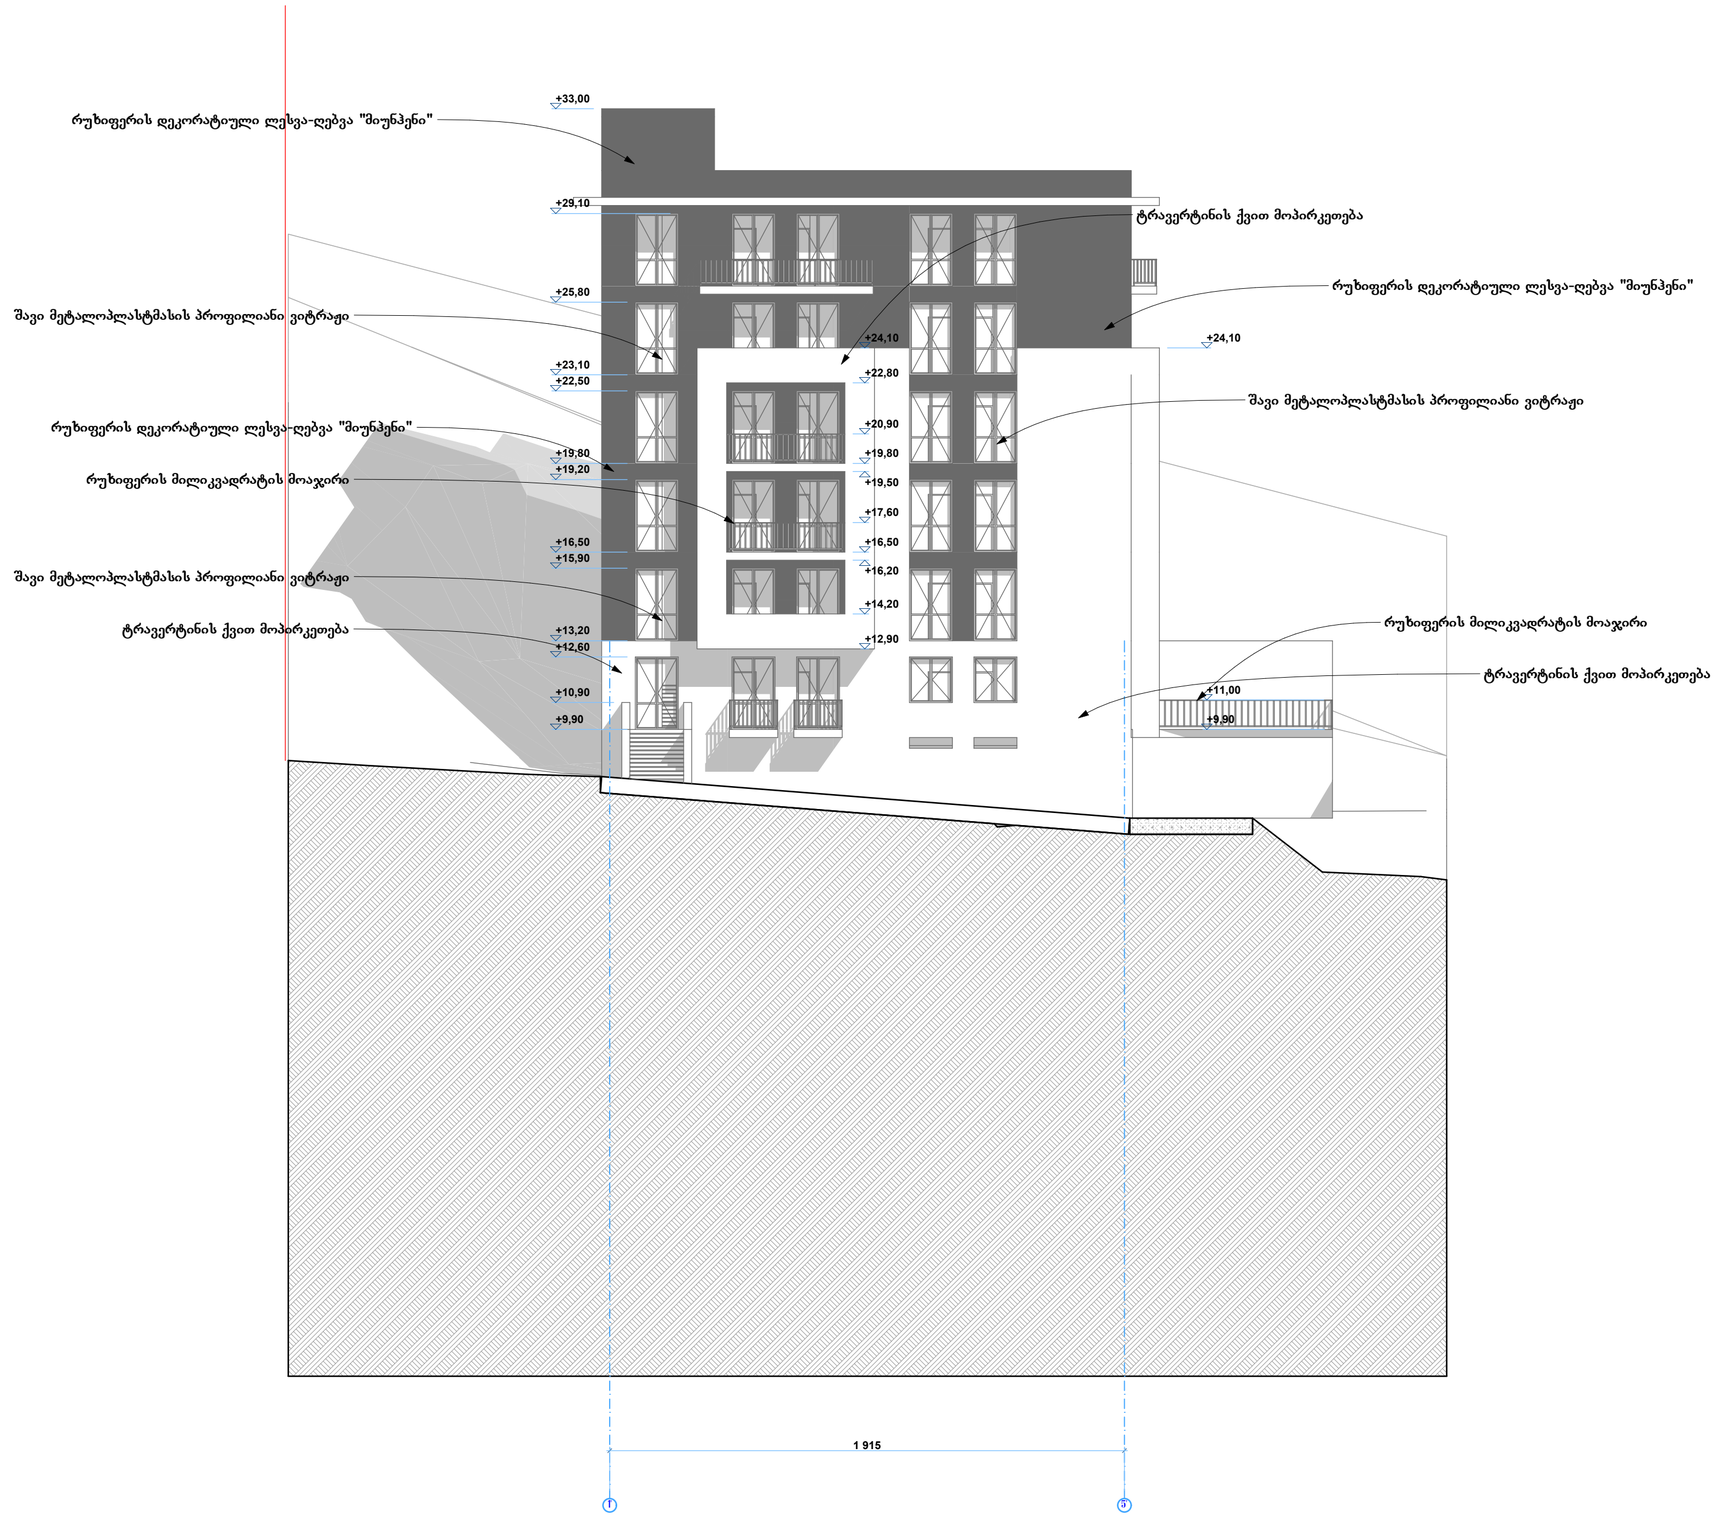


| | | | |
|---|---|---|---|
| ფორმატი | A-3 | თბილისი 2012 წ. | |
| | | დაკვეთა #18-2012 | |

ექსპლიკაცია:

პირობითი ნიშნები

წითელი ხაზი

ღერძის ხაზი

ჭრილის მაჩვენებელი

შენიშვნები:

პროექტში ცვლილებები შეთანხმებული უნდა იქნეს პროექტის ავტორთან და მერიის საქალაქო სამსახურთან.


პროექტის სახელწოდება

ქ. თბილისი. ჭავჭავაძის გამზ. #83.
მრავალბინიანი საცხოვრებელი სახლის ა და ბ ბლოკის
კორექტირებული პროექტი

შპს "ლ.ლ. და კომპანია"

| თანამდებობა | გვარი | ხელმოწერა |
|---|---|---|
| დირექტორი | მ. ლოსაბერძე | |
| პროექტის ავტორი | დ. ლოსაბერძე | |
| | | |
| | | |
| მასშტაბი | 1:100 | ფასადი 1-5 ღერძებში ბ ბლოკი |
| თარიღი | 03.11.2012 | |
| სტადია | | ფურცლები / ფურცელი |
| ესკიზი | | 8 / 5 |

# ფასადი ა-დ ღერძებში. ბ ბლოკი მ. 1:100

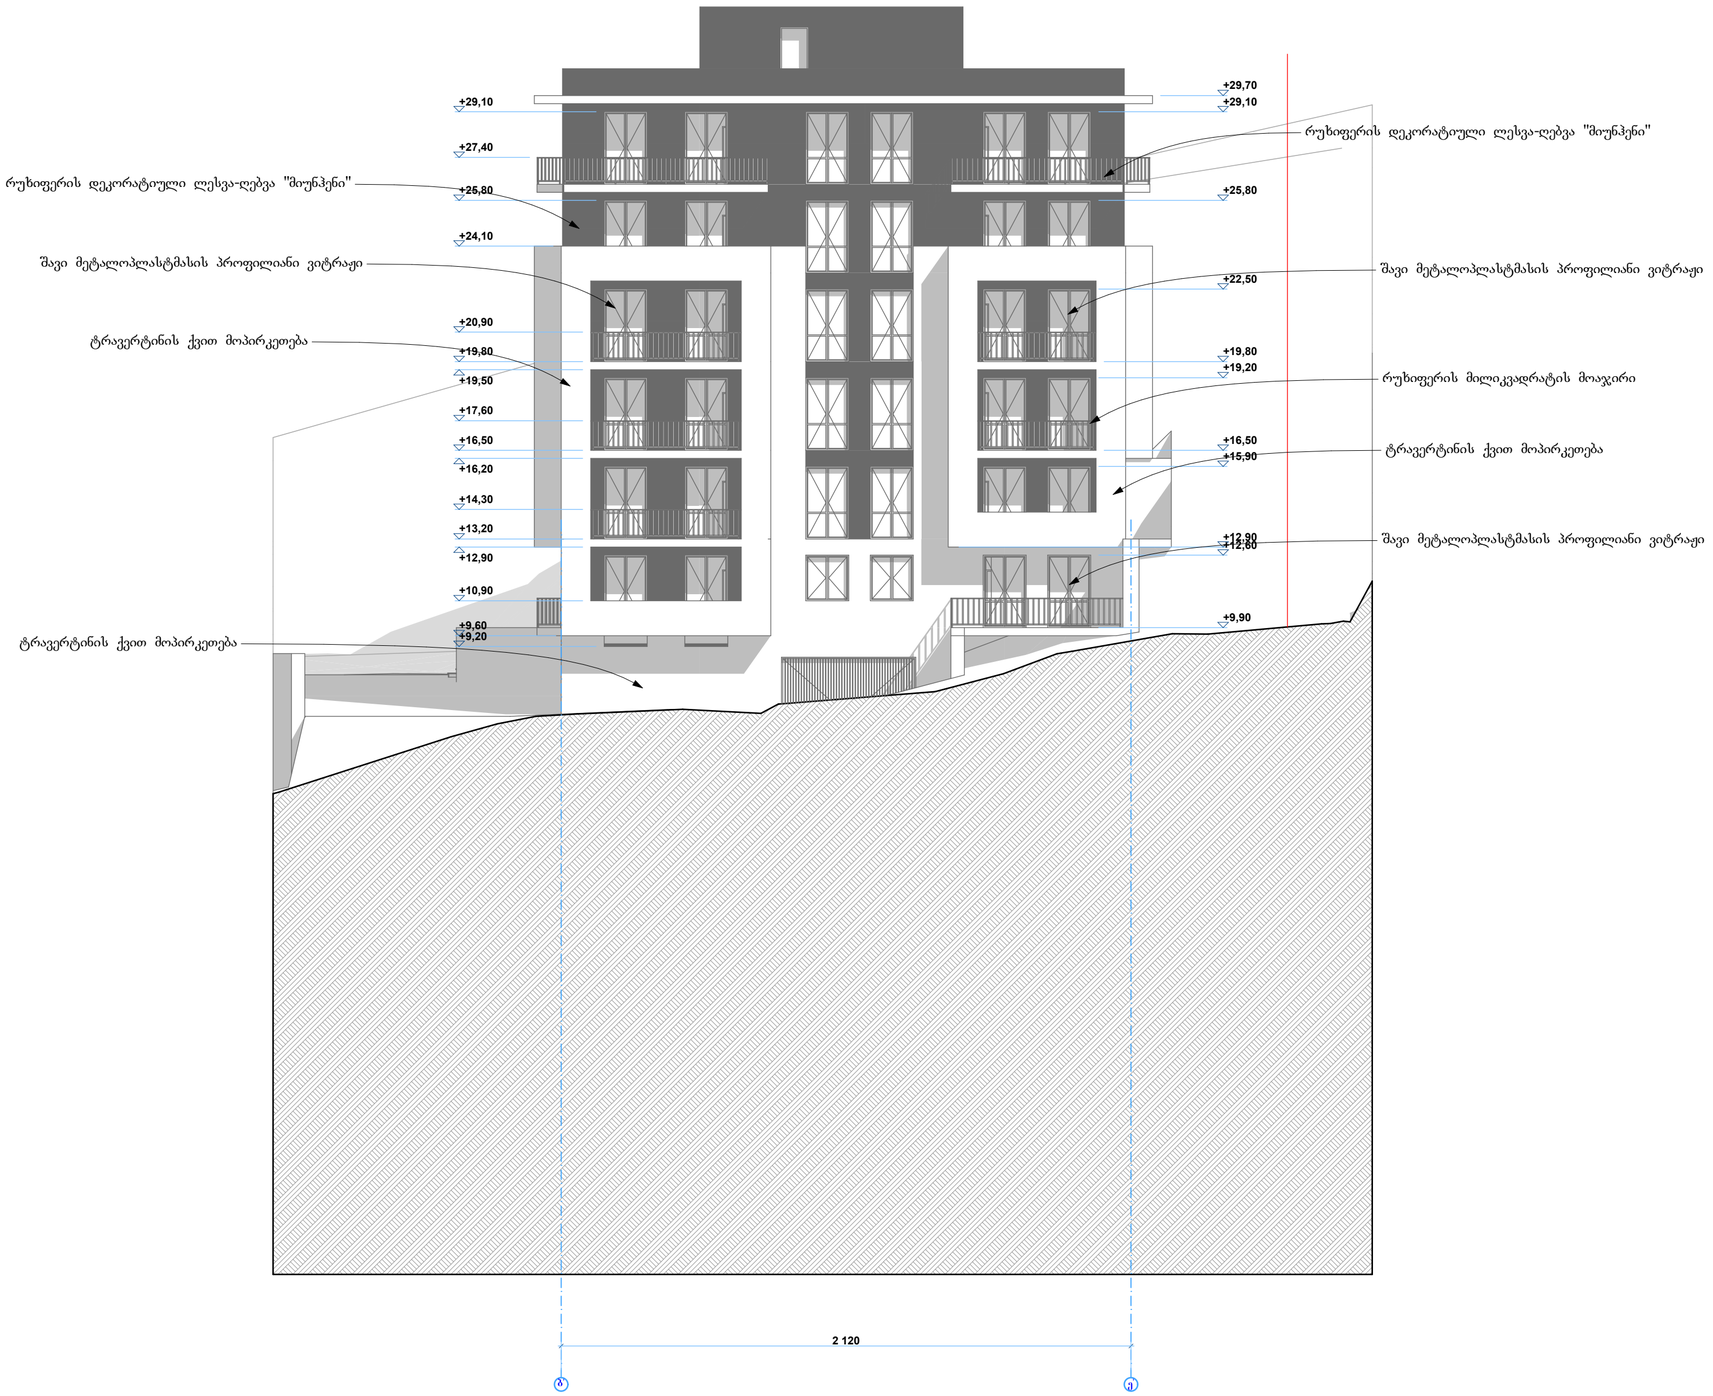


ფორმატი A-3 | თბილისი 2012 წ. | დაკვეთა #18-2012

**ექსპლიკაცია:**

**პირობითი ნიშნები**

წითელი ხაზი

ღერძის ხაზი

ჭრილის მაჩვენებელი

**შენიშვნები:**

პროექტში ცვლილებები შეთანხმებული უნდა იქნეს პროექტის ავტორთან და მერიის საქალაქო სამსახურთან.

**პროექტის სახელწოდება**


ქ. თბილისი. ჭავჭავაძის გაშზ. #83.
მრავალბინიანი საცხოვრებელი სახლის ა და ბ ბლოკის
კორექტირებული პროექტი

შპს "ლ.ლ. და კომპანია"

| თანამდებობა | გვარი | ხელმოწერა |
|---|---|---|
| დირექტორი | მ. ლოსაბერძე | |
| პროექტის ავტორი | დ. ლოსაბერძე | |
| | | |
| | | |

| | | | |
|---|---|---|---|
| მასშტაბი | 1:100 | ფასადი ა-დ ღერძებში<br>ბ ბლოკი | |
| თარიღი | 03.11.2012 | | |
| სტადია | | ფურცლები | ფურცელი |
| ესკიზი | | 8 | 6 |

# ფასადი 5-1 ღერძებში. ბ ბლოკი მ. 1:100

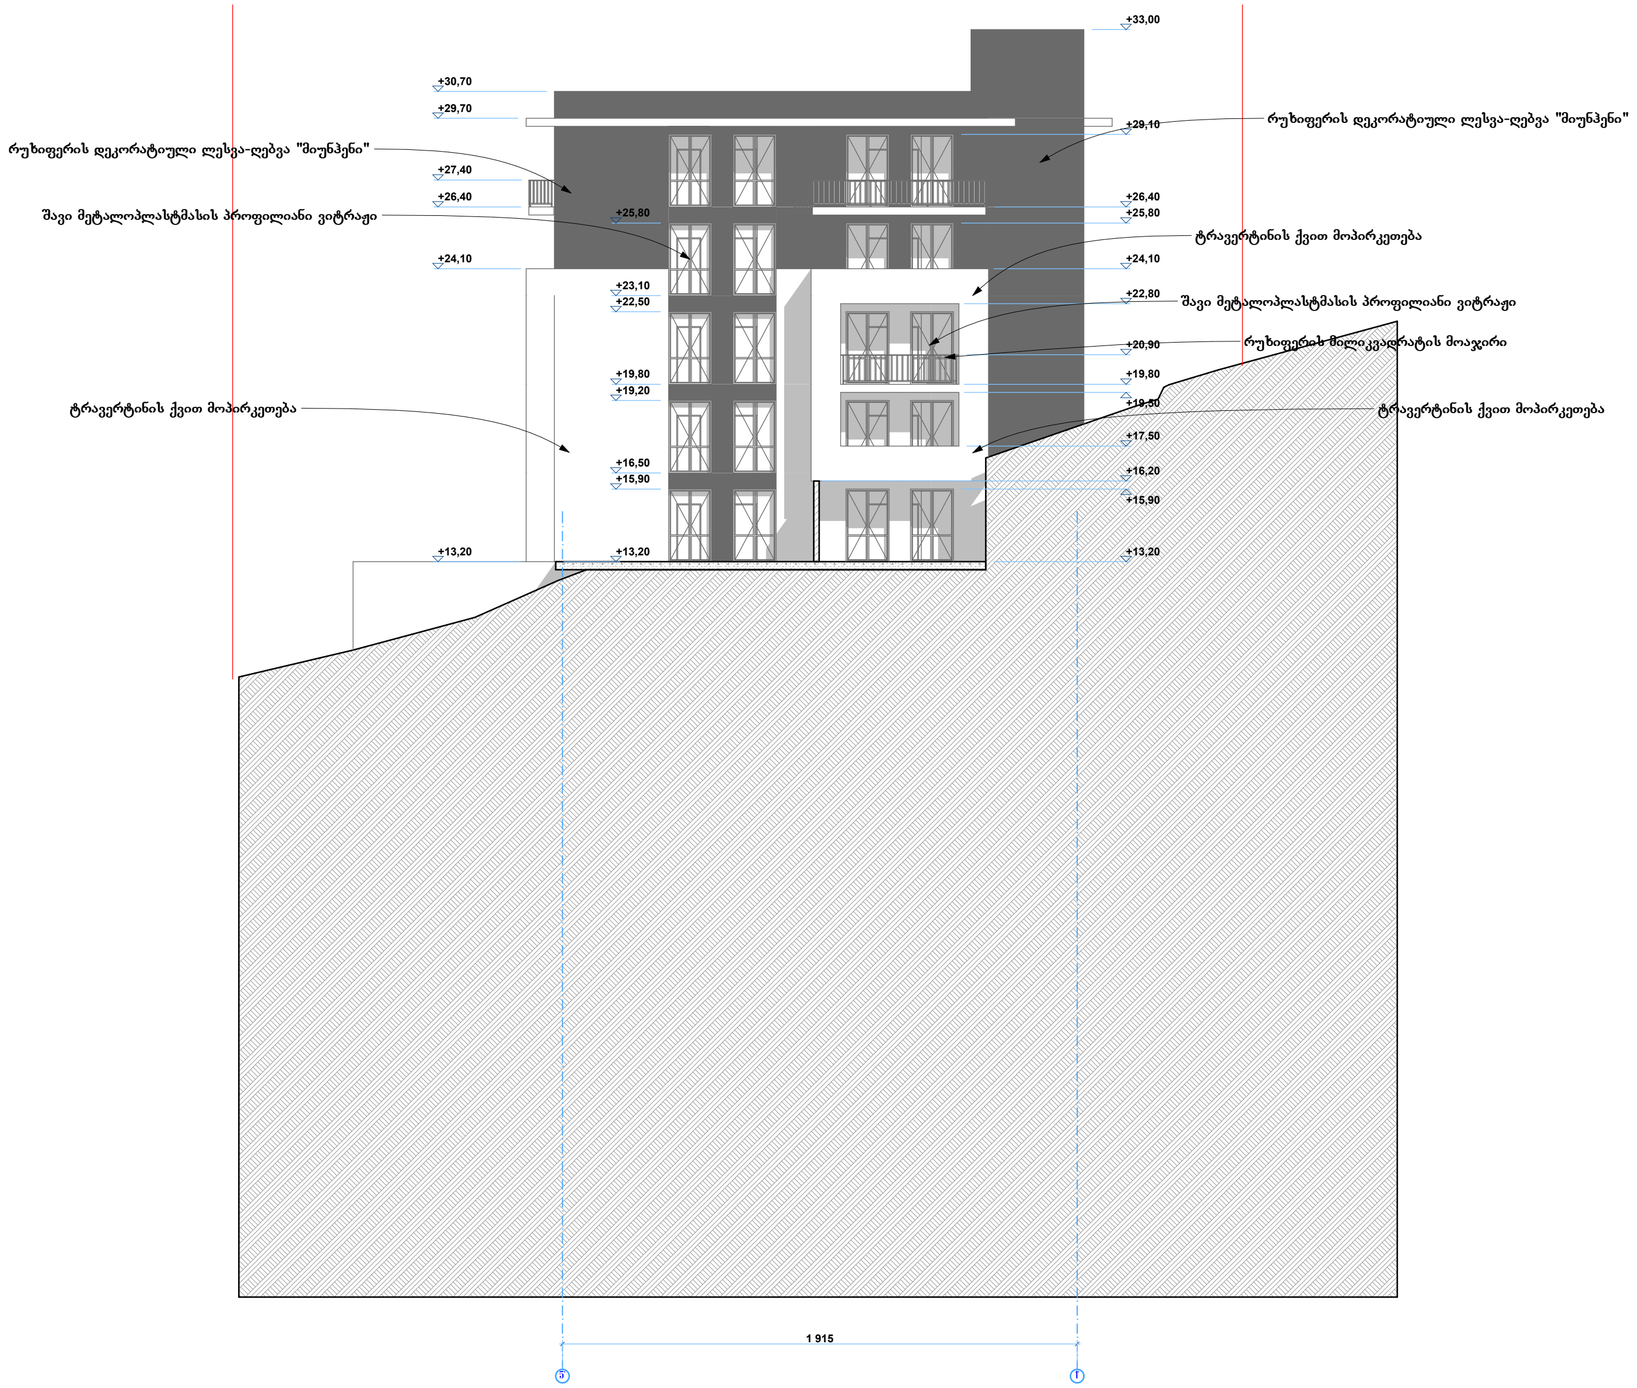


| ფორმატი | A-3 | თბილისი 2012 წ. |
|---|---|---|
| | | დაკვეთა #18-2012 |

ექსპლიკაცია:

პირობითი ნიშნები

წითელი ხაზი

ღერძის ხაზი

ჭრილის მაჩვენებელი

შენიშვნები:

პროექტში ცვლილებები შეთანხმებული უნდა იქნეს პროექტის ავტორთან და მერიის საქალაქო სამსახურთან.


პროექტის სახელწოდება

ქ. თბილისი. ჭავჭავაძის გამზ. #83.
მრავალბინიანი საცხოვრებელი სახლის ა და ბ ბლოკის
კორექტირებული პროექტი

შპს "ლ.ლ. და კომპანია"

| თანამდებობა | გვარი | ხელმოწერა |
|---|---|---|
| დირექტორი | მ. ლოსაბერძე | |
| პროექტის ავტორი | დ. ლოსაბერძე | |
| | | |
| | | |
| მასშტაბი | 1:100 | ფასადი 5-1 ღერძებში ბ ბლოკი |
| თარიღი | 03.11.2012 | |
| სტადია | | ფურცლები / ფურცელი |
| ესკიზი | | 8 / 6 |

## ფასადი დ-ა ღერძებში. ბ ბლოკი მ. 1:100

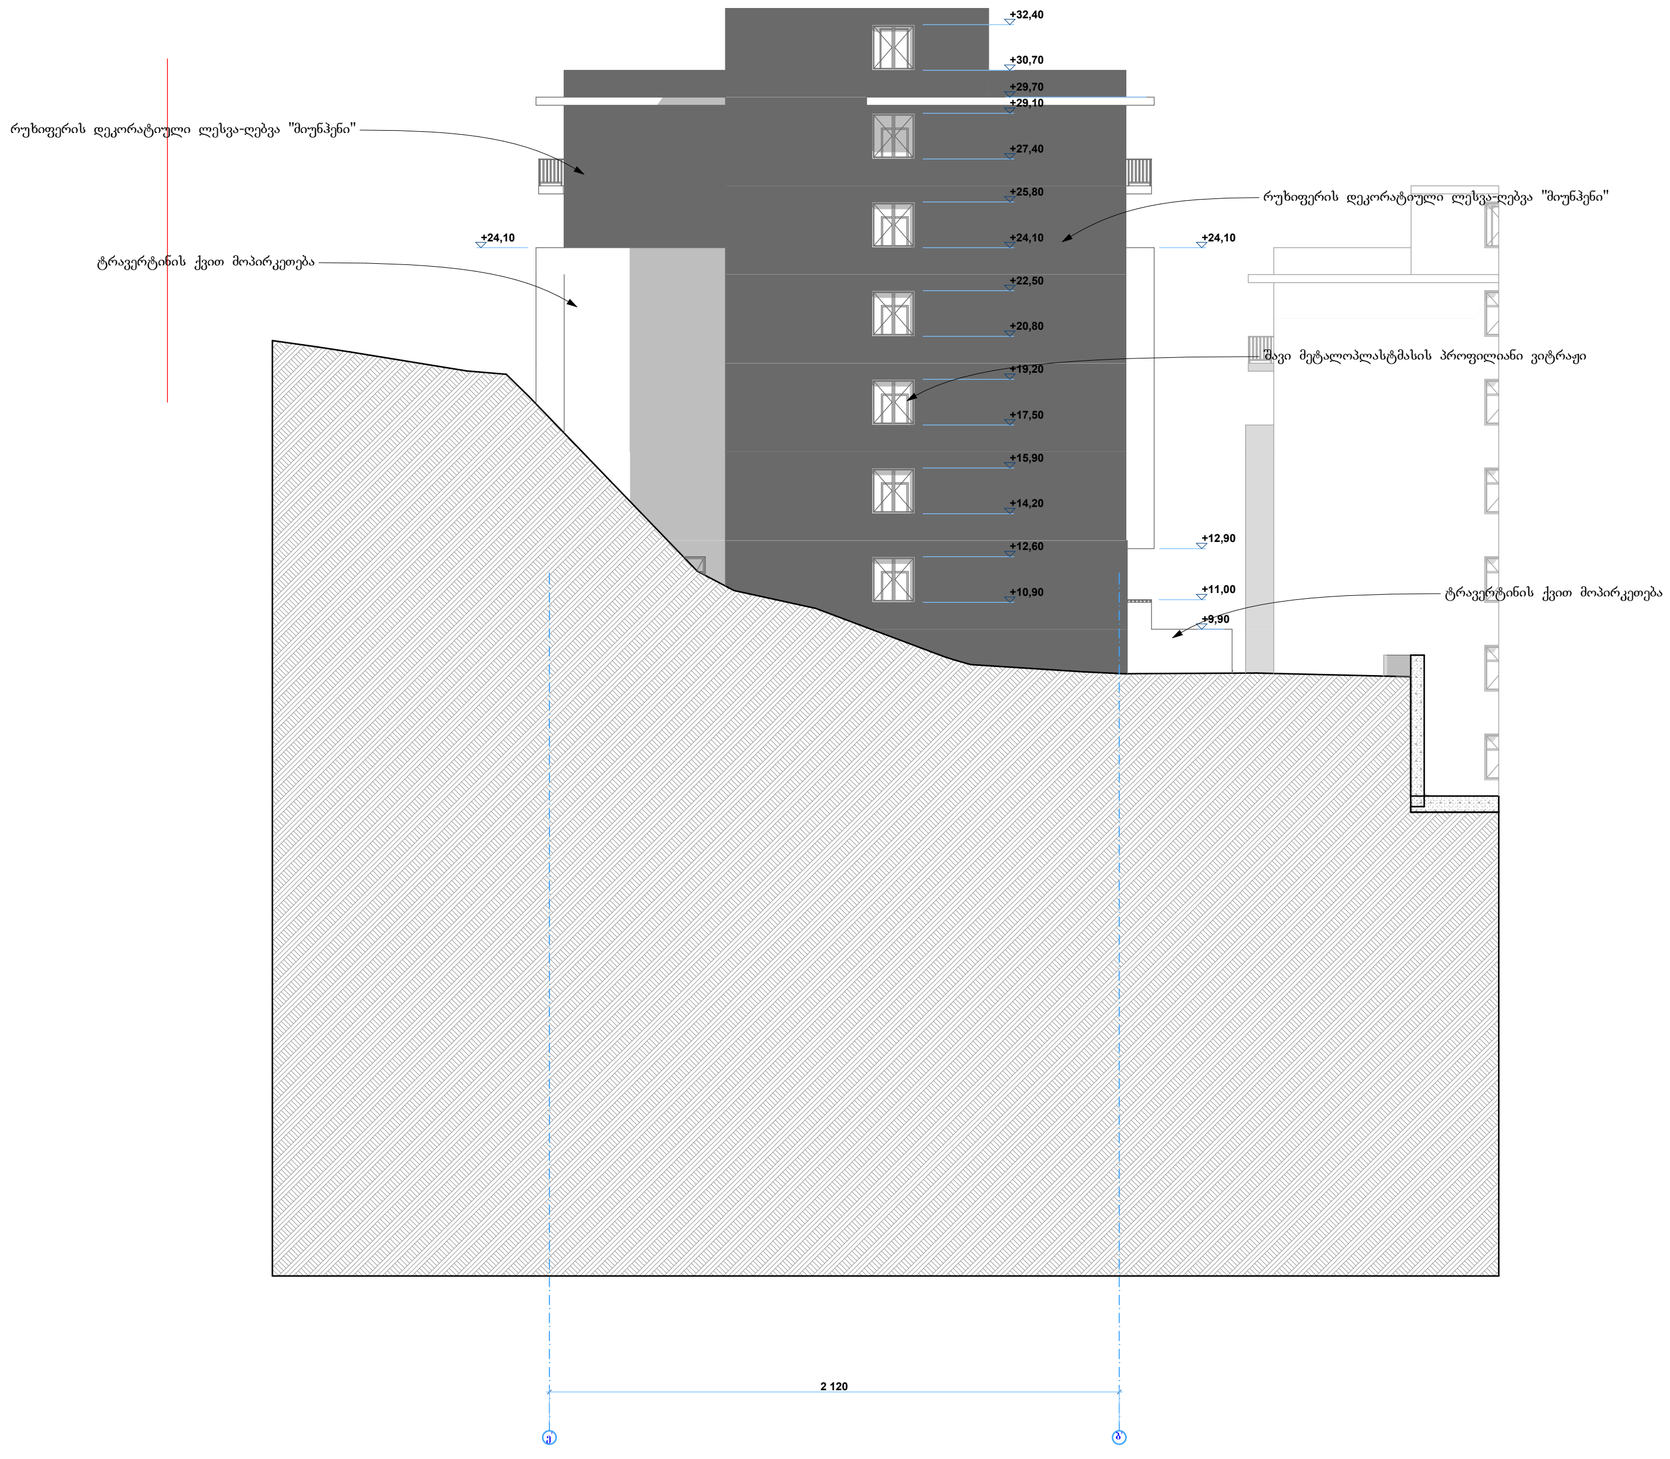


ფორმატი A-3

თბილისი 2012 წ.

დაკვეთა #18-2012

ექსპლიკაცია:

პირობითი ნიშნები

წითელი ხაზი

ღერძის ხაზი

ჭრილის მაჩვენებელი

შენიშვნები:

პროექტში ცვლილებები შეთანხმებული უნდა იქნეს პროექტის ავტორთან და მერიის საქალაქო სამსახურთან.

პროექტის სახელწოდება

ქ. თბილისი. ჭავჭავაძის გამზ. #83.
მრავალბინიანი საცხოვრებელი სახლის ა და ბ ბლოკის
კორექტირებული პროექტი

შპს "ლ.ლ. და კომპანია"

| | | |
|---|---|---|
| თანამდებობა | გვარი | ხელმოწერა |
| დირექტორი | მ. ლოსაბერძე | |
| პროექტის ავტორი | დ. ლოსაბერძე | |
| | | |
| | | |

| | | | |
|---|---|---|---|
| მასშტაბი | 1:100 | ფასადი დ-ა ღერძებში<br>ბ ბლოკი | |
| თარიღი | 03.11.2012 | | |
| სტადია | | ფურცლები | ფურცელი |
| ესკიზი | | 8 | 8 |