საპროექტო ფოტომონტაჟი



საპროექტო ფოტომონტაჟი

არსებული ღობე

24.11.2014წ. №1610101 გადაწყვეტილებით
შეთანხმებული ღობე

არსებული ხე-მცენარე
მანძილი საპროექტო სამუშაოებიდან არსებულ ხე-ნარგავამდე
შეადგენს 3.00 მეტრზე მეტს. შესაბამისად არ ჭირდება ბარემოს
დაცვის საქალაქო სამსახურის შესაბამისი თანხმობა

გასაგორებელი ჭიშკარი
კარკასი - ლითონის პროფილები
შევსება - პროფილირებული ფენილი
დაფერილი - RAL 3009

2.20 მ

3.00 მ-ზე მეტი

6.00 მ

6.00 მ

არსებული ბუჩქები (7 ერთეული)
დაშორება საპროექტო სამუშაოებიდან
აღემატება 1.50 მეტრს



ტოპოგეგმაზე დამუშავებული გეგმა მ 1:100

არსებული ღობე

არსებული ღობე

გასაგორებელი ჭიშკარი
კარკასი – ლითონის პროფილები
შევსება – პროფილირებული ფენილი
დაფერილი – RAL 3009

362.207

1.92

1.96

1.93

6.00

361.438

6.00

361.518

არსებული ბუჩქი

არსებული ბუჩქი

3.16

1.52

არსებული ბუჩქი

362.442

3.26

1.84

361.467

361.952

არსებული ბუჩქი

არსებული ბუჩქი

362.161

არსებული ბუჩქი

362.01

361.79

საპროექტო ტერიტორიის მიმდებარედ (მოსაწყობი ჭიშკარის სიახლოვეს) ფიქსირდება 7 ბუჩქი, თუმცა ყველა მათგანი არსებული ღობიდან დაშორემულია 1.50 მეტრზე მეტი მანძილით, შესაბამისად არ საჭიროებს მოჭრას ან გადარგვას, ვინაიდან ხელს არ უშლის სამშენებლო სამუშაოების წარმოებას. აქედან გამომდინარე არ დგას გარემოს დაცვის საქალაქო სამსახურის თანხმობის წარმოდგენის საჭიროება

Sps.MAGNITUDE

mis: sanapiros q. # 2 a III sad. I
tel: (+995 32) 293 40 17

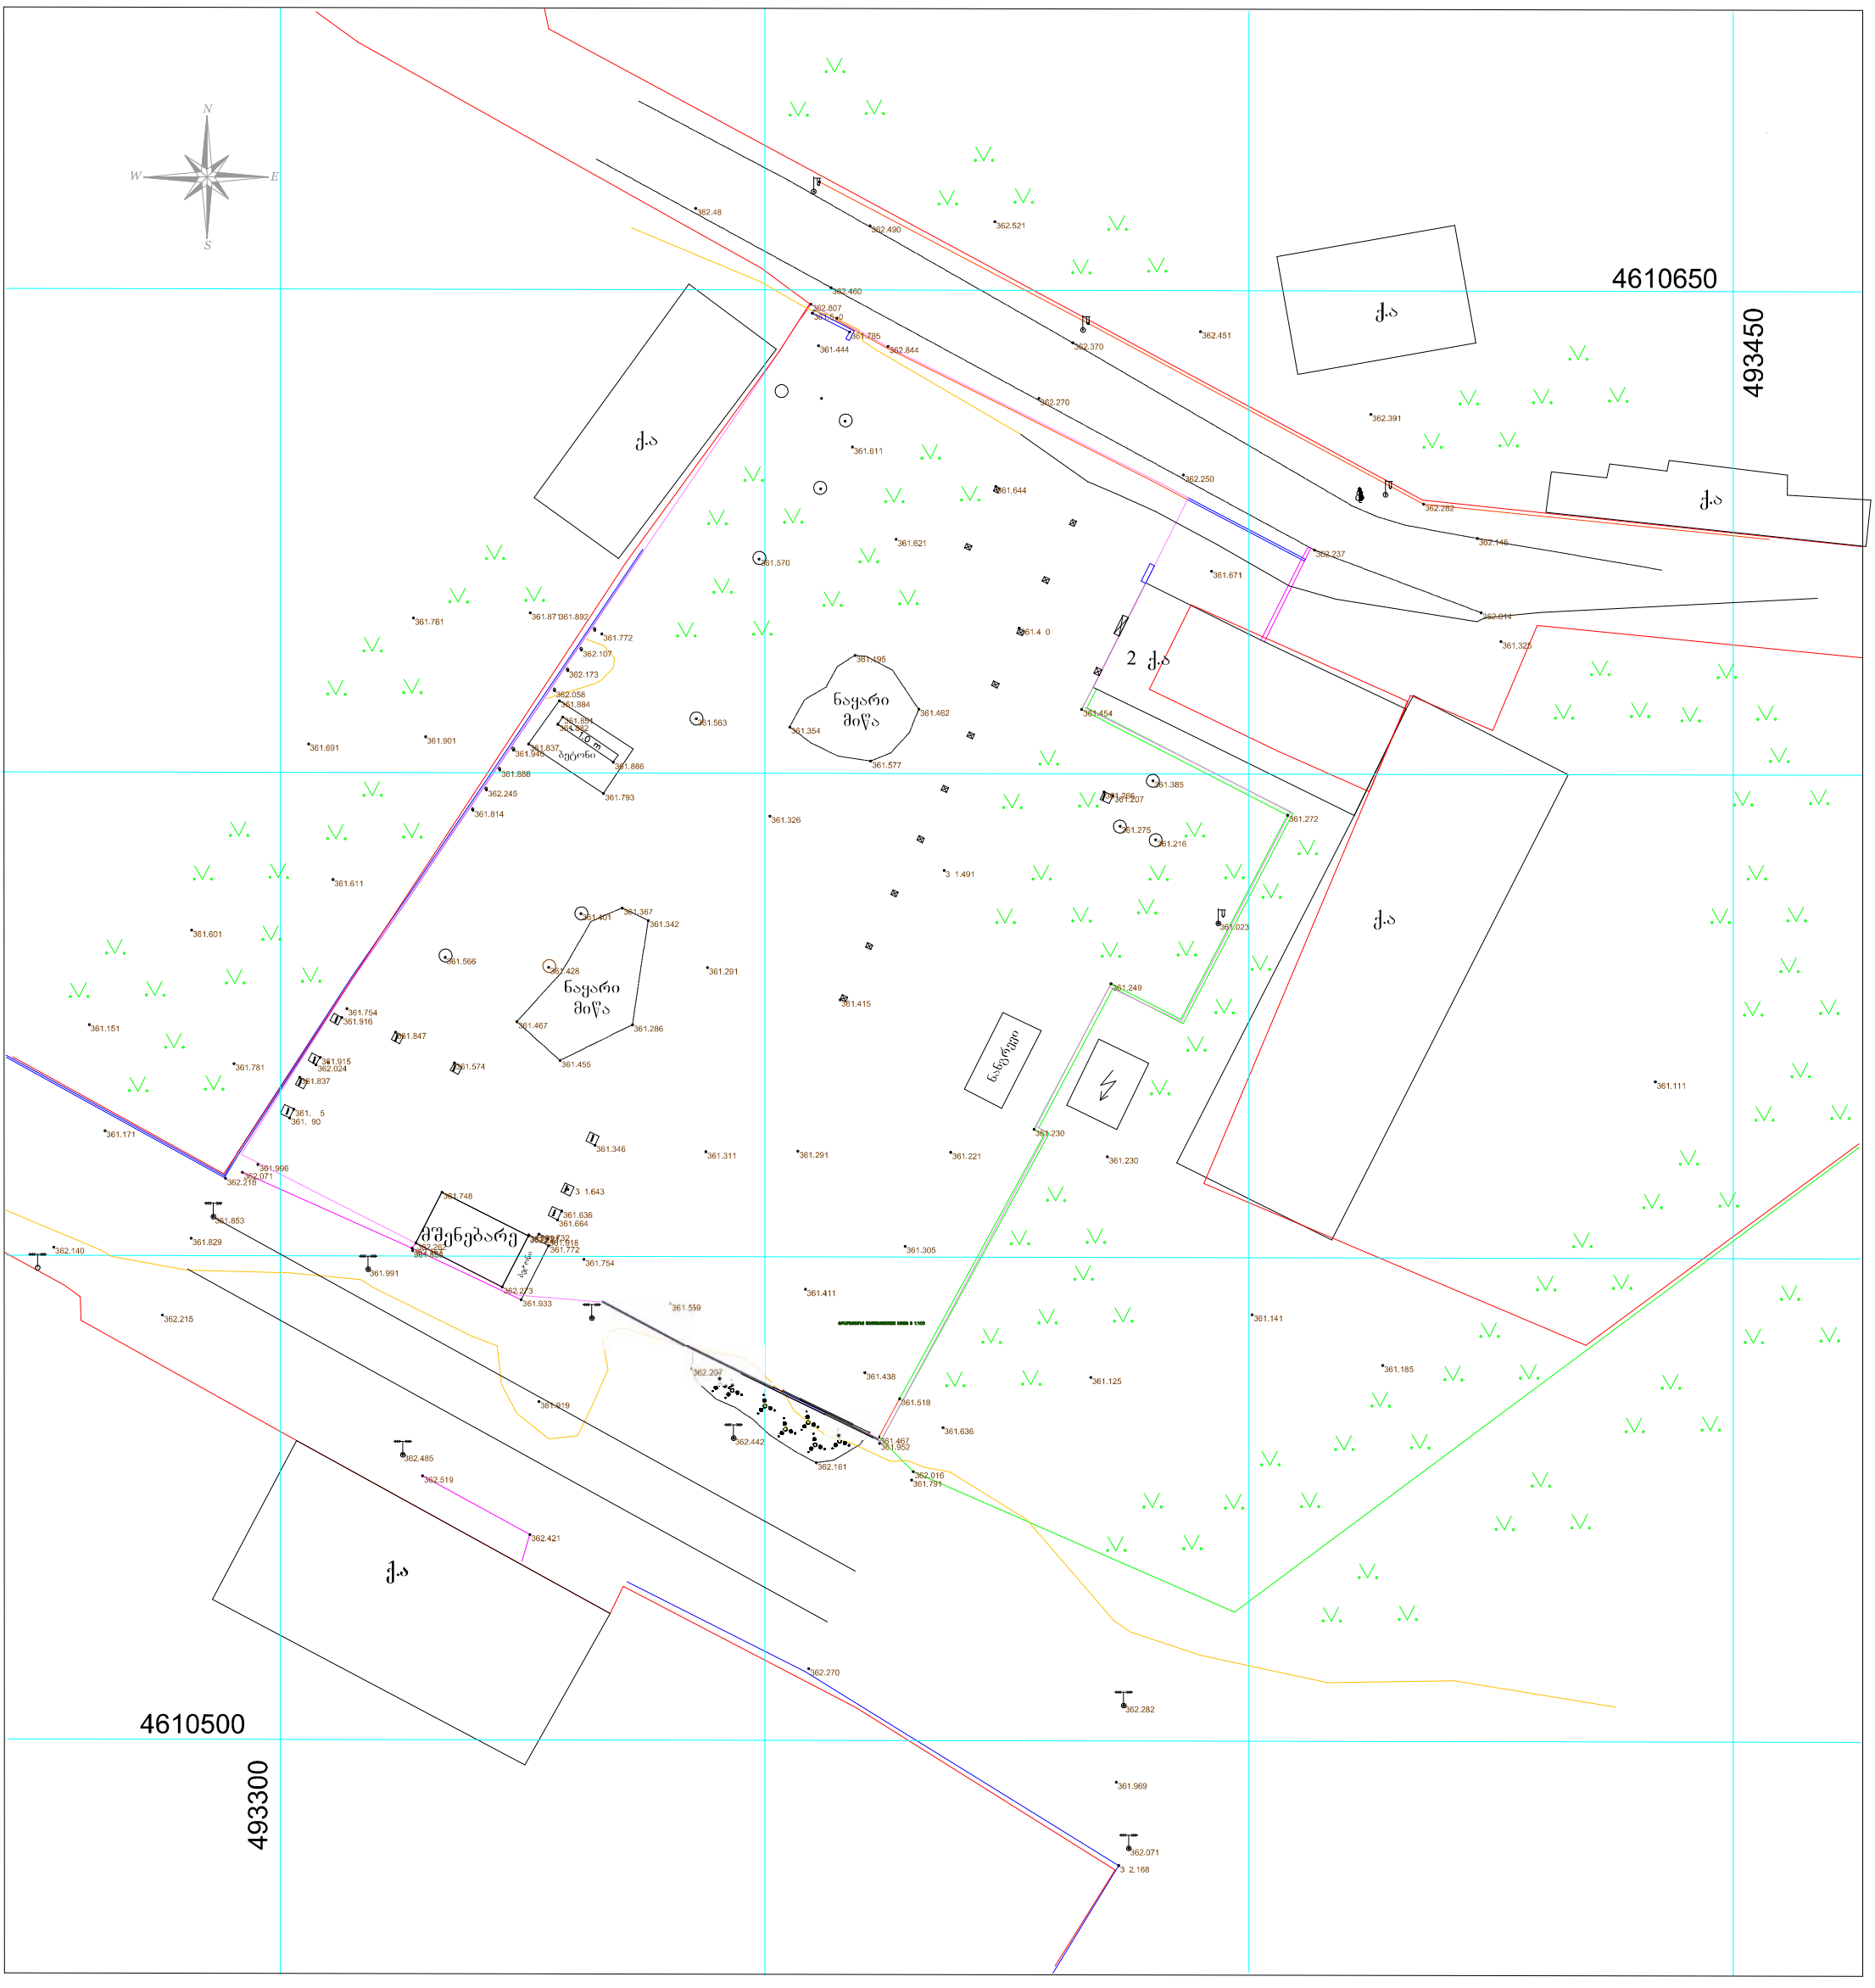

pirobiTi aRniSvnebi

q.s sacx. saxli	mavTulis Robe	eleqtro gadamcemi xazi	foTlovani xe	registracia
q.a arasacx. saxli	bordiuri	eleqtro gadamcemi xazi	wiwovani xe	nakveTis poligoni
mSenebare	gazi	gare ganaTeba	axalgazra xe	servituti
a/f avtofarexi	betonis Robe	Wa	mdelo	424.44niSnuli
m.a metalis Senoba	kibe	Zegli	buCqi	W.00 UTM (sacerTaSoriso) sistemis koord.
farduli	izohifsi	talaveri	1 m. simaRlis bet. sveti	
satransformatoro jixuri	flate		kolona	
	– 1.50 qvabuli			

miwis nak. farTobi	6654 kv.m	
miwis nak. daniSnuleba.	arasasoflo-sameurneo.	
misamarTi	q. Tbilisi, marneulis q. # 42	
	masStabi 1:500	

topo naxazi

kompiuteruli momsaxureba	g. kusraSvili	
dainteresebuli piri	Sps ,, sevko ,, ID 400128250	