ტოპო გეგმა

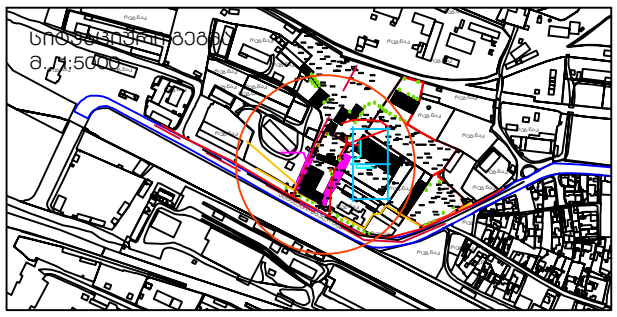

მისამართი: ქ.თბილისი, გ. ლორთქიფანიძის ქ N80

დამკვეთი: უშანგი იმხანიშვილი, შ.პ.ს "ოპოკო"

ფართობი: 3568 კვმ

ნაკვეთის ს/კ: **01.19.21.002.351**

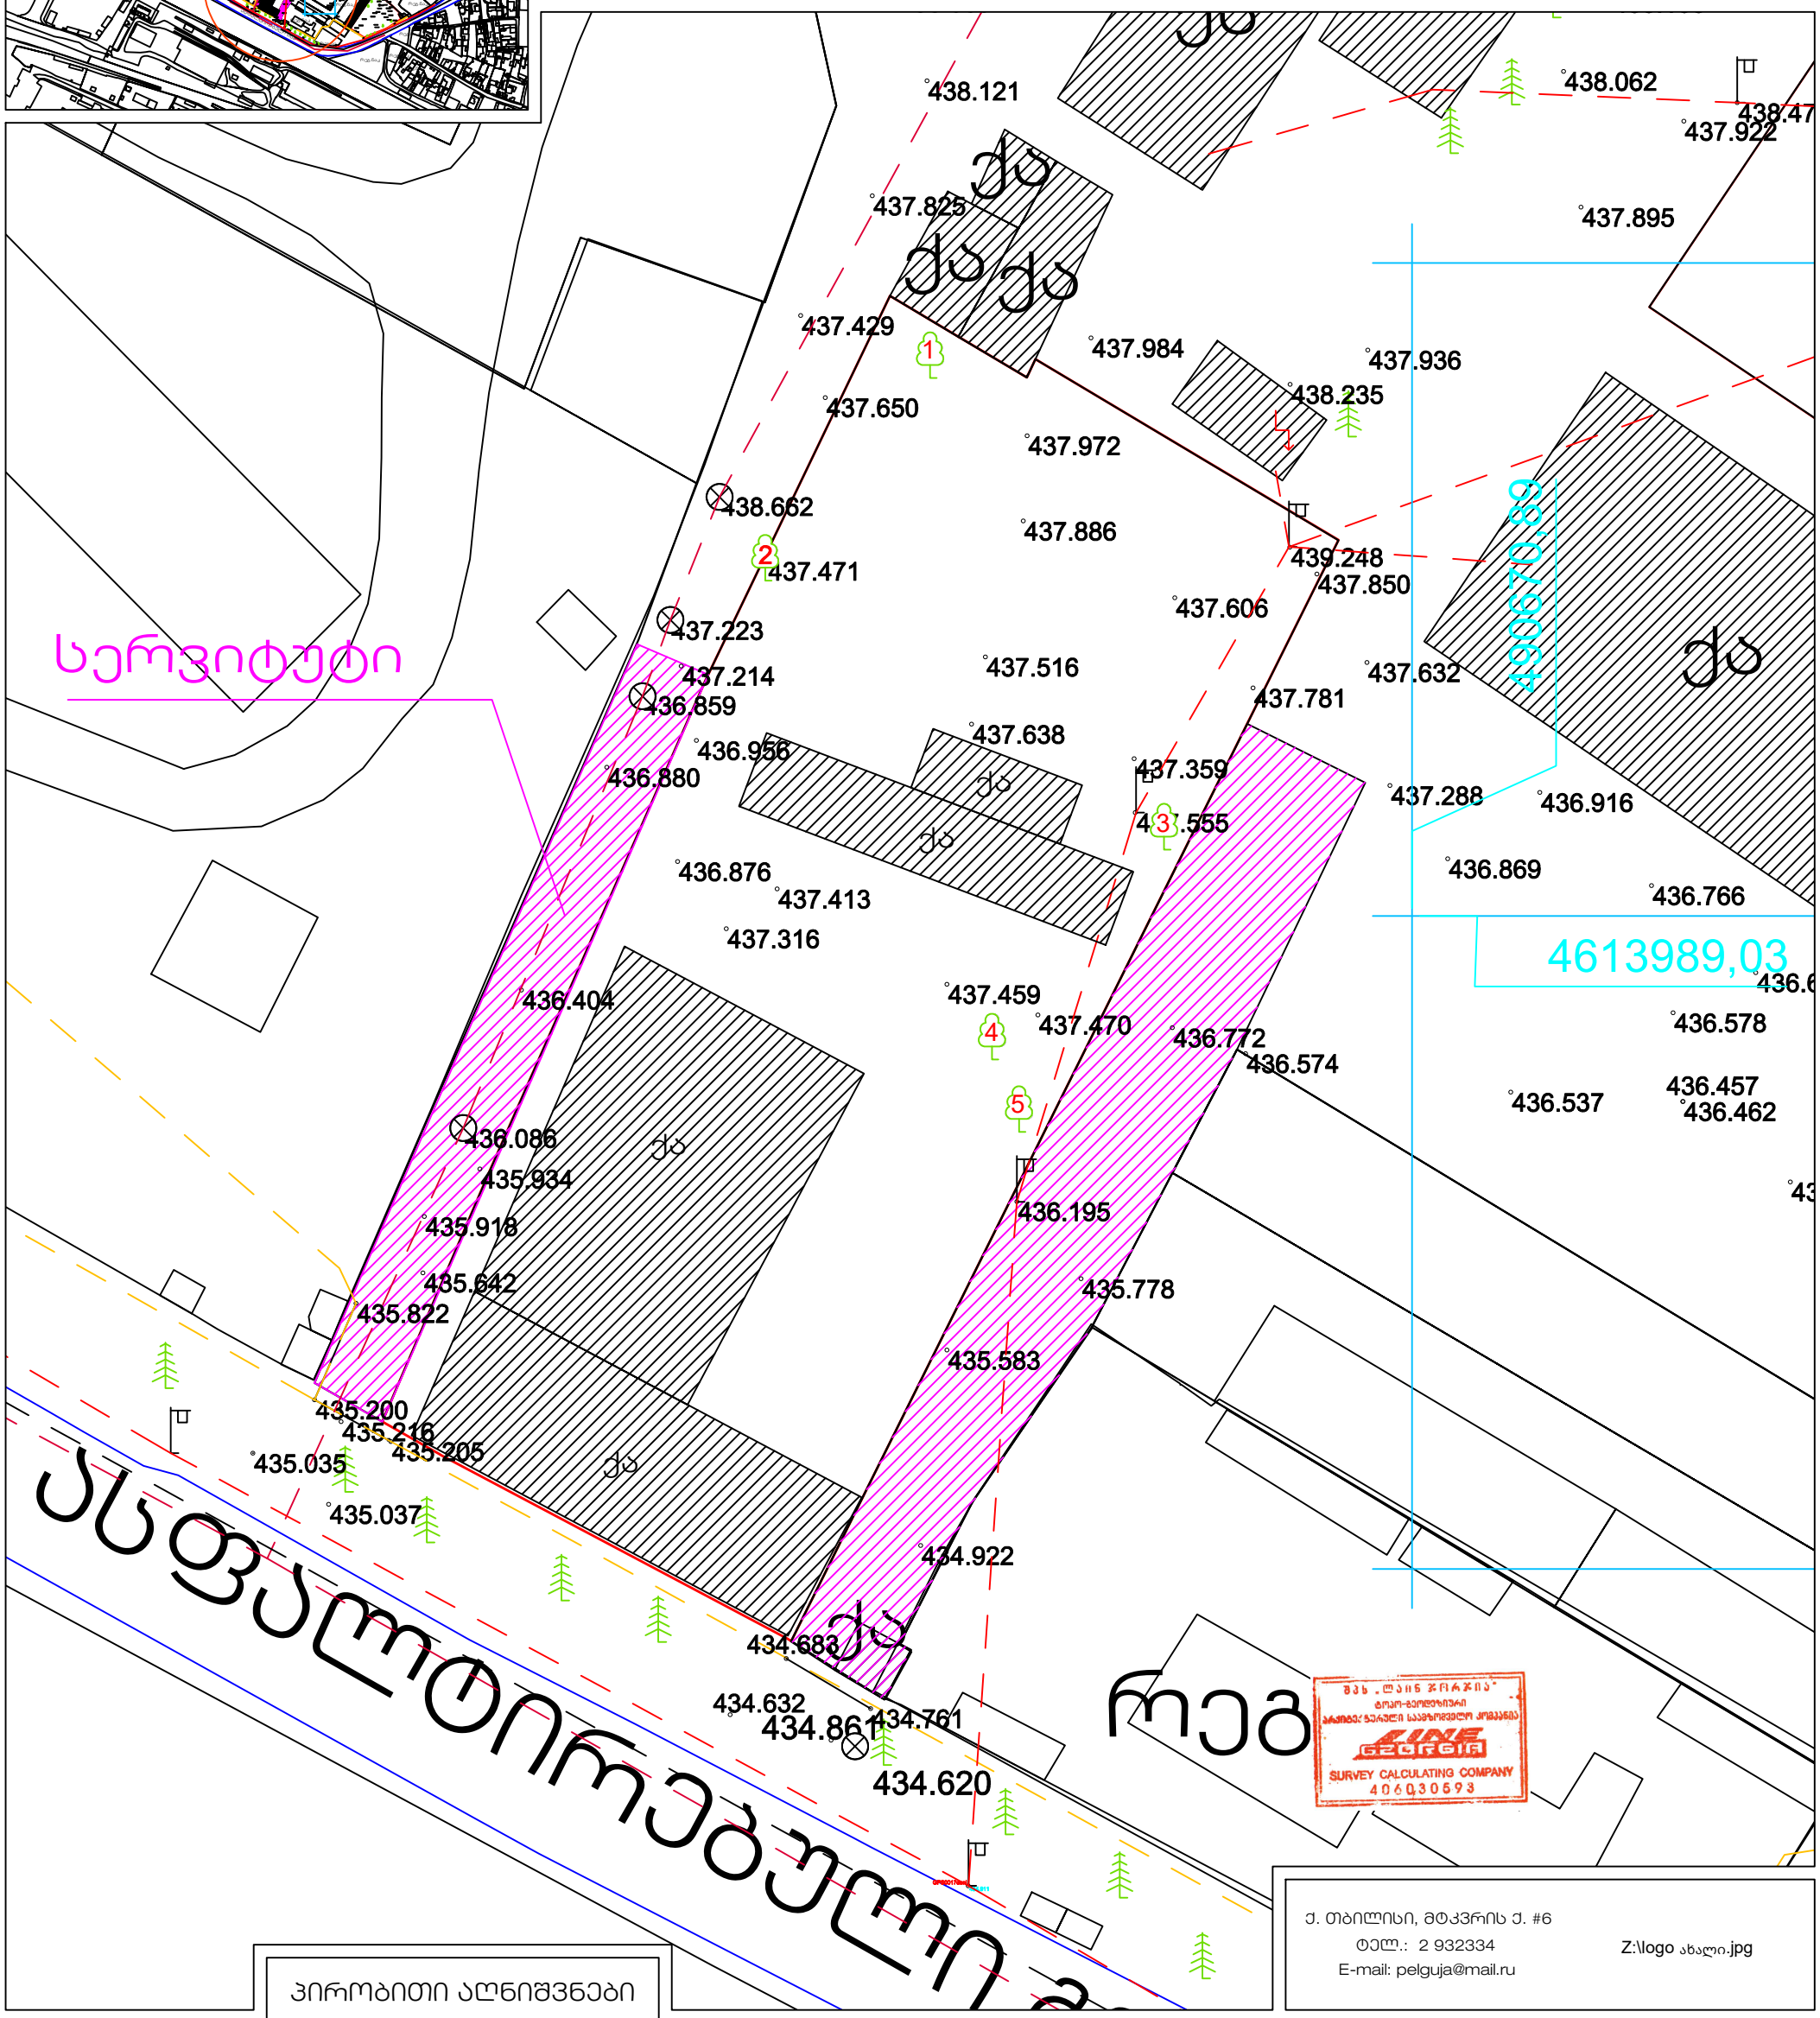

პირობითი აღნიშვნები

ქს	საცხ. სახლი		სატრანსფორმატ. ჯიხური	ბენზოგას.	წ — წყალგაყვანილობა; ბ — გაზი; კ — კანალიზაცია; ელ. ქსელები; სნ — სანიაღვრე; გთ — გათბობა; კბ — კავშირგაბმულობა; დრენაჟი
ქა	არასაცხ. სახლი		ელ. გადამცემი ხაზი	ფლატე	
მშენებ.	მშენებ. შენობა		ხის ღობე	სამეთ. ჭები	
	ფარდული		ღობე	რკინიგზა	
რეზერ.	რეზერვუარი		ქვის კედელი	კოორდ. ბადე	
			კედელი		
			ხეები		
			გარე განათება		

ქ. თბილისი, მტკვრის ქ. #6
ტელ.: 2 932334
E-mail: pelguja@mail.ru

Z:\logo ახალი.jpg

დირექტორი		ე. პატაშური
კომპიუტერული უზრუნველყოფა		ვ. გორგომიძე
შემსრულებელი		ვ. გორგომიძე
მ. 1:500		10/06/2019