
სიტუაციური სქემა



საქართველო
ქ. თბილისის მერია
სსიპ თბილისის არქიტექტურის სამსახური

მისამართი : ქ.თბილისი, აგრარული უნივერსიტეტის ტერიტორია.
ქ.თბილისი, ფარნავაზ მეფის გამზირი №19
არსებული 292 და 2617 კვმ . არასასოფლო-სამეურნეო მიწის ნაკვეთის
ს/კ (01.72.14.014.068) და ს/კ (01.10.06.004.002)

ტოპოგრაფიული გეგმა

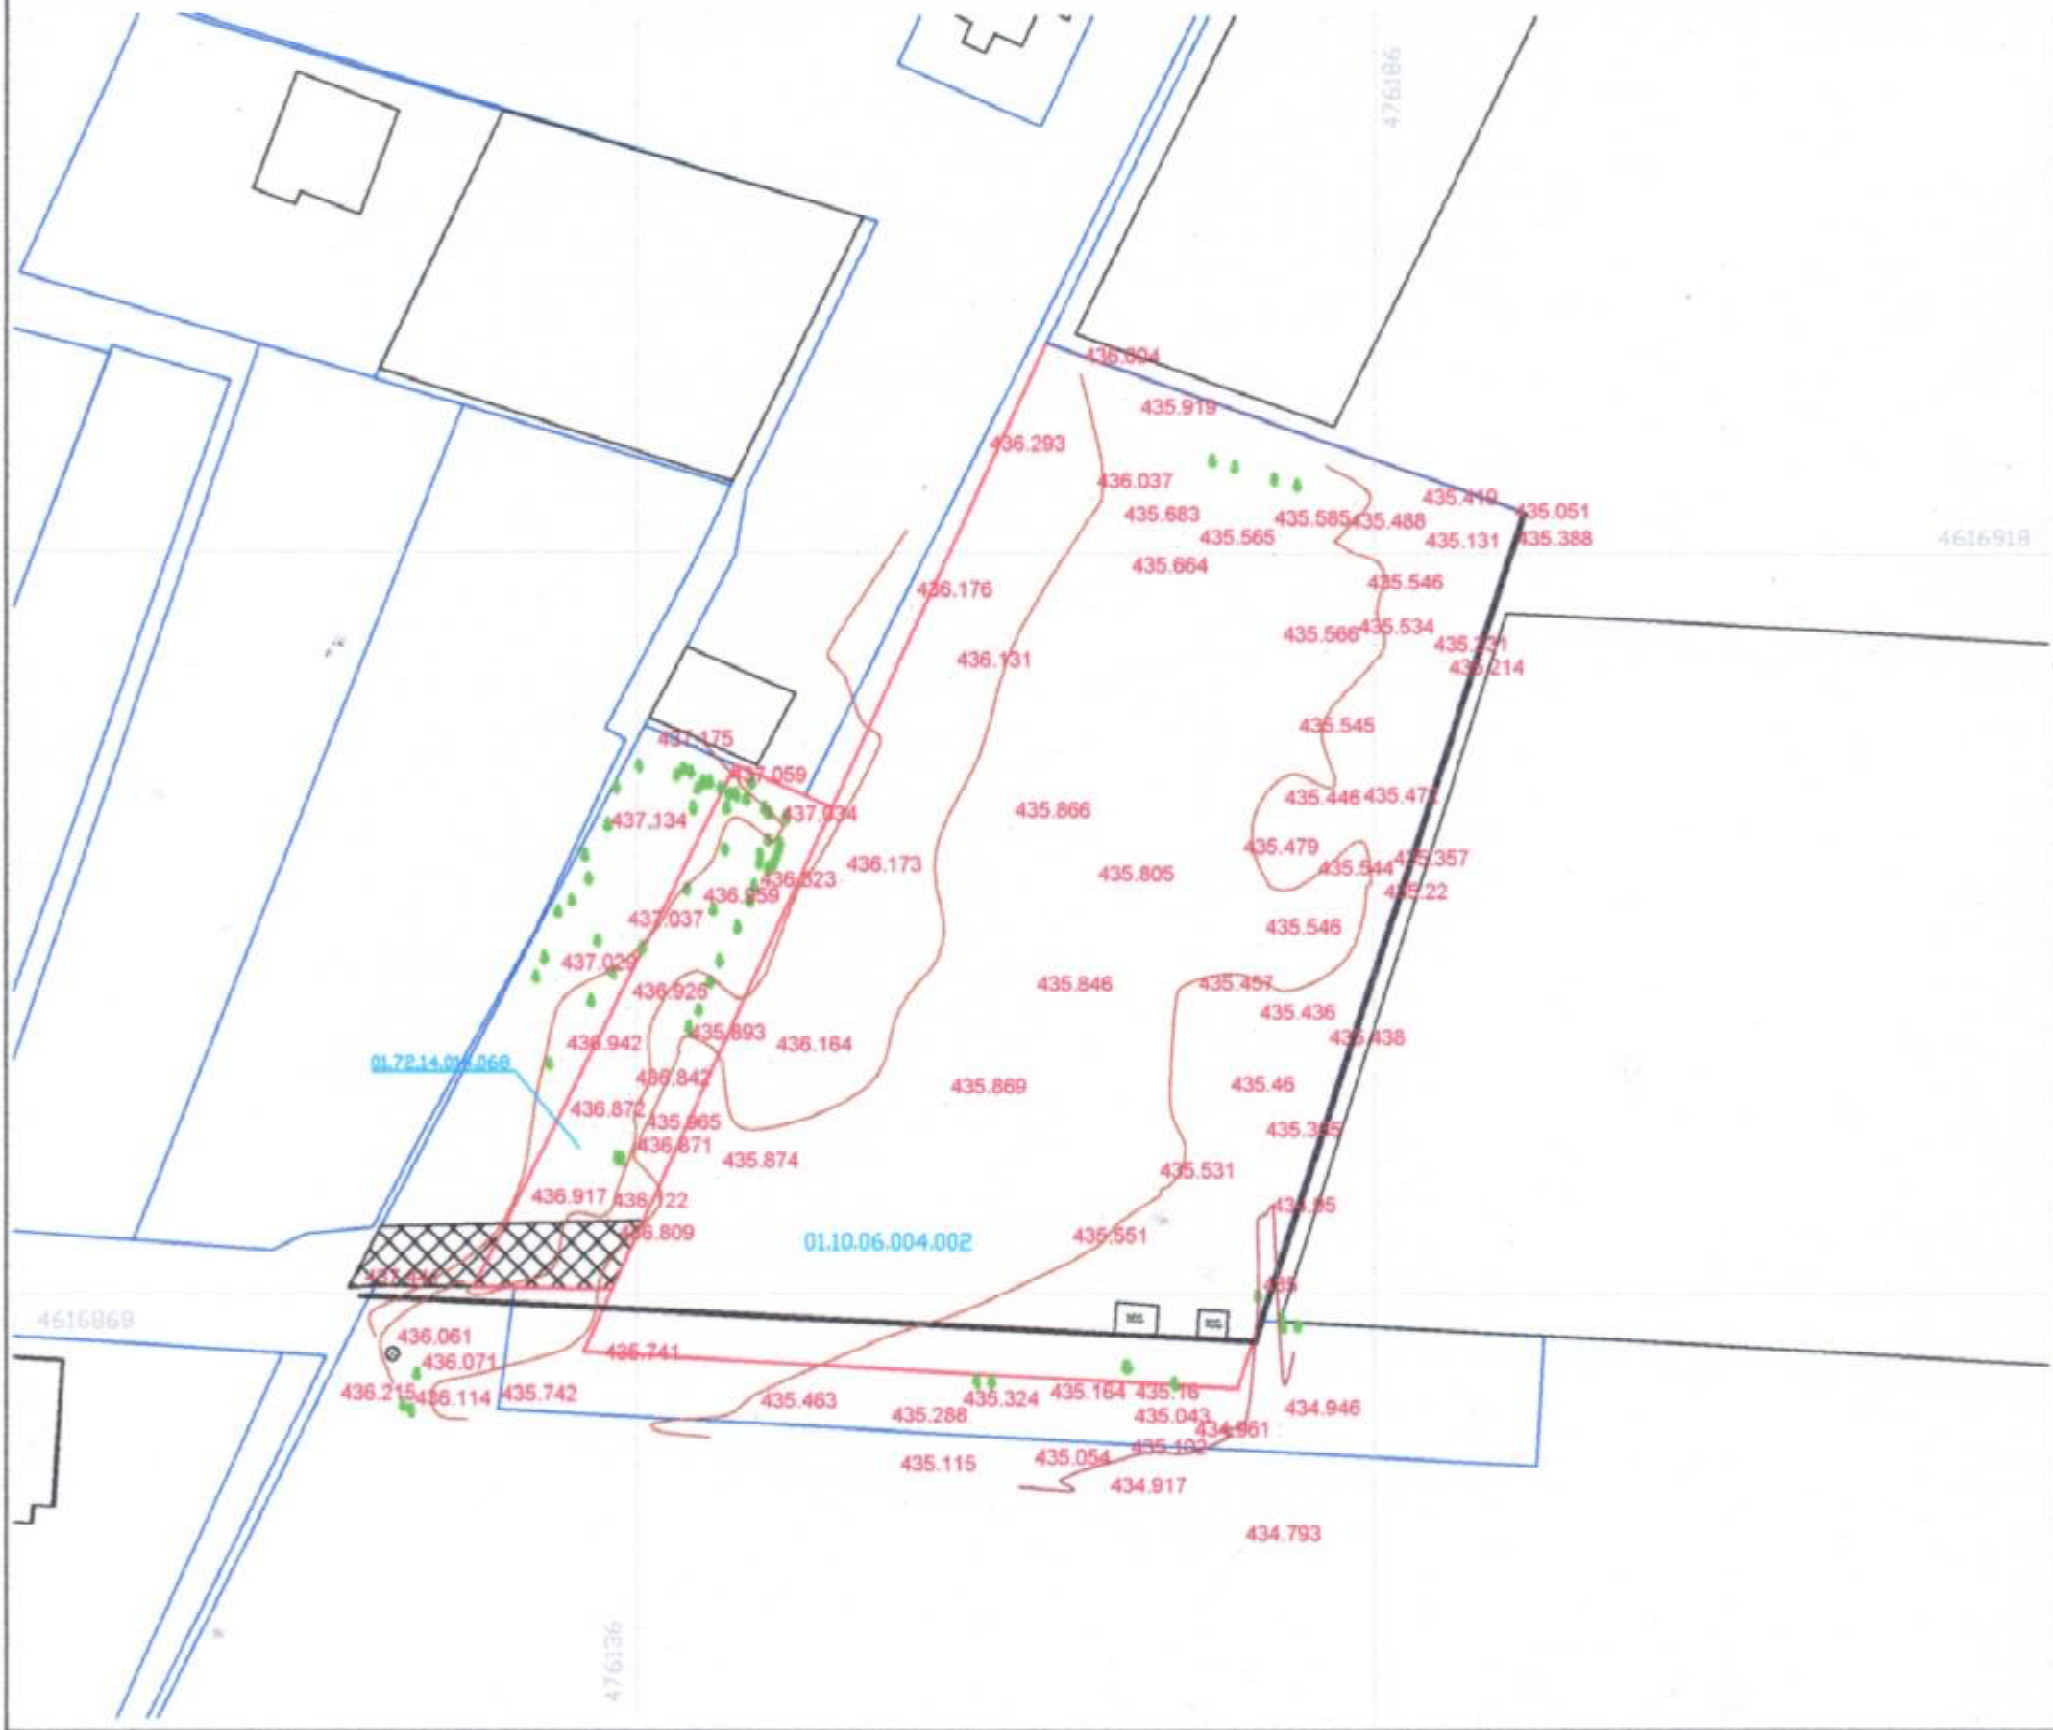

პირობითი აღნიშვნები

WGS 1984-ის კოორდინატთა სისტემის UTM პროექცია

ძ	საცხ. შენობა		ბორდიული		ჭიშკარი
ა	არასაცხ. შენობა		სის ღობე		ბეტონი
	ფარდული		ლითონის ღობე	წ	წყალგაყვანილობა
	მშენებარე შენობა		ქვის კედელი	ბ	გაზი
	სატრანსფორ. ჯიხური		ბადის კედელი	კ	კანალიზაცია
	ხეები		ფლიტა	სან	სანიაღვრე
			რკინაბეტონის ბაქანი	კშ	კავშირგაბმულობა
			სამფოსფორიანი ბოძი		
			ელ. გადამცემი ბოძი		ელ. ქსელები

შენიშვნა: 1) ნაკვეთის საზღვარი (თუ იგი არის ნახაზზე) მითითებულია დამკვეთის მიერ
2) მიწის სამუშაოების შესრულებისას შეატყობინეთ კომუნიკაციის წარმომადგენლებს

ი.მ "ნინო სამხარაძე"
დიდების მასივი, რობაქიძის [illegible] 599 25 08 44 [illegible] 61 20
samxaradze64@mail.ru

დირექტორი:		ნ. სამხარაძე
ხაზომა:		ნ. სამხარაძე შვილი
დახაზა:		ნ. სამხარაძე შვილი
დამკვეთი:		შპს "მშობიარეთა ჯგუფი"
მასშტაბი: 1:500		05/10/2018წ.



დამკვეთი	შ.პ.ს. "მარდიელი ჯგუფი"
მისამართი	ფარნავაზ მეფის გამზ. №19
პროექტის სახელი	
მრავალბინიანი საცხოვრებელი სახლი	

HELIX ARCHITECTURE

შემსრულებელი	შ.პ.ს. "ჰელიქსი" 404855992	
თანამდებობა	გვარი	ხელმოწერა
დირექტორი	ვ. ცომაია	
მთ. არქიტექტორი	ვ. ცომაია	
კონსტრუქტორი	ა. ცომაია	

მასშტაბი	ნახაზის დასახელება	
1:500	გენ-გეგმა	
სტადია	ფურცლის №	ფურცლები
მ.პ.		