სარეკონსტრუქციო შენობის ფასადი 1-13 ღერძებს შორის

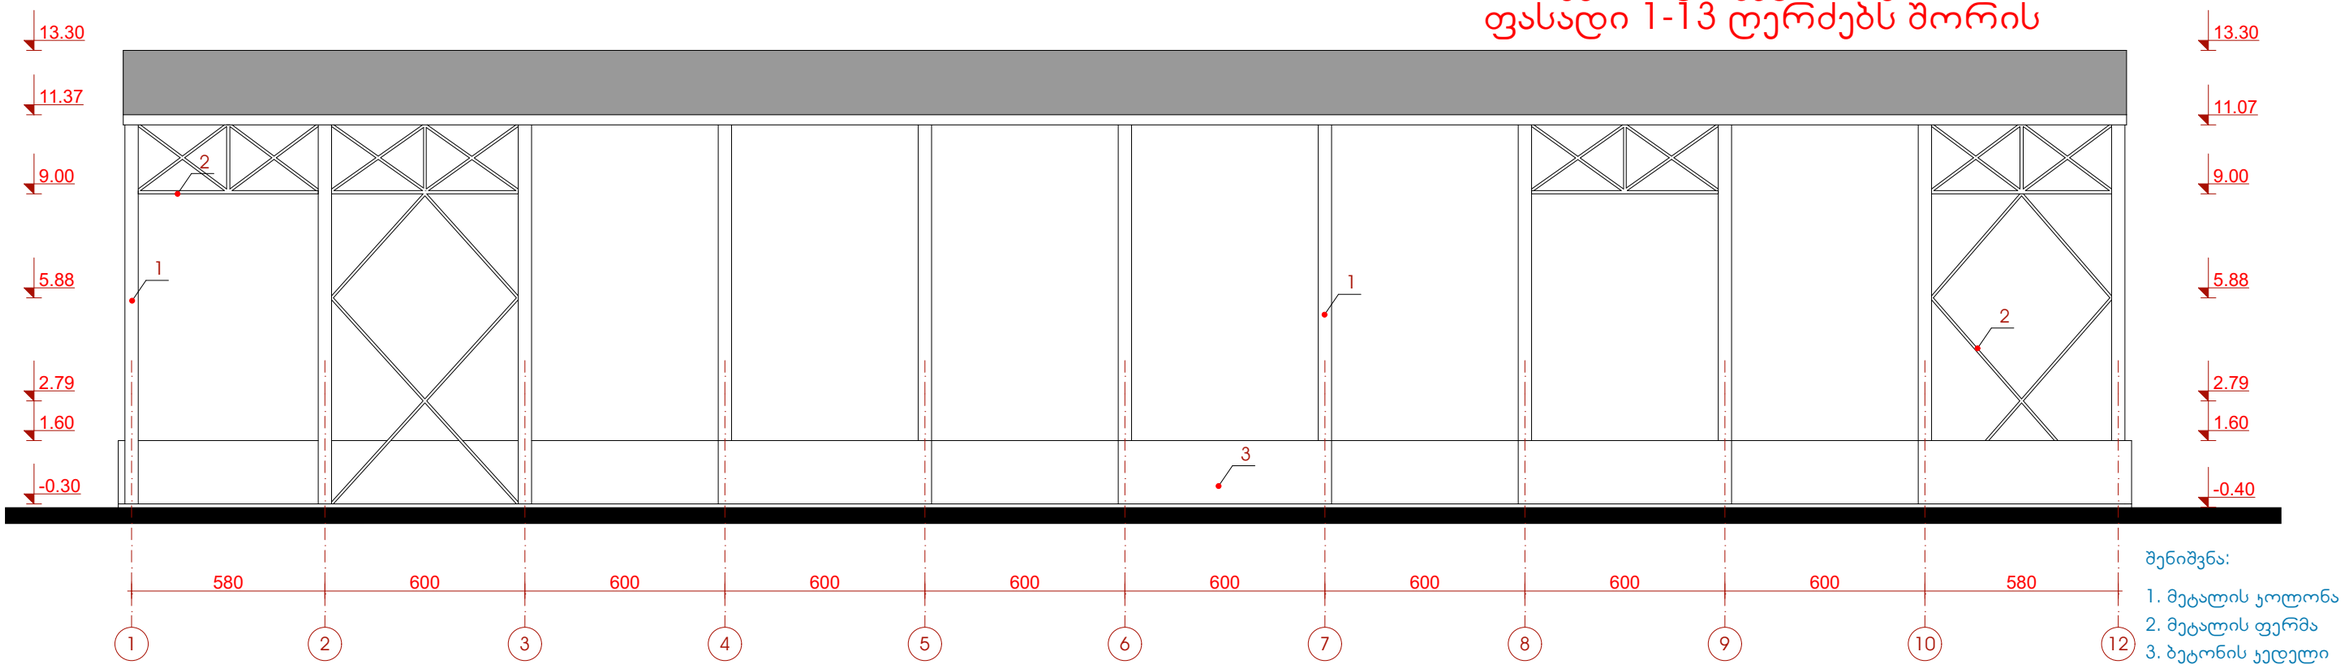

შენიშვნა:

1. მეტალის ჯოლონა
2. მეტალის ფერმა
3. ბეტონის ქედელი

ფასადი 1-13 ღერძებს შორის

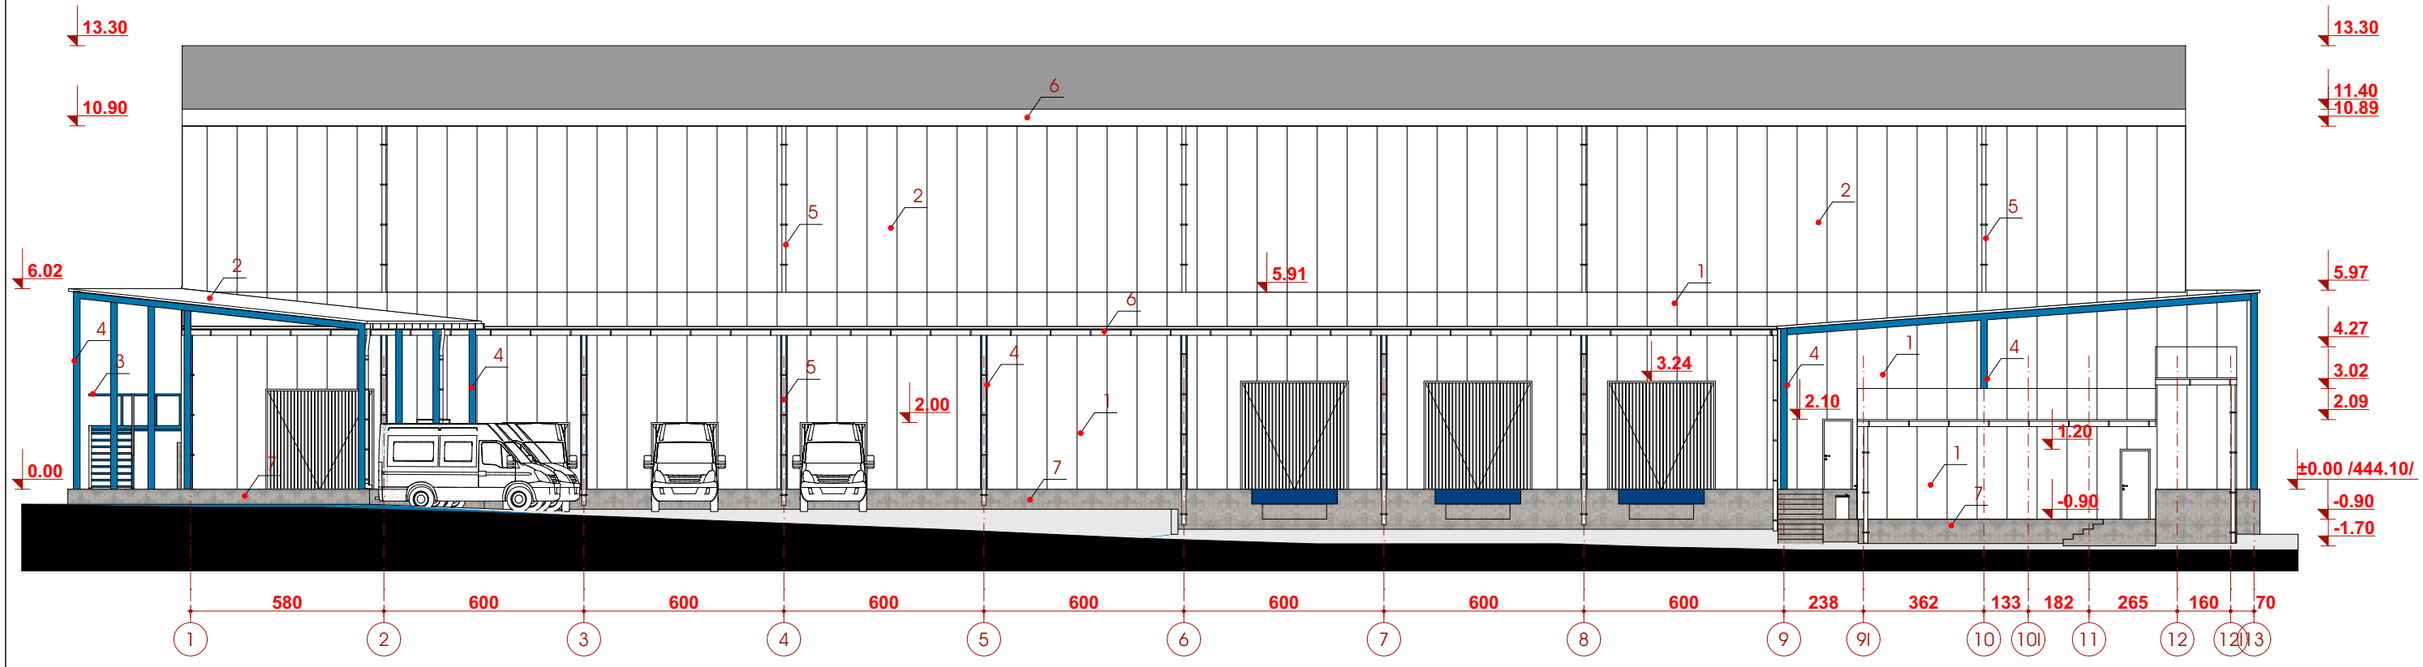

შენიშვნა:

1. თეთრი ფერის სენდვიჩპანელი
2. თეთრი ფერის პროფნასტილი
3. ლურჯ ფრად შეღებილი მეტალის დეტალები
4. ლურჯ ფრად შეღებილი მეტალის ჯოლონა 200X200 მმ
5. თეთრი ფერის ღვარსადენი
6. თეთრი ფერის ჭოლობი
7. ბეტონის ფაქტურიანი ცოკოლი

STUDIO D	დირექტორი		ე. მაჩაიძე	ქ. თბილისში, გაგრის ქუჩა №2-ში საავადმყოფო კორპუსის 01.11.03.003.058 სამკურნალო მეურნეობის შენობის პროექტი	დაკვეთა №	2/2019
	პმპ		პ. მაჩაიძე		სტადია	მ.პ.
	მთ. პონსტ.		ლ. ზამბახიძე	არქიტექტურული ნაწილი	ფურცელი	ას-9
დამკვეთი: შპს „აისბერგ თბილისი“ საიდენტიფიკაციო კოდი: 404888895	შესრულა		პ. მაჩაიძე	ფასადი 1-13 ღერძებს შორის	ფურცლები	ას-10
					მასშტაბი	1:200

სარეკონსტრუქციო შენობის ფასადი 13-1 ღერძებს შორის

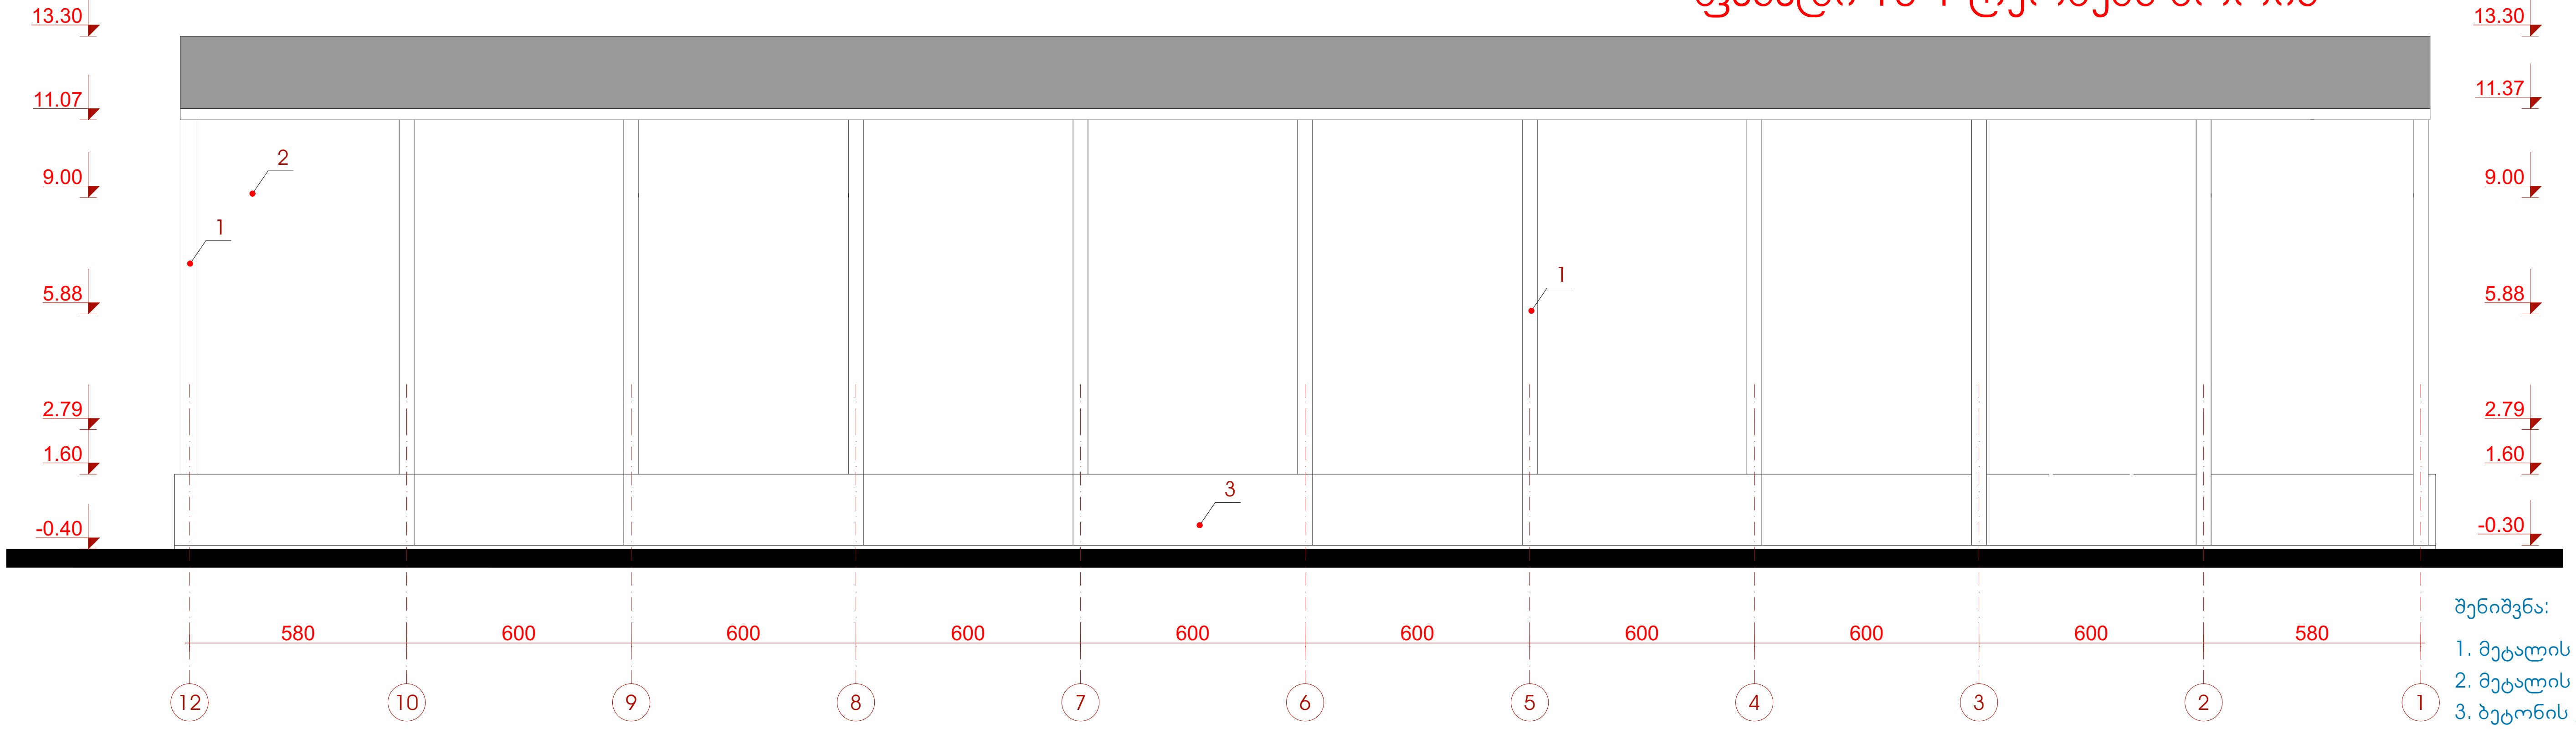

შენიშვნა:

1. მეტალის კოლონა
2. მეტალის ფერმა
3. ბეტონის კედელი

ფასადი 13-1 ღერძებს შორის

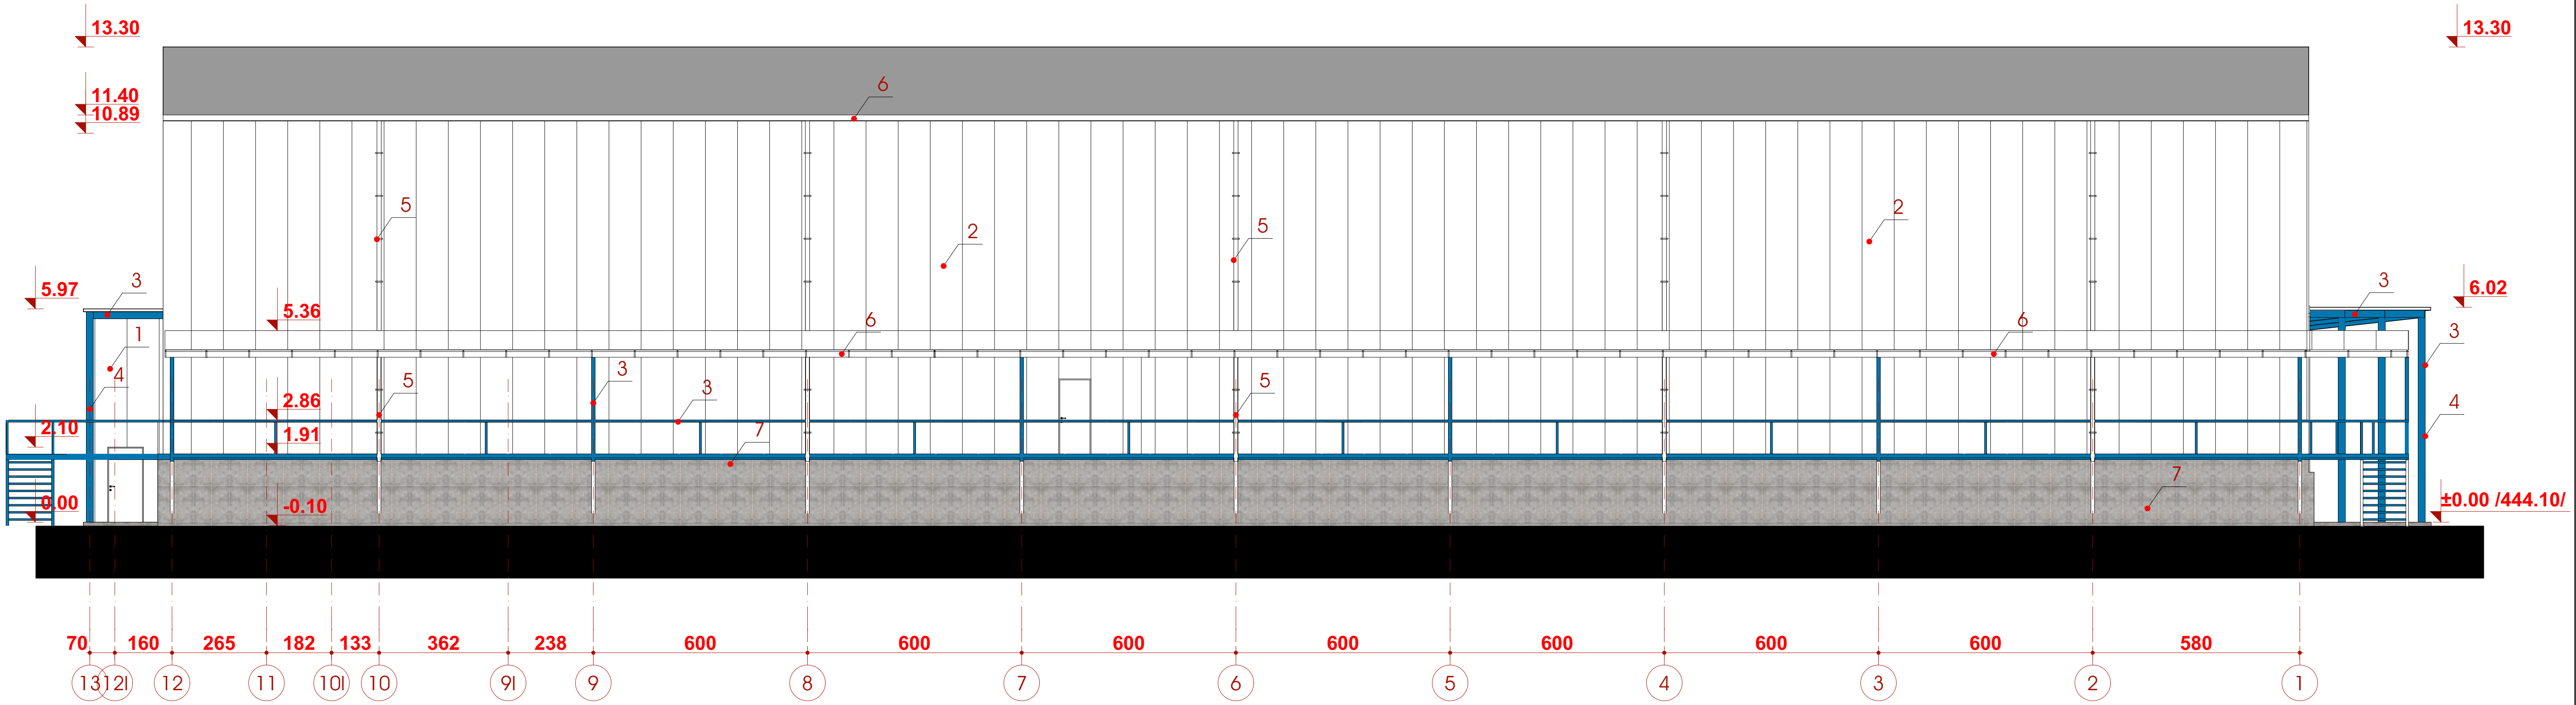

შენიშვნა:

1. თეთრი ფერის სენდვიჩპანელი
2. თეთრი ფერის პროფნასტილი
3. ლურჯ ფრად შეღებილი მეტალის დეტალები
4. ლურჯ ფრად შეღებილი მეტალის კოლონა 200X200 მმ
5. თეთრი ფერის ღვარსადენი
6. თეთრი ფერის ჭოლობი
7. ბეტონის ფაქტურიანი ცოკოლი

STUDIO D	დირექტორი		ე. მაჩაიძე	ქ. თბილისში, გაგრის ქუჩა №2-ში საკადასტრო კოდით: 01.11.03.003.058 სამაცივრე მეურნეობის შენობის პროექტი	დაკვეთა №	2/2019
	პმა		ა. მაჩაიძე		სტადია	მ.პ.
	მთ. კონსტ.		ლ. ზამბახიძე	არქიტექტურული ნაწილი	ფურცელი	ას-9
დამკვეთი: შპს „აისბერგ თბილისი„ საიდენტიფიკაციო კოდი: 404888895	შეასრულა		ა. მაჩაიძე	ფასადი 13-1 ღერძებს შორის	ფურცლები	ას-10
					მასშტაბი	1:200

სარეჯონსტრუქციო შენობის ფასადი ზ-ლ ღერძებს შორის

შენიშვნა:

1. მეტალის ჯოლონა
2. მეტალის ფერმა
3. ბეტონის კედელი

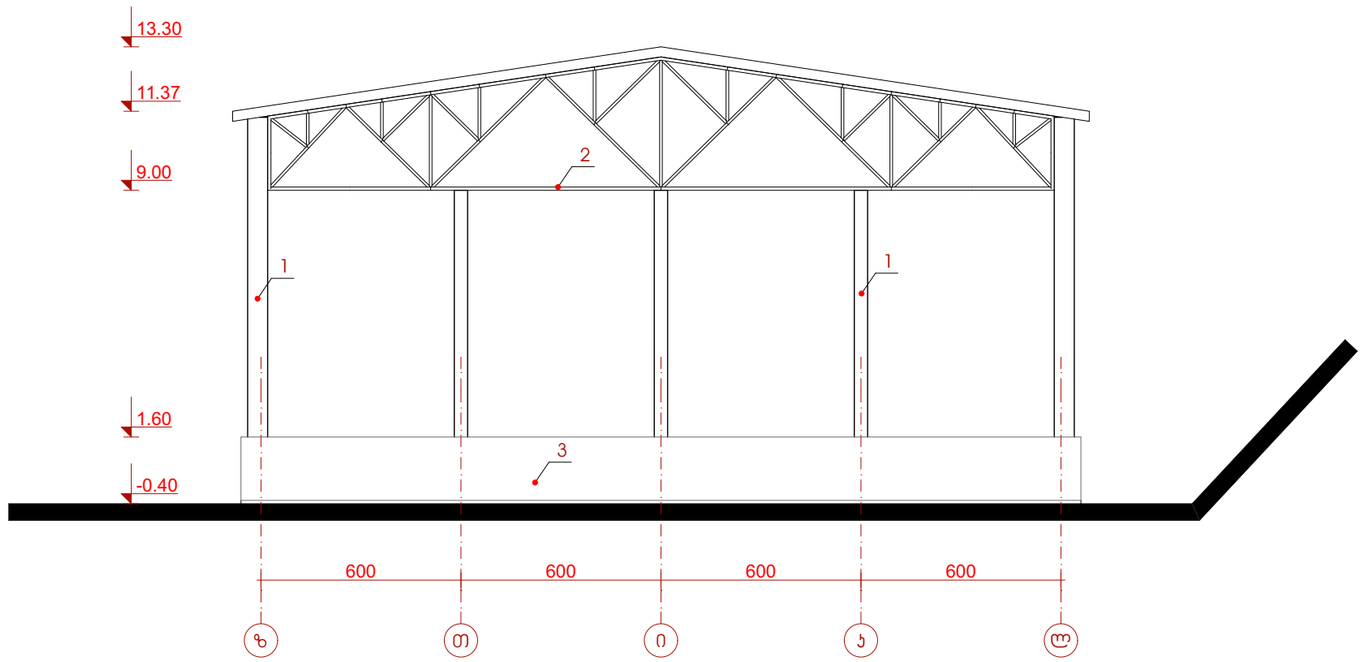

ფასადი ა-ლ ღერძებს შორის

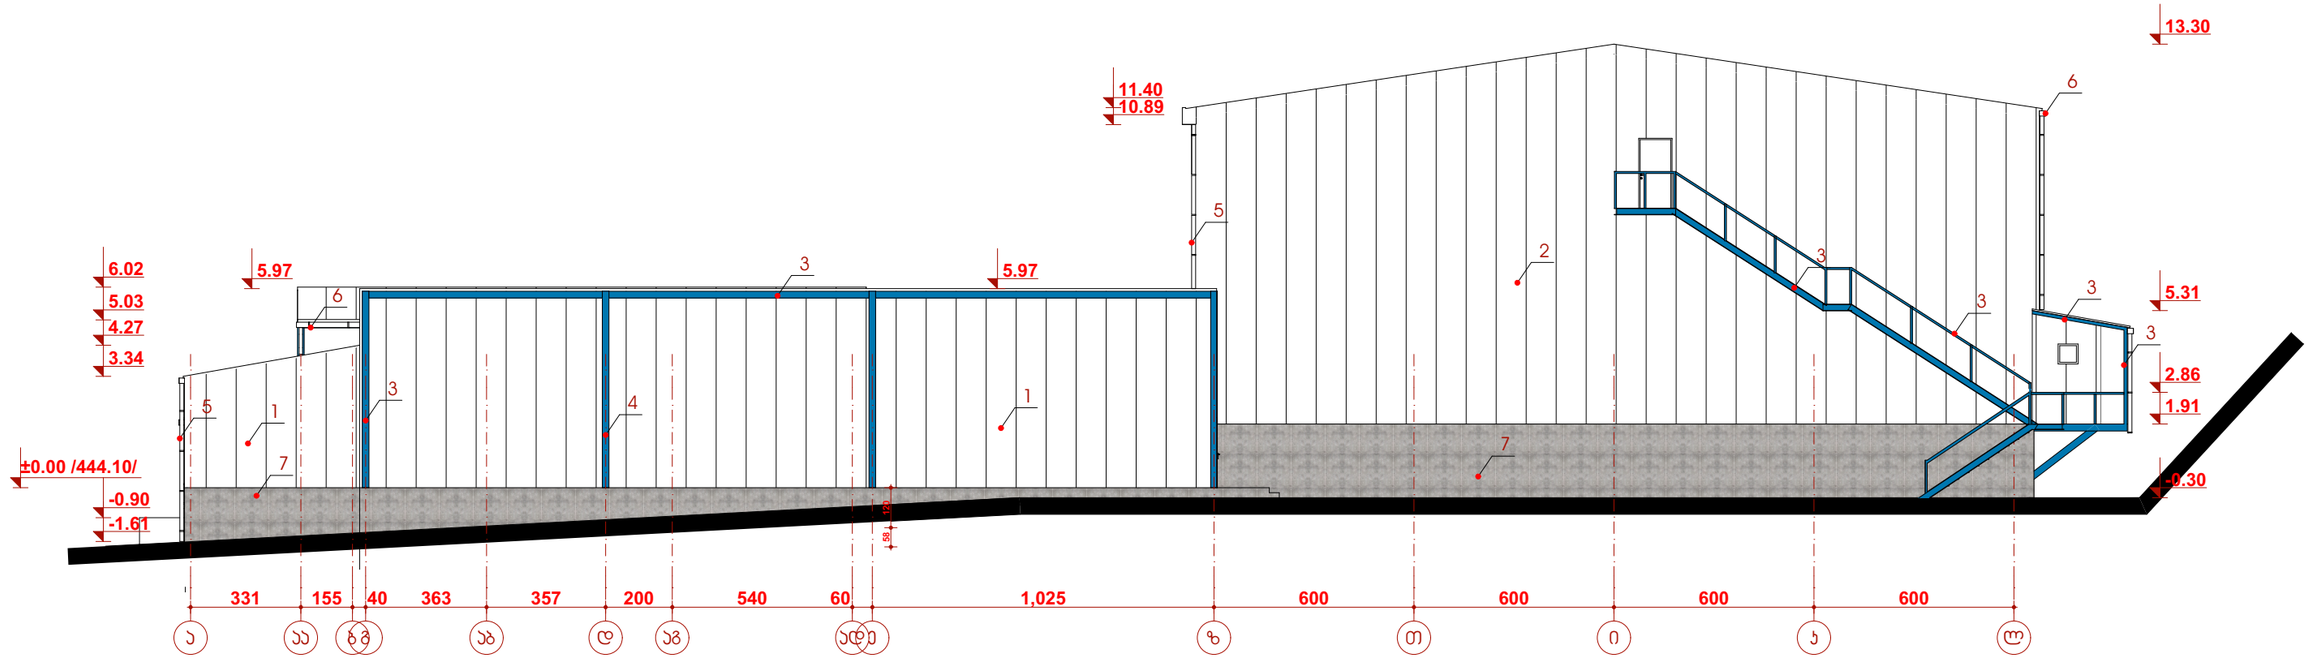

შენიშვნა:

1. თეთრი ფერის სენდვიჩპანელი
2. თეთრი ფერის პროფნასტილი
3. ლურჯ ფრად შეღებილი მეტალის დეტალები
4. ლურჯ ფრად შეღებილი მეტალის ჯოლონა 200X200 მმ
5. თეთრი ფერის ღვარსადენი
6. თეთრი ფერის ჭოლობი
7. ბეტონის ფაქტურიანი ცოკოლი

STUDIO D	დირექტორი		ე. მაჩაიძე	ქ. თბილისში, გაგრის ქუჩა №2-ში საავადმყოფო კორპუსის: 01.11.03.003.058 სამკურნალო მეურნეობის შენობის პროექტი	დაკვეთა №	2/2019
	პმპ		ა. მაჩაიძე		სტადია	მ.პ.
	მთ. კონსტ.		ლ. ზამბახიძე	არქიტექტურული ნაწილი	ფურცელი	ას-9
დამკვეთი: შპს „აისბერგ თბილისი„ საიდენტიფიკაციო კოდი: 404888895	შესრულა		ა. მაჩაიძე	ფასადი ა-ლ ღერძებს შორის	ფურცლები	ას-10
					მასშტაბი	1:200

სარეკონსტრუქციო შენობის ფასადი ლ-ზ ღერძებს შორის

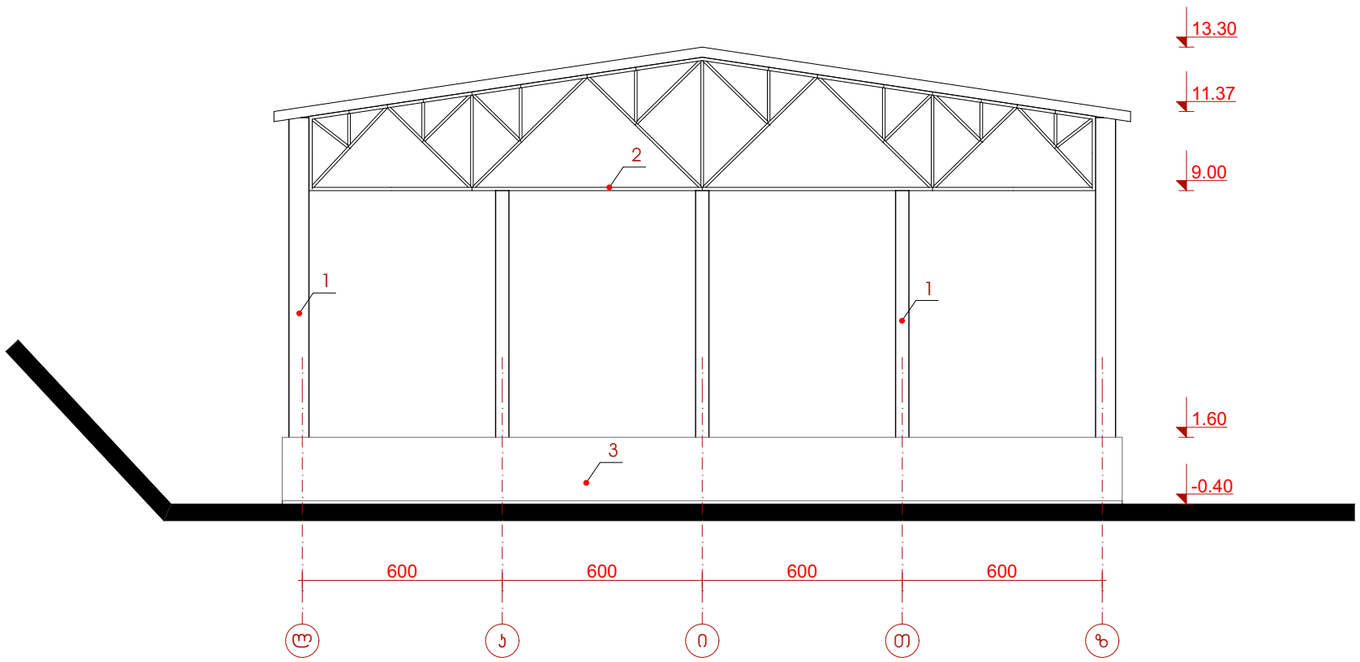

შენიშვნა:

1. მეტალის ჯოლონა
2. მეტალის ფერმა
3. ბეტონის ჯედელი

ფასადი ლ-ა ღერძებს შორის

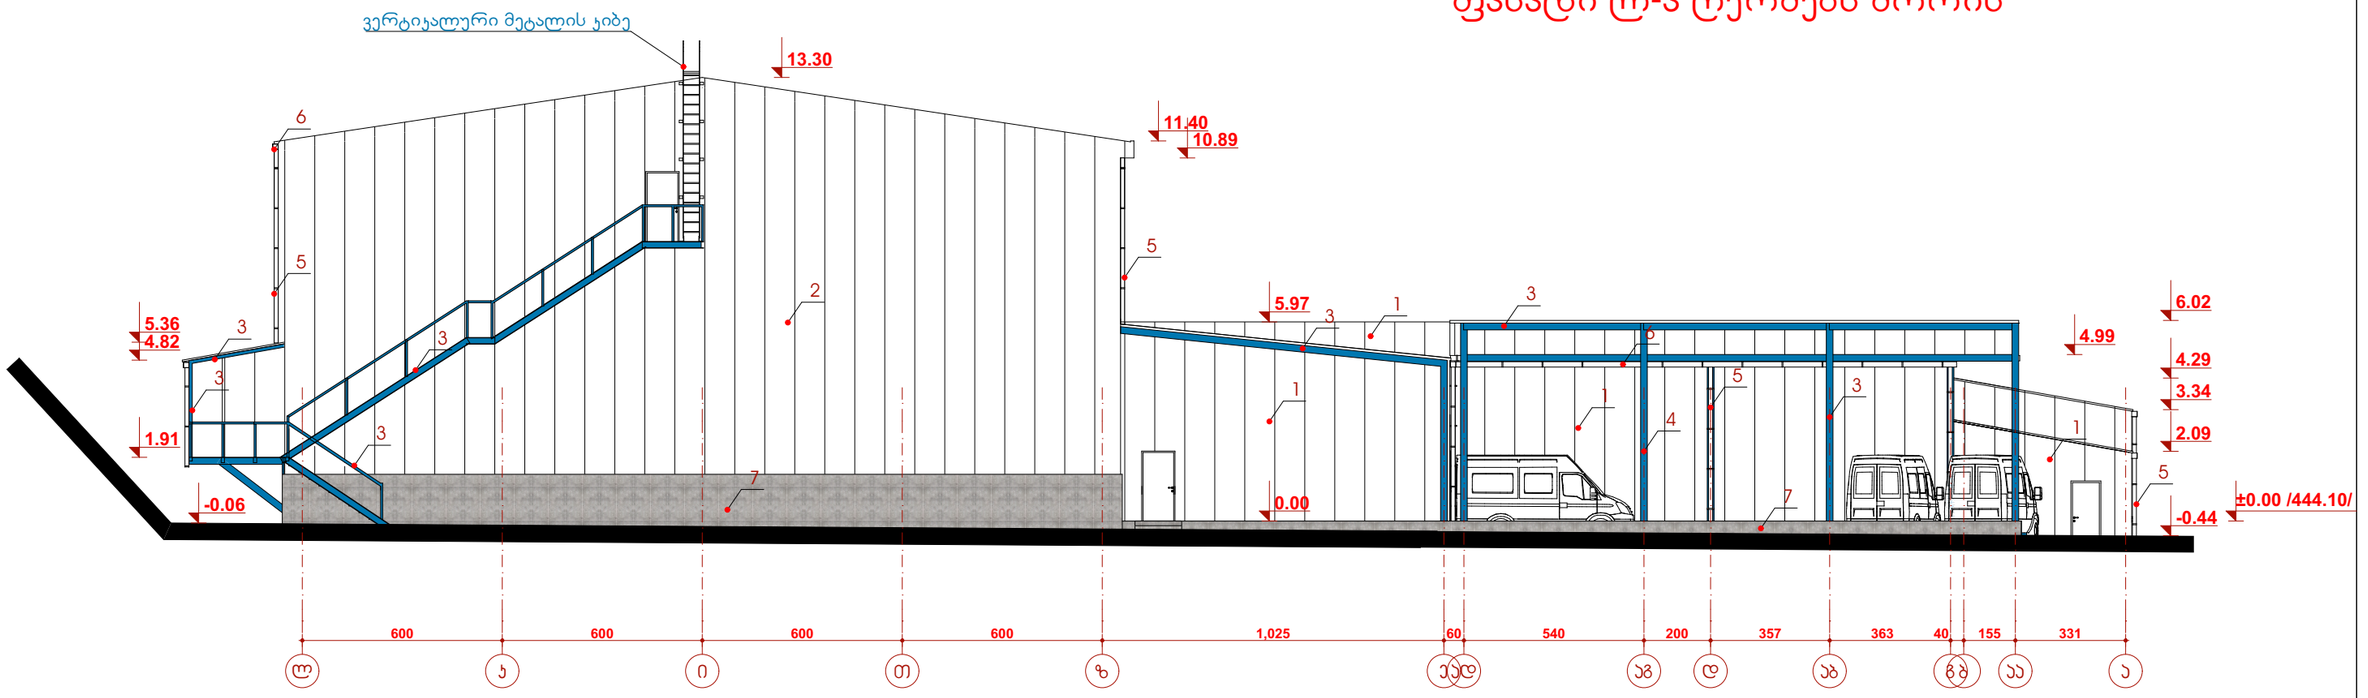

შენიშვნა:

1. თეთრი ფერის სენდვიჭპანელი
2. თეთრი ფერის პროფნასტილი
3. ლურჯ ფრად შეღებილი მეტალის დეტალები
4. ლურჯ ფრად შეღებილი მეტალის ჯოლონა 200X200 მმ
5. თეთრი ფერის ღვარსადენი
6. თეთრი ფერის ჭოლობი
7. ბეტონის ფაქტურიანი ცოკოლი

STUDIO D	დირექტორი		ე. მაჩაიძე	ქ. თბილისში, გაგრის ქუჩა №2-ში საჯარდასტრო კოდით: 01.11.03.003.058 სამეცნიერო მეურნეობის შენობის პროექტი	დაკვეთა №	2/2019
	პმპ		პ. მაჩაიძე		სტადია	მ.პ.
	მთ. პონსტ.		ლ. ზამბახიძე	არქიტექტურული ნაწილი	ფურცელი	ას-9
დამკვეთი: შპს „აისბერგ თბილისი„ საიდენტიფიკაციო კოდი: 404888895	შეასრულა		პ. მაჩაიძე	ფასადი ლ-ა ღერძებს შორის	ფურცლები	ას-10
					მასშტაბი	1:200