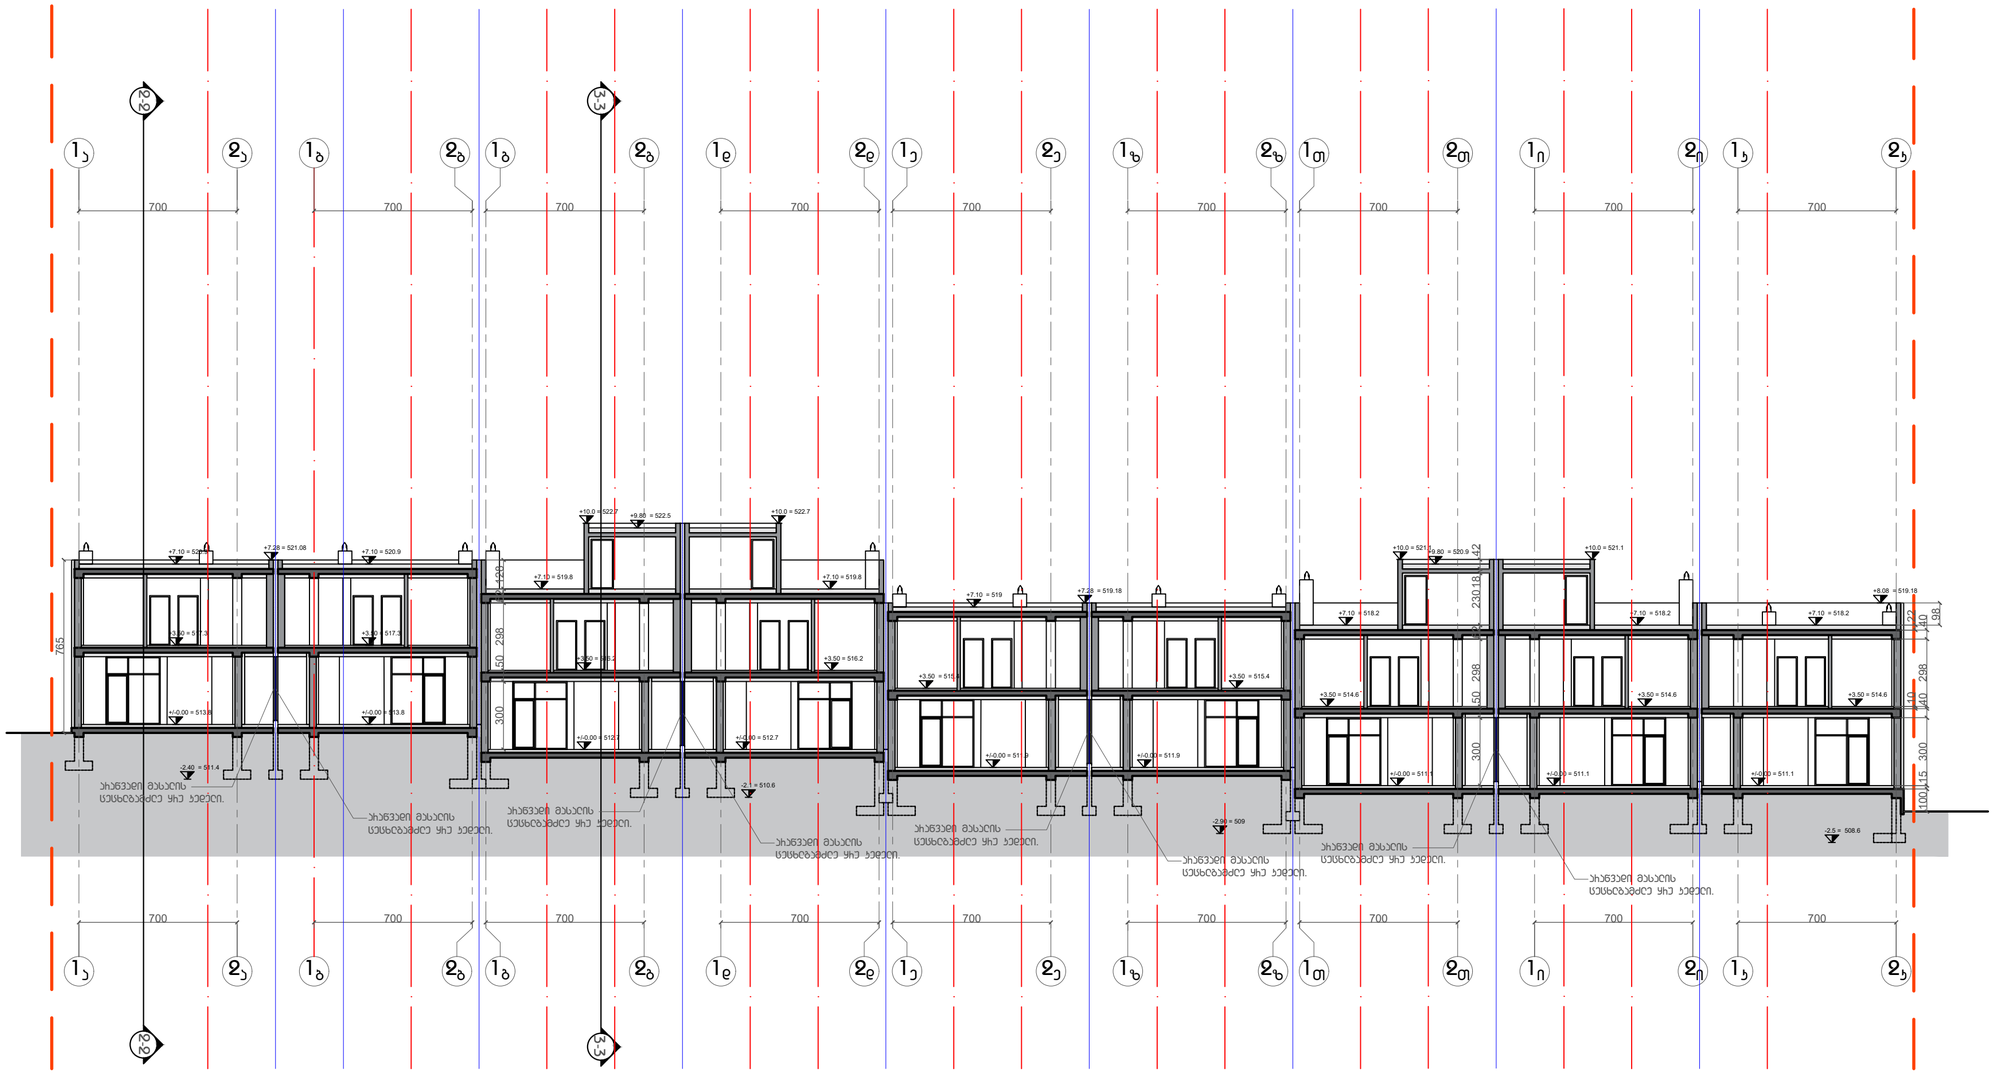

მასშტაბი თარიღი

პროექტის ნახაზის სტადია:

დახაზა შეამოწმა

სათაური:

პროექტის დასახელება:

საპროექტო ჯგუფი:

პროექტის დამკვეთი:

სტატუსი:

შენიშვნები:

პროექტის სტადიები: A B ჩ E F

ლევან სიხარულიძე ---------------- არქიტექტორი პრ. ავტორი
- - - - - - - - - - - - - - - - - S e a s r u l a
გიორგი ცინცაბაძე ----------------- სტრუქტურული ინჟინერი

სანებართვო დოკუმენტაცია

საცხოვრებელი სახლები დიღომში

1:200 @A2 05.2019 ?.?.

- A-200 c

ჭრილი 1-1

შპს ``ისთერნ ანალიტიკს დეველოფმენთ``
ID 405307742

(მიწის ნაკვეთის მისაკუთრე) კონტრაქტორი:

D

ID: 405308206
სიხარულიძე არქიტექტურული ბიურო შ.პ.ს.
საქართველო. თბილისი. დ. აღმაშენებლის ხევ. #240
კ.ბენდუქიძის საუნივერსიტეტო კამპუსი B

e-mail: info@sabdesign.org
ტელ: +995 574 170888
+995 577 502110

SAB

საპროექტო ორგანიზაცია:

პირობითი ნიშნები:

საკადასტრო საზღვარი

· გეგმაზე მოცემულია სტრუქტურული ელემენტები ტექნიკური დიზაინის

სტადიის დონეზე. · სახურავიდან წყლის გადაყვანა მოხდება საკუთარ ტერიტორიაზე. · - · - · - · - · - · - · - · - · - · - · -

ჭრილი 1-1

SAB

N^

?.?.

გეგმარებითი აღნიშვნები:

რკინაბეტონი

შემავსებელი

კედლის მოპირკეთება ექსტ.

თბოიზოლაცია

ტერასის მოპირკეთება

1a 2a 1b 2b 1g 2g 1d 2d 1e 2e 1z 2z 1T 2T 1i 2i 1k 2k

1a 2a 1b 2b 1g 2g 1d 2d 1e 2e 1z 2z 1T 2T 1i 2i 1k 2k

700 700 700 700 700 700 700 700 700

700 700 700 700 700 700 700 700 2-2 2-23-3 3-3

700

+/-0.00 = 513.8

+/-0.00 = 512.7 +/-0.00 = 512.7 +/-0.00 = 511.9 +/-0.00 = 511.9 +/-0.00 = 511.1 +/-0.00 = 511.1 +/-0.00 = 511.1

+3.50 = 517.3

+7.10 = 520.9

+/-0.00 = 513.8

+3.50 = 517.3

+7.10 = 520.9 +7.28 = 521.08

-2.40 = 511.4

+3.50 = 516.2

+7.10 = 519.8

+10.0 = 522.7 +9.80 = 522.5 +10.0 = 522.7

+7.10 = 519.8

+3.50 = 516.2

-2.1 = 510.6

+3.50 = 515.4

+7.10 = 519 +7.28 = 519.18

+3.50 = 515.4

-2.90 = 509

+3.50 = 514.6

+7.10 = 518.2 +7.10 = 518.2 +7.10 = 518.2

+3.50 = 514.6 +3.50 = 514.6

+10.0 = 521.1+9.80 = 520.9 +10.0 = 521.1

-2.5 = 508.6 100 15 300 1040 298 402298 300 50 298 62 128 765 300 50 298 62 230 18 42

არაწვადი მასალის
ცეცხლგამძლე ყრუ კედელი.

არაწვადი მასალის
ცეცხლგამძლე ყრუ კედელი.

არაწვადი მასალის
ცეცხლგამძლე ყრუ კედელი.

არაწვადი მასალის
ცეცხლგამძლე ყრუ კედელი.

არაწვადი მასალის
ცეცხლგამძლე ყრუ კედელი.

არაწვადი მასალის

ცეცხლგამძლე ყრუ კედელი. არაწვადი მასალის

ცეცხლგამძლე ყრუ კედელი.

არაწვადი მასალის
ცეცხლგამძლე ყრუ კედელი.

პირობითი სამეზობლო საზღვარი

პირობითი სამეზობლო მიჯნის ზონა

+8.08 = 519.18

მასშტაბი თარიღი

პროექტის ნახაზის სტადია:

დახაზა შეამოწმა

სათაური:

პროექტის დასახელება:

საპროექტო ჯგუფი:

პროექტის დამკვეთი:

სტატუსი:

შენიშვნები:

პროექტის სტადიები: A B ჩ E F

სანებართვო დოკუმენტაცია

საცხოვრებელი სახლები დიღომში

1:100 @A2 05.2019 ?.?.

- A-200 c

ჭრილი 2-2

შპს ``ისთერნ ანალიტიკს დეველოფმენთ``
ID 405307742

(მიწის ნაკვეთის მისაკუთრე) კონტრაქტორი:

D

ID: 405308206
სიხარულიძე არქიტექტურული ბიურო შ.პ.ს.
საქართველო. თბილისი. დ. აღმაშენებლის ხევ. #240
კ.ბენდუქიძის საუნივერსიტეტო კამპუსი B
e-mail: info@sabdesign.org
ტელ: +995 574 170888
+995 577 502110

SAB

საპროექტო ორგანიზაცია:

· გეგმაზე მოცემულია სტრუქტურული ელემენტები ტექნიკური დიზაინის

სტადიის დონეზე. · სახურავიდან წყლის გადაყვანა მოხდება საკუთარ ტერიტორიაზე. · --- შენობებს შორის სივრცე შეივსება არაწვადი თბოსაიზოლაციო ფენით

და ფასადის მხარეს დაიფარება შავი ფერის
· ალუმინის პანელით II დონეზე,

I დონეზე კი კერამოგრანიტის ფილით. · - · - · - · - · - · - · - · - · - · -

ჭრილი 2-2

SAB

N^

?.?.

გეგმარებითი აღნიშვნები:
რკინაბეტონი

შემავსებელი

კედლის მოპირკეთება ექსტ.

თბოიზოლაცია

ტერასის მოპირკეთება
+/-0.00 = 513.8

+3.50 = 517.3

+7.28 = 521.08

+/-0.00 = 513.8

+3.50 = 517.3

+7.28 = 521.08

-2.0 = 511.0

+3.0= 516.8 300 50 298 62 18 55
a b g

600 600

1453 1-1 1-1

a b g 40 150

არაწვადი მასალის

ცეცხლგამძლე ყრუ კედელი.

არაწვადი მასალის

ცეცხლგამძლე ყრუ კედელი.

კომპოზიტური ხის ფაქტურის

ღობე. პროფილებს შორის

დაშორება 30მმ.

პროფილის სიგანე 150 მმ.
ლითონის და ტროსების

დეკორატიული ღობე. 70

პირობითი ნიშნები:
საკადასტრო საზღვარი
განაშ. რეგულირების ლურჯი ხაზი
განაშ. რეგულირების წითელი ხაზი
უკანა ეზო

სატრანსპორტო ზონის საზღვარი 300 50 298 80

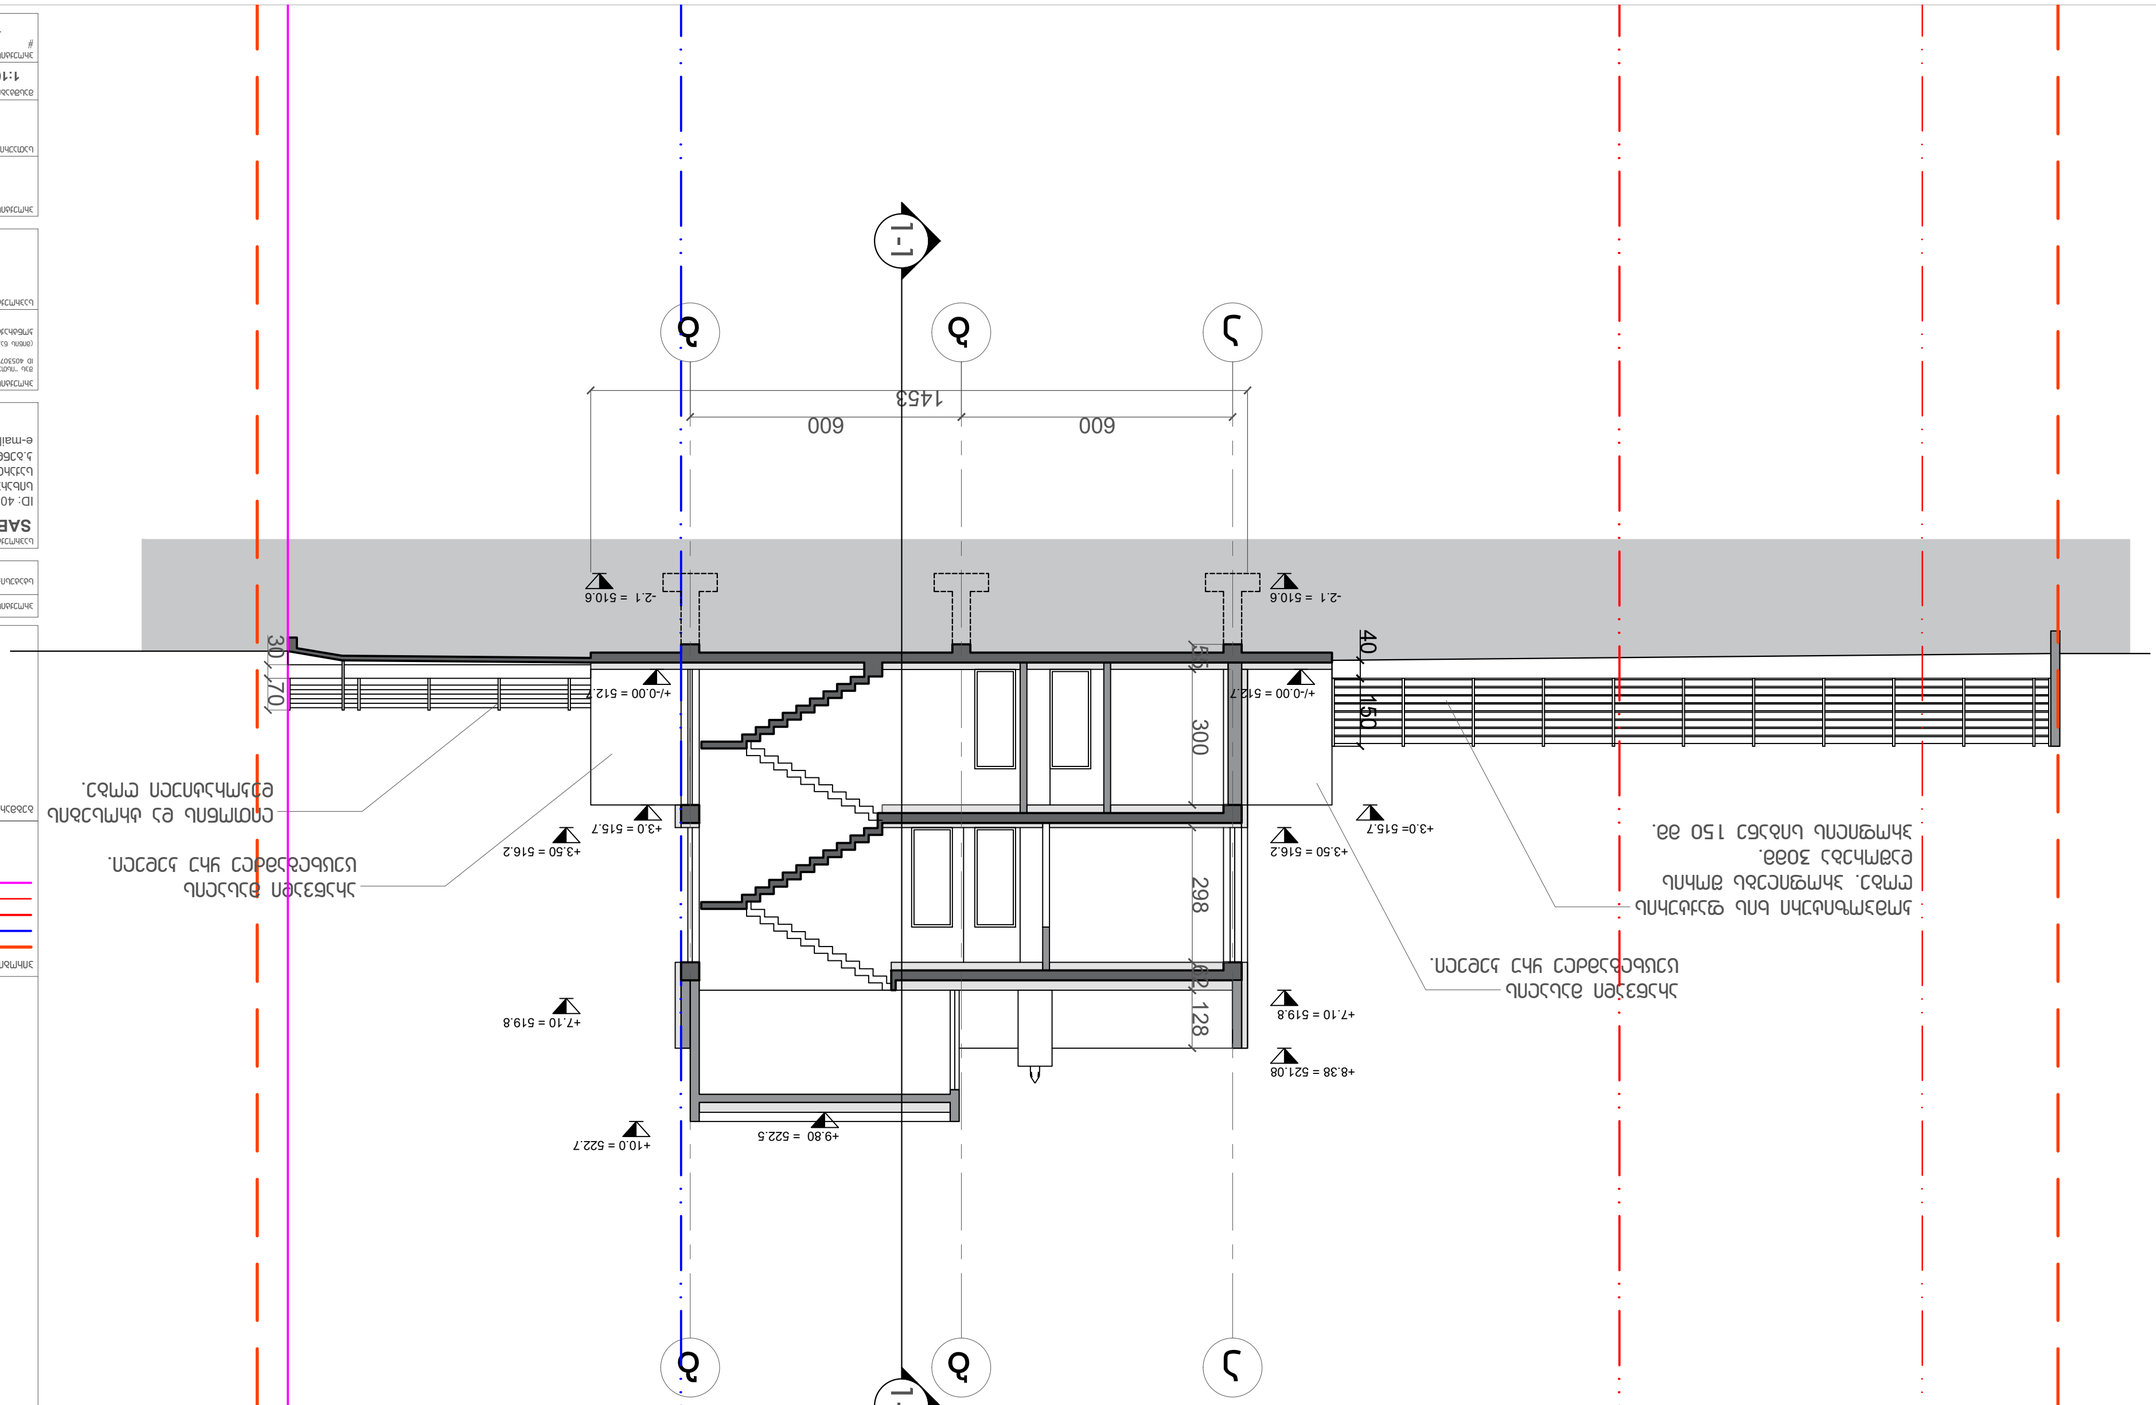

მასშტაბი თარიღი

პროექტის ნახაზის სტადია:

დახაზა შეამოწმა

სათაური:

პროექტის დასახელება:

საპროექტო ჯგუფი:

პროექტის დამკვეთი:

სტატუსი:

შენიშვნები:

პროექტის სტადიები: A B ჩ E F

სანებართვო დოკუმენტაცია

საცხოვრებელი სახლები დიღომში

1:100 @A2 05.2019 ?.?.

- A-200 c

ჭრილი 2-2

შპს ``ისთერნ ანალიტიკს დეველოფმენთ``
ID 405307742

(მიწის ნაკვეთის მისაკუთრე) კონტრაქტორი:

D

ID: 405308206
სიხარულიძე არქიტექტურული ბიურო შ.პ.ს.
საქართველო. თბილისი. დ. აღმაშენებლის ხევ. #240
კ.ბენდუქიძის საუნივერსიტეტო კამპუსი B
e-mail: info@sabdesign.org
ტელ: +995 574 170888
+995 577 502110

SAB

საპროექტო ორგანიზაცია:

· გეგმაზე მოცემულია სტრუქტურული ელემენტები ტექნიკური დიზაინის

სტადიის დონეზე. · სახურავიდან წყლის გადაყვანა მოხდება საკუთარ ტერიტორიაზე. · --- შენობებს შორის სივრცე შეივსება არაწვადი თბოსაიზოლაციო ფენით

და ფასადის მხარეს დაიფარება შავი ფერის
· ალუმინის პანელით II დონეზე,

I დონეზე კი კერამოგრანიტის ფილით. · - · - · - · - · - · - · - · - · - · -

ჭრილი 3-3

SAB

N^

?.?.

გეგმარებითი აღნიშვნები:
რკინაბეტონი

შემავსებელი

კედლის მოპირკეთება ექსტ.

თბოიზოლაცია

ტერასის მოპირკეთება

+3.50 = 516.2

+7.10 = 519.8

+3.50 = 516.2

+7.10 = 519.8

-2.1 = 510.6

+3.0= 515.7 300 298 62 128 55
a b g

600 600

1453 1-1 1-1

a b g 40 150

არაწვადი მასალის

ცეცხლგამძლე ყრუ კედელი.

არაწვადი მასალის

ცეცხლგამძლე ყრუ კედელი.

კომპოზიტური ხის ფაქტურის

ღობე. პროფილებს შორის

დაშორება 30მმ.

პროფილის სიგანე 150 მმ.
ლითონის და ტროსების

დეკორატიული ღობე. 70

პირობითი ნიშნები:
საკადასტრო საზღვარი
განაშ. რეგულირების ლურჯი ხაზი
განაშ. რეგულირების წითელი ხაზი
უკანა ეზო

სატრანსპორტო ზონის საზღვარი 30

+/-0.00 = 512.7 +/-0.00 = 512.7

-2.1 = 510.6

+3.0 = 515.7

+8.38 = 521.08

+10.0 = 522.7 +9.80 = 522.5