
საქართველო

ქალაქი თბილისი, გლდანი V მ/რ კ №11-ის მიმდ 2750კვ.მ არასასოფლოსამეურნეო დანიშნულების ს/კ №011109004028 მიწის ნაკვეთის ტოპოგრაფიული

გეგმა

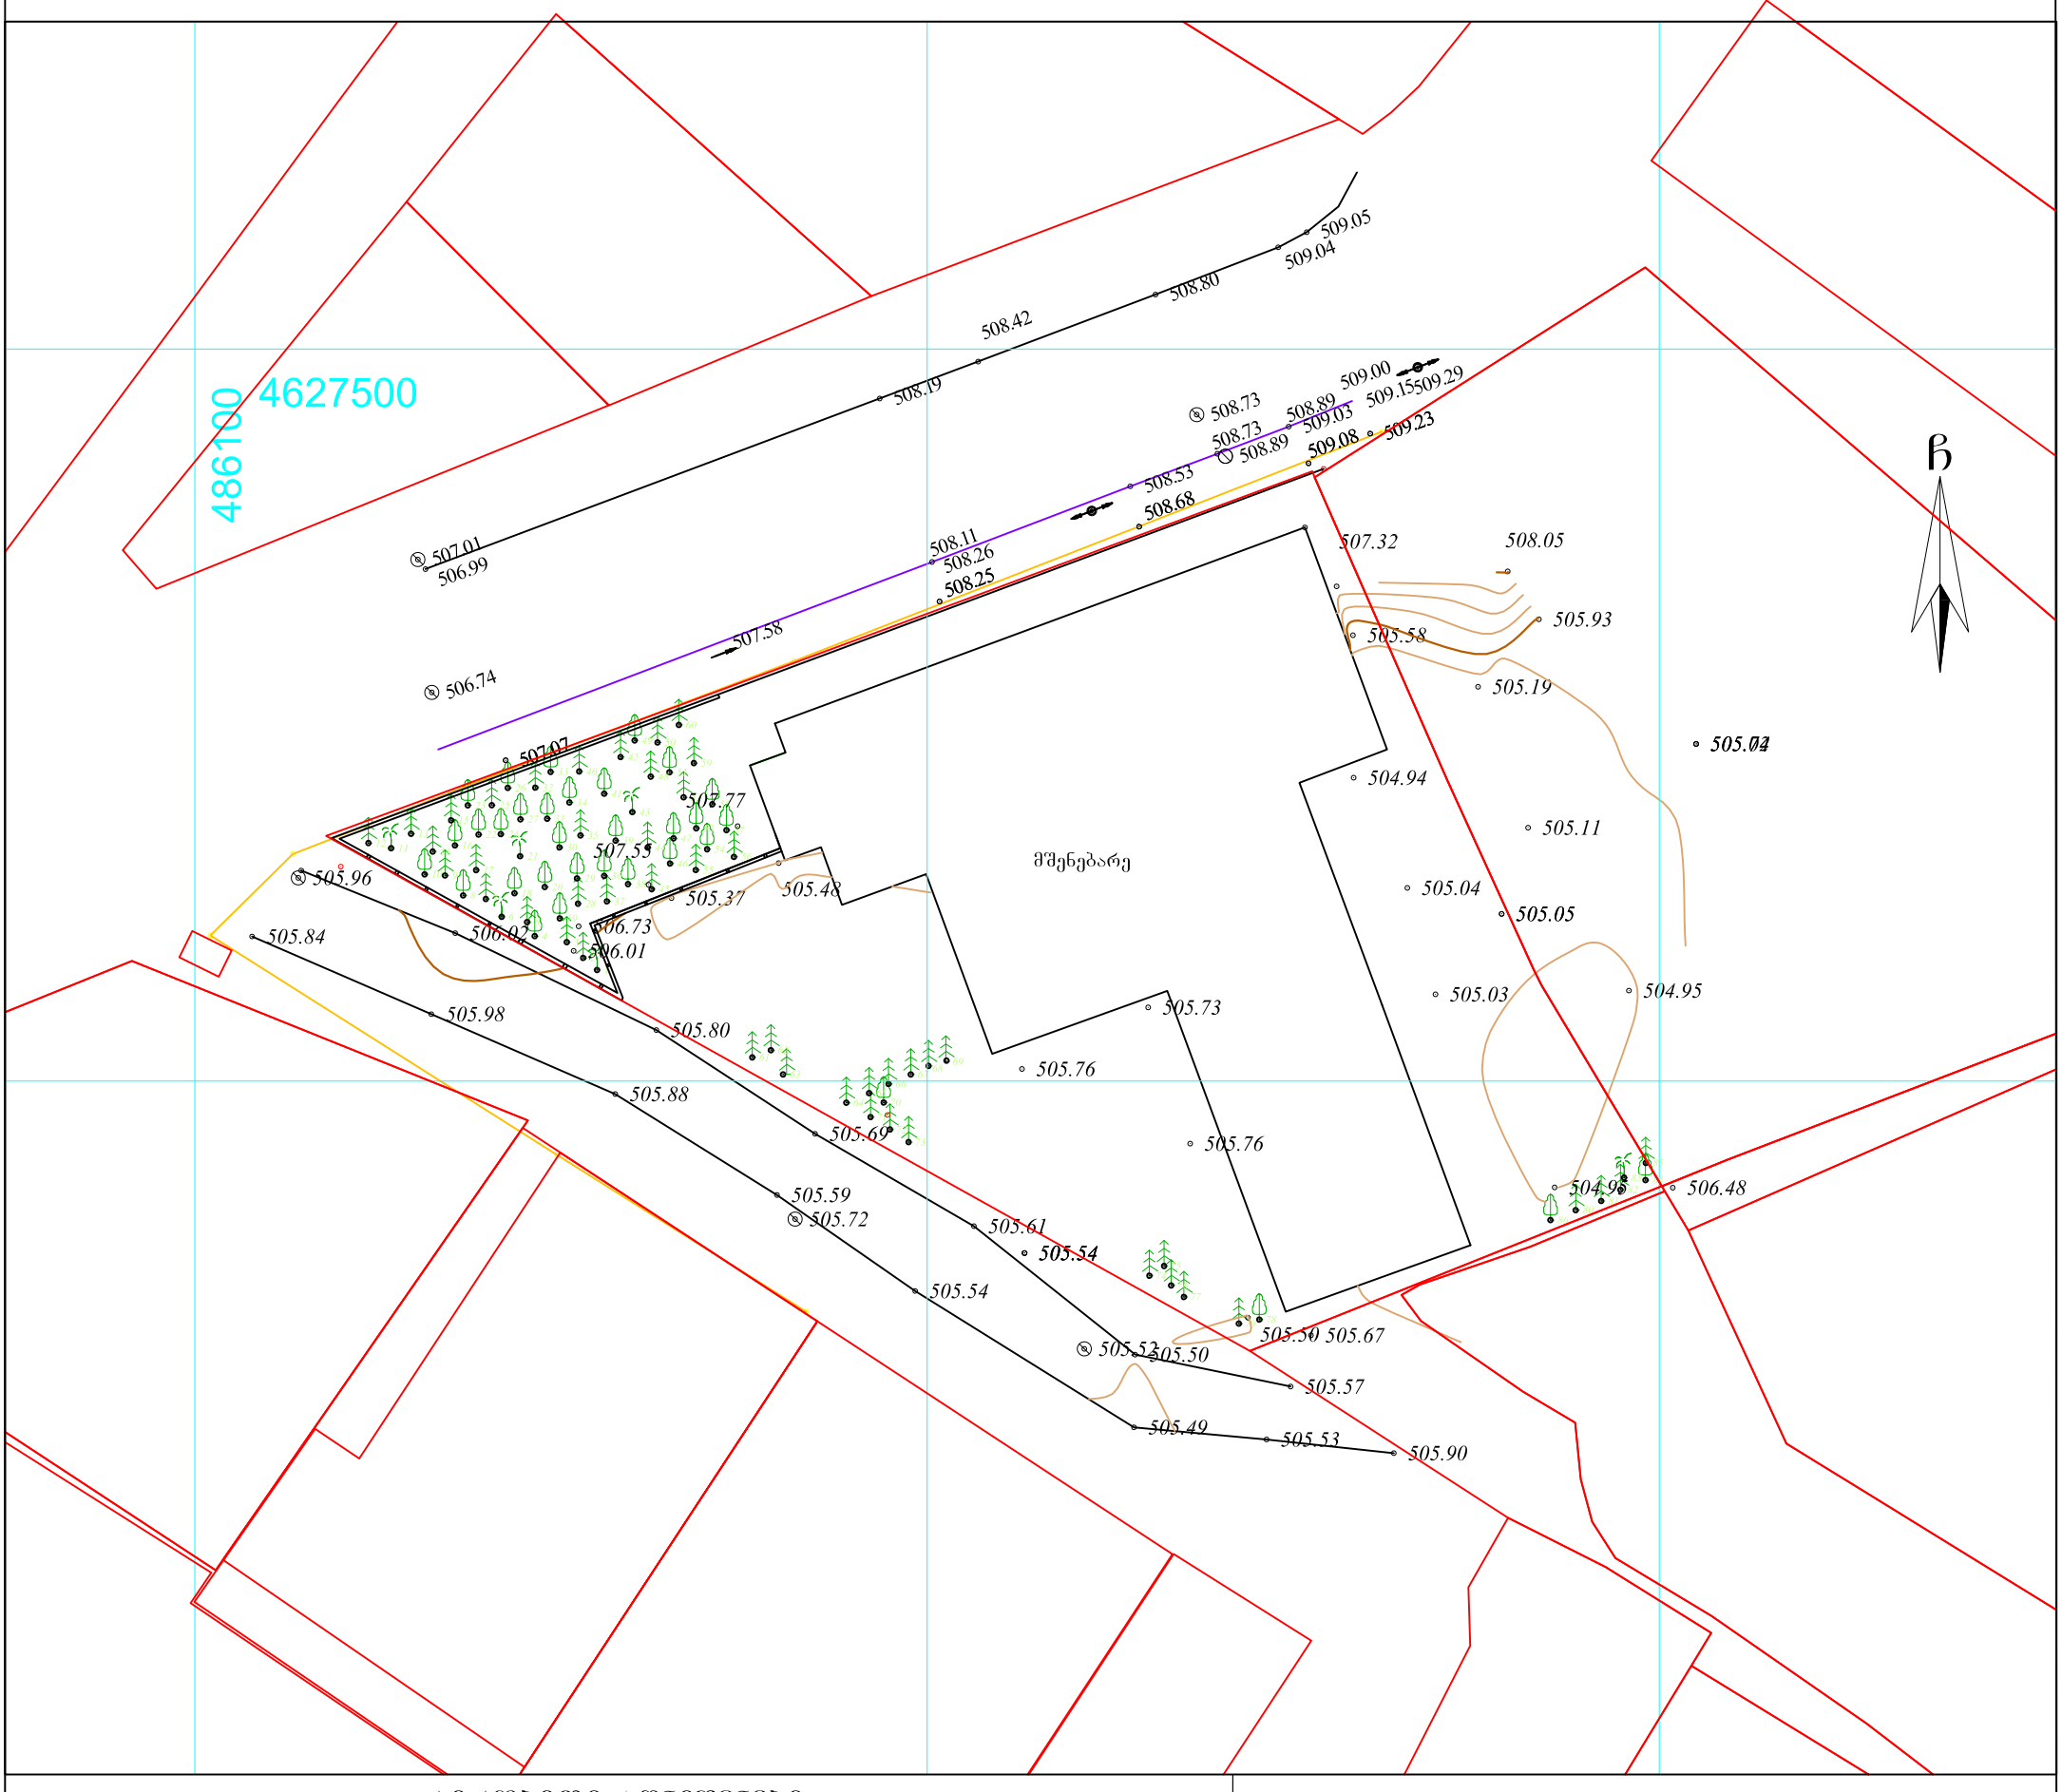

პირობითი აღნიშვნები

WGS 1984-ის კოორდინატთა სისტემის UTM პროექცია

ძს	საცხ. შენობა		ბორდიული		ჭიშკარი
ძა	არასაცხ. შენობა		ხის ღობე		ბეტონი
	ფარდული		ღობე	წ	წყალგაყვანილობა
	მშენებარე შენობა		ქვის კედელი	გ	გაზი
	სატრანსფორ. ჯიხური		კედელი	კ	კანალიზაცია
	ხეები		ფლატე	სან	სანიაღვრე
	გარე განათება		რკინიგზა	კბ	კავშირგაბმულობა
			სამეთვალყურეო ჭები	ელ. ქსელები	
			ელ. გადამცემი ხაზი	თბ	გათბობა

შენიშვნა:1) ——— ნაკვეთის საზღვარი (თუ იგი არის ნახაზზე) მითითებულია დამკვეთის მიერ

2) მიწის სამუშაოების შესრულებისას შეატყობინეთ კომუნიკაციის წარმომადგენლებს

შპს „ბიემჯი გრუპ“

საქართველო, თბილისი, შარტავას ქუჩა 14

მობ: 598 667070; 577 158039


LTD `BMG GROUP~

14 Sartava St. Tbilisi, Georgia

ტექნიკური დირექტორი:		ზ. ბასილაძე
ახომა:		ნ. ჯიქია
დახაზა:		ნ. ჯიქია
დამკვეთი:		შპს ნოლა 16

მაშტაბი: 1:500

2019წ

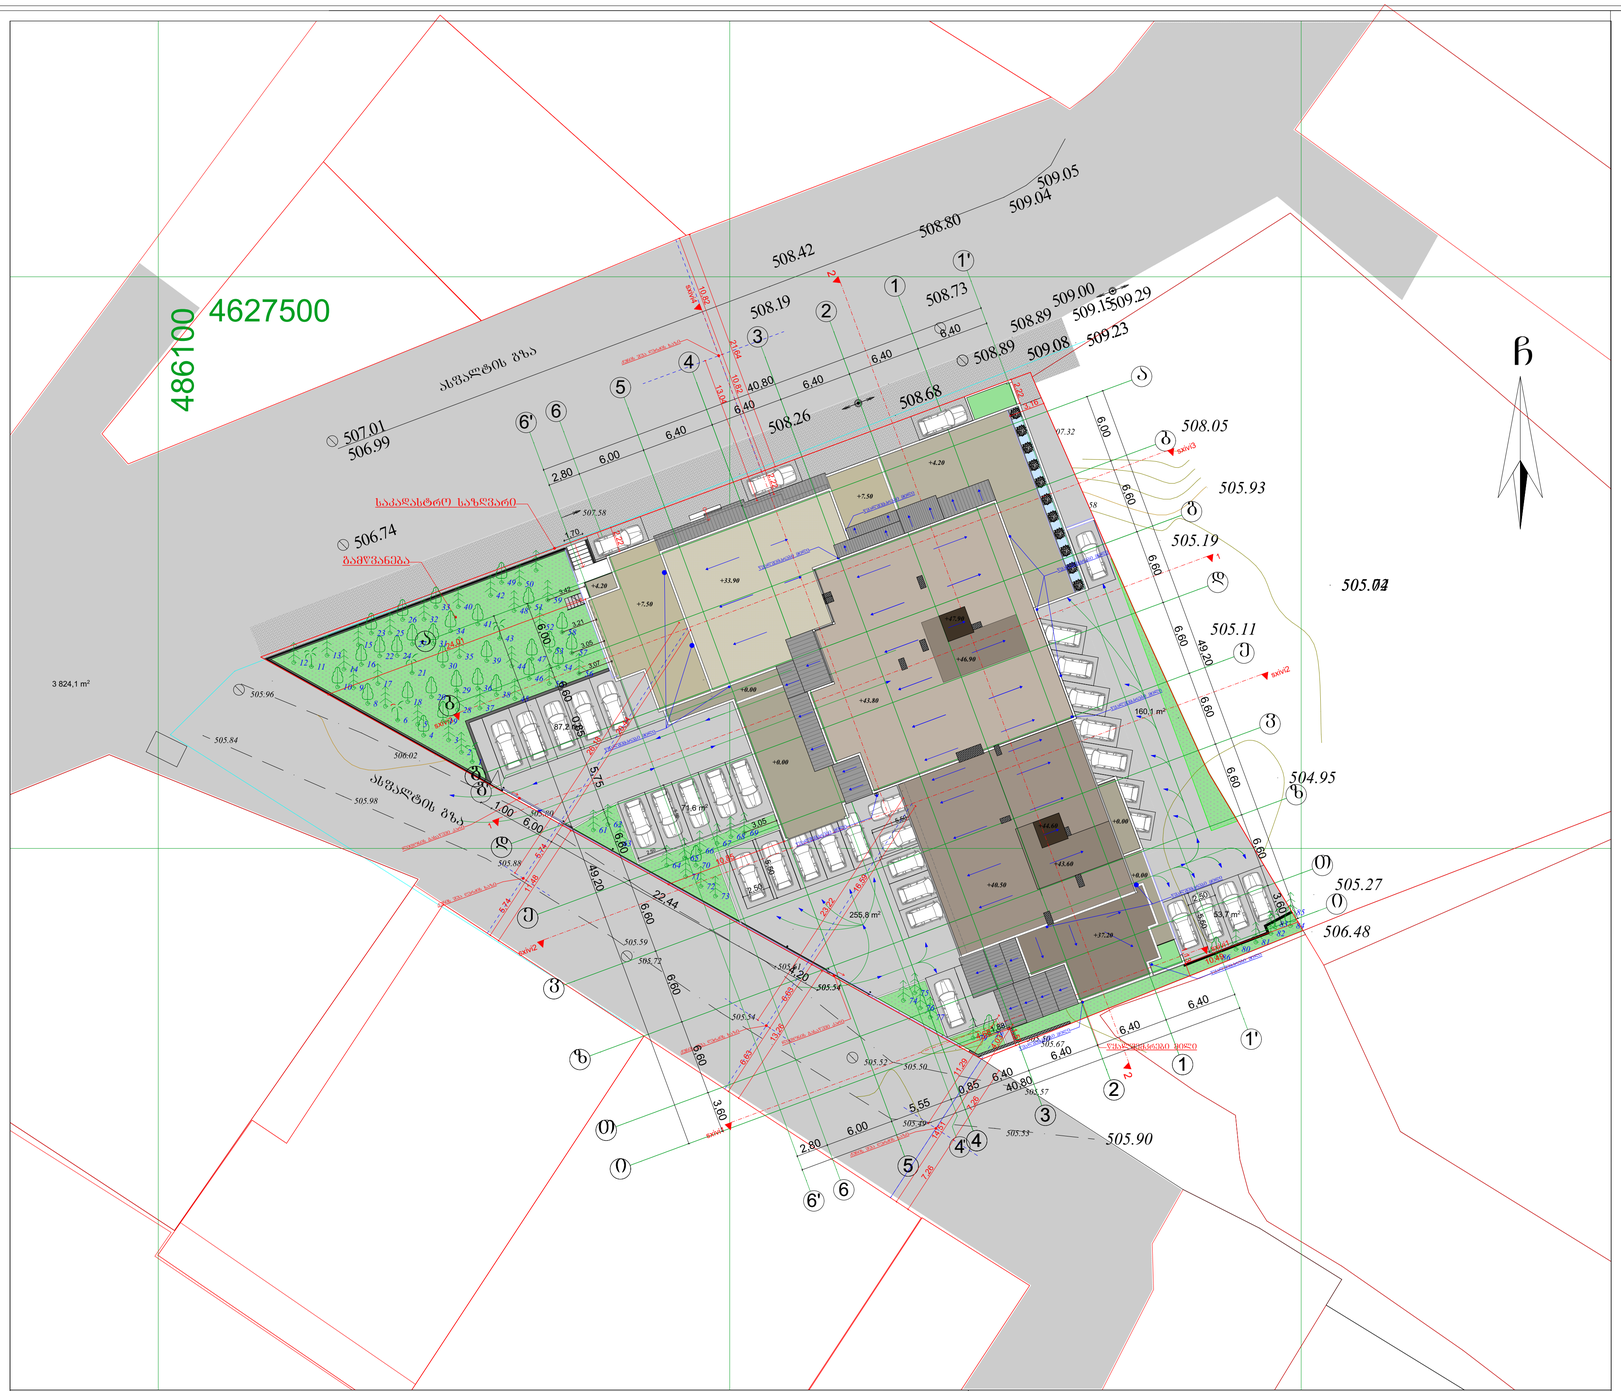

პირობითი აღნიშვნები

WGS 1984 -ის კოორდინატთა სისტემის UTM პროექცია

ძს	საცხ. შენობა	ბორდიული ხის ღობე			ჭიშკარი
ძა	არასაცხ. შენობა	ღობე			ბეტონი
	ფარდული	ქვის კედელი	წ		წყალგაყვანილობა
	მშენებარე შენობა	კედელი	გ		გაზი
		ფლატე	კ		კანალიზაცია
	საერანსფორ. ჯიხური	რკინიგზა	სან		სანიაღვრე
	ხეები	სამეთვალყურეო ჭები	კბ		კავშირგაბმულობა
	გარე განათება	ელ. გადამცემი ხაზი		თბ	ელ. ქსელები, გათბობა

შენიშვნა:1) ——— ნაკვეთის საზღვარი (თუ იგი არის ნახაზზე) მითითებულია დამკვეთის მიერ

2) მიწის სამუშაოების შესრულებისას შეატყობინეთ კომუნიკაციის წარმომადგენლებს

საპროექტო ორგანიზაცია

შპს "ნოლა 16"

ს/კ 405158519
მისამართი: ქ. თბილისი,
ბახვიხეულის ქ. №12 ბ. №19

ტელ: (+995) 599609494; 557419393
email: nola16@mail.ru

ობიექტის მისამართი	ქ. თბილისი, გლდანი V მ/რ კორპუსი №11-ის მიმდებარედ.
ნახაზის დასახელება	გენ-გეგმა

ტექნიკური დირექტორი		ირმა გეგეშიძე
არქიტექტორი		გიორგი ჯიშკიძე
დამკვეთი		შ.პ.ს. "ნოლა 16"
მასშტაბი	1:100	
თარიღი	2019წ.	