GSPublisherVersion 0.0.100.100

ფურცელი

მასშტაბი

თარიღი

ნახაზის
დასახელება

ობიექტის
მისამართი

ტექნიკური
დირექტორი

არქიტექტორი

1:100

irma
გოგშელიძე

დამკვეთი

საპროექტო ორგანიზაცია

S.p.s "nola 16"

s/k 405158519
მისამართი: ქ. თბილისი,
გაზაფხულის ქ. #12 ბ. #19

ქ. თბილისი, გლდანი V მ/რ
კორპუსი #11-ის მიმდებარედ.

2019w.

გიორგი
ყიფშიძე

S.p.s. "nola 16"

ტელ: (+995) 599609494; 557419393
email: nola16@mail.ru

a b g g d e v z T i

6,00 6,60 0,85 5,75 6,60 6,60 6,60 6,60 3,60

-3,00

±0,00

+4,20

+7,50

+10,80

+14,10

+17,40

+20,70

+24,00

+27,30

+30,60

+33,90

+37,20

+40,50

±0,00

+4,20

+7,50

+10,80

+14,10

+17,40

+20,70

+24,00

+27,30

+30,60

+33,90

+37,20

+40,50

+43,80

+1,20

+25,10

+26,80

+28,40

+30,10

+31,70

+33,40

+35,00

+36,70

+3,40

+7,00

+8,60

+10,30

+13,60

+16,90

+18,50

+20,20

+21,80

+23,50

-3,00

±0,00

+4,20

+7,60

+10,90

+14,20

+17,50

+20,80

+34,00

+37,30

+40,60

+43,90

+41,60

+31,70

+8,60

+0,10

+4,30

+7,60

+10,90

+14,20

+17,50

+20,80

+24,10

+27,40

+30,70

+34,00

+37,30

+40,60

+38,30

+1,10

-0,90

3,41

49,20

+47,90

+44,90

+47,90

+44,60

+46,90

ყავისფერი მეტალოპლასტმასით
მოჩარჩოებული მინაპაკეტი

ლითონის მოაჯირი
RAL9005

ლესვა მიუნხენი

(ღებვა თეთრად RAL9001)

ლესვა მიუნხენი

(ღებვა ყავისფრად RAL2004)

ტერიტორიის გარშემომფარგვლელი
ლითონის ღობე RAL9005

აგური

ლითონის მოაჯირი
RAL9005

ყავისფერი მეტალოპლასტმასით
მოჩარჩოებული მინაპაკეტი

ლესვა მიუნხენი

(ღებვა ყავისფრად RAL 2004)

ლესვა მიუნხენი

(ღებვა ყავისფრად RAL2004)

პროფილირებული თუნუქი

ყავისფერი მეტალოპლასტმასით
მოჩარჩოებული მინაპაკეტი

ტერიტორიის გარშემომფარგვლელი
ლითონის ღობე RAL9005

წყალშემკრები მილი

წყალშემკრები მილი

ლითონის მილკვადრატი
RAL9005

საკადასტრო საზღვარი

საკადასტრო საზღვარი

508.70

'

ფასადი ა-ი ღერძებში

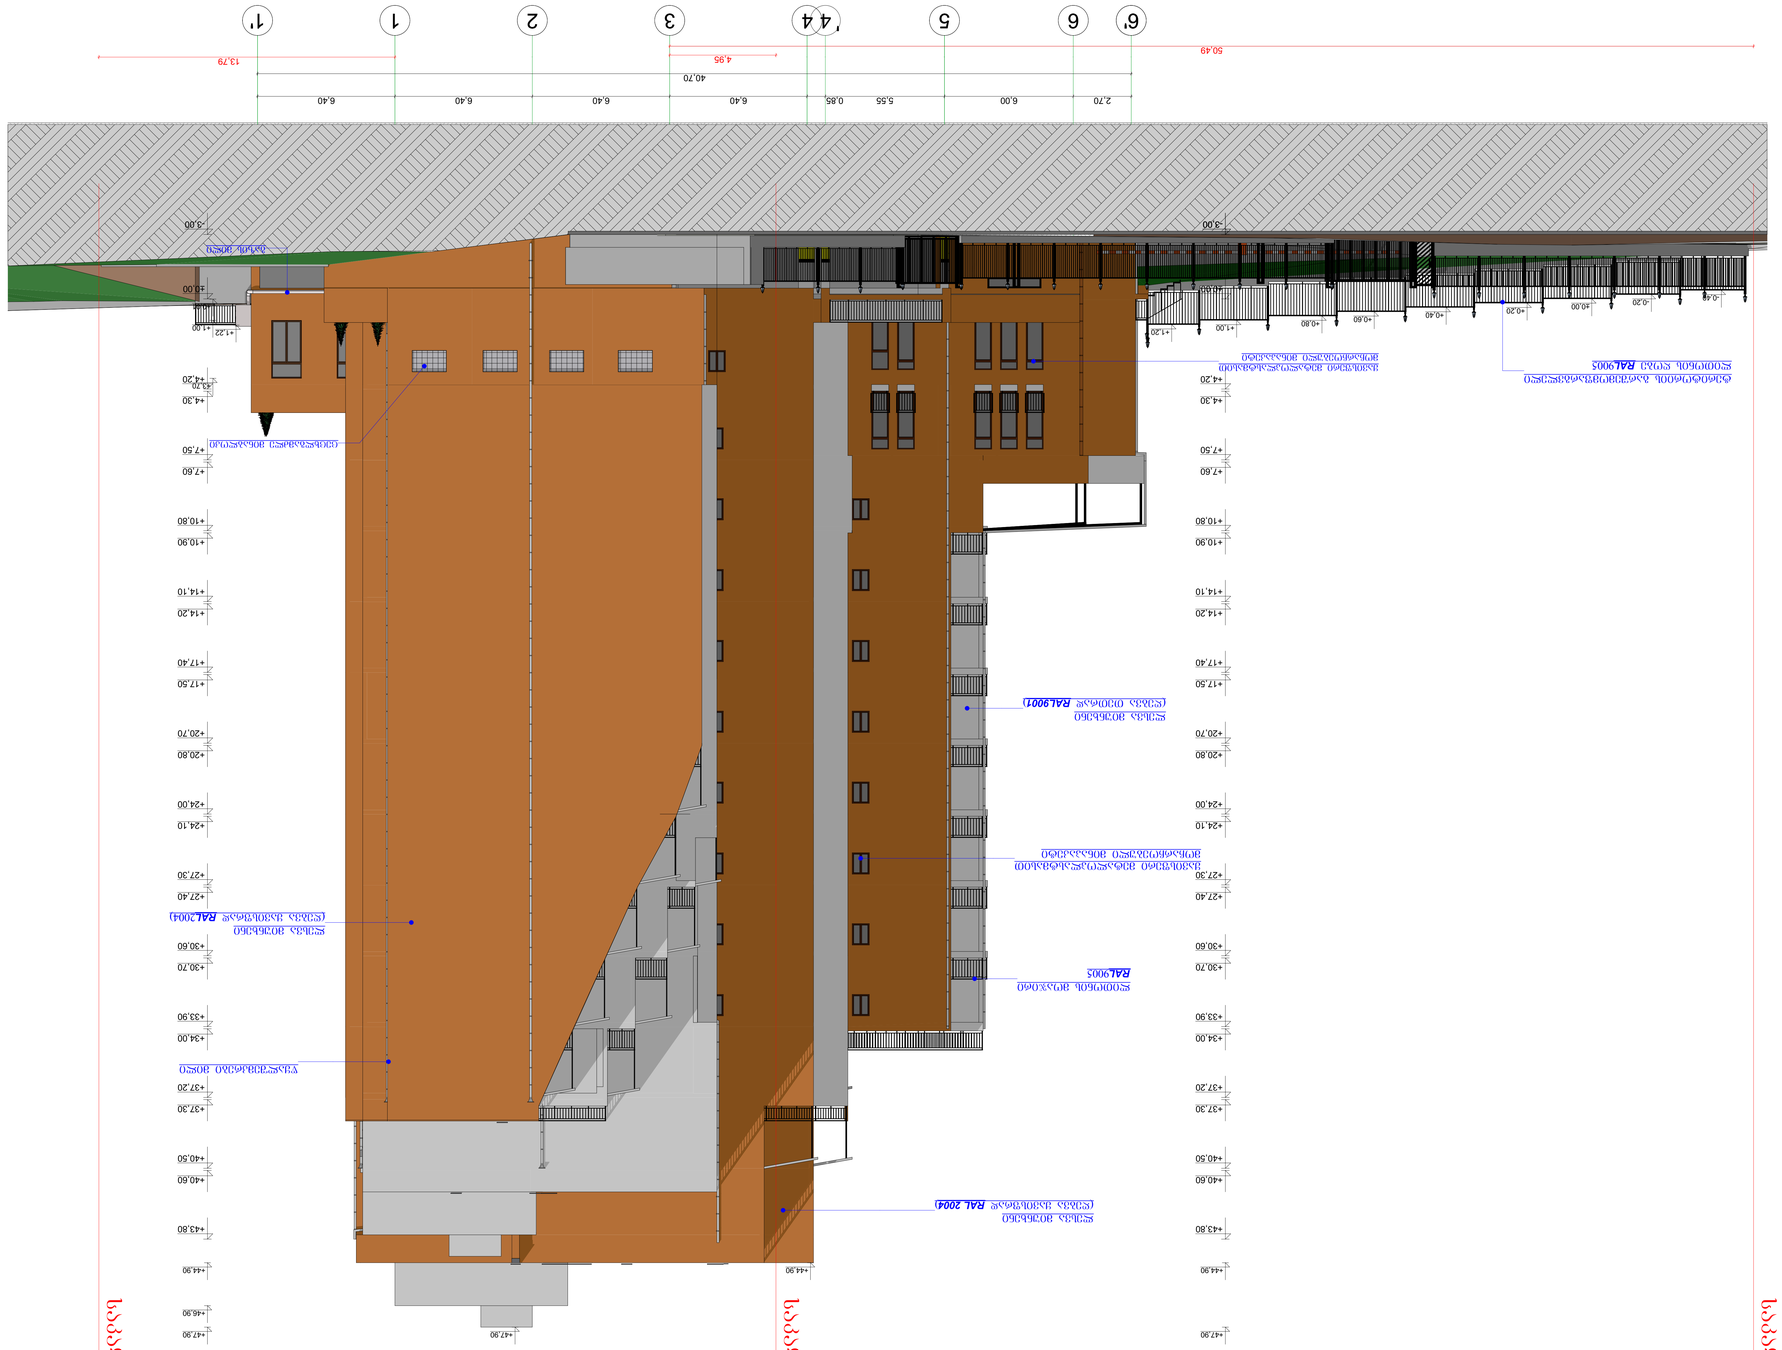

GSPublisherVersion 0.0.100.100

ფურცელი

მასშტაბი

თარიღი

ნახაზის
დასახელება

ობიექტის
მისამართი

ტექნიკური
დირექტორი

არქიტექტორი

1:100

irma
გოგშელიძე

დამკვეთი

საპროექტო ორგანიზაცია

S.p.s "nola 16"

s/k 405158519
მისამართი: ქ. თბილისი,
გაზაფხულის ქ. #12 ბ. #19

ქ. თბილისი, გლდანი V მ/რ
კორპუსი #11-ის მიმდებარედ.

2019w.

გიორგი
ყიფშიძე

S.p.s. "nola 16"

ტელ: (+995) 599609494; 557419393
email: nola16@mail.ru

6' 6 5 4 4 3 2 1 1'

-3,00

±0,00

+4,20

+7,50

+10,80

+14,10

+17,40

+20,70

+24,00

+27,30

+30,60

+33,90

+37,20

+40,50

+43,80

2,70 6,00 5,55 0,85 6,40 6,40 6,40 6,40

40,70

4,95 13,79

+4,30

+7,60

+10,90

+14,20

+17,50

+20,80

+24,10

+27,40

+30,70

+34,00

+37,30

+40,60

+4,30

+7,60

+10,90

+14,20

+17,50

+20,80

+24,10

+27,40

+30,70

+34,00

+37,30

+40,60

-3,00

±0,00

+4,20

+7,50

+10,80

+14,10

+17,40

+20,70

+24,00

+27,30

+30,60

+33,90

+37,20

+40,50

+43,80

+44,90

±0,00 +0,20 +0,40 +0,60 +0,80

+1,00

+1,20

-0,20 -0,40

+0,01

+1,00

+3,70

+1,22

50,49

+44,90

+47,90

+44,90

+47,90 +47,90

+46,90

გაზის მილი

ყავისფერი მეტალოპლასტმასით
მოჩარჩოებული მინაპაკეტი

ცეცხლგამძლე მინაბლოკი

ლესვა მიუნხენი

(ღებვა ყავისფრად RAL2004)

ლითონის მოაჯირი
RAL9005

ყავისფერი მეტალოპლასტმასით
მოჩარჩოებული მინაპაკეტი

ლესვა მიუნხენი

(ღებვა ყავისფრად RAL 2004)

ლესვა მიუნხენი

(ღებვა თეთრად RAL9001)

წყალშემკრები მილი

ტერიტორიის გარშემომფარგვლელი
ლითონის ღობე RAL9005

საკადასტრო საზღვარი

საკადასტრო საზღვარი

'

საკადასტრო საზღვარი

ფასადი 6'-1' ღერძებში

საპროექტო ორგანიზაცია

შ.პ.ს "ნოლა 16"

ს/კ 405158519
მისამართი: ქ. თბილისი, ბაზალეთის ჭ. №12 ბ. №19

ტელ: (+995) 599609494; 557419393
email: nola16@mail.ru

ობიექტის მისამართი	ქ. თბილისი, გლდანი V მ/რ კორპუსი №11-ის მიმდებარედ.
ნახაზის დასახელება	ფასადი 1'-6' ღერძებში

ტექნიკური დირექტორი		ირმა გოგშელიძე
არქიტექტორი		გიორგი ქიოშიძე
დამკვეთი		შ.პ.ს. "ნოლა 16"
მასშტაბი	1:100	
თარიღი	2019წ.	

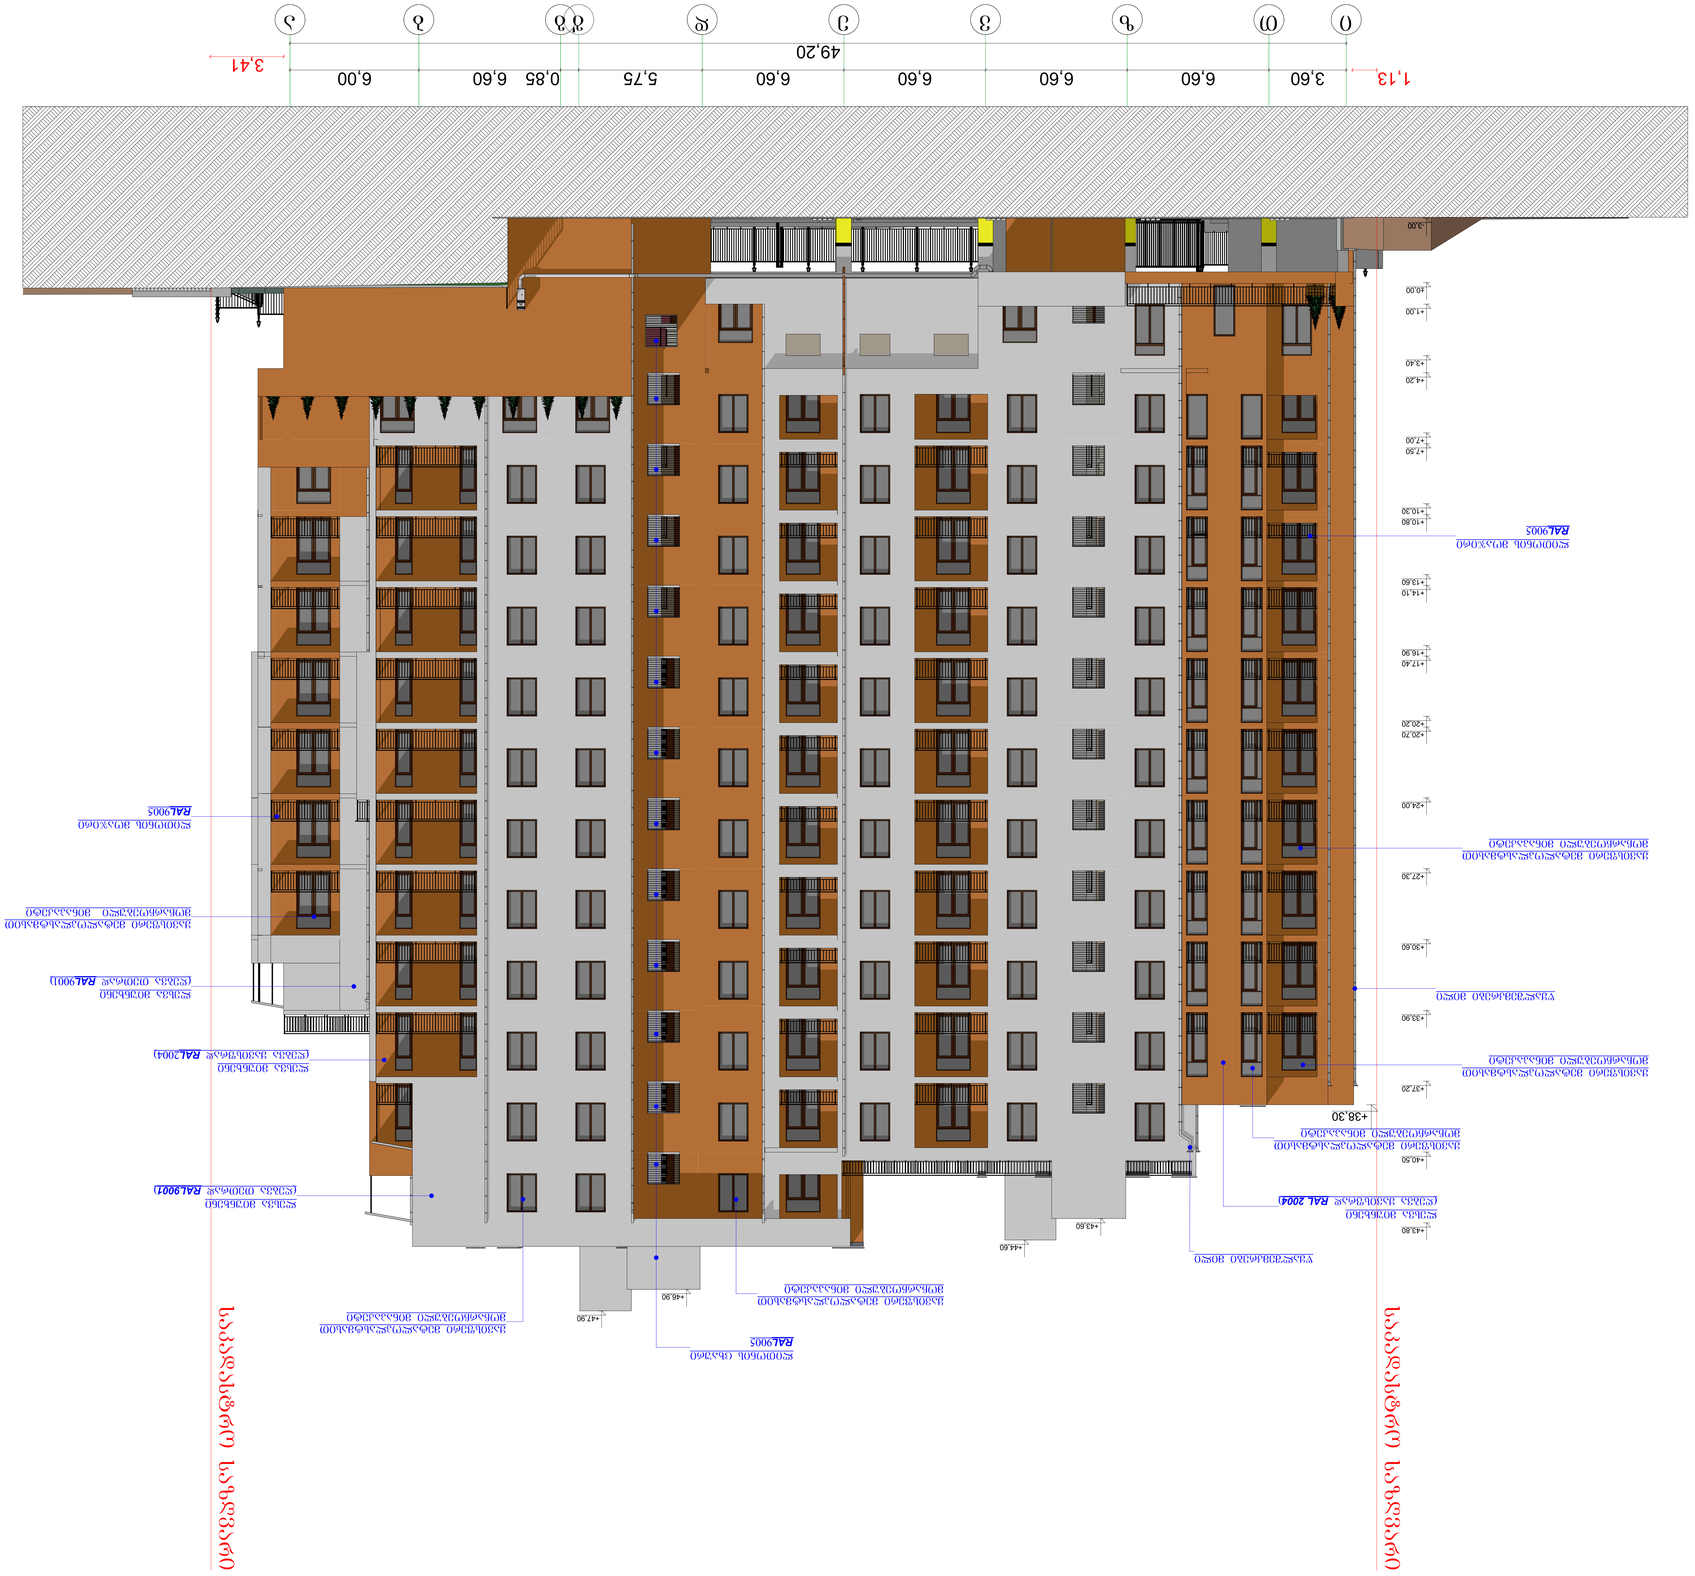

GSPublisherVersion 0.0.100.100

ფურცელი

მასშტაბი

თარიღი

ნახაზის
დასახელება

ობიექტის
მისამართი

ტექნიკური
დირექტორი

არქიტექტორი

1:100

irma
გოგშელიძე

დამკვეთი

საპროექტო ორგანიზაცია

S.p.s "nola 16"

s/k 405158519
მისამართი: ქ. თბილისი,
გაზაფხულის ქ. #12 ბ. #19

ქ. თბილისი, გლდანი V მ/რ
კორპუსი #11-ის მიმდებარედ.

2019w.

გიორგი
ყიფშიძე

S.p.s. "nola 16"

ტელ: (+995) 599609494; 557419393
email: nola16@mail.ru

i T z v e d g g b a

3,60 6,60 6,60 6,60 6,60 5,75 0,85 6,60 6,00 49,20

1,13

-3,00

±0,00

+4,20

+7,50

+10,80

+14,10

+17,40

+20,70

+24,00

+27,30

+30,60

+33,90

+37,20

+40,50

+43,80

+38,30

+1,00

+3,40

+7,00

+10,30

+13,60

+16,90

+20,20

3,41

+47,90

+46,90

+44,60

+43,60

ყავისფერი მეტალოპლასტმასით
მოჩარჩოებული მინაპაკეტი

ლითონის მოაჯირი
RAL9005

ლესვა მიუნხენი

(ღებვა თეთრად RAL9001)

ლესვა მიუნხენი

(ღებვა თეთრად RAL9001)

ლითონის მოაჯირი
RAL9005

ყავისფერი მეტალოპლასტმასით
მოჩარჩოებული მინაპაკეტი

ლესვა მიუნხენი

(ღებვა ყავისფრად RAL 2004)

ყავისფერი მეტალოპლასტმასით
მოჩარჩოებული მინაპაკეტი

ლესვა მიუნხენი

(ღებვა ყავისფრად RAL2004)

ყავისფერი მეტალოპლასტმასით
მოჩარჩოებული მინაპაკეტი

ყავისფერი მეტალოპლასტმასით
მოჩარჩოებული მინაპაკეტი

ყავისფერი მეტალოპლასტმასით
მოჩარჩოებული მინაპაკეტი

წყალშემკრები მილი

წყალშემკრები მილი

ლითონის ცხაური
RAL9005

საკადასტრო საზღვარი

საკადასტრო საზღვარი

'

ფასადი ი-ა ღერძებში