

სიტუაციური გეგმა

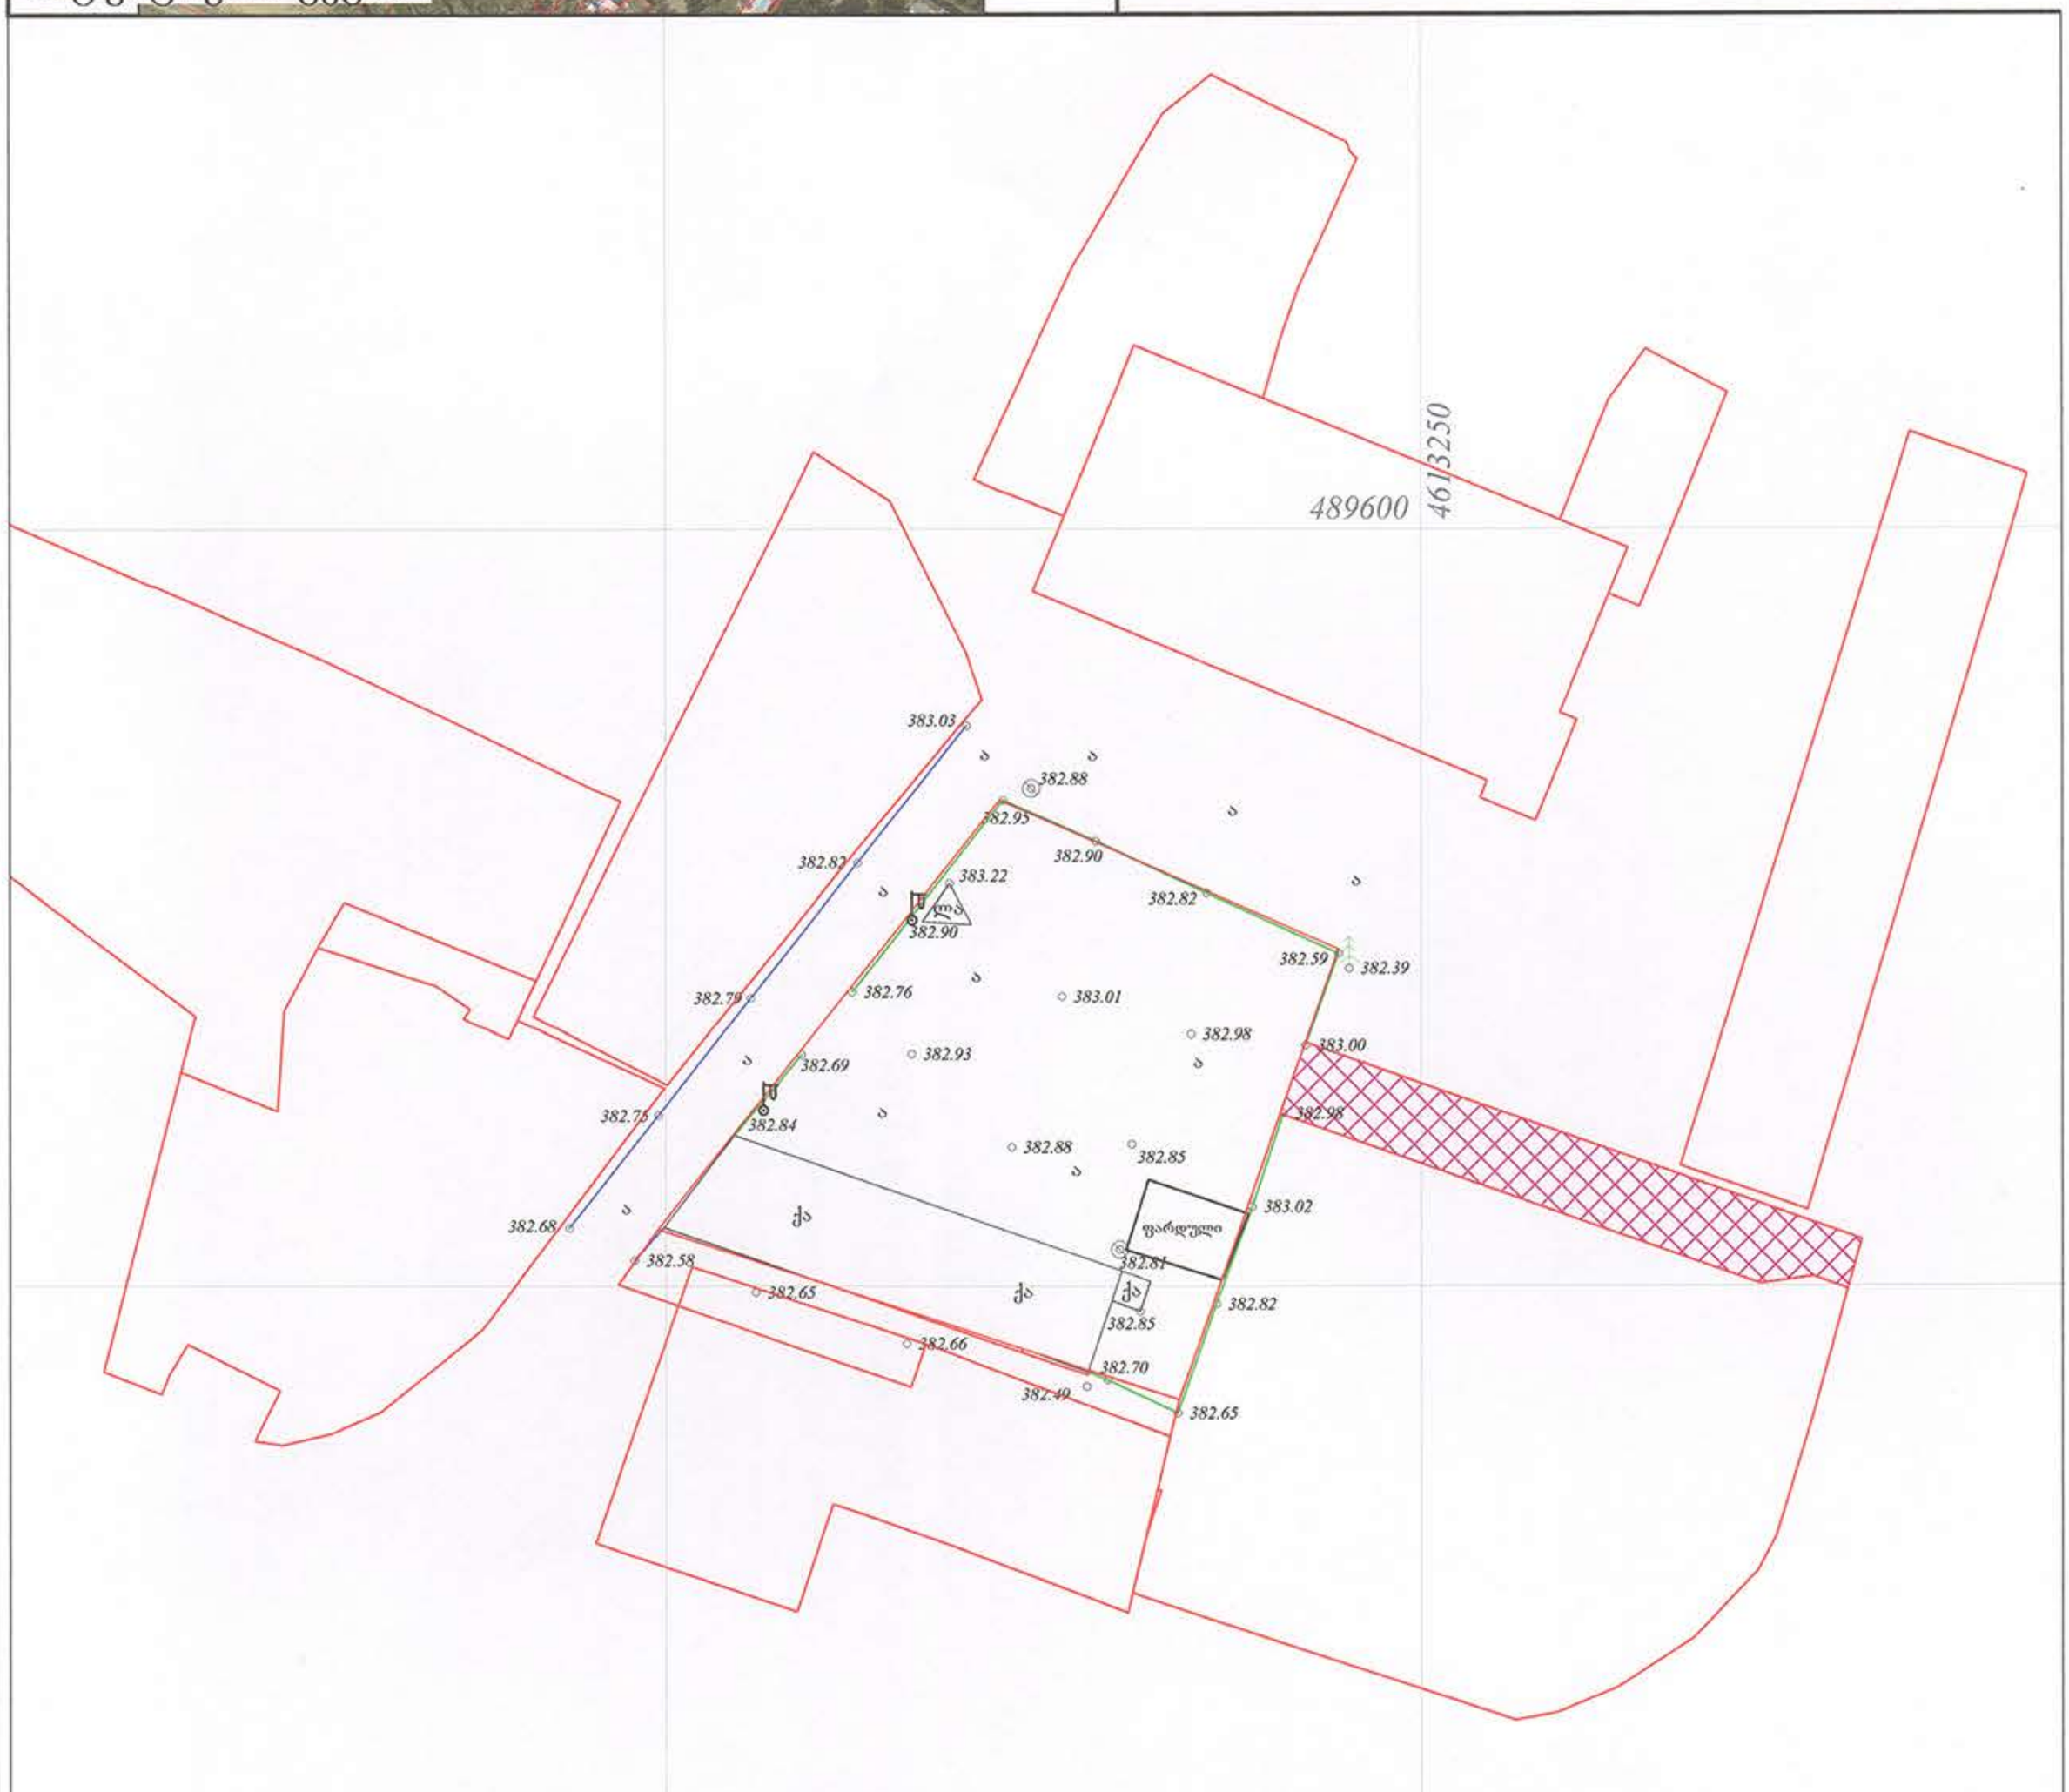

შენიშვნა: ტოპო ნახაზი შესრულებულია დამკვეთის მითითებით.
(მიწისქვეშა კომუნიკაციები დატანილია საჯარო რეესტრში
რეგისტრირებულ ბაზაზე დაყრდნობით),

ფართობი: 1000 მ²	პირობითი აღნიშვნები		ტოპოგრაფიული ნახაზი მ 1:500 / რელიეფის კვეთა 0.5მ			შ.პ.ს. "გეომეტრი 2020"
მიწისქვეშა კომუნიკაციები	ნაკვეთის საზღვარი	ბუჩქი	გეგმურ სიმაღლური წერტილი (რპ)	რკინის ღობე		
კანალიზაცია	შენობა	გაზონი	ხეების რიგი	ბორდიური		
დენის კაბელი	არკა	სამეთვალყურეო ჭები	ტრანსფორმატორი	ბეტონი		
გაზის მილი	ფარდული	ძეგლი	რადიო ან ტელე ანძა	კედელი		
წყლის მილი	კიბე	შადრევანი	ლამპიონები	საყრდენი კედელი		
კავშირგაბმულობა	ფოთლოვანი ხე	ონკანი	ელექტრო ბოძი	ბილიკი		
	წიწვოვანი ხე	წყარო ან ჭა	რკინიგზა	გზის კონტური		
	ხეხილის ხე	ბენზინგასამართი სადგური	იზოჰიფსი	ფლატე		
	პალმა	მაღალი ძაბვის გადამცემი	მთავარი იზოჰიფსი	წყლის კონტური		

	ქ.თბილისი,შარტავას ქ.№ 37 ტელ: 551 44 20 20	
დირექტორი		ა.ბოლქვაძვილი
კომპ. უზრუნველყოფა		გ.ესაიაშვილი
გეოდეზისტი		გ.ესაიაშვილი
მისამართი	ქ.თბილისი,კუხა ბოლოან ხვედრიცხის პირაქეში N48 და ბენზინგასამართ სადგურ „პირველ“-ის შორის(ნაკვეთი0,26.041) (01.17.11.026.041)	
დამკვეთი		
	თარიღი	13.09.2018

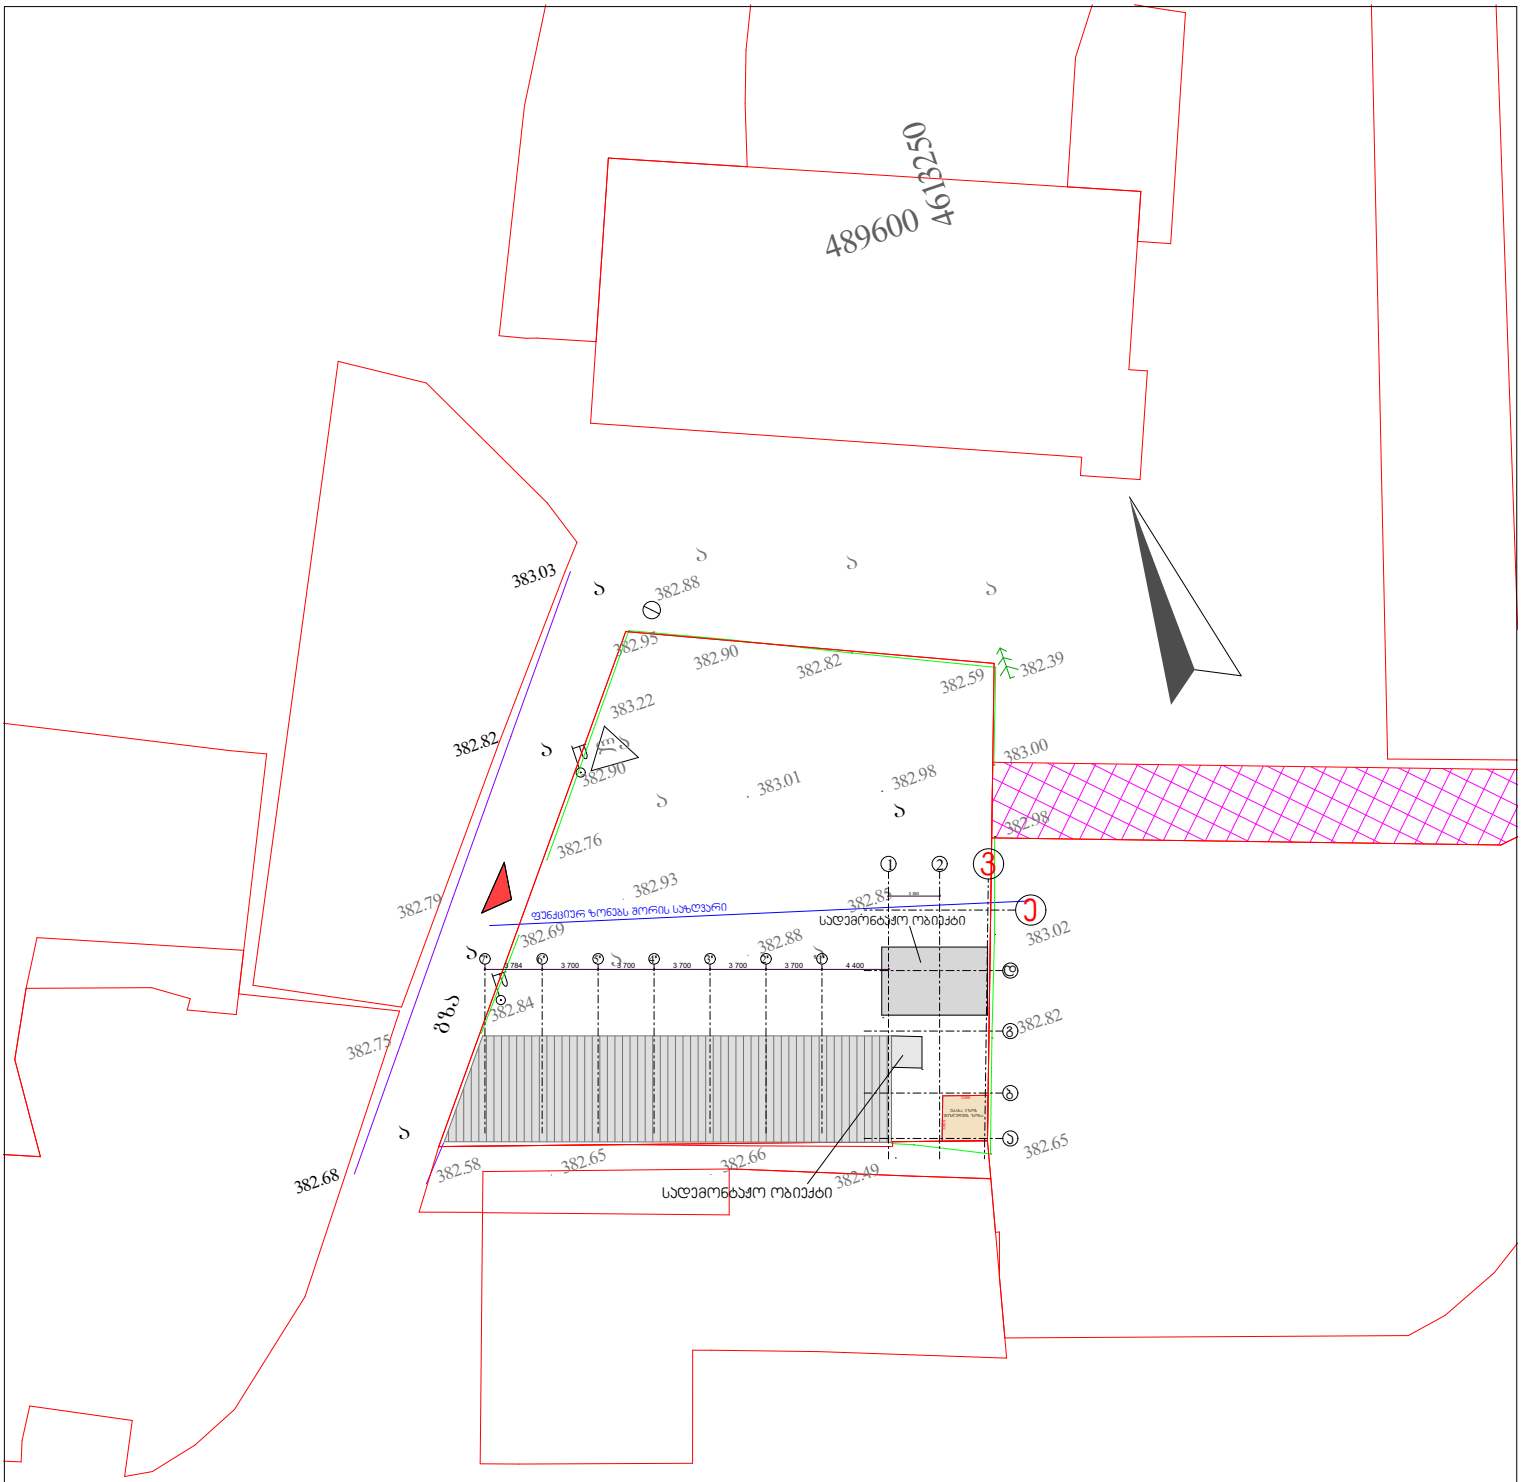

დირექტორი	შ. ლეკიაშვილი		ქ. თბილისში, ბოგდან ხმელნიცკის ქუჩა, კორპუსი 48-სა და ბენზინგასამართ სადგურ "ევროილის" შორის, (ნაკვეთი 26/041) ავტოსერვისი (რეკონსტრუქცია)
პრ/ მთ. არქიტექტ.	ჯ. მოდებაძე		
			არქიტექტურული ნაწილი — დაკვეთა №
			გენგეგმა (არსებული) — სტადია: მ; შკრც.: ა-1; ფ-ბი: 19; მასშტაბი: 1:500
პრ/ მთ. არქიტექტ.	ჯ. მოდებაძე		შ.პ.ს. "იძს ვაი ზედ არქიტექტს"


489600 4613250
252,9 m²
383.03
382.82
382.88
382.95
382.90
382.82
382.59
382.39
383.22
382.50
383.01
382.98
383.00
382.98
382.76
382.70
382.93
382.85
382.69
382.88
383.02
382.84
382.82
382.75
382.68
382.58
382.65
382.66
382.49
382.65
ფუძემდებლო ხაზი
ფუძემდებლო ხაზი
ფუძემდებლო ხაზი