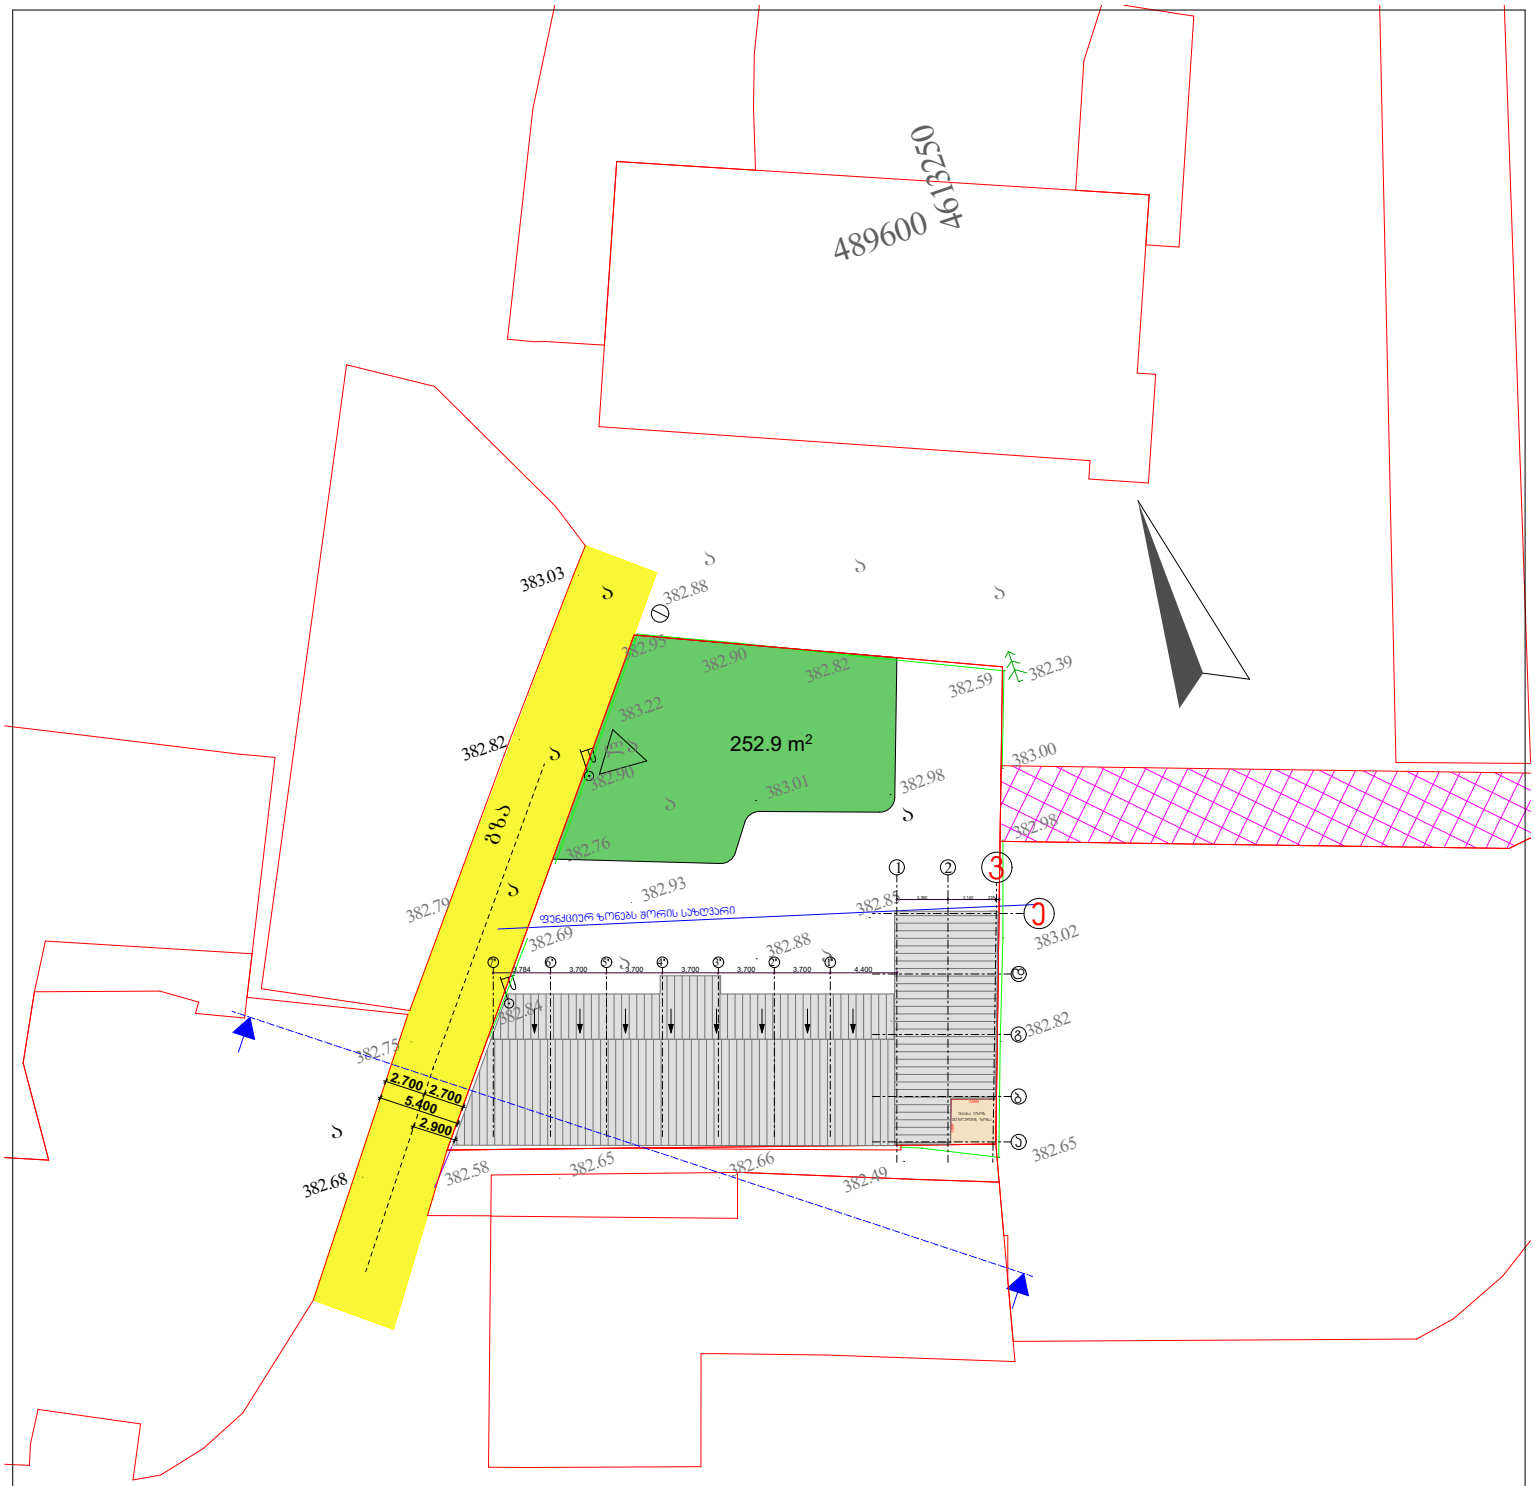

დირექტორი	შ. ლეკიაშვილი		ქ. თბილისში, ბობდან ხმელნიცკის ქუჩა, კორპუსი 48-სა და ბენზინგასამართ სადგურ "ევროილის" შორის, (ნაკვეთი 26/041) ავტოსერვისი (რეკონსტრუქცია)
პრ/ მთ. არქიტექ.	ზ. მოლებაძე		
არქიტექტურული ნაწილი			დაკვეთა №
სიმაღლის განსაზღვრის სქემა		სტადია	შრიფტი	ზ-ბი	მასშტაბი
		ბენგებმა		ბ		1:500
პრ/ მთ. არქიტექ.	ზ. მოლებაძე		შ.პ.ს. "იქს ვაი ზეთ არქიტექტს"

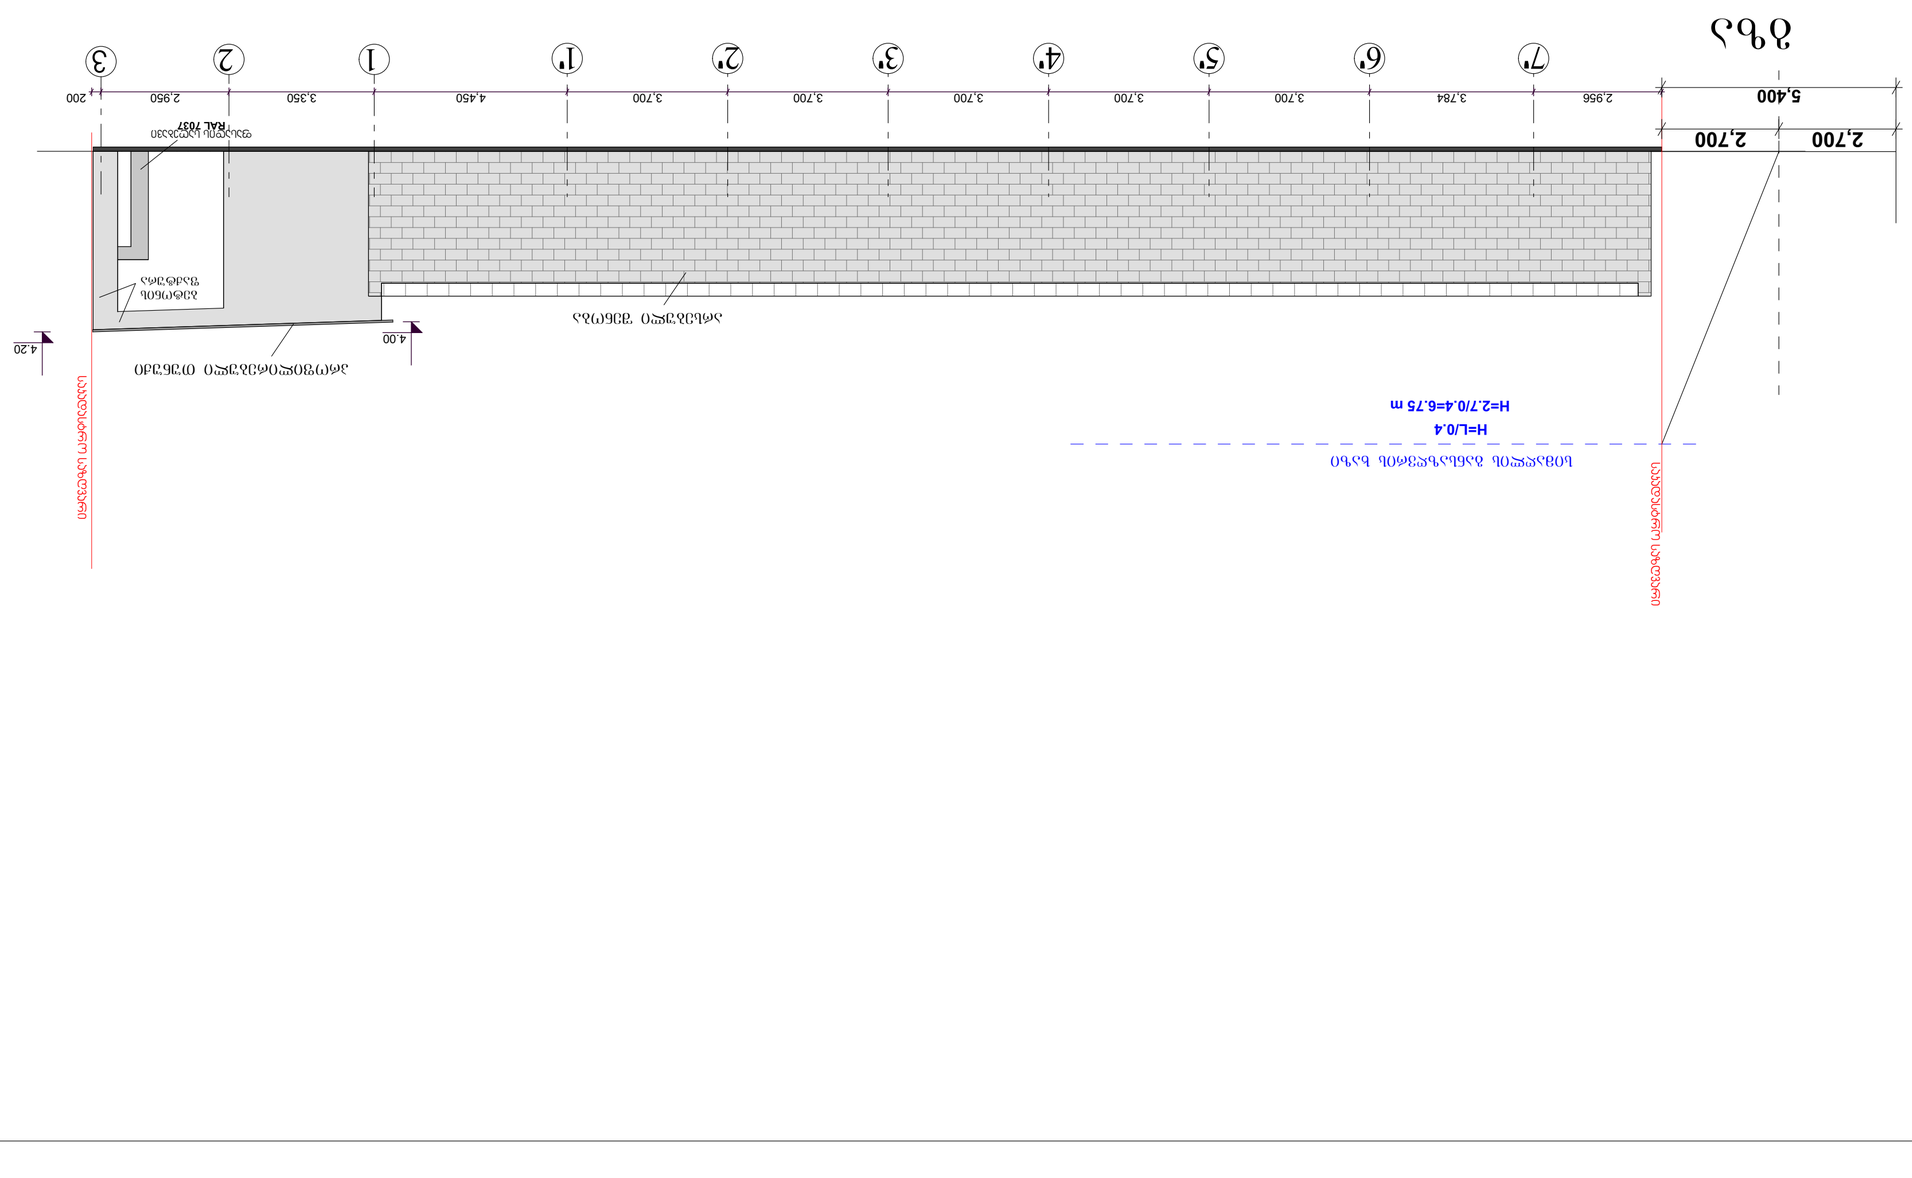

GSPublisherVersion 0.0.100.100

2,956 3,784 3,700 3,700 3,700 3,700 3,700 4,450 3,350 2,950 200

4.00

4.20

5,400

2,700 2,700

7' 6' 5' 4' 3' 2' 1' 1 3

ფასადის საღებავი
RAL 7037

ბეტონის
ფაქტურა

პროფილირებული თუნუქი

საკადასტრო საზღვარი
საკადასტრო საზღვარი

2

არსებული შენობა

გზა

სიმაღლის განსაზღვრის ხაზი

H=L/0.4

H=2.7/0.4=6.75 m

ფურც.

m

სიმაღლის განსაზღვრის სქემა

ჯ. მოდებაძე

სტადია

დირექტორი შ. ლეკიაშვილი

არქიტექტურული ნაწილი
f-bi

1:100

პრ. მთ. არქიტექ.

შ.პ.ს. "იქს ვაი ზეტ არქიტექტს"

მასშტაბი

პრ/ მთ. არქიტექ. ჯ. მოდებაძე

ქ. თბილისში, bogdan xmelnickis ქუჩა, კორპუსი 48-სა და ბენზინგასამართ
სადგურ" "ევროილის" შორის, (ნაკვეთი 26/041)
ავტოსერვისი (რეკონსტრუქცია)