არსებული ჭრილი 1-1.

მასშტაბი 1:100.

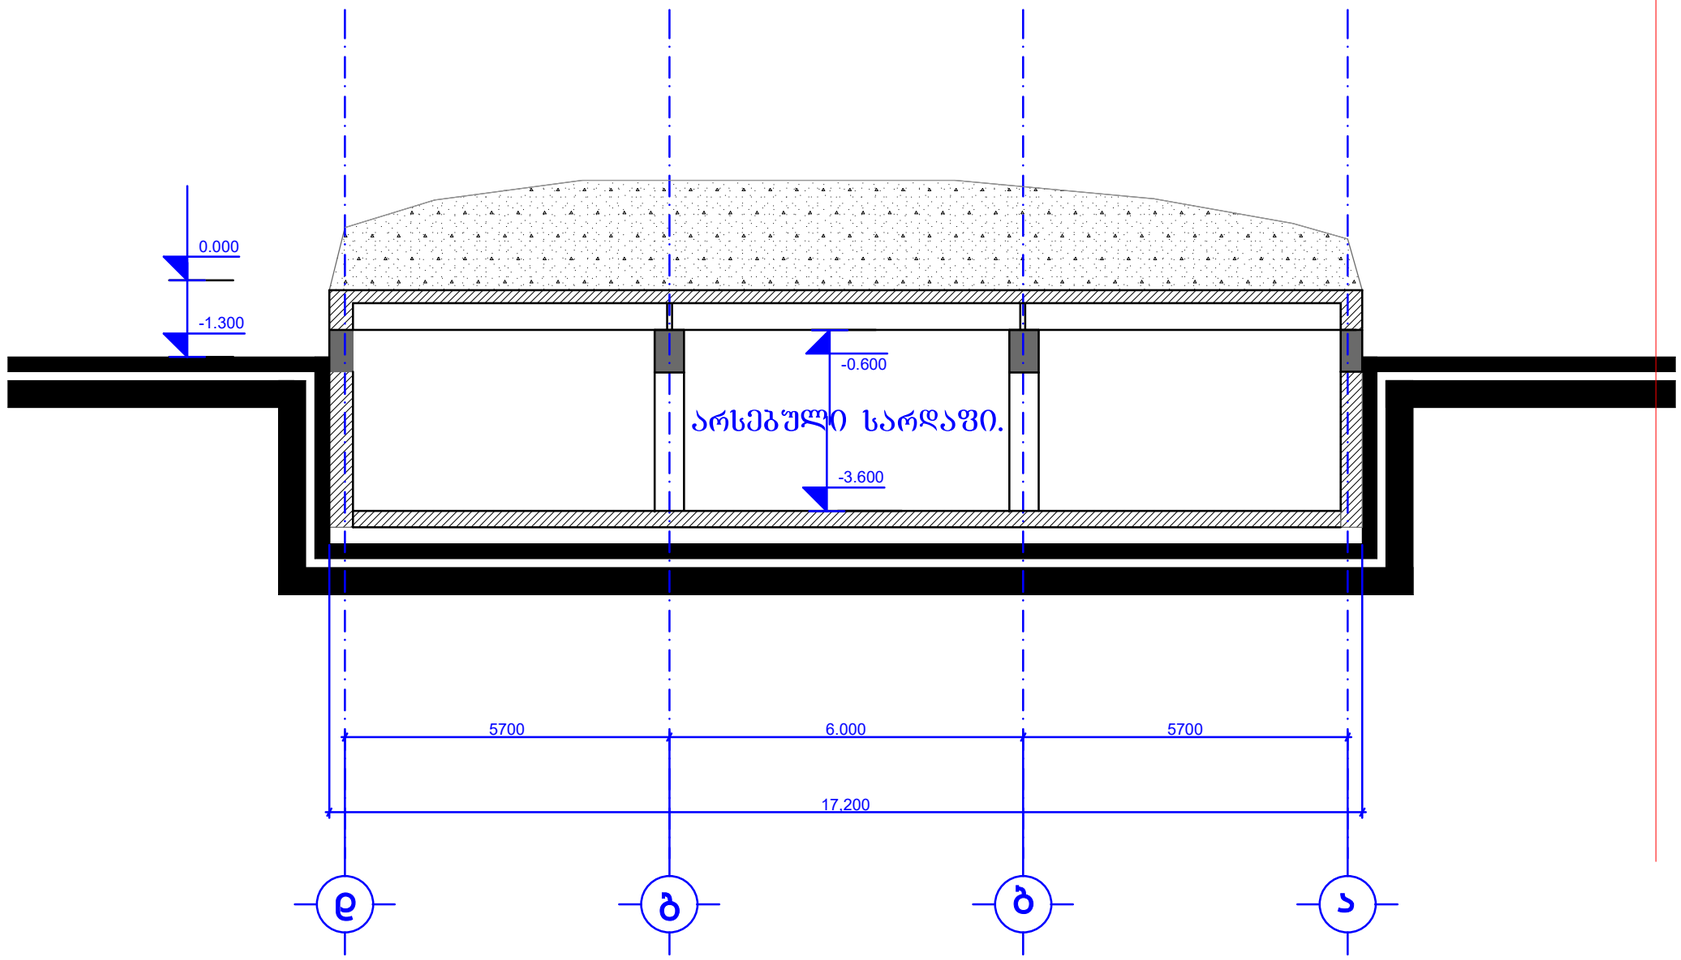

პროექტის სახელწოდება:		
არსებული შენობის რეკონსტრუქცია		
თანამდებობა	გვარი	ხელმოწერა
დირექტორი	ჭუმბურიძე	
არქიტექტორი	შველიძე	
ავტორი	შველიძე	
საპროექტო ლოგო	საპროექტო რეკვიზიტები	
მასშტაბი 1:100	არსებული ჭრილი 1-1.	
თარიღი		
სტადია	შურცელი	შურცლები

არსებული ჭრილი 2-2.

მასშტაბი 1:100.

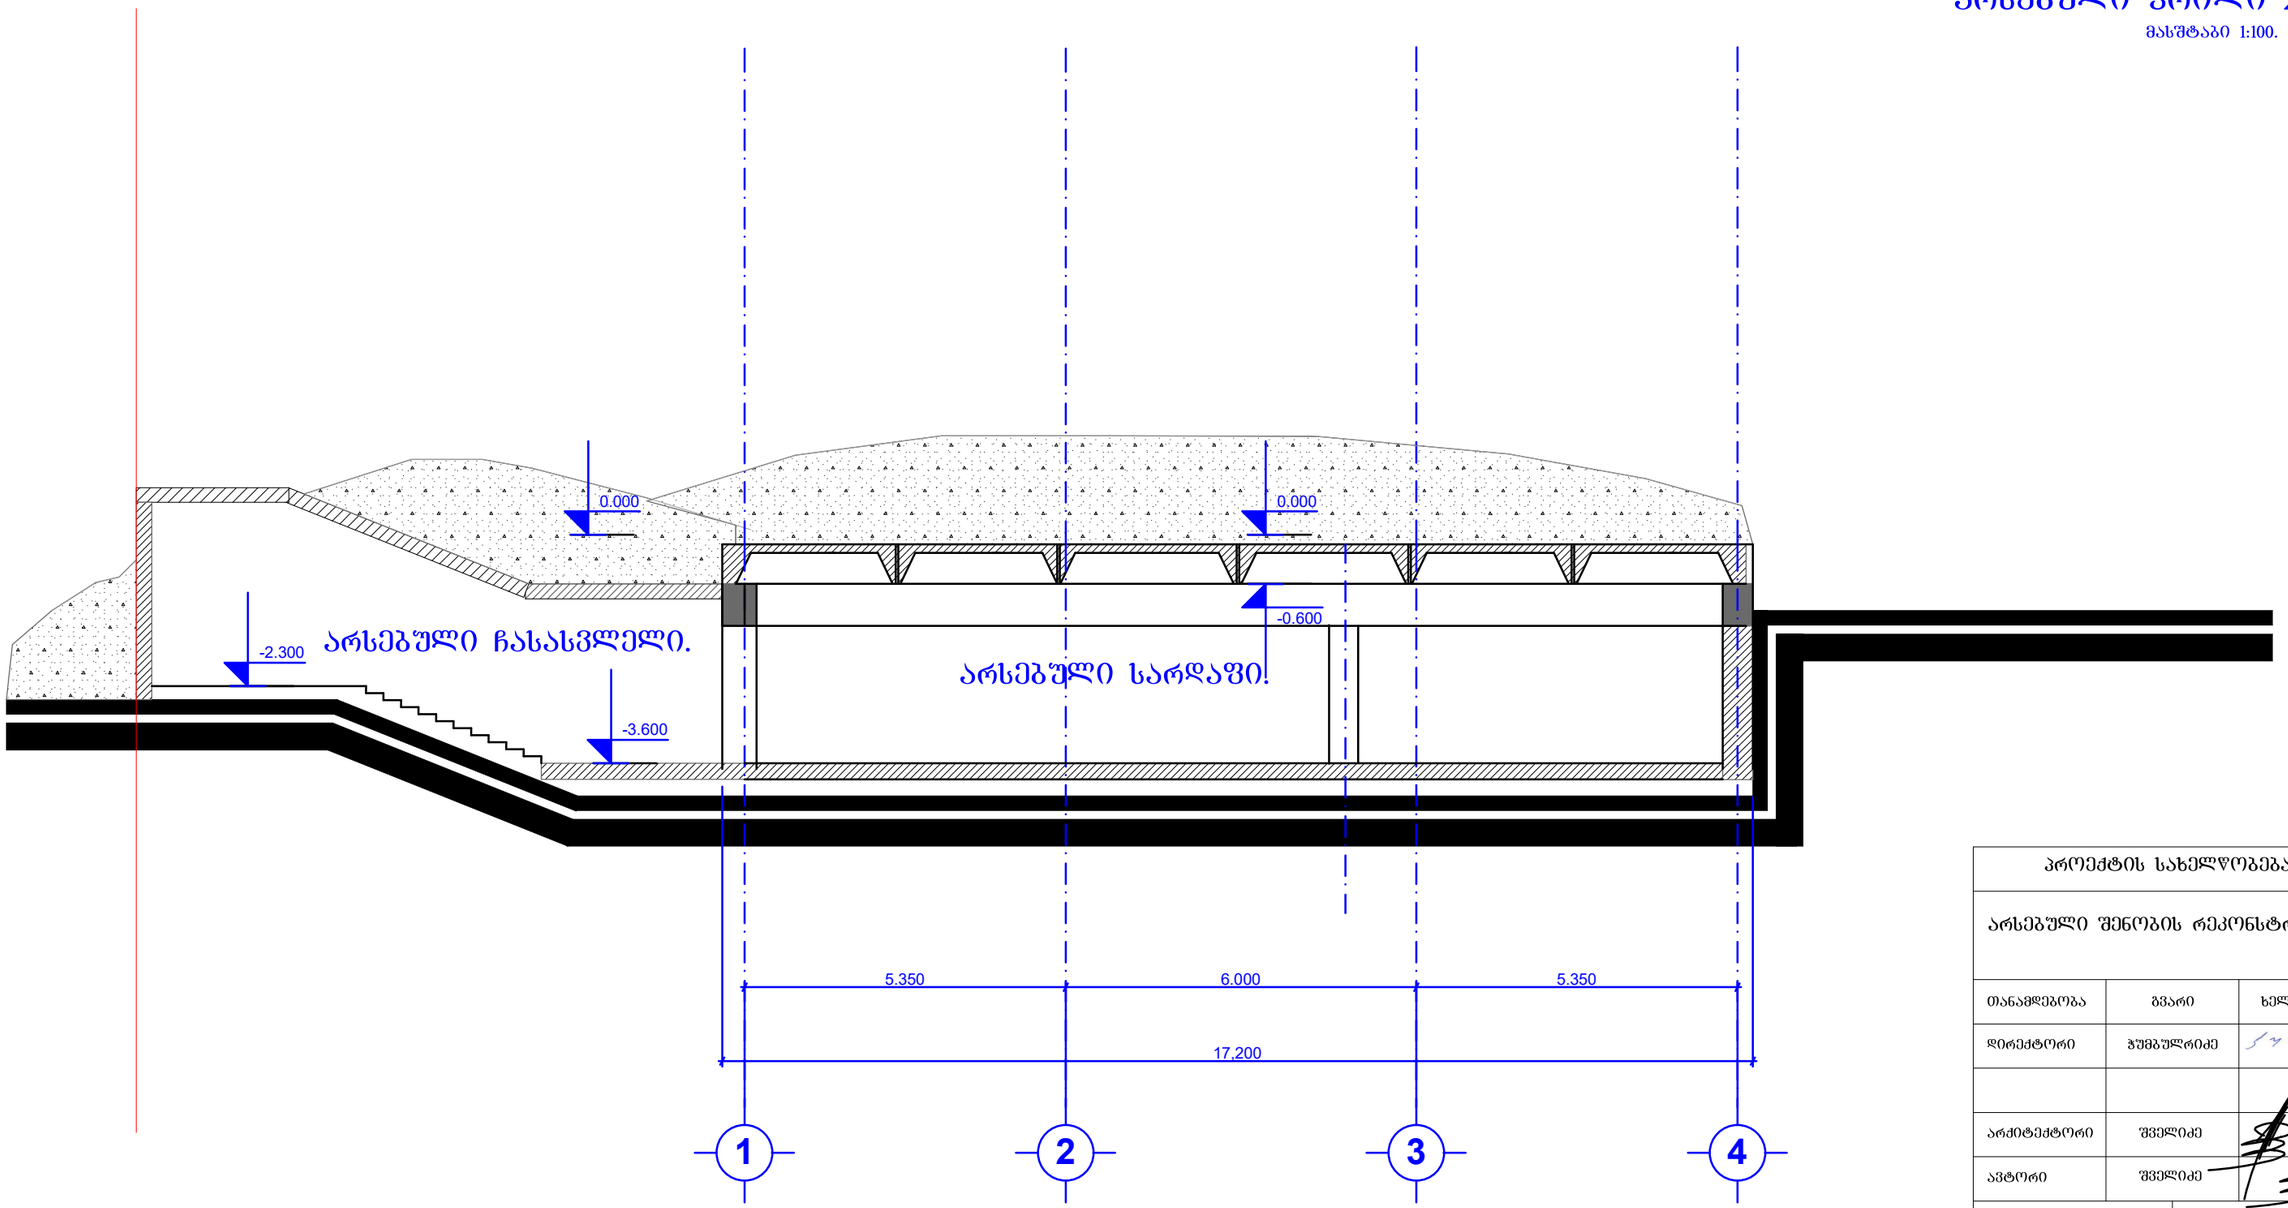

პროექტის სახელწოდება:		
არსებული შენობის რეკონსტრუქცია		
თანამდებობა	გვარი	ხელმოწერა
დირექტორი	ჯუმბულრიძე	
არქიტექტორი	შველიძე	
ავტორი	შველიძე	
საპროექტოს ლოგო	საპროექტოს რეკვიზიტები	

ELPLUS SYSTEMS
www.elplus.ge

მასშტაბი	1:100	არსებული ჭრილი 2-2.
თარიღი		

სტადია	შურცელი	შურცლები

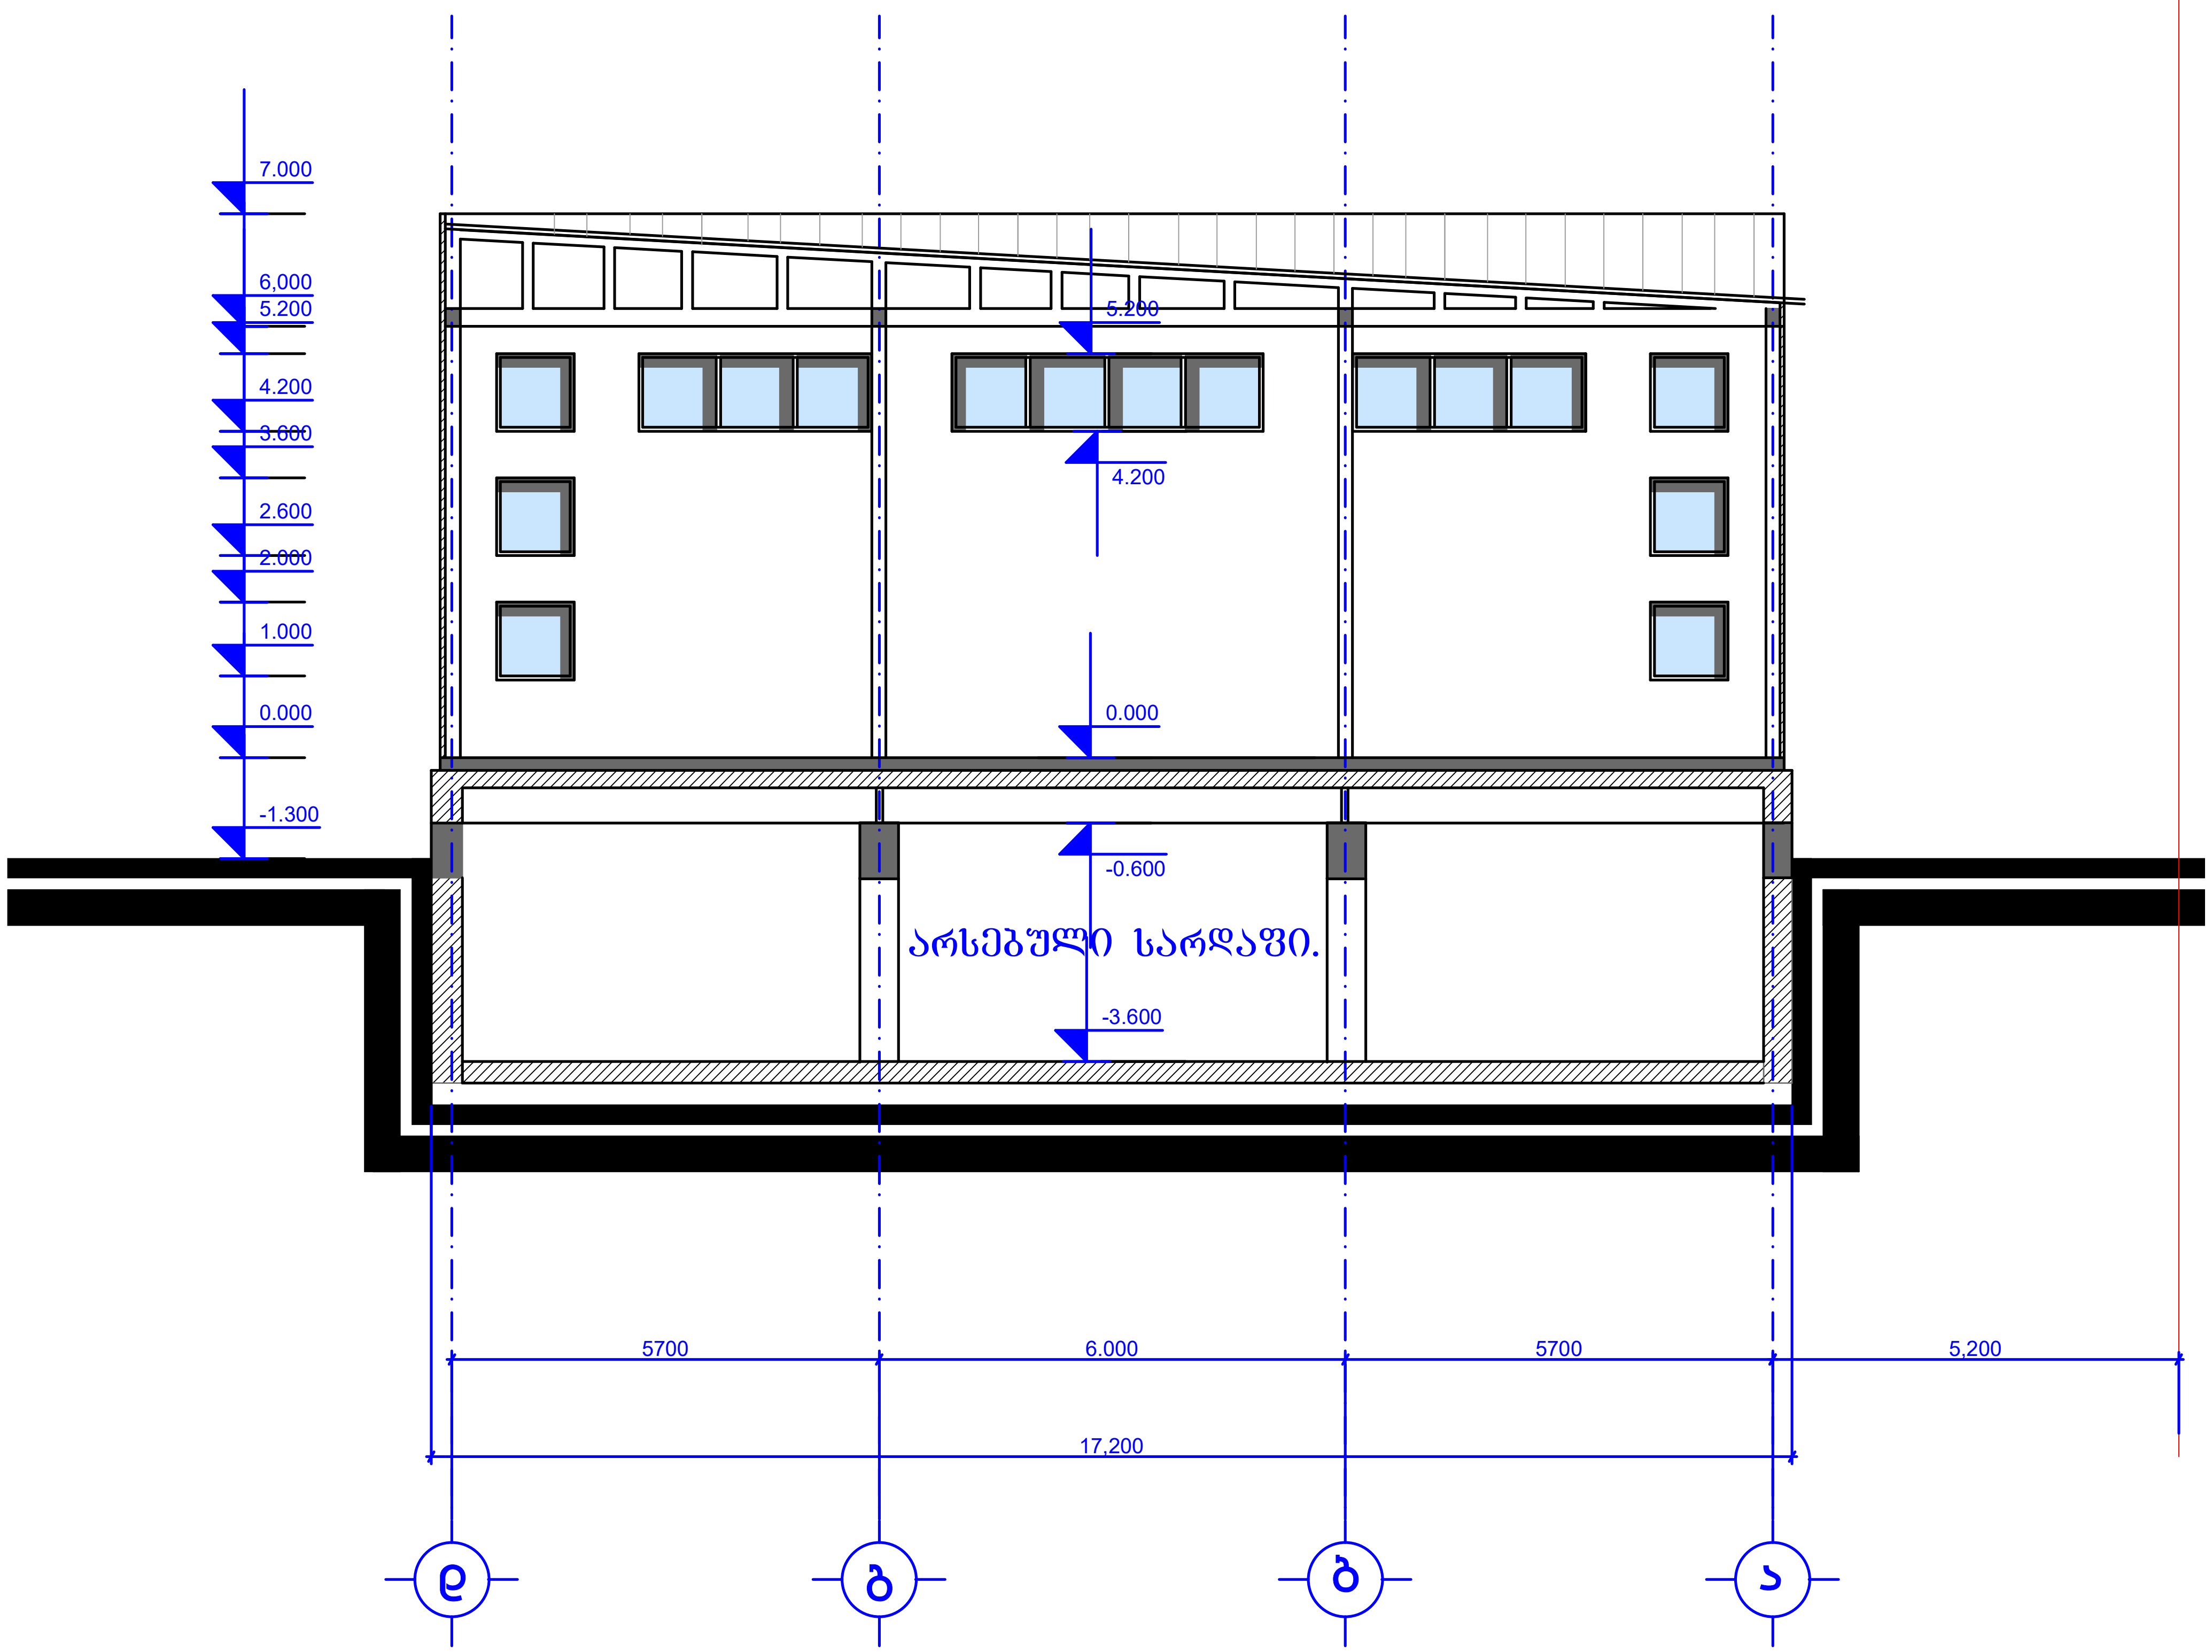

ჭრილი 1-1.

მასშტაბი 1:100.

პროექტის სახელწოდება:		
არსებული შენობის რეკონსტრუქცია		
თანამდებობა	გვარი	ხელმოწერა
დირექტორი	ჭუმბურიძე	
არქიტექტორი	შველიძე	
ავტორი	შველიძე	
საპროექტოს ლოგო	საპროექტოს რეკვიზიტები	

ELPLUS SYSTEMS www.elplus.ge

მასშტაბი	1:100	ჭრილი 1-1.
თარიღი		

სტადია	ფურცელი	ფურცლები

ჭრილი 2-2.

მასშტაბი 1:100.

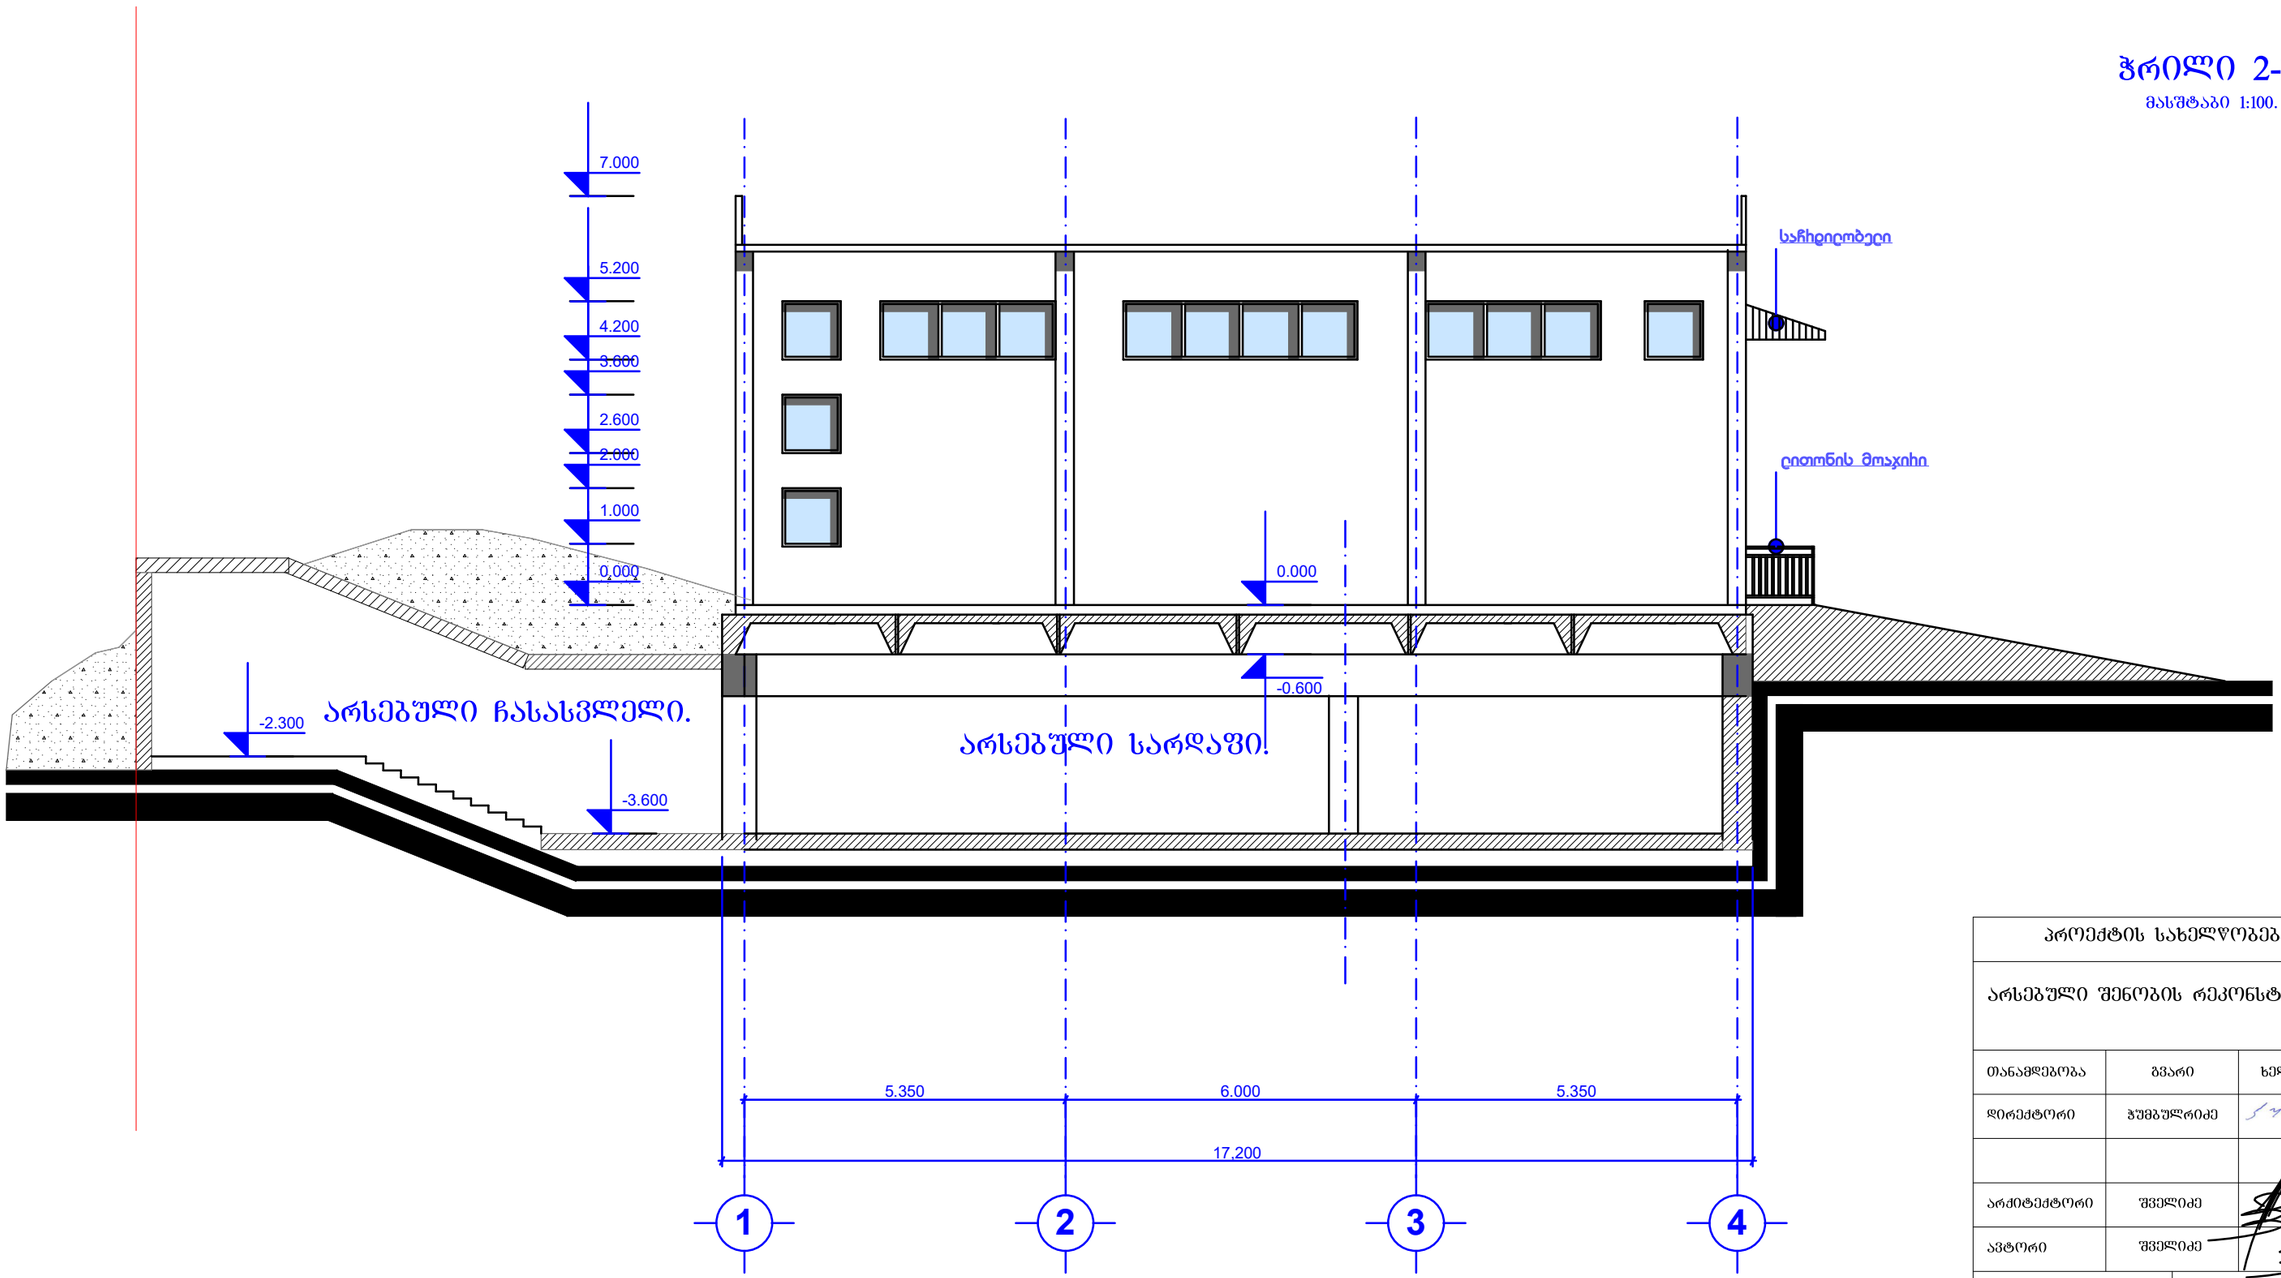

პროექტის სახელწოდება:		
არსებული შენობის რეკონსტრუქცია		
თანამდებობა	გვარი	ხელმოწერა
დირექტორი	ჯუმბულრიძე	
არქიტექტორი	შველიძე	
ავტორი	შველიძე	
საპროექტოს ლოგო	საპროექტოს რეკვიზიტები	

ELPLUS SYSTEMS
www.elplus.ge

მასშტაბი	1:100	ჭრილი 2-2.
თარიღი		

სტადია	ფურცელი	ფურცლები