არსებული სარდაფის გეგმა

მასშტაბი 1:100.

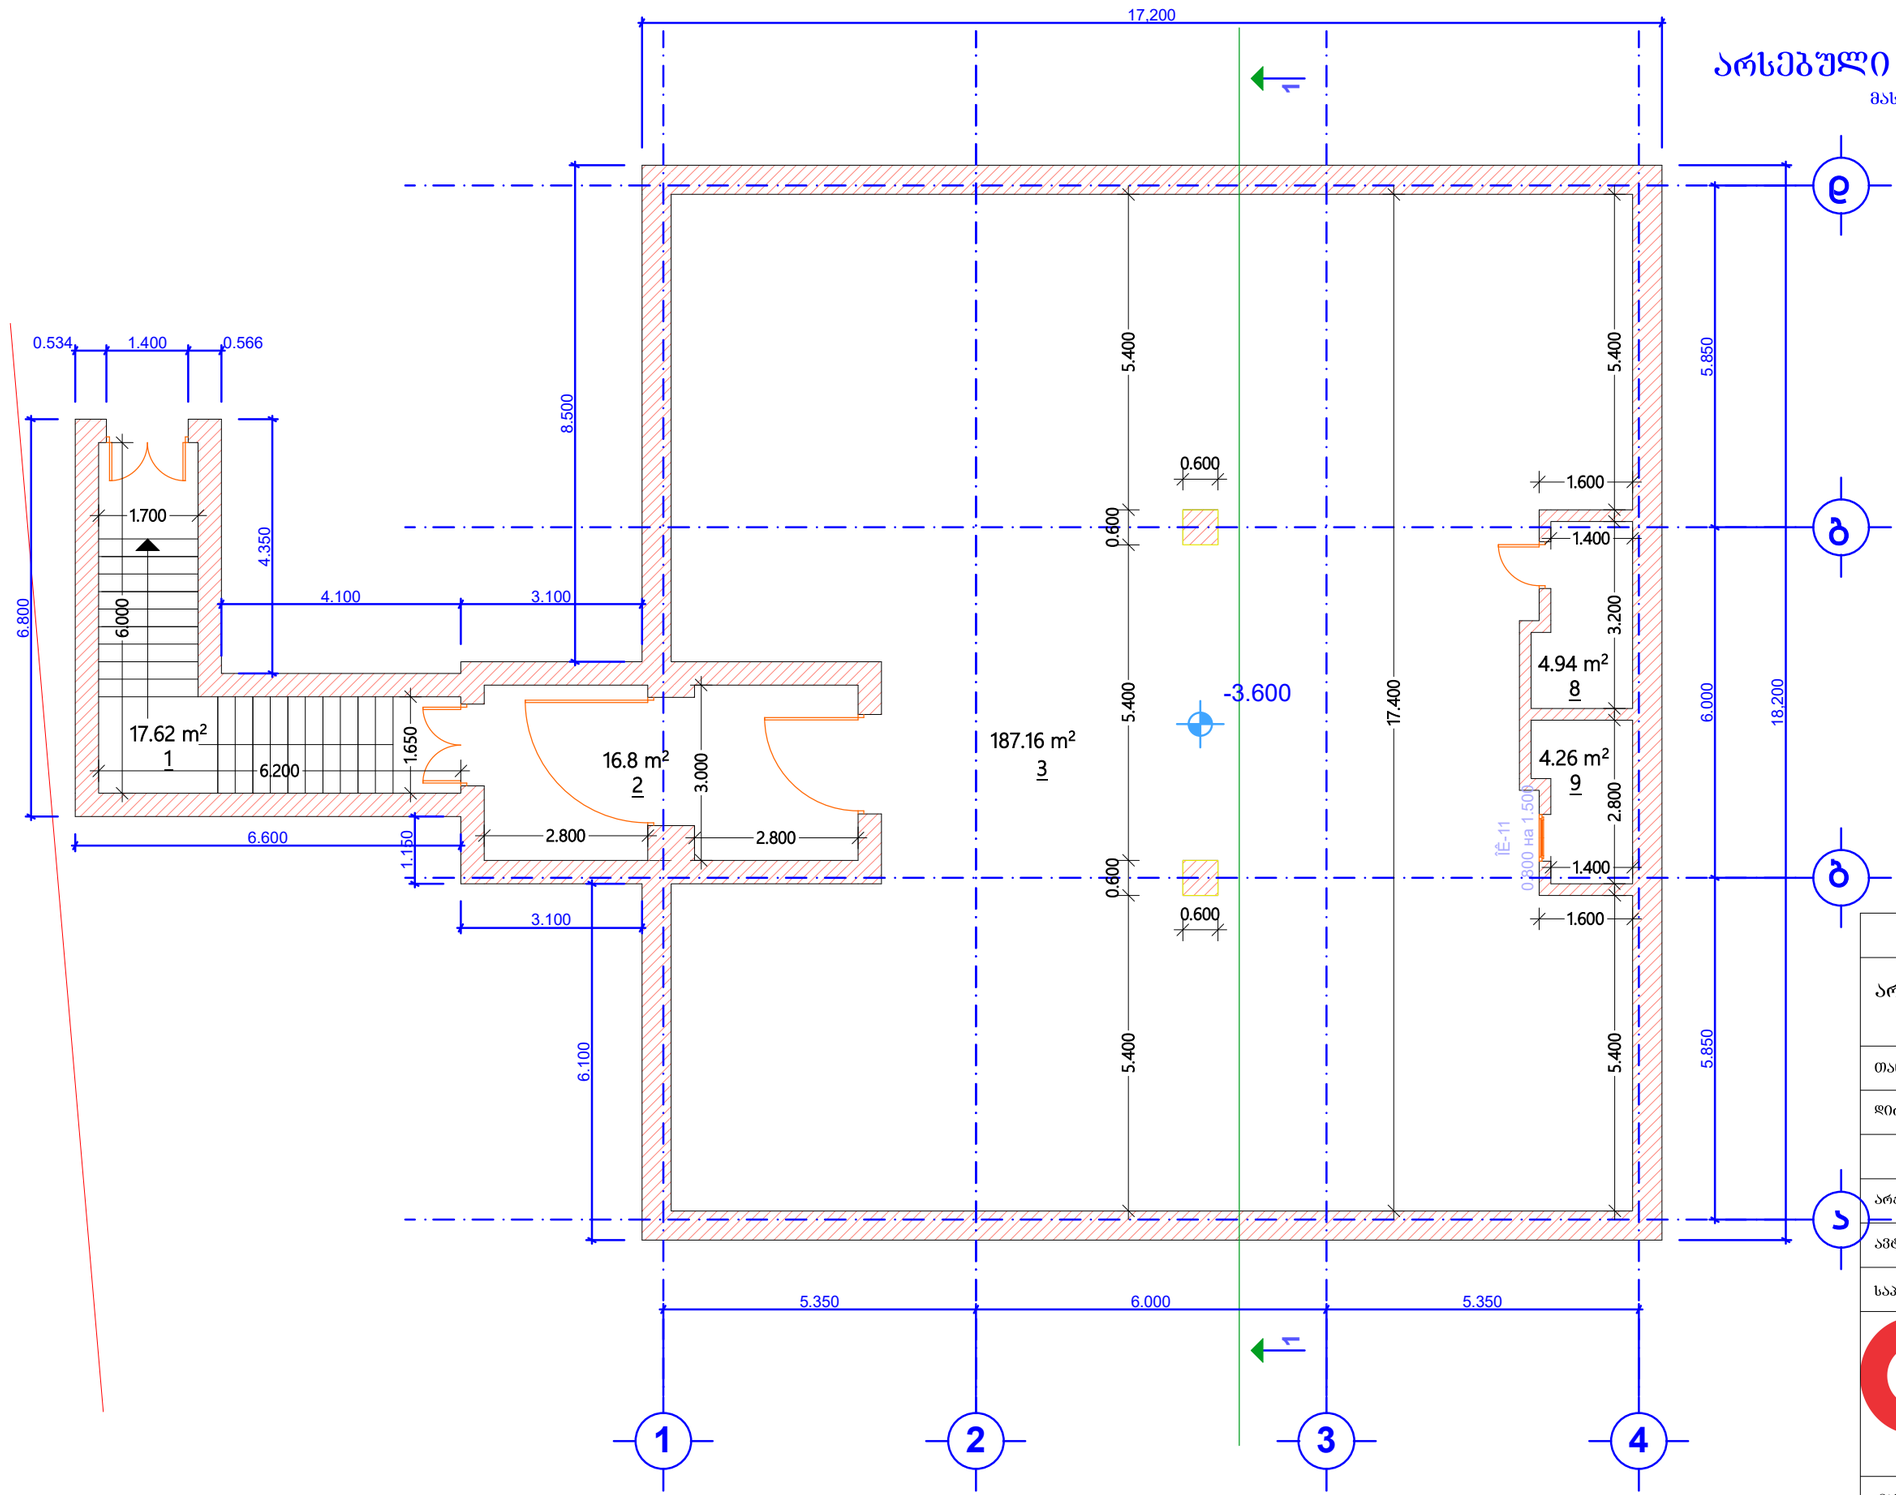

პროექტის სახელწოდება:		
არსებული შენობის რეკონსტრუქცია		
თანამდებობა	გვარი	ხელმოწერა
დირექტორი	ჯუმბულრიძე	
არქიტექტორი	შველიძე	
ავტორი	შველიძე	
საპროექტოს ლოგო	საპროექტოს რეკვიზიტები	

ELPLUS SYSTEMS
www.elplus.ge

მასშტაბი	1:100	არსებული გეგმა
თარიღი		

სტადია	შურცელი	შურცლები

სარდაფის გეგმა

მასშტაბი 1:100.

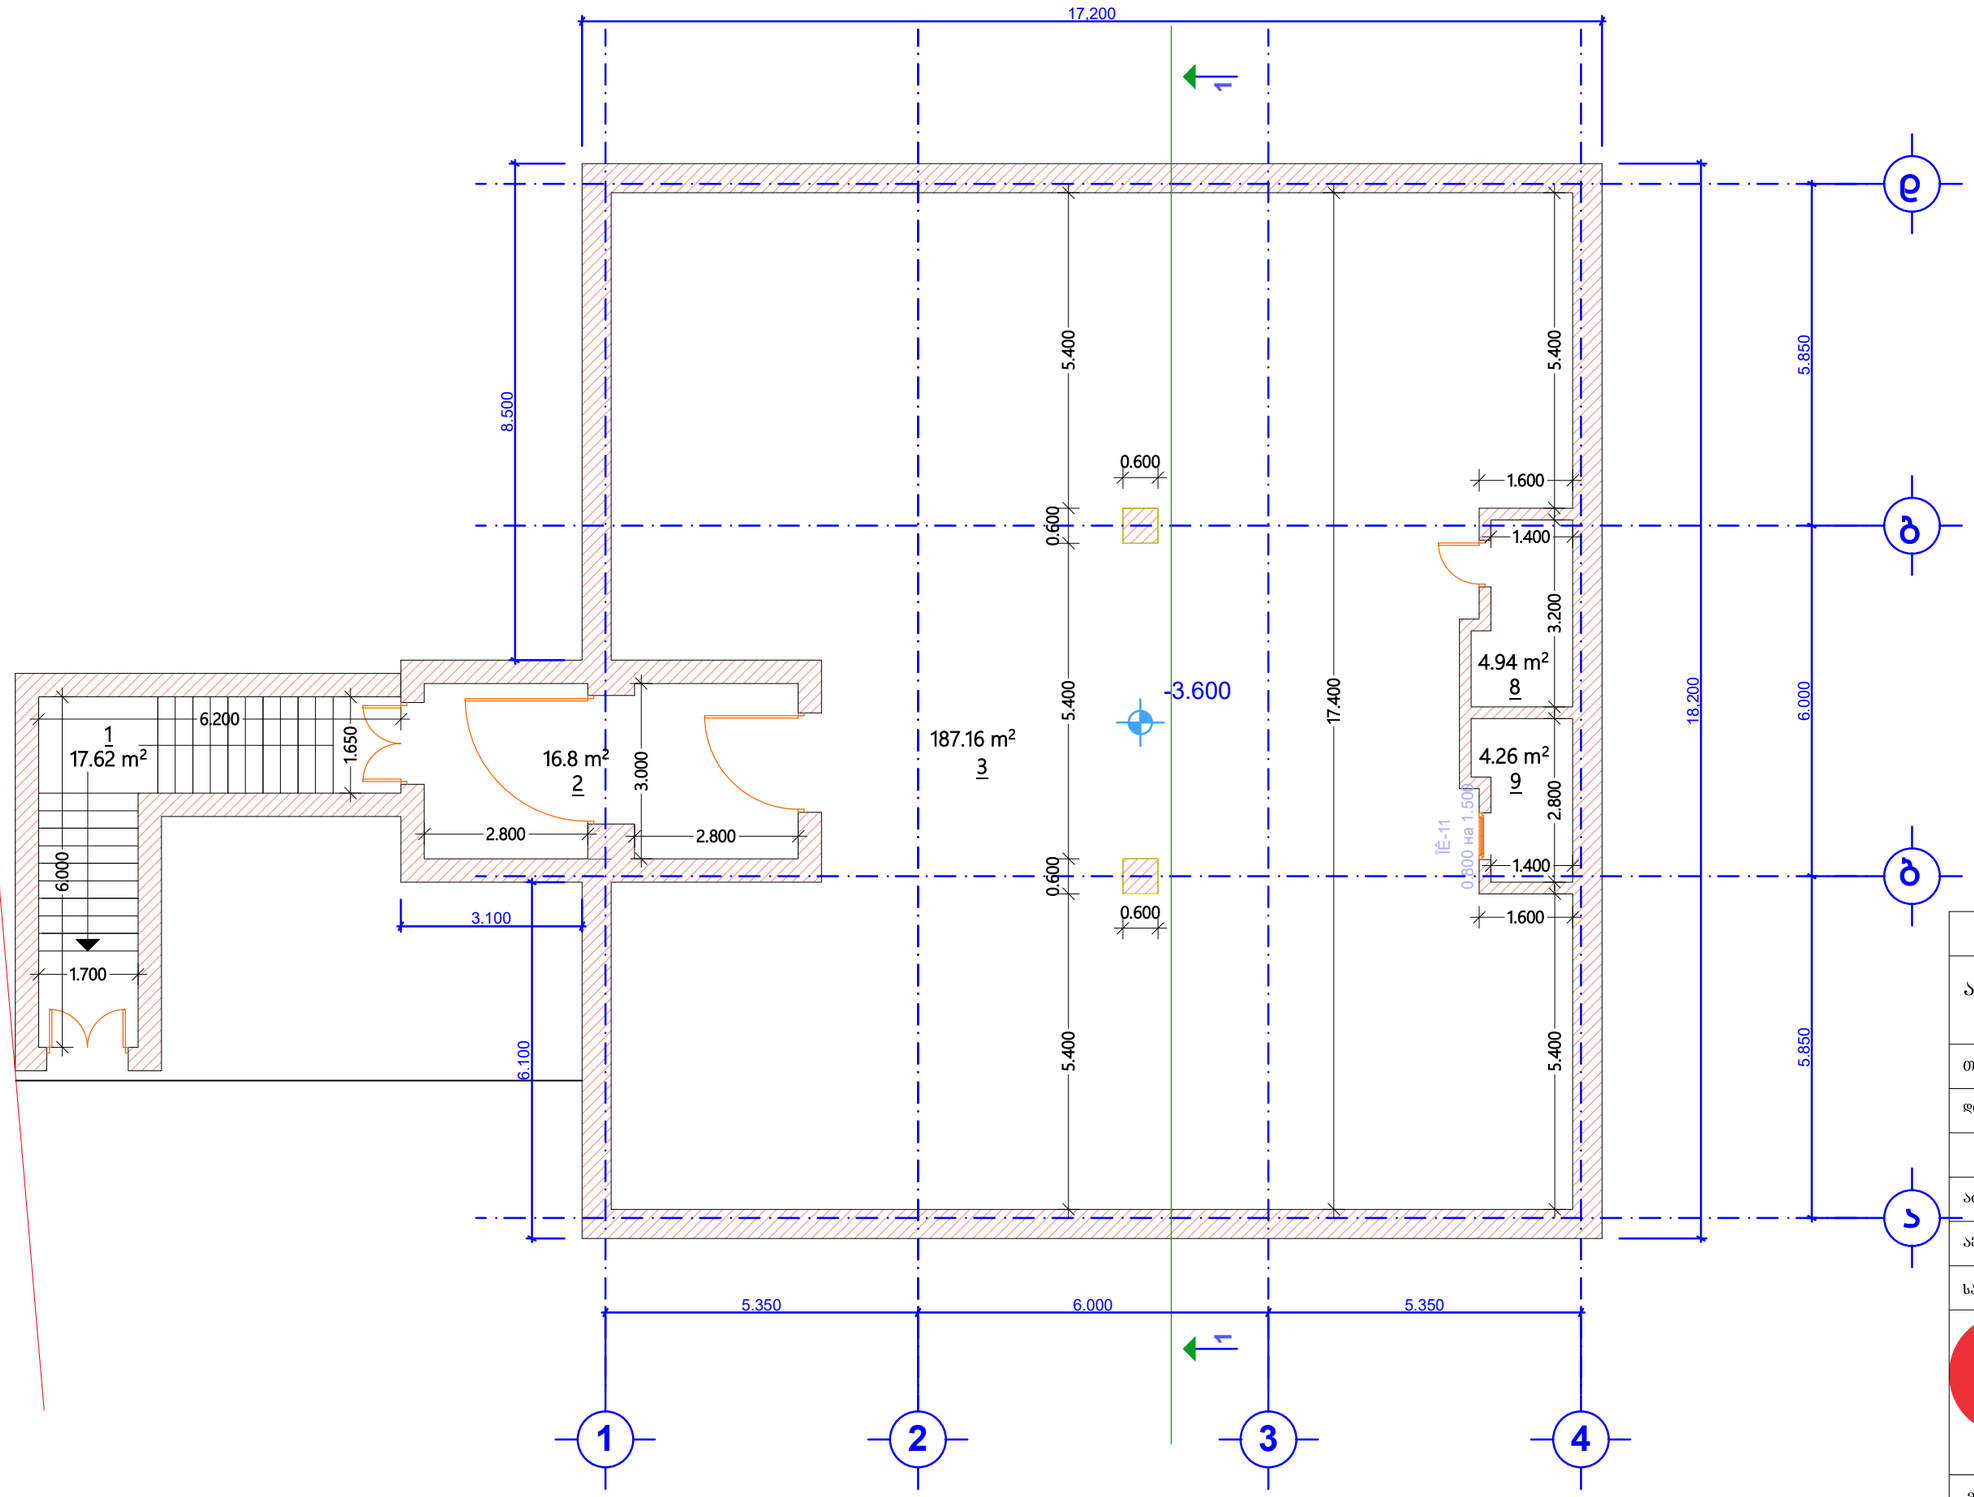

პროექტის სახელწოდება:		
არსებული შენობის რეკონსტრუქცია		
თანამდებობა	გვარი	ხელმოწერა
დირექტორი	ჯუმბულრიძე	
არქიტექტორი	შველიძე	
ავტორი	შველიძე	
საპროექტო ლოგო	საპროექტო რეკვიზიტები	

ELPLUS SYSTEMS
www.elplus.ge

მასშტაბი	1:100	სარდაფის გეგმა
თარიღი		

სტადია	ფურცელი	ფურცლები

პირველი სართულის გეგმა

მასშტაბი 1:100.

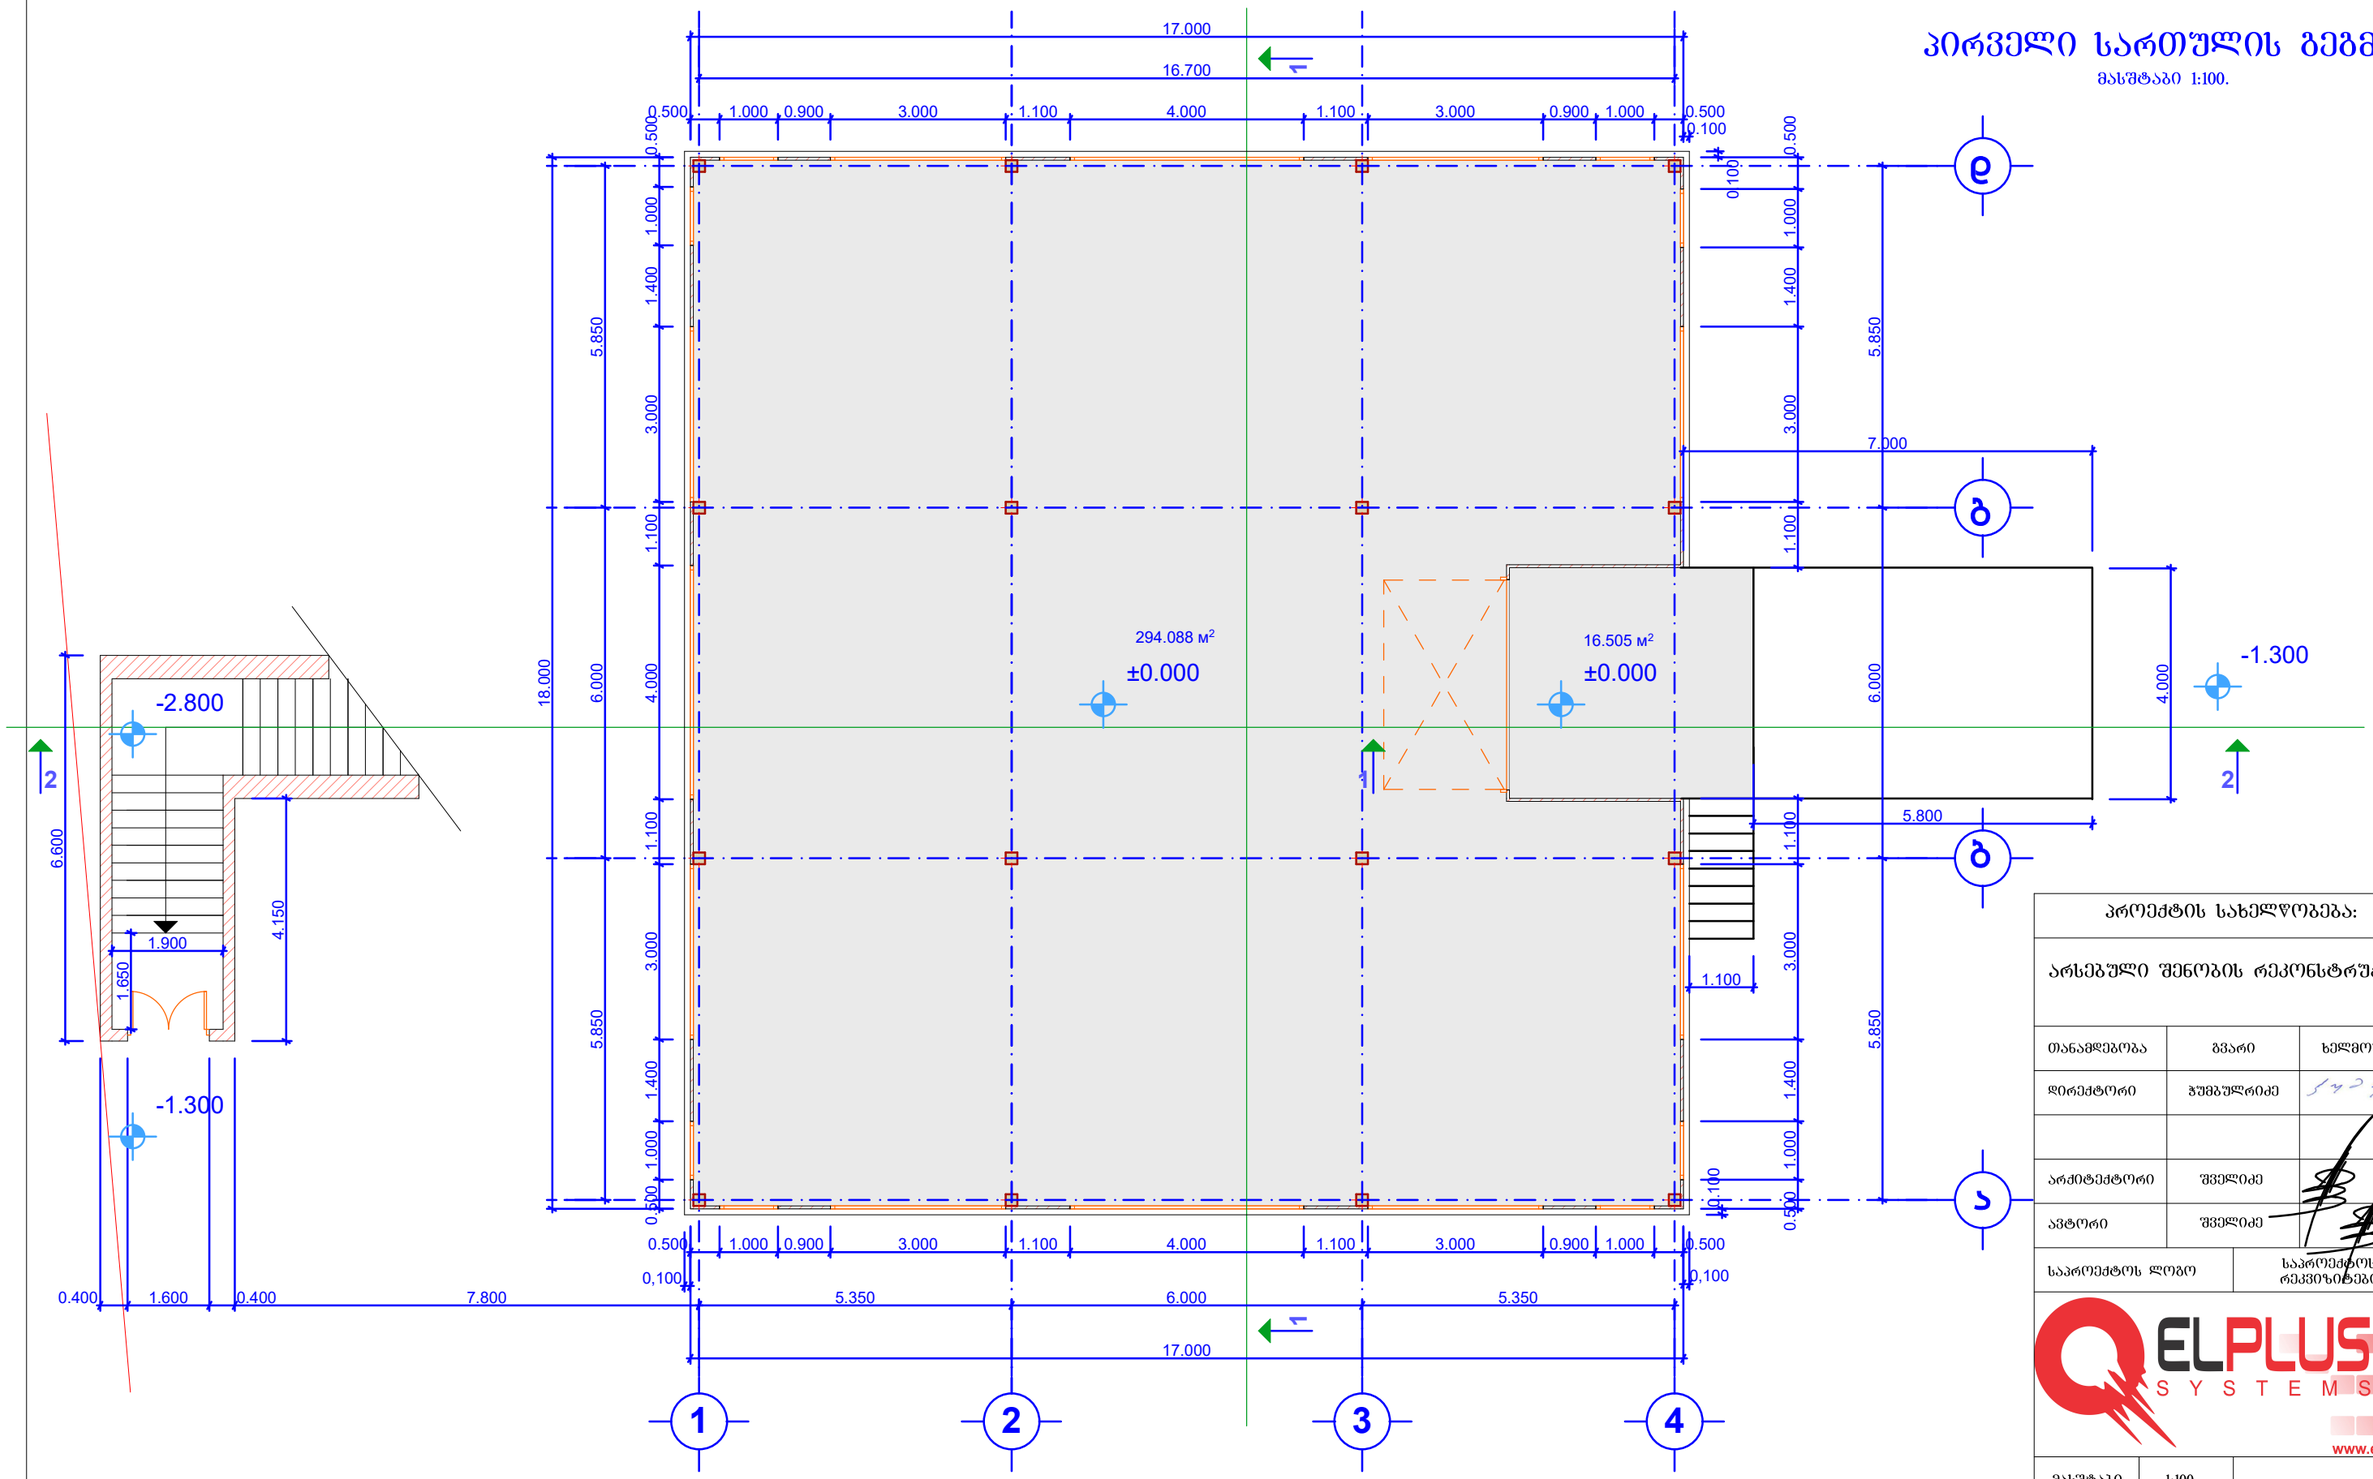

პროექტის სახელწოდება:		
არსებული შენობის რეკონსტრუქცია		
თანამდებობა	გვარი	ხელმოწერა
დირექტორი	ჯუმბულრიძე	
არქიტექტორი	შველიძე	
ავტორი	შველიძე	
საპროექტოს ლოგო	საპროექტოს რეკვიზიტები	

ELPLUS SYSTEMS
www.elplus.ge

მასშტაბი	1:100	პირველი სართულის გეგმა
თარიღი		

სტადია	ფურცელი	ფურცლები

გადახურვის გეგმა

მასშტაბი 1:100.

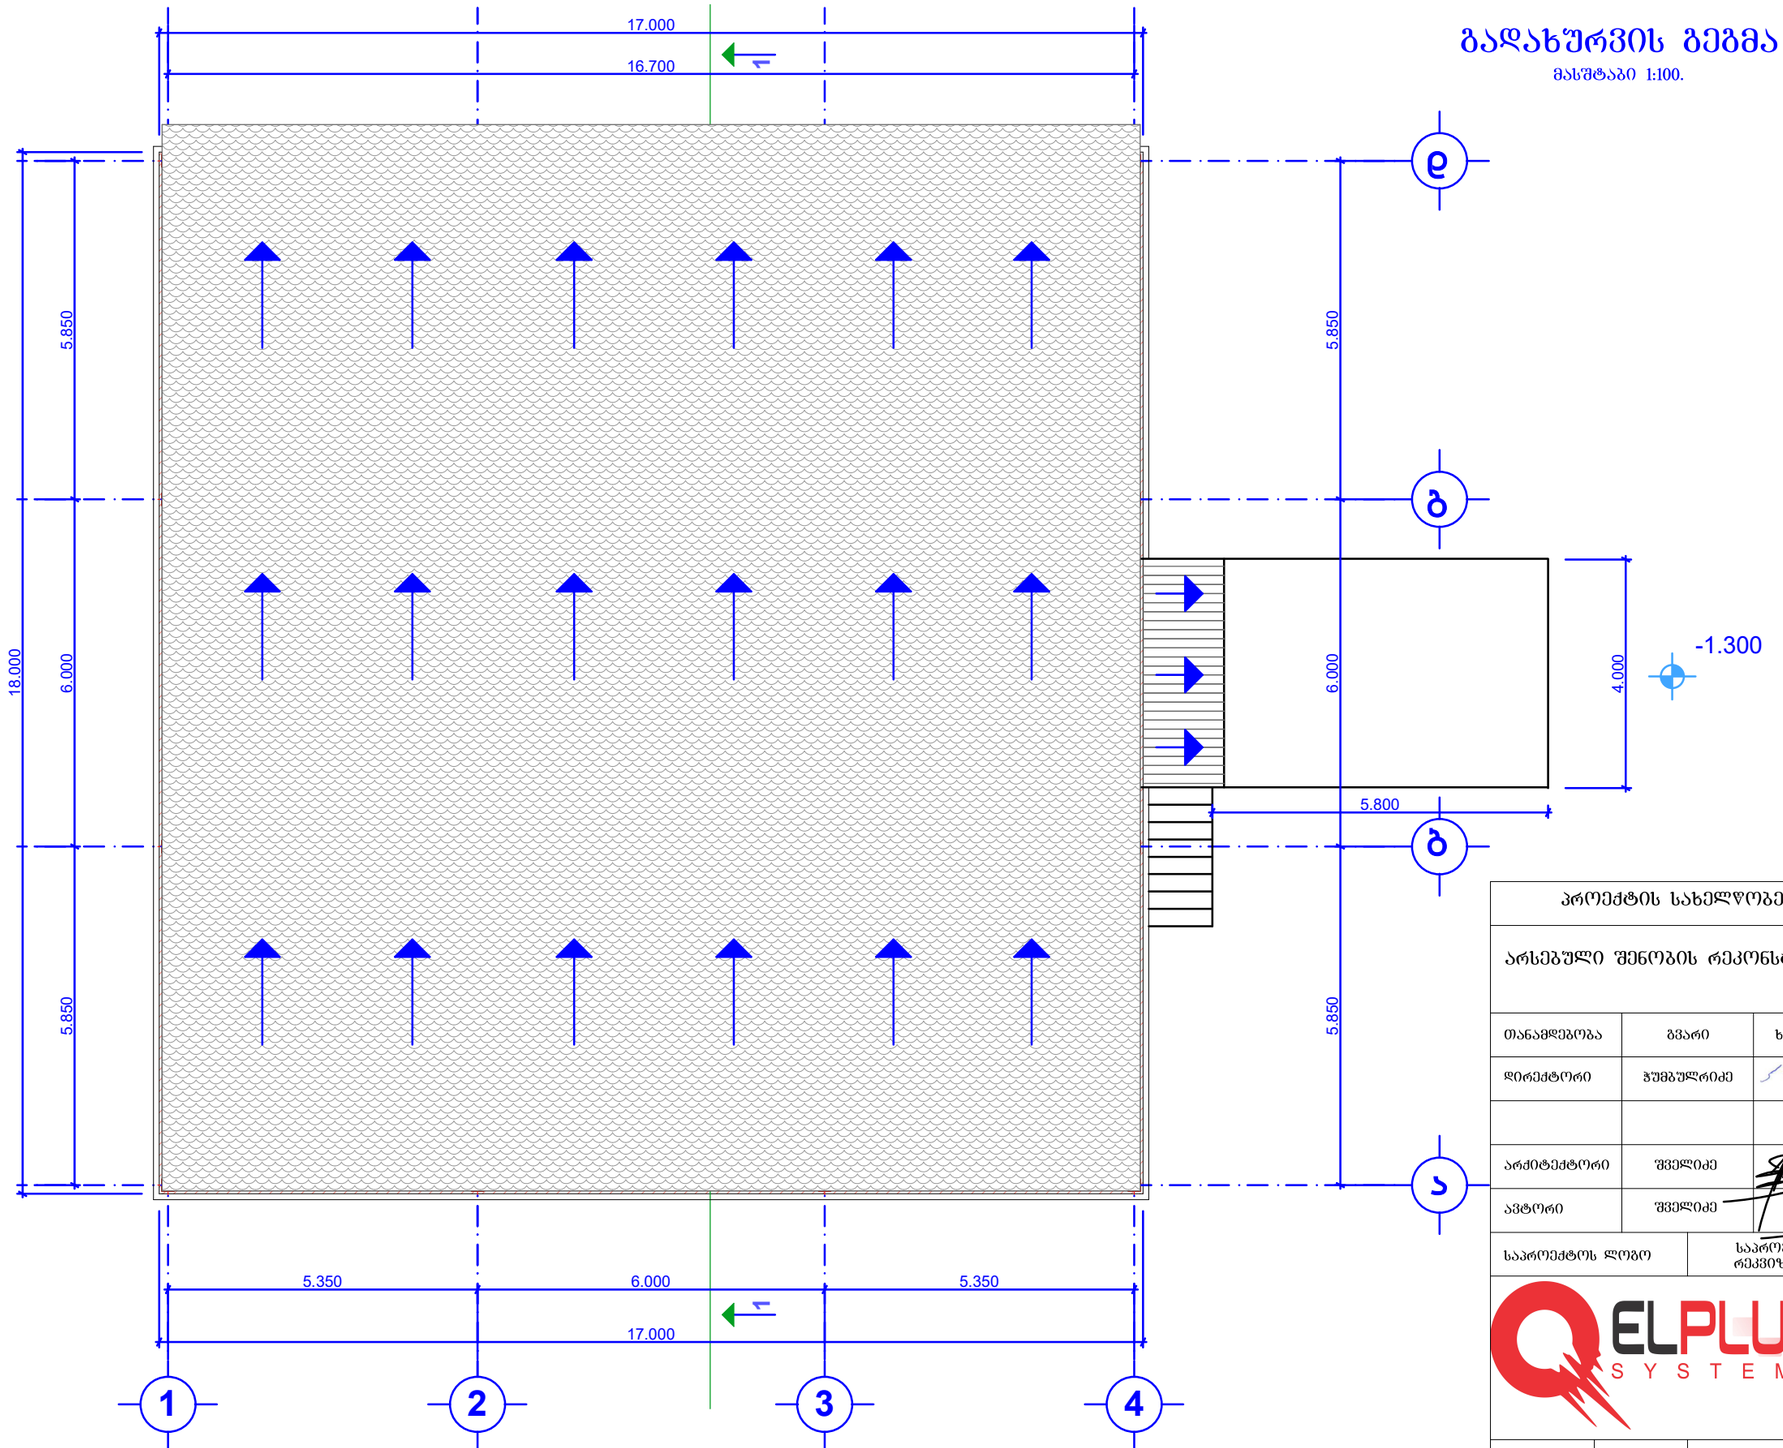

პროექტის სახელწოდება:		
არსებული შენობის რეკონსტრუქცია		
თანამდებობა	გვარი	ხელმოწერა
დირექტორი	ჯუმბულრიძე	
არქიტექტორი	შველიძე	
ავტორი	შველიძე	
საპროექტოს ლოგო	საპროექტოს რეკვიზიტები	

ELPLUS SYSTEMS
www.elplus.ge

მასშტაბი	1:100	გადახურვის გეგმა
თარიღი		
სტადია	ფურცელი	ფურცლები