ფასადი 6-1
მ. 1:100

წითელი ხაზი

წითელი ხაზი

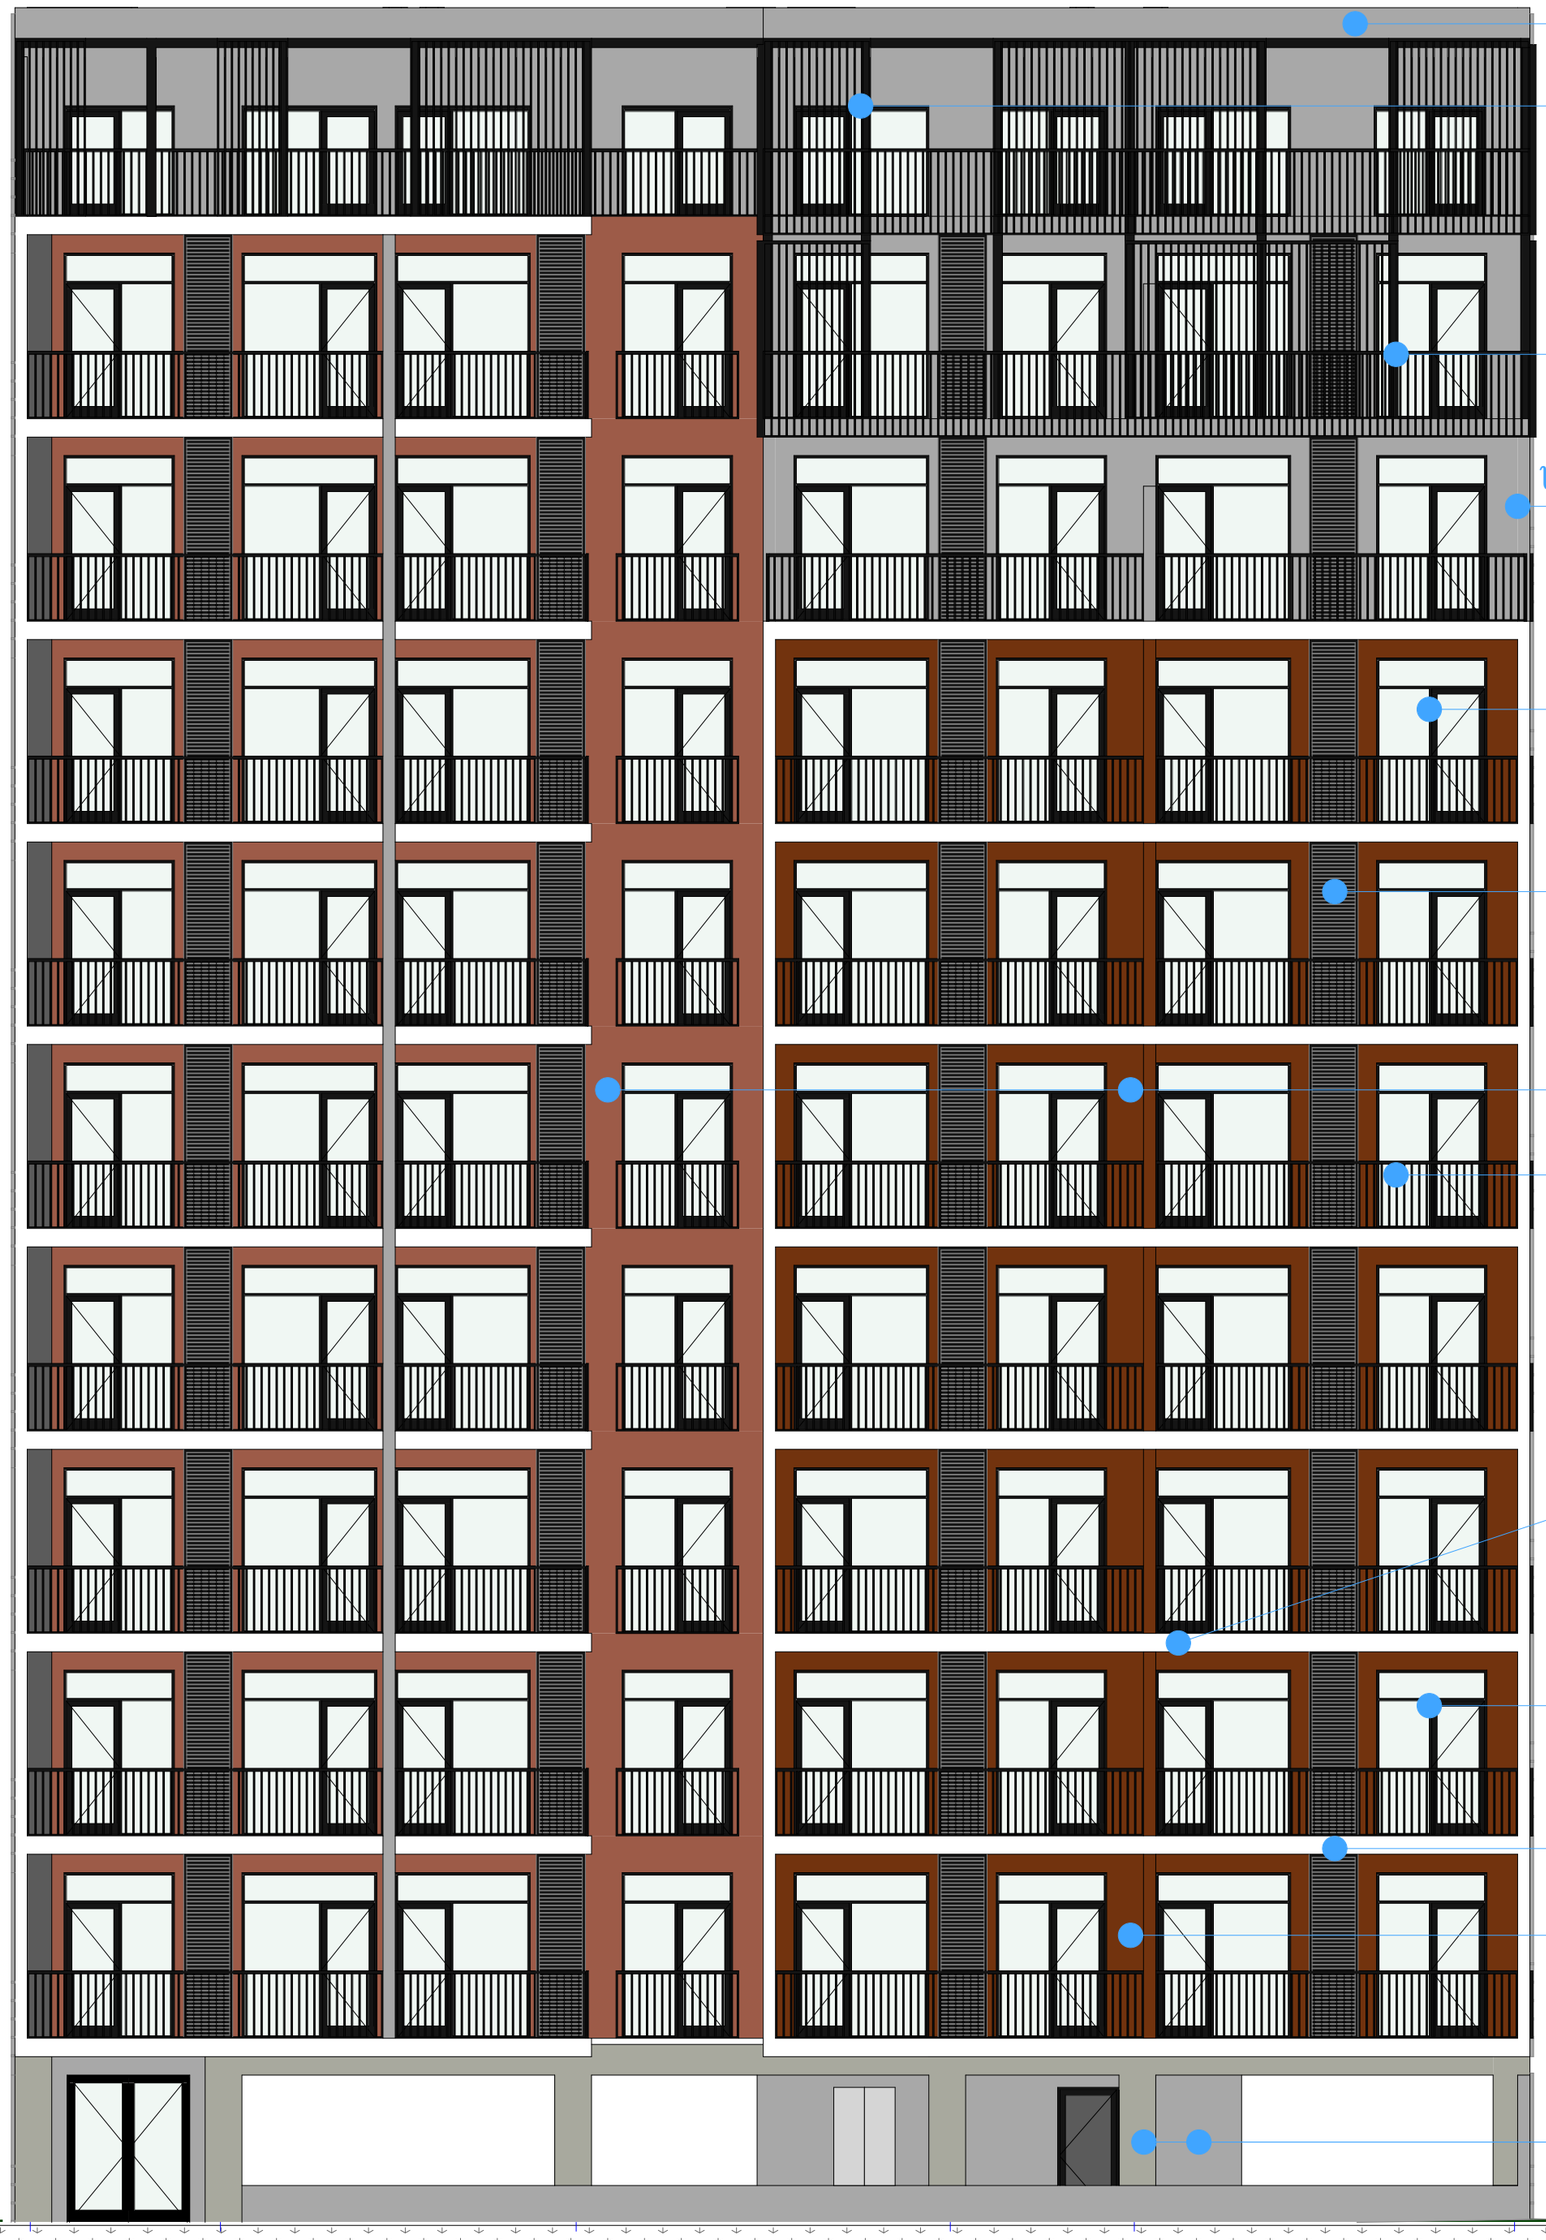

+36.10
საფასადე მასალა აკვაპანელი (RAL 9004)
ლითონის ჟალუზი შავი
+32.70
შავი ლითონის მოაჯირი
+29.40
საფასადე მასალა აკვაპანელი (RAL 7047)
+26.10
მეტალო მეტალოპლასტმასის შავი მინაპაკეტი
+22.80
ლითონის ჟალუზი შავი
+19.50
აგურის მოპირკეთება
შავი ლითონის მოაჯირი
+16.20
+12.90
საფასადე მასალა აკვაპანელი (RAL 9003)
+9.60
მეტალო მეტალოპლასტმასის შავი მინაპაკეტი
+6.30
საფასადე მასალა აკვაპანელი (RAL 9003)
აგურის მოპირკეთება
+3.00
ჩამოსხმული ბეტონი
±0.00

3.10 | 5.80 | 6.10 | 3.00 | 6.20

6 5 4 3 2 1

ფორმატი A-2 | თბილისი 2019 წ.

ექსპლიკაცია:

პირობითი ნიშნები

წითელი ხაზი
ღერძის ხაზი
ჭრილის მაჩვენებელი

შენიშვნები:

პროექტში ცვლილებები შეთანხმებული უნდა იქნეს პროექტის ავტორთან და მერიის საძალაძო სამსახურთან.

პროექტის სახელწოდება

ქ. თბილისი, დაასახლება ვარკეთილი-3 მიკრო/რაიონი IV, კორპუსი 424 ის მიმდებარედ, ნაკვეთი 02/065

მრავალბინიანი საცხოვრებელი სახლის პროექტი

შპს "ეი ბი 5"

თანამდებობა	გვარი	ხელმოწერა
დირექტორი	დ. ლოსაბერიძე	
პრ. ავტორი	რ. ტყემალაძე	
მასშტაბი	1:100	
თარიღი	07.03.2019	

სტადია	შურცლები	შურცელი
პროექტი		

ფასადი 1-6
მ. 1:100

წითელი ხაზი

წითელი ხაზი

წყლის მიმღები მილი

ლითონის ჟალუზი შავი

მინაბლოკი

ლითონის შავი მოაჯირი

მეტალო მეტალოპლასტმასის შავი მინაპაკეტი

მინაბლოკი

მინაბლოკი

მალალი ხარისხის ლესვა ღებვა (RAL 7045)

ლითონის ჟალუზი შავი

მინაბლოკი

მეტალო მეტალოპლასტმასის შავი მინაპაკეტი

მინაბლოკი

ფორმატი A-2 | თბილისი 2019 წ.

ექსპლიკაცია:

პირობითი ნიშნები

წითელი ხაზი

ღერძის ხაზი

ჭრილის მაჩვენებელი

შენიშვნები:

პროექტში ცვლილებები შეთანხმებული უნდა იქნეს პროექტის ავტორთან და მერიის საქალაქო სამსახურთან.

პროექტის სახელწოდება

ქ. თბილისი, დაასახლება ვარკეთილი-3 მიკრო/რაიონი IV, კორპუსი 424 ის მიმდებარედ, ნაკვეთი 02/065

მრავალბინიანი საცხოვრებელი სახლის პროექტი

შპს "ეი ბი 5"

თანამდებობა	გვარი	ხელმოწერა
დირექტორი	დ. ლოსაბერიძე	
პრ. ავტორი	რ. ტყემალაძე	
მასშტაბი	1:100	
თარიღი	07.03.2019	
სტადია	შურცლები	შურცელი
პროექტი		

ფასადი ა-დ
მ. 1:100

წითელი ხაზი



ფორმატი A-2	თბილისი 2019 წ.	
ექსპლიკაცია:		

პირობითი ნიშნები

წითელი ხაზი
ღერძის ხაზი
ჭრილის მაჩვენებელი

შენიშვნები:

პროექტში ცვლილებები შეთანხმებული უნდა იქნეს პროექტის ავტორთან და მერიის საძალაძე სამსახურთან.

პროექტის სახელწოდება

ქ. თბილისი, დაასახლება ვარკეთილი-3 მიკრო/რაიონი IV, კორპუსი 424 ის მიმდებარედ, ნაკვეთი 02/065

მრავალბინიანი საცხოვრებელი სახლის პროექტი

შპს "ეი ბი 5"

თანამდებობა	გვარი	ხელმოწერა
დირექტორი	დ. ლოსაბერიძე	
პრ. ავტორი	რ. ტყემალაძე	
მასშტაბი	1:100	
თარიღი	07.03.2019	
სტადია	შურცლები	შურცელი
პროექტი		

ფასადი დ-ა
მ. 1:100

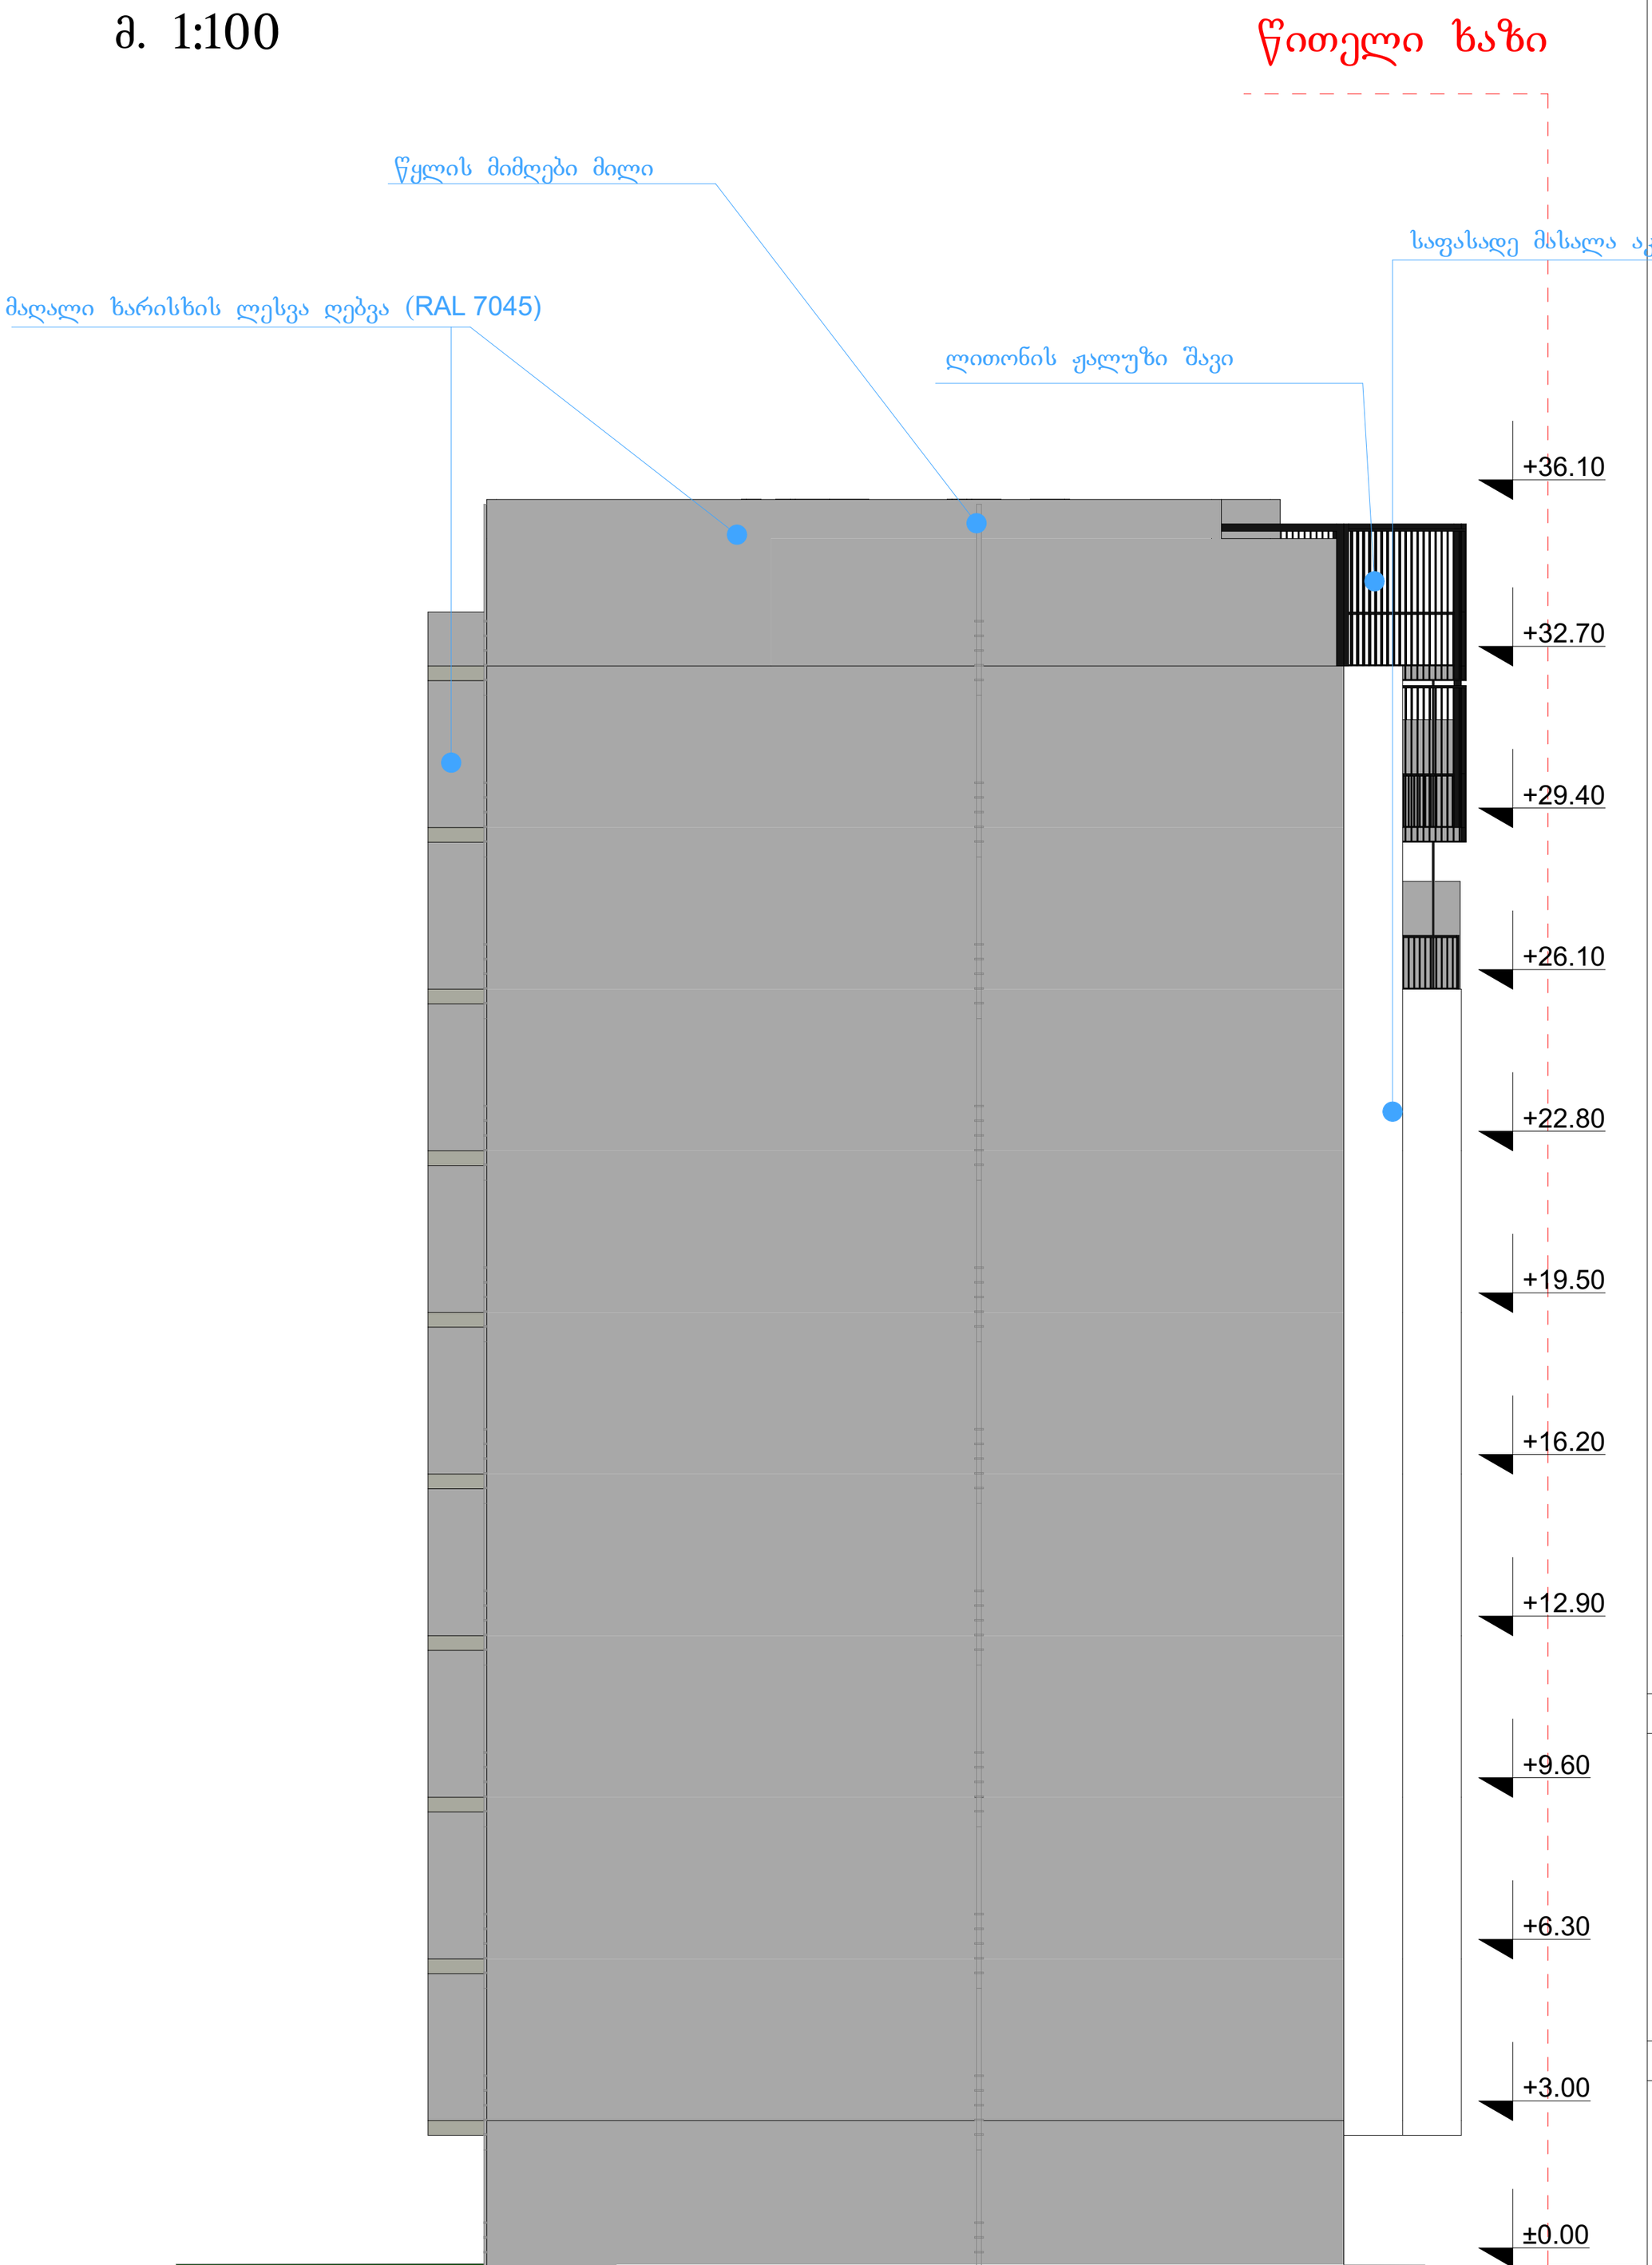

ფორმატი	A-2
თბილისი 2019 წ.	

ექსპლიკაცია:

პირობითი ნიშნები

წითელი ხაზი
ღერძის ხაზი
ჭრილის მაჩვენებელი

შენიშვნები:

პროექტში ცვლილებები შეთანხმებული უნდა იქნეს პროექტის ავტორთან და მერიის საძალაძე სამსახურთან.

პროექტის სახელწოდება

ქ. თბილისი, დაასახლება ვარკეთილი-3 მიკრო/რაიონი IV, კორპუსი 424 ის მიმდებარედ, ნაკვეთი 02/065

მრავალბინიანი საცხოვრებელი სახლის პროექტი

შპს "ეი ბი 5"

თანამდებობა	გვარი	ხელმოწერა
დირექტორი	დ. ლოსაბერიძე	
პრ. ავტორი	რ. ტაქემალაძე	
მასშტაბი	1:100	
თარიღი	07.03.2019	

სტადია	შურცლები	შურცელი
პროექტი		