
4618775.0
4618750.0
4618700.0
475300.0
N
W
E
S
622.08
622.00
622.22
ვრცუნტის გზა
622.58
623
622
621.62
622.12
623.40
624.47
623.29
623.38
624.95
623.95
623.74
625
624
624.42
626
625.43
625.04
626.14
624.31
625.14
626.94
627
626.93
627.06
626.88
627.23
627.56
1047 კვ.მ
627.26
627.34
628.09
628.29
627.64
627.76
628.32
ვრცუნტის გზა
628
627.97
628.19
ჯიხური
628.56
628.40
628.98
ᲐᲠᲠᲝᲖᲘᲜᲘ ᲐᲦᲜᲘᲨᲕᲜᲔᲑᲘ
500 სიმაღლის ნაშრული
ჯიხური
ბეტონის ჭა
მავთულის ზღუდე
UTM საკოორდინატო ბადე
ᲨᲡᲐ "ᲡᲐᲥᲐᲠᲗᲕᲔᲚᲝᲡ ᲣᲫᲠᲐᲕᲘ ᲥᲝᲜᲔᲑᲘᲡᲐ ᲓᲐ ᲘᲜᲕᲔᲡᲢᲘᲪᲘᲔᲑᲘᲡ ᲛᲐᲠᲗᲕᲘᲡ ᲙᲝᲛᲞᲐᲜᲘᲐ"
205170615
4.06.2014

გენ.გეგმა
მ. 1:500

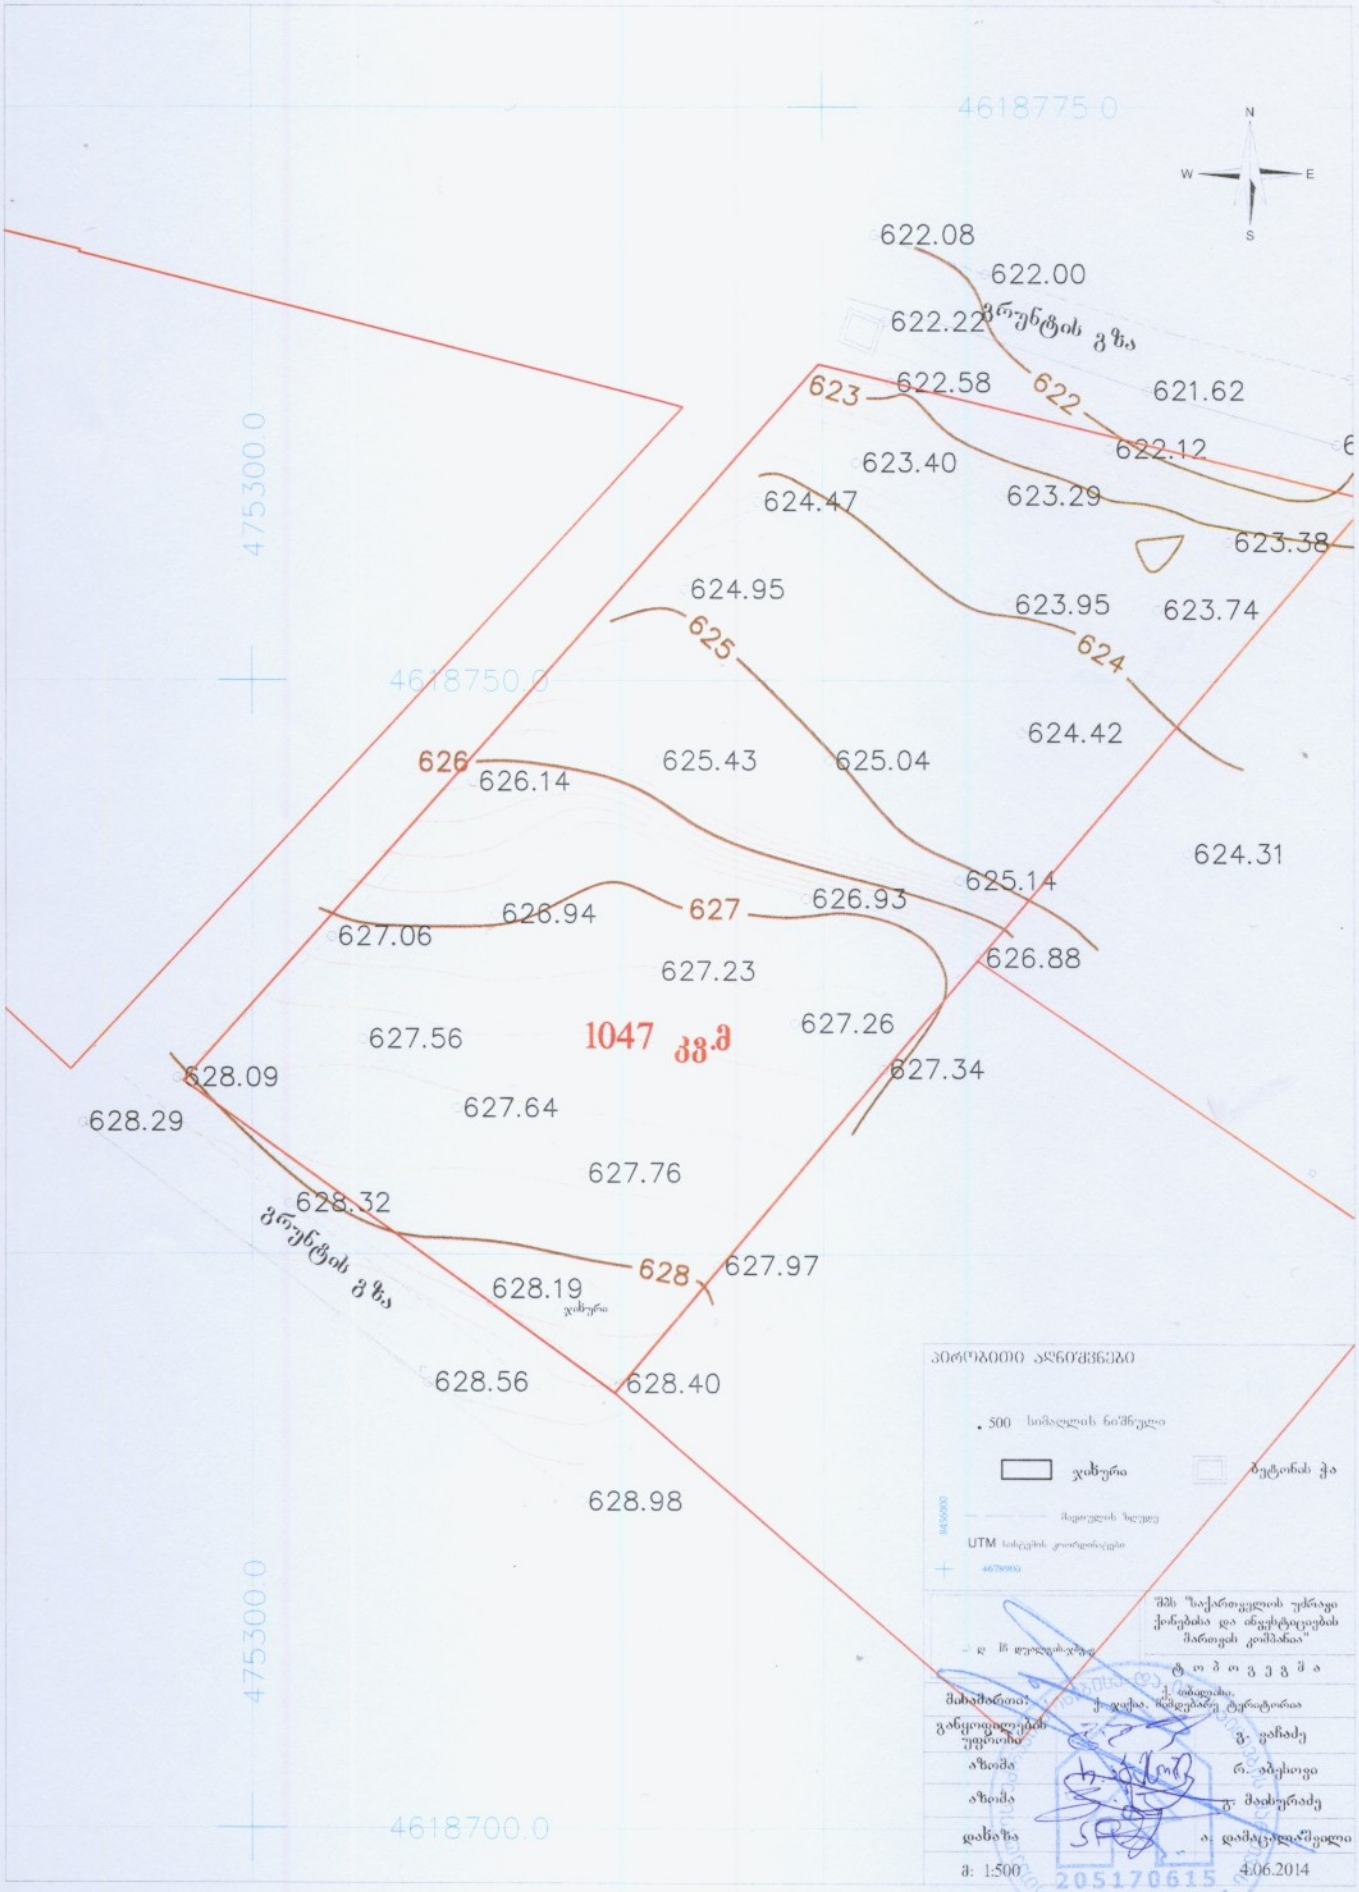

ფორმატი A-3	მასშტაბი	შენობა ნაგები

ექსპლიკაცია:
