
Wrili 1-1

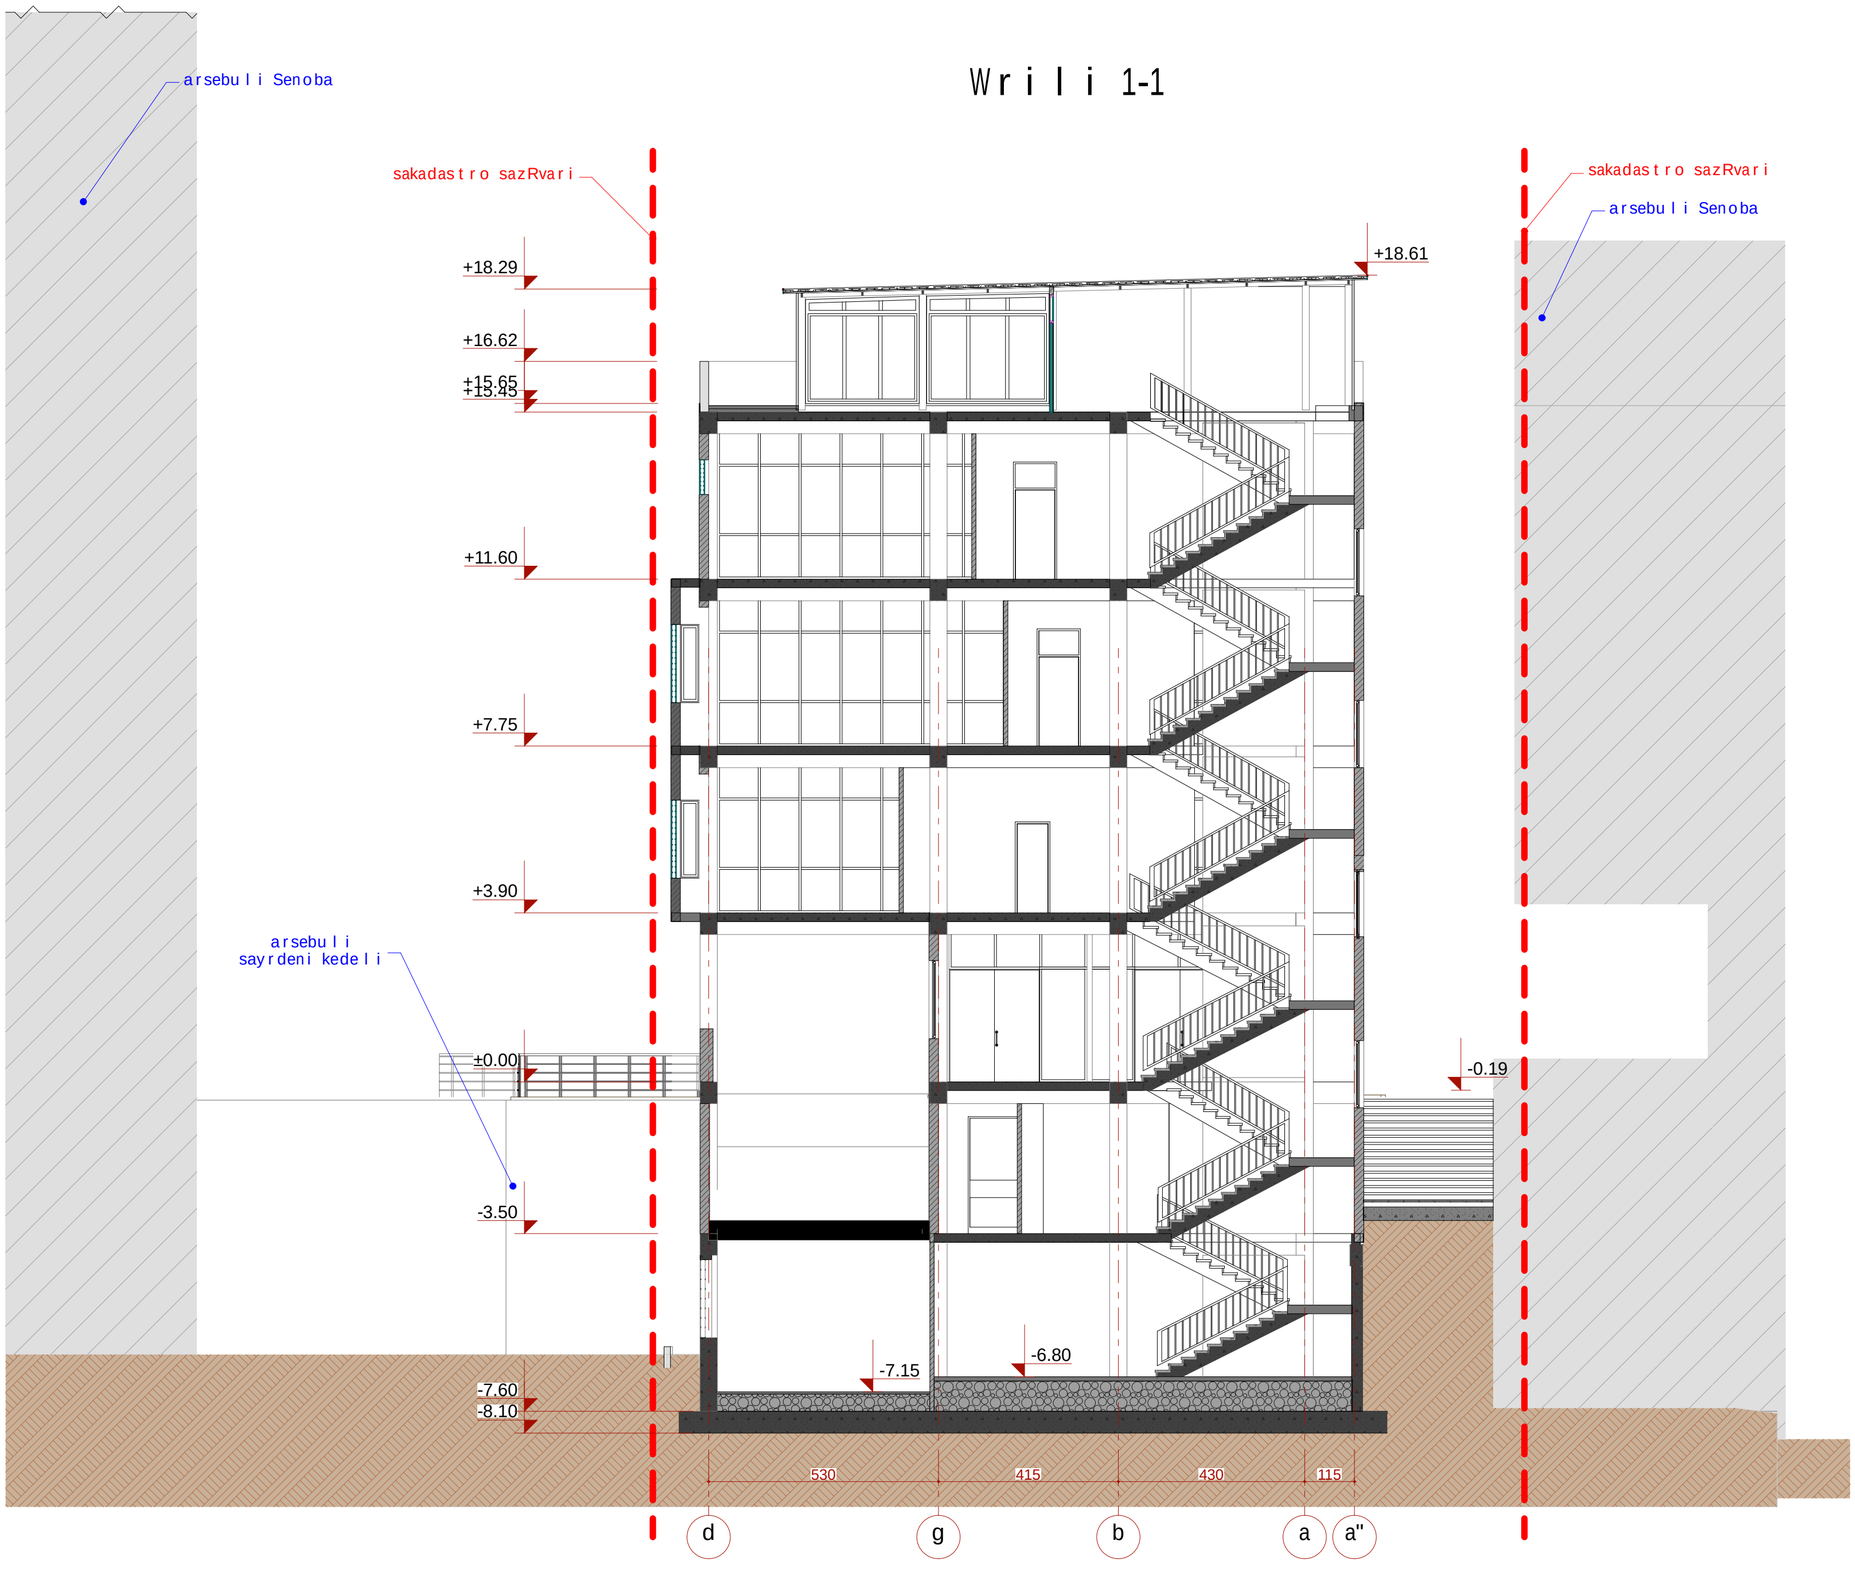

formati	dakveTa #	
A2		A

eqsplikacia

pirobiTi aRniSvnebi

SeniSvna:

1. naxazze saproeqto Senobis noli Seesabameba absolutur niSnuls 480.18
2. naxaazze zomebi nocemulia santimetrebSi.
3. naxazis yvela cvlileba mSeneblobis procesSi SeTanxmebuli unda iyos proeqtis avtorTan.

damkveTi	e.s.a. "vaJa-fSavela 2007"
proeqtis dasaxeleba	q.Tbilisi, gamziri vaJa-fSavela #76b (nakveTi #039/048) mdebare mravalfunqciuri kompleqsis #4 blokis proeqti.

Tanamdeboba	gvari	xelmowera
direqtori	k.gilaSvili	
arqiteqtori	j. fsuturi	
konstruqtori	m. muxiguliSvili	
konstruqtori	n. pavliaSvili	
daamuSava	d. iavriani	
Seamowma		

S.p.s. "bani-2007"

q. Tbilisi, navTluRis quCa #41

stadia	naxazis dasaxeleba
muSa proeqti	Wrili 1-1

TariRi	furc. #	furc. raod.	masStabi
2019 w.	21		1:100

Wrili 2-2

sakadastro sazRvari

sakadastro sazRvari

+18.61

+16.62

+15.45

+11.60

+7.75

+3.90

±0.00

-0.35

-0.28

-1.50

+18.59

+16.62

+15.65

+15.45

+11.60

+7.75

+3.90

±0.00

-3.50

-6.76

-7.11

-8.10

-2.80

-3.50

-7.15

280

70

130

254

248

253

420

385

510

615

615

550

7

6

5

4

3

2

1

formati A2	dakveTa #		A
eqsplikacia			
pirobiTi aRniSvnebi			
SeniSvna:			
1. naxazze saproeqto Senobis noli Seesabameba absolutur niSnuls 480.18 2. naxazze zomebi mocemulia santimetrebSi. 3. naxazis yvela cvlileba mSeneblobis procesSi SeTanxmebuli unda iyos proeqtis avtorTan.			
damkveTi	e.s.a. "vaJa-fSavela 2007"		
proeqtis dasaxeleba	q.Tbilisi, gamziri vaJa-fSavela #76b (nakveTi #039/048) mdebare mravalfunqciuri kompleqsis #4 blokis proeqti.		
Tanamdeboba	gvari		xelmowera
direqtori	k.gilaSvili		
arqiteqtori	j. fsuturi		
konstruqtori	m. muxiguliSvili		
konstruqtori	n. pavliaSvili		
damuSava	d. iavriani		
Seamowma			
S.p.s. "bani-2007"			
q. Tbilisi, navTluRis quCa #41			
stadia	naxazis dasaxeleba		
muSa proeqti	Wrili 2-2		
TariRi	furc. #	furc. raod.	masStabi
2019 w.	22		1:100

W r i l i 3-3



formati A2	dakveTa #	A

eqsp l ikacia

pirobiTi aRniSvnebi

SeniSvna:

1. naxazze saproeqto Senobis no l i
Seesabameba abso l utur niSnu l s 480.18
2. naxaazze zonebi nocemu l ia
santimetrebSi.
3. naxazis yve l a cv l i leba mSeneb l obis
procesSi
SeTanxmebu l i unda iyos proeqtis
avtorTan.

damkveTi	e.s.a. "vaJa-fSave l a 2007"
proeqtis dasaxe l eba	q.Tbi l isi, gamziri vaJa-fSave l a #76b (nakveTi #039/048) mdebare mrava l funqciuri komp l eqsis #4 b l okis proeqti.

Tanamdeboba	gvari	xe l mowera
direqtori	k. gi l aSvi l i	
arqiteqtori	j. fsuturi	
konstruqtori	m. muxigu l iSvi l i	
konstruqtori	n. pav l iaSvi l i	
daamuSava	d. iavriani	
Seamowma		

S.p.s. "bani-2007"

q. Tbi l isi, navT l uRis quCa #41

stadia	naxazis dasaxe l eba
muSa proeqti	W r i l i 3-3

TariRi	furc. #	furc. raod.	masStabi
2019 w.	23		1:100