საკადასტრო გეგმა

საჯარო რეესტრის ეროვნული სააგენტო

საკადასტრო კოდი:	**01.19.36.012.031**	ნაკვეთის დანიშნულება:	**არასასოფლო სამეურნეო**
განცხადების ნომერი:	**882016830442**	ფართობი:	**2689 კვ.მ (WGS 84 / UTM zone 38N)**
მომზადების თარიღი:	**02/12/2016**	ვალდებულების ფართობი :	**83 კვ.მ (WGS 84 / UTM zone 38N)**

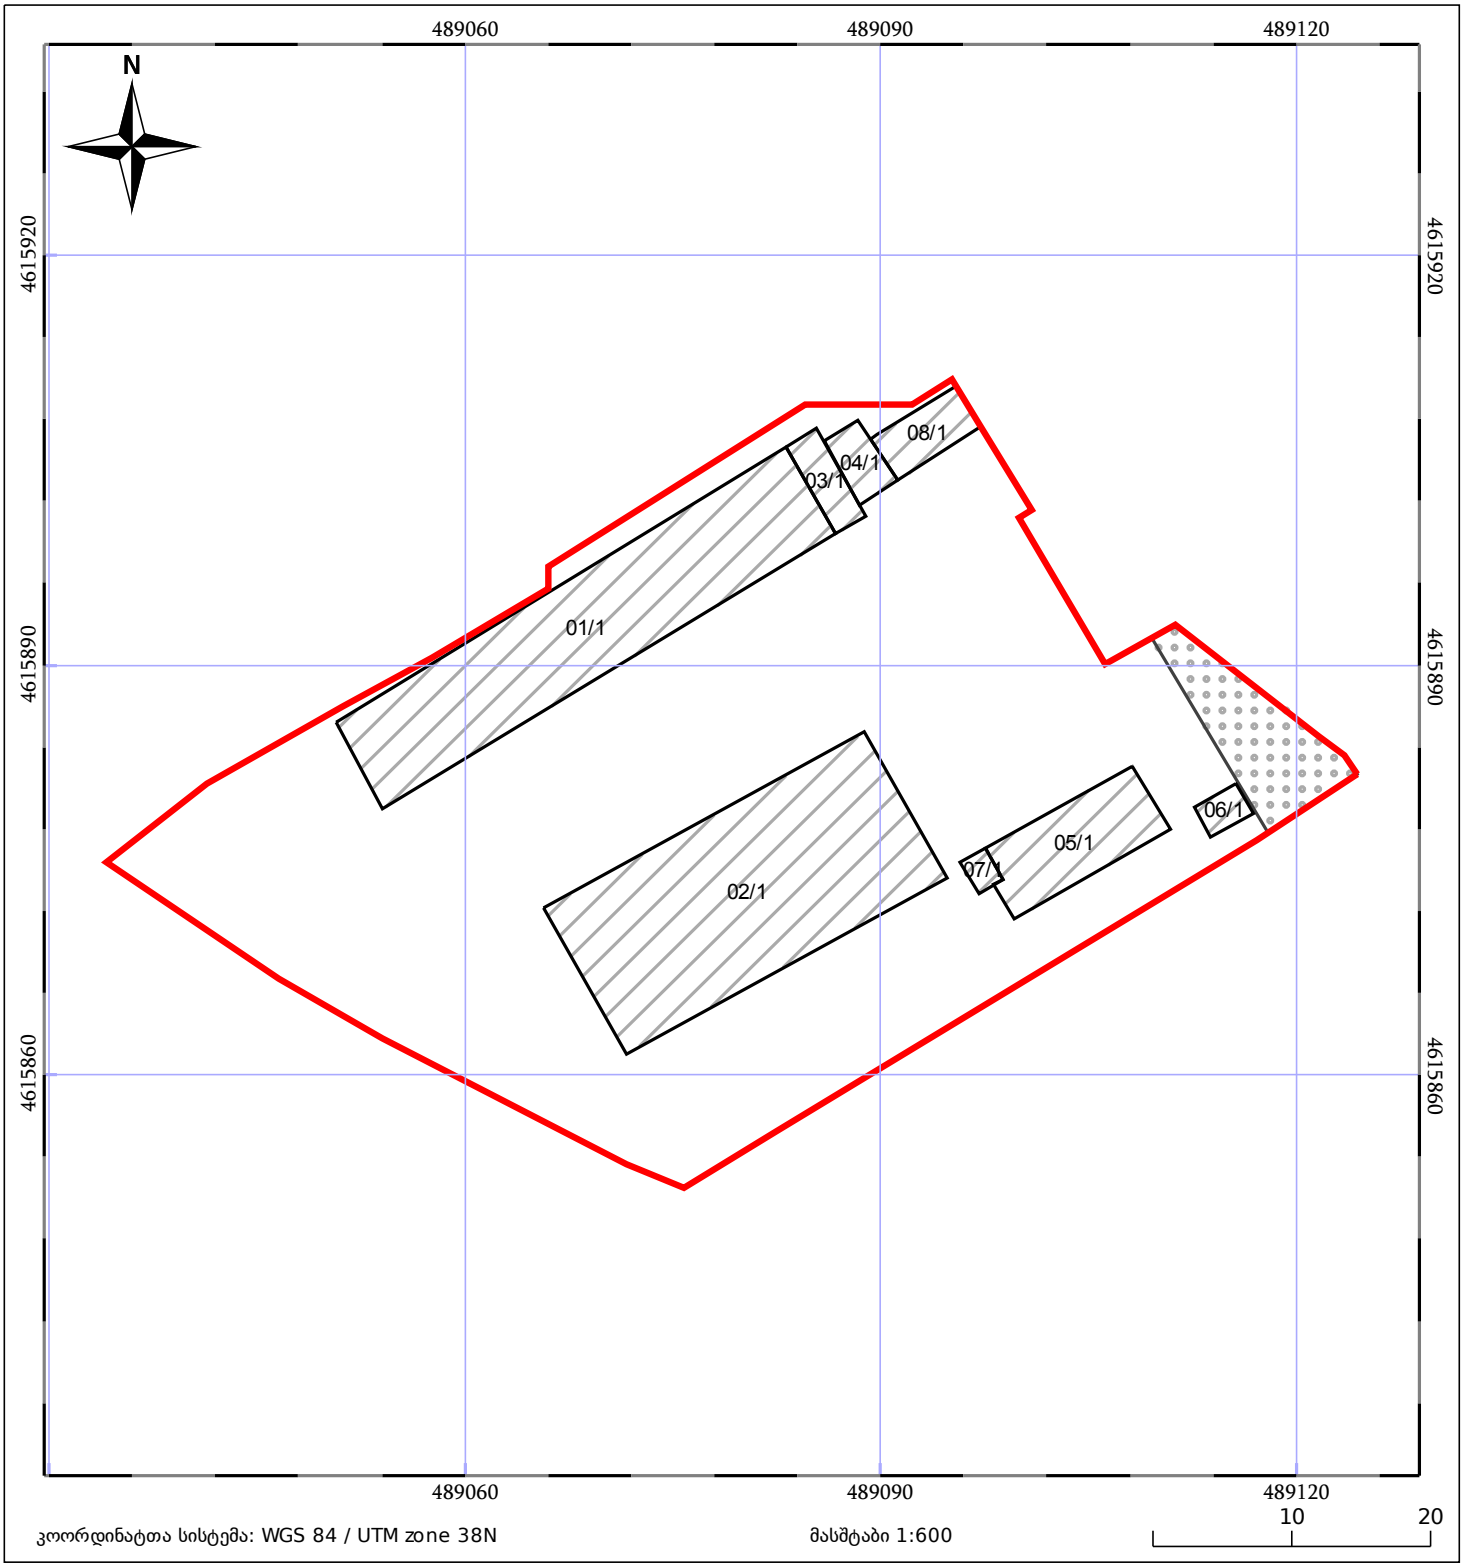

ნაკვეთის საკადასტრო საზღვარი

ხაზობრივი ნაგებობა

ტყის ფონდი

05/25 შენობა/ნაგებობა

05/25 მშენებარე ნაგებობა

ვალდებულება

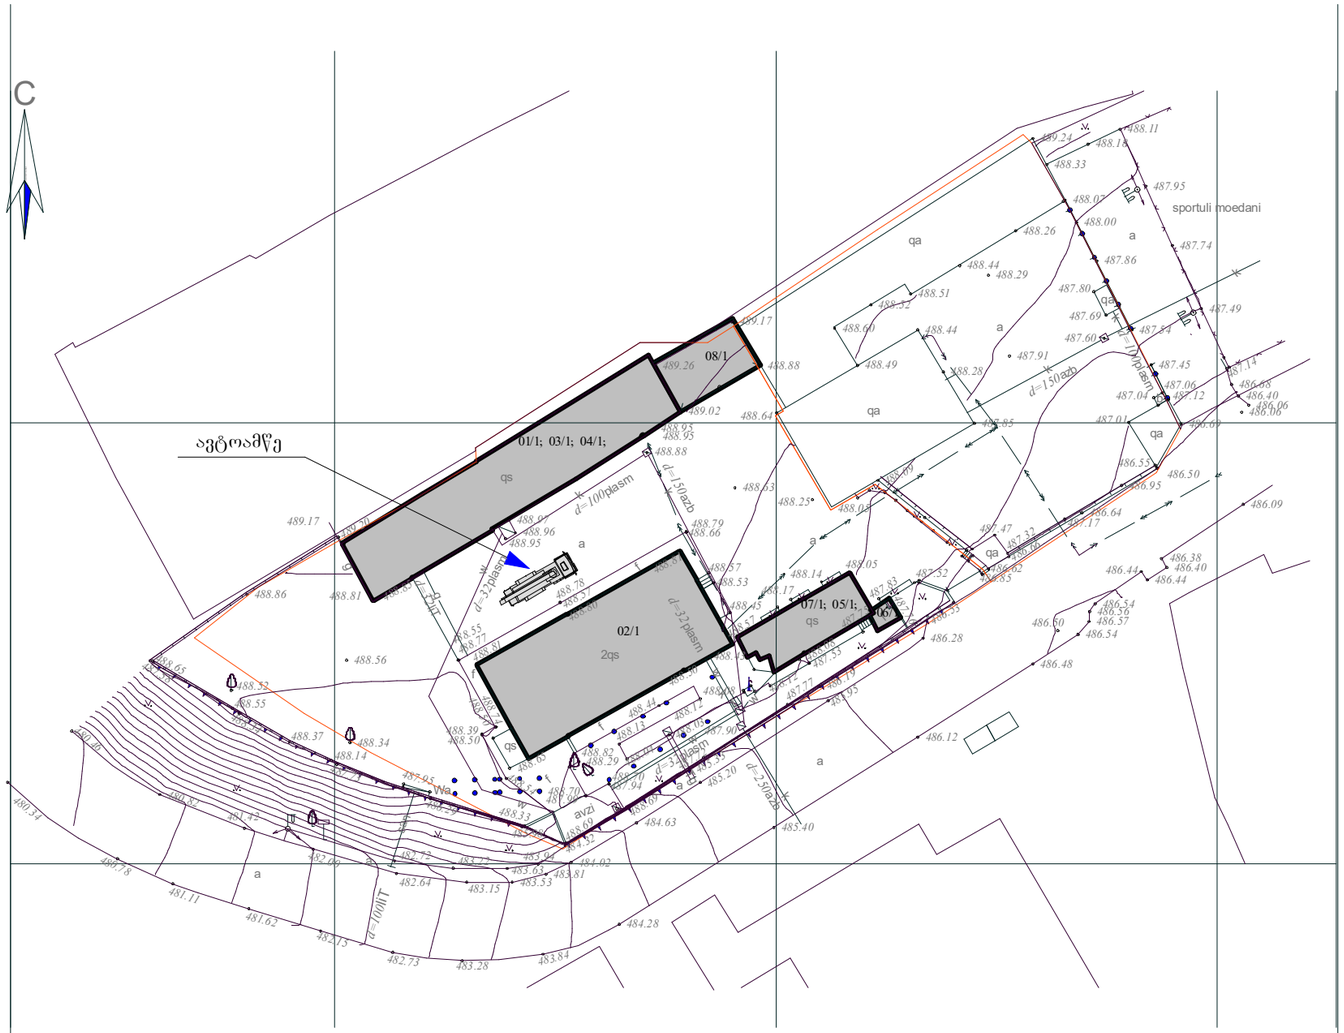

სადემონტაჟო შენობები

ფორმატი A-2	თბილისი 2016წ. დაკვეთა №

ექსპლიკაცია

გენგეგმა

პირობითი ნიშნები

დამკვეთი	მისამართი
შპს „პროკხი„	ქ.თბილისი, ჯავახიშვილის II შესახვევი №1ა
შეთანხმებულია დამკვეთთან	ხელმოწერა:

პროექტის სახელწოდება

დემონტაჟის პროექტი

შ.პ.ს. „ფრიზი„
საქართველო. თბილისი.
ზანდუკელის ქ №11-ის
ტელ: 599 30 39 12

დამფუძნებელი	ზ.გიგაური		
არქიტექტორი	ზ.გიგაური		
არქიტექტორი	დ.ხიზანიშვილი		
არქიტექტორი	ლ. ჭანია		
მასშტაბი	1:200		
თარიღი			
სტადია		ფურცლები	ფურცელი
პროექტი			

ფორმატი A-2 | თბილისი 2016წ. დაკვეთა №

ექსპლიკაცია

შენობა 06/1;

პირობითი ნიშნები

შენობა 06/1;

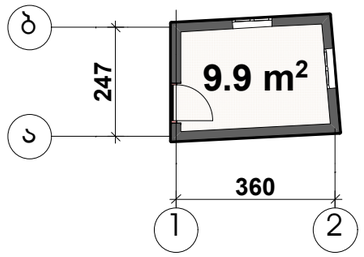

დამკვეთი	მისამართი
შპს „პრესა„	ქობულეთი, ჯავახეთის II შესახვევი № 1ა
შეთანხმებულია დამკვეთთან	ხელმოწერა:

პროექტის სახელწოდება

დემონტაჟის პროექტი

შ.პ.ს. ფრიზი L.T.D. FRIEZE

შ.პ.ს. „ფრიზი„ საქართველო. თბილისი. ზანდუკელის ქ №11-ის

ტელ: 599 30 39 12

დამფუძნებელი	ზ.გიგაური		
არქიტექტორი	ზ.გიგაური		
არქიტექტორი	დ.ხიზანიშვილი		
არქიტექტორი	ლ. ჯანია		
მასშტაბი	1:200		
თარიღი			
სტადია		ფურცლები	ფურცელი
პროექტი			