
გთხოვთ, შეიტანოთ ცვლილება 25.02.2019წ. №4378173 ბრძანებით დადგენილ სამშენებლოდ გამოყენების პირობებში. კერძოდ, საზოგადოებრივი საზღვრების განსაზღვრის ველში გაასწოროთ ტექნიკური ხარვეზი და ნაცვლად **"საზოგადოებრივი საზღვრები: გააჩნია მიწის ნაკვეთის ჩრდილო-აღმოსავლეთით და სატრანსპორტო ზონის მხრიდან"**, მიუთითოთ ფაქტობრივი მდგომარეობის გათვალისწინებით **"საზოგადოებრივი საზღვრები: გააჩნია მიწის ნაკვეთის ჩრდილო-აღმოსავლეთით, ჩრდილოეთით და ჩრდილო - დასავლეთით".** გთხოვთ ასევე გაითვალისწინოთ, რომ გაპის დადგენის დროს ჩვენს მიერ წარმოდგენილი იყო შენობების განთავსების სქემა, რომლის საფუძველზეც გაიცა მიწის ნაკვეთის სამშენებლოდ გამოყენების პირობები.

ასევე, მაქსიმალურად დასაშვები სიმაღლის ანგარიშისას ვერ იქნება გათვალისწინებული საპროექტო ტერიტორიაზე შემოსული სატრანსპორტო ზონა, ვინაიდან ქალაქ თბილისის მუნიციპალიტეტის საკრებულოს 2016 წლის 24 მაისის №14-39 დადგენილების 31-ე მუხლის მე-7 პუნქტის თანახმად „თუ მიწის ნაკვეთს ერთზე მეტი მხრიდან ესაზღვრება ერთმანეთის გადამკვეთი ქუჩა ან/და სხვა საზოგადოებრივი სივრცე, განაშენიანების სიმაღლის რეგულირების ხაზი დგინდება უფრო განიერი ქუჩის ან საზოგადოებრივი სივრცის მხრიდან. სიმაღლის ეს მაჩვენებელი აგრეთვე ვრცელდება უფრო ვიწრო ქუჩაზე განთავსებული შენობის საანგარიშო ზედაპირის (ფასადის) იმ ნაწილზეც, რომელიც არ აღემატება უფრო განიერ ქუჩაზე გამავალ საანგარიშო ზედაპირის (ფასადის) სიგრძეს, მაგრამ არა უმეტეს 20 მეტრისა.“ ამასთან, ამავე მუხლის მე-5 პუნქტის „ვ“ ქვეპუნქტის თანახმად L–ის განსაზღვრისას მხედველობაში არ მიიღება: ვ.ა) კანონმდებლობის დარღვევით აშენებული შენობა-ნაგებობა;

ზემოაღნიშნული გარემოებების და მოქმედი კანონმდებლობის გათვალისწინებით, გთხოვთ შეიტანოთ ცვლილება 25.02.2019წ. №4378173 ბრძანებით დადგენილ სამშენებლოდ გამოყენების პირობებში და გაასწოროთ ტექნიკური ხარვეზი საზოგადოებრივი სივრცის განსაზღვრისა და მაქსიმალურად დასაშვები სიმაღლის ანგარიშისას.

ასევე წარმოგიდგენთ ჩვენს მიმდებარე ტერიტორიაზე გაცემულ გაპს, სადაც იდენტური სიტუაციაა და შესაბამისადაც არის განსაზღვრული საზოგადოებრივი საზღვრები. (სკ. 01.10.18.006.068)

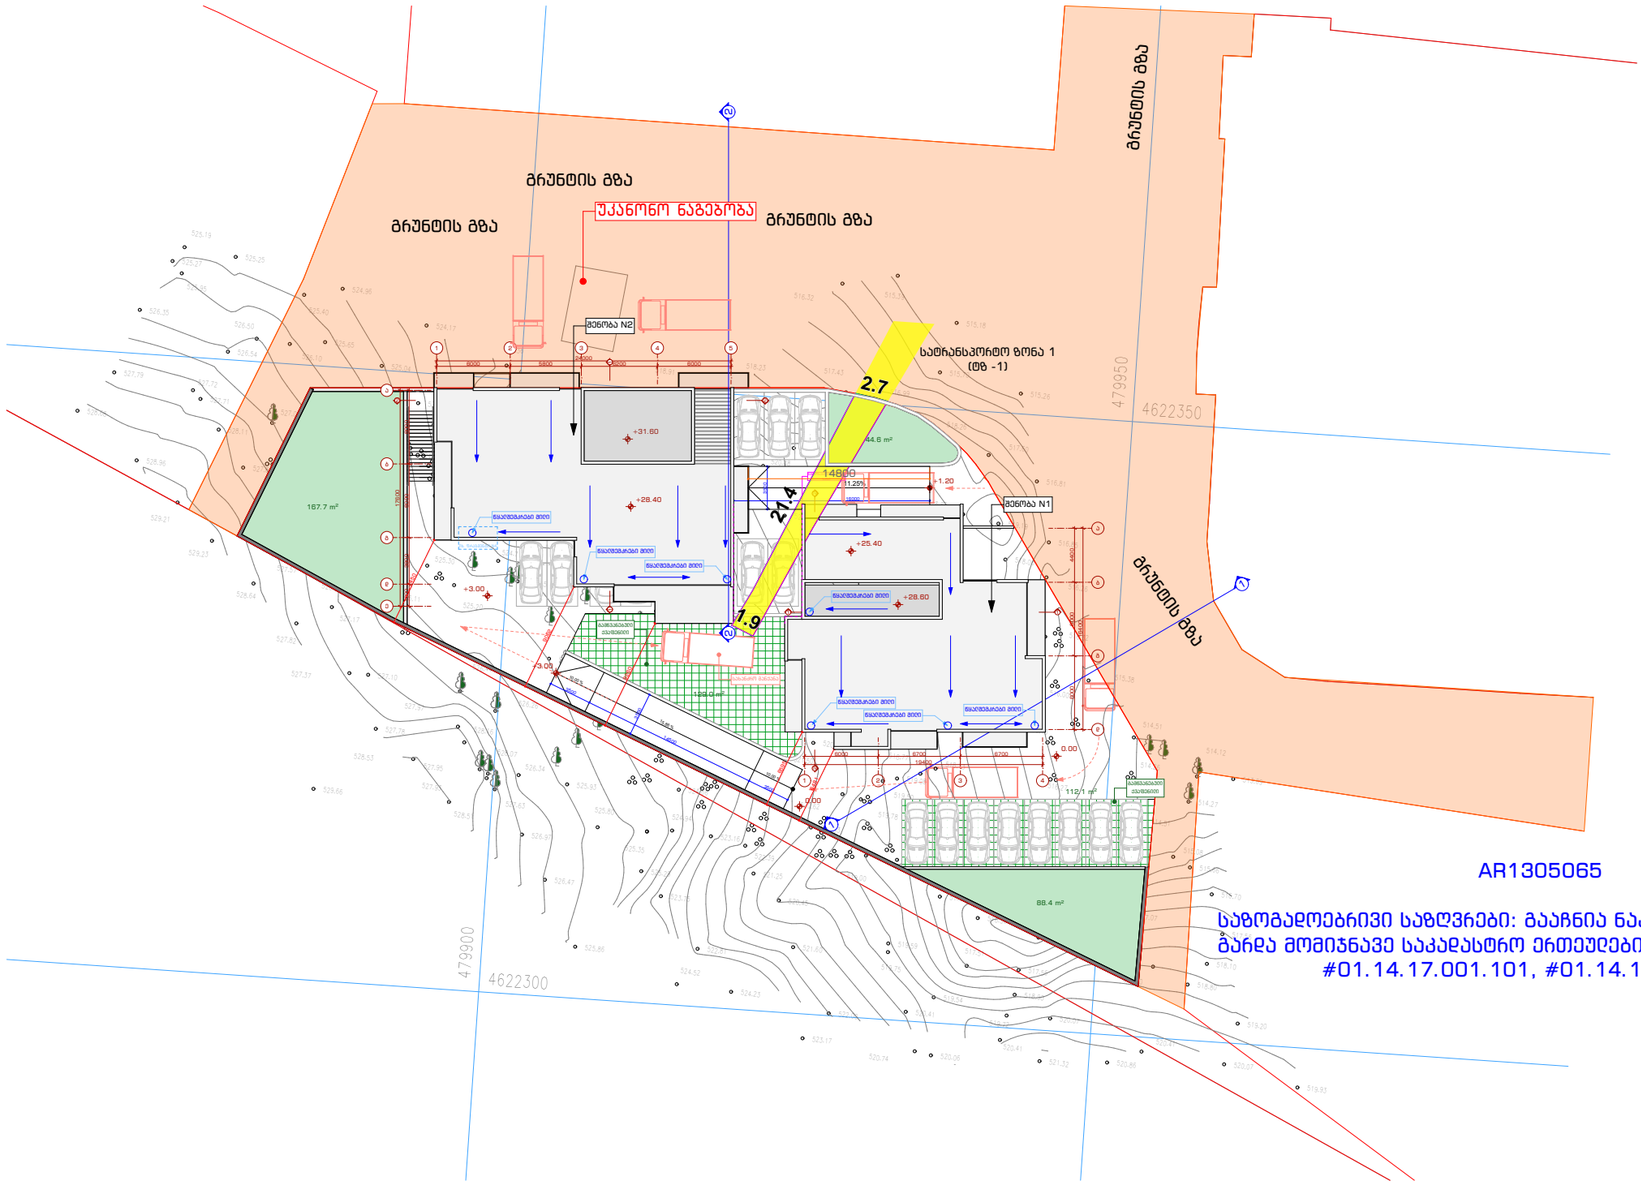

New City Development
URBAN SOLUTIONS


ექსპლიკაცია

- საზოგადოებრივი სივრცის არეალი

მრავალბინიანი საცხოვრებელი სახლი						
თანამდებობა	გვარი	ხელმოწერა	გენგეგმა	მასშტაბი	1:500	ფორმატი
დირექტორი	ქ. ზერექიძე		მისამართი: ქ. თბილისი, ვაშლიჯვრის დასახლება, II-ა ზონა, კორპუსი N3ბ-ს მიმდებარედ.	თარიღი	2019	A - 3
არქიტექტორი	გ. მირიანაშვილი			გვერდი	ნაწილი	ნაწილის N
არქიტექტორი	ღ. ხვიბლიანი			9	ა-100	ა-102


01.10.18.006.001
01.10.18.005.041
01.10.18.005.032
01.10.18.005.051
01.10.18.006.097
01.10.18.006.097
უკანონო ნაგებობა
გრუნტის გზა
გრუნტის გზა
01.01.834
გრუნტის გზა
02 (1)
03 (1)
04 (1)
05 (1)
06 (1)
07 (1)
08 (1)
09 (1)
10 (1)
01 (12)
01.10.18.006.066
01.00.238
11 (1)
12 (1)
13 (1)
14 (1)
16 (1)
18 (1)
19 (1)
გრუნტის გზა
გრუნტის გზა
01.01.834
01.10.18.006.068
- საზოგადოებრივი სივრცის არეალი
AR1305065
საზოგადოებრივი საზღვრები: გააჩნია ნაკვეთის ყველა მხარეს, გარდა მომიჯნავე საკადასტრო ერთეულებისა (საკადასტრო კოდი #01.14.17.001.101, #01.14.17.001.100)

გაპის დადგენისას წარმოდგენილი შენობათა განთავსების სქემა

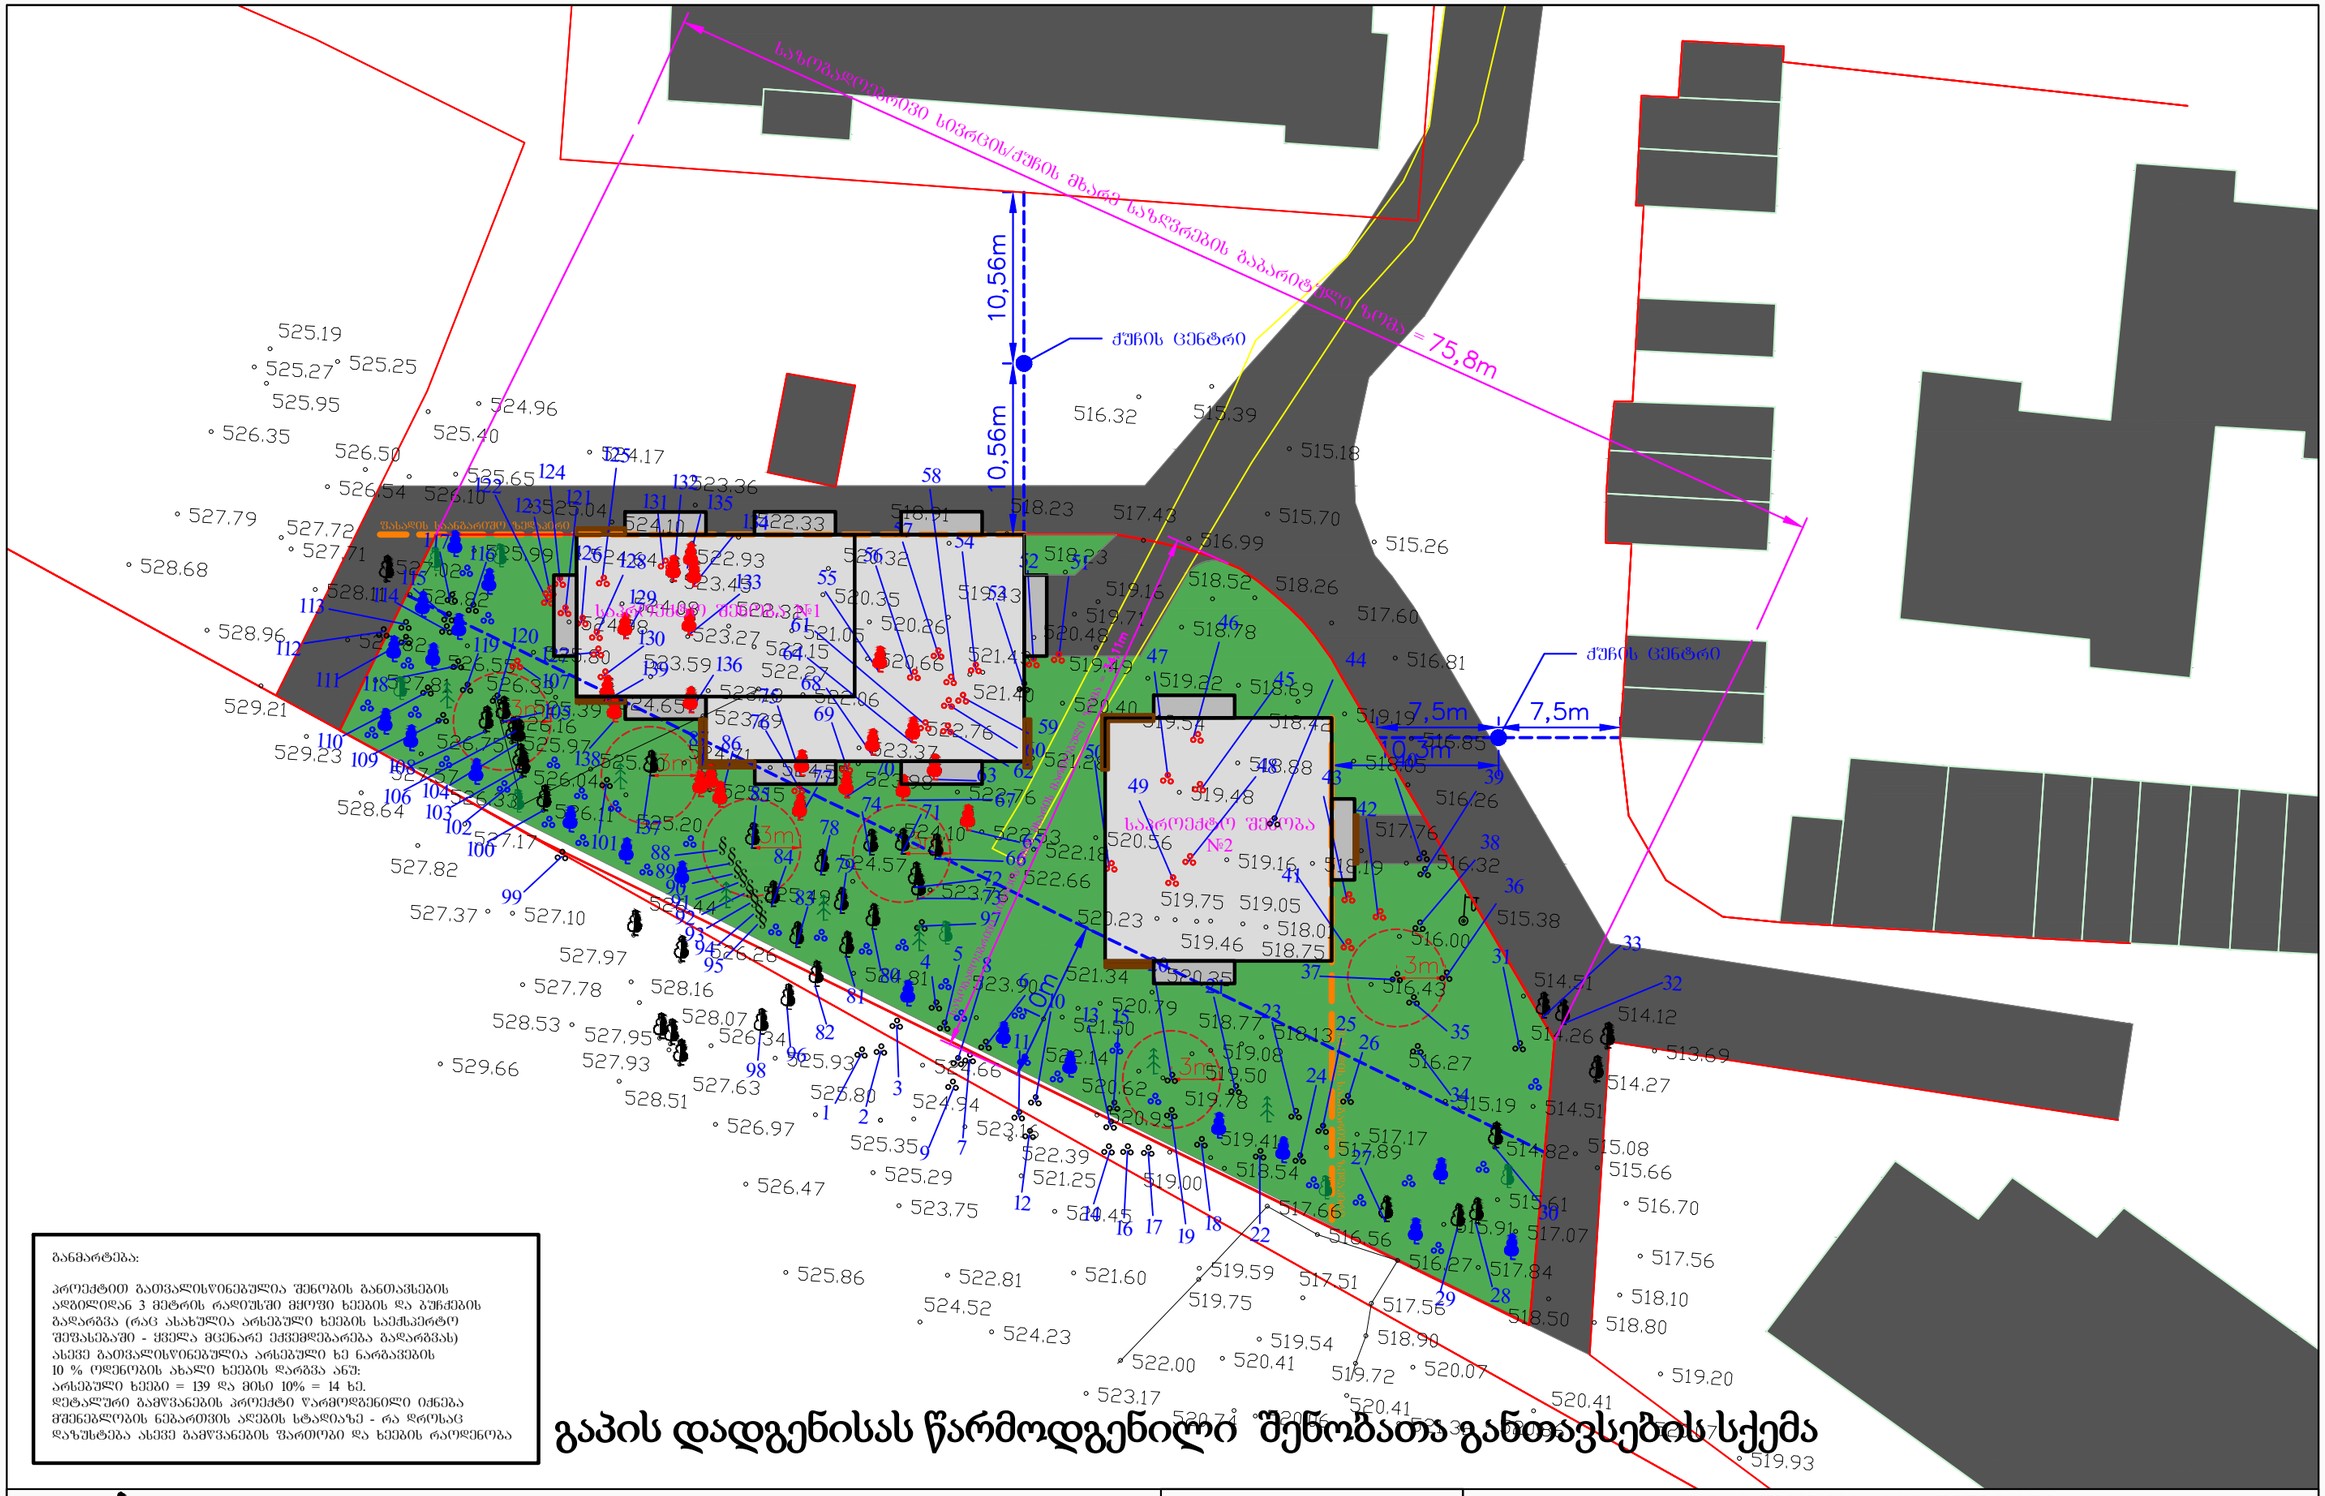
სახელმწიფო საკუთრება
№2
10,56m
10,56m
ძაბის ცენტრი
ძაბის ცენტრი
7,5m
7,5m
10,3m
3m
3m

ქალაქ თბილისის მუნიციპალიტეტის საჯარო სამართლის იურიდიული პირი

ქალაქ თბილისის მუნიციპალიტეტის არქიტექტურის სამსახური

ბრძანება № 4378173

გაცემის თარიღი: 25/02/2019 გაცნობის თარიღი: -

განცხადების ნომერი: AR1650152
შემოსვლის თარიღი: 20/12/2018
შედეგი: **თანხმობა**

მიწის ნაკვეთ(ებ)ი / ობიექტ(ებ)ი:

- საკადასტრო კოდი: 01.10.18.006.097
- მისამართი: ქალაქი თბილისი , ვაშლიჯვრის დასახლება , IIა ზონა, კორპუსი N3ბ -ს მიმდებარედ
- ნაკვეთის დანიშნულება: არასასოფლო სამეურნეო
- ფართობი: 1985.0 კვ.მ
- მესაკუთრე(ები): შპს გრინ პარკი (405287078)

ნომენკლატურა :

- **მიწის ნაკვეთის სამშენებლოდ გამოყენების პირობების დადგენა**
- **IV კლასის ობიექტი (სავარაუდო კლასი)**
- **საცხოვრებელი ობიექტები**
  - მრავალბინიანი საცხოვრებელი სახლი

დამკვეთი - განმცხადებელი:

- სალომე ამაღლობელი პ/ნ 60001113775
- მისამართი: მიცკევიჩის 27, ბ11

....ობიექტის ფუნქციური დანიშნულება :

- ....ქმედებები: 1662.0

„საქართველოს ზოგადი ადმინისტრაციული კოდექსის“ მე-5, 51-ე, 52-ე, 96-ე, მე-100 მუხლების, VI თავის, საქართველოს მთავრობის 2009 წლის 24 მარტის №57 დადგენილებით დამტკიცებული მშენებლობის ნებართვის გაცემის წესისა და სანებართვო პირობების, ქალაქ თბილისის მუნიციპალიტეტის საკრებულოს 2016 წლის 24 მაისის #14-39 დადგენილებით დამტკიცებული „ქ. თბილისის მუნიციპალიტეტის ტერიტორიების გამოყენებისა და განაშენიანების რეგულირების წესების“ და ქალაქ თბილისის მუნიციპალიტეტის საკრებულოს 2014 წლის 30 დეკემბრის №20-105 დადგენილებით დამტკიცებული „დედაქალაქის მიწათსარგებლობის გენერალური გეგმის“ თანახმად.

ბრძანება

1. დაკმაყოფილდეს მოქალაქე ***სალომე ამაღლობელის 2018 წლის 20 დეკემბრის AR1650152*** განცხადება და დამტკიცდეს თანდართული მიწის ნაკვეთის სამშენებლოდ გამოყენების პირობები.
2. განემარტოს დამკვეთს, რომ მიწის ნაკვეთის სამშენებლოდ გამოყენების პირობების დაკმაყოფილება აუცილებელია კონკრეტულ სამშენებლო მიწის ნაკვეთზე სამშენებლო საქმიანობის განსახორციელებლად (მათ საფუძველზე დგება მშენებლობის განხორციელების დოკუმენტები) და იგი ძალაშია მისი გაცემის თარიღიდან 5 (ხუთი) წლის განმავლობაში.
3. ბრძანება შეიძლება გასაჩივრდეს ქ. თბილისის მუნიციპალიტეტის მერთან (მის.: ქ. თბილისი, ჟ. შარტავას ქ. №7), საქართველოს კანონმდებლობით დადგენილი წესით, მისი ოფიციალური წესით გაცნობიდან ერთი თვის ვადაში.

მიწის ნაკვეთის სამშენებლოდ გამოყენების პირობები

I. ინფორმაცია მიწის ნაკვეთის შესახებ

- **საკადასტრო კოდ(ებ)ი:** #01.10.18.006.097;
- **საერთო ფართობი:** 1985 მ2;
- **მიზნობრივი დანიშნულება:** არასასოფლო–სამეურნეო
- **მიწათსარგებლობის ზონები, რომლებიც ვრცელდება ნაკვეთზე:**

- ფუნქციური ზონა (ზონები): **საცხოვრებელი ზონა–6 (სზ–6)** - *მაღალი ინტენსივობის ერთგვაროვანი საცხოვრებელი ქვეზონა, რომელიც მოიცავს საქალაქო განაშენიანებული ტერიტორიების საზღვრებში არსებულ/დაგეგმილ საცხოვრებელი გამოყენების (და მის დამხმარე) ტერიტორიებს)*

- ***სატრანსპორტო ზონა 1*** *(ტზ-1) — სატრანსპორტო ქვეზონა, რომელიც მოიცავს თბილისის განაშენიანებული ტერიტორიების საზღვრებში ან/და საზღვრებს გარეთ არსებულ/დაგეგმილ ტრანსპორტის/ქვეითის გადაადგილებისთვის განკუთვნილი გზებს/ქუჩებს, მოედნებს, გზატკეცილებს, ხიდებს, გზაგამტარებს, სარკინიგზო ხაზებს (განსხვისების ზოლის ჩათვლით), მეტროპოლიტენის მიწისზედა ხაზებს, ტრამვაის ხაზებს, ტროტუარებს, ტროტუარის მიმდებარე გაზონს, ბულვარებს, ქუჩის მომიჯნავე გამწვანებულ ზოლებს, უსაფრთხოების კუნძულებს, გამწვანებულ გზაგამყოფებს, მიწისქვეშა ნაგებობებს;*

– ტერიტორიულ-სტრუქტურულ ზონა: **პერიფერიული ზონა (პზ)** დედაქალაქის ტერიტორიების ათვისების დაბალი ხარისხის ნიშნით გამოყოფილი ტერიტორიული ელემენტი;

- განსაკუთრებული სამშენებლო რეგულირების ზონა: ———
- განსაკუთრებული რეგულირების სარეკრეაციო ზონა: ———
- კულტურული მემკვიდრეობის ზონა: ———
- გარემოს დაცვის ზონა:
- ნორმატიული ფასის ზონა: ზონა #7 (ფასი: 46 ლარი)

- **სპეციალური რეჟიმები**: ———
- არქეოლოგიური უბანი/ობიექტი:

II. ძირითადი მოთხოვნები მიწის ნაკვეთის ან/და შენობა-ნაგებობის სამშენებლო განვითარების მიმართ

1. სამშენებლო განვითარების მიზანი

- მშენებლობის სახეობა: ახალი მშენებლობა
- საპროექტო ობიექტი: **მრავალბინიანი საცხოვრებელი სახლი**
- ფუნქცია/დანიშნულება: **საცხოვრებელი** (დასაშვებია არასაცხოვრებელი, ზონის შესაბამისი ფუნქციების არსებობა, არა უმეტეს საერთო ფართობის 25 %-სა)
- შენობის (ნაგებობის) სართულიანობა და გაბარიტები: ————————

2. განაშენიანების რეგულირების პარამეტრები

- **კონკრეტული ფუნქციური ზონის პარამეტრები: საცხოვრებელი ზონა–6 (სზ–6)**

განაშენიანების რეგულირების პარამეტრები			
კ-1		**0,5**	კოეფიციენტი
კ-2		**2,5**	კოეფიციენტი
კ-3		**0,3**	კოეფიციენტი
საცხოვრებელი სიმჭიდროვე		–	ერთეული/ჰა
მიწის ნაკვეთის ფართობი და	მინიმალური ფართობი	**600 / 700 ***	კვ.მ
	მინიმალური სიგანე	**15 / 20 ***	მეტრი

ზომები			
	მინიმალური სიღრმე	**25 / 30 ***	მეტრი
შენობა-ნაგებობის მაქსიმალური სიმაღლე		–	მეტრი
შენიშვნა	** მრავალბინიანი საცხოვრებელი სახლისთვის*		

სატრანსპორტო ზონა-1 (ტზ-1)

განაშენიანების რეგულირების პარამეტრები			
კ-1		–	კოეფიციენტი
კ-2		–	კოეფიციენტი
კ-3 *		**0,1**	კოეფიციენტი
საცხოვრებელი სიმჭიდროვე		–	ერთეული/ჰა
მიწის ნაკვეთის ფართობი და ზომები	მინიმალური ფართობი	–	კვ.მ
	მინიმალური სიგანე	–	მეტრი
	მინიმალური სიღრმე	–	მეტრი
შენობა-ნაგებობის მაქსიმალური სიმაღლე		–	მეტრი
შენიშვნა	** კოეფიციენტი ეხება: ტროტუარის მიმდებარე გაზონებს, ქუჩის მომიჯნავე გამწვანებულ ზოლებს, გამწვანებულ გზაგამყოფებს და მსგავს სივრცეებს და მათი გათვალისწინება სავალდებულოა ქუჩების, გზების, გზატკეცილების მშენებლობისას/რეკონსტრუქციისას, სადაც ეს ტექნიკურად არის შესაძლებელი*		

- **მიწის ნაკვეთისთვის მინიჭებული პარამეტრები:**

კ-1		–	კოეფიციენტი
კ-2		–	კოეფიციენტი
კ-3		–	კოეფიციენტი
საცხოვრებელი სიმჭიდროვე		–	ერთეული/ჰა

მიწის ნაკვეთის ფართობი და ზომები	მინიმალური ფართობი	–	კვ.მ
	მინიმალური სიგანე	–	მეტრი
	მინიმალური სიღრმე	–	მეტრი
შენობა-ნაგებობის მაქსიმალური სიმაღლე		–	მეტრი

შენიშვნა:

1. კოეფიციენტების ანგარიშის არცერთი ზონის მოთხოვნა არ უნდა დაირღვეს.
2. კოეფიციენტების ანგარიშის წესი იხილეთ ქალაქ თბილისის საკრებულოს 2016 წლის 24 მაისის #14-39 დადგენილებით დამტკიცებული „ქ. თბილისის ტერიტორიების გამოყენებისა და განაშენიანების რეგულირების წესების“ მე-11, მე-12 და მე-13 მუხლებში.

3. მიწის ნაკვეთზე შენობა-ნაგებობათა განთავსების პირობები და მაქსიმალური სიმაღლეების განსაზღვრა

- განაშენიანების რეგულირების (წითელი) ხაზი: ———
  - დანიშნულება:
  - შეზღუდვა:
  - განაშენიანების სავალდებულო (ლურჯი) ხაზი: ———
    - დანიშნულება:
    - შეზღუდვა:

გაფრთხილება:

1. პროექტის შეთანხმება, მშენებლობის ნებართვის სტადიაზე გათვალისწინებულ იქნეს გარემოს დაცვის საქალაქო სამსახურის პოზიცია;

2. დაცულ იქნეს ფუნქციურ ზონებს შორის საზღვარი (იხ. დანართი);

- საზოგადოებრივი საზღვრები: გააჩნია მიწის ნაკვეთის ჩრდილო-აღმოსავლეთით და სატრანსპორტო ზონის მხრიდან,
- **უკანა ეზო:**
- მაქსიმალურად დასაშვები სიმაღლე: ***განისაზღვროს საზოგადოებრივი საზღვრების მხრიდან,*** ფორმულით H=L/Y, სადაც;

- H - განაშენიანების სიმაღლის რეგულირების ხაზის ნიშნულს;

- L წარმოადგენს დაშორებას შენობასა და საზოგადოებრივ სივრცეს ან/და სამეზობლო საზღვარს შორის.

- Y= წარმოადგენს კოეფიციენტს, რომლის მნიშვნელობაა:

გ) 0.4 ყველა სხვა ზონისათვის.

შენიშვნა: მიწის ნაკვეთზე შენობა-ნაგებობათა განთავსების პირობები, მათი მაქსიმალური სიმაღლეების განსაზღვრის და მათი ნაწილების საზოგადოებრივ სივრცეში შეჭრის კონკრეტული წესები იხილეთ „ქ. თბილისის მუნიციპალიტეტის ტერიტორიების გამოყენებისა და განაშენიანების რეგულირების წესები“-ს V თავი.

III. დამატებითი / სპეციალური მოთხოვნები მიწის ნაკვეთის (და შენობა-ნაგებობების) სამშენებლო განვითარების მიმართ

1. ავტოსადგომების ადგილების აუცილებელი რაოდენობა:

ერთი – კ-2 საანგარიშო ფართობის ყოველ 180 მ2–ზე

2. გასათვალისწინებელი ტექნიკური რეგლამენტები:

- დაცულ იქნას საქართველოს მთავრობის 2014 წლის 6 იანვრის # 41 დადგენილებით დამტკიცებული შეზღუდული შესაძლებლობის მქონე პირებისათვის სივრცის მოწყობისა და არქიტექტურული და გეგმარებითი ელემენტების ტექნიკური რეგლამენტის მოთხოვნები;

3. ტერიტორიის კეთილმოწყობა და გამწვანება:

- მიწის ნაკვეთი საკადასტრო საზღვრებში საჭიროა კეთილმოეწყოს გამწვანების კოეფიციენტის (კ-3) მინიმალური მაჩვენებლის დაცვით;
- მაქსიმალურად შენარჩუნებულ იქნას საპროექტო ტერიტორიაზე არსებული ხე-ნარგავები, ხოლო მათი მოჭრის ან ამოძირკვა(ამოღება)-გადარგვის (გარდა ხილ-კენკროვანი ნარგავებისა) აუცილებლობის შემთხვევაში, მიღებულ იქნას შესაბამისი ნებართვა ქ. თბილისის მერიის ეკოლოგიისა და გამწვანების საქალაქო სამსახურისგან.

4. მშენებლობის ნებართვის გაცემისა და სანებართვო პირობების შესრულების საჯაროობის უზრუნველყოფა: ნებართვის გაცემის თითოეული სტადიზე განცხადების შეტანის მომენტისათვის უზრუნველყოფილ იქნეს შესაბამის ობიექტზე (შენობა-ნაგებობაზე), თვალსაჩინო ადგილას საინფორმაციო დაფის განთავსება. სამშენებლო დოკუმენტში შეტანილი ნებისმიერი ცვლილება, რომელიც ცვლის საინფორმაციო დაფაზე განთავსებული ინფორმაციის არსს, უნდა განთავსდეს საინფორმაციო დაფაზე. საინფორმაციო დაფის მინიმალური გაბარიტია A2 ზომის ფორმატი. საინფორმაციო დაფა უნდა არსებობდეს სამშენებლო სამუშაოთა წარმოების მთელ პერიოდში და მოიხსნას შენობა-ნაგებობის მშენებლობის დასრულების ან/და ექსპლუატაციაში მიღების შემდეგ. დაუშვებელია მისი სარეკლამო მიზნებისათვის გამოყენება.

შენიშვნა: კონკრეტული წესები იხილეთ საქართველოს მთავრობის 2009 წლის 24 მარტის №57 დადგენილებით დამტკიცებული მშენებლობის ნებართვის გაცემის წესისა და სანებართვო პირობების VIII თავში.

IV. ზოგადი მითითებები და რეკომენდაციები

1. **არქიტექტურულ პროექტში გათვალისწინებული იქნეს**:

- 2017 წლის 01 იანვრიდან ძალაში შევიდა საქართველოს მთავრობის 2016 წლის 28 იანვრის #41 დადგენილებით დამტკიცებული „შენობა–ნაგებობის უსაფრთხოების

წესების“ ტექნიკური რეგლამენტი. ამ დადგენილების მოქმედება ვრცელდება მხოლოდ კანონმდებლობის შესაბამისად განსაზღვრულ III, IV და V კლასს დაქვემდებარებული შენობებისა და ნაგებობების დაგეგმარებაზე, მშენებლობასა და მოვლა-პატრონობაზე (რომლის მოთხოვნებიც გათვალისწინებულ იქნეს საჭიროებისამებრ).

- ტერიტორიაზე არსებული საინჟინრო კომუნიკაციები და სხვა ხაზობრივი ნაგებობები (არსებობის შემთხვევაში) – დაცულ იქნეს სამშენებლო ნორმები; მათი გადატანის საჭიროების შემთხვევაში, წარმოდგენილ იქნეს ცნობა/თანხმობა შესაბამისი სამსახურებიდან/მესაკუთრისგან;
- ტერიტორიის გამწვანება;
- სანაგვე ყუთების განსათავსებლად ადგილების შერჩევა;
- გარემოსდაცვითი და სანიტარული კანონმდებლობის მოთხოვნები;
- ღია ავტოსადგომ(ებ)ის განთავსება საპროექტო მიწის ნაკვეთის საკადასტრო საზღვრებში. ამასთან, არაერთგვაროვანი და რთული რელიეფის პირობებში, სატრანსპორტო საშუალებების შენახვის რეკომენდებული სახეობაა ავტოსადგომები რელიეფის გამოყენებით (მიწის ქვეშა ავტოსადგომები);
- შენობის მიწისქვეშა სივრცის გამოყენება - საპროექტო ობიექტის ფუნქციის გათვალისწინებით, ნაკვეთის შესაძლებლობის შესაბამისად;
- პირველი სართული/სართულები შესაძლებელია დაიტვირთოს ზონის შესაბამისი საზოგადოებრივი ფუნქციით, არა უმეტეს შენობის საერთო ფართობის 25 %-სა.

შენიშვნა: არქიტექტურული პროექტის შემადგენლობა იხილეთ საქართველოს მთავრობის 2009 წლის 24 მარტის N57 დადგენილებით დამტკიცებული მშენებლობის ნებართვის გაცემის წესისა და სანებართვო პირობების 47-ე მუხლში.

2. მშენებლობის ნებართვის მისაღებად წარმოსადგენ დოკუმენტაციაში გათვალისწინებული იქნეს:

- მესაკუთრის შესაბამისი ფორმით დამოწმებული თანხმობა, მიწის ნაკვეთის სამშენებლოდ განვითარებაზე;
- არსებობის შემთხვევაში იპოთეკარის შესაბამისი ფორმით დამოწმებული თანხმობა, მიწის ნაკვეთის სამშენებლოდ განვითარებაზე;
- მშენებლობის ორგანიზების პროექტის მშენებლობის განხორციელების კალენდარული გრაფიკი, მშენებლობის ეტაპების ხანგრძლივობის გათვალისწინებით;
- მშენებლობის ნებართვის მოსაკრებლის გადახდის დამადასტურებელი ქვითარი (მოსაკრებლის ოდენობა შეადგენს ახალაშენებელი ობიექტის პროექტით გათვალისწინებული განაშენიანების ინტენსივობის კოეფიციენტის (კ-2) საანგარიშო ფართობის თითოეული კვადრატული მეტრისათვის 4 (ოთხი) ლარს).
- საინფორმაციო დაფის (ბანერის) შესაბამისად განახლება და ფოტოფიქსაცია (გადაღებული ახლო და შორი მანძილიდან).

შენიშვნა: მშენებლობის ნებართვის მისაღებად საჭირო დოკუმენტები იხილეთ საქართველოს მთავრობის 2009 წლის 24 მარტის N57 დადგენილებით დამტკიცებული მშენებლობის ნებართვის გაცემის წესისა და სანებართვო პირობების 53-ე მუხლში.

- I თავი ასახავს საფუძველმდებარე ინფორმაციას - საყრდენი მონაცემები მიწის ნაკვეთის შესახებ რომლის, ანრომელზე მდგომი შენობა-ნაგებობის განვითარებაც არის დაგეგმილი;
- II თავში მოცემულია ძირითადი მოთხოვნები (პირობები) - კანონმდებლობით უშუალოდ გათვალისწინებულივალდებულებები, მიწის ნაკვეთის (და შენობა-ნაგებობის) სამშენებლო განვითარებაზე;
- III თავში მოცემულია დამატებითი ან/და სპეციალური მოთხოვნები, რომელიც გათვალისწინებულია „მშენებლობის ნებართვის გაცემის წესისა და სანებართვო პირობების შესახებ“ საქართველოს მთავრობის 2009 წლის 24 მარტის N57დადგენილებით, ქალაქ თბილისის მუნიციპალიტეტის საკრებულოს 2016 წლის 24

მაისის №14-39 დადგენლებით „ქ. თბილისის მუნიციპალიტეტის ტერიტორიების გამოყენებისა და განაშენიანების რეგულირების წესების” და სხვა მოქმედი ტექნიკურირეგლამენტებითა და ნორმატივებით;
- IV თავი შეიცავს ზოგად ინფორმაციას მშენებლობის ნებართვის II და III სტადიებთან დაკავშირებით.



გამოყენებულია კვალიფიციური
ელექტრონული ხელმოწერა/
ელექტრონული შტამპი

თბილისის არქიტექტურა

ქალაქ თბილისის მუნიციპალიტეტის საჯარო სამართლის იურიდიული პირი

ქალაქ თბილისის მუნიციპალიტეტის არქიტექტურის სამსახური

ბრძანება № 1862621

გაცემის თარიღი: 04/05/2015 გაცნობის თარიღი: 04/05/2015

განცხადების ნომერი: AR1305065
შემოსვლის თარიღი: 27/04/2015
შედეგი: **თანხმობა**

მიწის ნაკვეთ(ებ)ი / ობიექტ(ებ)ი:

- საკადასტრო კოდი: 01.10.18.006.068
- მისამართი: ქალაქი თბილისი , დასახლება ვაშლიჯვარი , ზონა II
- ნაკვეთის დანიშნულება: არასასოფლო სამეურნეო
- ფართობი: 2319.0 კვ.მ
- მესაკუთრე(ები): შპს "ან. ან. კომპანი 777" (400143288)

ნომენკლატურა :

- **მიწის ნაკვეთის სამშენებლოდ გამოყენების პირობები**
- **მიწის ნაკვეთის სამშენებლოდ გამოყენების პირობების დადგენა**
- **საცხოვრებელი ობიექტები**
  - მრავალბინიანი საცხოვრებელი სახლი

დამკვეთი - განმცხადებელი:

- კობა კობალაძე პ/ნ 01009003790
- მისამართი: ვაჟა-ფშაველას მე-7კვ მე-7 კორპ. ბინა 36

....ობიექტის ფუნქციური დანიშნულება :

- ....ქმედებები: 1662.0

„საქართველოს ზოგადი ადმინისტრაციული კოდექსის“ მე-5, 51-ე, 52-ე, 96-ე, მე-100 მუხლების, VI თავის, „მშენებლობის ნებართვის გაცემის წესისა და სანებართვო პირობების შესახებ“ საქართველოსმთავრობის 2009 წლის 24 მარტის №57 დადგენილების, ქალაქ თბილისის საკრებულოს 2009 წლის 27 მარტის №4-13 გადაწყვეტილებით დამტკიცებული „ქალაქ თბილისის ტერიტორიის გამოყენებისა დაგანაშენიანების რეგულირების წესების“, ქალაქ თბილისის საკრებულოს 2009 წლის 05 ივნისის №6-17 გადაწყვეტილებითა და ქალაქ თბილისის მუნიციპალიტეტის საკრებულოს №20-105 დადგენილებითდამტკიცებული „დედაქალაქის მიწათსარგებლობის გენერალური გეგმის“ თანახმად

ბრძანება

1. დაკმაყოფილდეს მოქალაქე ***კობა კობალაძის*** განცხადება *NAR1305065 27.04.2015* და დამტკიცდეს თანდართული მიწის ნაკვეთის სამშენებლოდ გამოყენების პირობები;
2. განემარტოს დამკვეთს, რომ მიწის ნაკვეთის სამშენებლოდ გამოყენების პირობების დაკმაყოფილება აუცილებელია კონკრეტულ სამშენებლო მიწის ნაკვეთზე სამშენებლო საქმიანობის განსახორციელებლად (მათ საფუძველზე დგება მშენებლობის განხორციელების დოკუმენტები) და იგი ძალაშია მისი გაცემის თარიღიდან 5 (ხუთი) წლის განმავლობაში.
3. ბრძანება შეიძლება გასაჩივრდეს ქ. თბილისის საქალაქო სასამართლოში (მის.: ქ. თბილისი, დავით აღმაშენებლის ხეივანი, მე-12 კილომეტრი №6), დაინტერესებულ მხარეთათვის ოფიციალური წესით გაცნობიდან ერთი თვის ვადაში.

მიწის ნაკვეთის სამშენებლოდ გამოყენების პირობები

I. ინფორმაცია მიწის ნაკვეთის შესახებ

- **საკადასტრო კოდ(ებ)ი: 01.10.18.006.068**
- **ფართობი: 2319 კვ.მ**
- **მიზნობრივი დანიშნულება: არასასოფლო სამეურნეო**
- **ქალაქთმშენებლობითი ზონები, რომლებიც ვრცელდება ნაკვეთზე:**

- ფუნქციური ზონა (ზონები): საცხოვრებელი ზონა 6 (სზ–6)

მაღალი ინტენსივობის საცხოვრებელი ზონა, სადაც განაშენიანების დომინირებულ სახეობას შეადგენს საცხოვრებელი სახლები

ტერიტორიულ-სტრუქტურულ ზონა:

- განსაკუთრებული სამშენებლო რეგულირების ზონა: ————

- განსაკუთრებული სარეკრეაციო ზონა: ————————————

- კულტურული მემკვიდრეობის ზონა: ————————————

- გარემოს დაცვის ზონა:————————————————

- ნორმატიული ფასის ზონა: ზონა 7, ფასი 46

- **სპეციალური რეჟიმები**:
- არქეოლოგიური უბანი/ობიექტი: ————————————
- ეკოლოგიური მდგომარეობა: ————————————

- მიწის ნაკვეთის ან მისი ნაწილის კეთილმოწყობა (მაგ.: შემოღობვა, საბავშვო სათამაშო მოედნები, გამწვანება):_____
- ავტომანქანების სადგომი ადგილების რაოდენობა: მოეწყოს საცხოვრებელი ბინების შესაბამისი ღია ან დახურული ავტოფარეხები, რომლებიც უნდა მოეწყოს საპროექტო მიწის ნაკვეთის საკადასტრო საზღვრებში.

II. ძირითადი მოთხოვნები მიწის ნაკვეთის ან/და შენობა-ნაგებობის სამშენებლო განვითარების მიმართ

1. სამშენებლო განვითარების მიზანი

- მშენებლობის სახეობა: ახალი მშენებლობა
- საპროექტო ობიექტი: **მრავალბინიანი საცხოვრებელი სახლი**
- ფუნქცია/დანიშნულება: **საცხოვრებელი** (დასაშვებია არასაცხოვრებელი, ზონის შესაბამისი ფუნქციების არსებობა, არა უმეტეს საერთო ფართობის 25 %-სა)
- შენობის (ნაგებობის) სართულიანობა და გაბარიტები:_____

2. განაშენიანების რეგულირების ძირითადი პარამეტრები

- მიწის ნაკვეთის განაშენიანების მაქსიმალური კოეფიციენტი (კ-1): 0.5
- მიწის ნაკვეთის განაშენიანების ინტენსივობის მაქსიმალური კოეფიციენტი (კ-2):2.5
- მიწის ნაკვეთის გამწვანების მინიმალური კოეფიციენტი (კ-3): 0.1
- მიწის ნაკვეთზე განაშენიანების მაქსიმალური სიმაღლე: _____

შენიშვნა: კოეფიციენტების ანგარიშის წესი იხ. „ქ. თბილისის ტერიტორიის გამოყენებისა და განაშენიანების რეგულირების წესებში“, მუხლები: 15, 16, 17.

3. მიწის ნაკვეთზე შენობა-ნაგებობათა განთავსების პირობები და მაქსიმალური სიმაღლეების განსაზღვრა

- განაშენიანების რეგულირების (წითელი) ხაზი: _____
- განაშენიანების სავალდებულო (ლურჯი) ხაზი:_____

- საზოგადოებრივი საზღვრები: გააჩნია ნაკვეთის ყველა მხარეს, გარდა მომიჯნავე საკადასტრო ერთეულებისა (საკადასტრო კოდი#01.14.17.001.101, #01.14.17.001.100)
- უკანა ეზო:_____
- მაქსიმალურად დასაშვები სიმაღლე: ***განისაზღვროს საზოგადოებრივი საზღვრებიდან*** , ***ფორმულით*** *H=L/Y,* ***სადაც****;*

- H - შენობის ფასადის საანგარიშო სიმაღლე;

- L წარმოადგენს:

სამშენებლო მიწის ნაკვეთის საზოგადოებრივი საზღვრის (ქუჩის) მხარეს მდებარე შენობის საანგარიშო ზედაპირის გრუნტის ზედაპირთან შეხების ხაზიდან ქუჩის სიგანის ნახევრის წარმოსახვითი ვერტიკალური სიბრტყის მიმართ პერპენდიკულარულ მანძილს;

- Y= წარმოადგენს კოეფიციენტს, რომლის მნიშვნელობაა: 0.4

შენიშვნა: მიწის ნაკვეთზე შენობა-ნაგებობათა განთავსებისა და მაქსიმალური სიმაღლეების განსაზღვრის კონკრეტული წესები იხ. „ქ. თბილისის ტერიტორიის გამოყენებისა და განაშენიანების რეგულირების წესები“-ს VI თავი.

III. დამატებითი / სპეციალური მოთხოვნები მიწის ნაკვეთის (და შენობა-ნაგებობების) სამშენებლო განვითარების მიმართ

1. საცხოვრებელ ზონებში მიწის ნაკვეთის და სხვა უძრავი ობიექტების სამშენებლო განვითარებისას გათვალისწინებულ უნდა იქნეს მინიმუმ ერთი ავტოსადგომი ერთ საცხოვრებელ ერთეულზე;
2. გასათვალისწინებელი ტექნიკური რეგლამენტები:

- დაცულ იქნას „შეზღუდული შესაძლებლობის მქონე პირებისათვის სივრცის მოწყობისა და არქიტექტურული და გეგმარებითი ელემენტების“ ტექნიკური რეგლამენტის (დამტკიცებული საქართველოს მთავრობის 2014 წლის 6 იანვრის N41 დადგენილებით) მოთხოვნები.

1. შენობის საინჟინრო სისტემებით (კონდიცირება, გათბობა-ვენტილაცია და სხვა) უზრუნველყოფა: პრიორიტეტულად მიჩნეულია ცენტრალური სისტემების მოწყობა. სხვა შემთხვევებისთვის იხილეთ ზოგადი (სარეკომენდაციო) მითითებები.
2. **ტერიტორიის კეთილმოწყობა და გამწვანება**:

- მიწის ნაკვეთი საკადასტრო საზღვრებში საჭიროა კეთილმოეწყოს გამწვანების კოეფიციენტის (კ-3) მინიმალური მაჩვენებლის დაცვით;
- მაქსიმალურად შენარჩუნებულ იქნას საპროექტო ტერიტორიაზე არსებული ხე-ნარგავები, ხოლო მათი მოჭრის ან ამოძირკვა(ამოღება)-გადარგვის (გარდა ხილ-კენკროვანი ნარგავებისა) აუცილებლობის შემთხვევაში, მიღებულ იქნას შესაბამისი ნებართვა ქ. თბილისის მერიის ეკოლოგიისა და გამწვანების საქალაქო სამსახურისგან.

1. **მშენებლობის ნებართვის გაცემისა და სანებართვო პირობების შესრულების საჯაროობის უზრუნველყოფა:** ნებართვის გაცემის თითოეული სტადიზე განცხადების შეტანის მომენტისათვის უზრუნველყოფილ იქნეს შესაბამის ობიექტზე (შენობა-ნაგებობაზე), თვალსაჩინო ადგილას საინფორმაციო დაფის განთავსება. სამშენებლო დოკუმენტში შეტანილი ნებისმიერი ცვლილება, რომელიც ცვლის საინფორმაციო დაფაზე განთავსებული ინფორმაციის არსს, უნდა განთავსდეს საინფორმაციო დაფაზე. საინფორმაციო დაფის მინიმალური გაბარიტია A2 ზომის ფორმატი. საინფორმაციო დაფა უნდა არსებობდეს სამშენებლო სამუშაოთა წარმოების მთელ პერიოდში და მოიხსნას შენობა-ნაგებობის მშენებლობის დასრულების ან/და ექსპლუატაციაში მიღების შემდეგ. დაუშვებელია მისი სარეკლამო მიზნებისათვის გამოყენება.

შენიშვნა: კონკრეტული წესები იხ. „მშენებლობის ნებართვის გაცემის წესისა და სანებართვო პირობების შესახებ“ საქართველოს მთავრობის 24.03.2009 წ N57 დადგენილების VIII თავში.

IV. ზოგადი მითითებები და რეკომენდაციები

1. **არქიტექტურულ პროექტში გათვალისწინებული იქნეს**:

- ტერიტორიაზე არსებული საინჟინრო კომუნიკაციები და სხვა ხაზობრივი ნაგებობები (არსებობის შემთხვევაში) – დაცულ იქნეს სამშენებლო ნორმები; მათი გადატანის საჭიროების შემთხვევაში, წარმოდგენილ იქნეს ცნობა/თანხმობა შესაბამისი სამსახურებიდან/მესაკუთრისგან;
- ტერიტორიის გამწვანება;
- სანაგვე ყუთების განსათავსებლად ადგილების შერჩევა;
- გარემოსდაცვითი და სანიტარული კანონმდებლობის მოთხოვნები;
- ღია ავტოსადგომ(ებ)ის განთავსება საპროექტო მიწის ნაკვეთის საკადასტრო

საზღვრებში. ამასთან, არაერთგვაროვანი და რთული რელიეფის პირობებში, სატრანსპორტო საშუალებების შენახვის რეკომენდებული სახეობაა ავტოსადგომები რელიეფის გამოყენებით (მიწის ქვეშა ავტოსადგომები);
- წარმოადგენილი იქნეს - ტოპოგრაფიული გეგმა მ 1:500; (მიწის ნაკვეთის საკადასტრო საზღვრების, არსებული საინჟინრო-კომუნალური ქსელების, შენობა-ნაგებობის განთავსების, მისასვლელი გზების, ღობეების, გამწვანების ჩვენებით);ხელმოწერილი პასუხისმგებელი პირის მიერ
- გენგეგმა მიწის ნაკვეთამდე მისასვლელი სამანქანო გზის ჩვენებით;
- შემდგომში ინდივიდუალური გადაკეთების და შენობის იერ-სახის დამახინჯების თავიდან აცილების მიზნით:

- ღიობების დამცავი საშუალებების (ჟალუზების, გისოსების და სხვა) მოწყობის საჭიროების შემთხვევაში, მათ არქიტექტურულ-მხატვრული მხარის ფასადებთან ერთად ერთიან სისტემაში გადაწყვეტა;

- გათბობა-კონდიცირების და სხვა საინჟინრო მოწყობილება-დანადგარების შენობის გარეთ განთავსების აუცილებლობის შემთხვევაში — ფასადების ვიზუალურად ნაკლებად აღქმადი უბნები, ერთიან სისტემაში. ამასთან, ისინი საჭიროა შეიმოსოს (დიფაროს) დეკორატიული ელემენტებით (ჟალუზი, ეკრანი და სხვა). არარეკომენდებულია ასეთი მოწყობილობა-დანადგარების განთავსება ქუჩის მხარე ფასადზე.

- ანტენების (სატელიტური, რადიო და სხვა) განთავსება სახურავზე. აუცილებლობის შემთხვევაში — შენობის ვიზუალურად ნაკლებად აღქმად უბნებზე;

- აივნებსა და ტერასებზე - ტენტების / საჩრდილობლების მოწყობა, ფასადის ერთიან სისტემაში გადაწყვეტა;

- ხანმედეგი და კარგი გამომსახველობის სამშენებლო-მოსაპირკეთებელი მასალები, ხოლო სახურავზე — საქალაქო განაშენიანებისთვის შესატყვისი მასალა;
- შენობის მიწისქვეშა სივრცის გამოყენება - საპროექტო ობიექტის ფუნქციის გათვალისწინებით, ნაკვეთის შესაძლებლობის შესაბამისად;
- პირველი სართული/სართულები შესაძლებელია დაიტვირთოს ზონის შესაბამისი საზოგადოებრივი ფუნქციით, არა უმეტეს შენობის საერთო ფართობის 25 %-სა.

შენიშვნა: არქიტექტურული პროექტის შემადგენლობა იხ. „მშენებლობის ნებართვის გაცემის წესისა და სანებართვო პირობების შესახებ“ საქართველოს მთავრობის 2009 წლის 24 მარტის N57 დადგენილების მუხლი 47-ში.

1. **მშენებლობის ნებართვის მისაღებად წარმოსადგენ დოკუმენტაციაში გათვალისწინებული იქნეს**:

- მესაკუთრის შესაბამისი ფორმით დამოწმებული თანხმობა, მიწის ნაკვეთის სამშენებლოდ განვითარებაზე;
- არსებობის შემთხვევაში იპოთეკარის შესაბამისი ფორმით დამოწმებული თანხმობა, მიწის ნაკვეთის სამშენებლოდ განვითარებაზე;
    - მშენებლობის ორგანიზების პროექტის მშენებლობის განხორციელების კალენდარული გრაფიკი, მშენებლობის ეტაპების ხანგრძლივობის გათვალისწინებით;
    - მშენებლობის ნებართვის მოსაკრებლის გადახდა (საპროექტო ობიექტის განაშენიანების ფართობის მიხედვით 1 კვ.მ-ზე 1 ლარის ოდენობით).
    - საინფორმაციო დაფის (ბანერის) შესაბამისად განახლება და ფოტოფიქსაცია (გადაღებული ახლო და შორი მანძილიდან).

შენიშვნა: მშენებლობის ნებართვის მისაღებად საჭირო დოკუმენტები იხ. „მშენებლობის ნებართვის გაცემის წესისა და სანებართვო პირობების შესახებ“ საქართველოს მთავრობის 2009 წლის 24 მარტის N57 დადგენილების მუხლი 53-ში.

- I თავი ასახავს საფუძველმდებარე ინფორმაციას - საყრდენი მონაცემები მიწის ნაკვეთის შესახებ რომლის, ანრომელზე მდგომი შენობა-ნაგებობის განვითარებაც არის დაგეგმილი;
- II თავში მოცემულია ძირითადი მოთხოვნები (პირობები) - კანონმდებლობით

უშუალოდ გათვალისწინებულივალდებულებები, მიწის ნაკვეთის (და შენობა-ნაგებობის) სამშენებლო განვითარებაზე;

- III თავში მოცემულია დამატებითი ან/და სპეციალური მოთხოვნები, რომელიც გათვალისწინებულია„მშენებლობისნებართვის გაცემის წესისა და სანებართვო პირობების შესახებ“ საქართველოს მთავრობის 2009 წლის 24 მარტის N57დადგენილებით, ქ. თბილისის საკრებულოს 2009 წლის 27მარტის N4-13 გადაწყვეტილებით დამტკიცებული „ქ.თბილისის ტერიტორიის გამოყენებისა დაგანაშენიანების რეგულირების წესებით“ და სხვა მოქმედი ტექნიკურირეგლამენტებითა და ნორმატივებით;
- IV თავი შეიცავს ზოგად ინფორმაციას მშენებლობის ნებართვის II და III სტადიებთან დაკავშირებით.