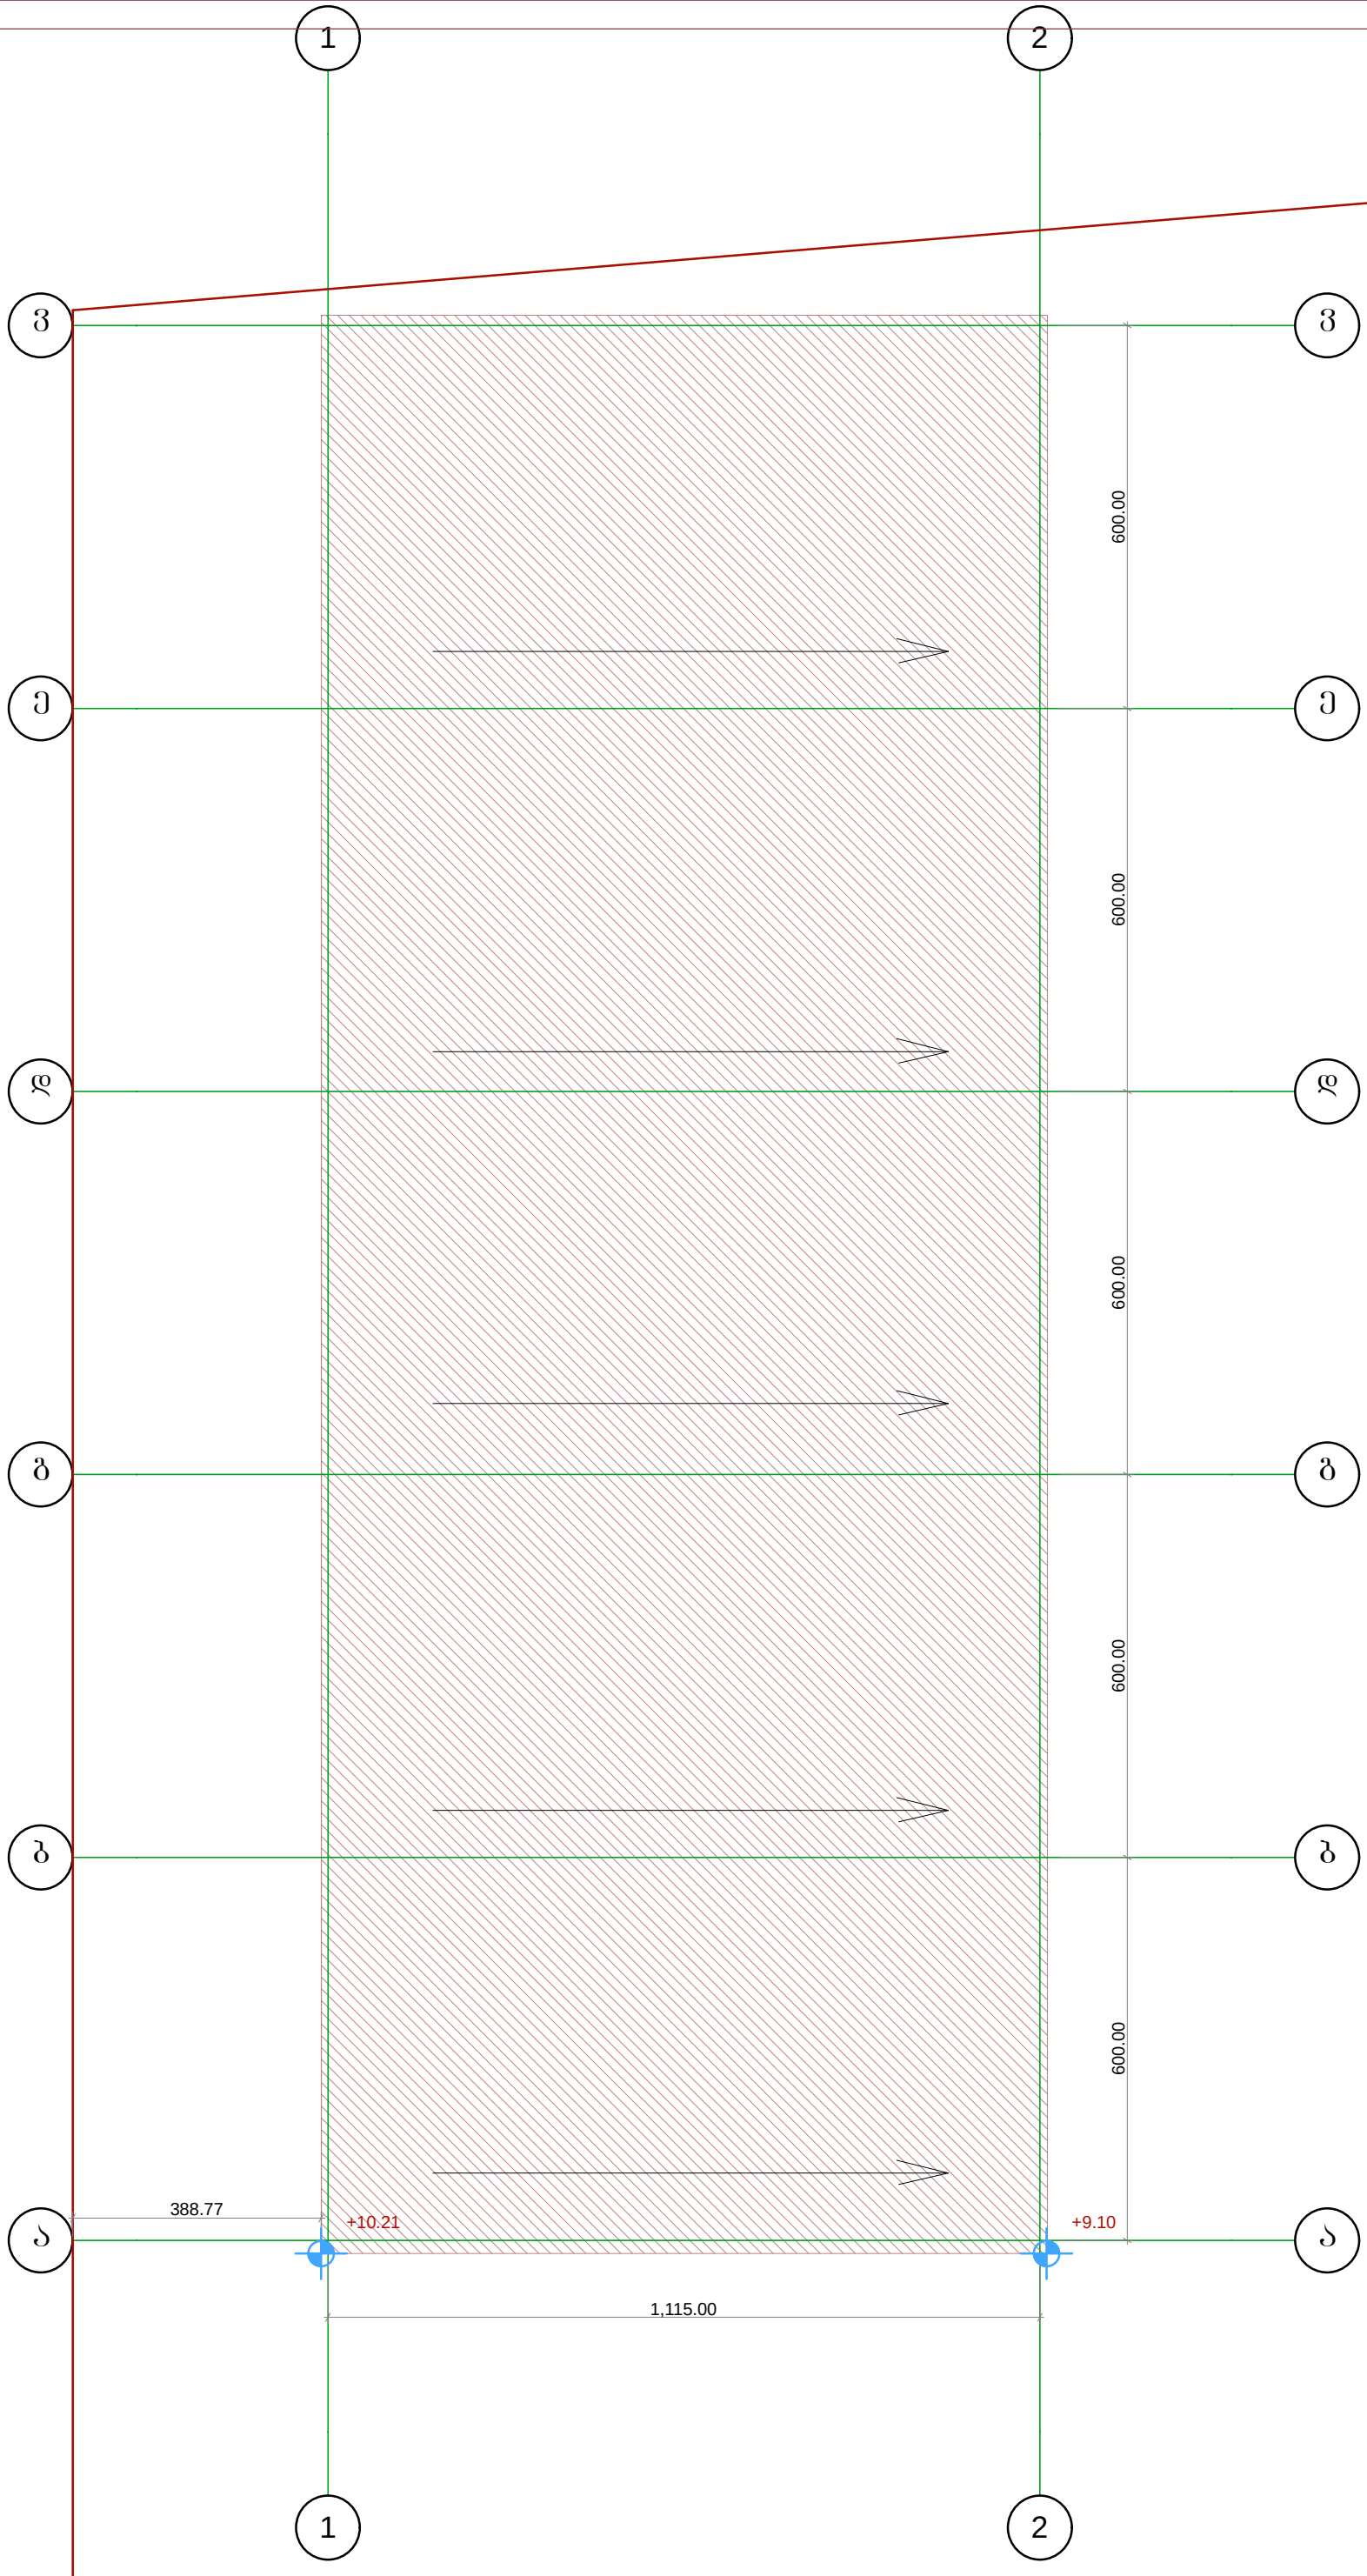

ფორმატი	A-3

პირობითი აღნიშვნა:

დამკვეთი: შპს "ჯავარდინი"

მისამართი:
ქ. თბილისი, ჭუჩა ანდრონიკაშვილი, №143

პროექტის დასახელება:
საწყობი

პროექტის ნაწილი:
არქიტექტურული

თანამდებობა	გვარი	ხელმოწერა
დირექტორი	ბ. ჭანკვეტაძე	
მთ. არქიტექტორი	დ. სამხარაძე	
პრ. ავტორი	დ. სამხარაძე	

შემსრულებელი ორგანიზაცია: optimus ოპტიმუსი

ფურცლის დასახელება:
სახურავის გეგმა

თარიღი 2012 წ.	მასშ. 1:100
ფურცლების რაოდენობა	
ფურცლის ნომერი №	-

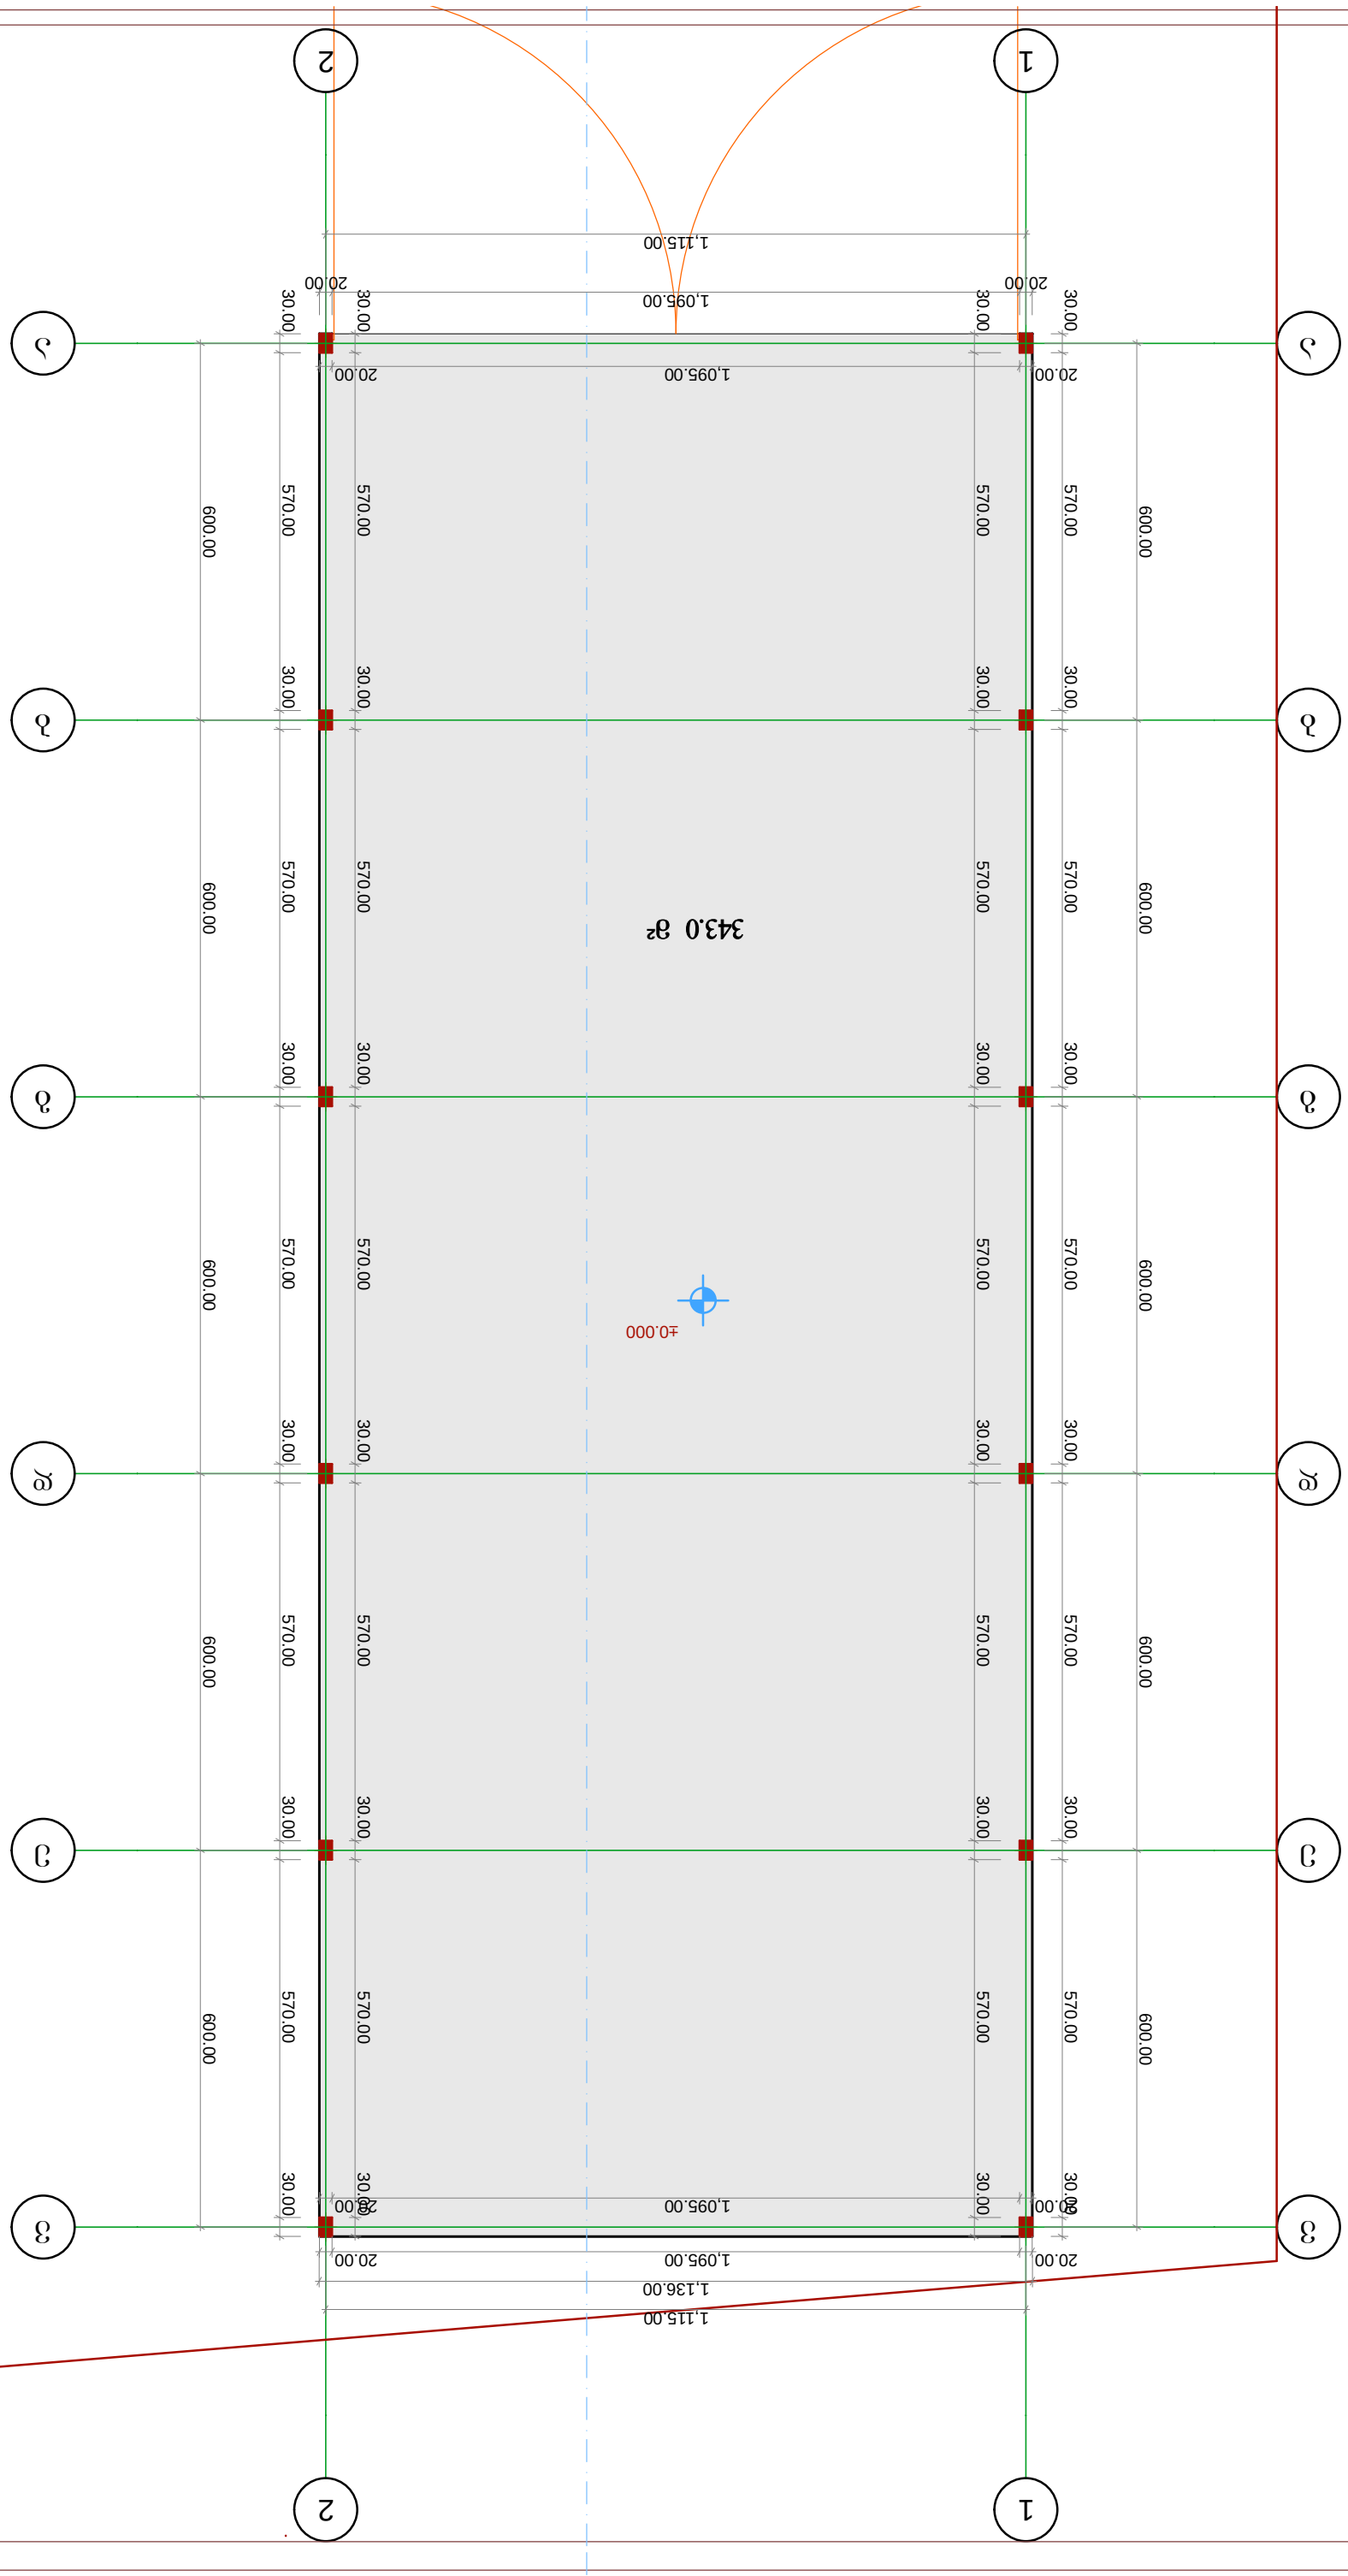

v v e e d d g g b b a a 11 22 30.00 570.00 30.00 570.00 30.00 570.00 30.00 570.00 30.00 570.00 30.00

20.00 1,095.00 20.00

20.00 1,095.00 20.00 30.00 570.00 30.00 570.00 30.00 570.00 30.00 570.00 30.00 570.00 30.00 30.00 570.00 30.00 570.00 30.00 570.00 30.00 570.00 30.00 570.00 30.00 600.00 600.00 600.00 600.00 600.00

20.00 1,095.00 20.00

1,136.00

1,115.00 30.00 570.00 30.00 570.00 30.00 570.00 30.00 570.00 30.00 570.00 30.00 600.00 600.00 600.00 600.00 600.00

20.00

1,095.00
20.00

1,115.00

±0.000 S-06

343.0 m²

დ. სამხარაძე

დამკვეთი: ASps "ჯავარდინი"

გ. ჭანკვეტაძე

დ. სამხარაძე

გეგმა

მისამართი:
ქ. თბილისი, ქუჩა
ანდრონიკაშვილი, #143

ფურცლების რაოდენობა

პრ. ავტორი

თარიღი 2012 წ.

პროექტის დასახელება:
საწყობი

ფურცლის ნომერი #

ფურცლის დასახელება:

masS. 1:100

ხელმოწერა

პროექტის ნაწილი: არქიტექტურული

დირექტორი

გვარი

mT.
არქიტექტორი

A-3

პირობითი აღნიშვნა:-

თანამდებობა

ფორმატი

შემსრულებელი
ორგანიზაცია