
სამშენებლო საზღვარი

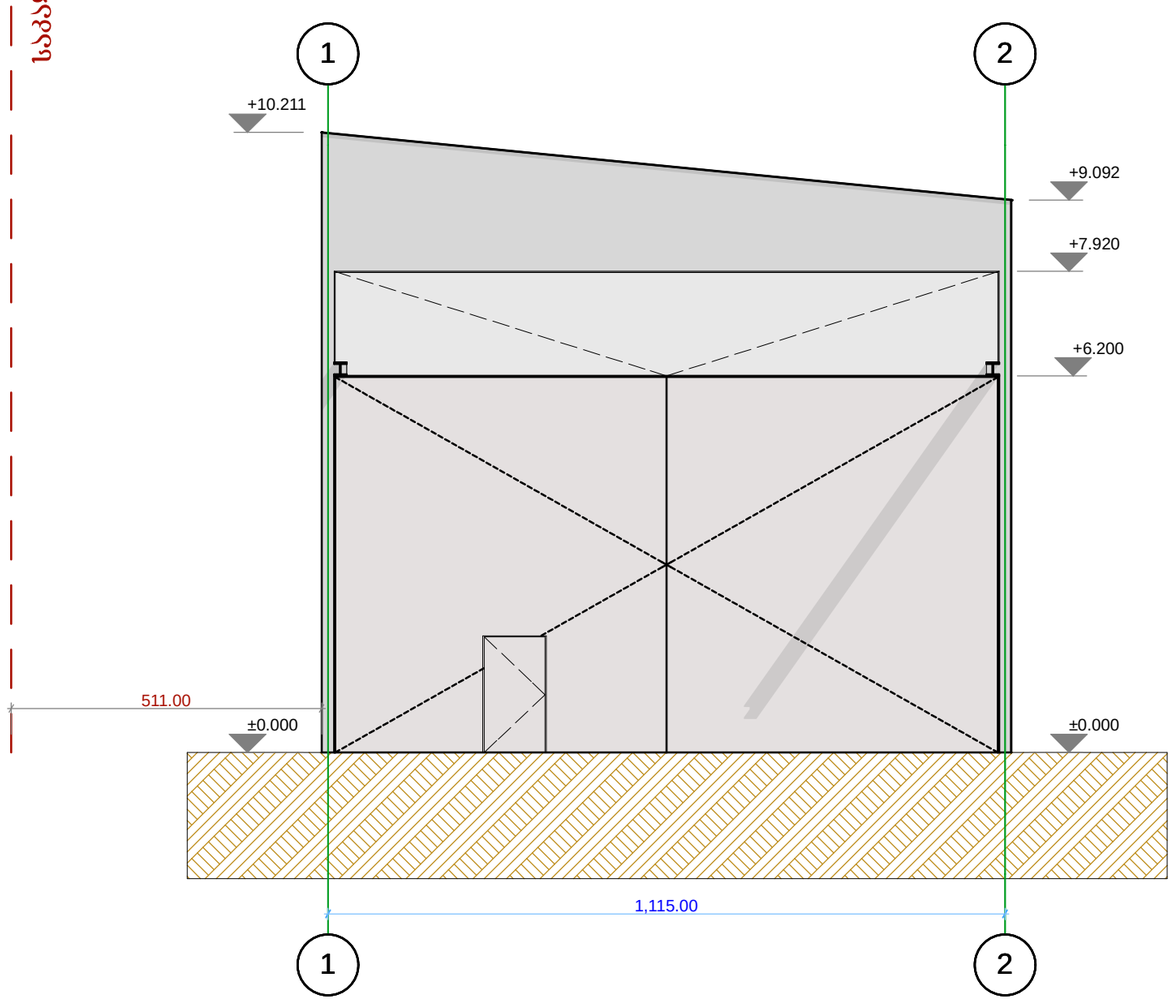

ფორმატი	A-3

პირობითი აღნიშვნა:

დამკვეთი: შპს "ჯავარდინი"

მისამართი:
ქ. თბილისი, ჭუბა
ანდრონიკაშვილი, №143

პროექტის დასახელება:
საწყობი


პროექტის ნაწილი:
არქიტექტურული

თანამდებობა	გვარი	ხელმოწერა
დირექტორი	ბ. ჭანკვეტაძე	
მთ. არქიტექტორი	დ. სამხარაძე	
პრ. ავტორი	დ. სამხარაძე	
შემსრულებელი ორგანიზაცია	optimus ოპტიმუსი	

ნახაზის დასახელება:

ფასადი 1-2

თარიღი 2012 წ.	მასშ. 1:100
ფურცლების რაოდენობა	
ფურცლის ნომერი №	-

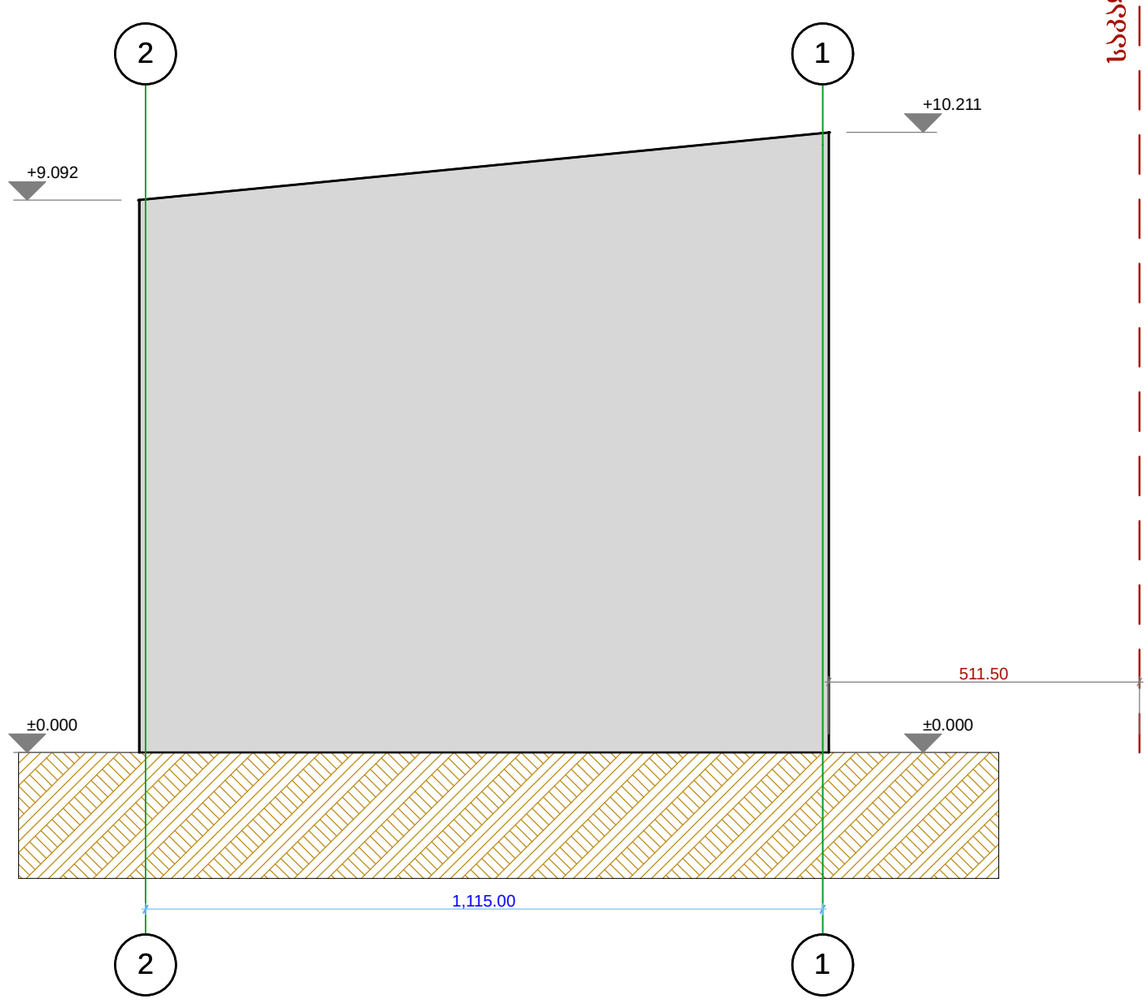

საბაჟოსტრო საზღვარი

ფორმატი	A-3

პირობითი აღნიშვნა:

დამკვეთი: შპს "ჯავარდინი"

მისამართი:
ქ. თბილისი, ქუჩა ანდრონიკაშვილი, №143

პროექტის დასახელება:
საწყობი


პროექტის ნაწილი:
არქიტექტურული

თანამდებობა	გვარი	ხელმოწერა
დირექტორი	ბ. ჭანკვეტაძე	
მთ. არქიტექტორი	დ. სამხარაძე	
პრ. ავტორი	დ. სამხარაძე	
შემსრულებელი ორგანიზაცია	optimus ოპტიმუსი	

ფურცლის დასახელება:

ფასადი 2-1

თარიღი 2012 წ.	მასშ. 1:100
ფურცლების რაოდენობა	
ფურცლის ნომერი №	-

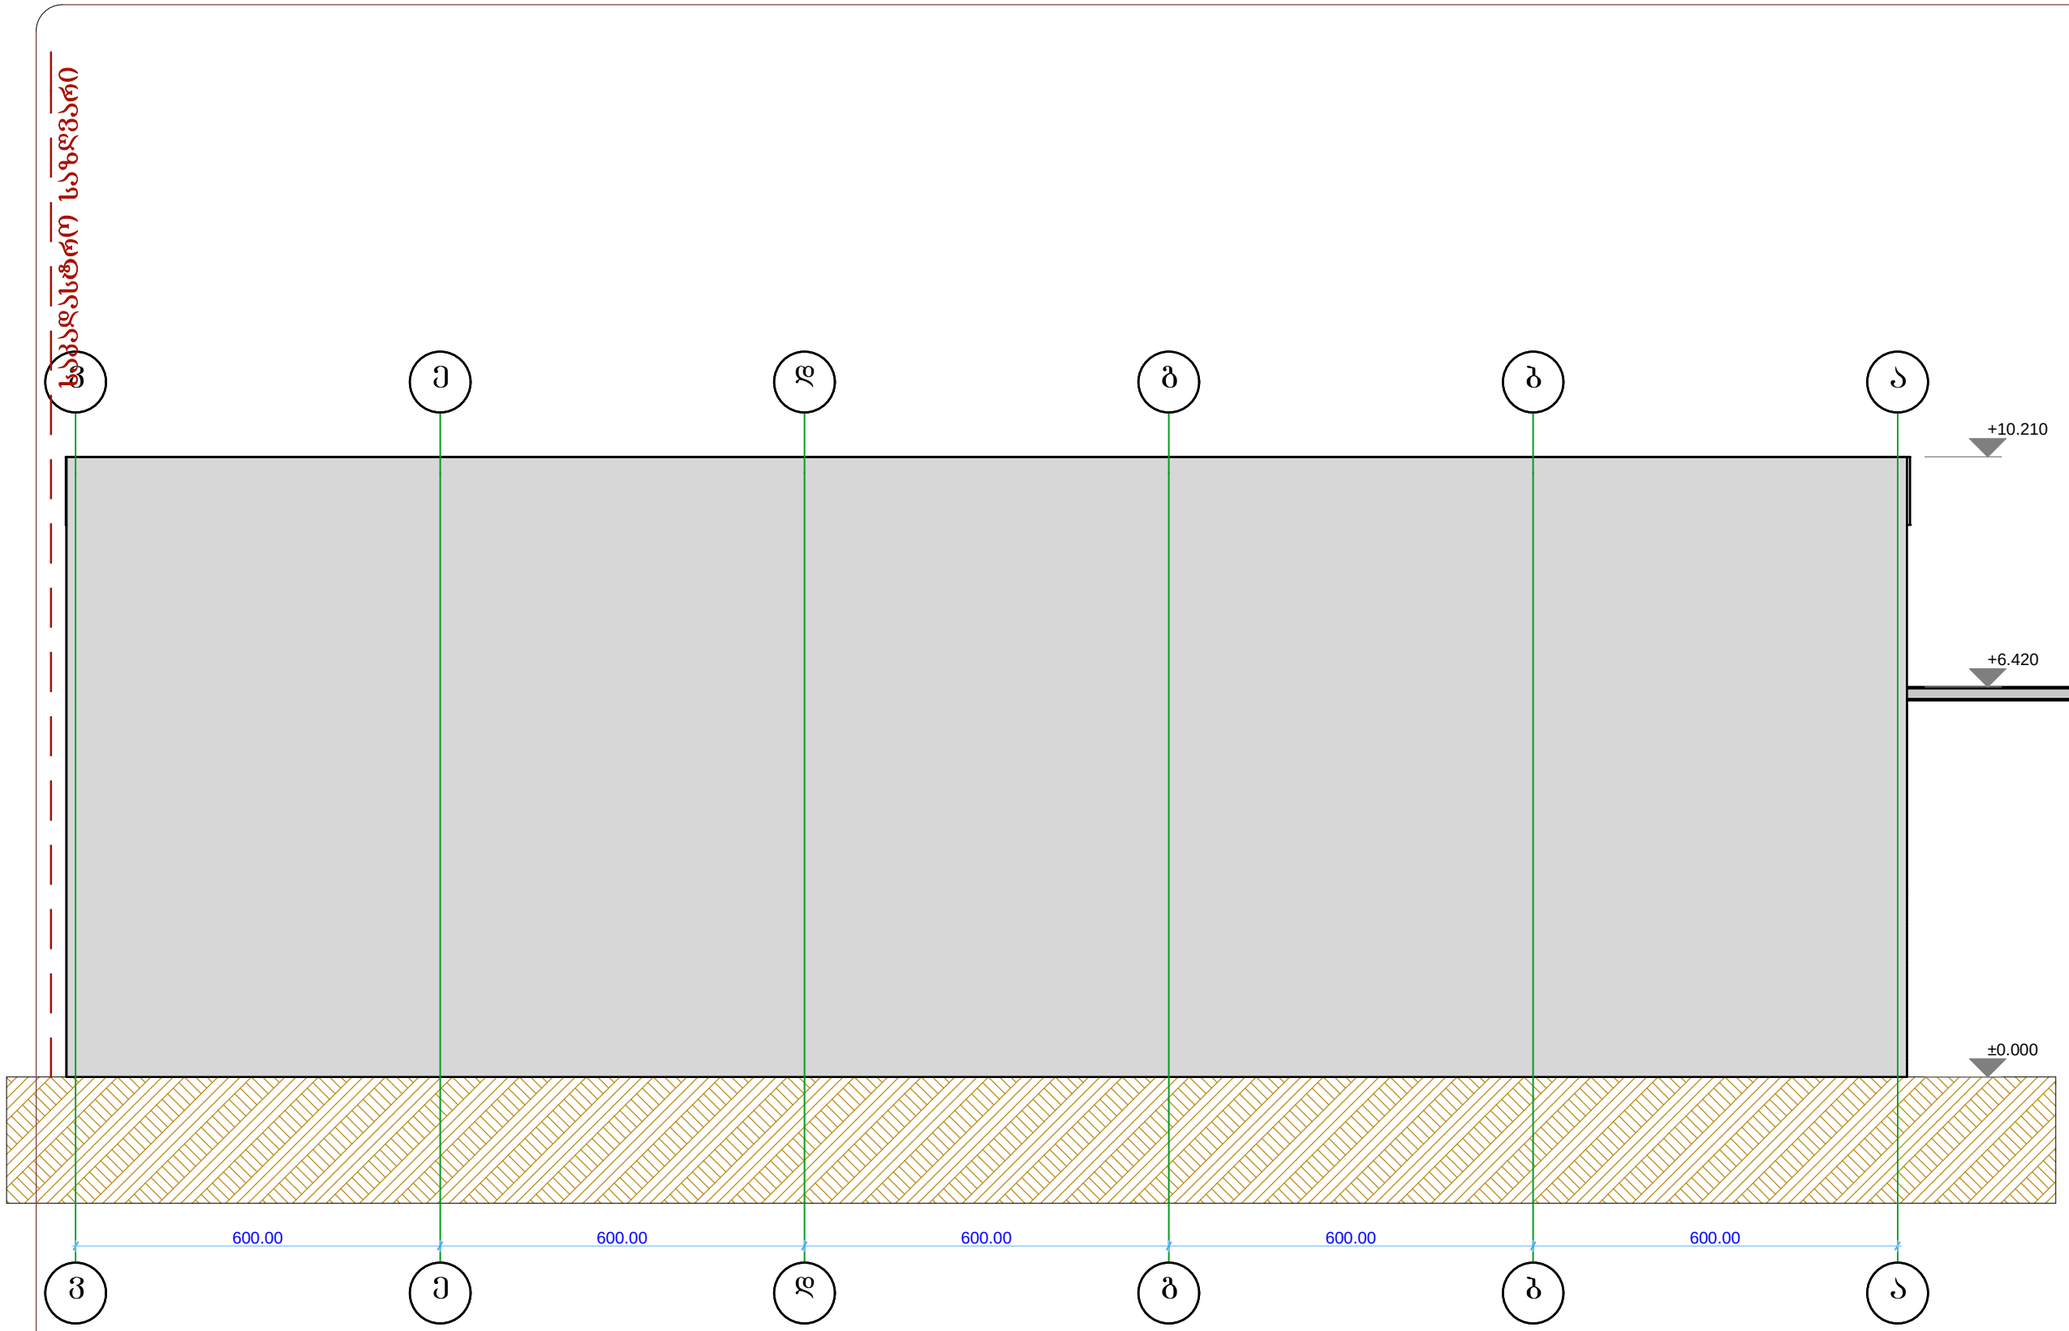

ფორმატი | A-3

პირობითი აღნიშვნა:

დამკვეთი: შპს "ჯავარდინი"

მისამართი:
ქ. თბილისი, ჭუბა ანდრონიკაშვილი, №143

პროექტის დასახელება:
საწყობი


პროექტის ნაწილი:
არქიტექტურული

თანამდებობა	გვარი	ხელმოწერა
დირექტორი	ბ. ჭანკვეტაძე	
მთ. არქიტექტორი	დ. სამხარაძე	
პრ. აპტორი	დ. სამხარაძე	
შემსრულებელი ორგანიზაცია	optimus ოპტიმუსი	

ფურცლის დასახელება:

ფასადი ვ-ა

თარიღი 2012 წ.	მასშ. 1:100
ფურცლების რაოდენობა	
ფურცლის ნომერი №	-

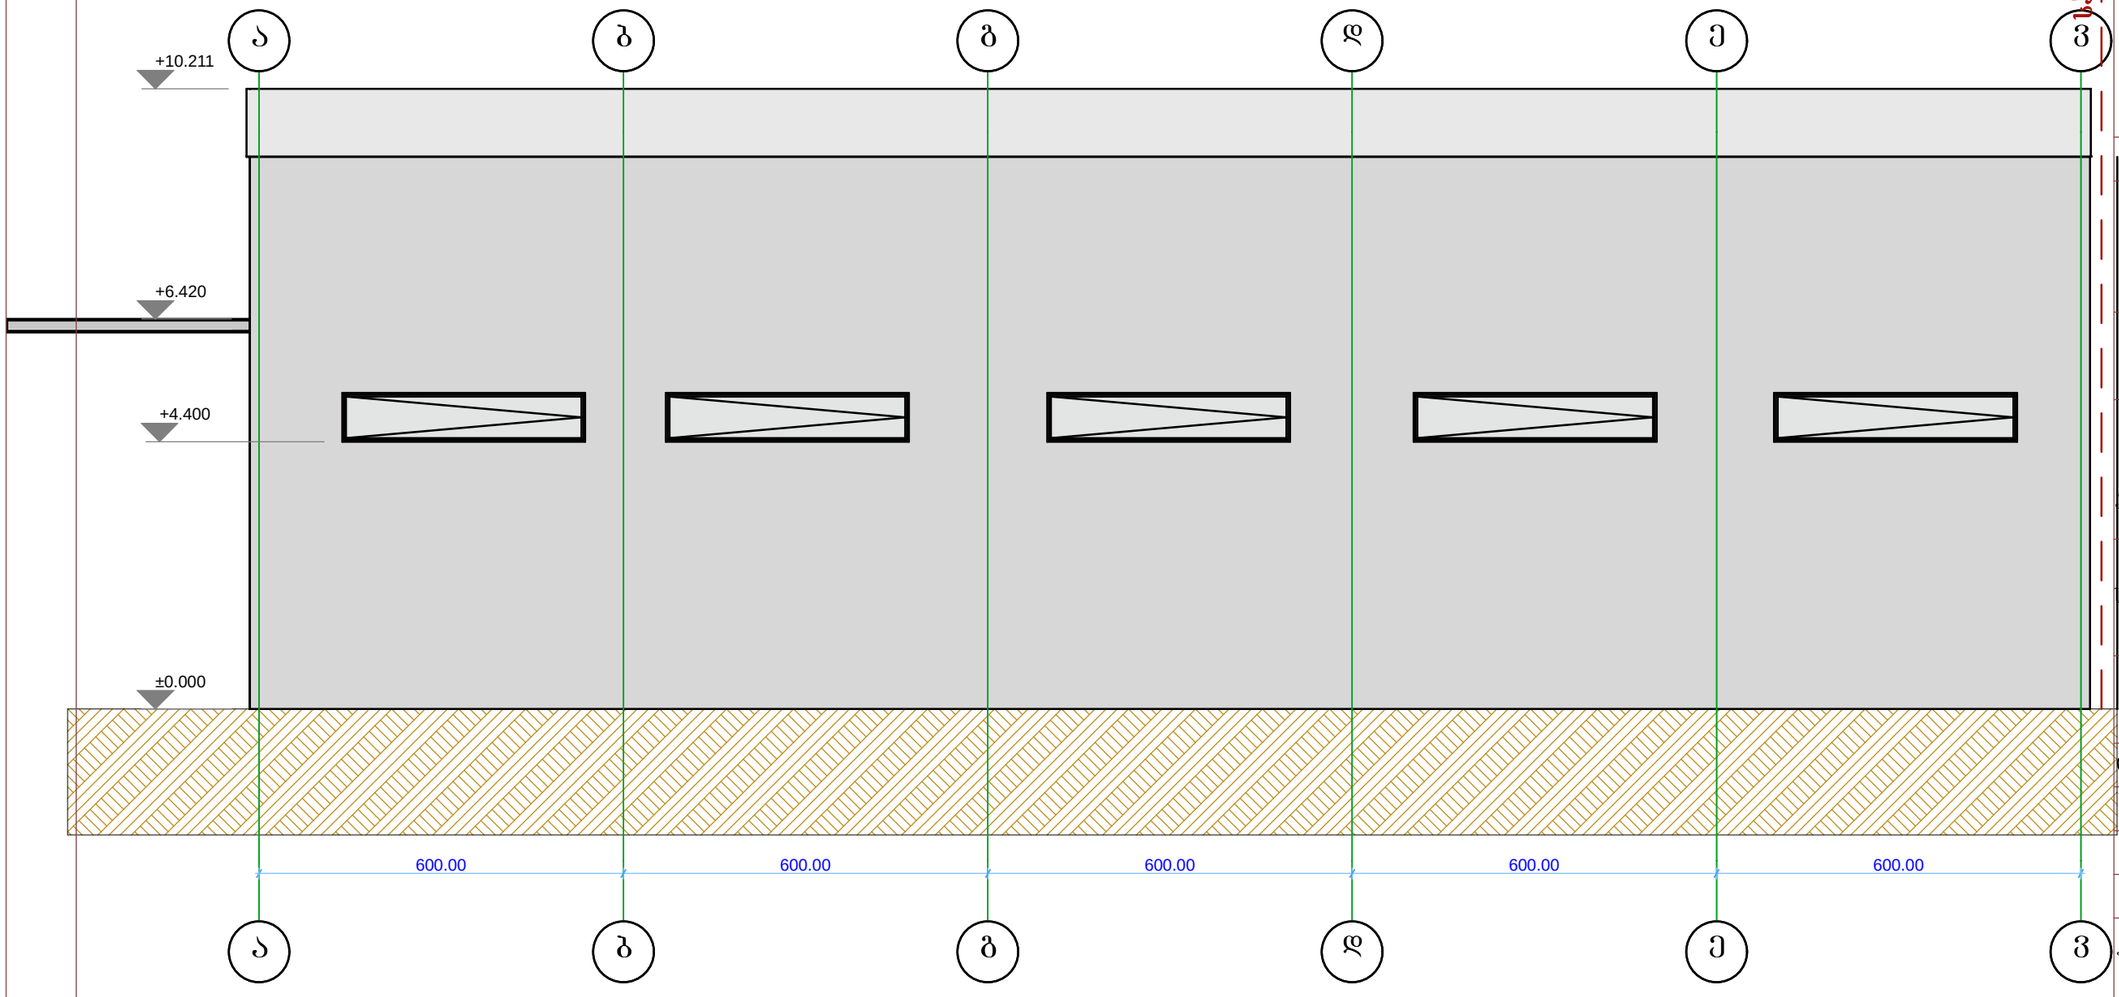

ფორმატი	A-3

პირობითი აღნიშვნა:

დამკვეთი: შპს "ჯავარდინი"

მისამართი:
ქ. თბილისი, ჭუჭა
ანდრონიკაშვილი, №143

პროექტის დასახელება:
საწყობი

პროექტის ნაწილი:
არქიტექტურული

თანამდებობა	გვარი	ხელმოწერა
დირექტორი	ბ. ჭანკვეტაძე	
მთ. არქიტექტორი	დ. სამხარაძე	
პრ. ავტორი	დ. სამხარაძე	
შემსრულებელი ორგანიზაცია	optimus ოპტიმუსი	

ფურცლის დასახელება:

ფასადი ა-ვ

თარიღი 2012 წ.	მას'შ. 1:100
ფურცლების რაოდენობა	
ფურცლის ნომერი №	-