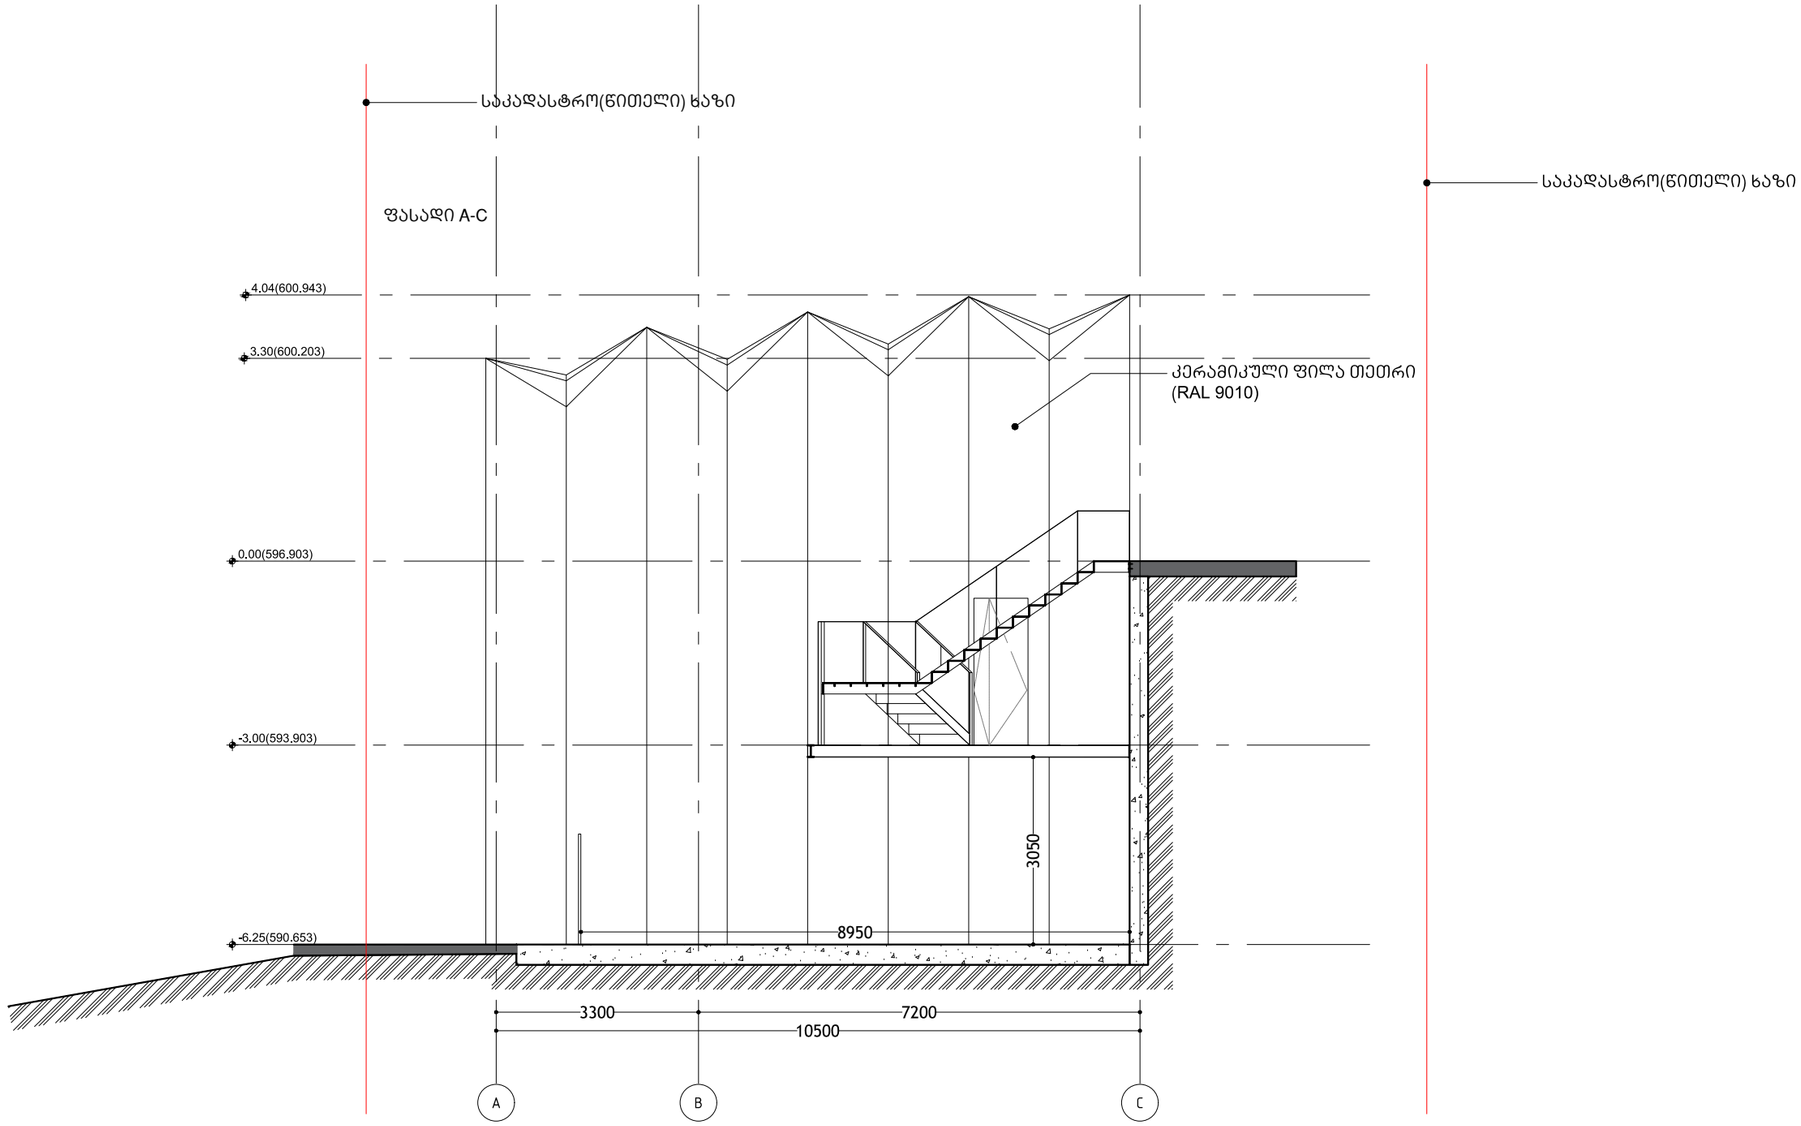


KHMALADZE ARCHITECTS

046_190704_ _T.dwg

რესტორანი " ვისტა"

ნუცუბიძე ვაშლიჯვარის დამაკავშირებელი გზის მიმდებარად

ფასადი A-C


10:1

ა-310

ავტორი : გიორგი ხმალაძე
დახაზა: თინათინ შერაზადიშვილი
შეამოწმა : გიორგი ხმალაძე

04.07.2019

A–3

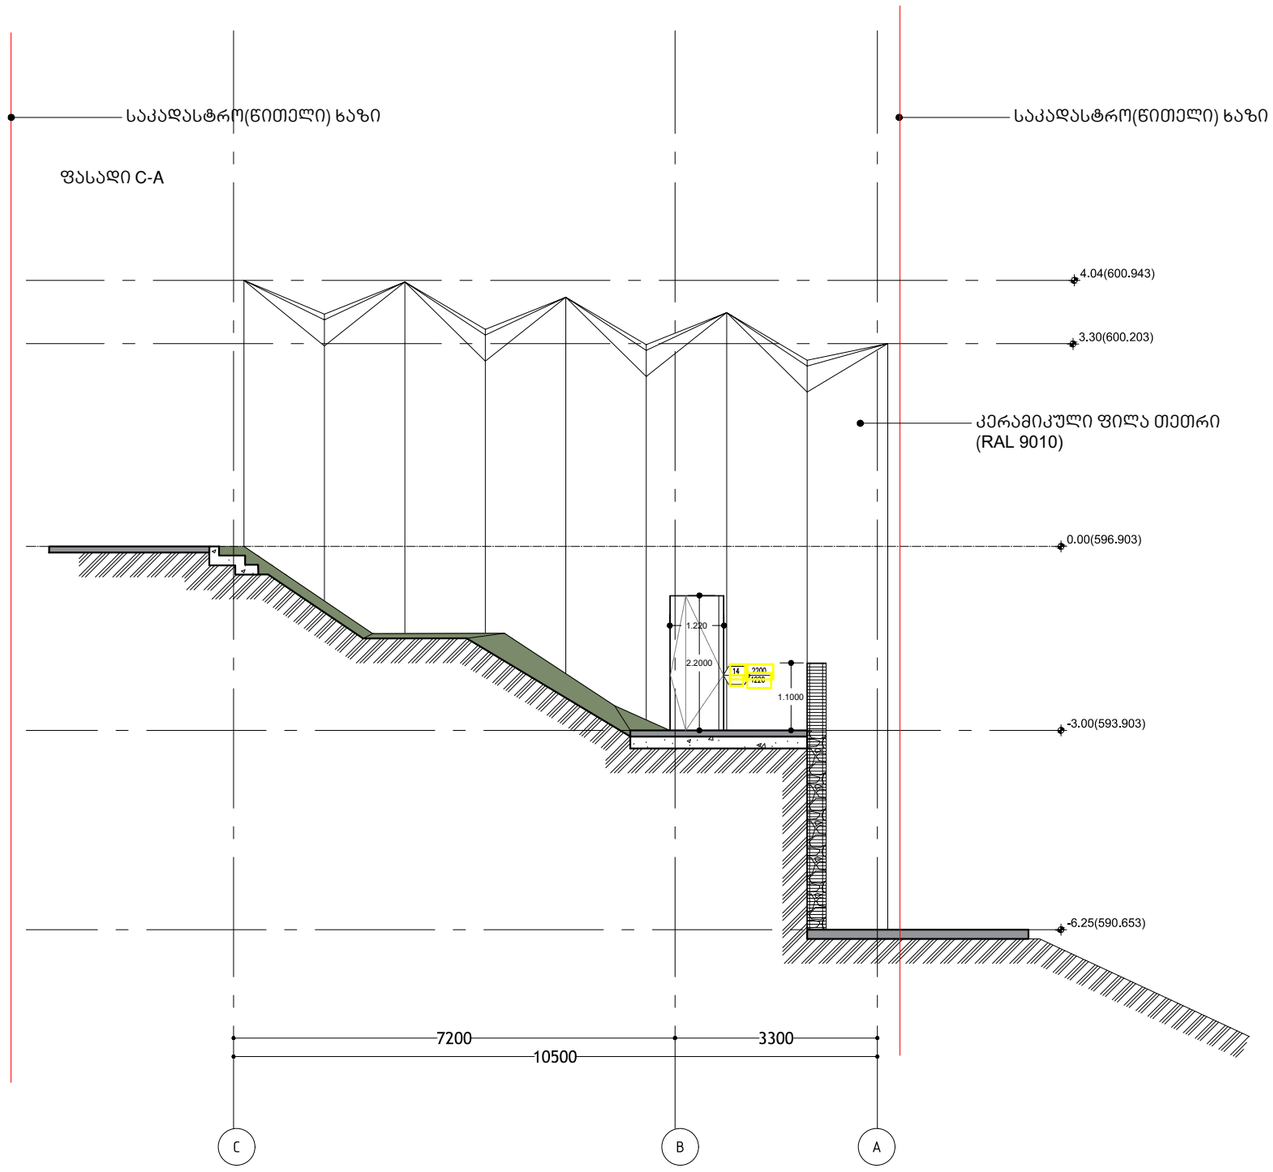

KHMALADZE ARCHITECTS

046_190704_ _T.dwg

რესტორანი " ვისტა"

ნუცუბიძე ვაშლივაკის დამაკავშირებელი გზის მიმდებარად

ფასადი C-A


10:1

ა-311

ავტორი : გიორგი ხმალაძე
დახაზა: თინათინ შერაზადიშვილი
შეამოწმა : გიორგი ხმალაძე

04.07.2019

A–3

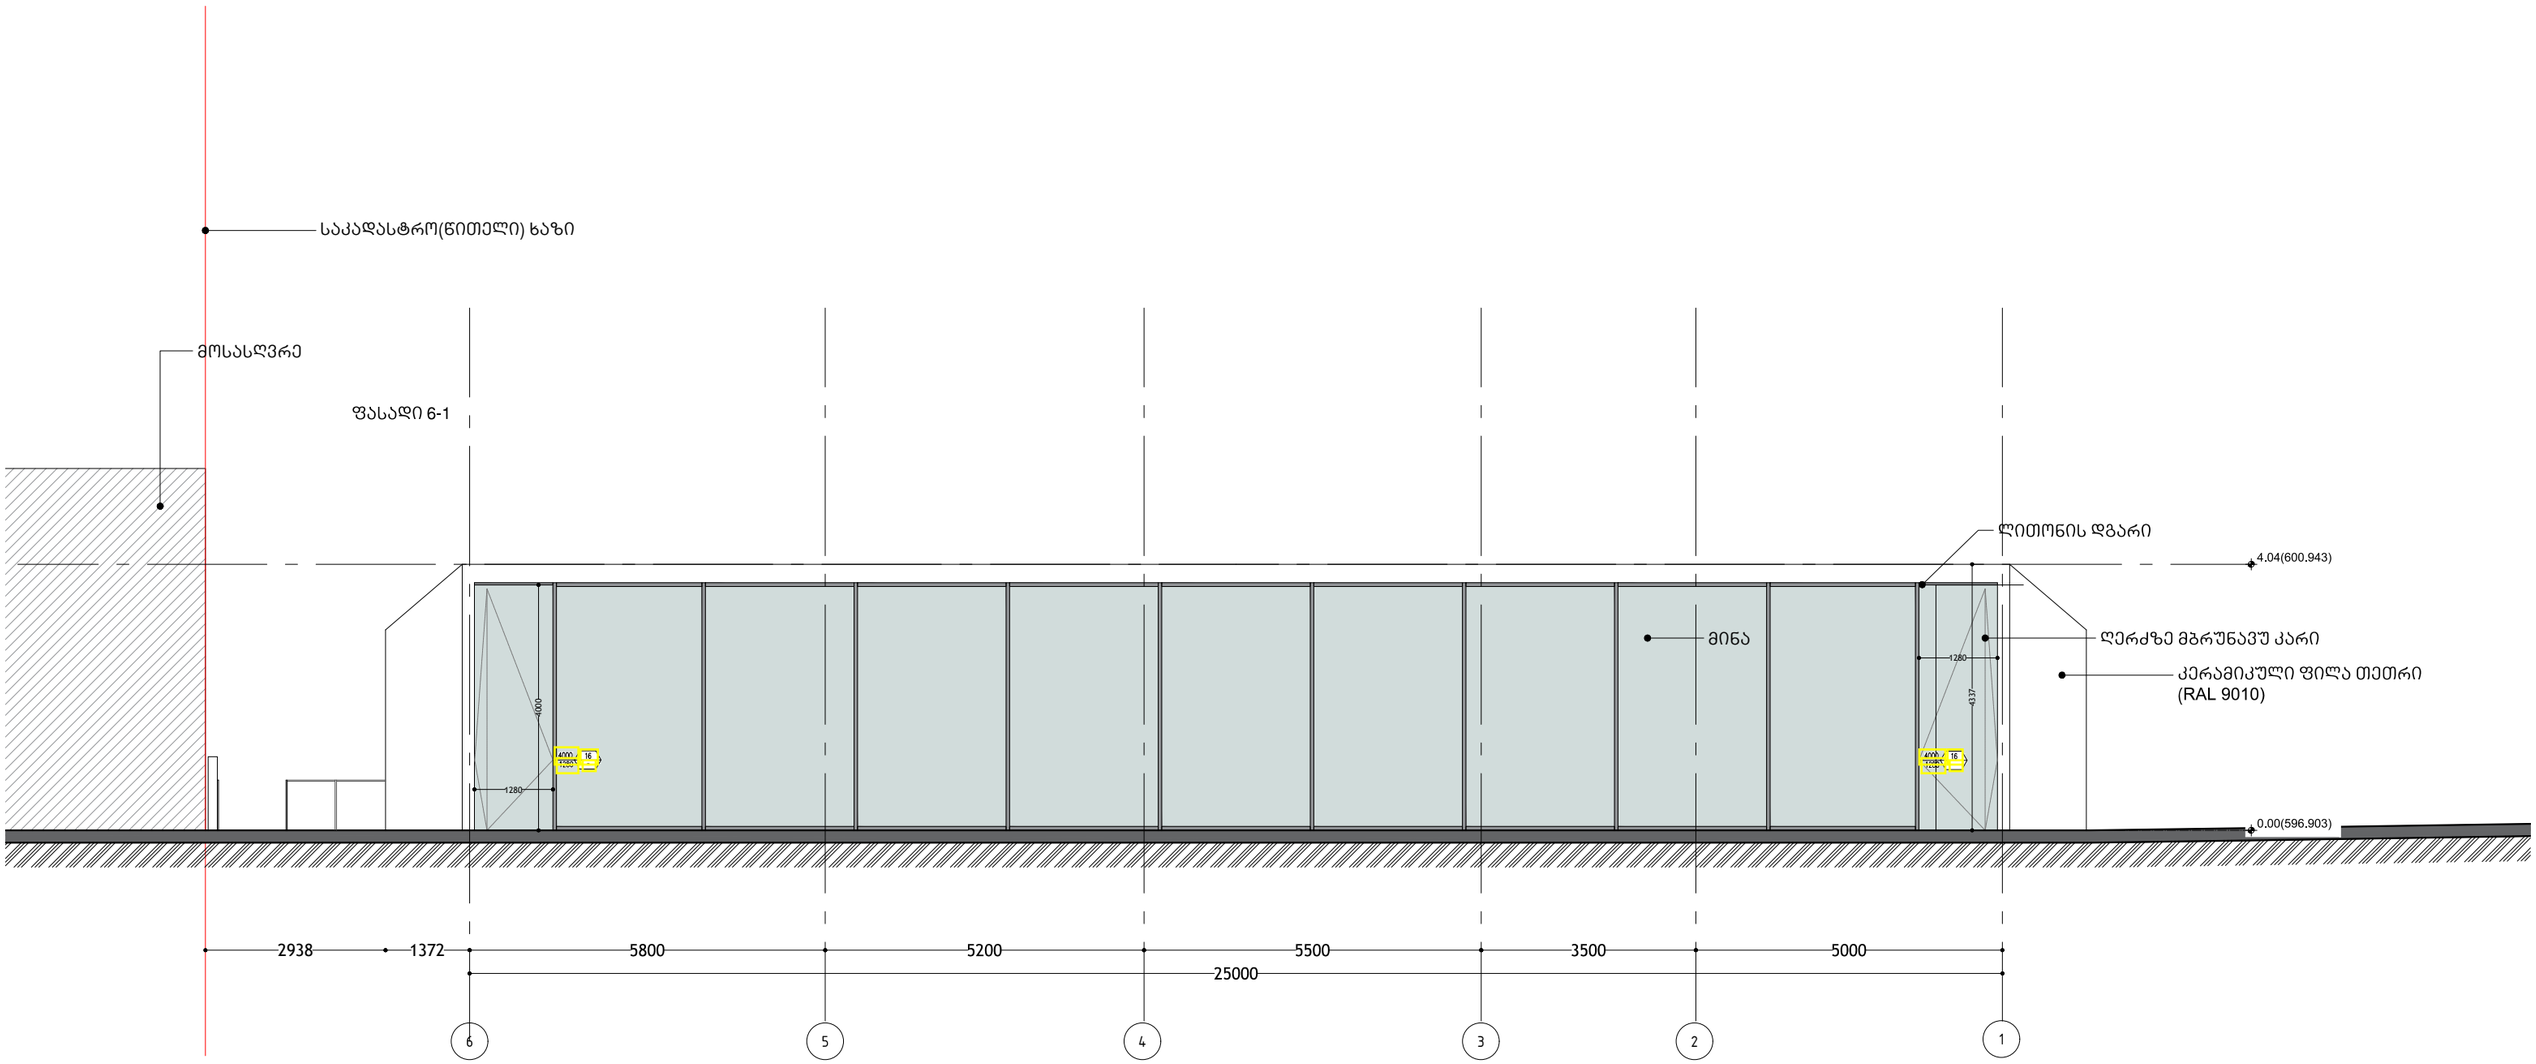

KHMALADZE ARCHITECTS

046_190704_ _T.dwg

რესტორანი " ვისტა"

ნუცუბიძე ვაშლიჯვარის დამაკავშირებელი გზის მიმდებარედ

ფასადი 6-1

10:1


ა-312

ავტორი : გიორგი ხმალაძე
დახაზა: თინათინ შერაზადიშვილი
შეამოწმა : გიორგი ხმალაძე

04.07.2019

A–3

ფასადი 1-6

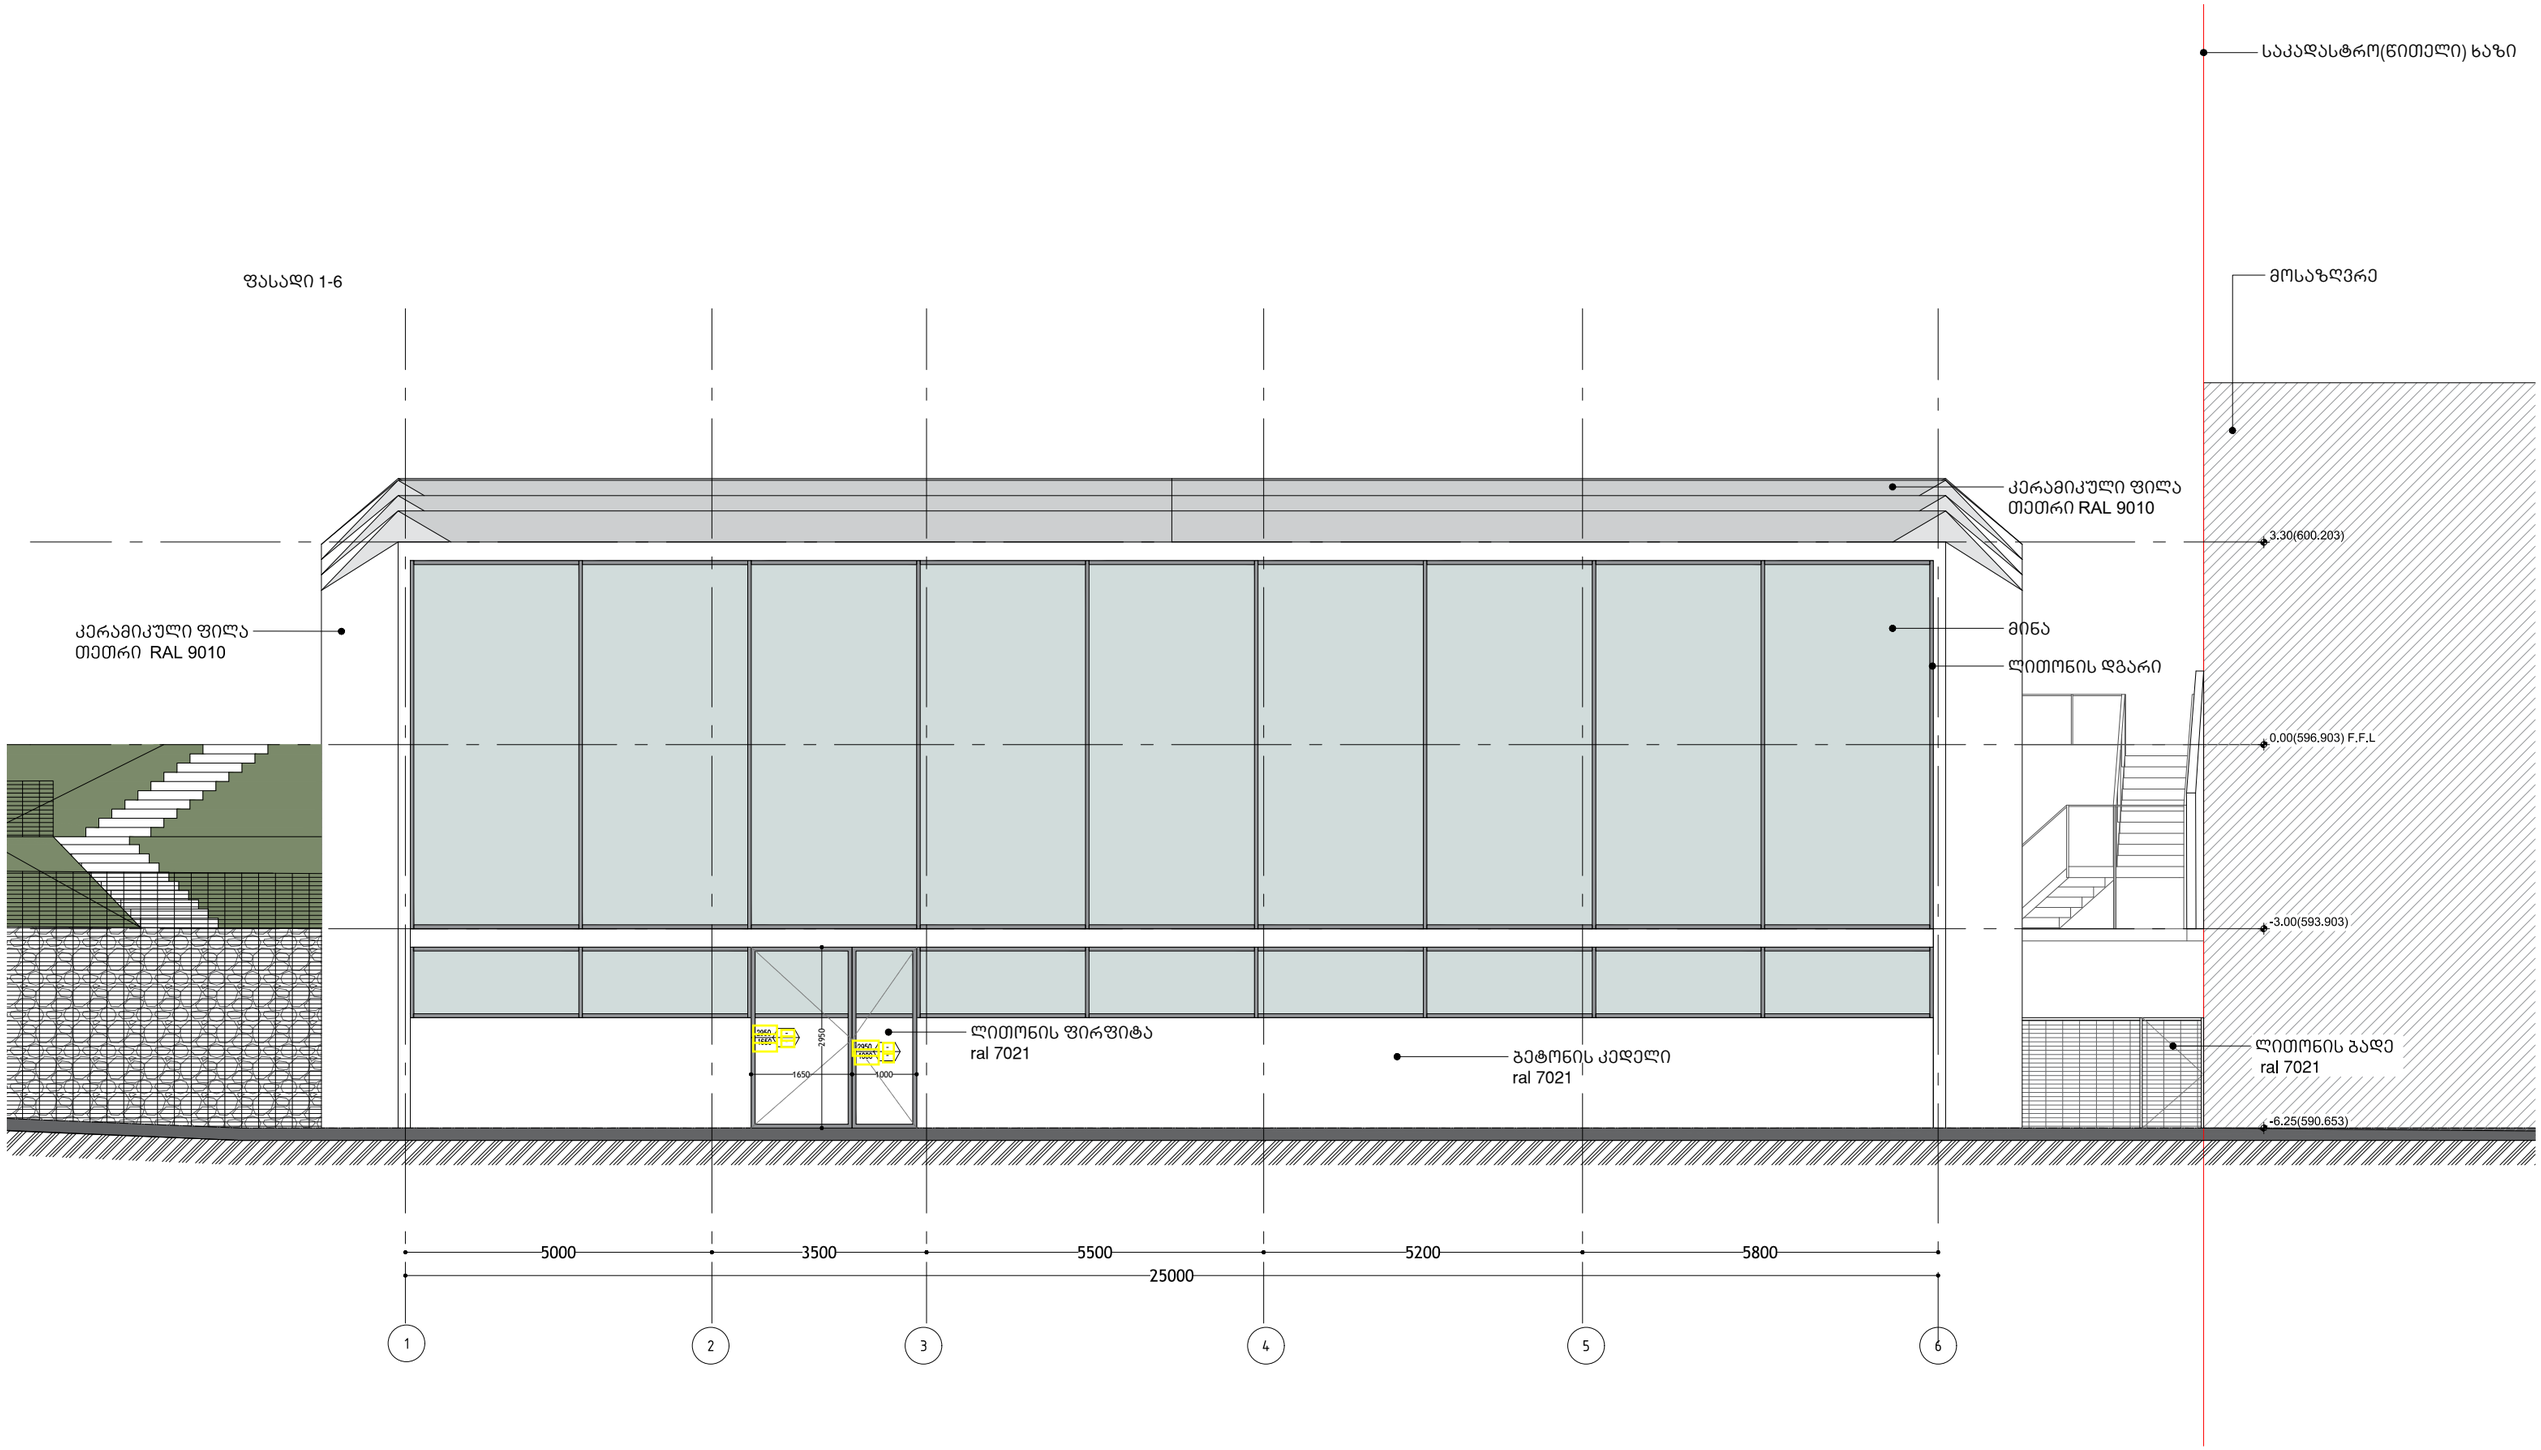

KHMALADZE ARCHITECTS

046_190704_ _T.dwg

რესტორანი " ვისტა"

ნუცუბიძე ვაშლივაკის დამაკავშირებელი გზის მიმდებარად

ფასადი 1-6

10:1

ა-313

ავტორი : გიორგი ხმალაძე


დახაზა: თინათინ შერაზადიშვილი

შეამოწმა : გიორგი ხმალაძე


04.07.2019

A–3

დეტალი 5

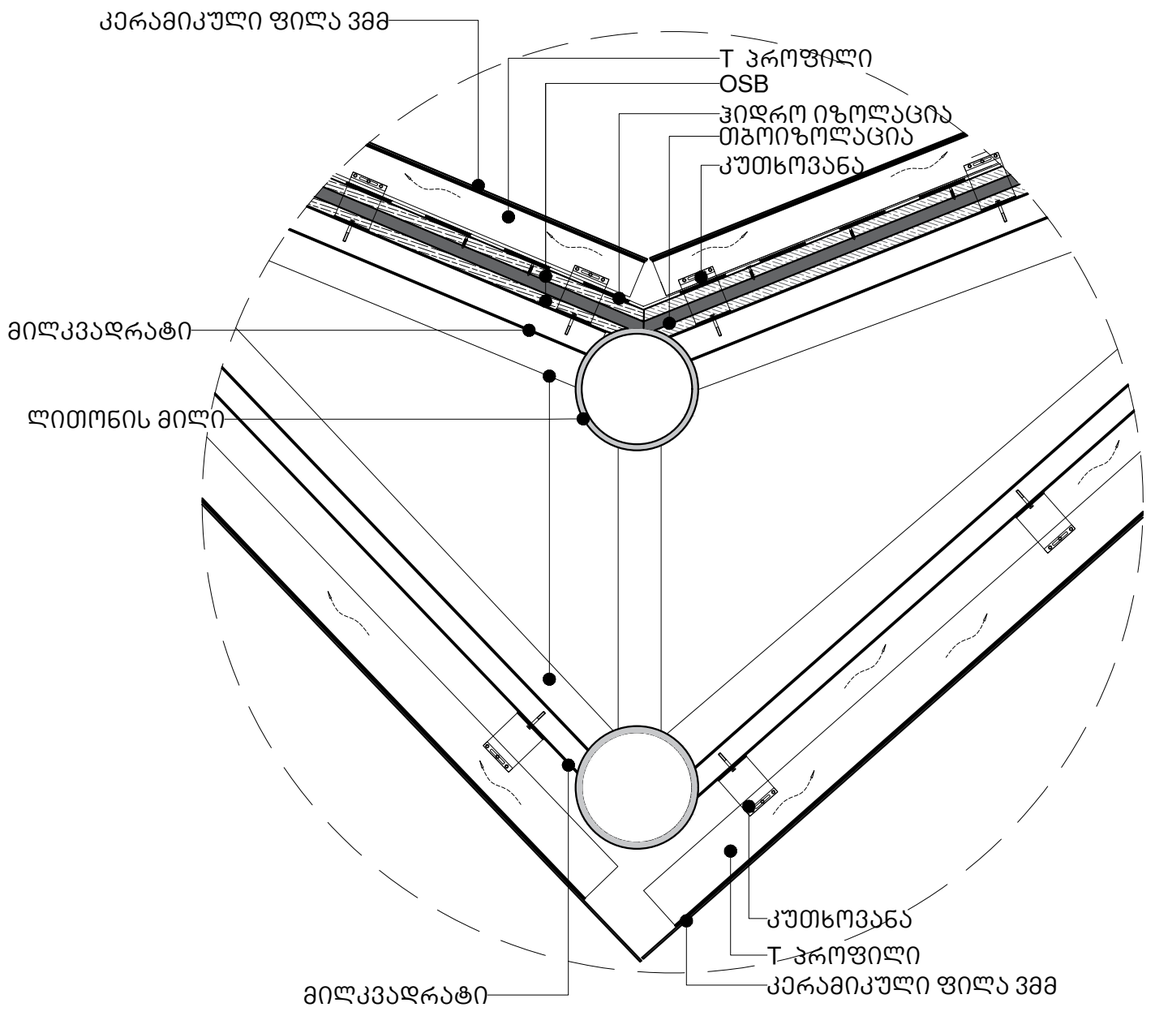

დეტალი 7

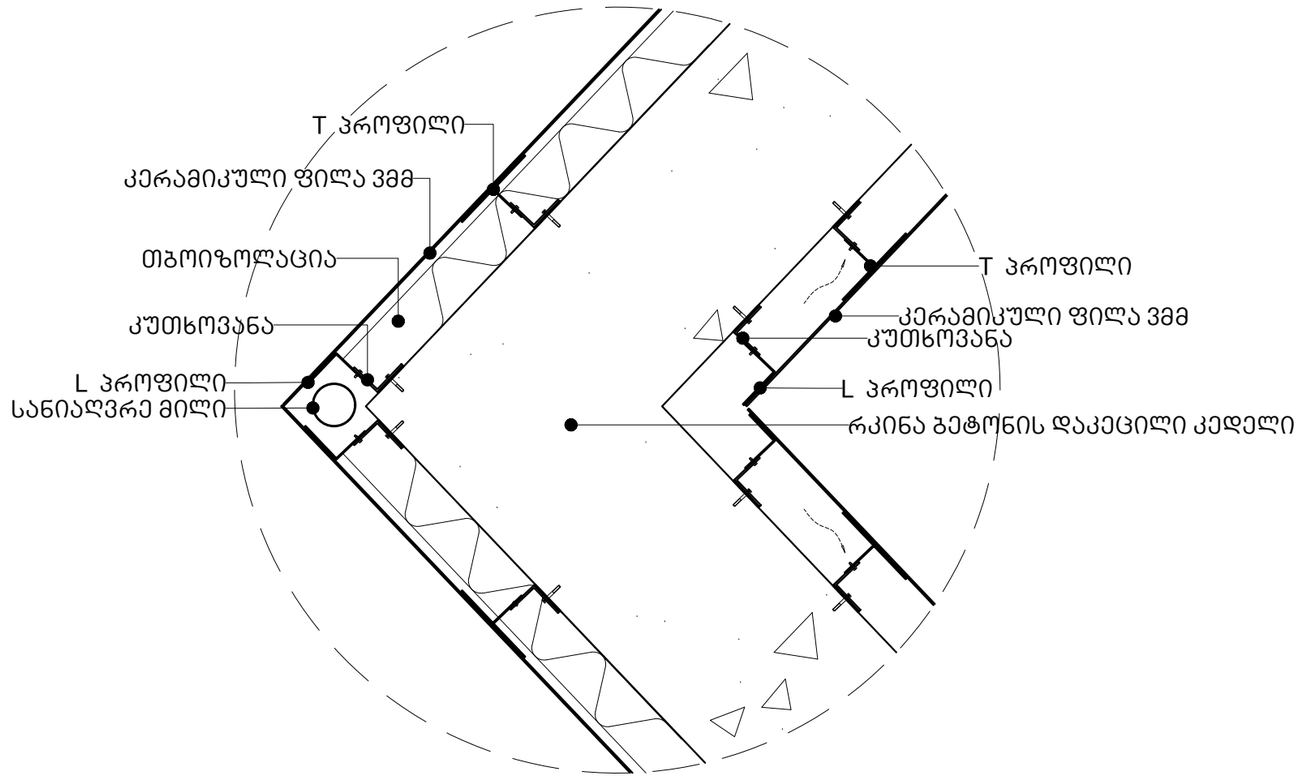

KHMALADZE ARCHITECTS

046_190704_ _T.dwg

რესტორანი " ვისტა"

ნუცუბიძე ვაშლიჯვარის დამაკავშირებელი გზის მიმდებარედ

ფასადის და სახურავის ფრაგმენტი

100:1

ა-320

ავტორი : გიორგი ხმალაძე
დახაზა: თინათინ შერაზადიშვილი
შეამოწმა : გიორგი ხმალაძე

04.07.2019

A–3