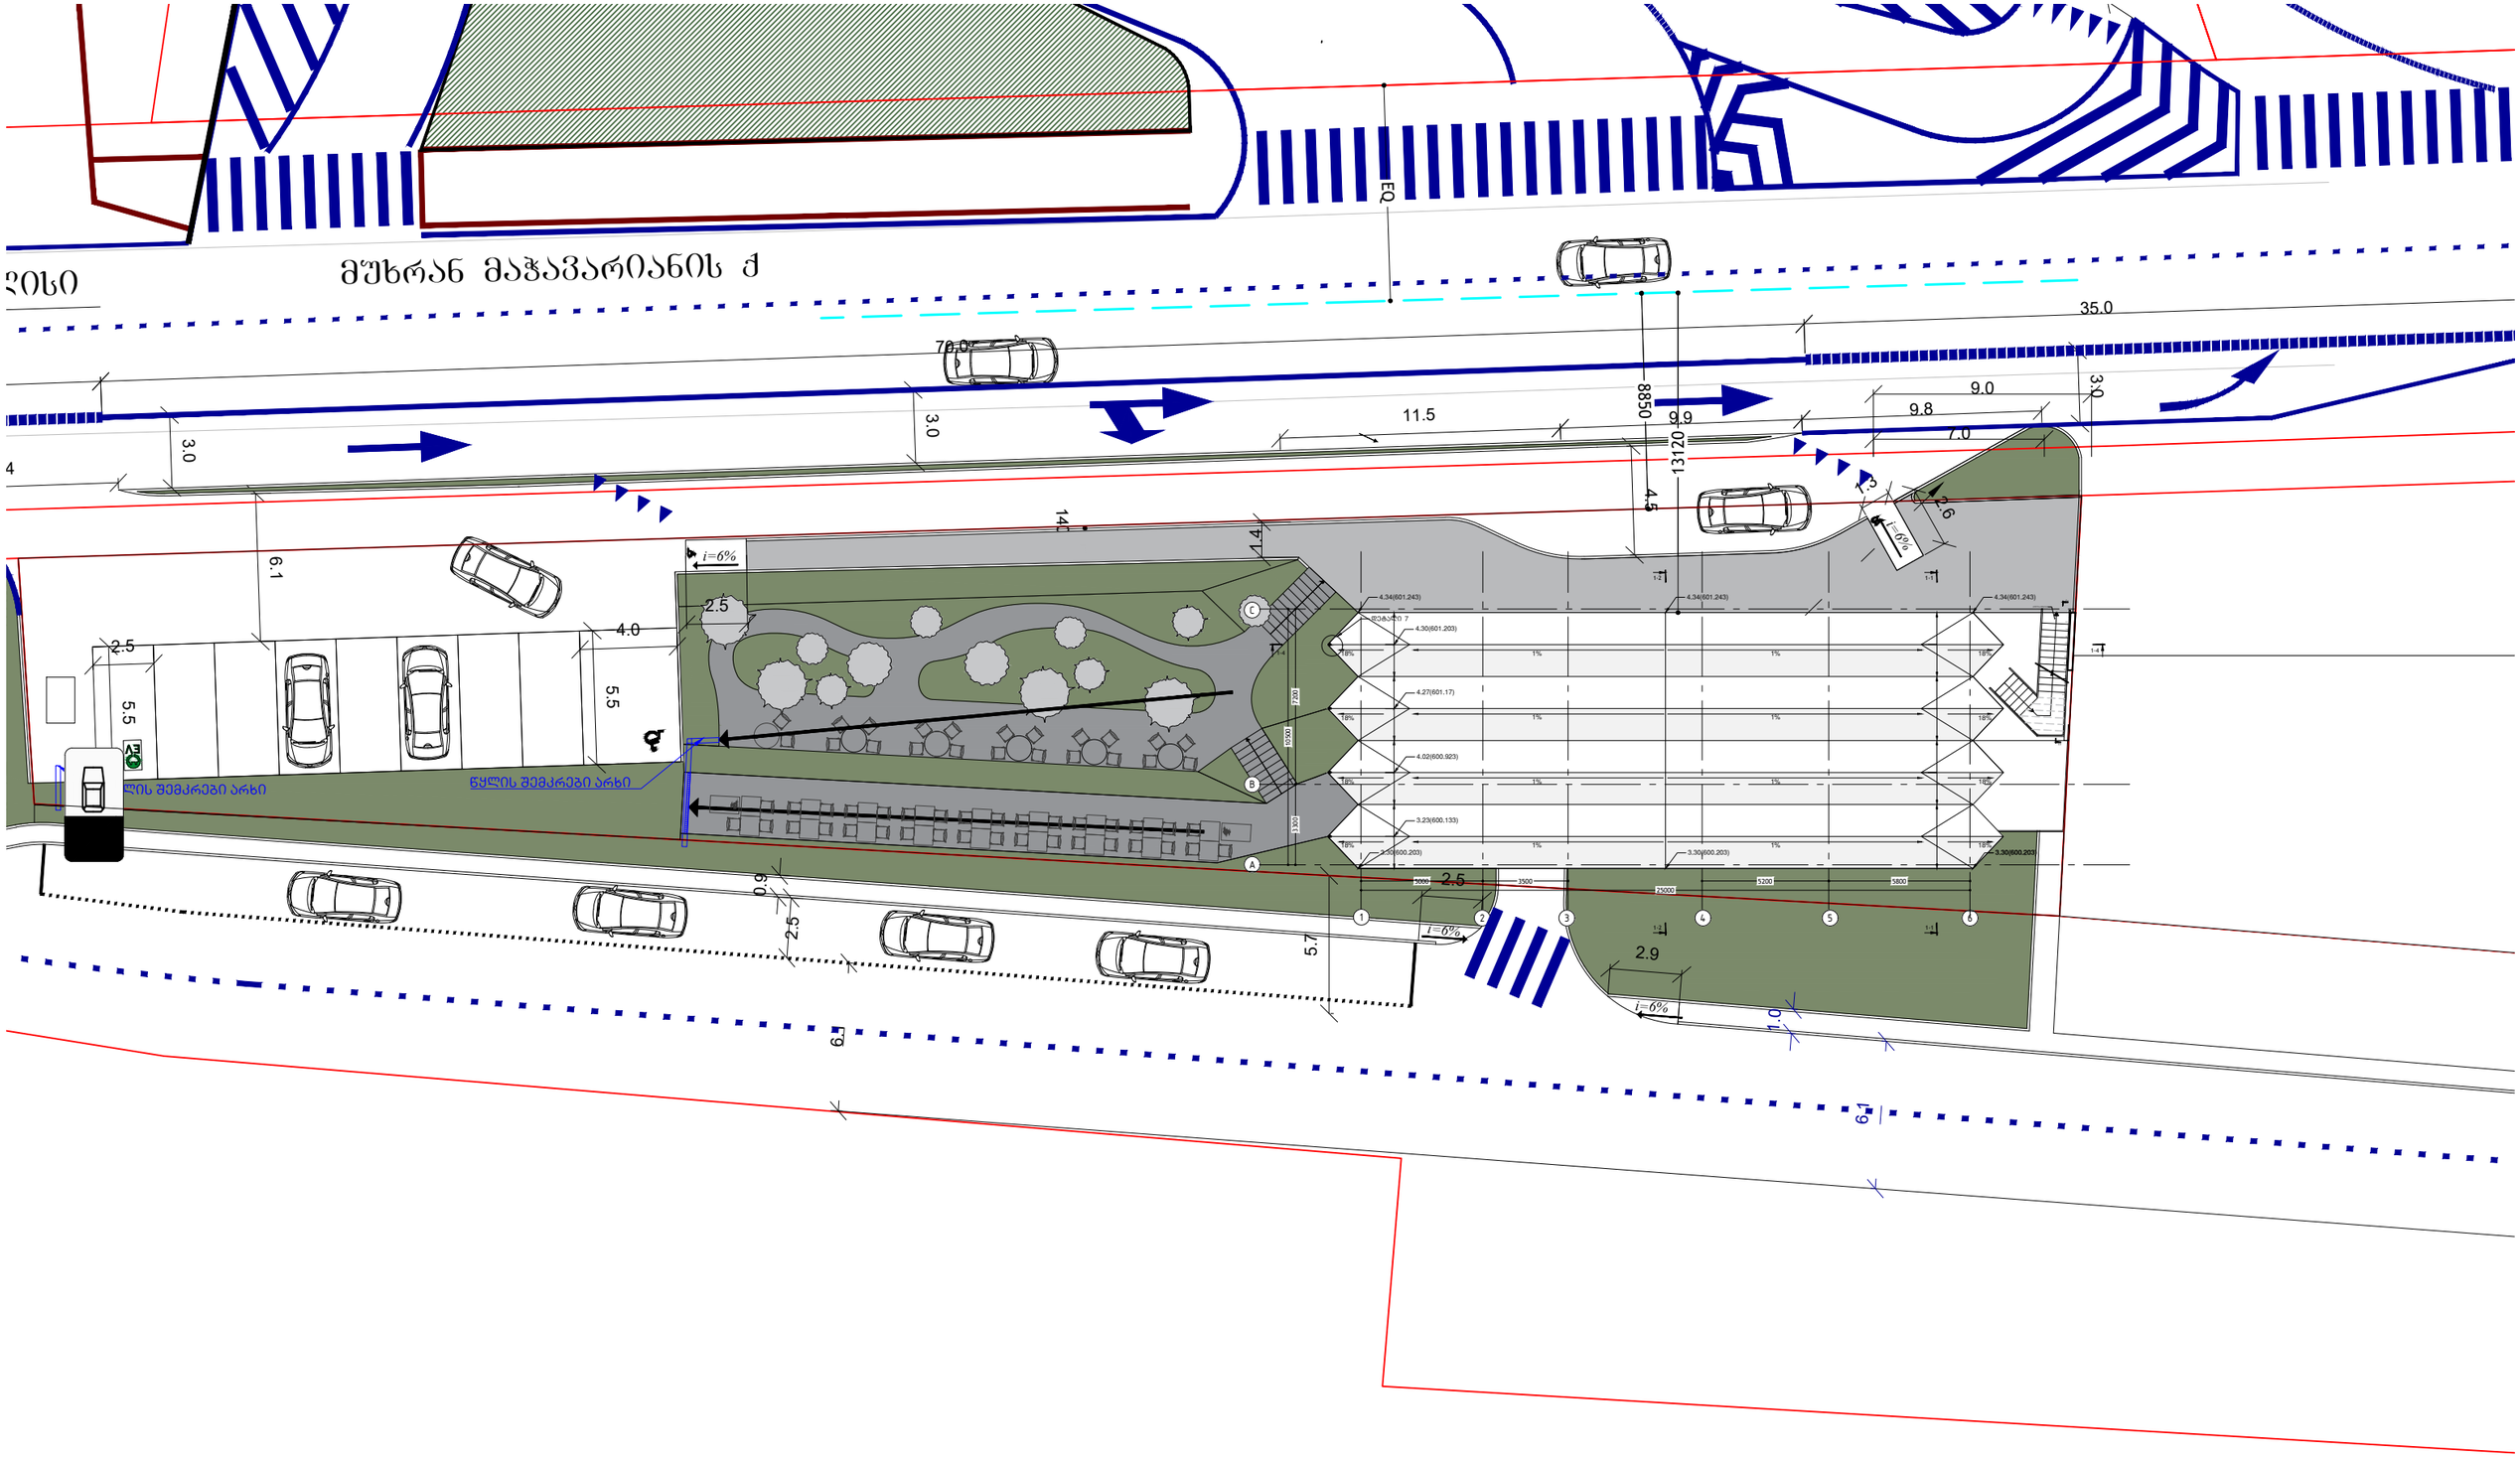

KHMALADZE ARCHITECTS

046_190704_ _T.dwg

რესტორანი " ვისტა"

ნუცუბიძე ვაშლიჯვარის დამაკავშირებელი გზის მიმდებარად

გენგეგმა (სიმაღლის სხივი)

4:1

101

ავტორი : გიორგი ხმალაძე
დახაზა: თინათინ შერაზადიშვილი
შეამოწმა : გიორგი ხმალაძე

04.07.2019

A–3

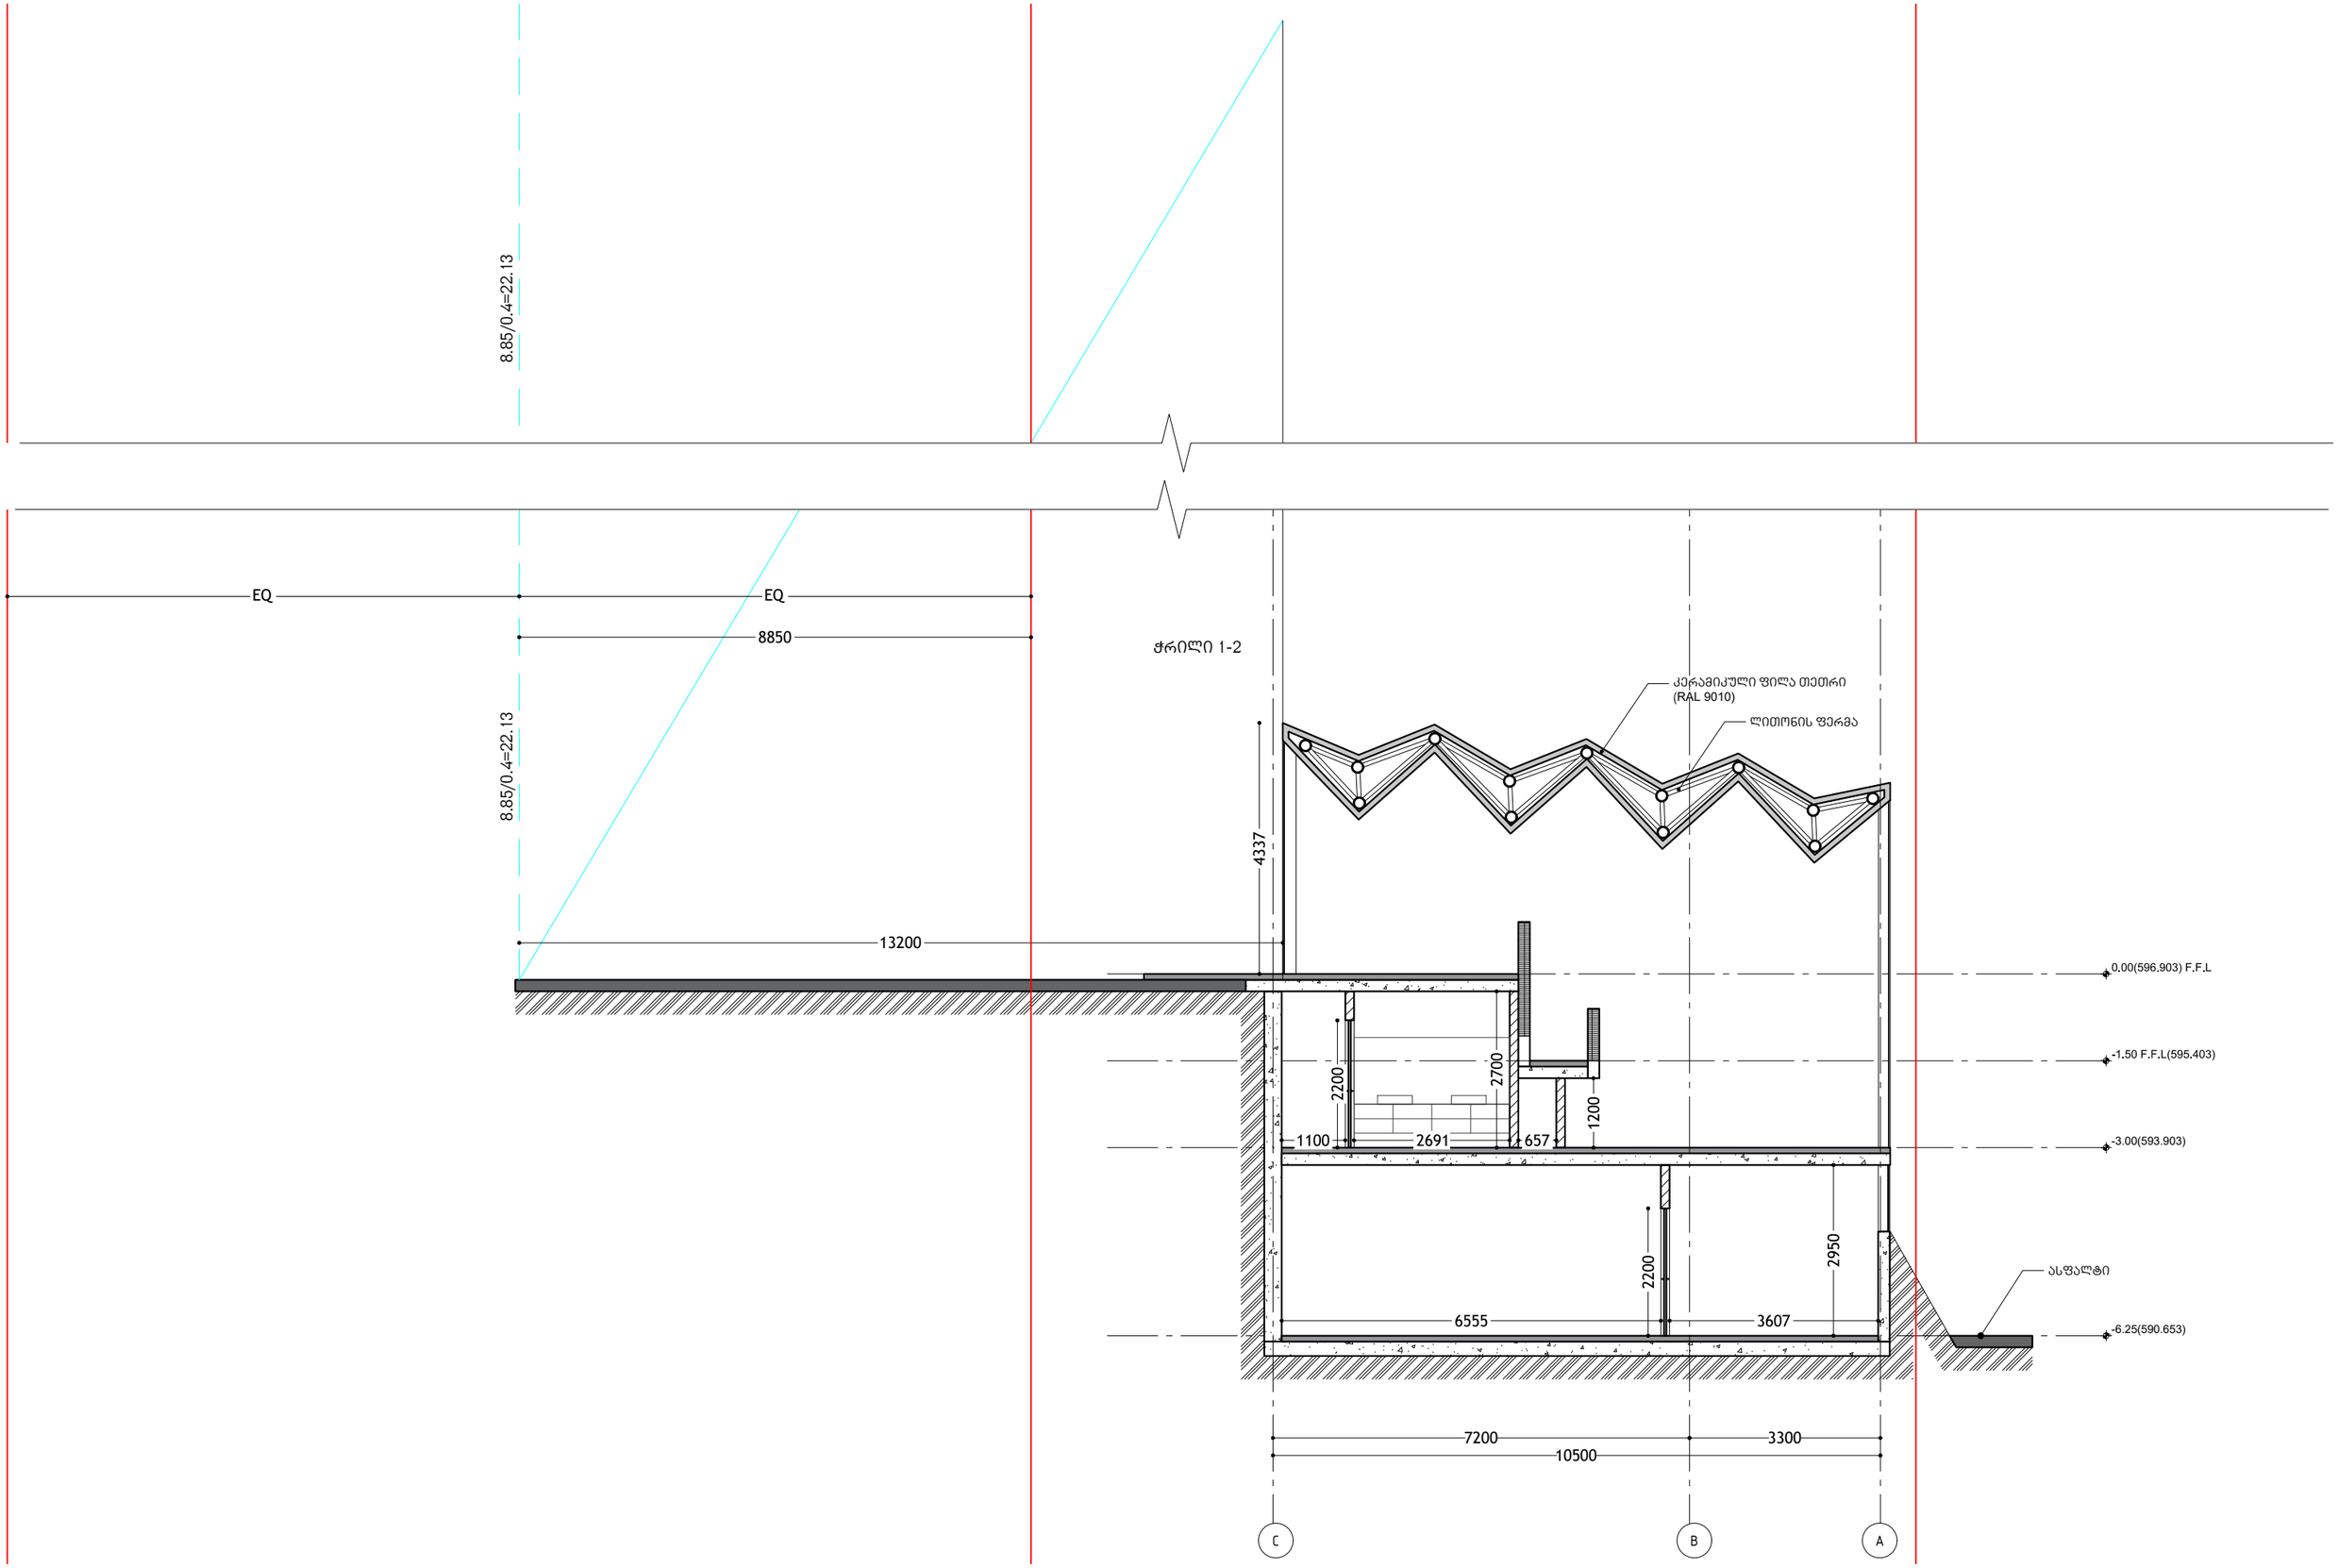

KHMALADZE ARCHITECTS

046_190704_ _T.dwg

რესტორანი " ვისტა"

ნუცუბიძე ვაშლიჯვარის დამაკავშირებელი გზის მიმდებარედ

ჭრილი 1-2
(სიმაღლის სხივი)

10:1

ა-202

ავტორი : გიორგი ხმალაძე
დახაზა: თინათინ შერაზადიშვილი
შეამოწმა : გიორგი ხმალაძე

04.07.2019

A–3