

მიწის ნაკვეთის ტოპოგრაფიული ასომვითი ნახაზი

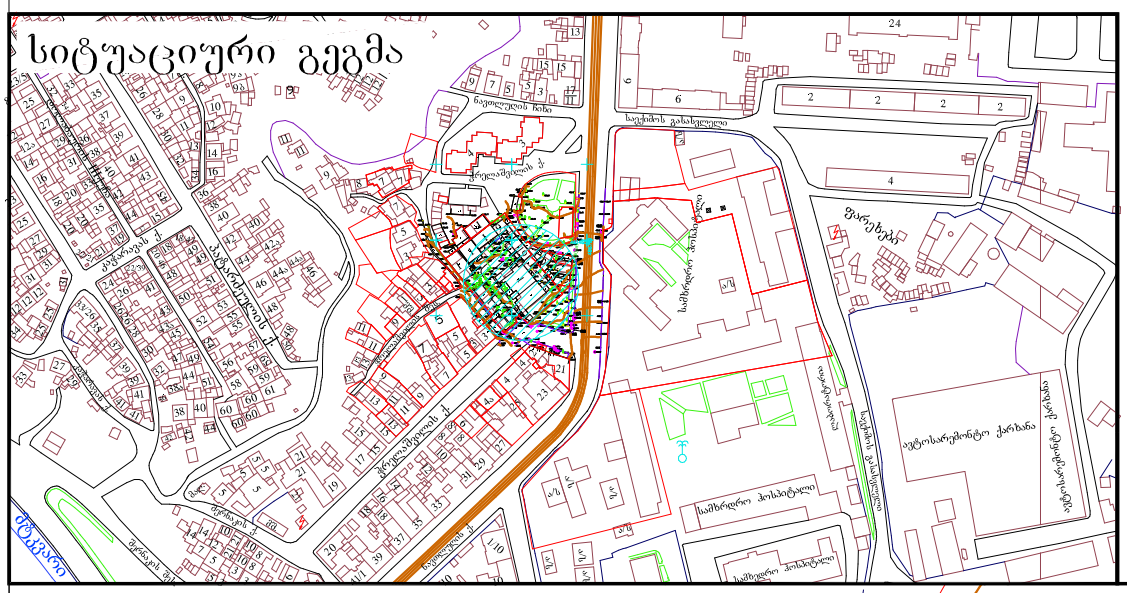

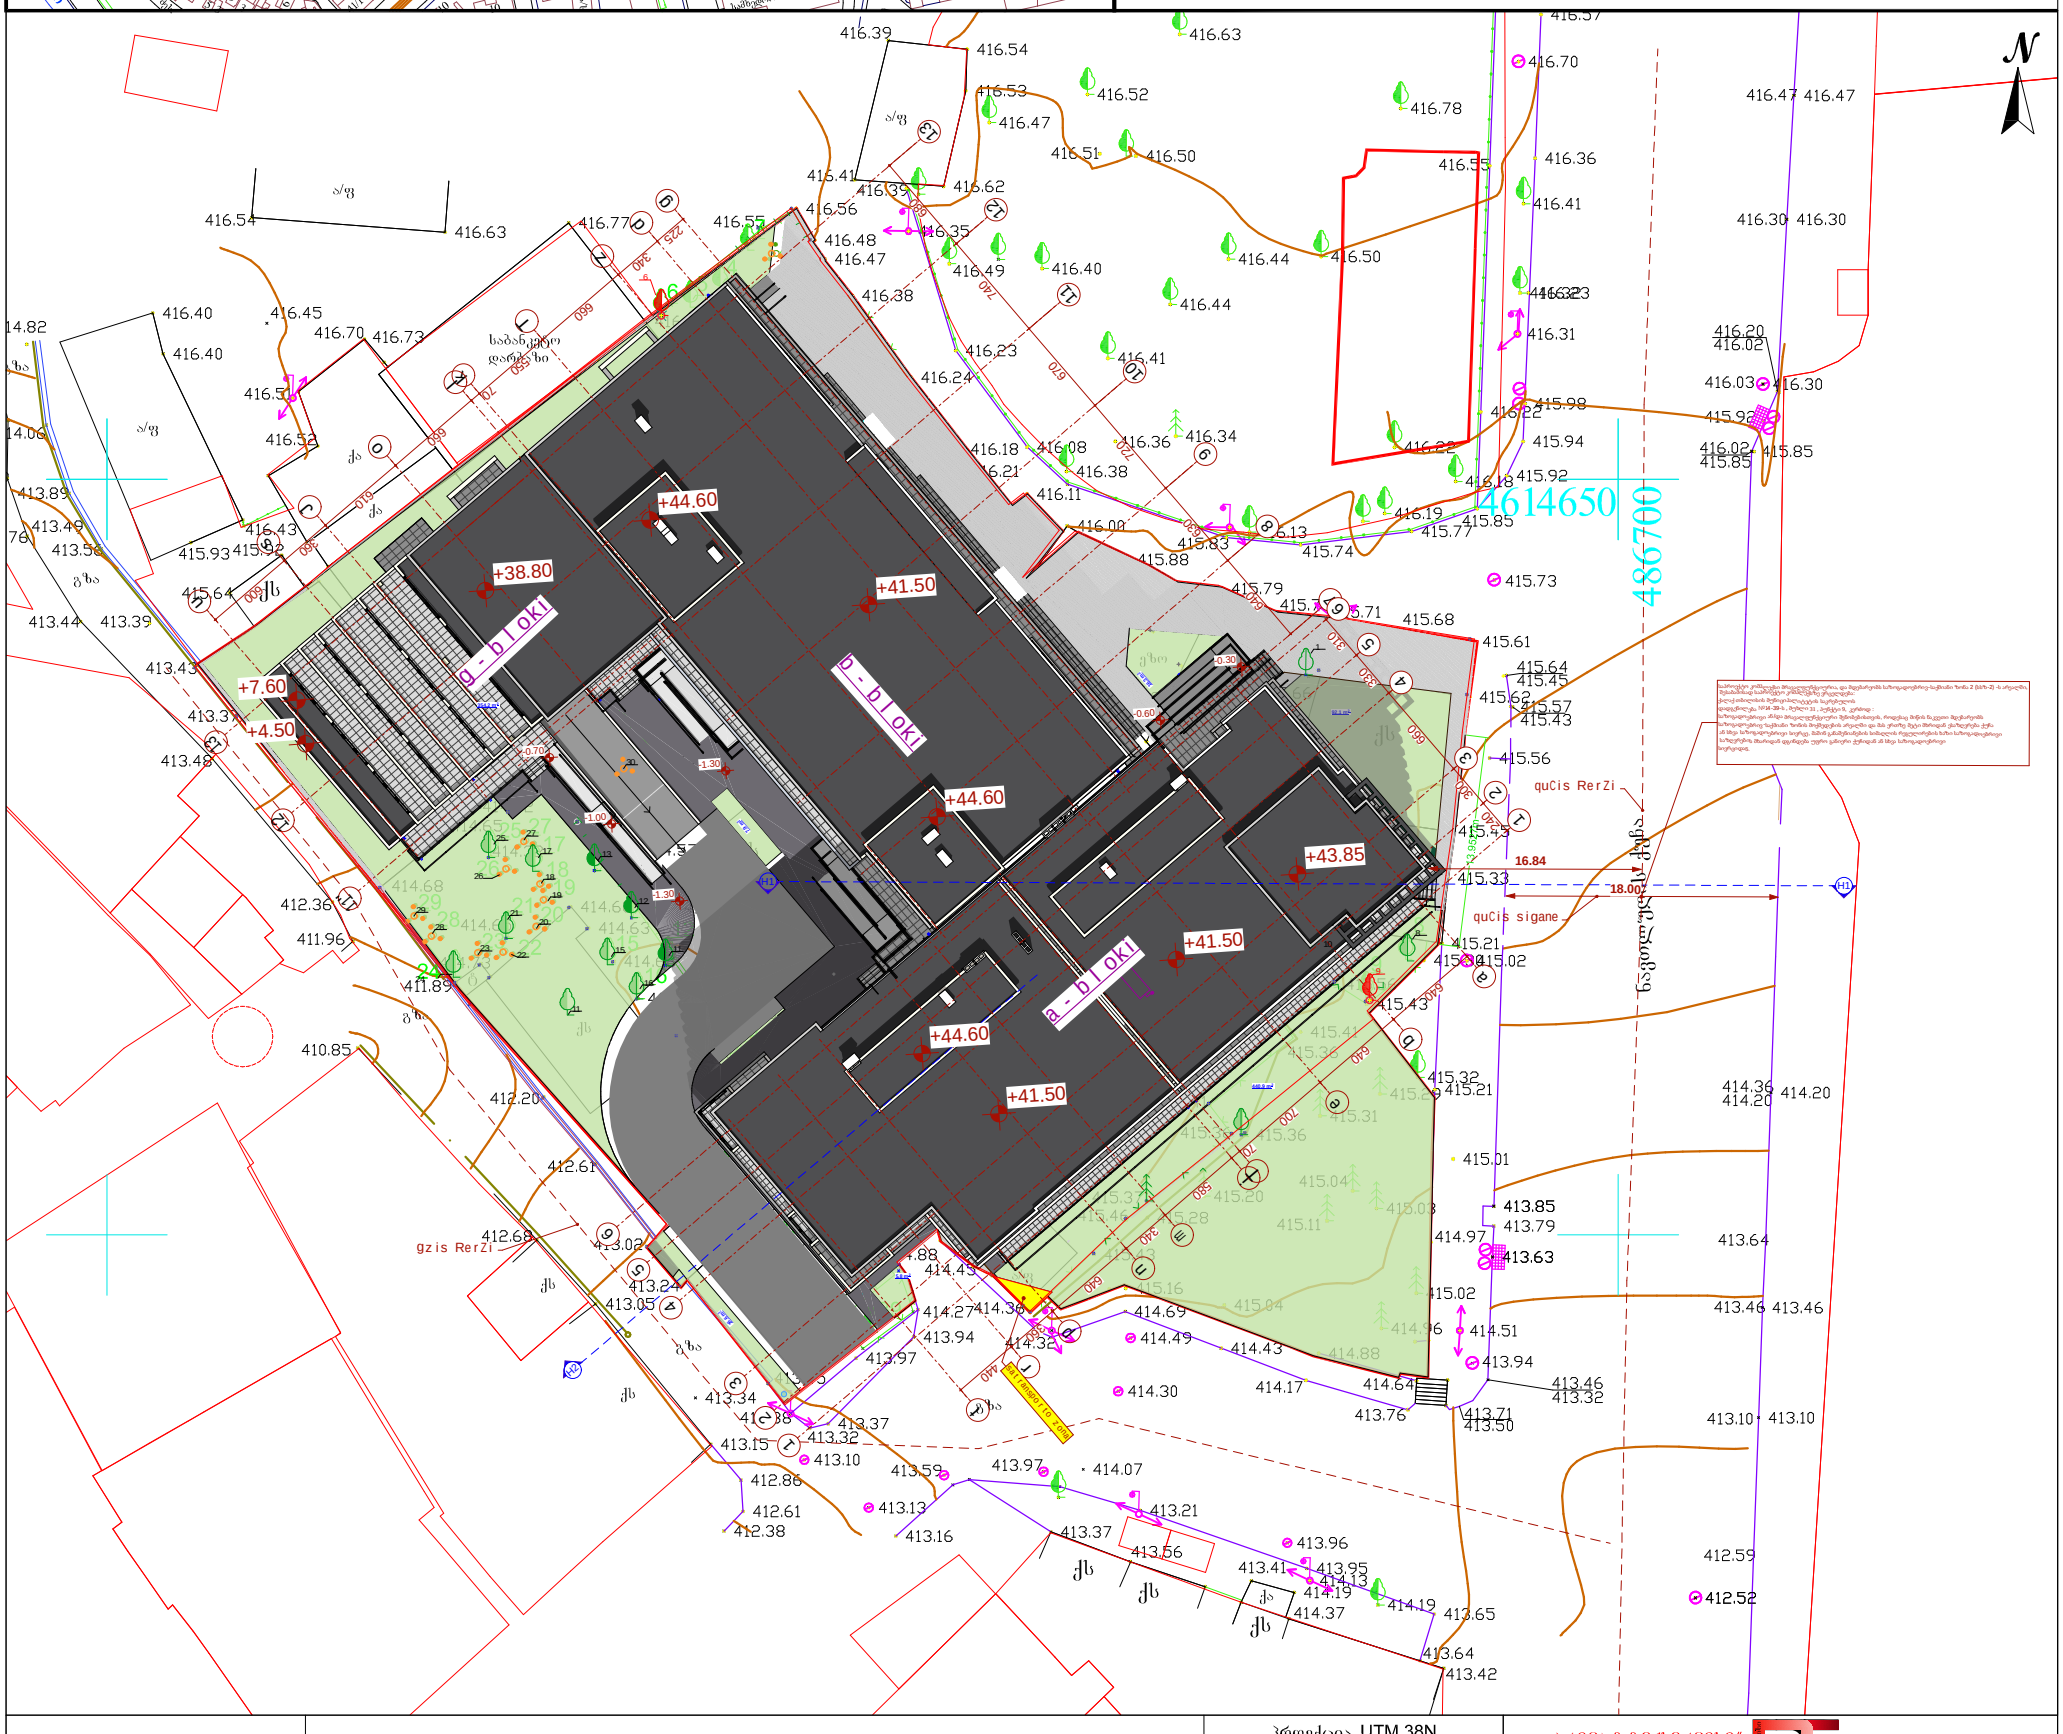

პირობითი აღნიშვნები	შენიშვნა: მიწის სამუშაოები შეათანხმეთ შესაბამის კომუნიკაციის წარმომადგენლებთან				პროექტია UTM 38N საკოორდინატო სისტემა WGS 84	შპს „პრივატტექსერვისი" Ltd "PRIVATTEKSERVISI" თბილისი, ნინოწმინდის ქუჩა №1 მობ: +995 514-44-11-41. მობ: +995 557-51-51-15		
მიწისქვეშა კომუნიკაციები	ნაკვეთის საზღვარი	ბუჩქი	ცოცხალი ღობე		დენი	დირექტორი		ზ. წიკლაური
	შენობა	გაზონი	ხეების რიგი		ბოლდური	მთავ. ინჟინერი		ზ. წიკლაური
კანალიზაცია	არკა	სამეთვალყურეო ჭები	ტრანსფორმატორი		ბეტონი			
დენის კაბელი	ფარდული	ძეგლი	რადიო ან ტელე ანძა		კაბელი	აზომა		ლ. ჩიტაიშვილი
გაზის მილი	კიბე	შადრევანი	ლამპიონები		საკანალიზაციო ქსელი	მისამართი	ქალაქი თბილისი, ჭრელაშვილის ქუჩა №1. საკ. კოდი: 01.17.13.051.013	
წყლის მილი	ფოთლოვანი ხე	ონკანი	ელექტრო ბოძი		ბეტონი		მაშტაბი 1:500	25.04.2019
კავშირგაბმულობა	წიწვოვანი ხე	წყარო ან ჭა	რკინიგზა		გზის კონტური			
	ხეხილის ხე	ბენზინგასამართი სადგური	იზოჰიფსი		ფლატე			
	პალმა	მაღალი ძაბვის გადამცემი	მთავარი იზოჰიფსი		წყლის კონტური			

o dasargavi xe-mcenare
o gadasargavi xe-mcenare